SEZIONE A-A' - scala 1:200

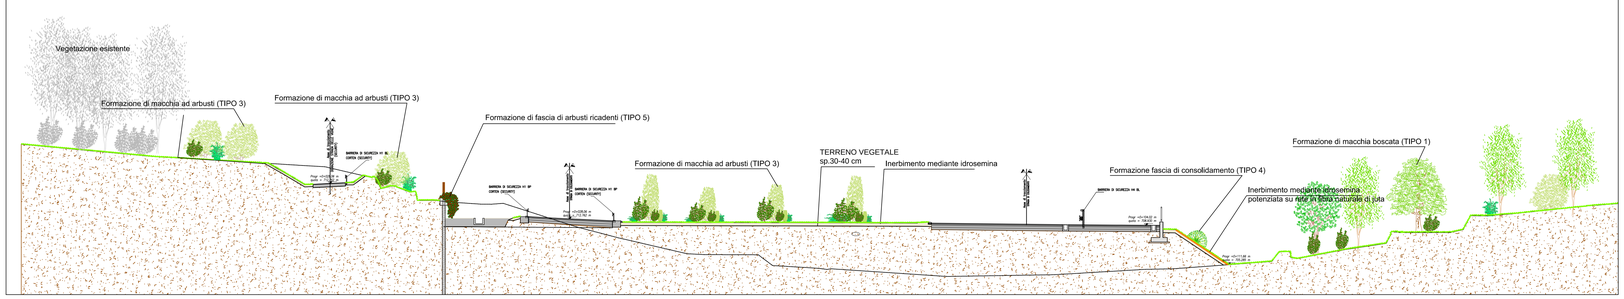

SEZIONE B - B' - scala 1:200

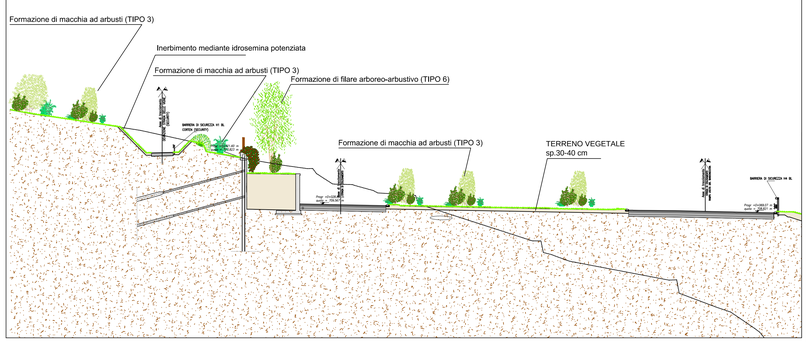

SEZIONE C - C' - scala 1:200

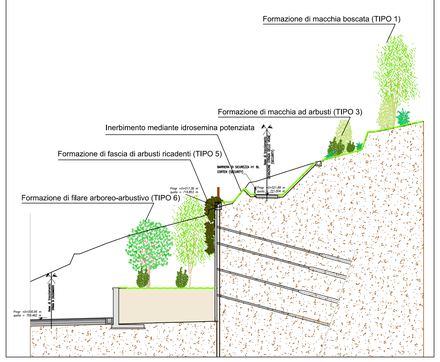

SEZIONE TIPO RAMPE IN AFFIANCAMENTO
(strada di collegamento-rampe in ingresso/uscita)
scala 1:100

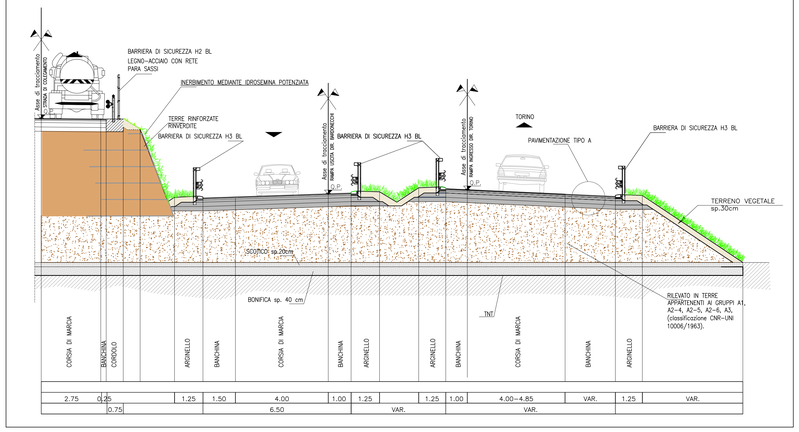

Particolare del muro di contenimento (muretti esistenti lungo la strada dell'Avanà)

PLANIMETRIA - Scala 1:1000

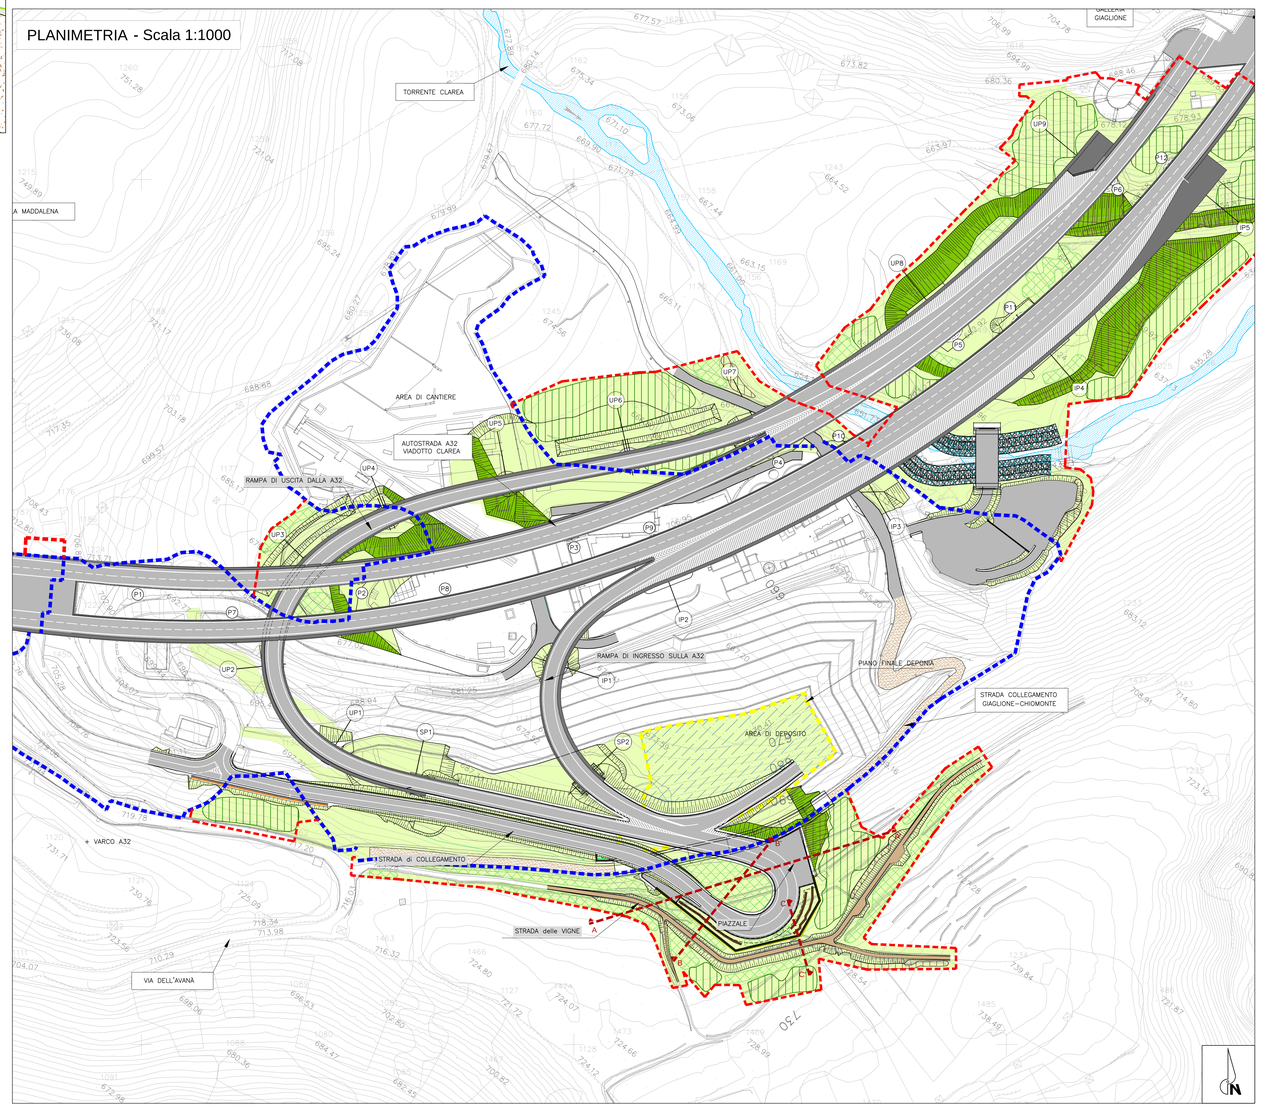

LEGENDA

- Delimitazione di cantiere esistente
- Nuova delimitazione di cantiere, compresa delle aree per la BOB
- Delimitazione Area di Cantiere ed Area Depositi

INTERVENTI DI RECUPERO AMBIENTALE

TIPO 1	FORMAZIONE MACCHIA BOSCATA
	Messa a dimora di specie arboree ed arbustive autoctone in macchie
TIPO 2	RINATURALIZZAZIONE DEL SITO DI DEPOSITO DELLA MADDALENA
	Messa a dimora di specie arboree ed arbustive autoctone con densità di 100 piante/ha sul piano sommitale del sito di deponia
TIPO 3	FORMAZIONE MACCHIA AD ARBUSTI
	Messa a dimora di specie arbustive autoctone per ricucitura delle aree boscate interferite
TIPO 4	FORMAZIONE FASCIA DI CONSOLIDAMENTO
	Messa a dimora di specie arbustive autoctone di consolidamento
TIPO 5	FORMAZIONE FASCIA AD ARBUSTI RICADENTI
	Messa a dimora di specie arbustive ricadenti per mascheramento dei muri di contenimento
TIPO 6	FILARE ARBOREO-ARBUSTIVO
	Messa a dimora di specie arboree ed arbustive per mascheramento del muro di contenimento
TIPO 7	SCOGLIERA RINVERDITA
	Messa a dimora di talee di salice inserite nelle fessure tra i massi della scogliera
	idrosemina potenziata POTENZIATA
	Formazione di cotico erboso da idrosemina potenziata
	idrosemina potenziata POTENZIATA SU RETE IN FIBRA NATURALE (JUTA)
	Formazione di cotico erboso da idrosemina potenziata su rete in fibra naturale di juta

ELABORATO DI RIFERIMENTO: NV02_A_0_E_RH_AM_0090_B

TUNNEL EURALPIN LYON TURIN

SITAF S.p.A

NUOVA LINEA TORINO LIONE - NOUVELLE LIGNE LYON TURIN
PARTE COMUNE ITALO-FRANCESE - PARTIE COMMUNE FRANCO-ITALIENNE
SEZIONE TRANSFRONTALIERA PARTE IN TERRITORIO ITALIANO
SECTION TRANSFRONTALIERE PARTIE EN TERRITOIRE ITALIEN

LOTTO COSTRUTTIVO 1/LOT DE CONSTRUCTION 1
CANTIERE OPERATIVO 04C/CHANTIER DE CONSTRUCTION 04C
SVINCOLO DI CHIOMONTE IN FASE DI CANTIERE -
ECHANGEUR DE CHIOMONTE DANS LA PHASE DE CHANTIER
PROGETTO ESECUTIVO - ETUDES D'EXECUTION
CUP C11J05000030001 - CIG 6823295927

AMBIENTE

SEZIONI TIPOLOGICHE

-

Indice	Data / Date	Modificazione / Modifiche	Elaborato da / Conceptio da	Verificato da / Contrôlé par	Autorizzato da / Autorisé par
0	30/04/2017	Prima emissione Première diffusion	L. MORRA (-)	L.BARBERIS (MUSINET ENG.)	C.GIOVANNETTI (MUSINET ENG.)
B	02/03/2018	Approfondimento progettuale	L. MORRA (-)	L.BARBERIS (MUSINET ENG.)	C.GIOVANNETTI (MUSINET ENG.)
C	25/04/2018	Modifica viabilità sesuitly	L.BARBERIS (MUSINET ENG.)	C. GIOVANNETTI (MUSINET ENG.)	C. GIOVANNETTI (MUSINET ENG.)
D	29/06/2018	Modifica titolo progetto/ Modifications titre du project	L. BARBERIS (MUSINET ENG.)	C. GIOVANNETTI (MUSINET ENG.)	C. GIOVANNETTI (MUSINET ENG.)

Cod. Linea / Code Ligne	Lotto/Lot	Contesto/Contexte	Operatore/Operateur	Unità Funzionale / Unité Fonctionnelle	Progr.	Rev.
1 0 4 C	C 1 6 1 6 6	N V	0 2	A	1	

Codice Elaborato / Code de document	Progr.	Rev.
E S T A M 0 0 9 4 D		

SCALA / ÉCHELLE
Varie

IL PROGETTISTA/LE DESIGNER
Ordi. Arch. Corrado GIOVANNETTI
Albo di Torino
N° 2736

L'APPALTATORE/L'ENTREPRENEUR

IL DIRETTORE DEI LAVORI/LE MAÎTRE D'ŒUVRE

TUNNEL EURALPIN LYON TURIN
"ALLT" sas Società Tecnoloc Mandant Mandataire"
Cr.dito Bruxelles Succursale Italia 0000 - 0100 Bruxelles Brussel Kunstlaan, 2 Tunnel
Tel. (+32 - 0) 4 - 70 B.Brabant VAT No. (+32 - 0) 4 - 70 B.Brabant TV
Codice Fiscale e Partita IVA 01 - 0 - 0 - 0 - 0 - 0 - 0 - 0 - 0 - 0 - 0 - 0 - 0 - 0 - 0 - 0
Progetto TECI Tracciato Italiano / Projet TECI T.AR. (IRR Italian)

SITAF S.p.A.
SITAF Via Al Traforo 5 - 10059 Susa TO, Italia
Tel. (+39 - 0) 1 - 22 - 9 - 0 - 1 - 1 - 1 - 1 - 1 - 1 - 1 - 1 - 1 - 1 - 1 - 1 - 1 - 1 - 1 - 1
C.F. & P.IVA 00514270019 - R.E.A. 1 - 1 - 1 - 1 - 1 - 1 - 1 - 1 - 1 - 1 - 1 - 1 - 1 - 1 - 1 - 1
Progetto SITAF Tracciato Italiano / Projet SITAF T.AR. (IRR Italian)

COD. FILE: NV02_A_0_E_RT_AM_0090_D