





ABACO CARTELLI						
Opera	Immagine	Dimensione cartello	Sostegno	Classe pellicola	Posizionamento opera Oggetto	pk(km+m)
SV01		90 cm	Ø90mm con ancoraggio su new jersey	2 speciale	Viadotto Clarea	43+737.52
SV02		90x120cm	Ø90mm con ancoraggio su cordolo	2 speciale	Rampa di accesso	0+342.569
SV03		90 cm	Ø90mm con ancoraggio su new jersey	2 speciale	Viadotto Clarea	44+054.4.54
SV04 M SV04 S		120x105x35cm Alce lampogglante	Ø90mm con ancoraggio su new jersey	2 speciale	Viadotto Clarea	44+185.674
SV05		120x105x35cm	Ø90mm con ancoraggio su cordolo	2 speciale	Rampa di accesso	0+195.874
SV06		2x90 cm	Ø90mm h.480cm	2 speciale	Rampa di accesso	0+126.385
SV07		2x90 cm	Ø90mm con ancoraggio su cordolo	2 speciale	Rampa di uscita	0+207.482
SV08		175x138cm	Ø90mm con ancoraggio su new jersey	2 speciale	Viadotto Clarea	43+712.387
SV09- SV19		90 cm Alce lampogglante	Ø90mm con ancoraggio su cordolo	2 speciale	Rampa di accesso	da 0+169.804 a 0+289.804 (1 ogni 12m, TOT 11)
SV20		90 cm	Ø90mm h.400cm	2 speciale	Rampa di uscita	0+673.231
SV21		90 cm	Ø90mm h.400cm	2 speciale	Strada di collegamento cantiere	0+32.466
SV22		90 cm	Ø90mm h.400cm	2 speciale	Strada di collegamento cantiere	0+33.977
SV23- SV41		90 cm	Ø90mm con ancoraggio su cordolo	2 speciale	Rampa di uscita	da 0+333.277 a 0+549.277 (1 ogni 12m, TOT 19)
SV42		2 140x40cm	2Ø90mm h.400cm	2 speciale	Viadotto Clarea	43+786
SV43 M SV43 S		90x60cm+ 30x60cm	staffa	2 speciale retroilluminato	Galleria Giaglione	43+536
SV44 M SV44 S		60x60cm+ 2 30x60cm	staffa	2 speciale retroilluminato	Galleria Giaglione	43+286
SV45 M SV45 S		90x60cm+ 30x60cm	staffa	2 speciale retroilluminato	Galleria Giaglione	43+036

ABACO CARTELLI						
Opera	Immagine	Dimensione cartello	Sostegno	Classe pellicola	Posizionamento opera Oggetto	pk(km+m)
SV46 M SV46 S		90x60cm+ 30x60cm	staffa	2 speciale retroilluminato	Galleria Giaglione	42+786
SV47		90cm	Ø90mm h.400cm	2 speciale	Rampa di accesso	0+117.483
SV48 M SV48 S		60x60+30x60cm	Ø90mm con ancoraggio su new jersey	2 speciale retroilluminato	Galleria Ramat	44+443

PLANIMETRIA di PROGETTO – galleria RAMAT
scala 1:1000

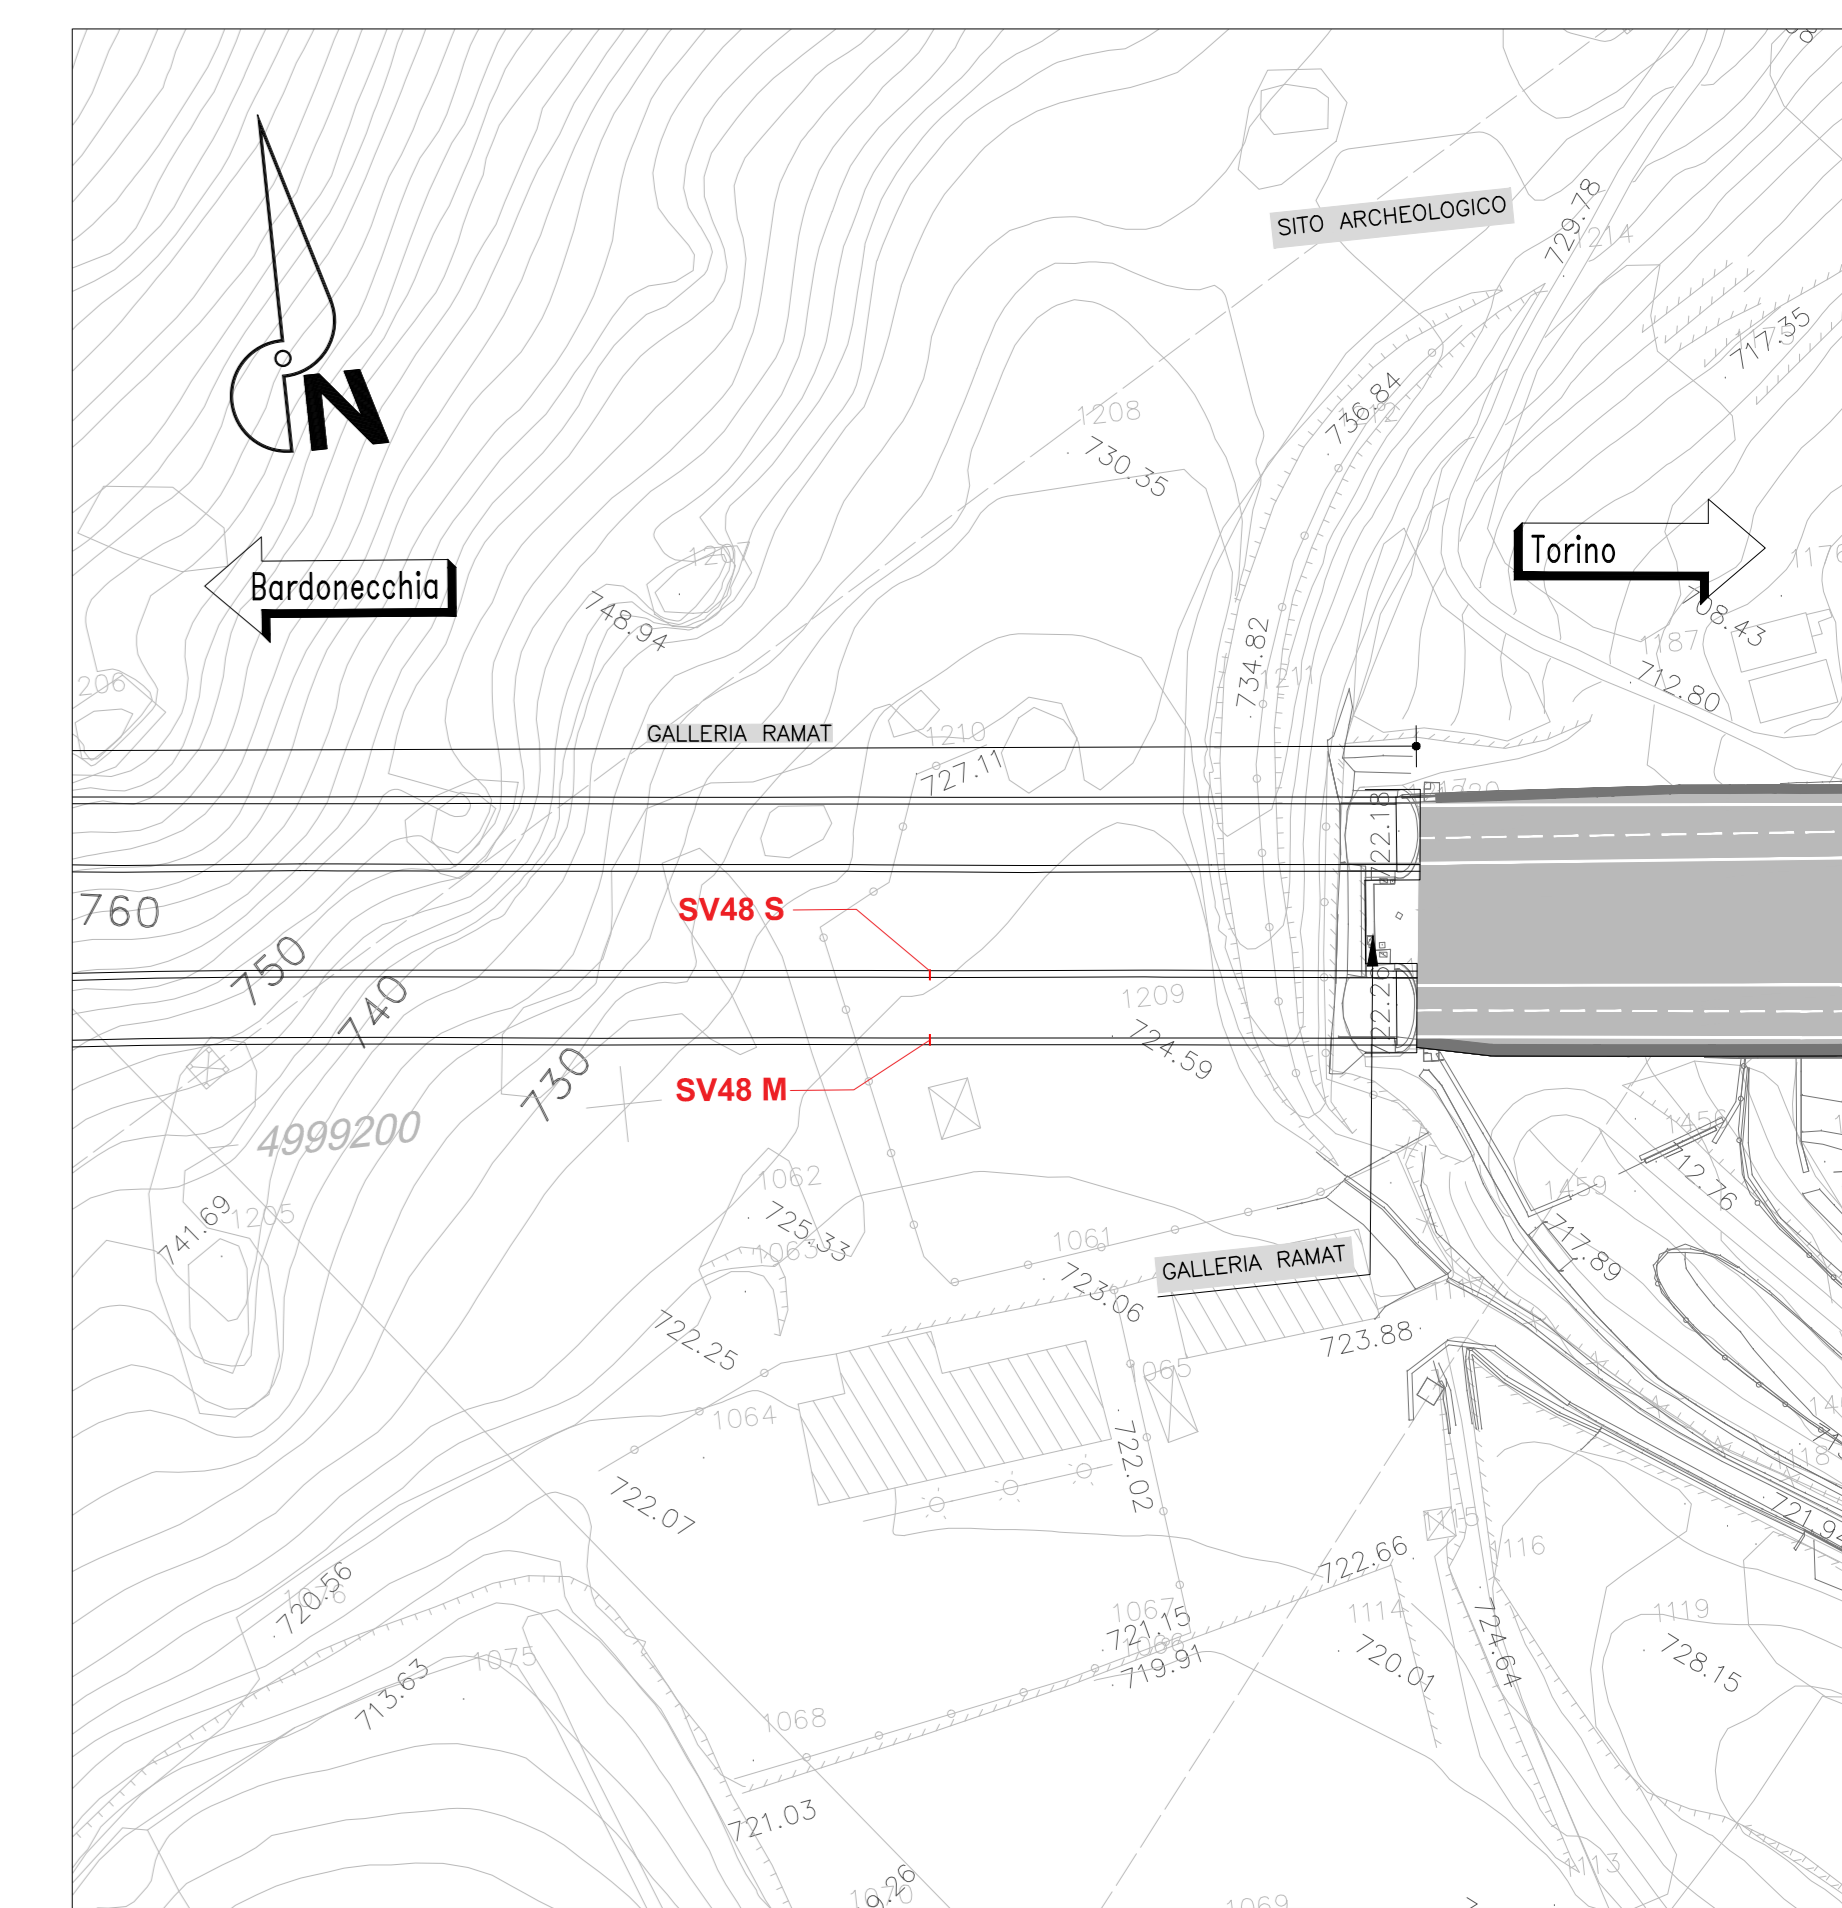

PLANIMETRIA di PROGETTO – galleria GIAGLIONE
scala 1:1000

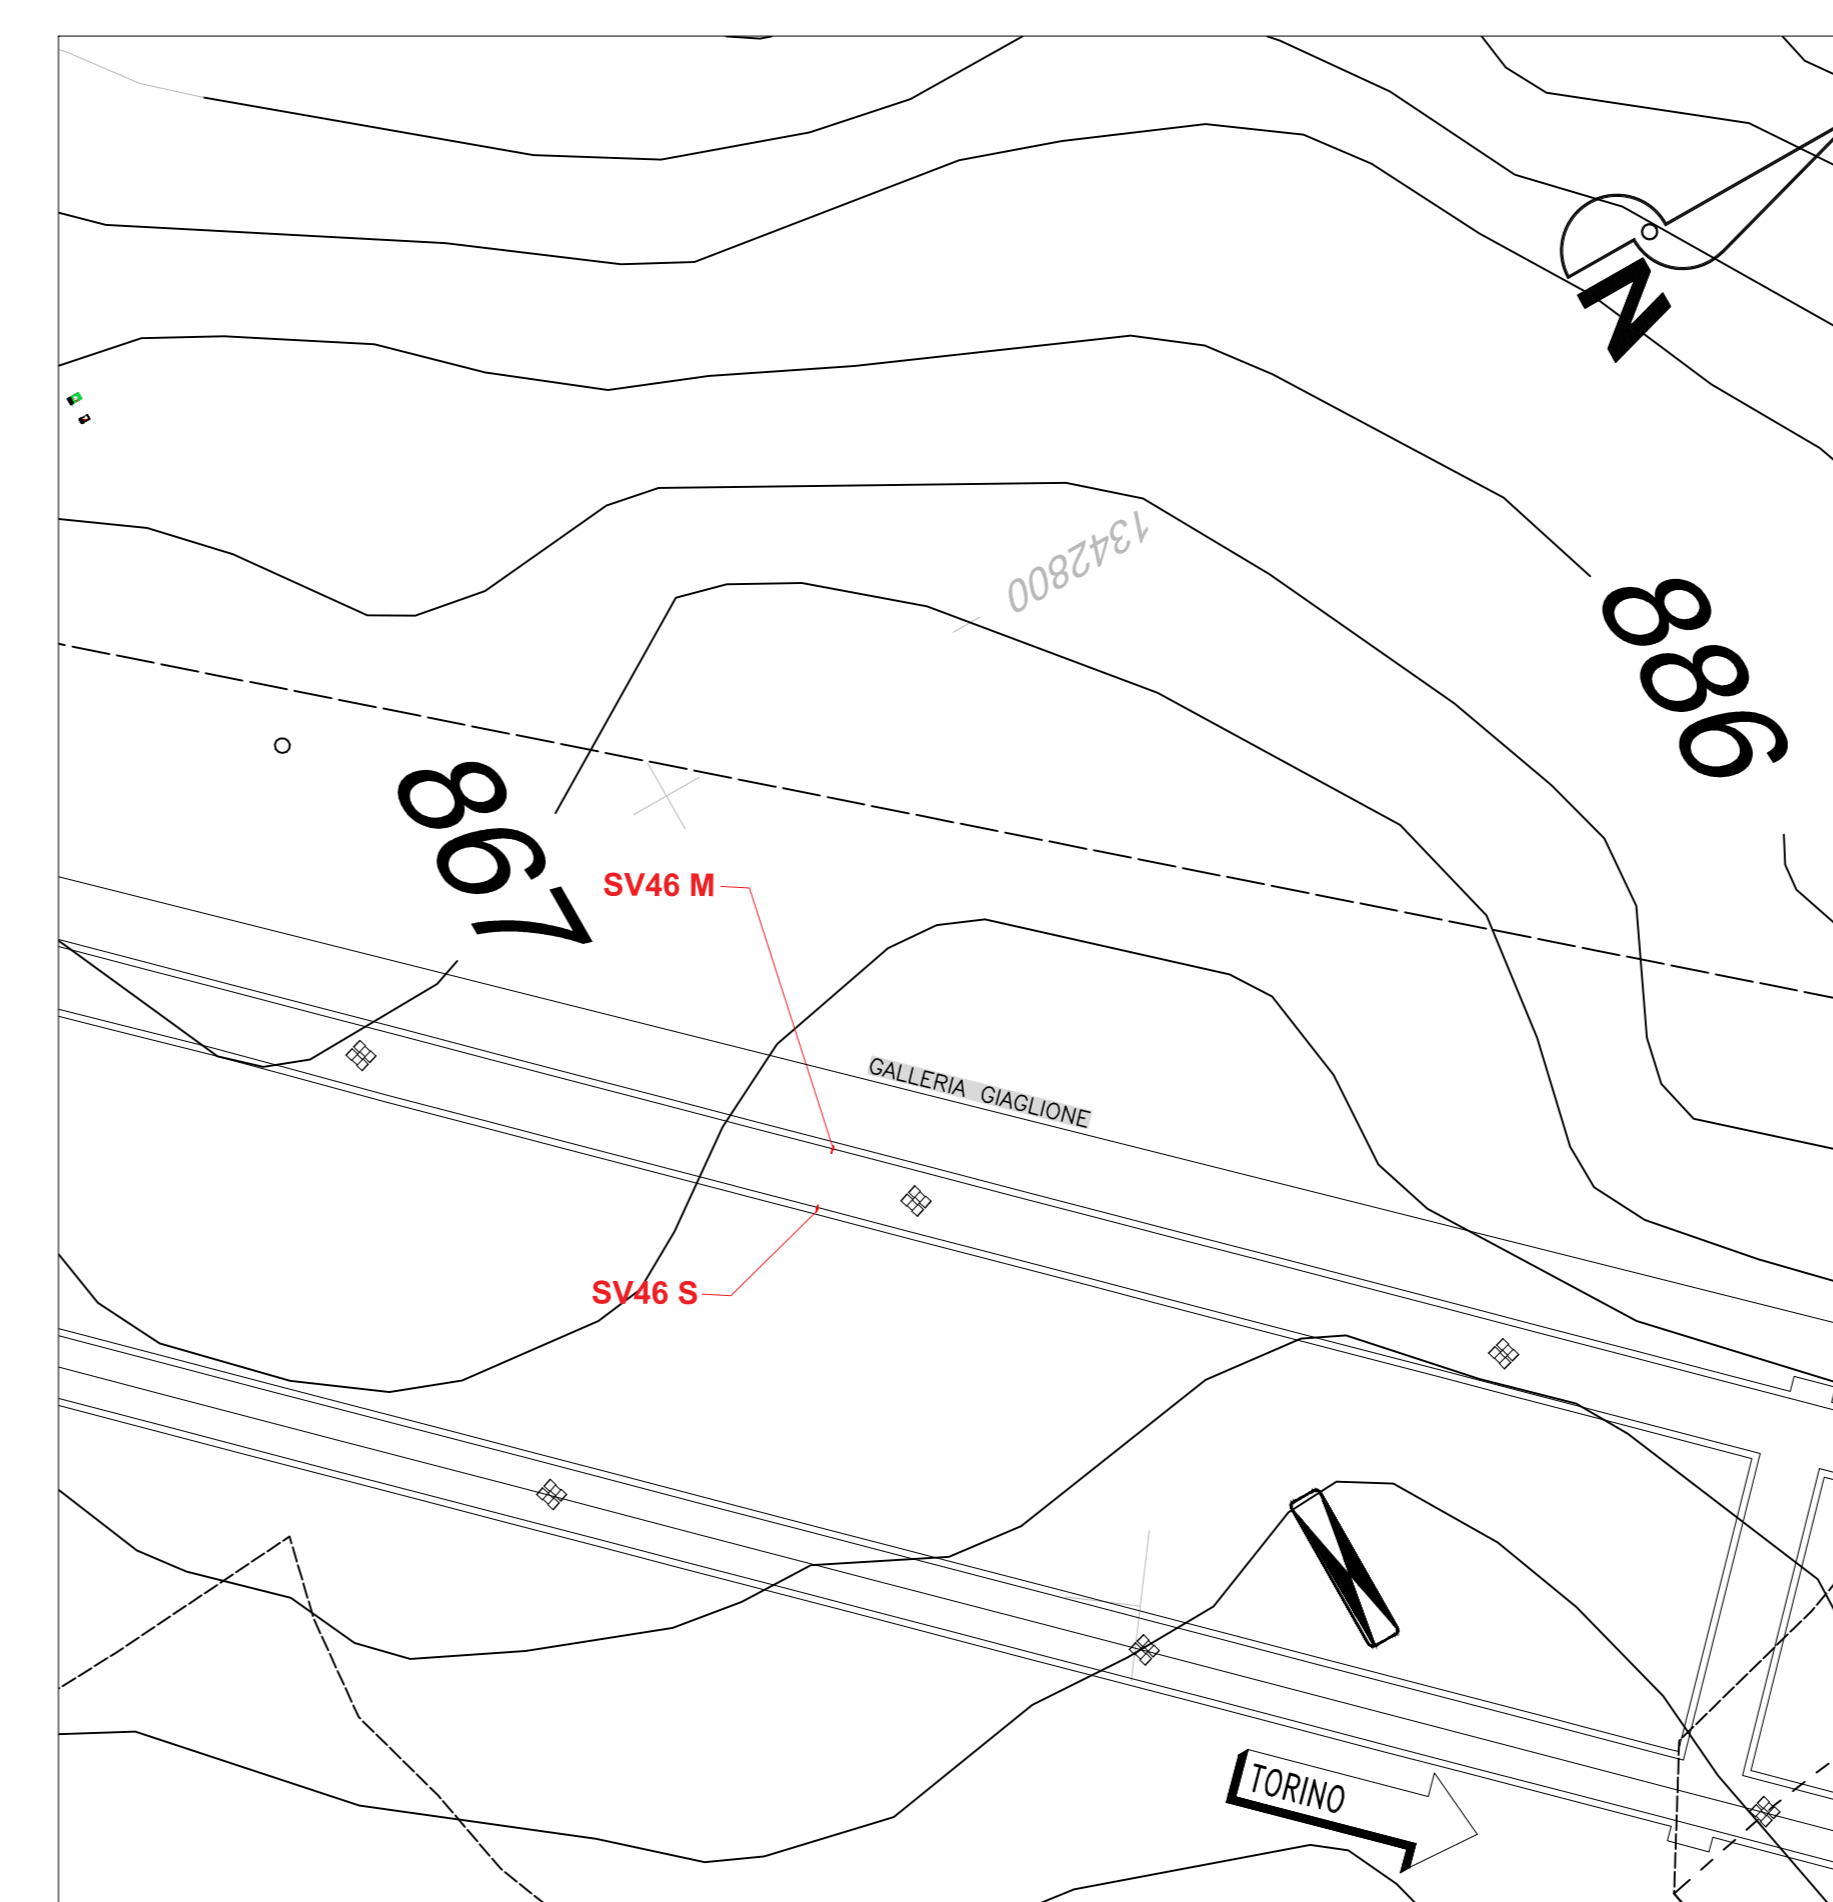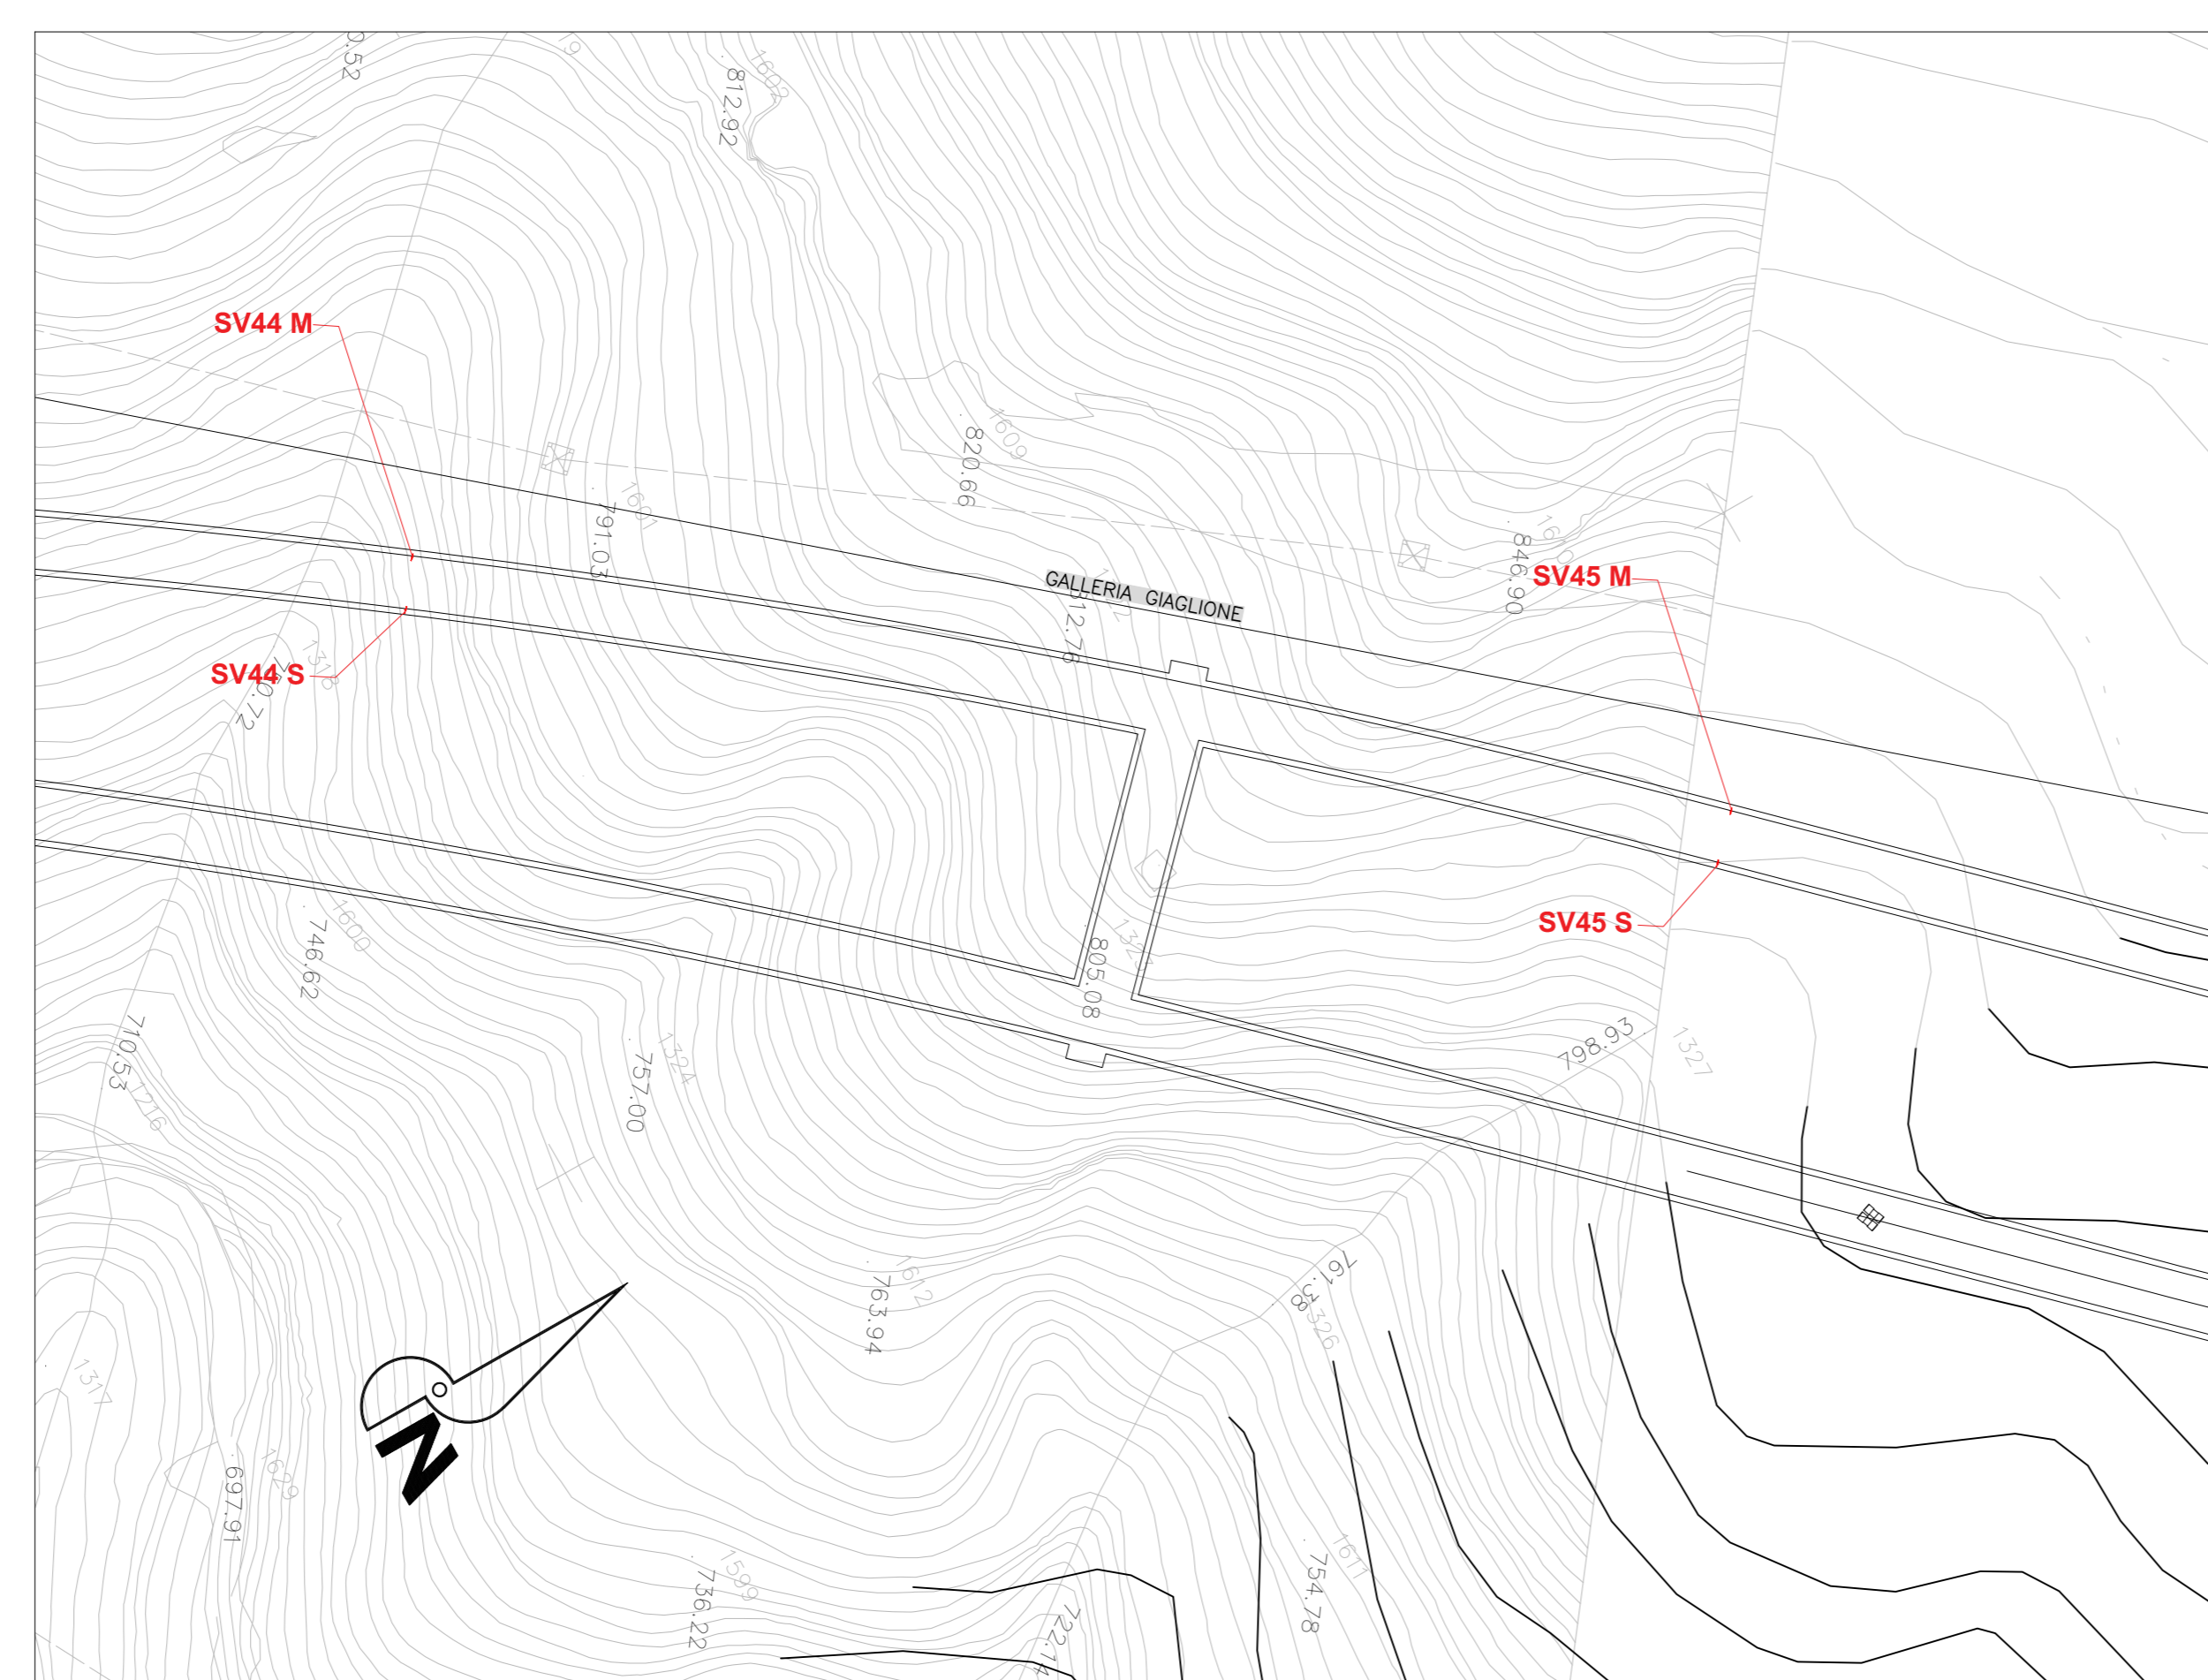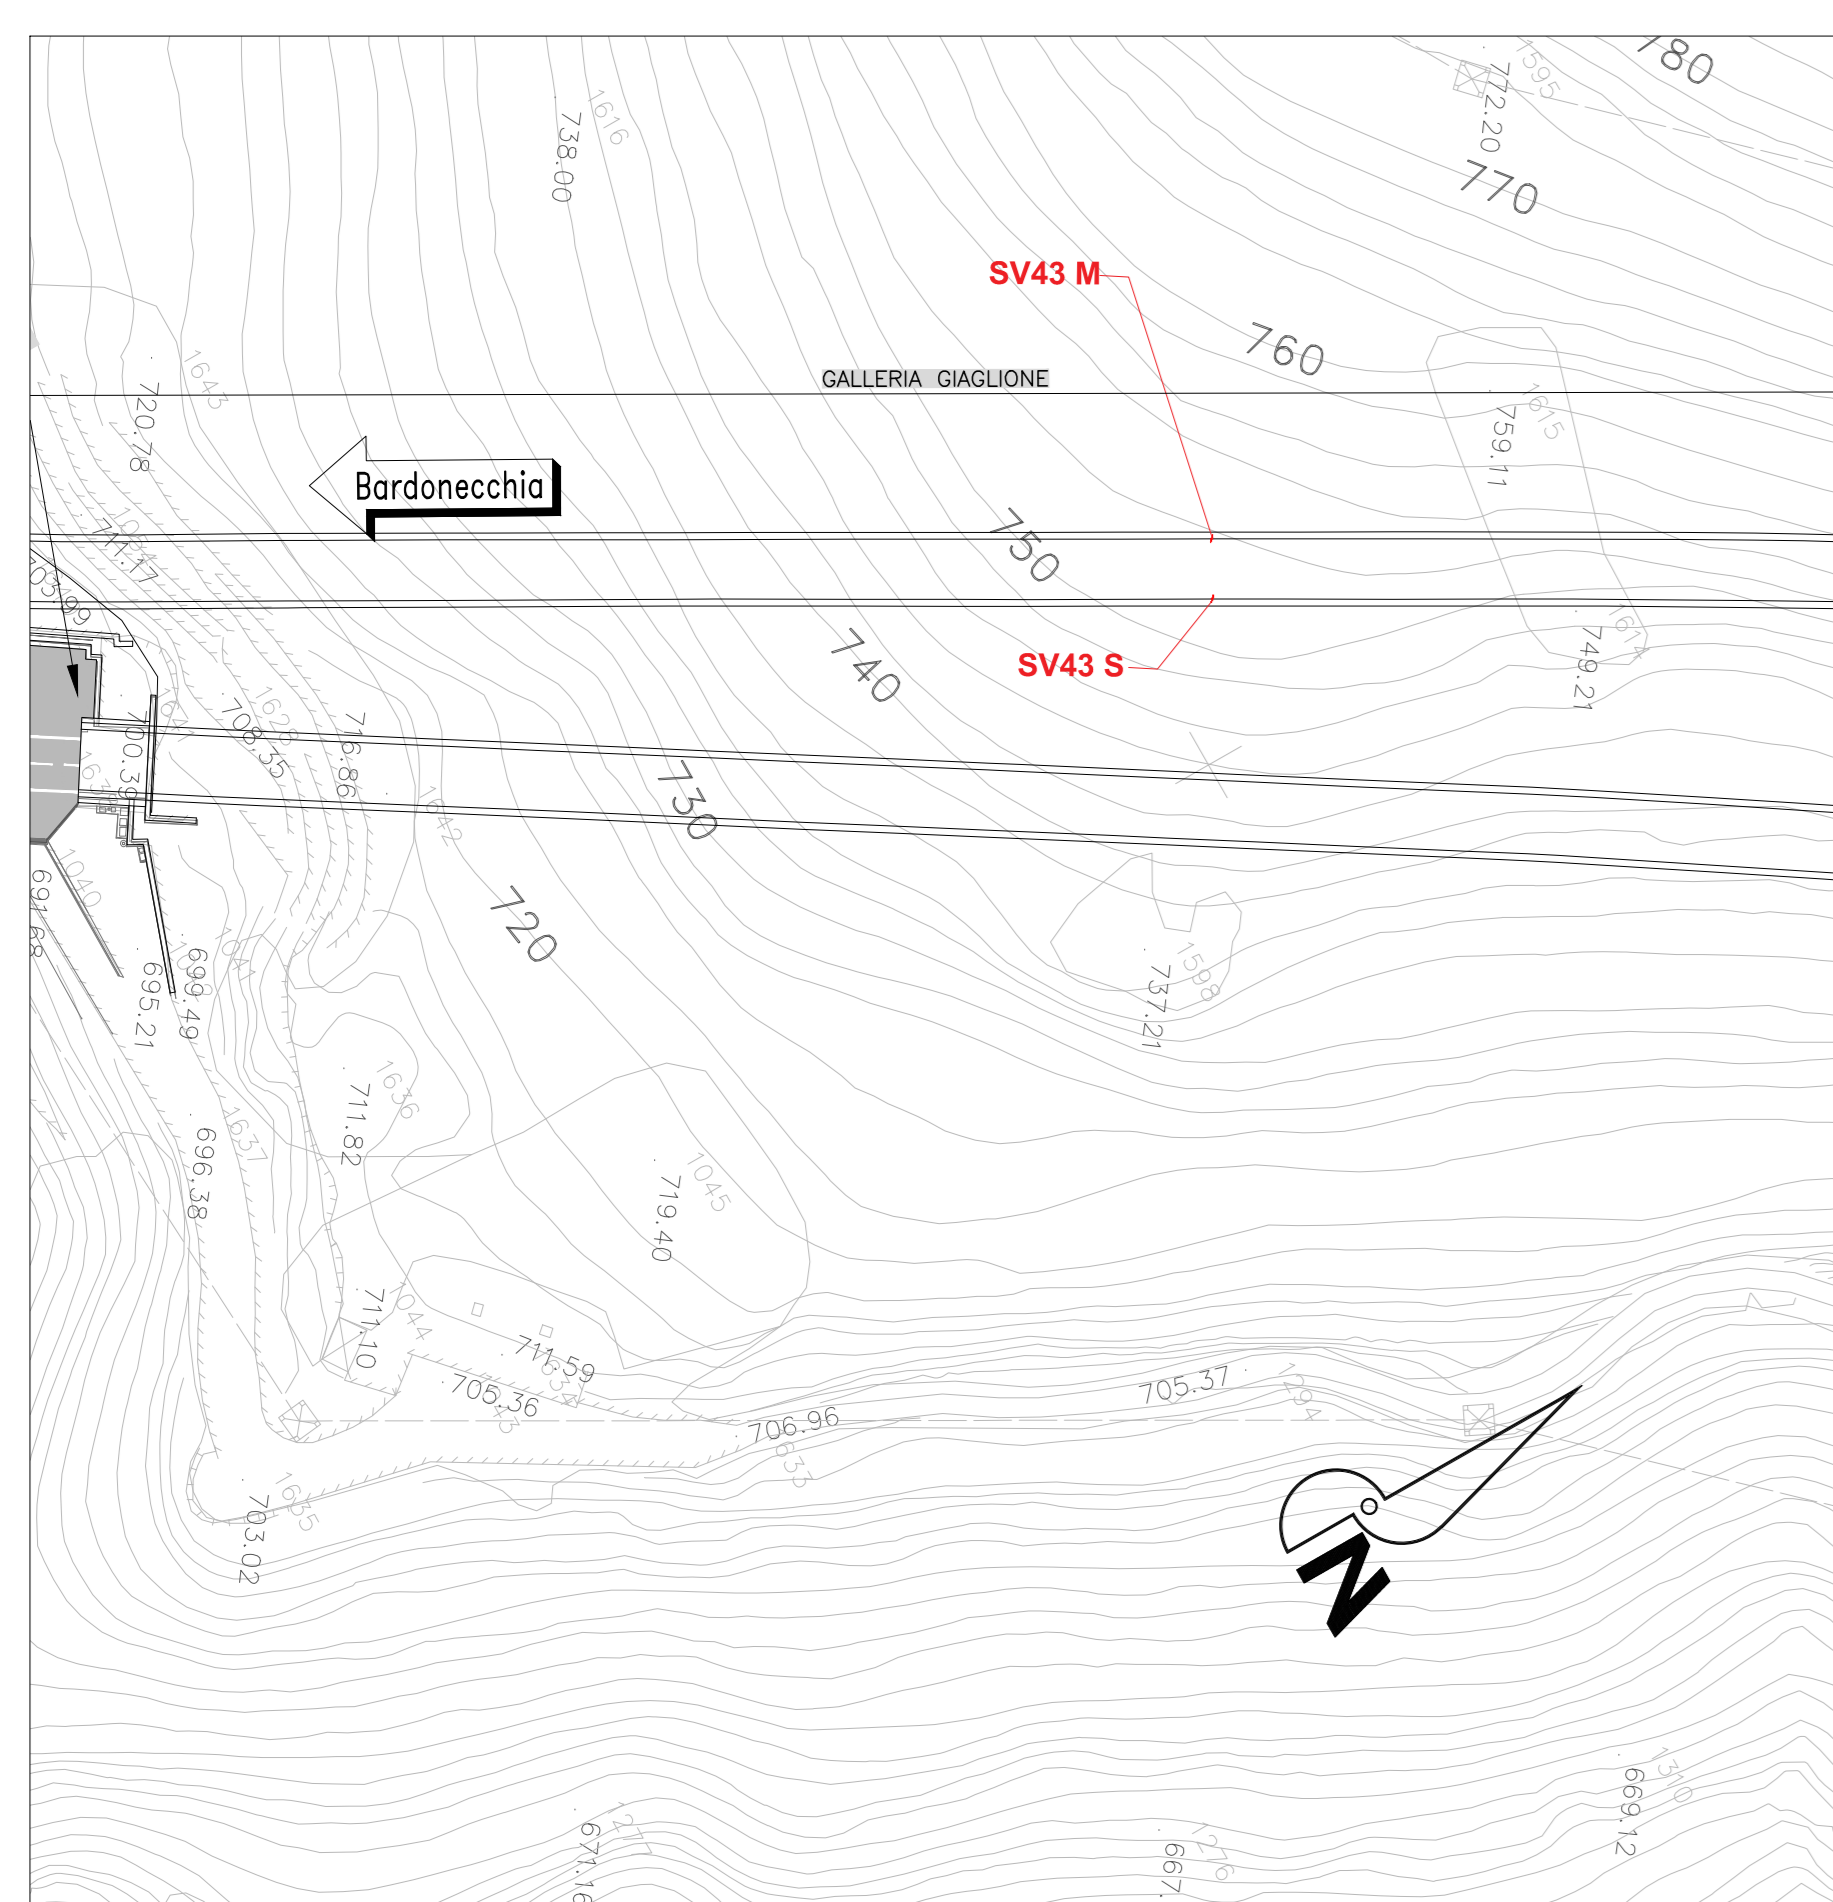

- N.B.
- Il tracciamento della segnaletica verticale deve essere concordato in precedenza con la Direzione Lavori e con la concessionaria autostradale;
 - l'impresa, prima di procedere alla stampa delle pellicole, deve presentare la bozza per la necessaria approvazione;
 - prima di procedere con la posa della segnaletica verticale si dovranno tracciare tutte le opere di completamento (es. l'illuminazione) per poter eliminare eventuali interferenze.

TUNNEL EURALPIN LYON TURIN

NUOVA LINEA TORINO LIONE - NOUVELLE LIGNE LYON TURIN
PARTE COMUNE ITALO-FRANCESE - PARTIE COMMUNE FRANCO-ITALIENNE
SECTION TRANSFRONTALIERA PARTE IN TERRITORIO ITALIANO
SECTION TRANSFRONTALIERE PARTIE EN TERRITOIRE ITALIEN

LOTTO COSTRUTTIVO 1/LOT DE CONSTRUCTION 1
CANTIERE OPERATIVO 04/CANTIERE DE CONSTRUCTION 04C
SVINCOLO DI CHIOMONTE IN FASE DI CANTIERE -
ECHANGEUR DE CHIOMONTE DANS LA PHASE DE CHANTIER
PROGETTO ESECUTIVO - ETUDES D'EXECUTION
CUP C11J05000030001 - CIG 6823295927

PROGETTO STRADALE
PLANIMETRIA SEGNALETICA VERTICALE

Idice	Data	Modificazioni / Note	Elaborato da / Composto da	Verificato da / Controllato da	Autore per / Approvato da
0	30/04/2017	Prima emissione. Previsione definitiva	G. GUARANTIA (Maurizio Esposito)	L. BARBERIS (Maurizio Esposito)	F. GIAMBRA (Maurizio Esposito)
A	30/09/2017	Revisione a seguito commento TELT. Revisione sulla cartella cartello TELT	G. GUARANTIA (Maurizio Esposito)	L. BARBERIS (Maurizio Esposito)	F. GIAMBRA (Maurizio Esposito)
B	29/09/2018	Modifica titolo progetto. Modificazione della bozza di progetto	G. GUARANTIA (Maurizio Esposito)	L. BARBERIS (Maurizio Esposito)	L. BARBERIS (Maurizio Esposito)

1 0 4 C C 1 6 1 6 6 N V 0 2 R 0 E P L O C 0 2 1 4 B

SCALA / ÉCHELLE
1:1000

IL PROGETTISTA DESIGNER
GUSTAF
Via. Corso Garibaldi 111
10126 Torino
Tel. 011 51212111

L'APPALTATORE ENTREPRENEUR
SITAF S.p.A.

IL DIRETTORE DEI LAVORI IN CARICA
SITAF S.p.A.

TUNNEL EURALPIN LYON TURIN
SITAF S.p.A.

EUROPEAN UNION