PLANIMETRIA delle DEMOLIZIONI (piano autostradale)

scala 1:1000

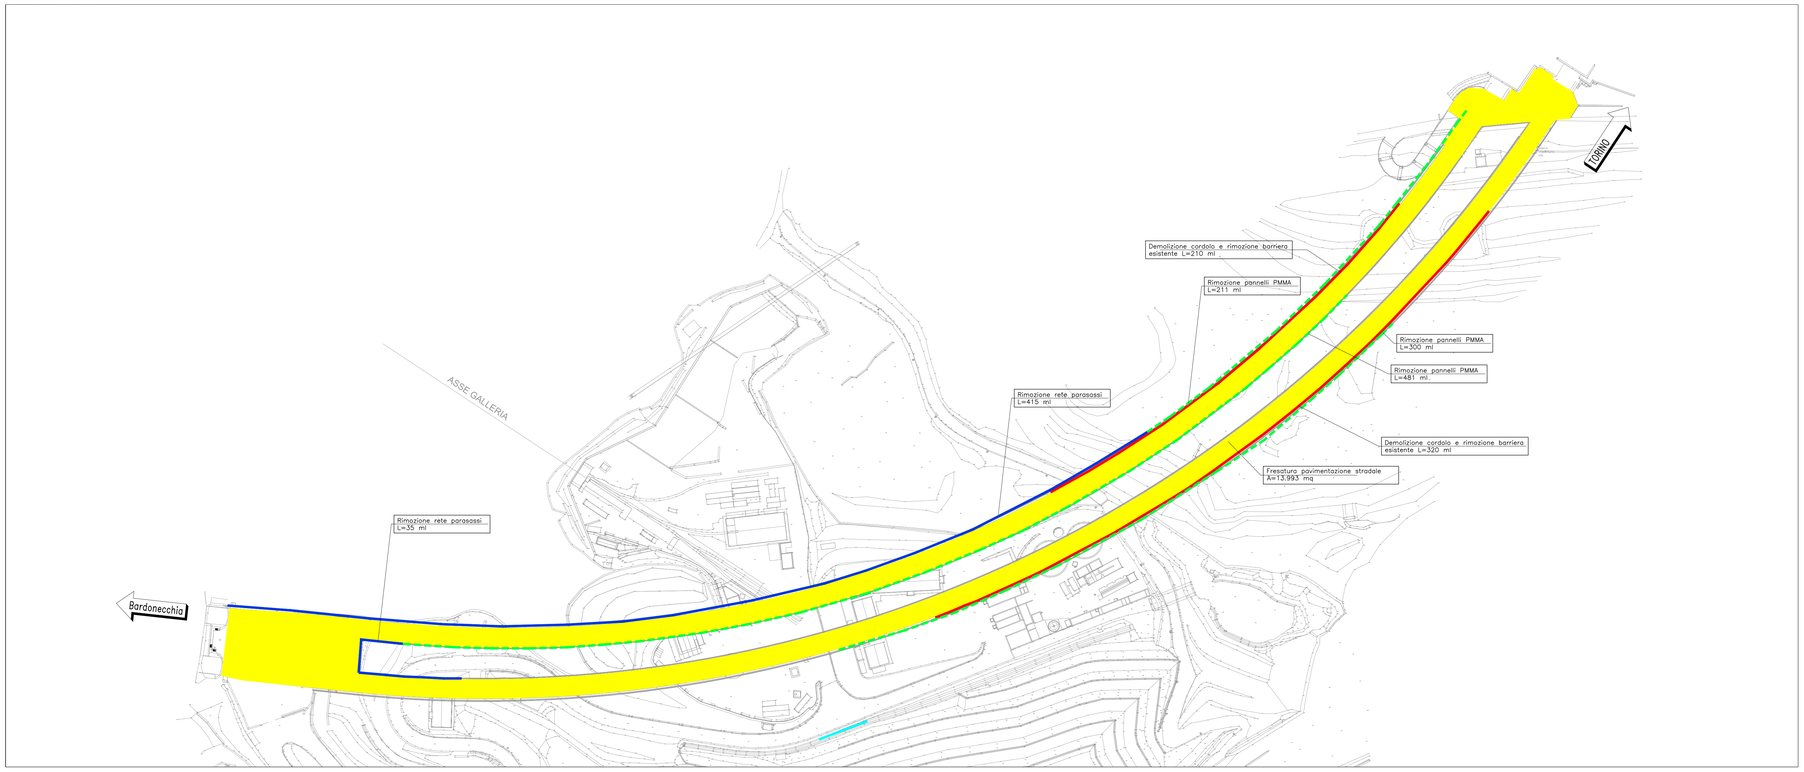

DEMOLIZIONI

LEGENDA

- FRESATURA PAVIMENTAZIONE
- DEMOLIZIONE PAVIMENTAZIONE IN MISTO CEMENTATO
- DEMOLIZIONE STRADA STERRATA
- DEMOLIZIONE CORDOLI IN CLS
- DEMOLIZIONE BARRIERE DI SICUREZZA
- DEMOLIZIONE NEW JERSEY
- DEMOLIZIONE BARRIERE IN PMMA (Autostrada)
- DEMOLIZIONE RETE PARASASSI (Autotrada)
- DEMOLIZIONE RETE PARASASSI (Autotrada)
- DEMOLIZIONE TERRE ARMATE
- DEMOLIZIONE MURI A SECCO
- DEMOLIZIONE FOSSO IN CLS
- RIMOZIONE E RICOLLOCAZIONE EDIFICIO (a carico TELT)

PLANIMETRIA delle DEMOLIZIONI

scala 1:1000

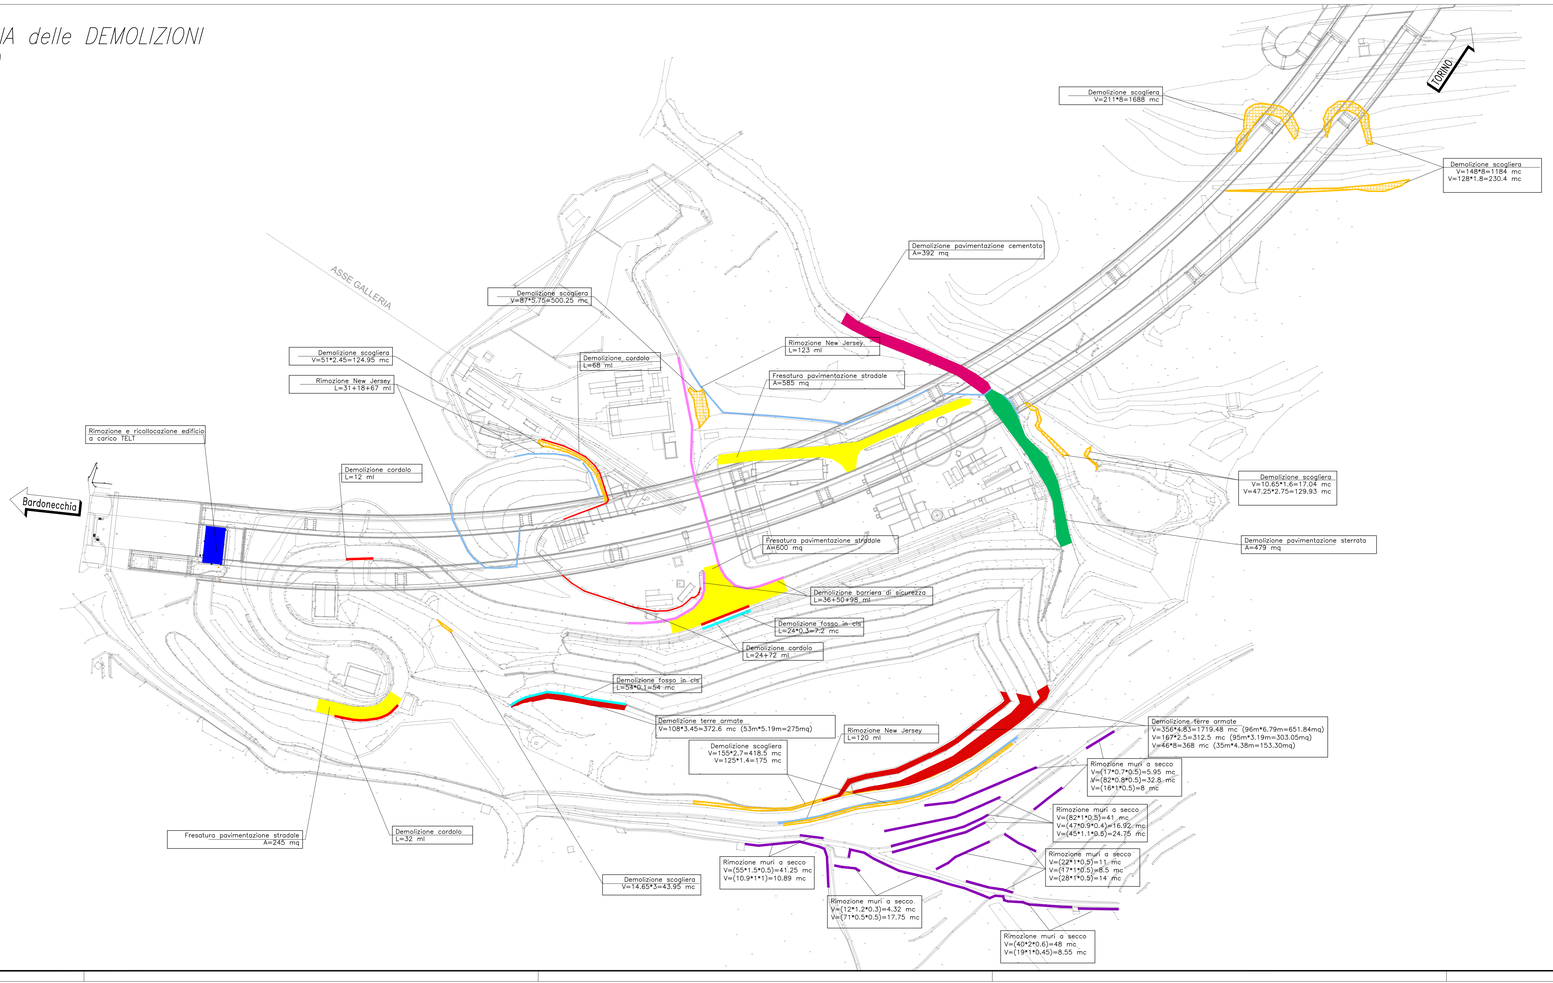

TUNNEL EURALPIN LYON TURIN

SITAF S.p.A

NUOVA LINEA TORINO LIONE - NOUVELLE LIGNE LYON TURIN
PARTE COMUNE ITALO-FRANCESE - PARTIE COMMUNE FRANCO-ITALIENNE
SEZIONE TRANSFRONTALIERA PARTE IN TERRITORIO ITALIANO
SECTION TRANSFRONTALIERE PARTIE EN TERRITOIRE ITALIEN

LOTTO COSTRUTTIVO #/LOT DE CONSTRUCTION 1
CANTIERE OPERATIVO 04C/CHANTIER DE CONSTRUCTION 04C
SVINCOLO DI CHIOMONTE IN FASE DI CANTIERE -
ECHANGEUR DE CHIOMONTE DANS LA PHASE DE CHANTIER
PROGETTO ESECUTIVO - ETUDES D'EXECUTION
CUP C11J05000030001 - CIG 6823295927

PROGETTO STRADALE

Planimetria demolizioni

Indice	Data / Date	Modificazione / Modifiche	Elaborato per / Conceptio da	Verifiato per / Controllée da	Autorizzato per / Autorisé par / Autorizzato da
0	30/09/2017	Prima emissione Première diffusion	G.QUARANTA (Musinet Eng.)	L.BARBERIS (Musinet Eng.)	F.D'AMBRA (Musinet Eng.)
A	29/06/2018	Modifica titolo progetto Modification titre du project	G.QUARANTA (MUSINET ENG.)	L.BARBERIS (MUSINET ENG.)	L.BARBERIS (MUSINET ENG.)

Cod. Linea / Code Ligne	Cod. Lotto / Code Lot	Cod. Area / Code Zone	Cod. Elaborato / Code de document	Cod. Progr. / Code Prog.	Cod. Verif. / Code Ver.
1	0 4 C	C 1 6 1 6 6	N V 0 2 R	0	

Cod. Elaborato / Code de document	Cod. Progr. / Code Prog.	Cod. Verif. / Code Ver.
E P L O C 0 2 2 2	A	

SCALA / ECHELLE
1:1000

IL PROGETTISTA/LE DESIGNER
Dott. Arch. Corrado GIOVANNETTI
Albo di Torino
N° 2738

L'APPALTATORE/L'ENTREPRENEUR

IL DIRETTORE DEI LAVORI/LE MAÎTRE D'OEUVRE

TUNNEL EURALPIN LYON TURIN
"R.T.I. con Società Tecnitalia - Stefanoni Venezia"
Direzione e uff. tecnico: Via Bologna 148 - 10154 Torino (Italia) - Francia
Tel. +39 / 33 - 4 76 39 80 00 - Fax +39 / 33 - 4 76 39 80 70
C.F. e P.IVA: IT 08324811007 - Cod. Fiscale 97 580 280 010
Progetto TECI Trasporto Ingegneria - Progetto ISO 9001 (Bureau Veritas)

SITAF S.p.A
SITAF Trin in Sud Italia: C. Nel Sup. 70 / 10.064
Tel. +39 / 0 - 11 - 96 91 111 - Fax +39 / 0 - 11 - 96 91 222
C.F. e P.IVA: 00511370016
Progetto SITAF Trino Sito Autoc. Ing.ung SITAF Sgb - (ISO Bureau)

COD. FILE: N4R0 R 0 E PL OC 0222 A