

PLANIMETRIA di Tracciamento Strada di collegamento
scala 1:1000

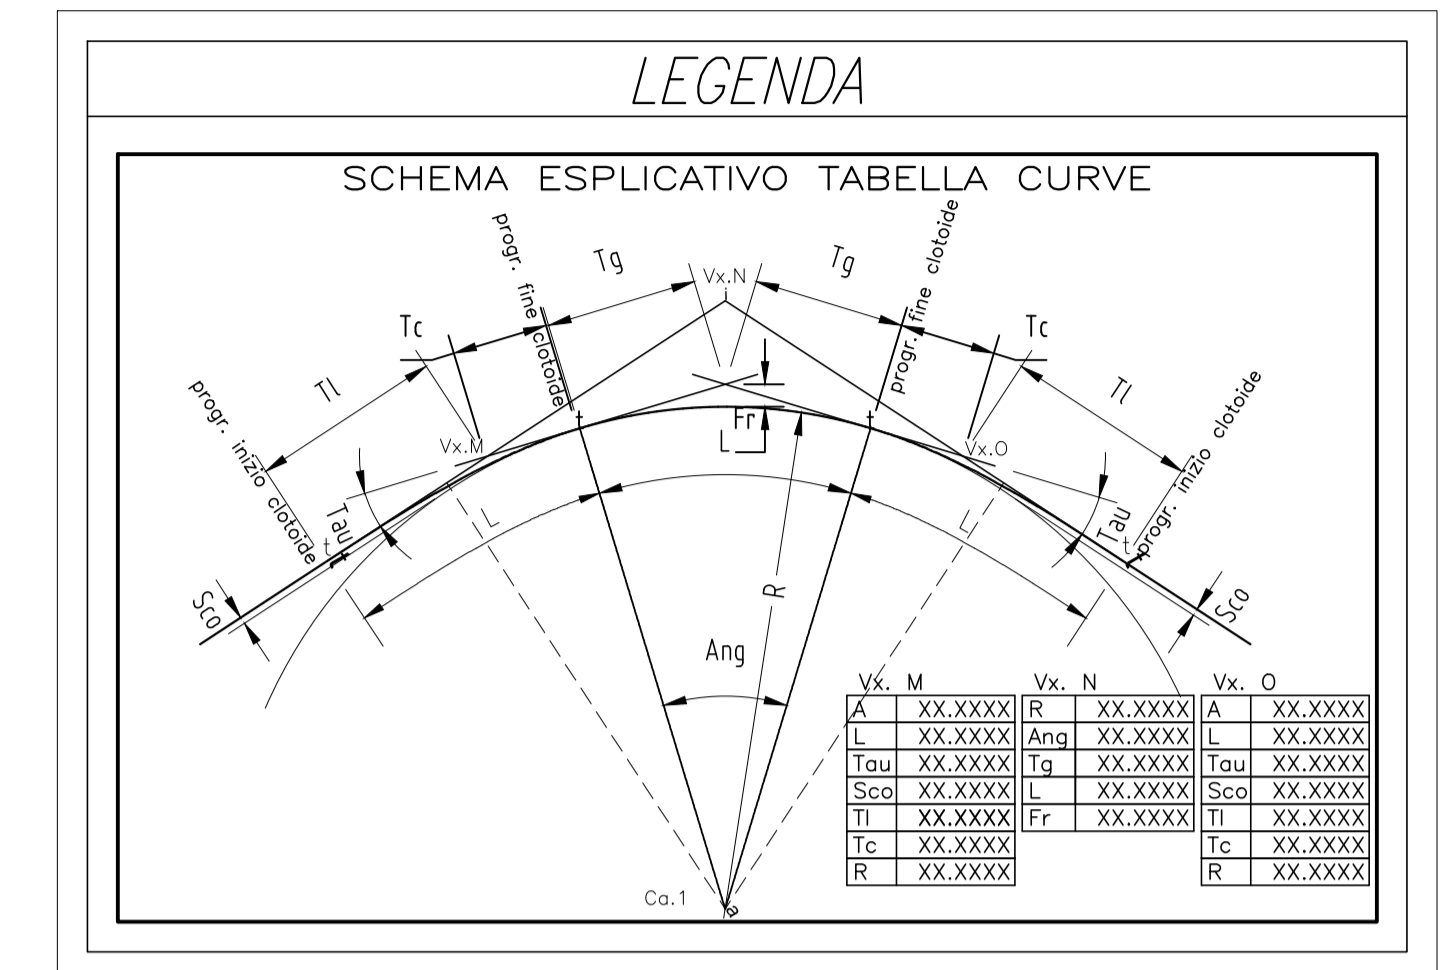
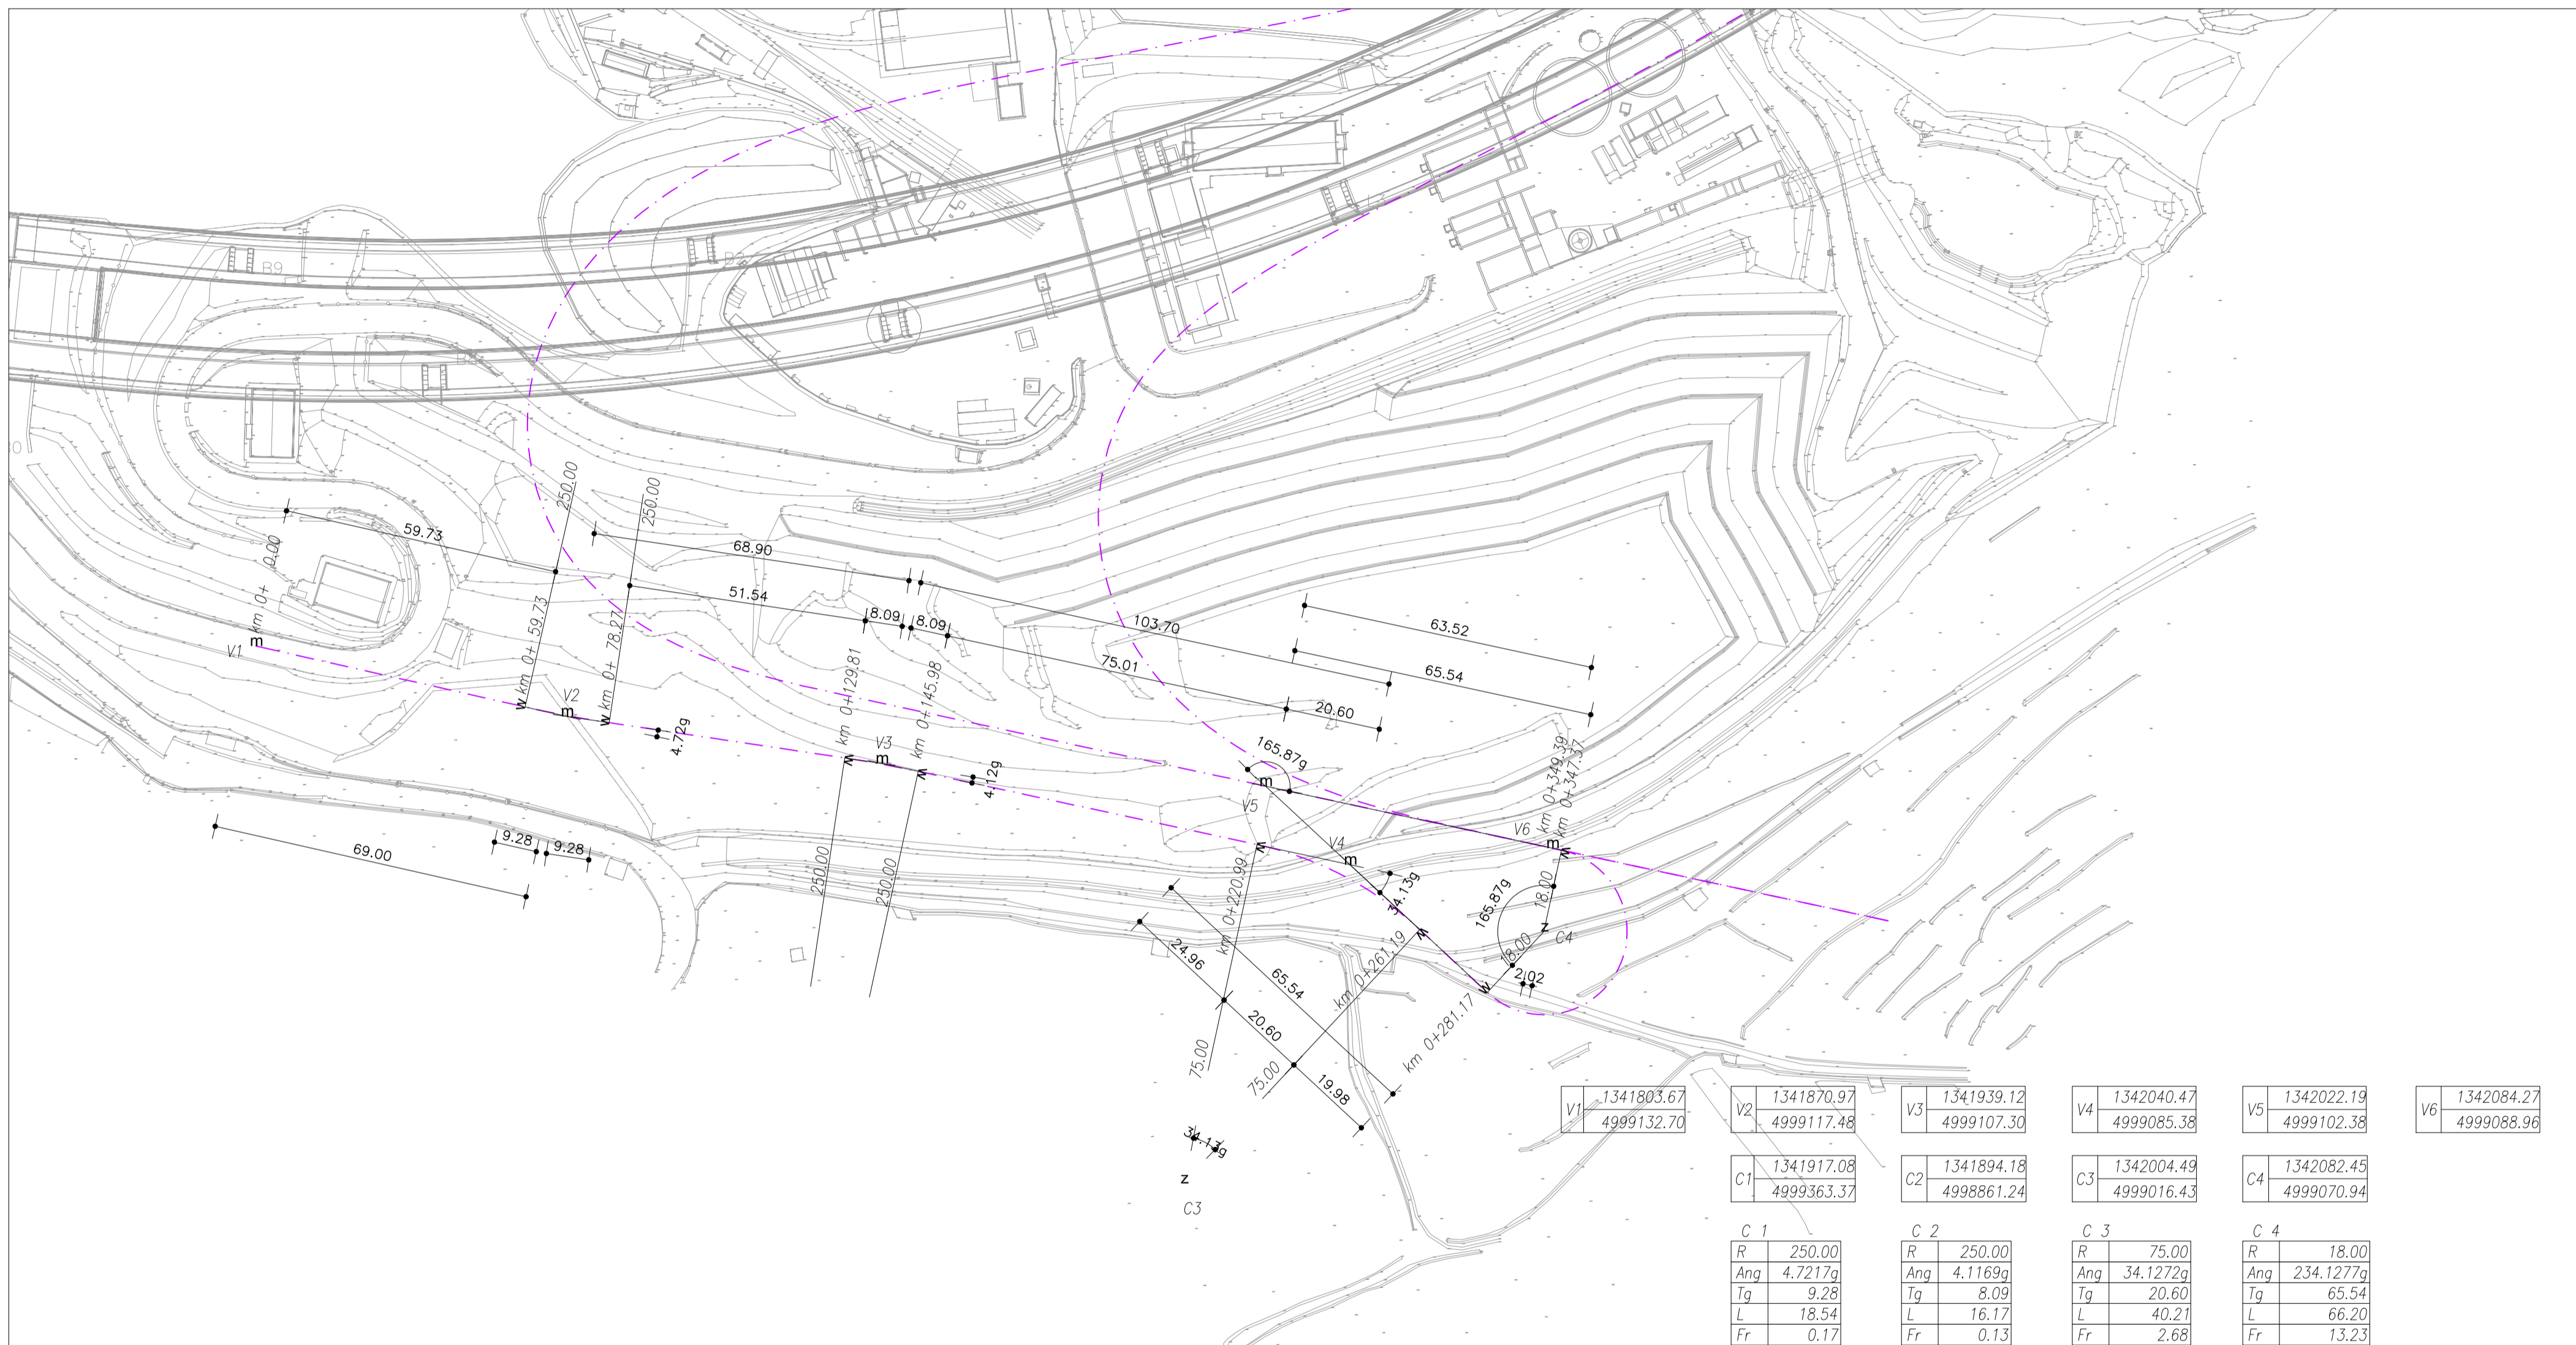
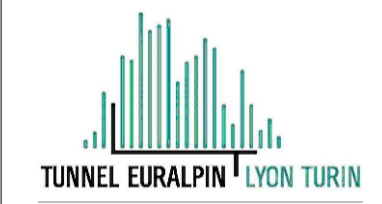



TABELLA CERCHI

R = RAGGIO DI CURVATURA
Ang = ANGOLO DI DEVIAZIONE
Tg = TANGENTE
L = SVILUPPO SETTORE CIRCOLARE
Fr = FRECCIA

TABELLA CLOTOIDI

A = PARAMETRO DELLA CLOTOIDE
L = LUNGHEZZA DELLA CLOTOIDE
Tau = ANGOLO FINALE DELLA CLOTOIDE
Sco = SCOSTAMENTO DELLA CURVA PRIMITIVA RISPETTO AL RETTIFILO
Tl = TANGENTE LUNGA
Tc = TANGENTE CORTA
R = RAGGIO FINALE DELLA CLOTOIDE

NUOVA LINEA TORINO LIONE - NOUVELLE LIGNE LYON TURIN
PARTIE COMUNE ITALO-FRANCESE - PARTIE COMMUNE FRANCO-ITALIENNE
SEZIONE TRANSFRONTALIERA PARTE IN TERRITORIO ITALIANO
SECTION TRANSFRONTALIERE PARTIE EN TERRITOIRE ITALIEN

LOTTO COSTRUTTIVO 1/LOT DE CONSTRUCTION 1
CANTIERE OPERATIVO 04C/CHANTIER DE CONSTRUCTION 04C
SVINCOLO DI CHIOMONTE IN FASE DI CANTIERE -
ECHANGEUR DE CHIOMONTE DANS LA PHASE DE CANTIER
PROGETTO ESECUTIVO - ETUDES D'EXECUTION
CUP C11J05000030001 - CIG 6823295927

PROGETTO STRADALE

Viabilità accesso sito de La Maddalena e collegamento cantiere- asse di tracciamento


Indice	Data / Data	Modificazioni / Modifiche	Elaborato da / Elaborato da	Verificato da / Controllato da	Autorizzato da / Autorizzato da
0	30/04/2017	Prima emissione Première diffusion	G.QUARANTA (MUSINET ENG.)	L.BARBERIS (MUSINET ENG.)	F.D'AMBRA (MUSINET ENG.)
A	30/09/2017	Revisione a seguito commenti TELT Révision suite aux commentaires TELT	G.QUARANTA (Musinet Eng.)	L.BARBERIS (Musinet Eng.)	F.D'AMBRA (Musinet Eng.)
B	28/06/2018	Modifica titolo progetto Modifications titre du projet	G.QUARANTA (MUSINET ENG.)	L.BARBERIS (MUSINET ENG.)	L.BARBERIS L.BARBERIS

1	0	4	C	C	1	6	1	6	6	N	V	0	2	R	5
---	---	---	---	---	---	---	---	---	---	---	---	---	---	---	---

E	T	R	O	C	0	2	0	9	B
---	---	---	---	---	---	---	---	---	---

SCALA / ÉCHELLE
1:1000




IL PROGETTISTA DESIGNER



Dot. Arch. Corrado GIOVANNETTI
Albo di Torino
N° 2736

L'APPALTATORE/ENTREPRENEUR

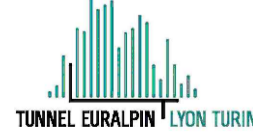IL DIRETTORE DEI LAVORI LA MAÎTRE D'ŒUVRE

COG FILE: W02 R 5 E 19 OC 0209 B