

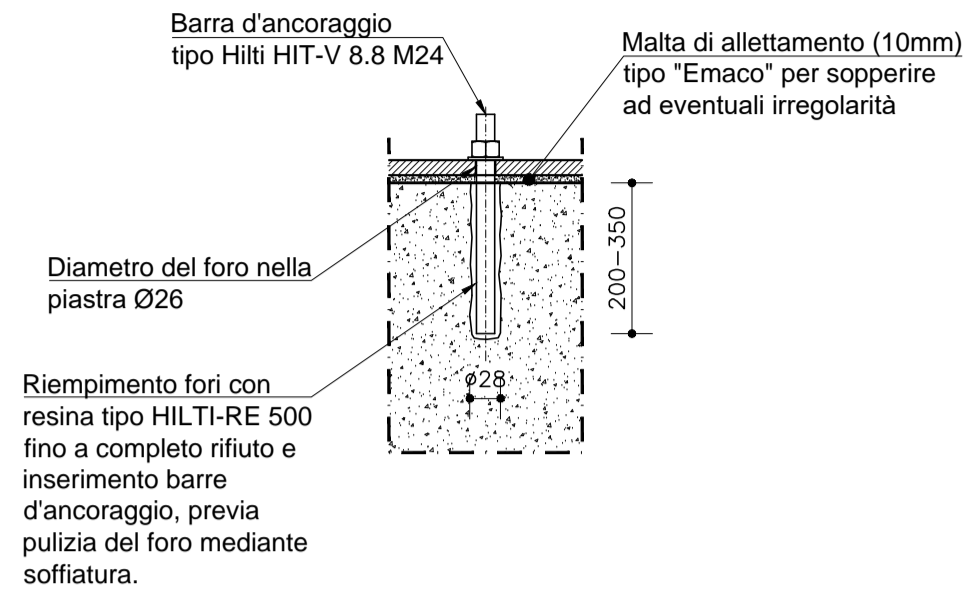


Particolare inghisaggio barre di ancoraggio (Tipo Hilti HIT-V8.8 M24)
per connessione veletta metallica - Scala 1:10


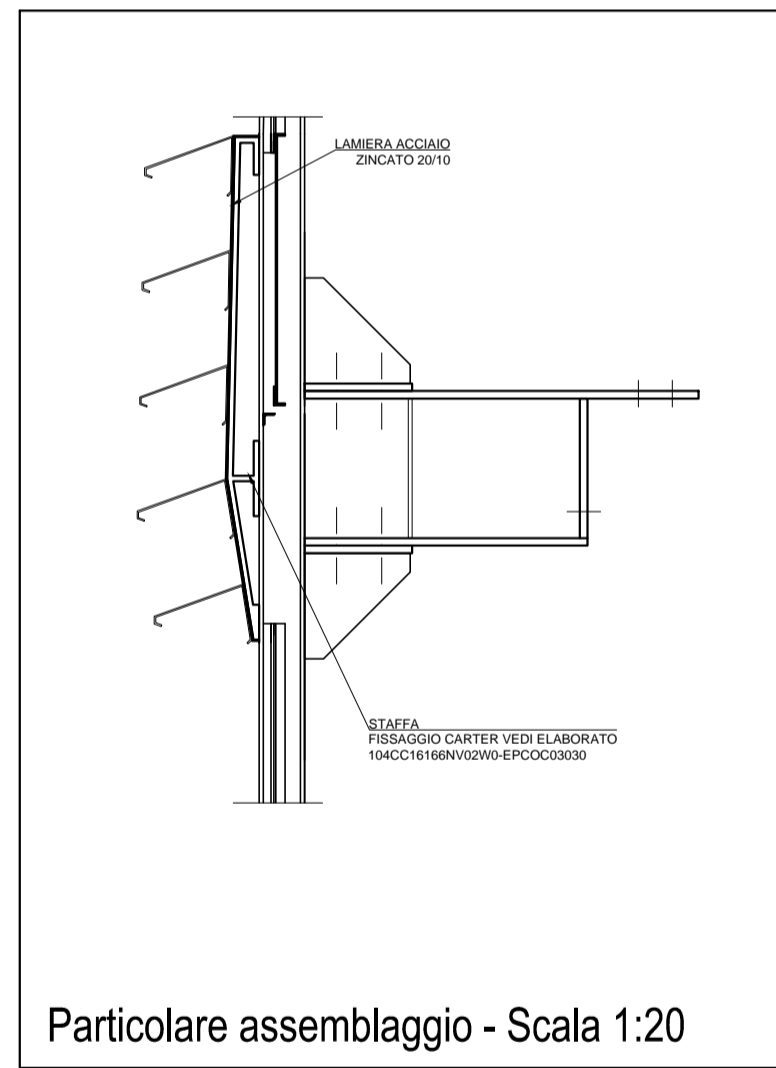


Riempimento fori con resina tipo HILTI-RE 500 fino a completo rifiuto e inserimento barre d'ancoraggio, previa pulizia del foro mediante soffiatura.


Sezione stradale tipo - Scala 1:50

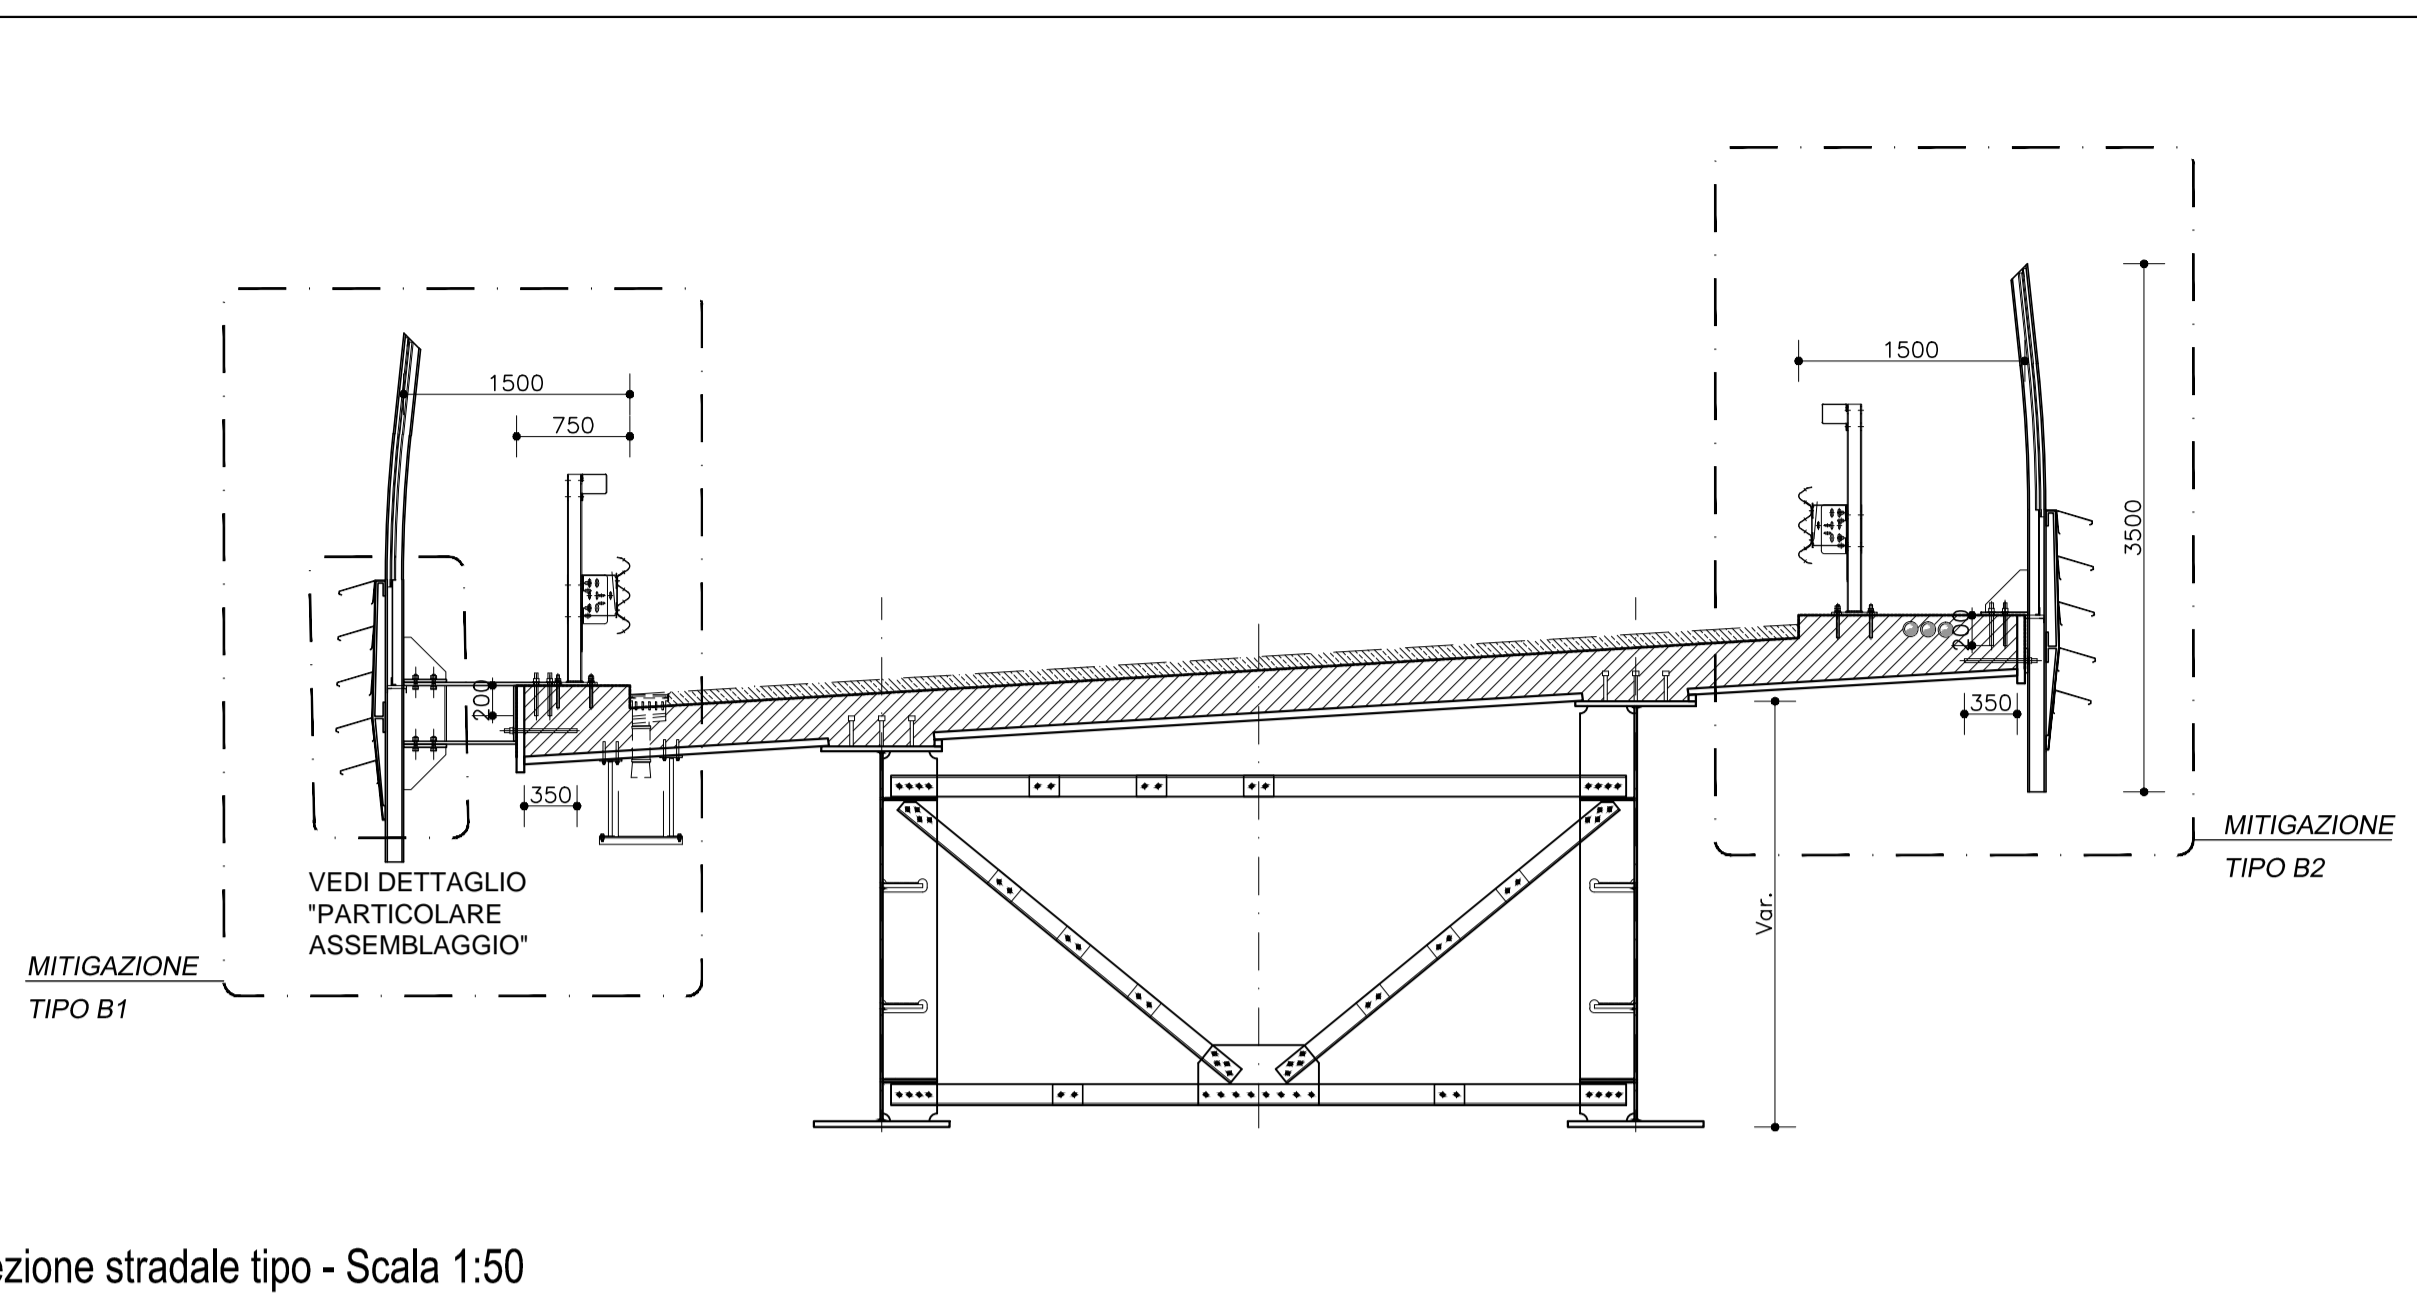


Particolare assemblaggio - Scala 1:20

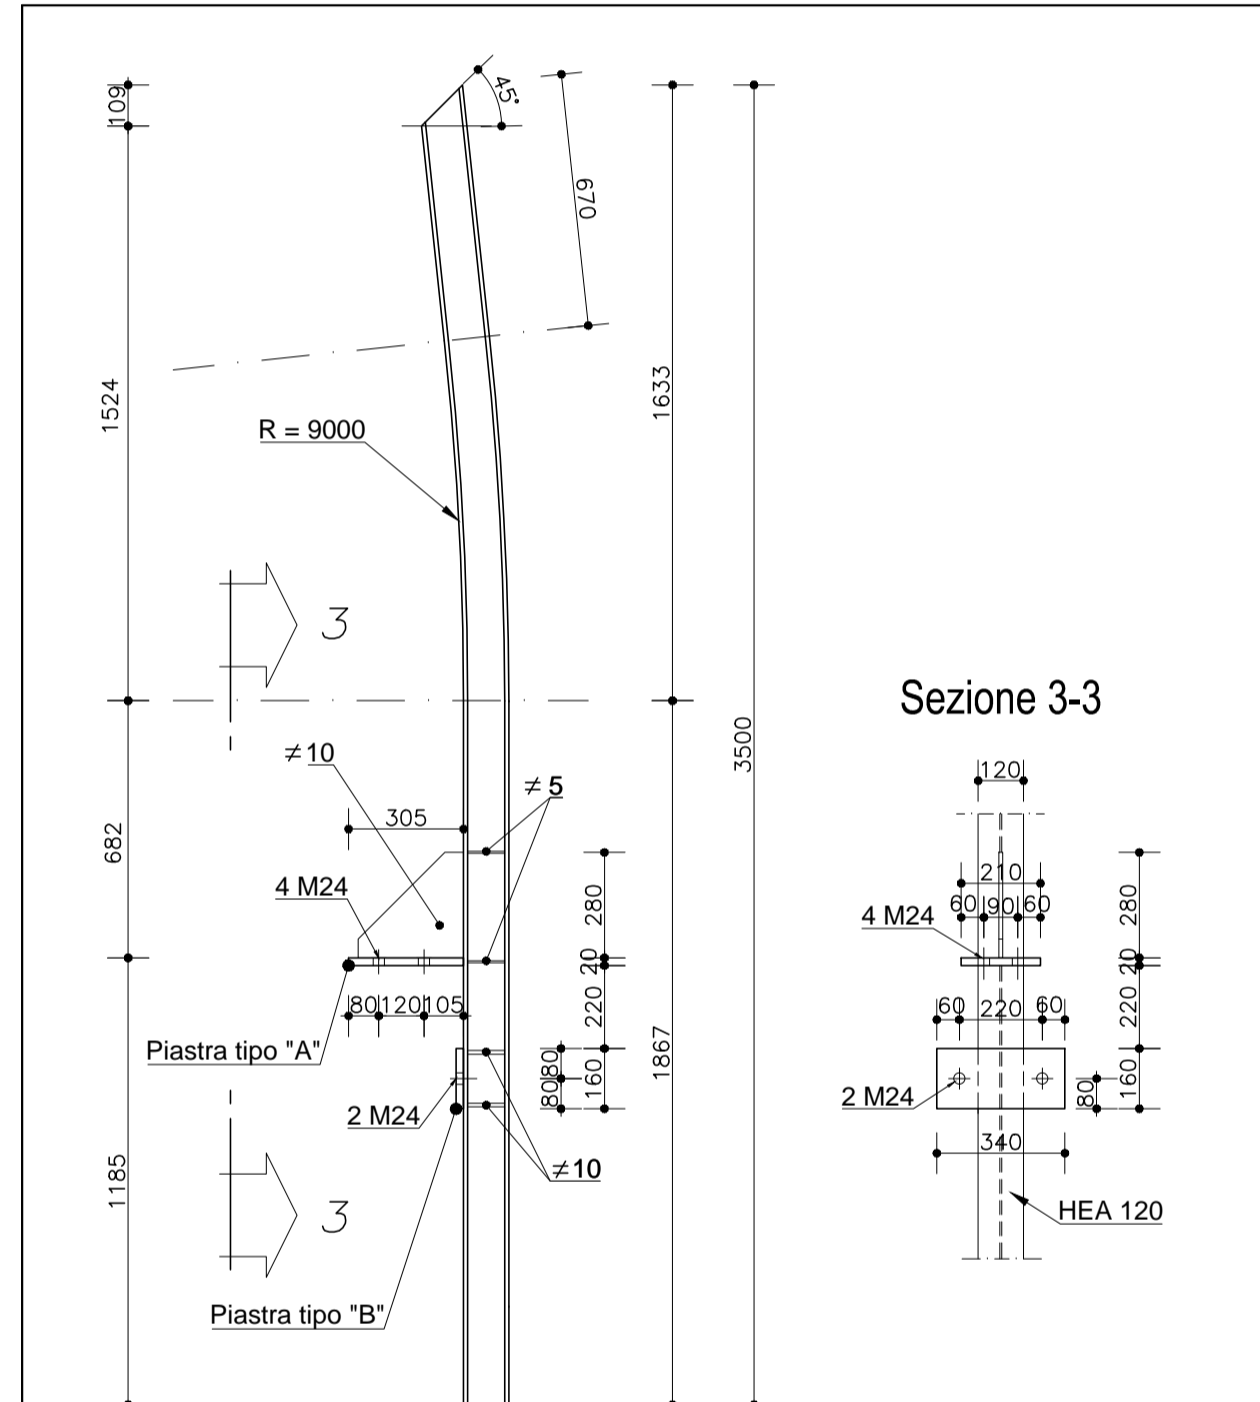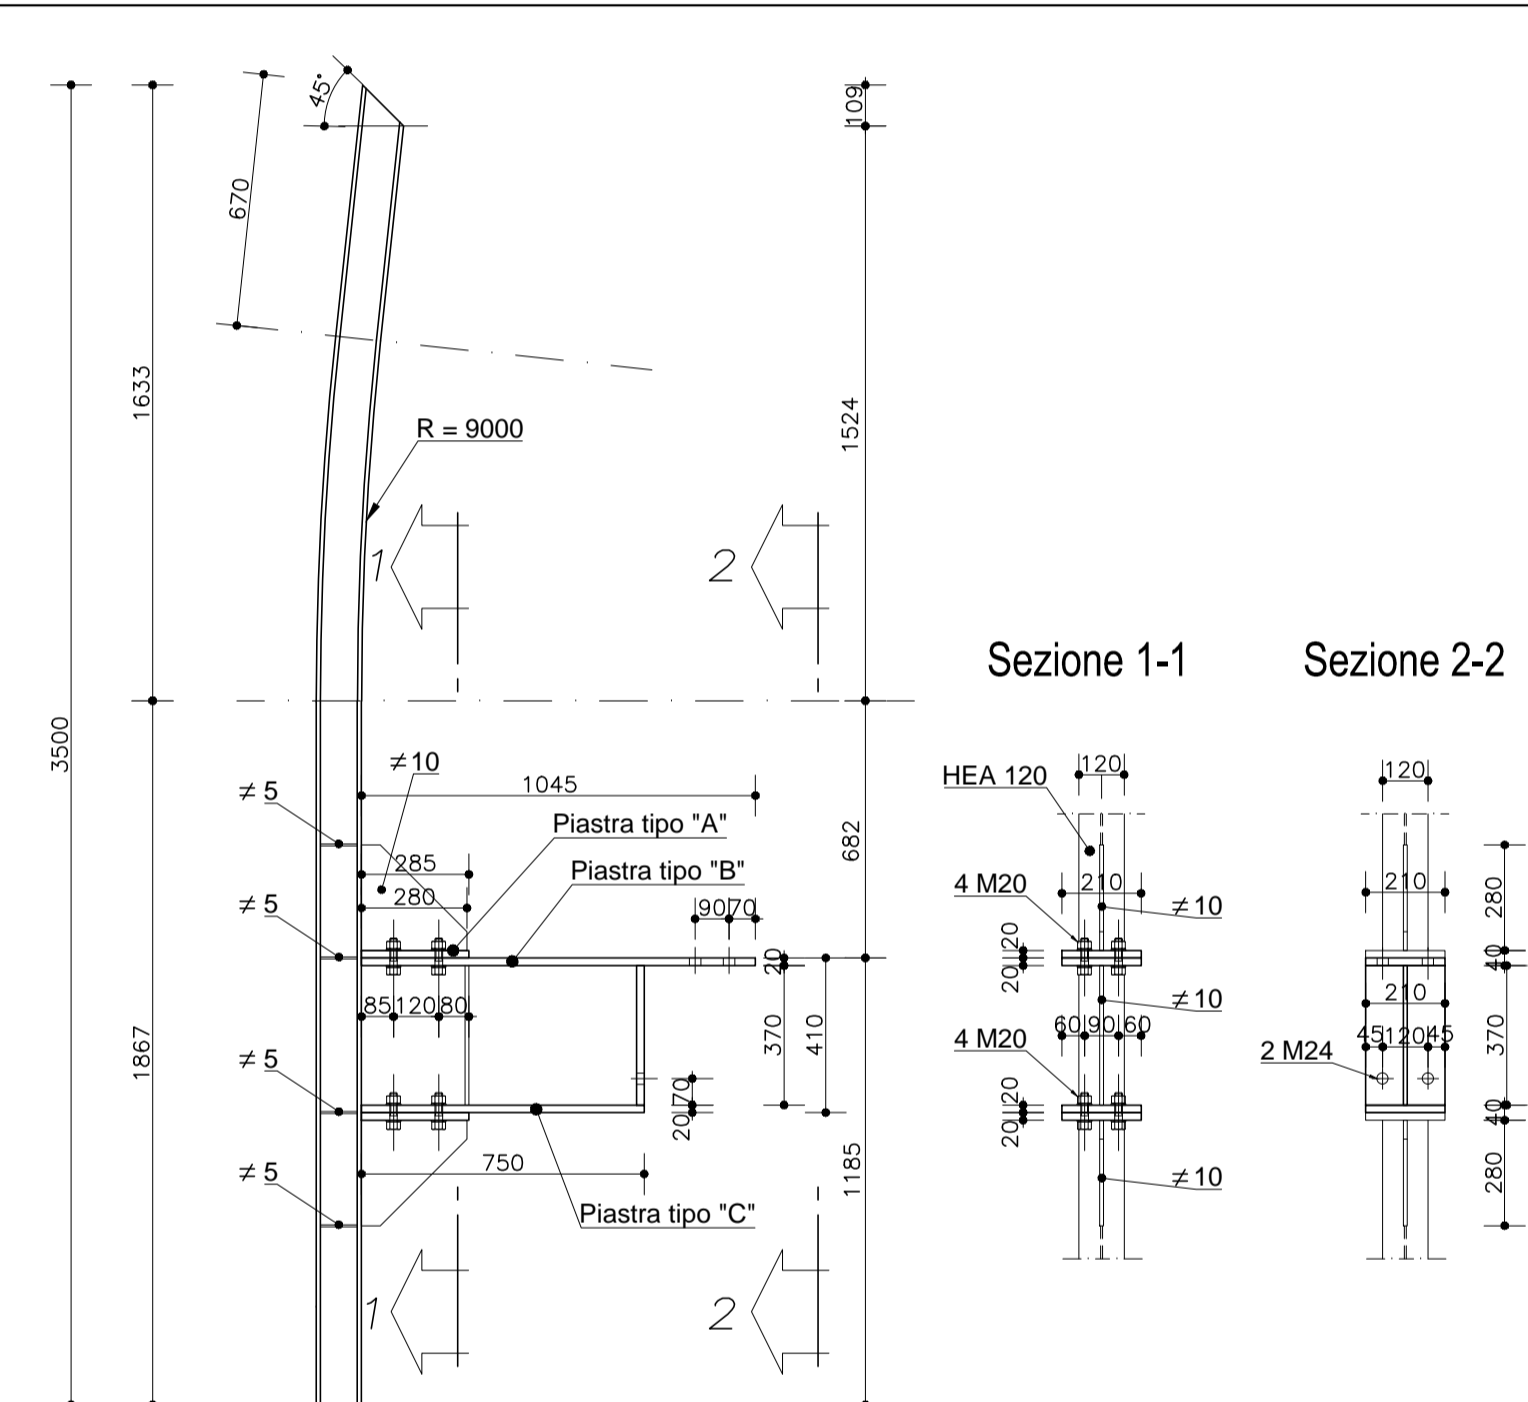


Piastra tipo "A" - Pianta

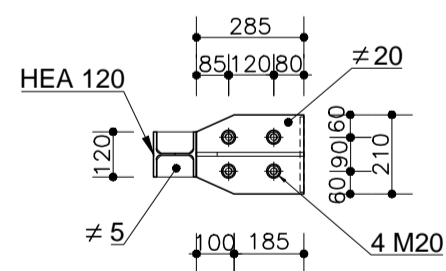

Piastra tipo "B" - Pianta

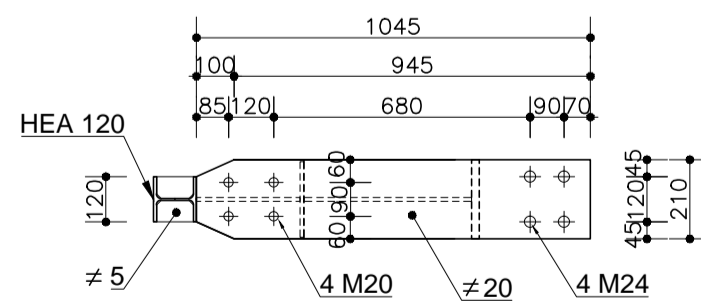


Piastra tipo "C" - Pianta

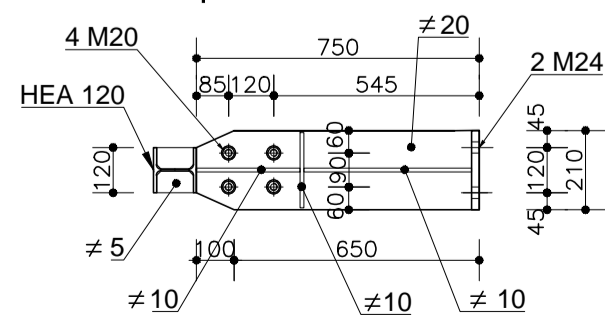


Mitigazione tipo "B1" - Scala 1:20



Piastra tipo "A" - Pianta

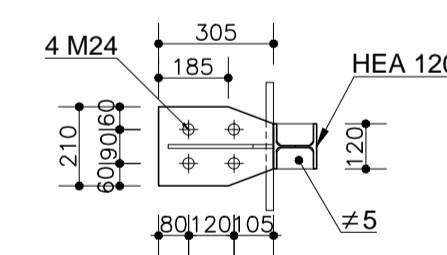

Piastra tipo "B" - Pianta

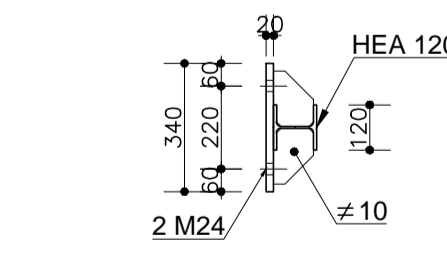

Mitigazione tipo "B2" - Scala 1:20

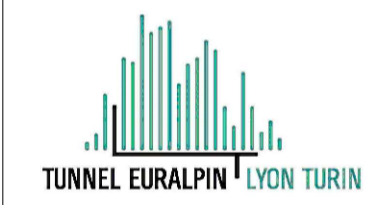NUOVA LINEA TORINO LIONE - NOUVELLE LIGNE LYON TURIN
PARTE COMUNE ITALO-FRANCESE - PARTIE COMMUNE FRANCO-ITALIENNE
SEZIONE TRANSFRONTALIERA PARTE IN TERRITOIO ITALIANO
SECTION TRANSFRONTALIERE PARTIE EN TERRITOIRE ITALIEN

LOTTO COSTRUTTIVO 1/LOT DE CONSTRUCTION 1
CANTIERE OPERATIVO 04C/CHANTIER DE CONSTRUCTION 04C
SVINCOLO DI CHIOMONTE IN FASE DI CANTIERE -
ECHANGEUR DE CHIOMONTE DANS LA PHASE DE CANTIER
PROGETTO ESECUTIVO - ETUDES D'EXECUTION
CUP C11J05000030001 - CIG 6823295927

OPERE D'ARTE
VIADOTTI - VELETTE BORDO PONTE

Indice	Data / Data	Modificazioni / Modifiche	Elaborato per / Concepito da	Verificato per / Controllato da	Autorizzato per / Autorizzato da
0	30/04/2017	Prima emissione Première diffusion	C.BELTRAMI (-)	L.BARBERIS (MUSINET ENG.)	F.D'AMBRA (MUSINET ENG.)
A	30/09/2017	Ricevimento e seguito commenti TELT révision suite aux commentaires TELT	C.BELTRAMI (-)	L.BARBERIS (MUSINET ENG.)	F.D'AMBRA (MUSINET ENG.)
B	29/06/2018	Modifica titolo progetto Modifications titre du projet	F.LESCIE (MUSINET ENG.)	L.BARBERIS (MUSINET ENG.)	L.BARBERIS (MUSINET ENG.)

C 0 4 C C 1 6 1 6 6 N V 0 2 W 0

E P C O C 0 3 0 5 B

**INTEGRATION PRESTATIONS SPECIALISTE/
INTEGRATION SPECIALISTE**

MUSINET
Dot. Ing. Paolo D'ALOGIO
Ab. di Torino
N° 5183 S




IL PROGETTISTA DESIGNER

MUSINET
Dot. Arch. Corrado GIOVANNETTI
Ab. di Torino
N° 2736

SCALA / ÉCHELLE
VARIE

L'APPALTATORE L'ENTREPRENEUR

IL DIRETTORE DEI LAVORI LE MAÎTRE D'ŒUVRE

COD. FILE: W02W V 0 E PC-CC 8365 B