




SEZIONE B-B  
scala 1:50  
PER DETTAGLI BOTOLA DI ISPEZIONE VEDERE  
ELABORATO 104C\_C16166\_NV02\_W\_0\_E\_PC\_OC\_0303

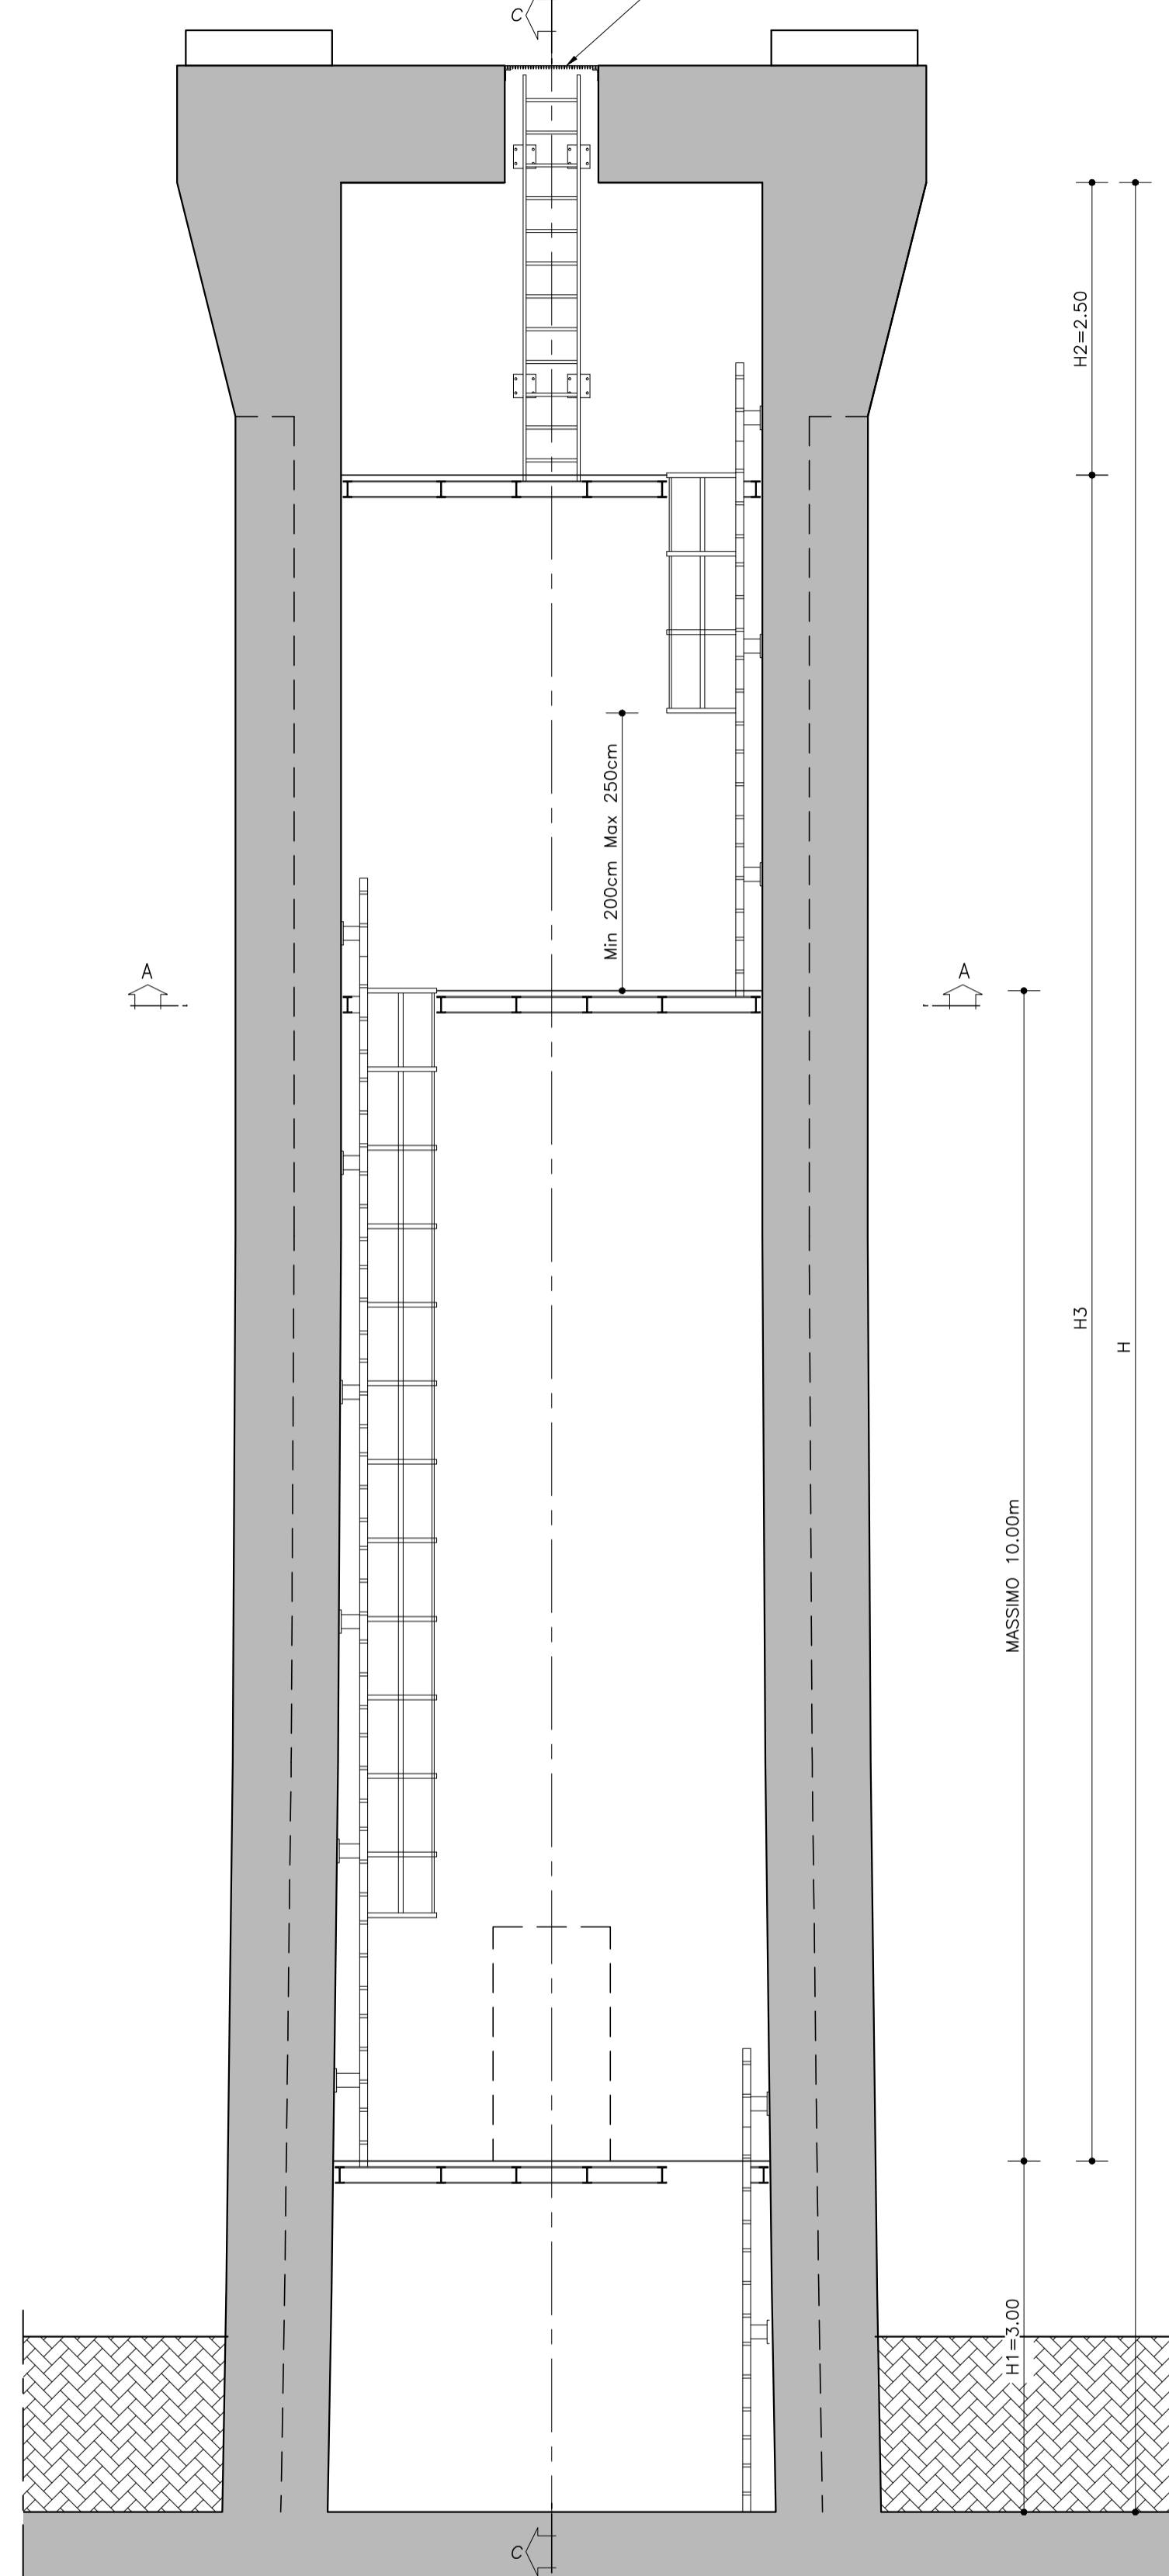


SEZIONE C-C  
scala 1:50  
PER DETTAGLI BOTOLA DI  
ISPEZIONE VEDERE ELABORATO:  
104C\_C16166\_NV02\_W\_0\_E\_PC\_OC\_0303

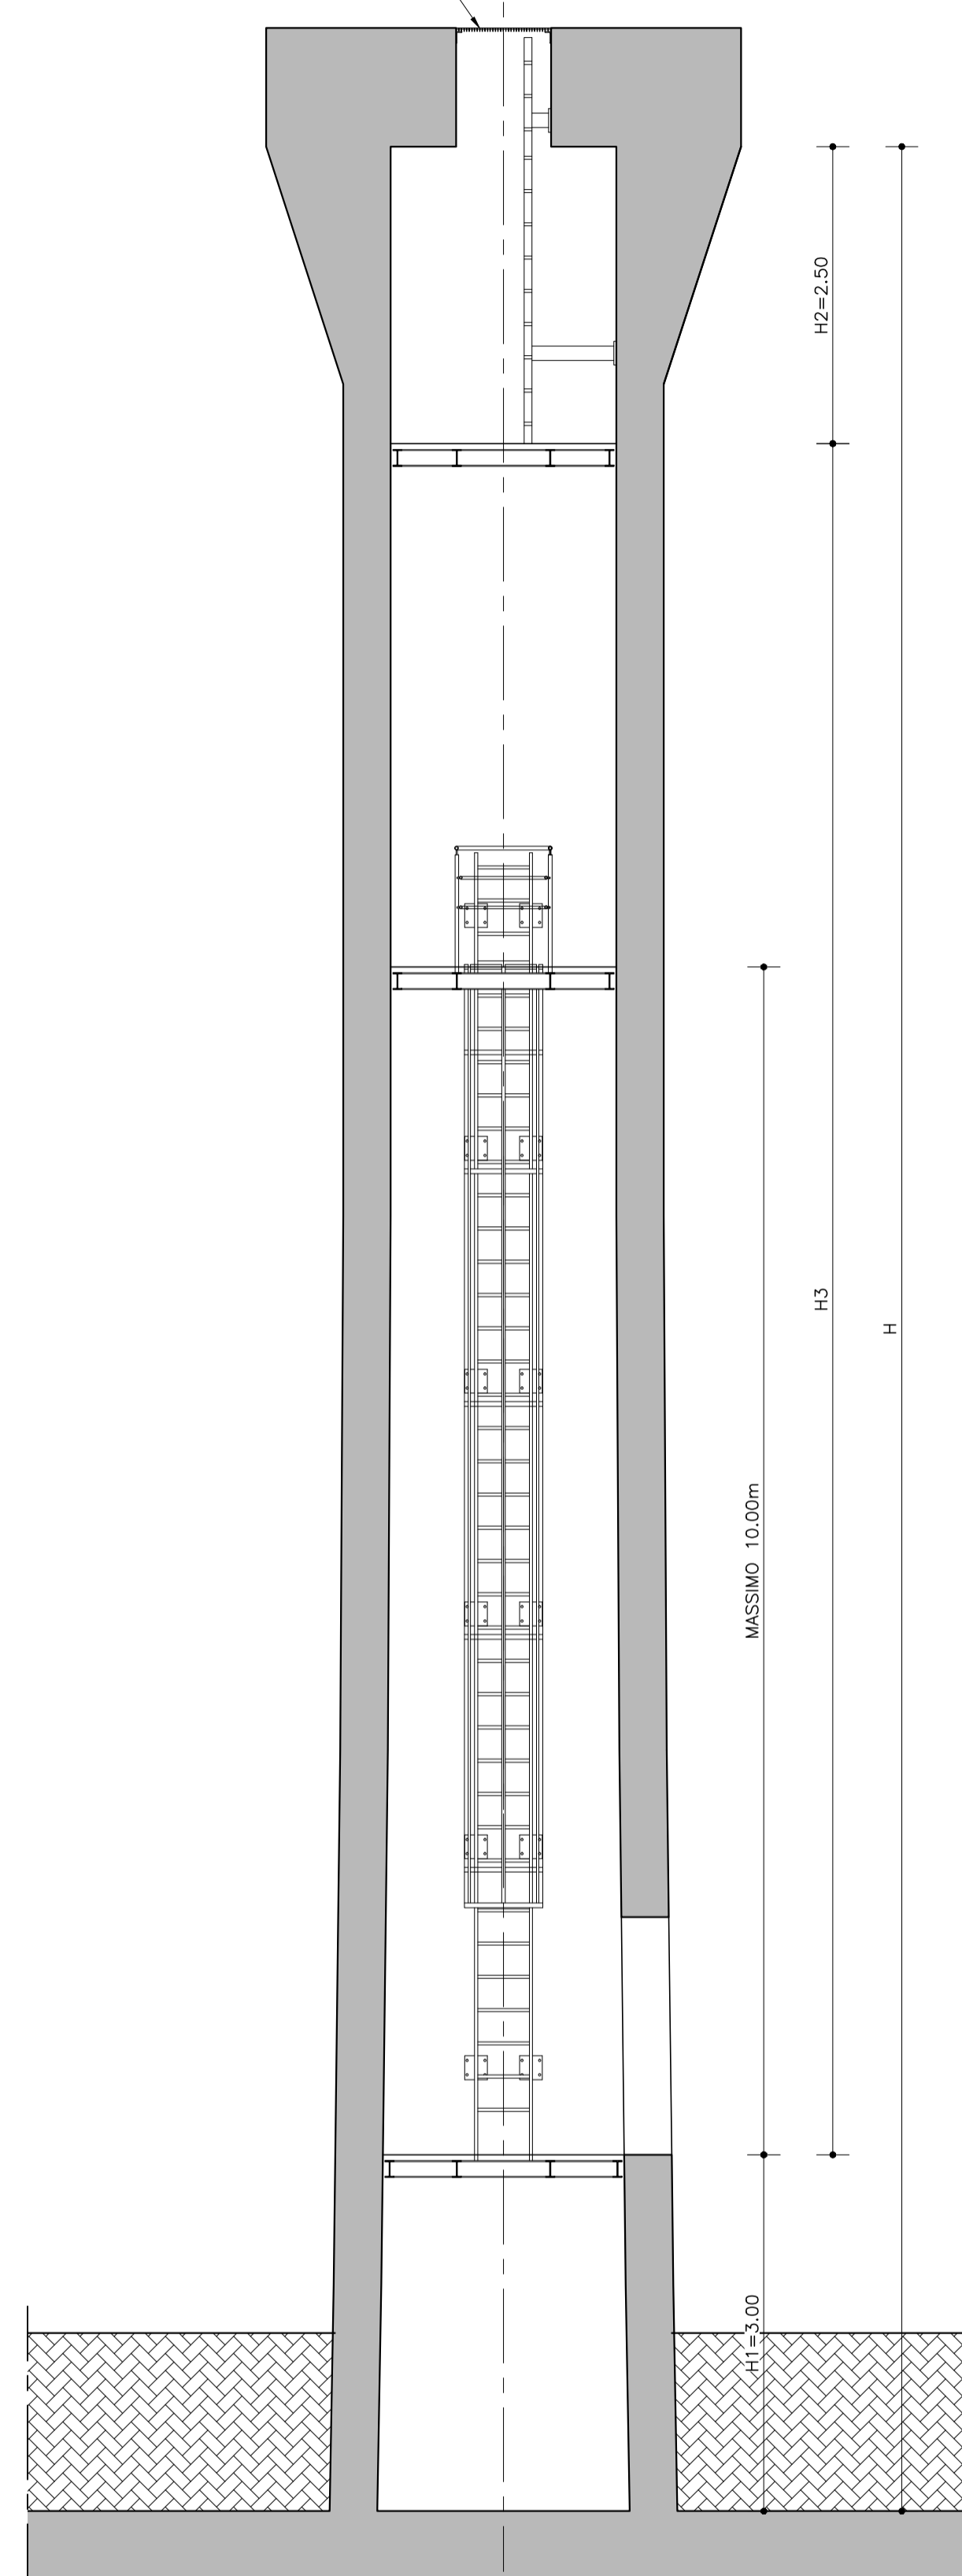


VISTA ASSONOMETRICA DELLA SCALA TIPO A PIOLI  
IN ACCIAIO ALL'INTERNO DELLE PILE

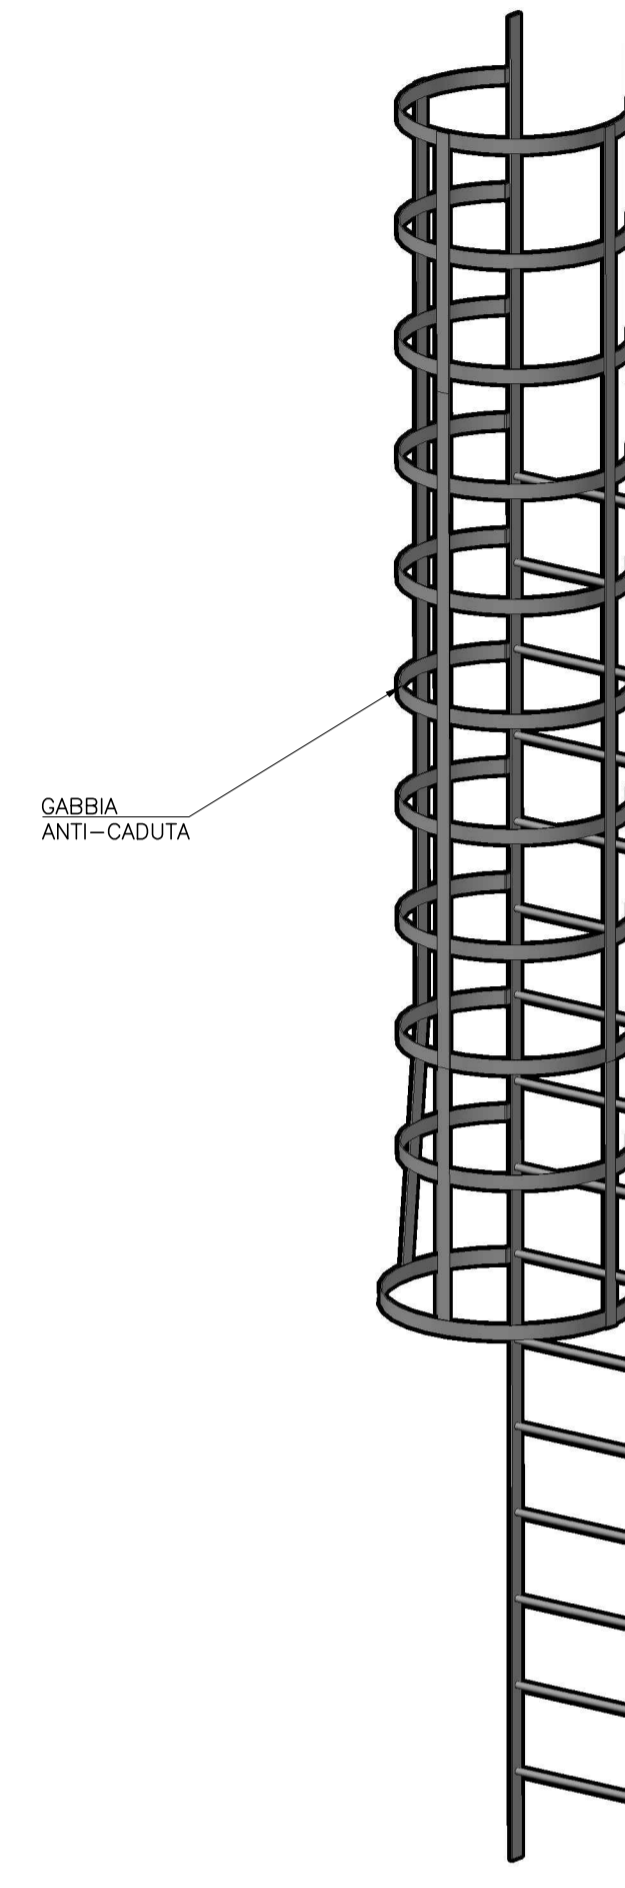

SEZIONE A-A  
scala 1:50

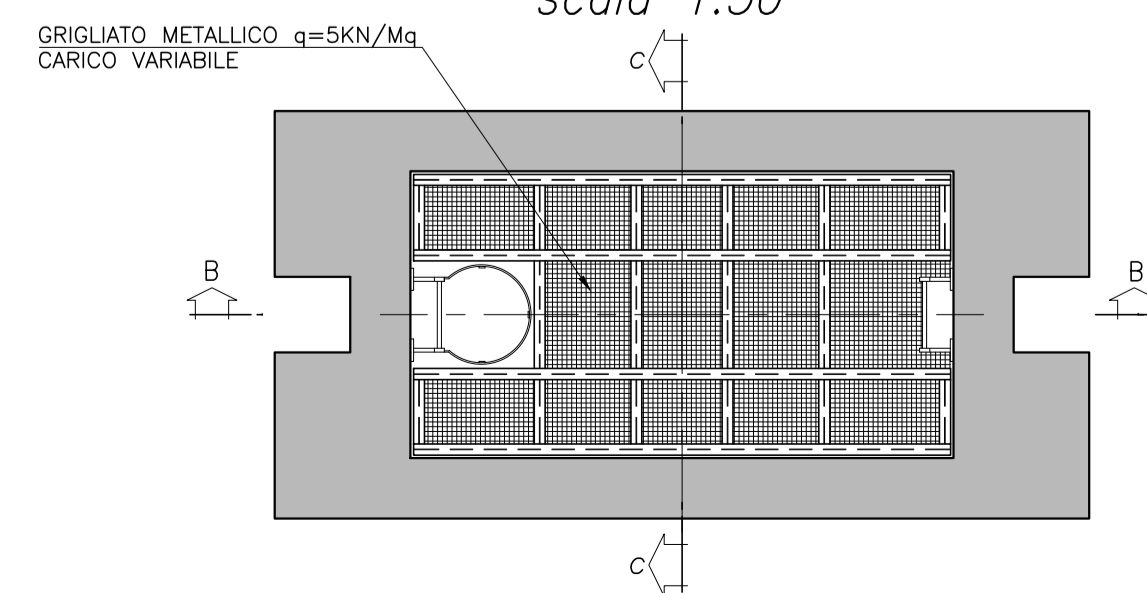

PILA	H	H <sub>1</sub>	H <sub>2</sub>	H <sub>3</sub>
[-]	[m]	[m]	[m]	[m]
UP1	-	-	-	-
UP2	8,855	3,000	2,500	3,355
UP3	17,905	3,000	2,500	12,405
UP4	23,445	3,000	2,500	17,945
UP5	31,455	3,000	2,500	25,955
UP6	34,500	3,000	2,500	29,000
UP7	29,112	3,000	2,500	23,612
UP8	33,016	3,000	2,500	27,516
UP8	26,585	3,000	2,500	21,085
IP1	28,060	3,000	2,500	22,560
IP2	29,210	3,000	2,500	23,710
IP3	31,390	3,000	2,500	25,890
IP4	37,682	3,000	2,500	32,182
IP5	23,787	3,000	2,500	18,287

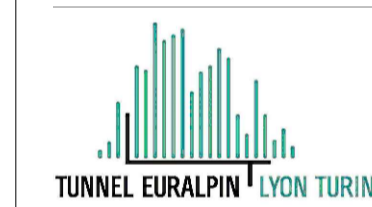

NUOVA LINEA TORINO LIONE - NOUVELLE LIGNE LYON TURIN  
PARTE COMUNE ITALO-FRANCESE - PARTIE COMMUNE FRANCO-ITALIENNE  
SEZIONE TRANSFRONTALIERA PARTE IN TERRITOIRIO ITALIANO  
SECTION TRANSFRONTALIERE PARTIE EN TERRITOIRE ITALIEN

LOTTO COSTRUTTIVO 1/LOT DE CONSTRUCTION 1  
CHANTIERE OPERATIVO 04C/CHANTIER DE CONSTRUCTION 04C  
SVINCOLO DI CHIOMONTE IN FASE DI CANTIERE -  
ECHANGEUR DE CHIOMONTE DANS LA PHASE DE CANTIER  
PROGETTO ESECUTIVO - ETUDES D'EXECUTION  
CUP C11J05000030001 - CIG 6823295927

OPERE D'ARTE  
SCALA METALLICA INTERNO PILE

Indice	Data / Data	Modificazioni / Modifiche	Elaborato per / Concepito da	Verificato per / Controllato da	Autorizzato per / Autorizzato da
0	30/04/2017	Prima emissione Première diffusion	C. BELTRAMI (-)	L. BARBERIS (MUSINET ENG.)	F. D'AMBRA (MUSINET ENG.)
A	30/09/2017	Revisione a seguito commenti TELT Révision suite commentaires TELT	C. BELTRAMI (-)	L. BARBERIS (MUSINET ENG.)	F. D'AMBRA (MUSINET ENG.)
B	29/06/2018	Modifica titolo progetto Modifications titre du projet	P. LESCE (MUSINET ENG.)	P. D'ALONSO (MUSINET ENG.)	L. BARBERIS (MUSINET ENG.)

C	0	4	C	C	1	6	1	6	6	N	V	0	2	W	0	E	P	C	O	C	0	3	0	6	B
---	---	---	---	---	---	---	---	---	---	---	---	---	---	---	---	---	---	---	---	---	---	---	---	---	---

INTEGRAZIONE PRESTAZIONI SPECIALISTICHE/ INTEGRATION SPECIALISTE: Dott. Ing. PAOLO D'ALONSO Ab. di Torino N° 5183 S	SCALA / ÉCHELLE 1:50
IL PROGETTISTA DESIGNER Dott. Arch. Corrado GIOVANNETTI Ab. di Torino N° 2736	L'APPALTATORE/ENTREPRENEUR
IL DIRETTORE DEI LAVORI LE MAÎTRE D'ŒUVRE	

