



Pianta armatura longitudinale  
Scala 1:50




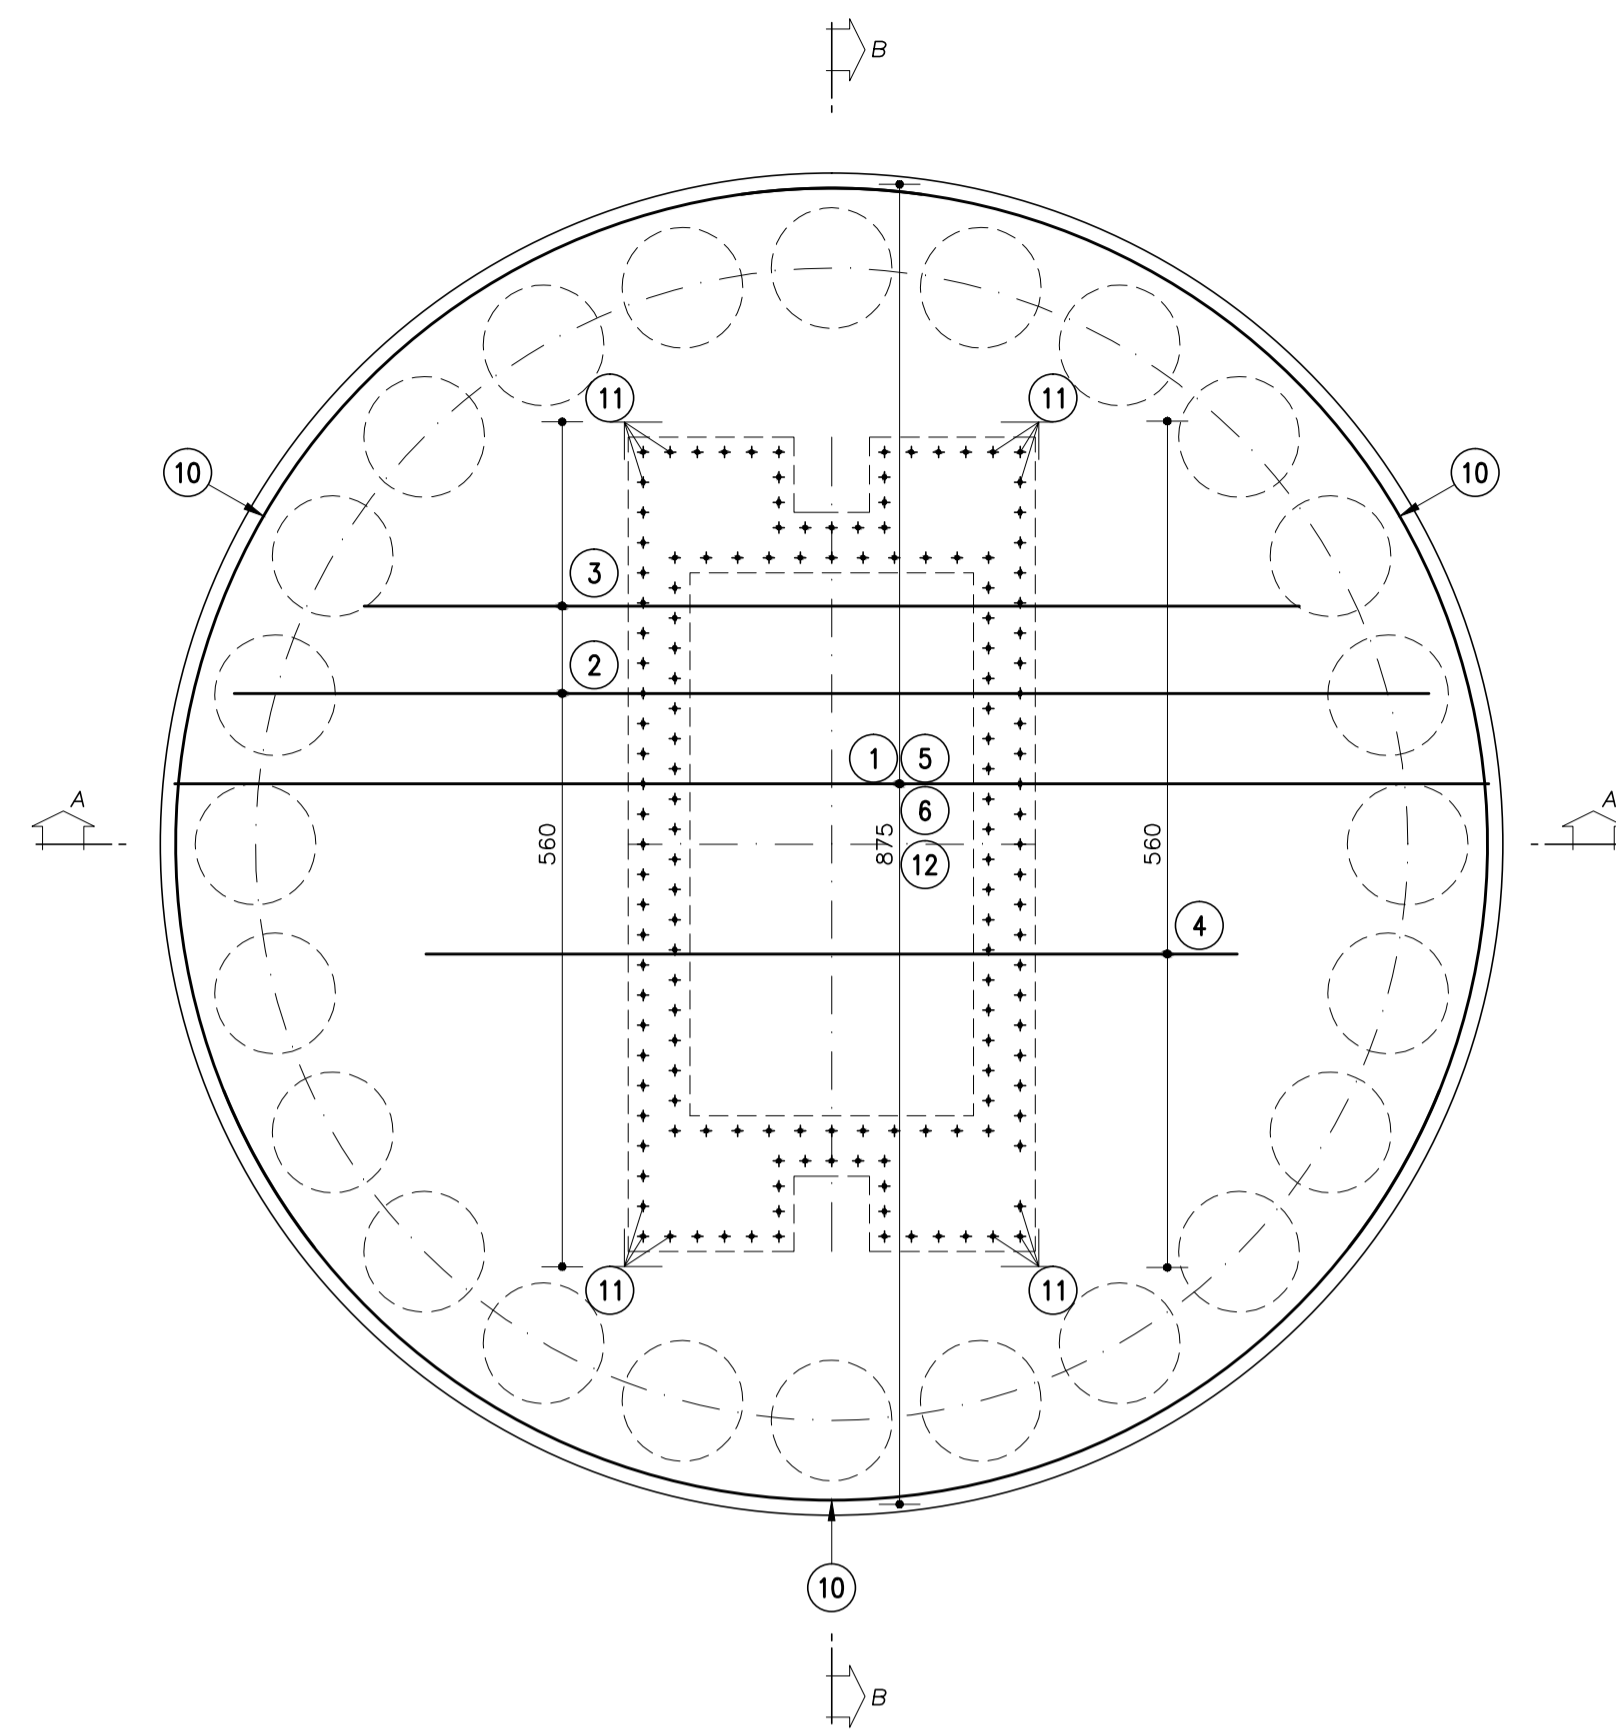


Sezione A-A  
Scala 1:50

Pianta armatura trasversale  
Scala 1:50

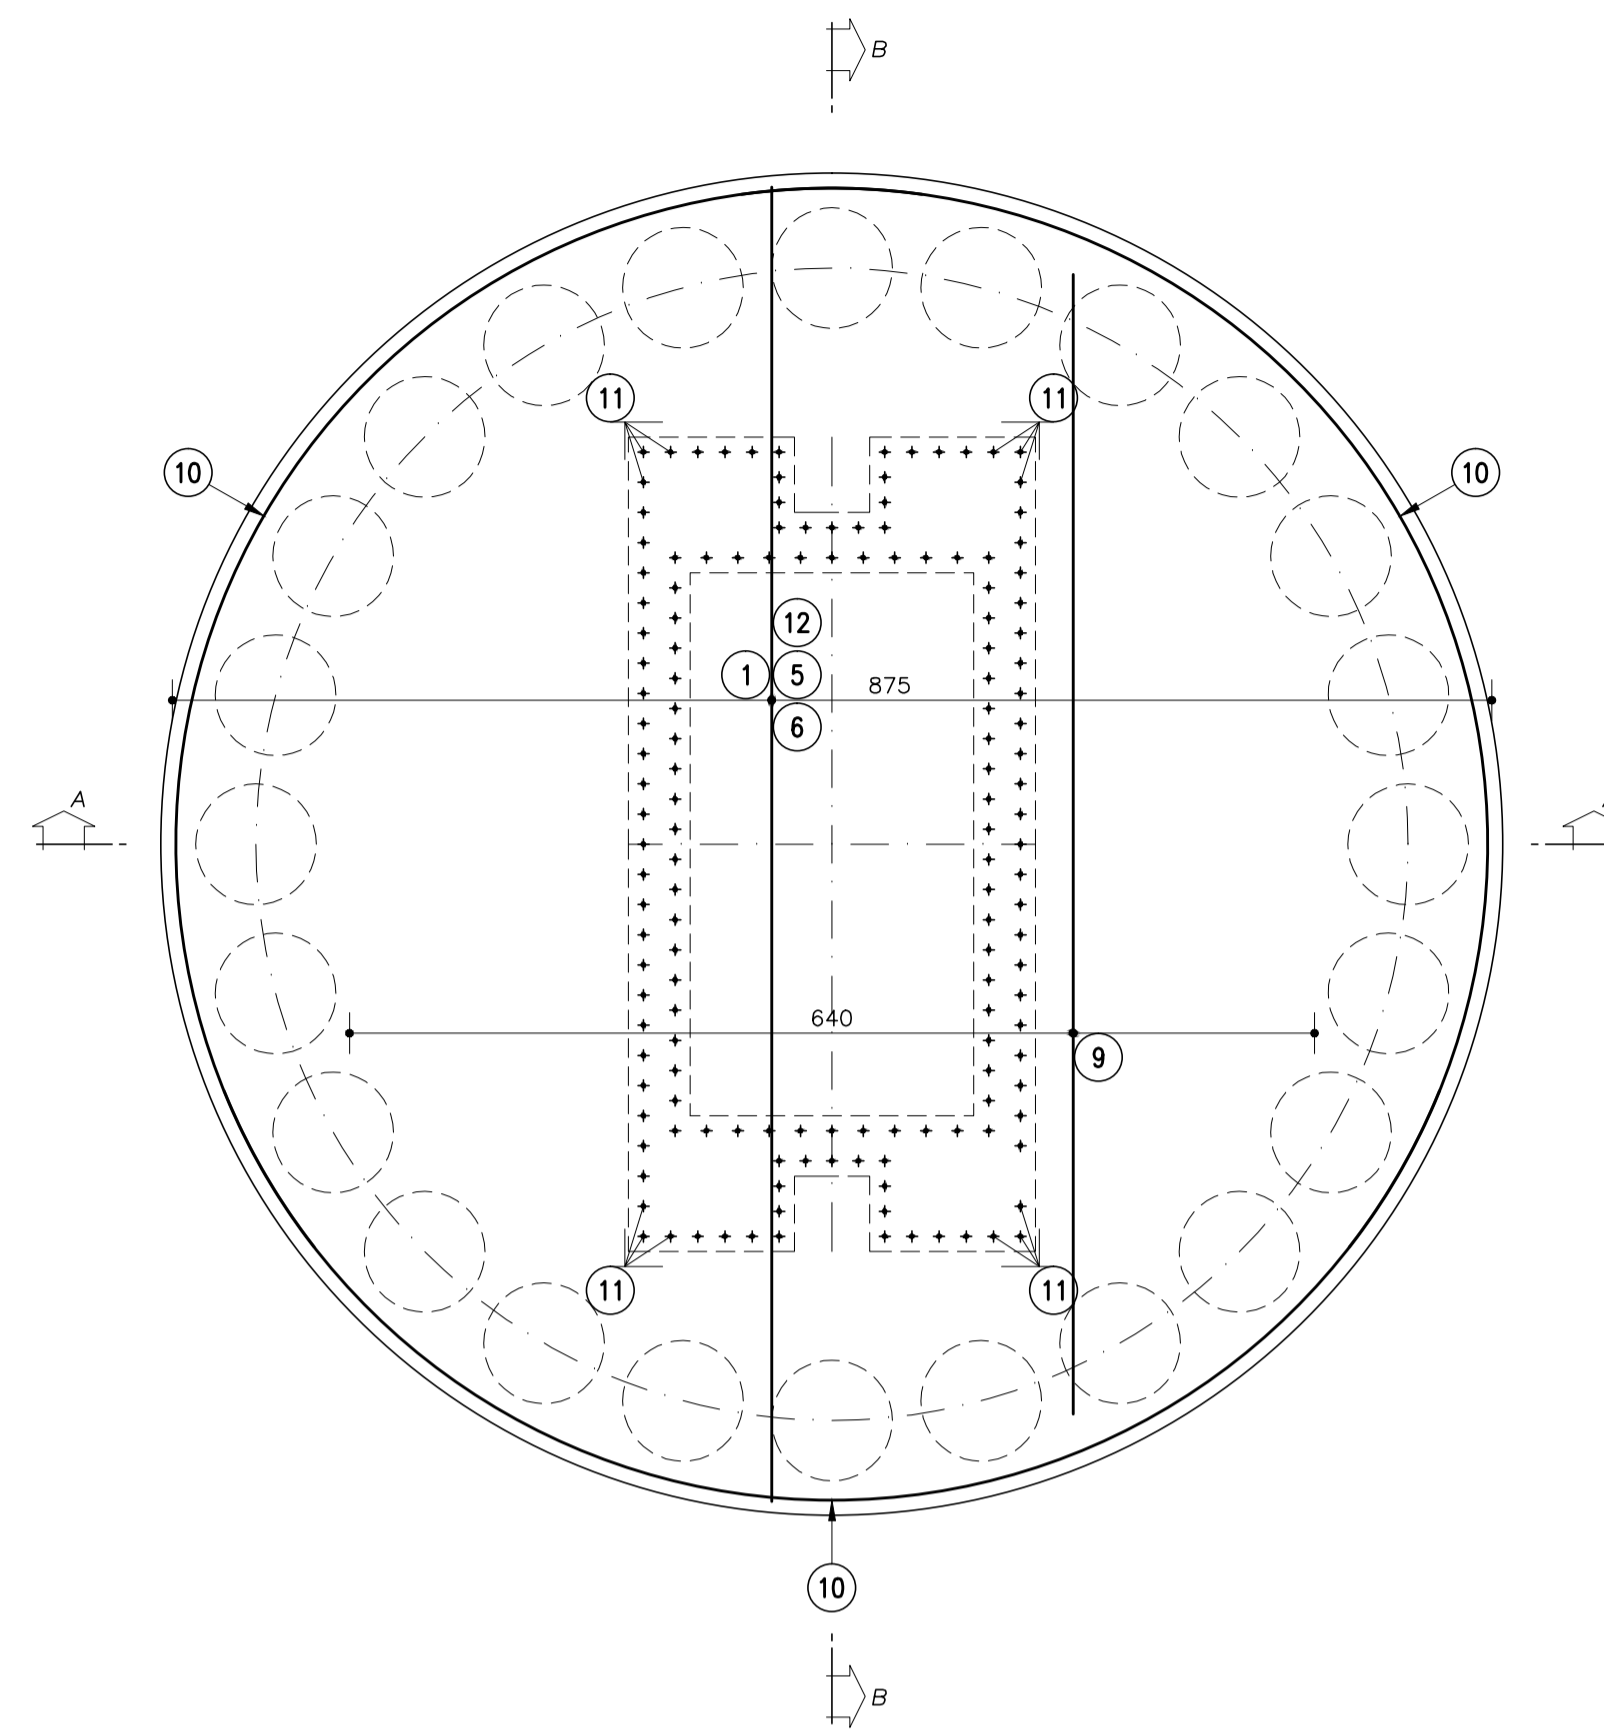

Sezione B-B  
Scala 1:50

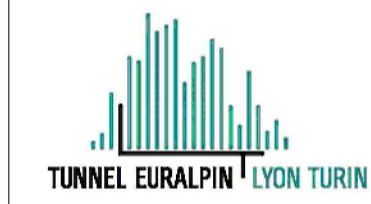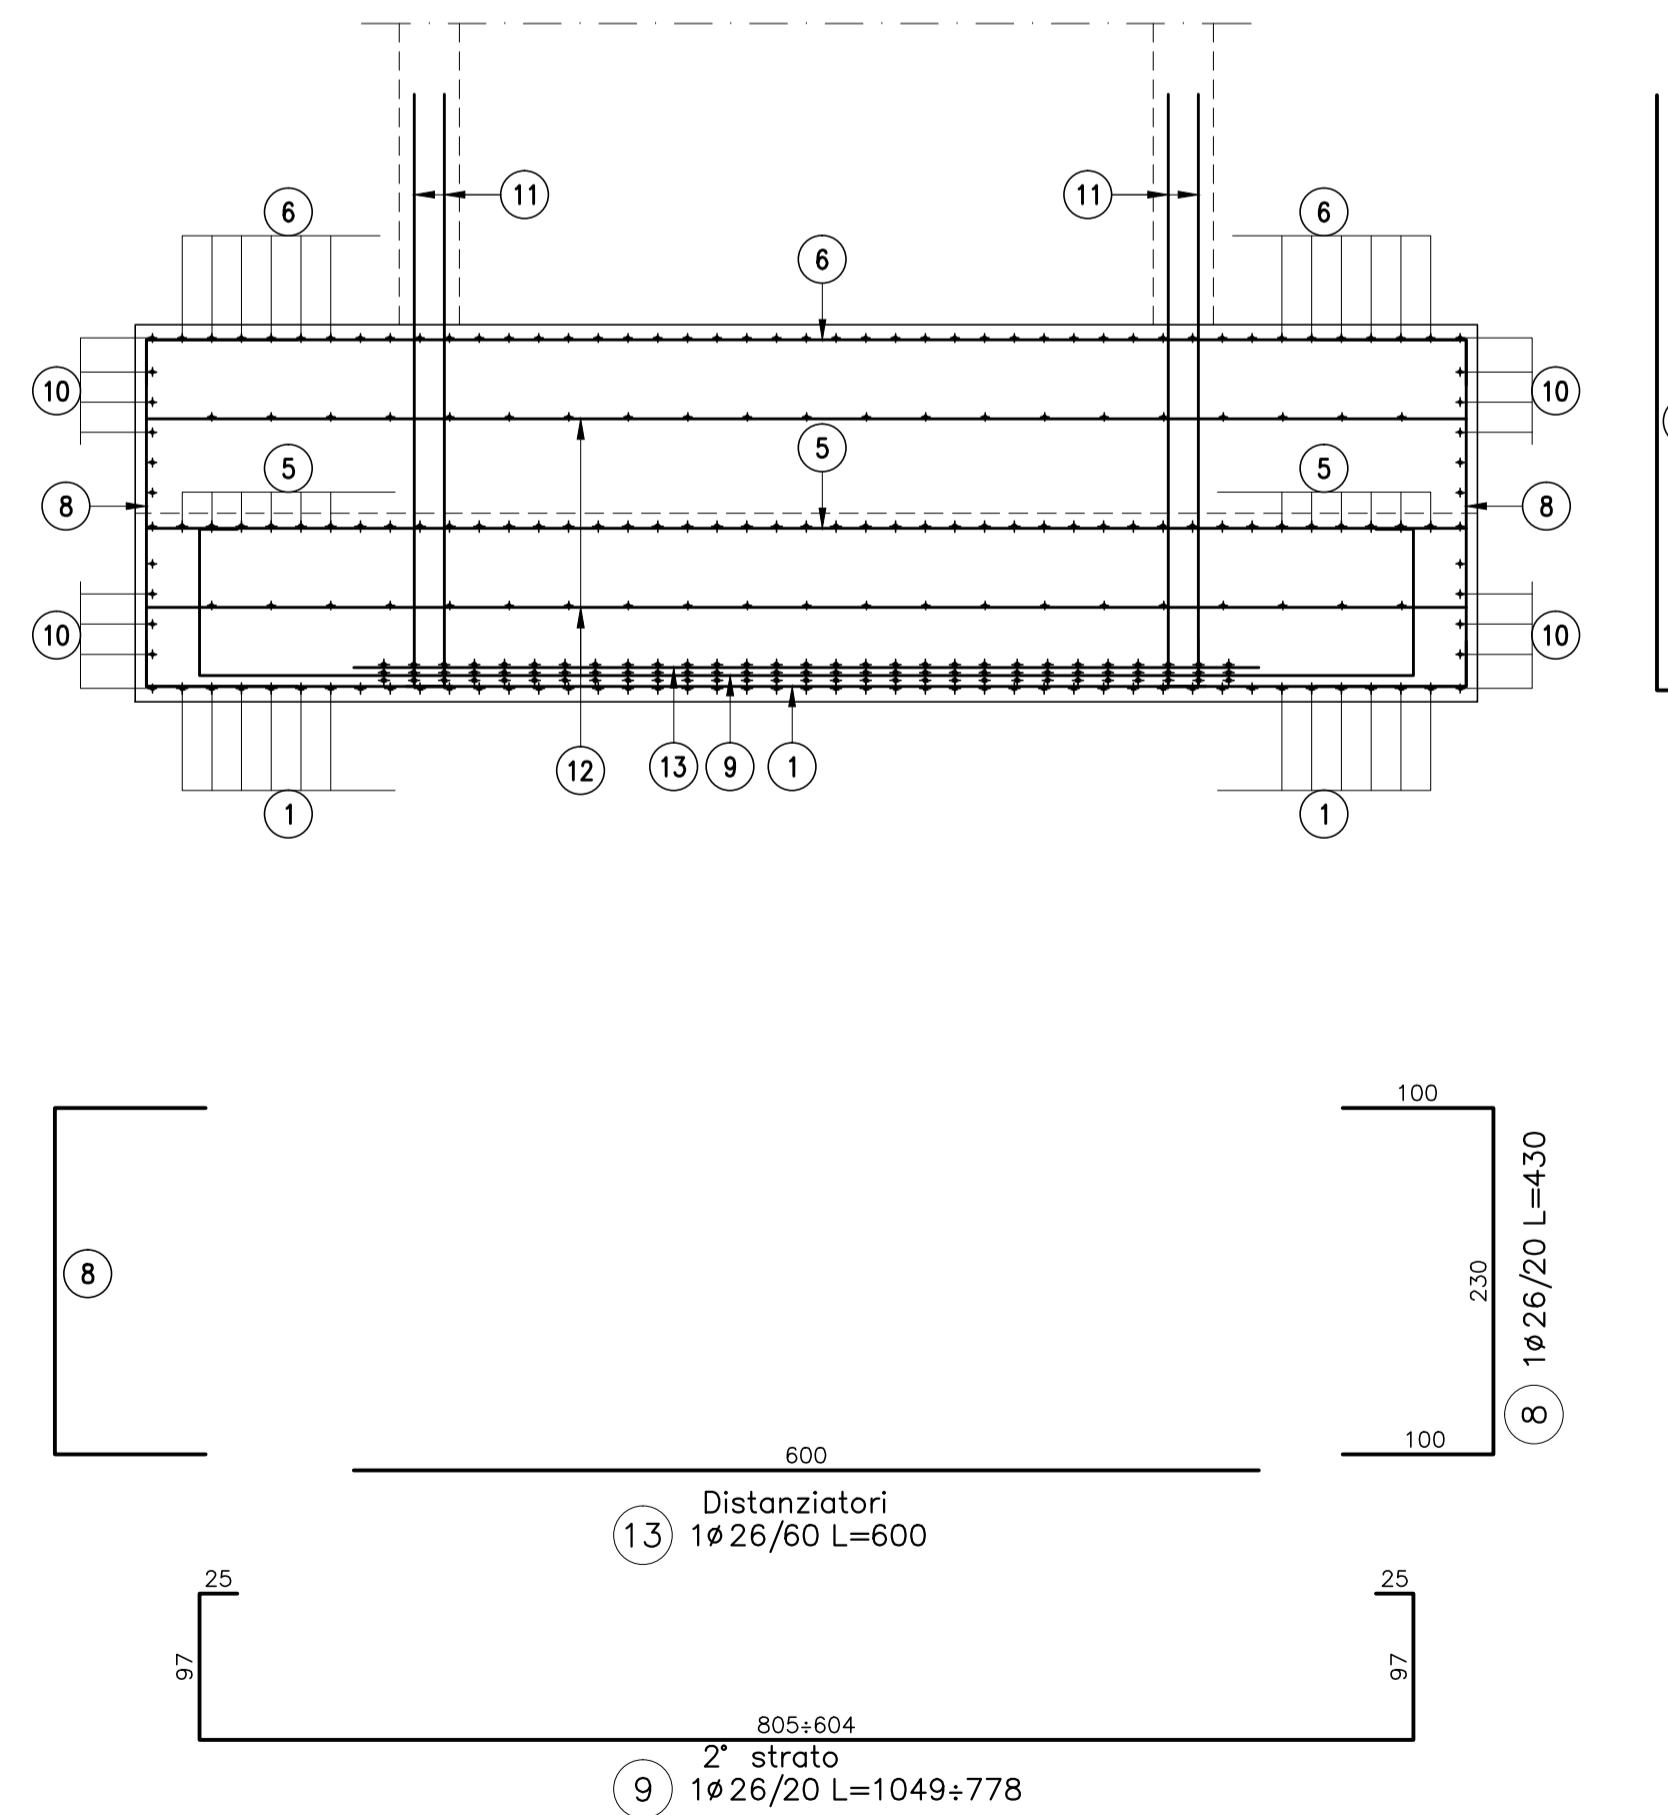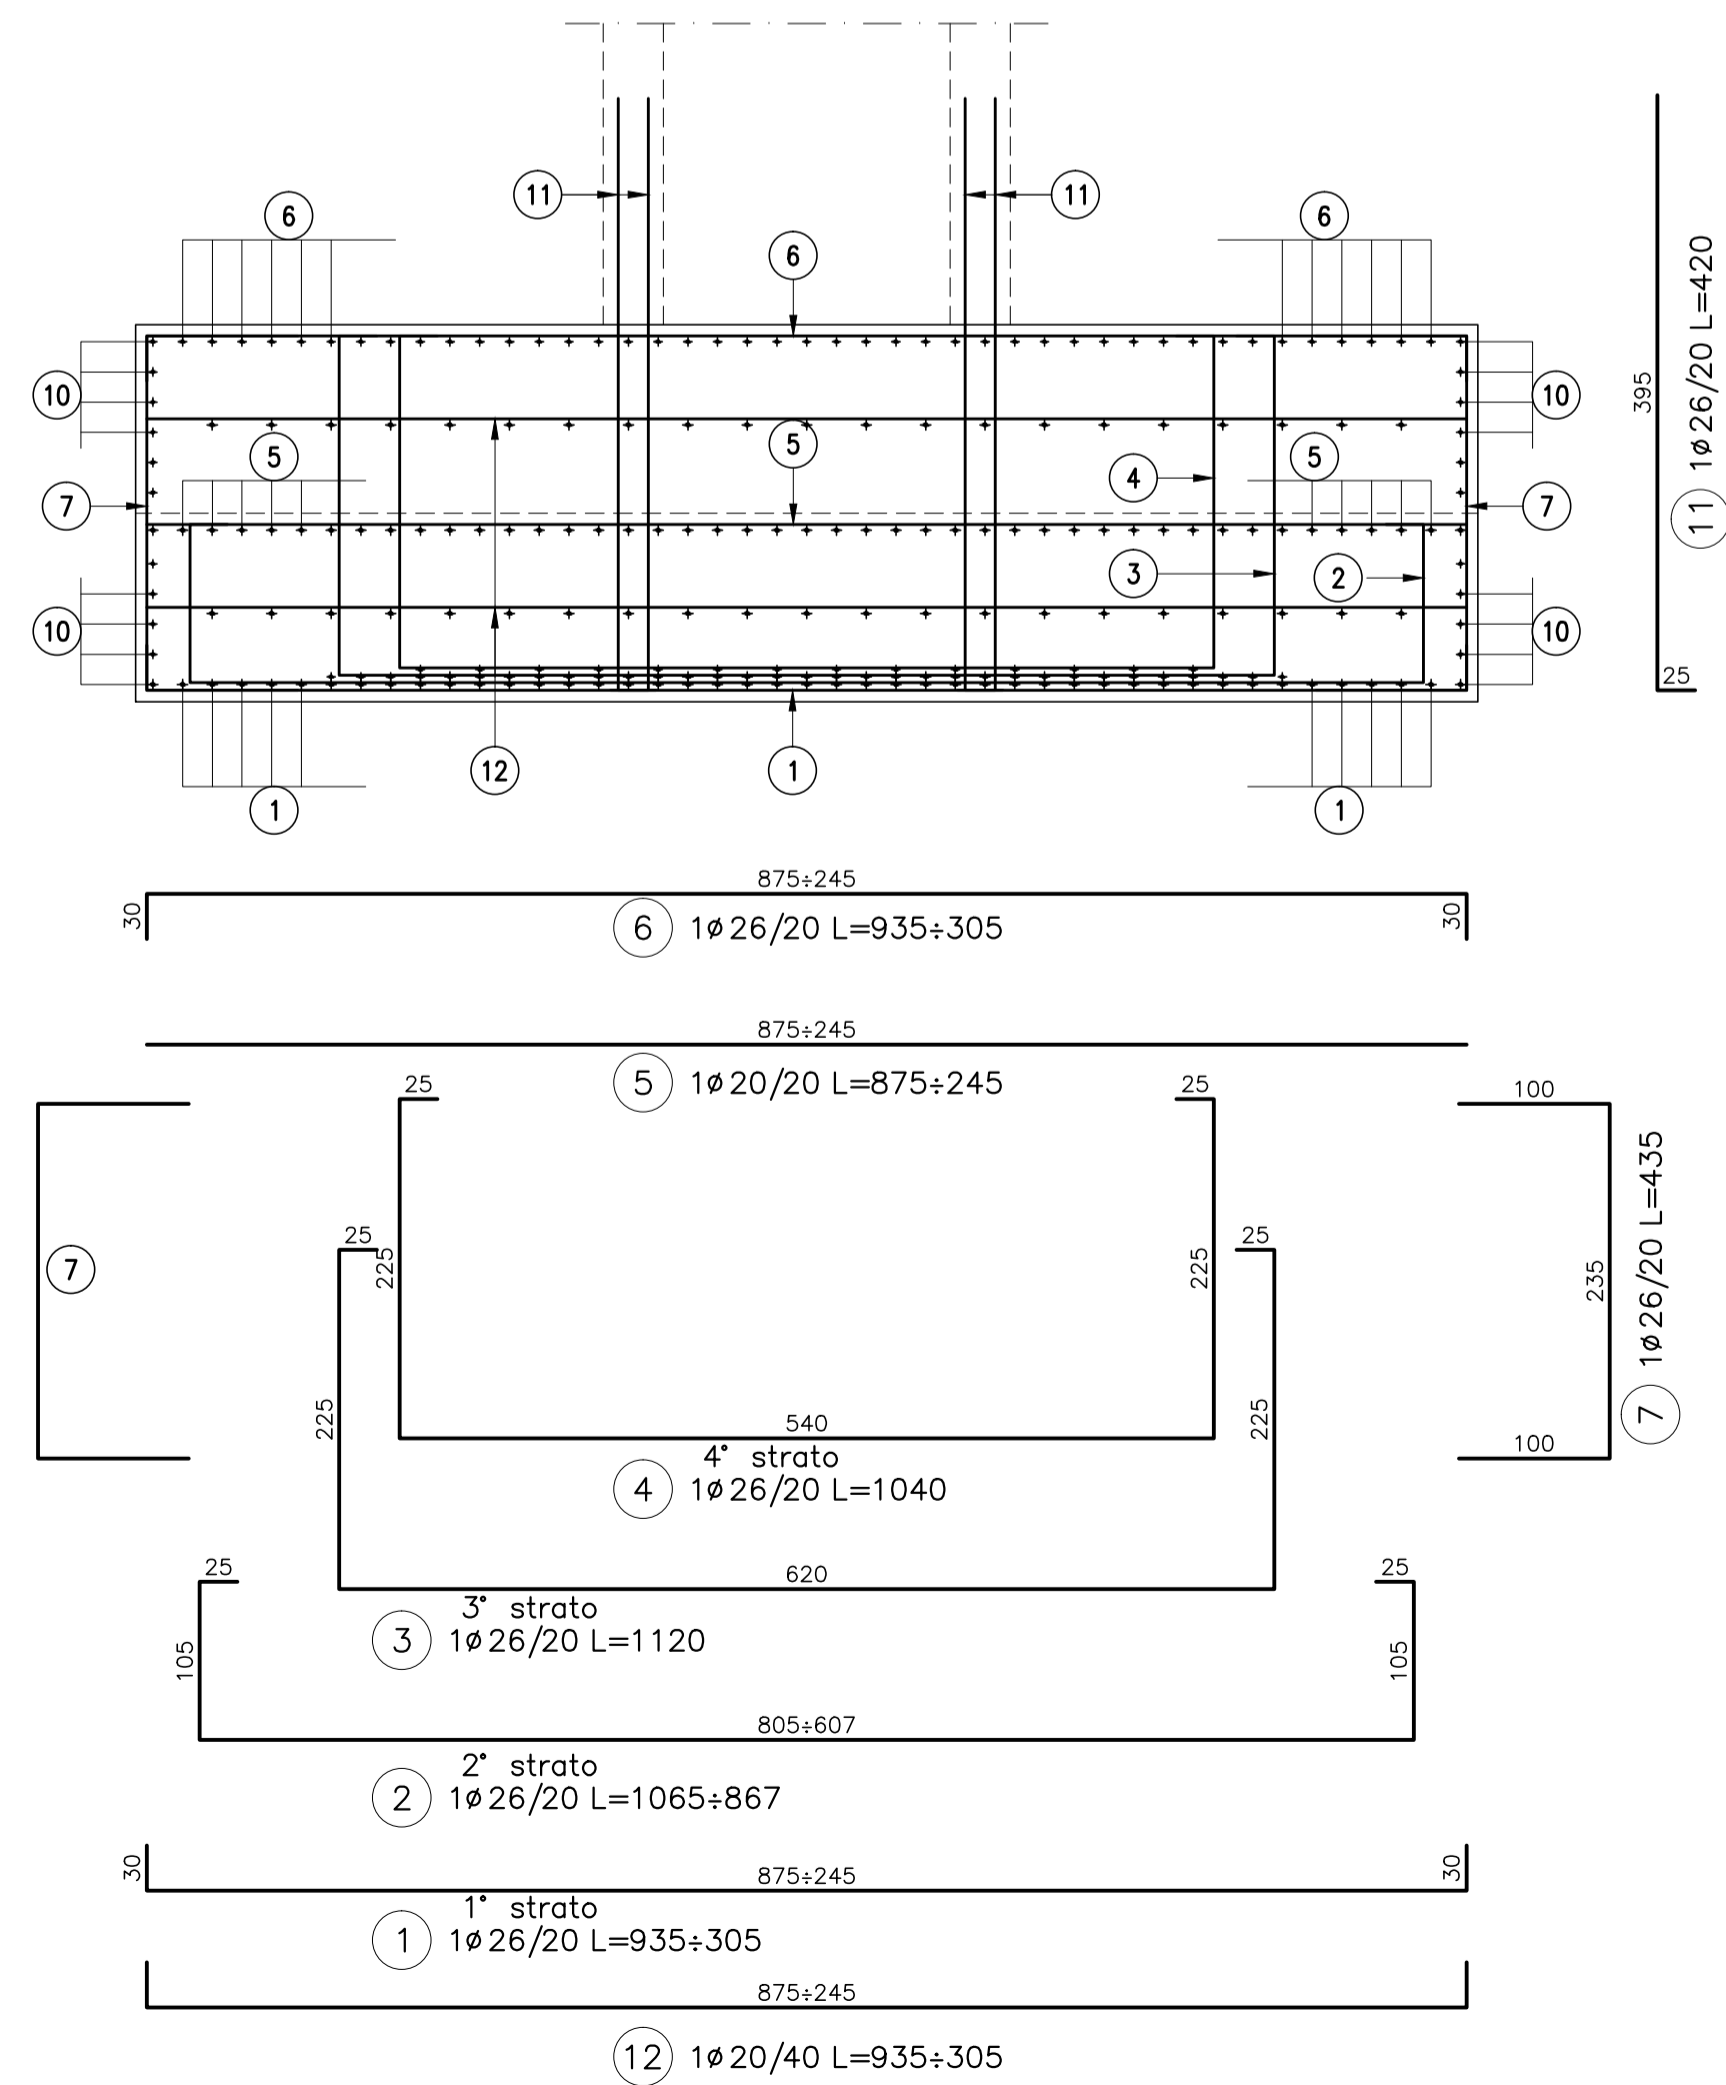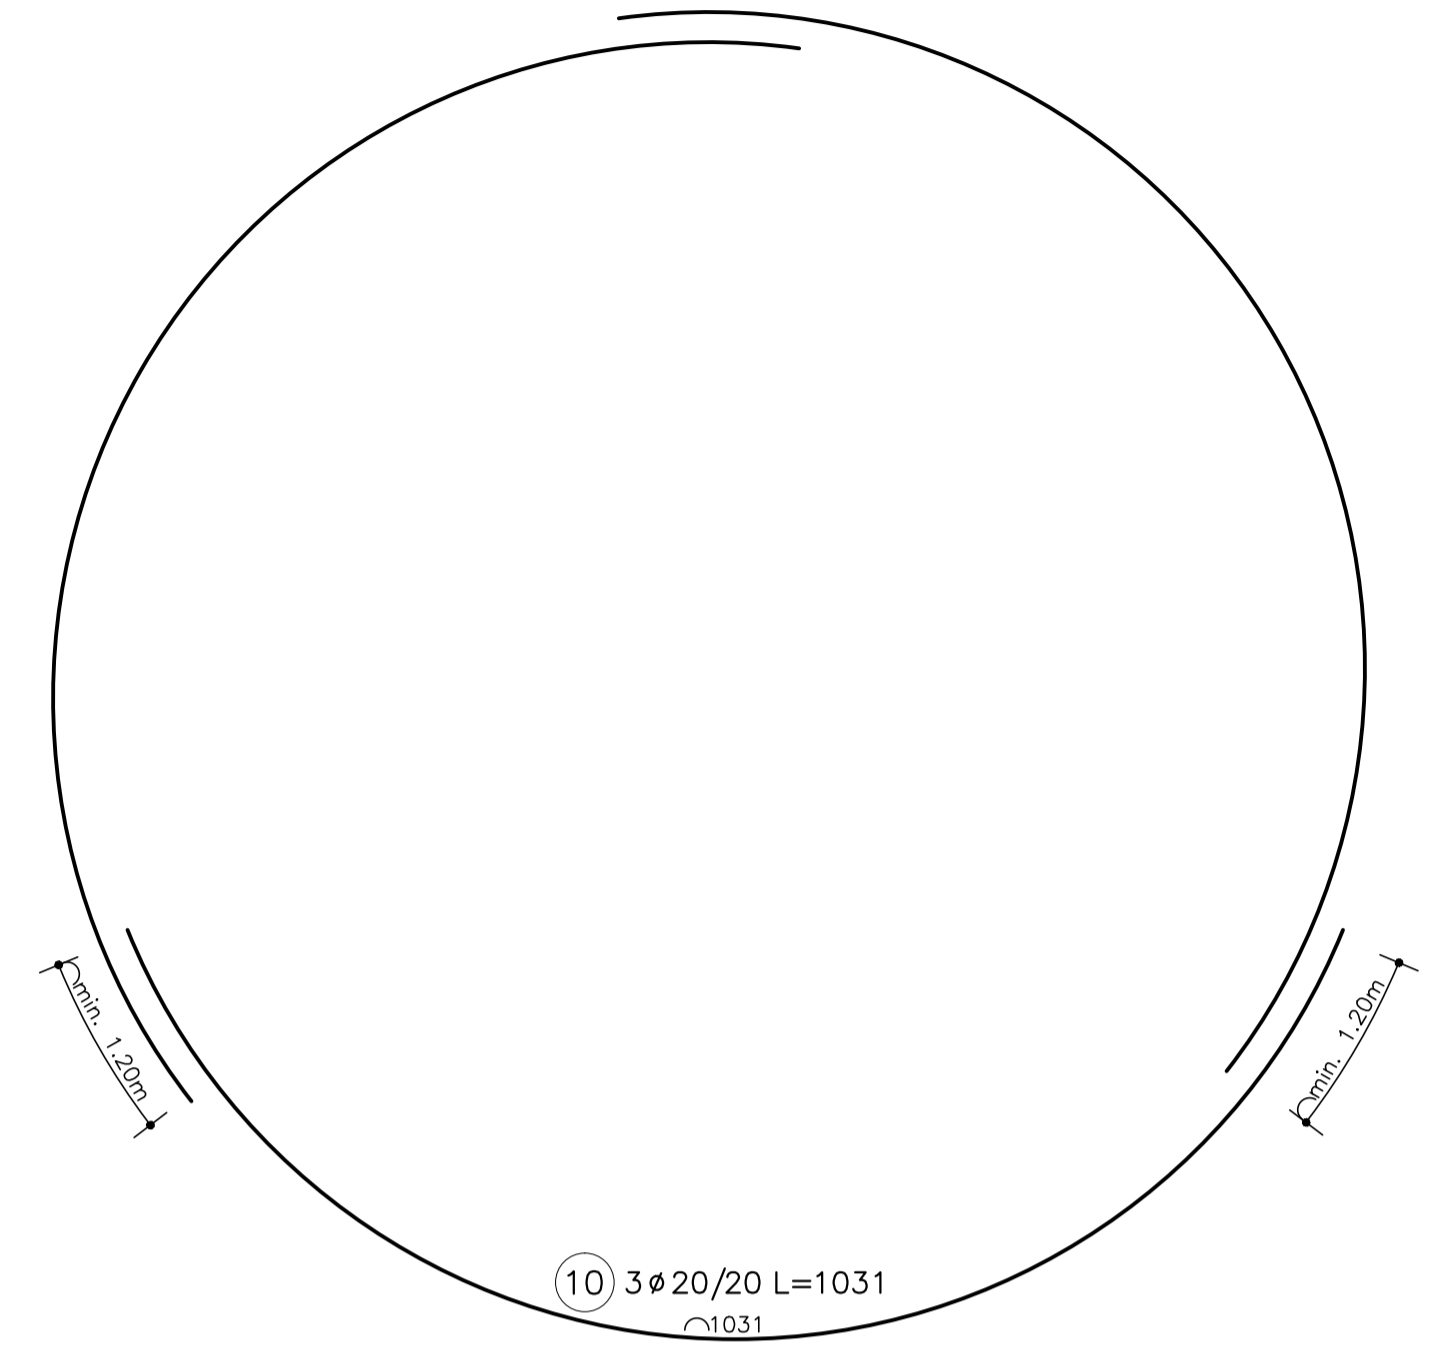

NUOVA LINEA TORINO LIONE - NOUVELLE LIGNE LYON TURIN  
PARTE COMUNE ITALO-FRANCESE - PARTIE COMMUNE FRANCO-ITALIENNE  
SEZIONE TRANSFRONTALIERA PARTE IN TERRITORIO ITALIANO  
SECTION TRANSFRONTALIERE PARTIE EN TERRITOIRE ITALIEN  
LOTTO COSTRUTTIVO 1/LOT DE CONSTRUCTION 1  
CANTIERE OPERATIVO 04C/CHANTIER DE CONSTRUCTION 04C  
SVINCOLO DI CHIOMONTE IN FASE DI CANTIERE -  
ECHANGEUR DE CHIOMONTE DANS LA PHASE DE CHANTIER  
PROGETTO ESECUTIVO - ETUDES D'EXECUTION  
CUP C11J05000030001 - CIG 6823295927

OPERE D'ARTE  
OPERE D'ARTE MAGGIORI  
Viadotto Rampa di uscita - Viadotto "A" - Fondazioni UP1 e UP2 - Armature

Indice	Data / Data	Modifiche / Modifiche	Elaborato per / Concepito da	Verificato per / Controllato da	Autorizzato per / Autorizzato da
0	30/04/2017	Prima emissione Première diffusion	C.BELTRAMI (-)	L.BARBERIS (MUSINET ENG.)	F.D'AMBRA (MUSINET ENG.)
A	30/09/2017	Revisione a seguito commenti TELT Revision suite aux commentaires TELT	C.BELTRAMI (-)	L.BARBERIS (MUSINET ENG.)	F.D'AMBRA (MUSINET ENG.)
B	29/06/2018	Modificazioni titolo da progetto Modifica titolo progetto	F.LESCIE (MUSINET ENG.)	P.D'ALDISIO (MUSINET ENG.)	L.BARBERIS (MUSINET ENG.)

C	0	4	C	C	1	6	1	6	6	N	V	0	2	W	2
E A R O C 0 4 1 2 B															

INTEGRAZIONE PRESTAZIONI SPECIALISTICHE/ INTEGRATION SPECIALISEE	SCALA / ÉCHELLE 1:50
---	-------------------------

IL PROGETTISTA DESIGNER Dot. Arch. Corrado GIOVANNETTI Ab. di Torino N° 2756	L'APPALTATORE/ENTREPRENEUR	IL DIRETTORE DEI LAVORI/MÂTRE D'ŒUVRE
---	----------------------------	---------------------------------------

