Armatura Verticale
Scala 1:50

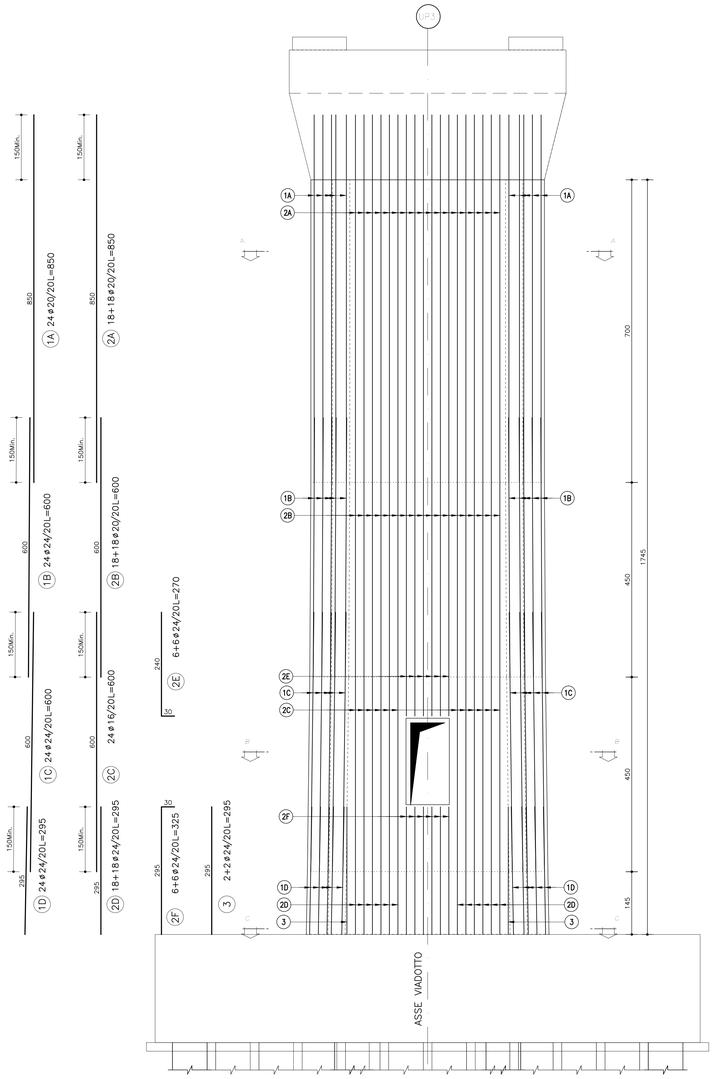

Armatura Verticale
Scala 1:50

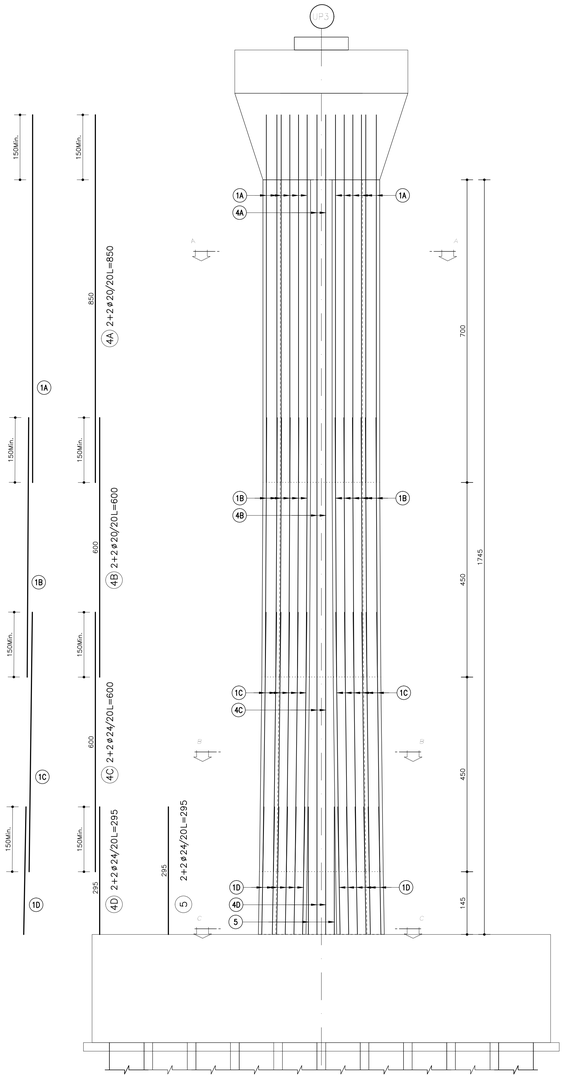

Armatura Orizzontale
Scala 1:50

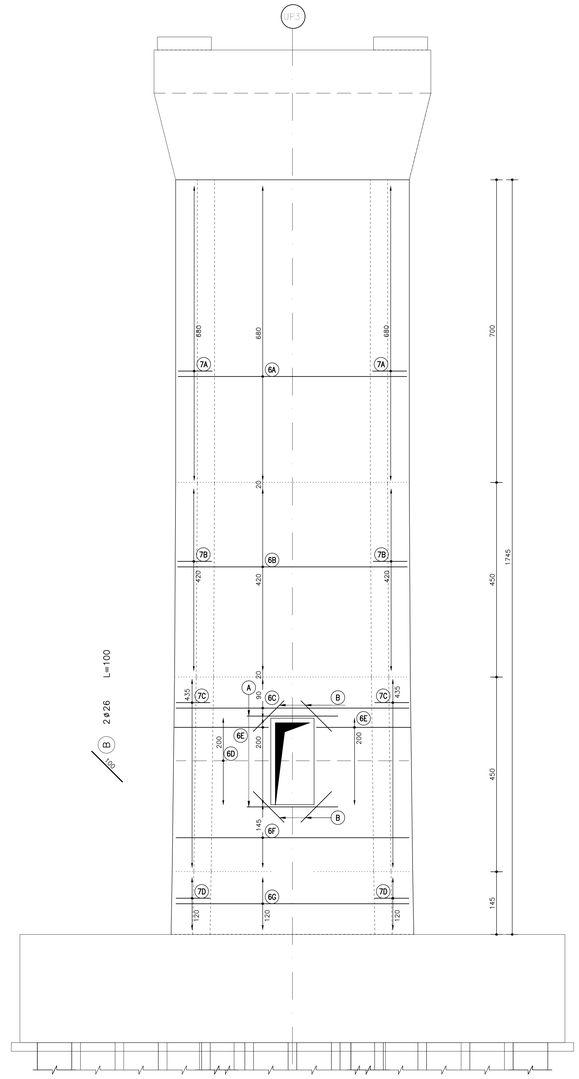

Armatura Orizzontale
Scala 1:50

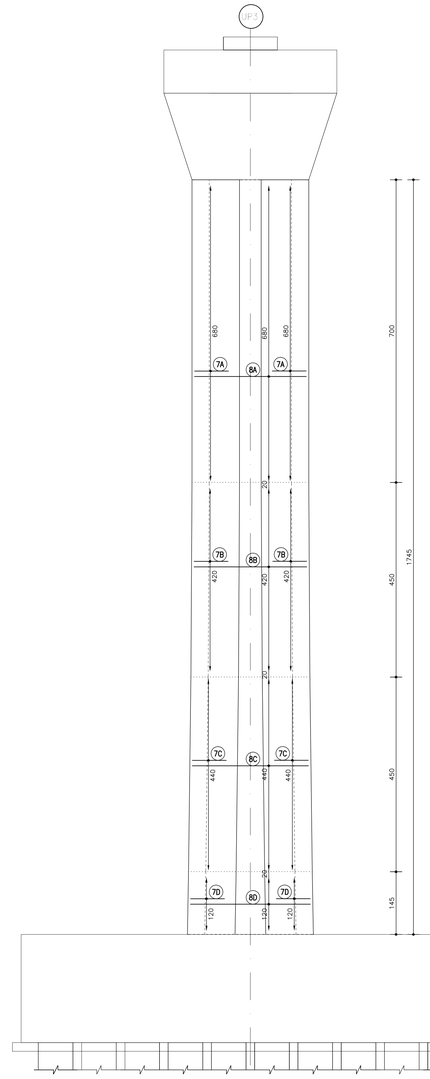

Sezione A–A
Scala 1:50

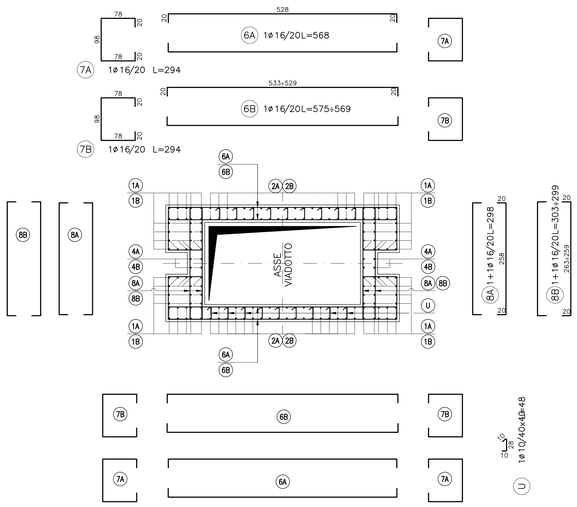

Sezione B–B
Scala 1:50

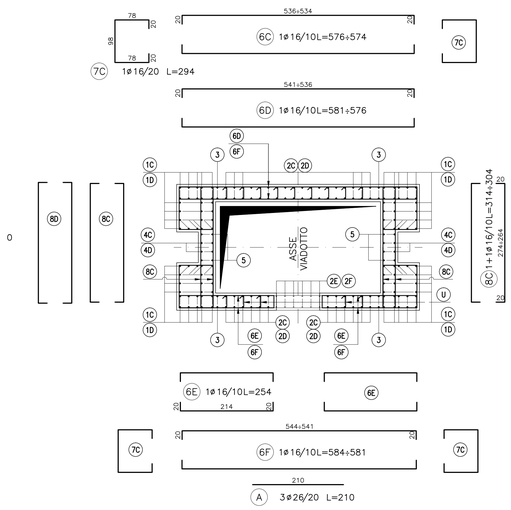

Sezione C–C
Scala 1:50

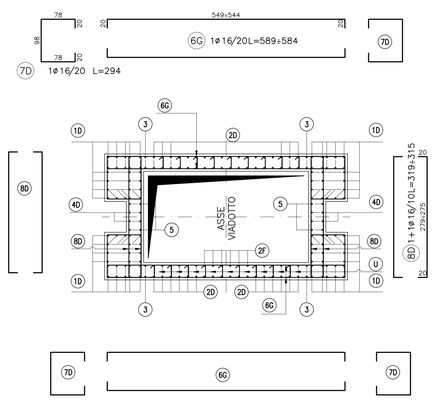

TUNNEL EURALPIN LYON TURIN

SITAF S.p.A

NUOVA LINEA TORINO LIONE - NOUVELLE LIGNE LYON TURIN
PARTE COMUNE ITALO-FRANCESE - PARTIE COMMUNE FRANCO-ITALIENNE
SEZIONE TRANSFRONTALIERA PARTE IN TERRITORIO ITALIANO
SECTION TRANSFRONTALIERE PARTIE EN TERRITOIRE ITALIEN

LOTTO COSTRUTTIVO 1/LOT DE CONSTRUCTION 1
CANTIERE OPERATIVO 04C/CHANTIER DE CONSTRUCTION 04C
SVINCOLO DI CHIOMONTE IN FASE DI CANTIERE -
ECHANGEUR DE CHIOMONTE DANS LA PHASE DE CHANTIER
PROGETTO ESECUTIVO - ETUDES D'EXECUTION
CUP C11J05000030001 - CIG 6823295927

OPERE D'ARTE

OPERE D'ARTE MAGGIORI

VIADOTTO RAMPA DI USCITA - VIADOTTO "A" - ELEVAZIONE UP3 - ARMATURE

Indice	Date / Data	Modifications / Modifiche	Etabli par / Concepto da	Vérifié par / Controllato da	Autorisé par / Autorizzato da
0	30/04/2017	Prima emissione Prerelère diffusion	C.BELTRAMI (-)	L.BARBERIS (MUSINET ENG.)	F.D'AMBRA (MUSINET ENG.)
A	30/09/2017	Revisione a seguito commenti TELT Révision suite aux commentaires TELT	C.BELTRAMI (-)	L.BARBERIS (MUSINET ENG.)	F.D'AMBRA (MUSINET ENG.)
B	29/06/2018	Modifica titolo progetto Modifications titre du project	P.LESCE (MUSINET ENG.)	P.D'ALOISIO (MUSINET ENG.)	L.BARBERIS (MUSINET ENG.)

Cod. Unità Funz. / Code Unité Fonct.	Lotto/Lot	Contratto/Contrat	Opera/Ouvrage	Tipo/Type Doc.	Num./Num. Doc.	Rev./Rev.
C 0 4	C	C 1 6 1 6 6	N V 0 2	W 2		

Codice Elaborato / Code de document	Opera/Ouvrage Ouvrage	Numero documento / Numéro de document	Rev./Rev.
E A R O C 0 4 1 5	B		

INTEGRAZIONE PRESTAZIONI SPECIALISTICHE/
INTEGRATION SPECIALISTE
Dott. Ing. Piero D'ALOISIO
Ordine di Torino
N° 5100 S

SCALA / ÉCHELLE
1:50

IL PROGETTISTA/LE DESIGNER
Dott. Arch. Corrado GIOVANNETTI
Albo di Torino
N° 2736

L'APPALTATORE/L'ENTREPRENEUR

IL DIRETTORE DEI LAVORI/LE MAÎTRE D'ŒUVRE

TUNNEL EURALPIN LYON TURIN
"TELT" sas Société Technique "Method Tunnel"
Il Gallo Cedrone Immobiliare S.r.l.(MDT) - CSTM di Meraglia Enrico & Lorenzo - Pavesi
Tel. +39 / 011 9 19 506 00 Fax +39 / 011 9 19 506 09
Progetto TELT Tracciato Nazionale - Progetto ESTF CMC (MDT) Italia Operativo

SITAF S.p.A.
SITAF S.p.A. Traforo del Fréjus - 73 - 10059 Susa (TO) - Italia
Tel. +39 / 0122 711 211 Fax +39 / 0122 711 202 - www.sitaf.it
C.F. e P.IVA: 00511370012
Progetto SITAF Tracciato Italia Operativo - Progetto ESTF CMC (MDT) Italia Operativo

COD. FILE: N0W2 W 2 E AR OC 0415 B