




Vista dall'alto  
Scala 1:50

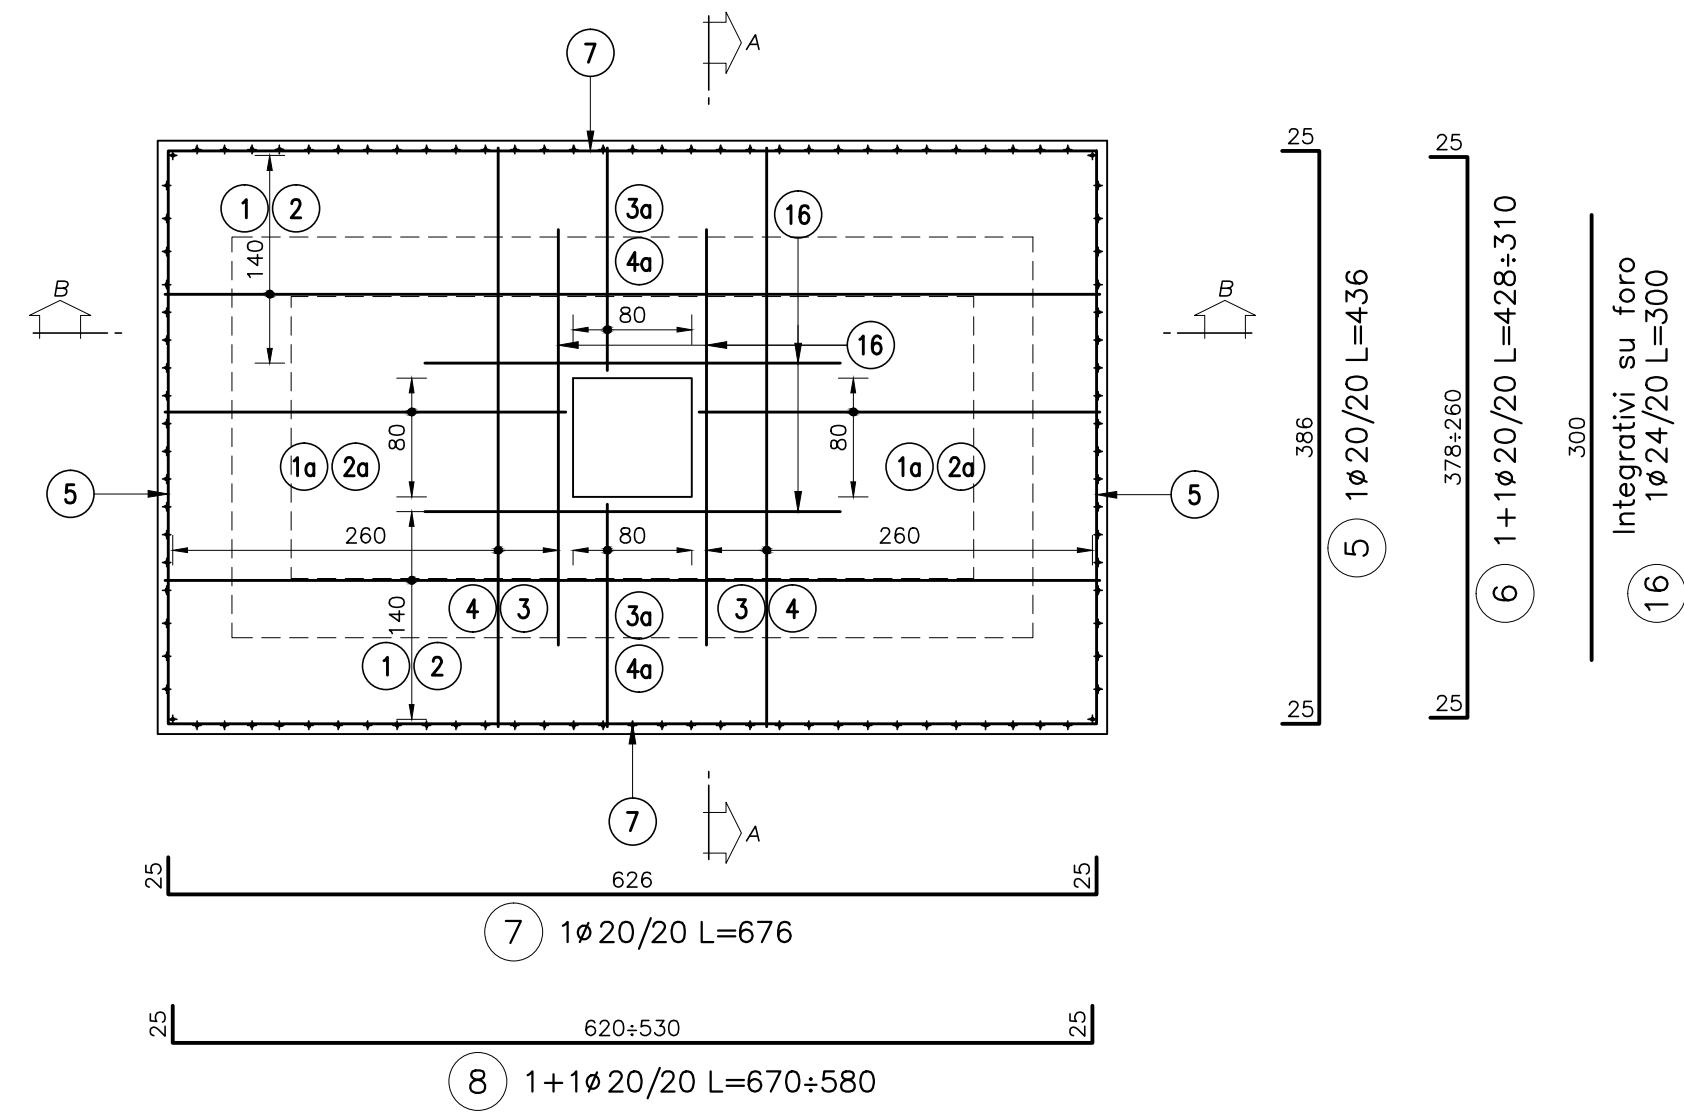



Sezione C-C  
Scala 1:50

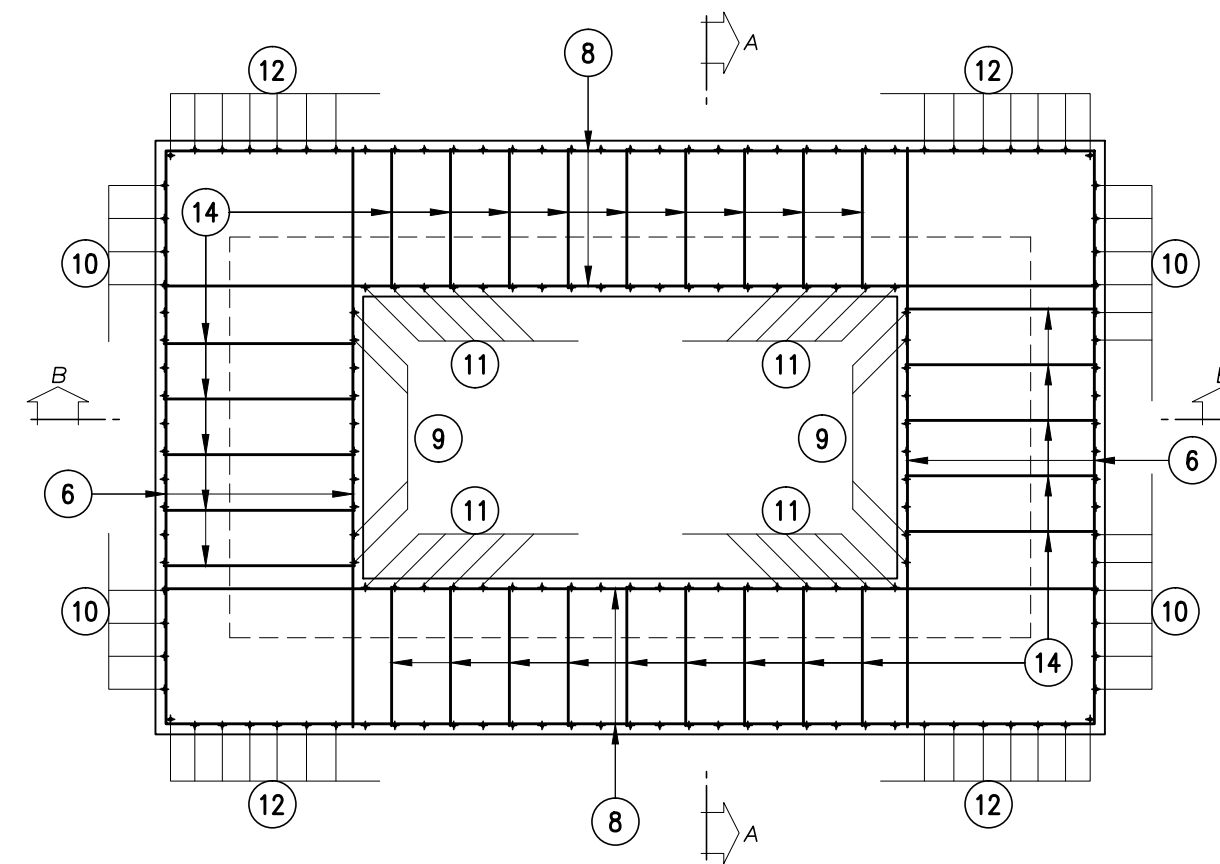

Sezione A-A  
Scala 1:50

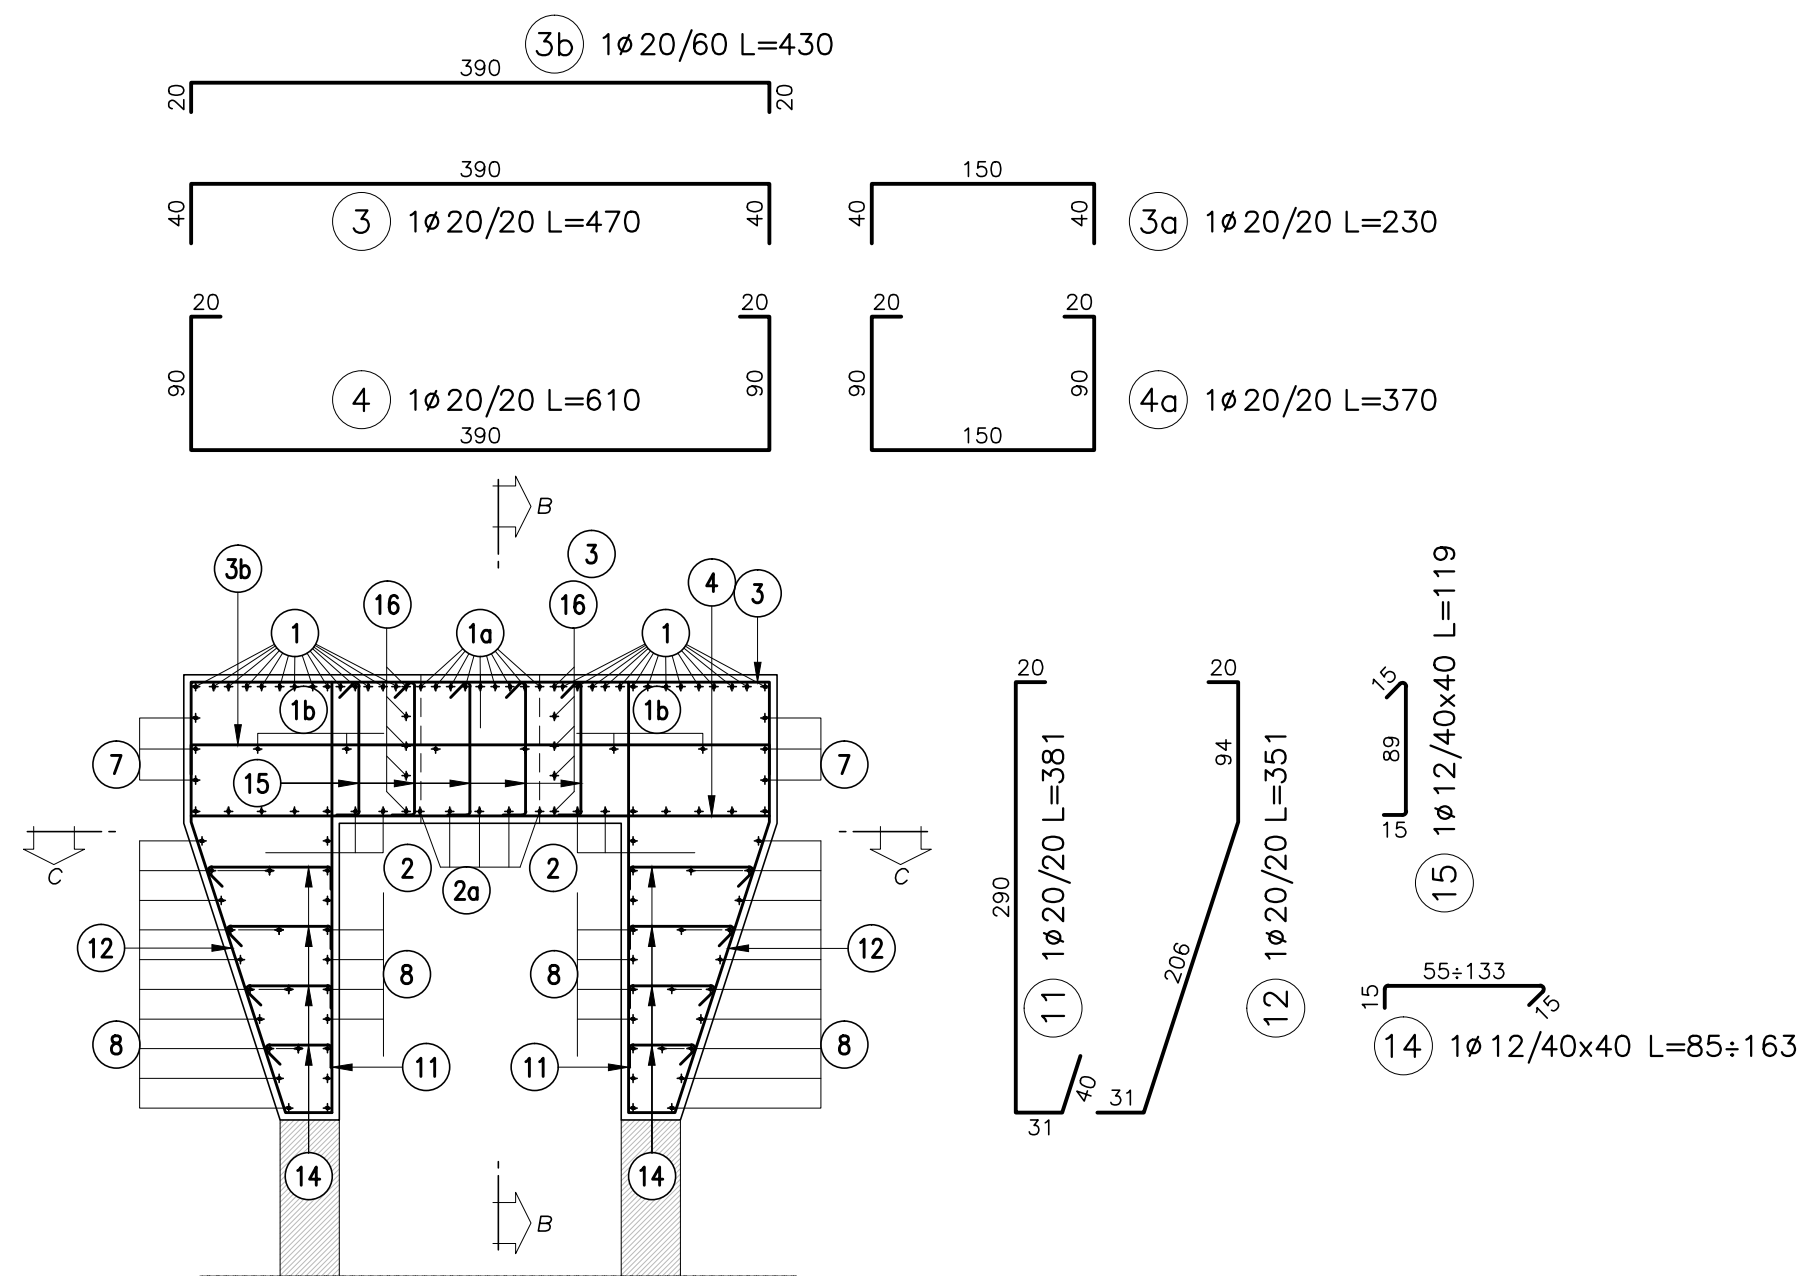

Sezione B-B  
Scala 1:50

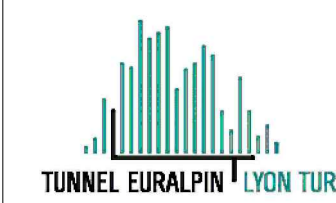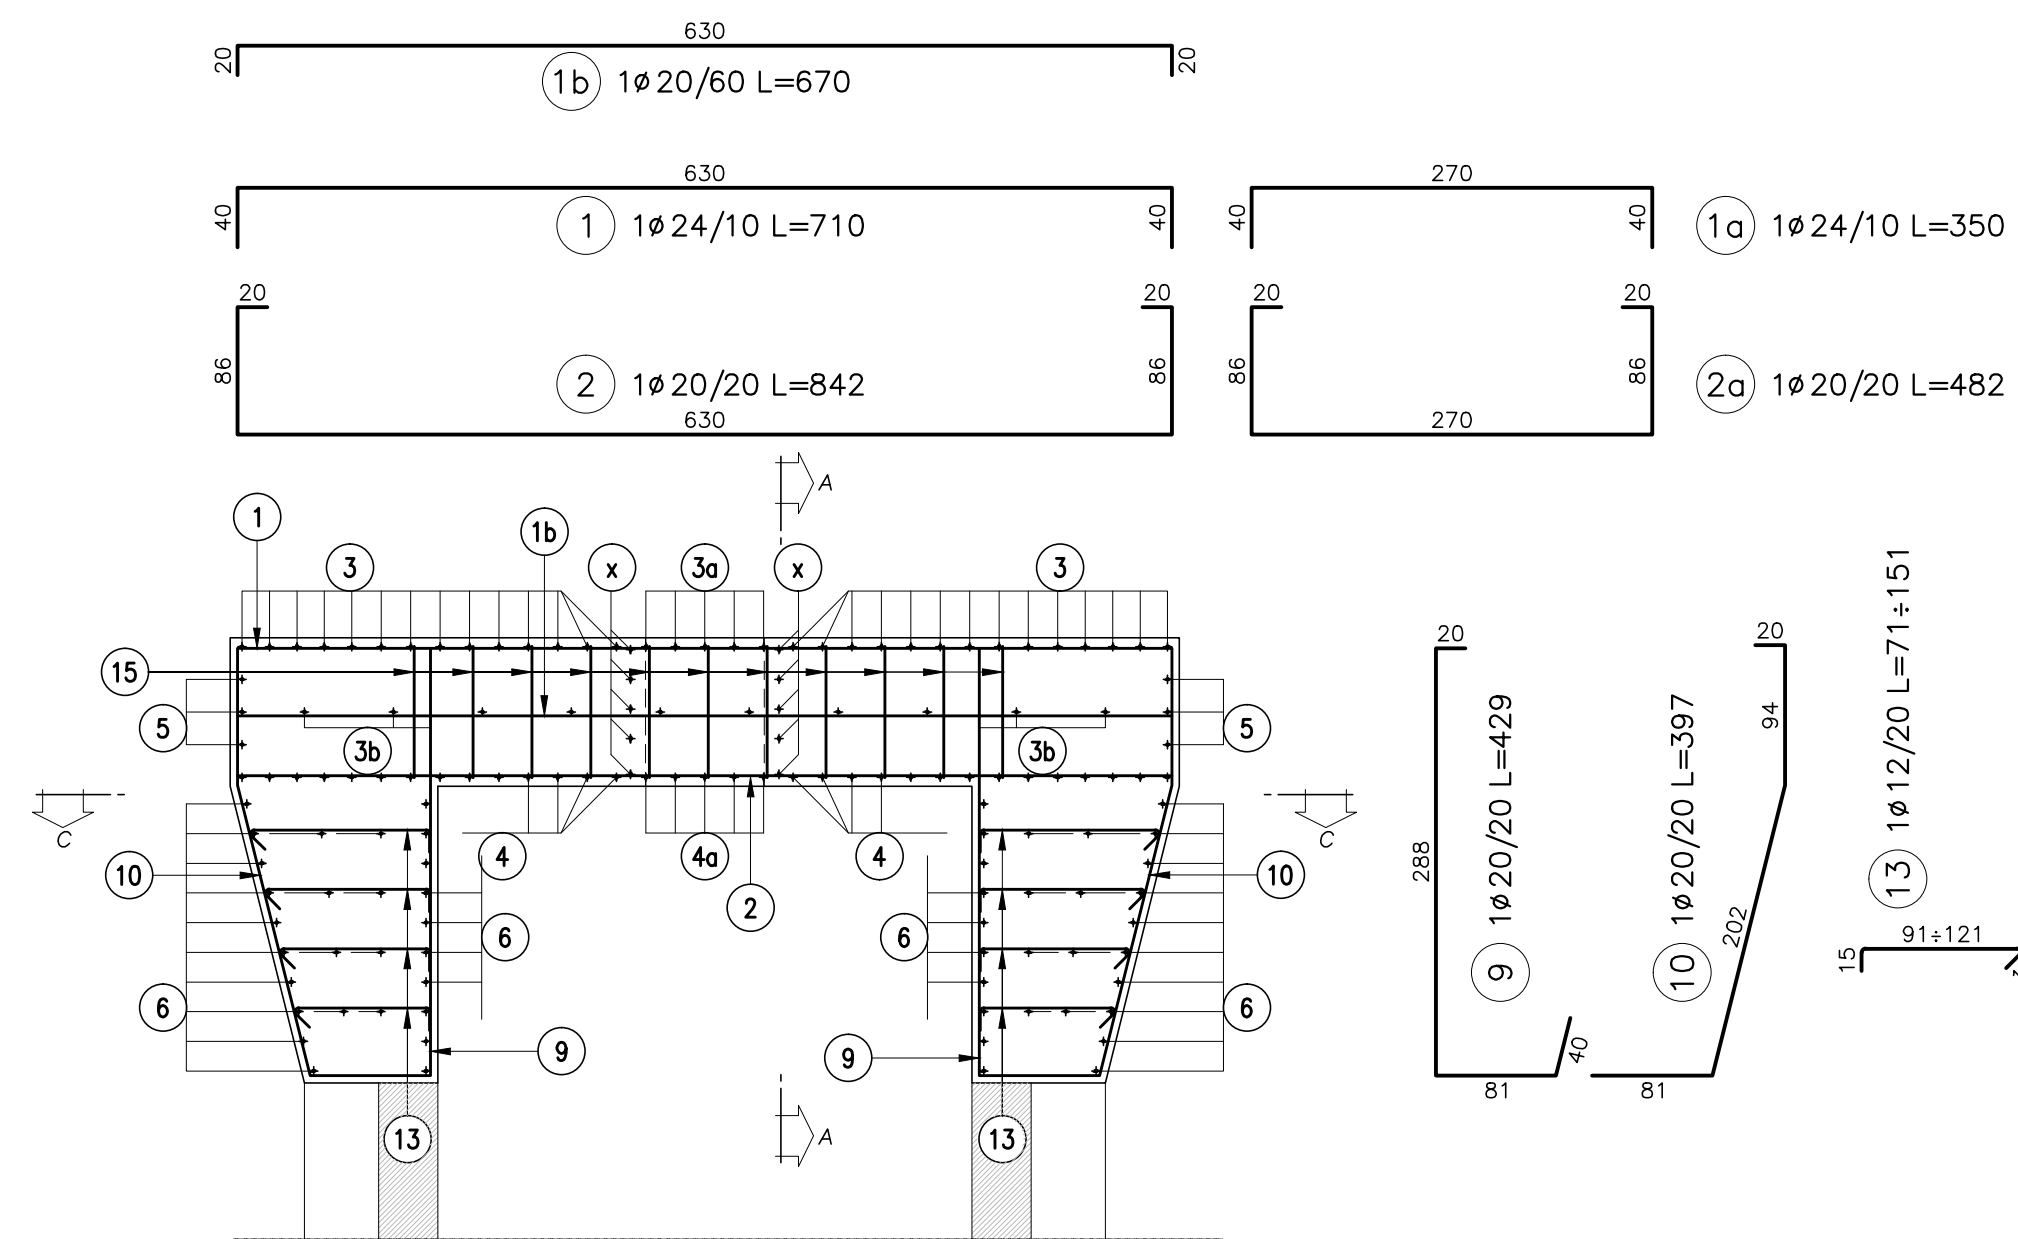

NUOVA LINEA TORINO LIONE - NOUVELLE LIGNE LYON TURIN  
PARTE COMUNE ITALO-FRANCESE - PARTIE COMMUNE FRANCO-ITALIENNE  
SEZIONE TRANSFRONTALIERA PARTE IN TERRITORIO ITALIANO  
SECTION TRANSFRONTALIERE PARTIE EN TERRITOIRE ITALIEN  
LOTTO COSTRUTTIVO 1/LOT DE CONSTRUCTION 1  
CANTIERE OPERATIVO 04C/CHANTIER DE CONSTRUCTION 04C  
SVINCOLO DI CHIOMONTE IN FASE DI CANTIERE -  
ECHANGEUR DE CHIOMONTE DANS LA PHASE DE CHANTIER  
PROGETTO ESECUTIVO - ETUDES D'EXECUTION  
CUP C11J05000030001 - CIG 6823295927

OPERE D'ARTE  
OPERE D'ARTE MAGGIORI  
VIADOTTO RAMPA DI USCITA - VIADOTTO "A" - PULVINO - ARMATURE

Indice	Date / Data	Modificazioni / Modifs	Elabi per / Concepito da	Verif per / Controllato da	Autorizz per / Autorizzato da
0	30/04/2017	Prima emissione Première diffusion	C.BELTRAMI (-)	L.BARBERIS (MUSINET ENG.)	F.D'AMBRA (MUSINET ENG.)
A	30/09/2017	Revisione a seguito commenti TELT Révision suite aux commentaires TELT	C.BELTRAMI (S)	L.BARBERIS (MUSINET ENG.)	F.D'AMBRA (MUSINET ENG.)
B	29/06/2018	Modifica stato progetto Modifications titre du projet	P.FIESSE (MUSINET ENG.)	P.D'ALDISIO (MUSINET ENG.)	L.BARBERIS (MUSINET ENG.)

C	0	4	C	1	6	1	6	6	N	V	0	2	W	2	E	A	R	O	C	0	4	1	6	B
---	---	---	---	---	---	---	---	---	---	---	---	---	---	---	---	---	---	---	---	---	---	---	---	---

INTEGRAZIONE PRESTAZIONI SPECIALISTICHE/ INTEGRATION SPECIALISTE  Dott. Ing. Paolo D'ALDISIO Abilit. al Titolo N° 5183 S	SCALA / ÉCHELLE 1:50
IL PROGETTISTALE DESIGNER  Dott. Arch. Corrado GIOVANNETTI Abilit. al Titolo N° 2736	L'APPALTAIORE/ENTREPRENEUR IL DIRETTORE DEI LAVORI/LE MAÎTRE D'ŒUVRE

