




Pianta fondazione
Scala 1:50

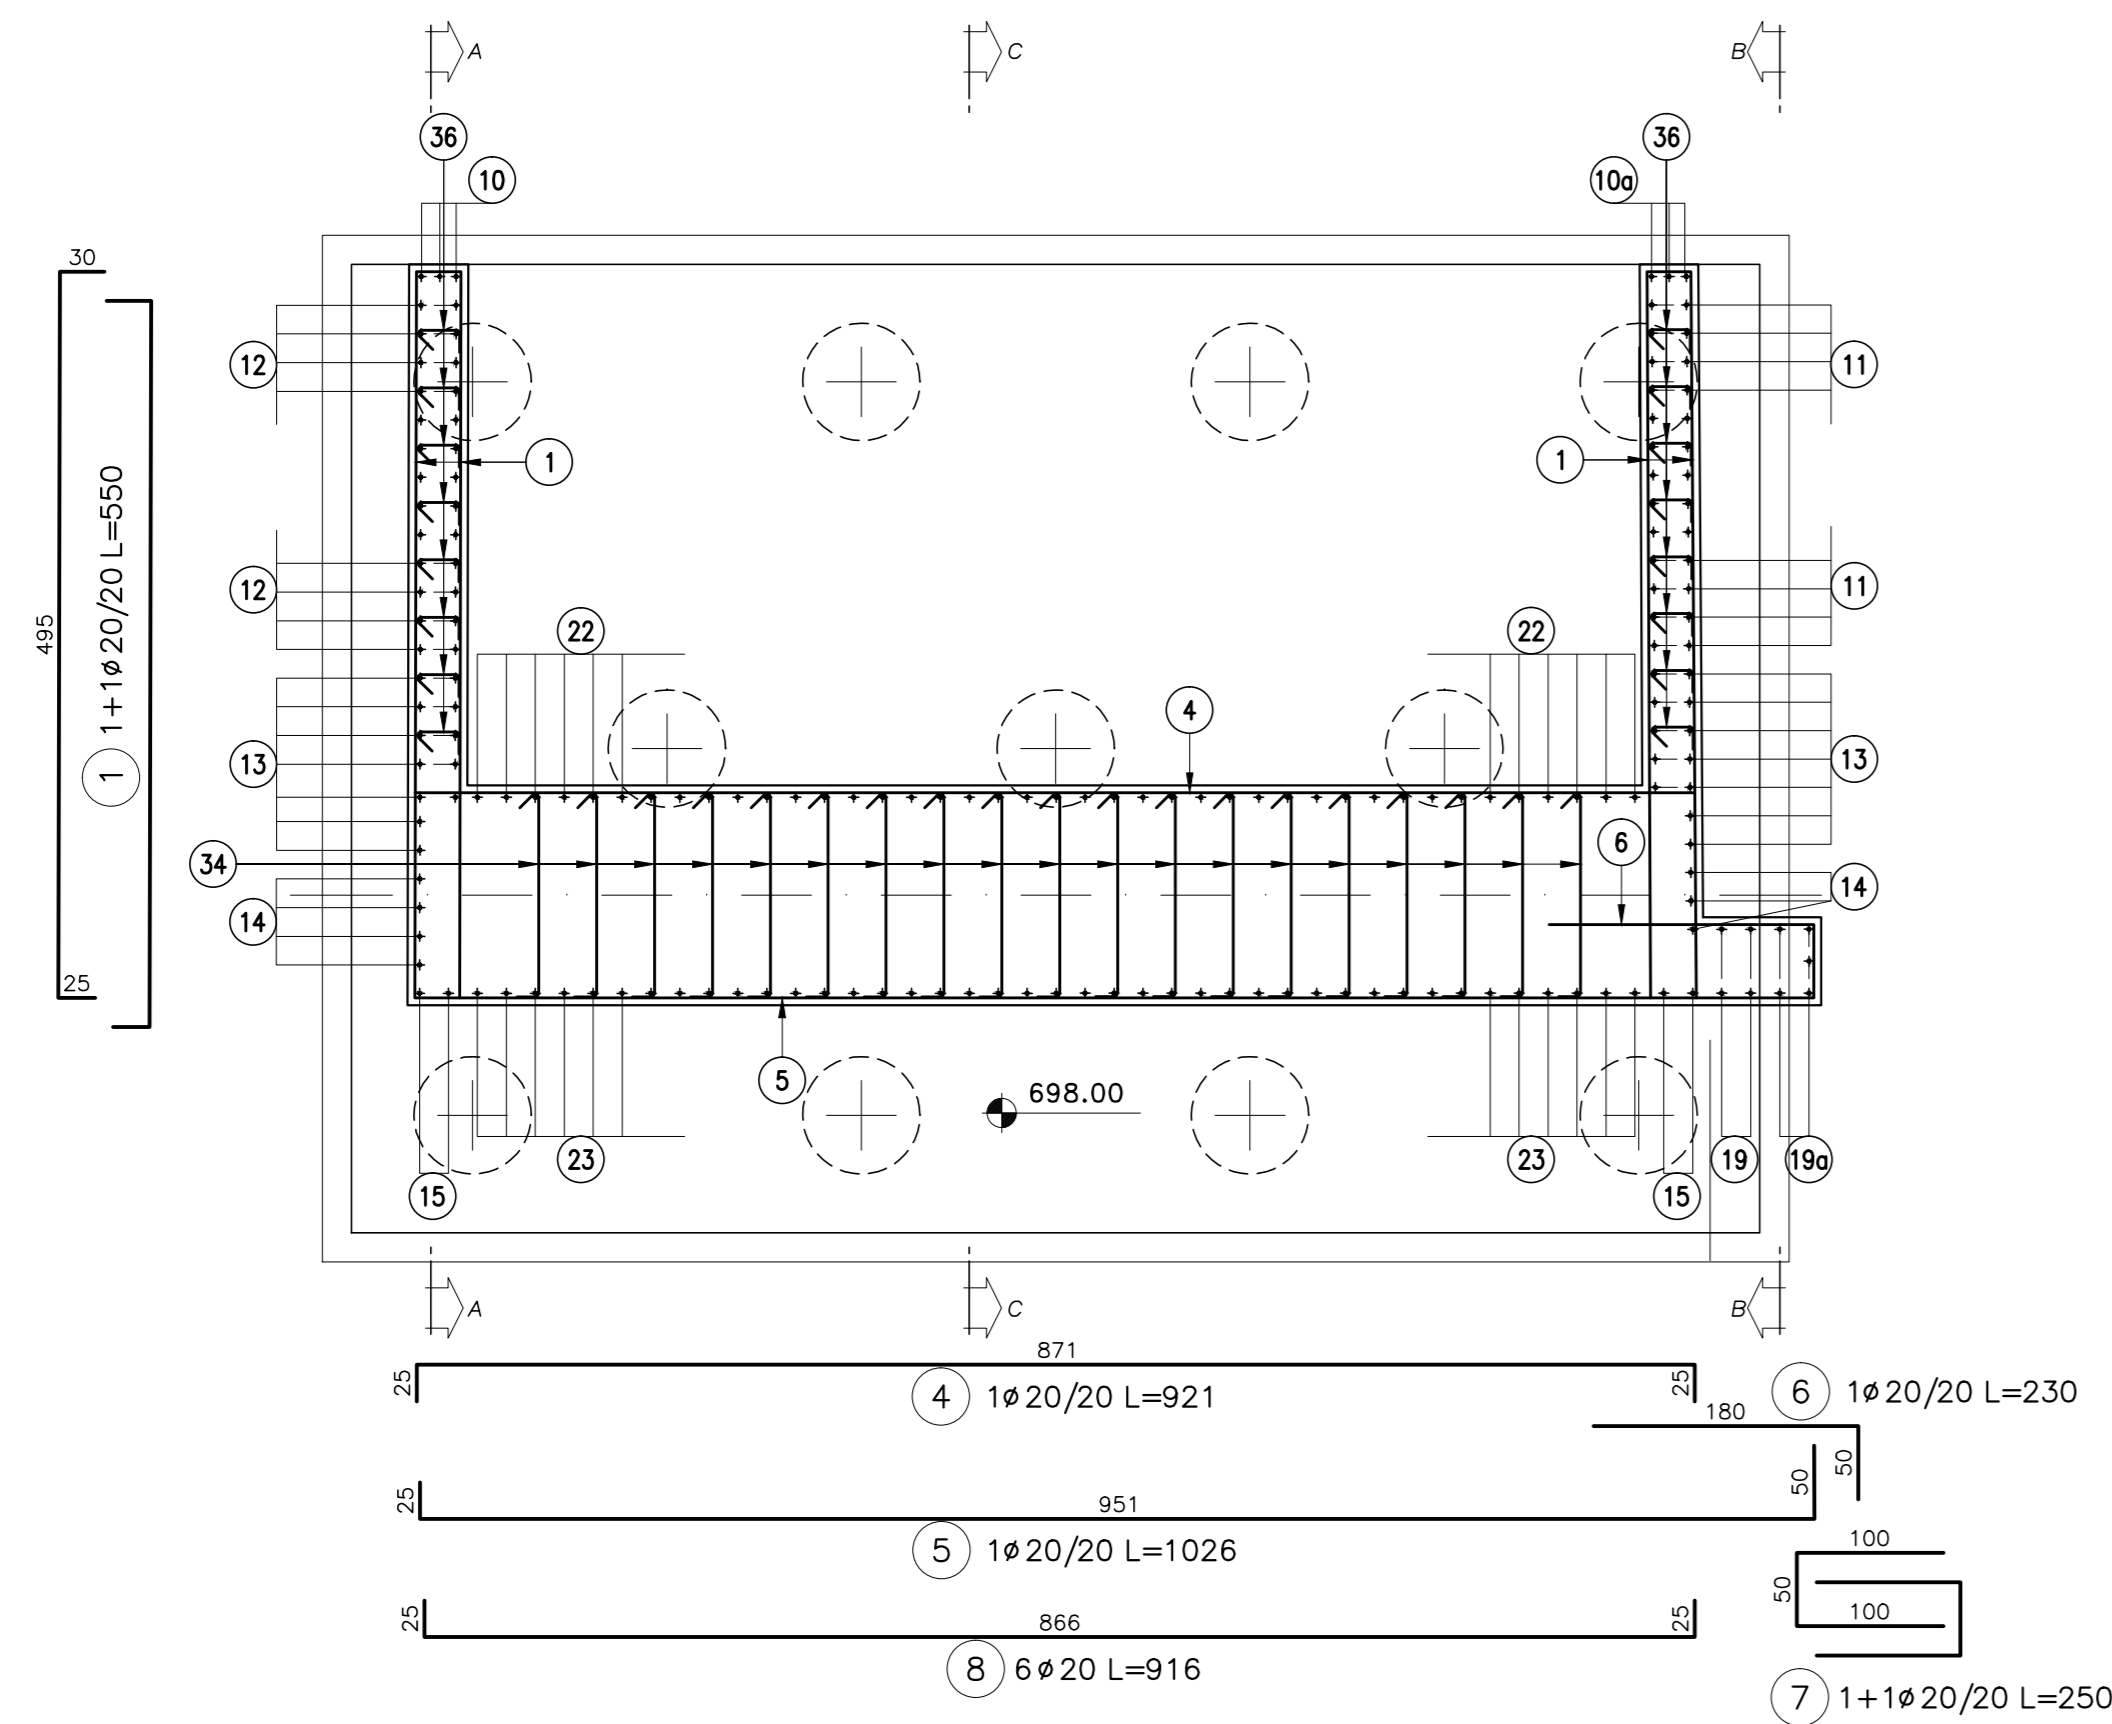


Pianta elevazioni
Scala 1:50

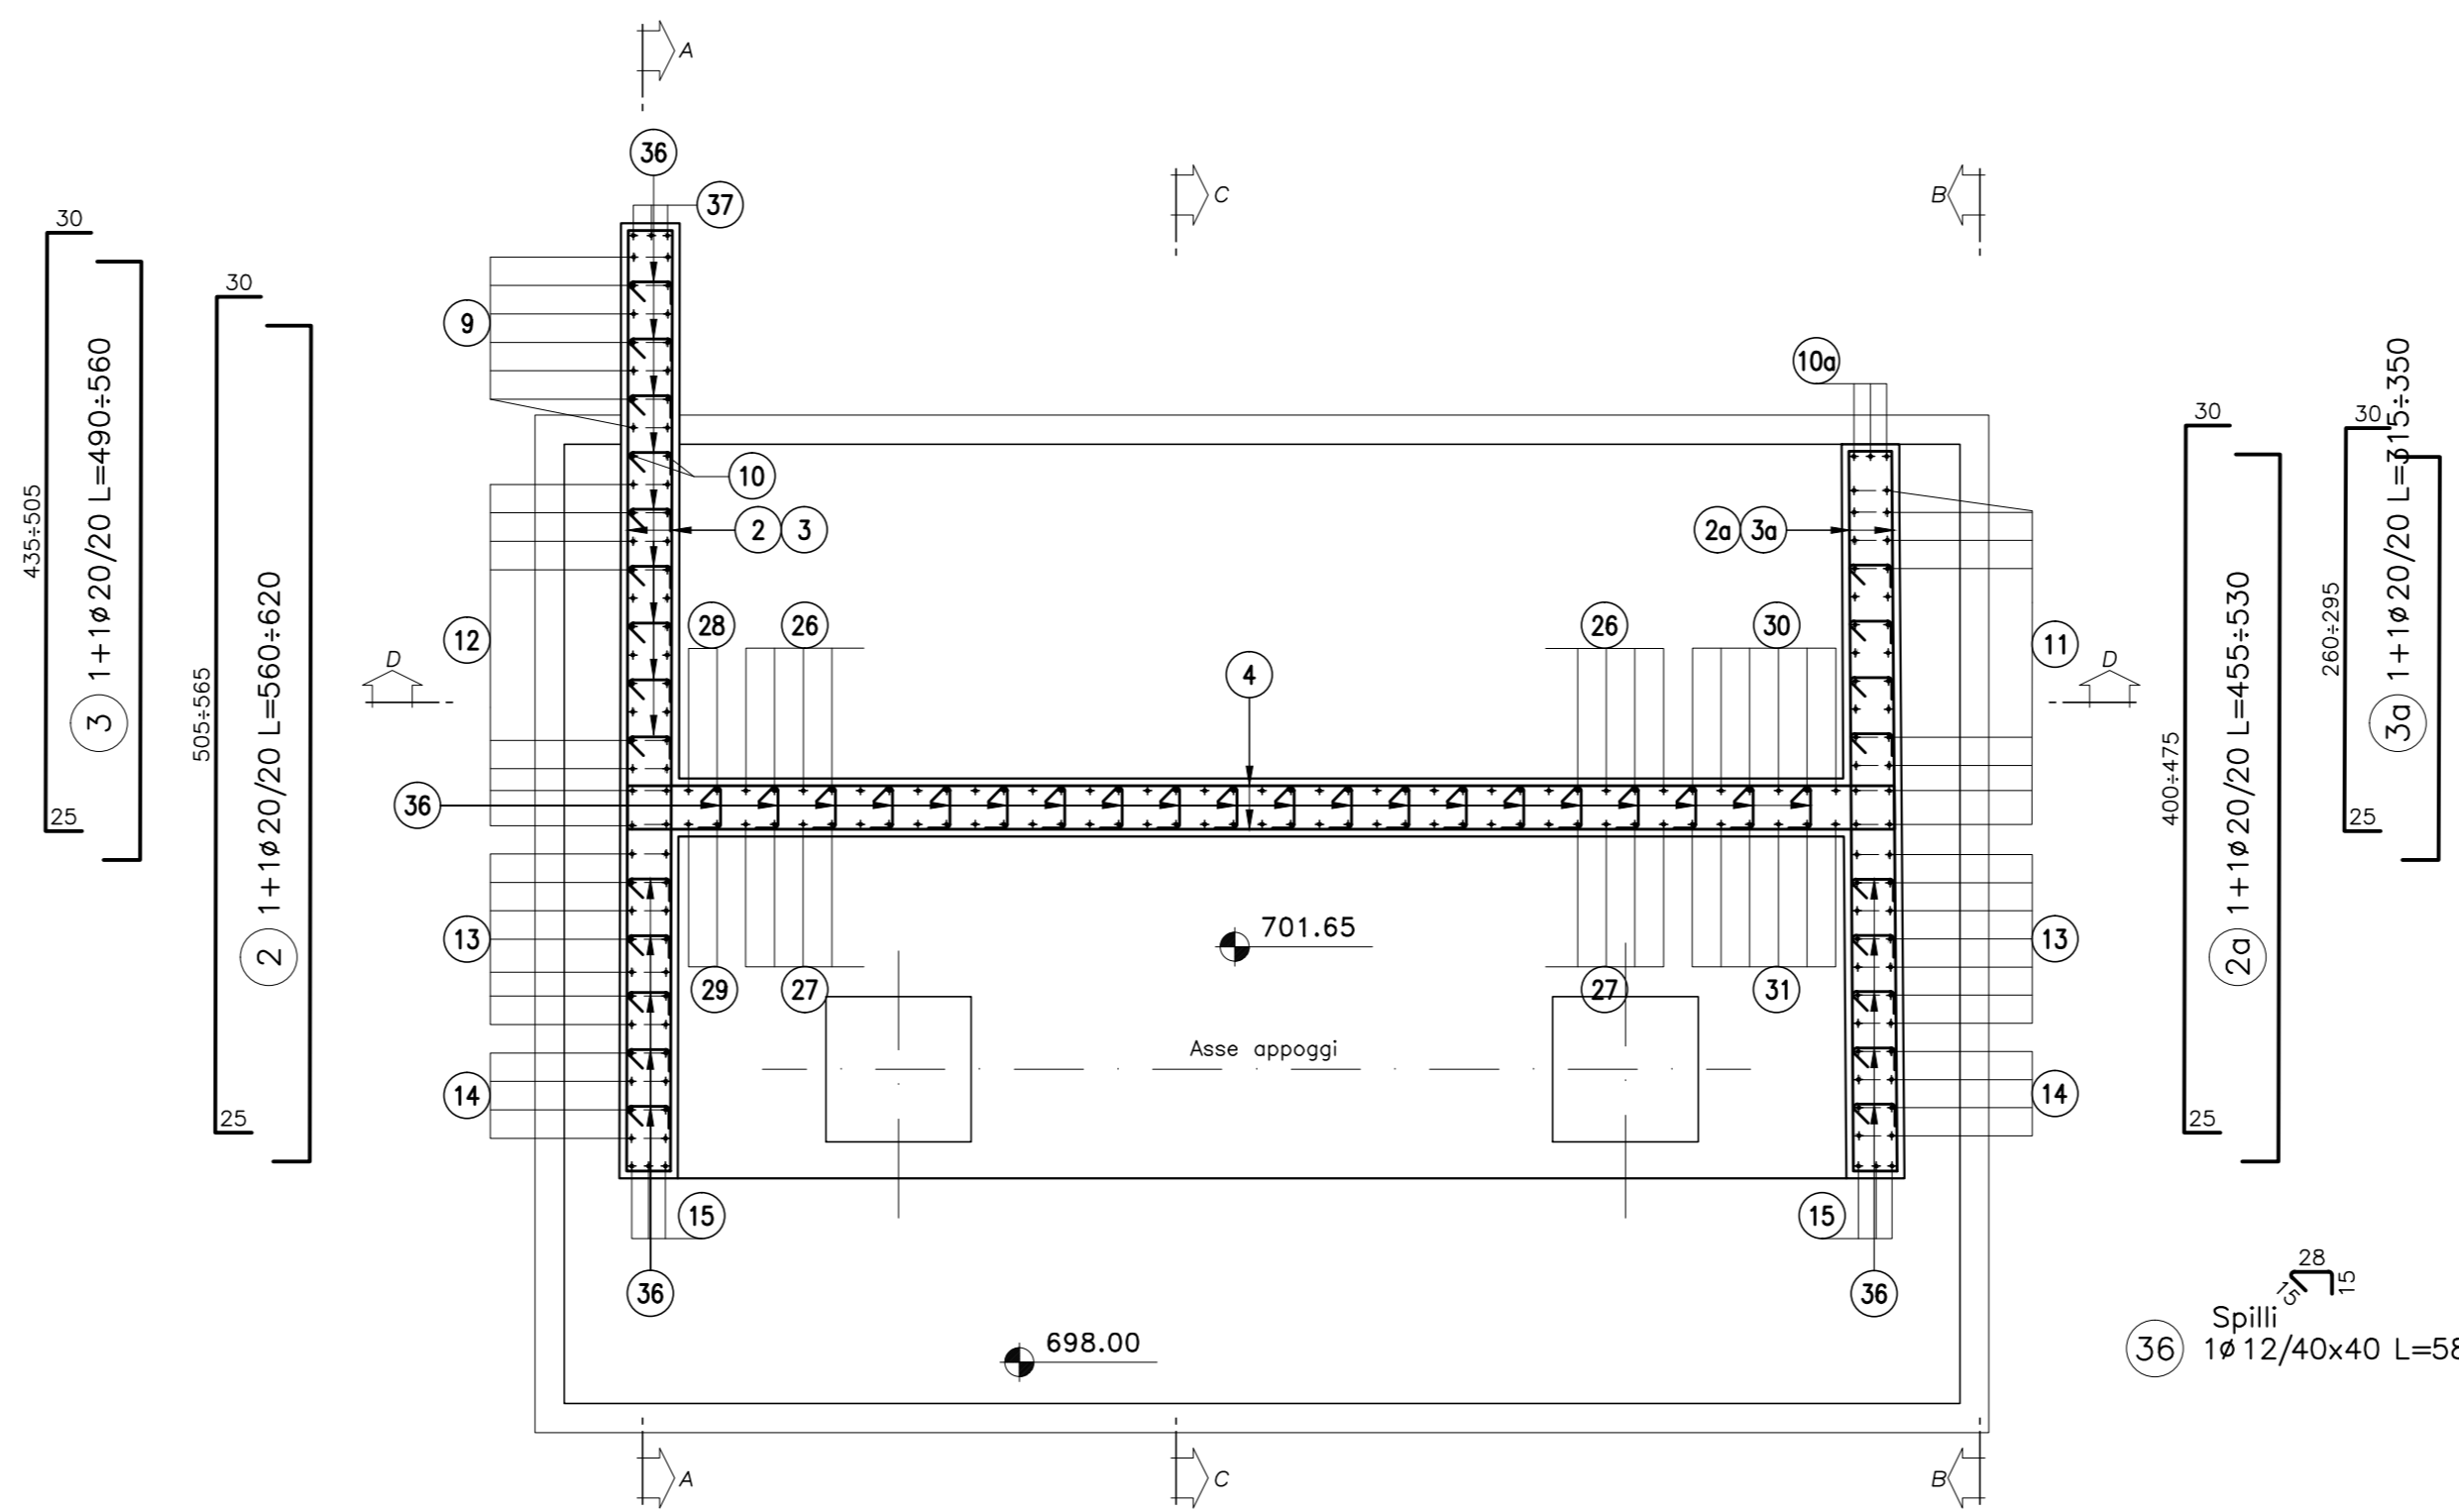


Sezione D-D
Scala 1:50

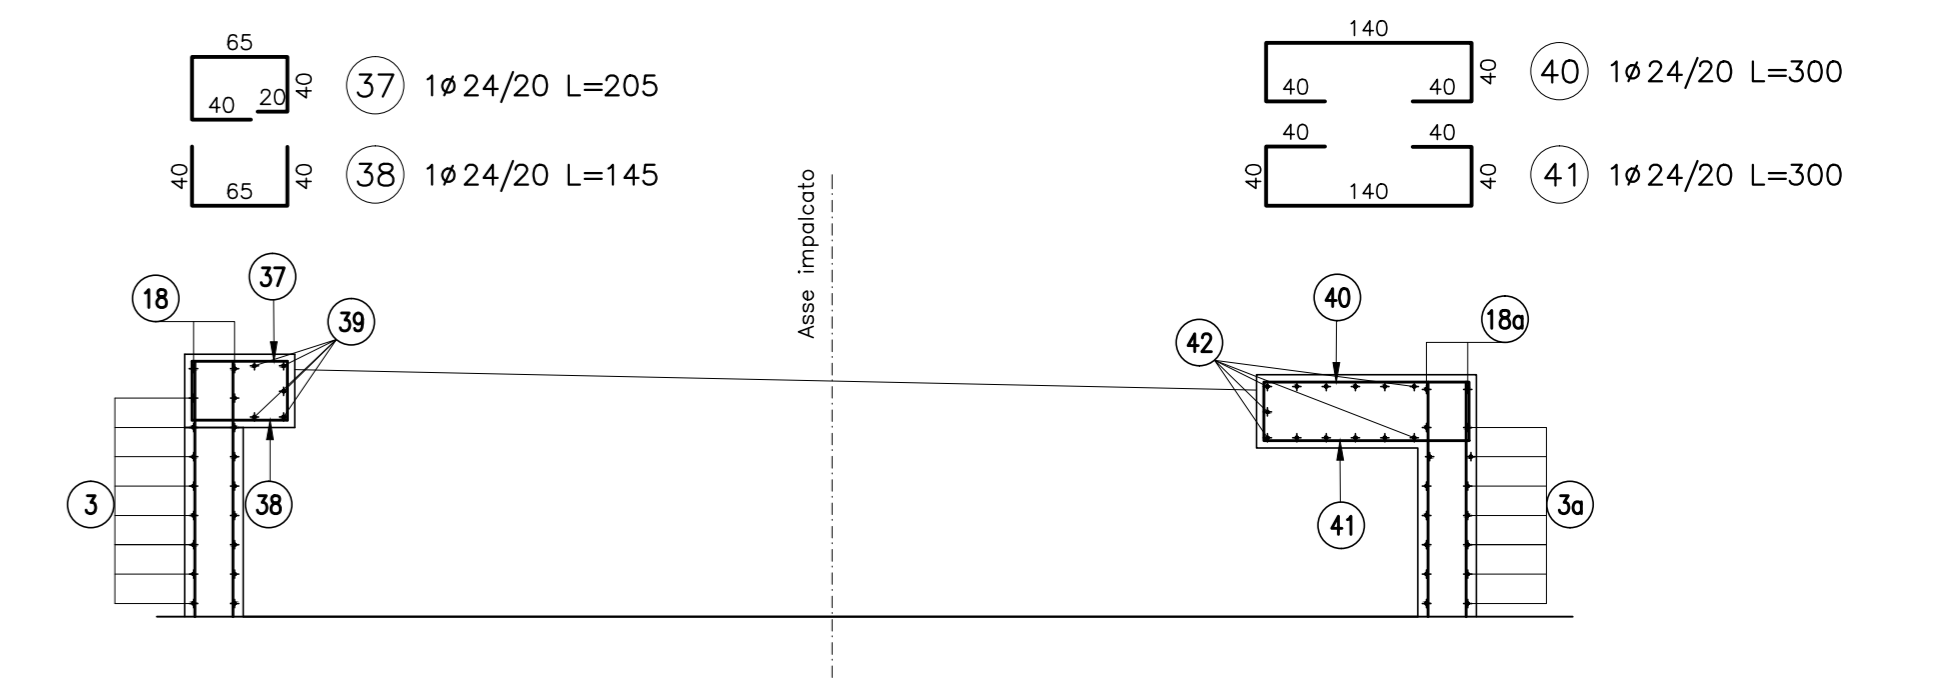


Sezione A-A
Scala 1:50

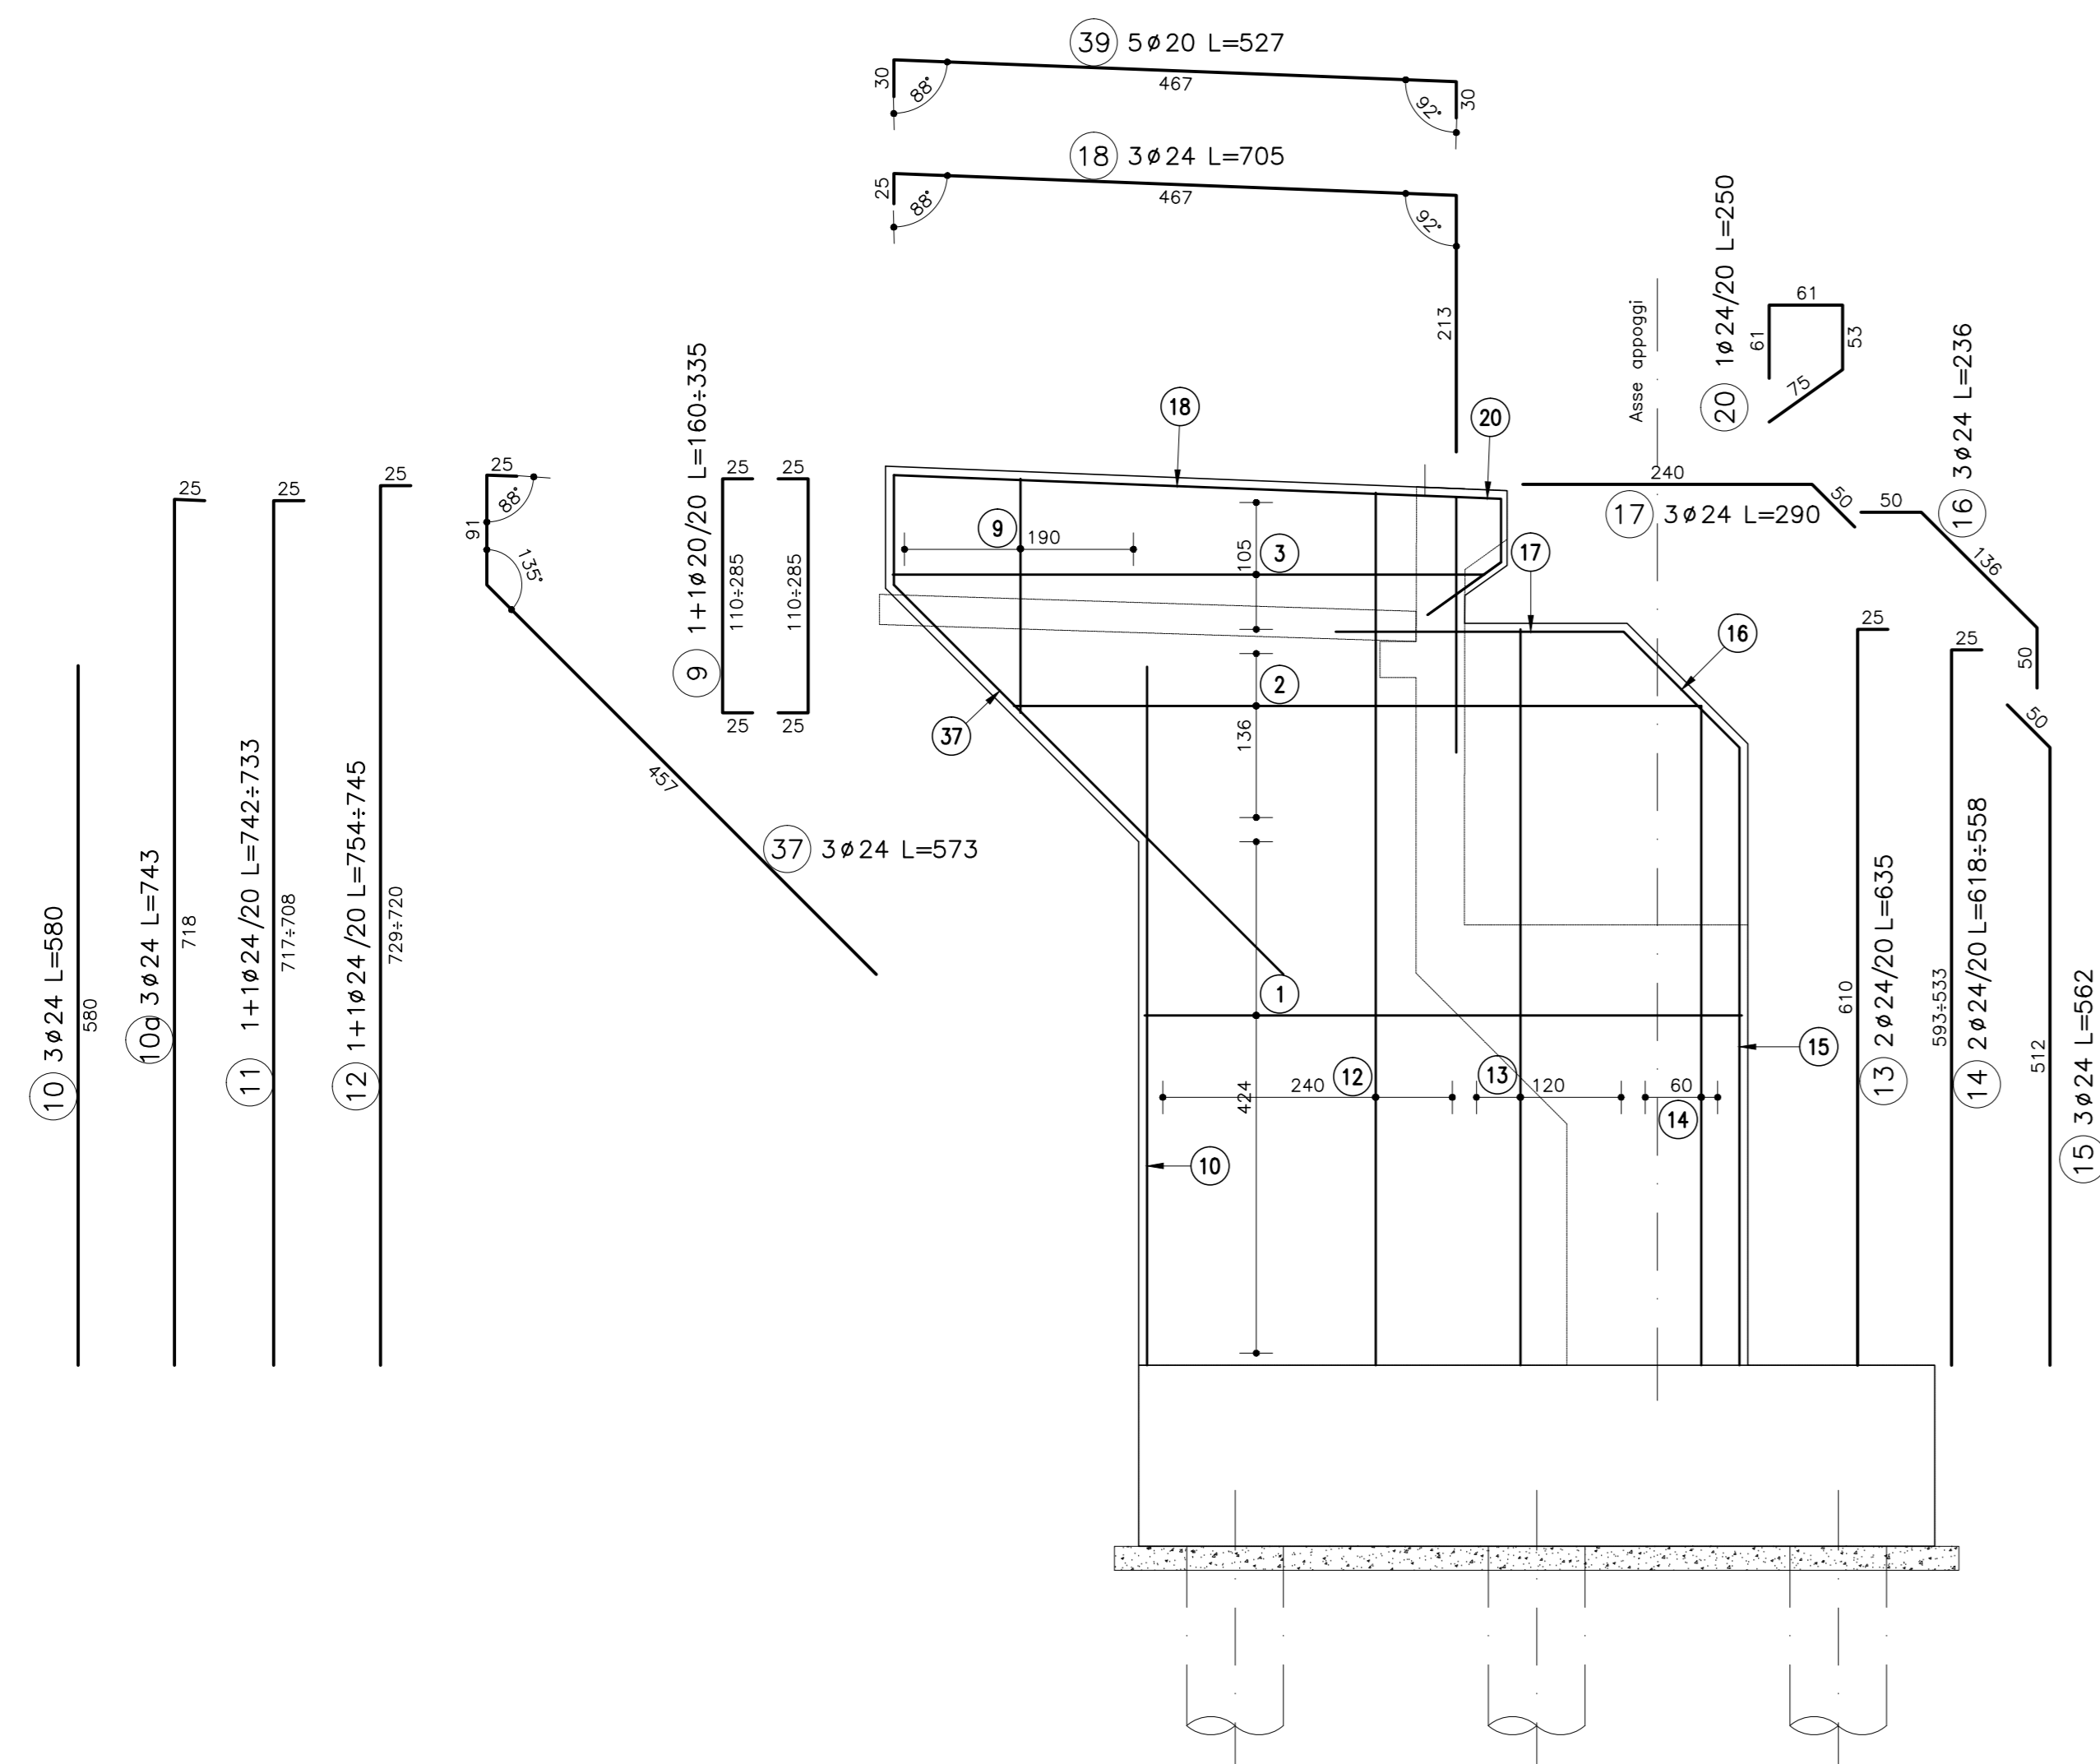

Vista B-B
Scala 1:50

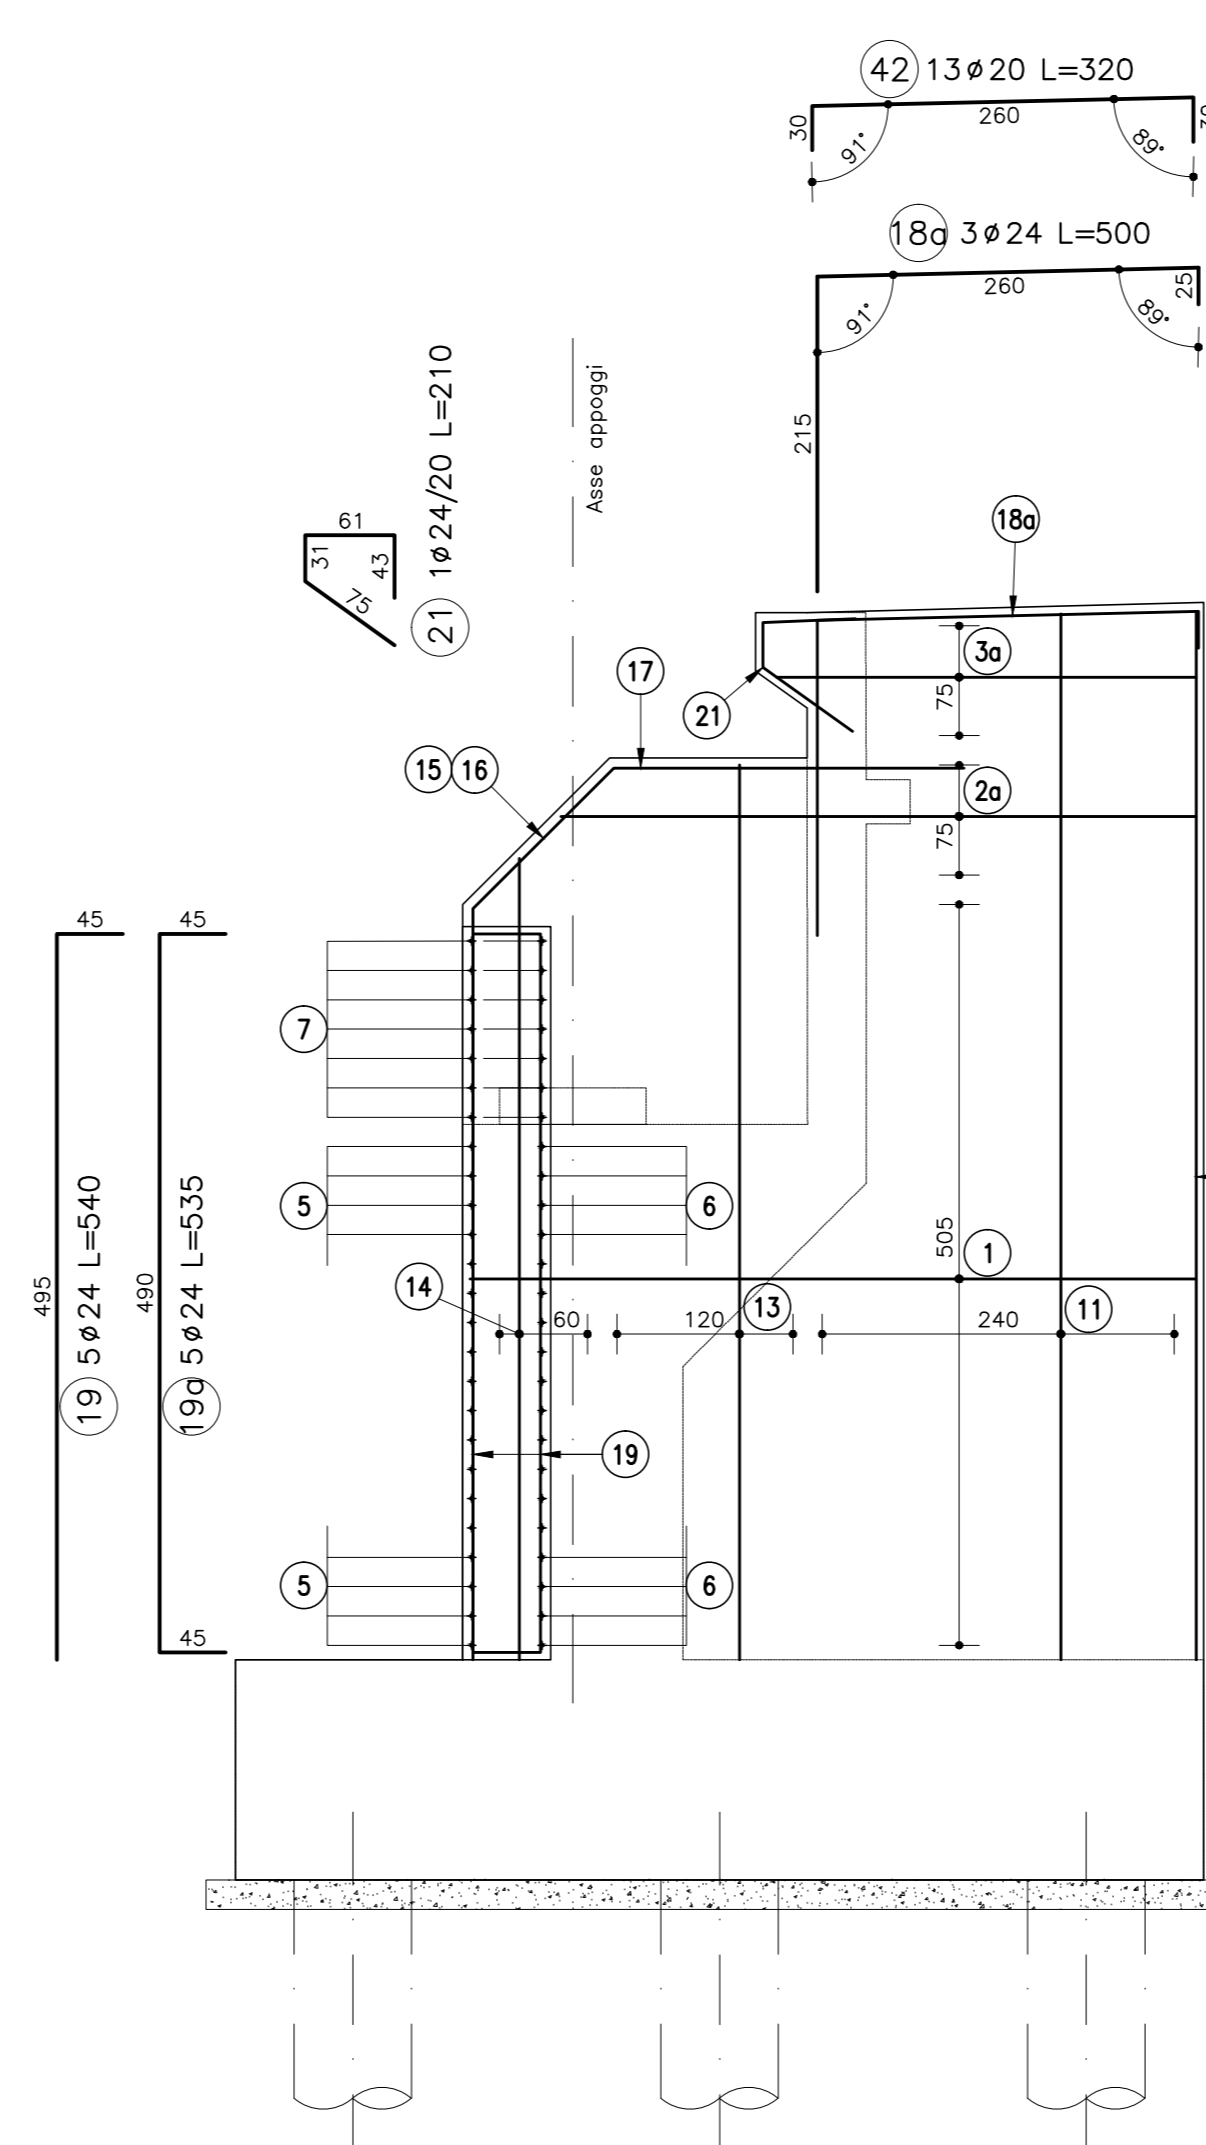

Sezione C-C
Scala 1:50

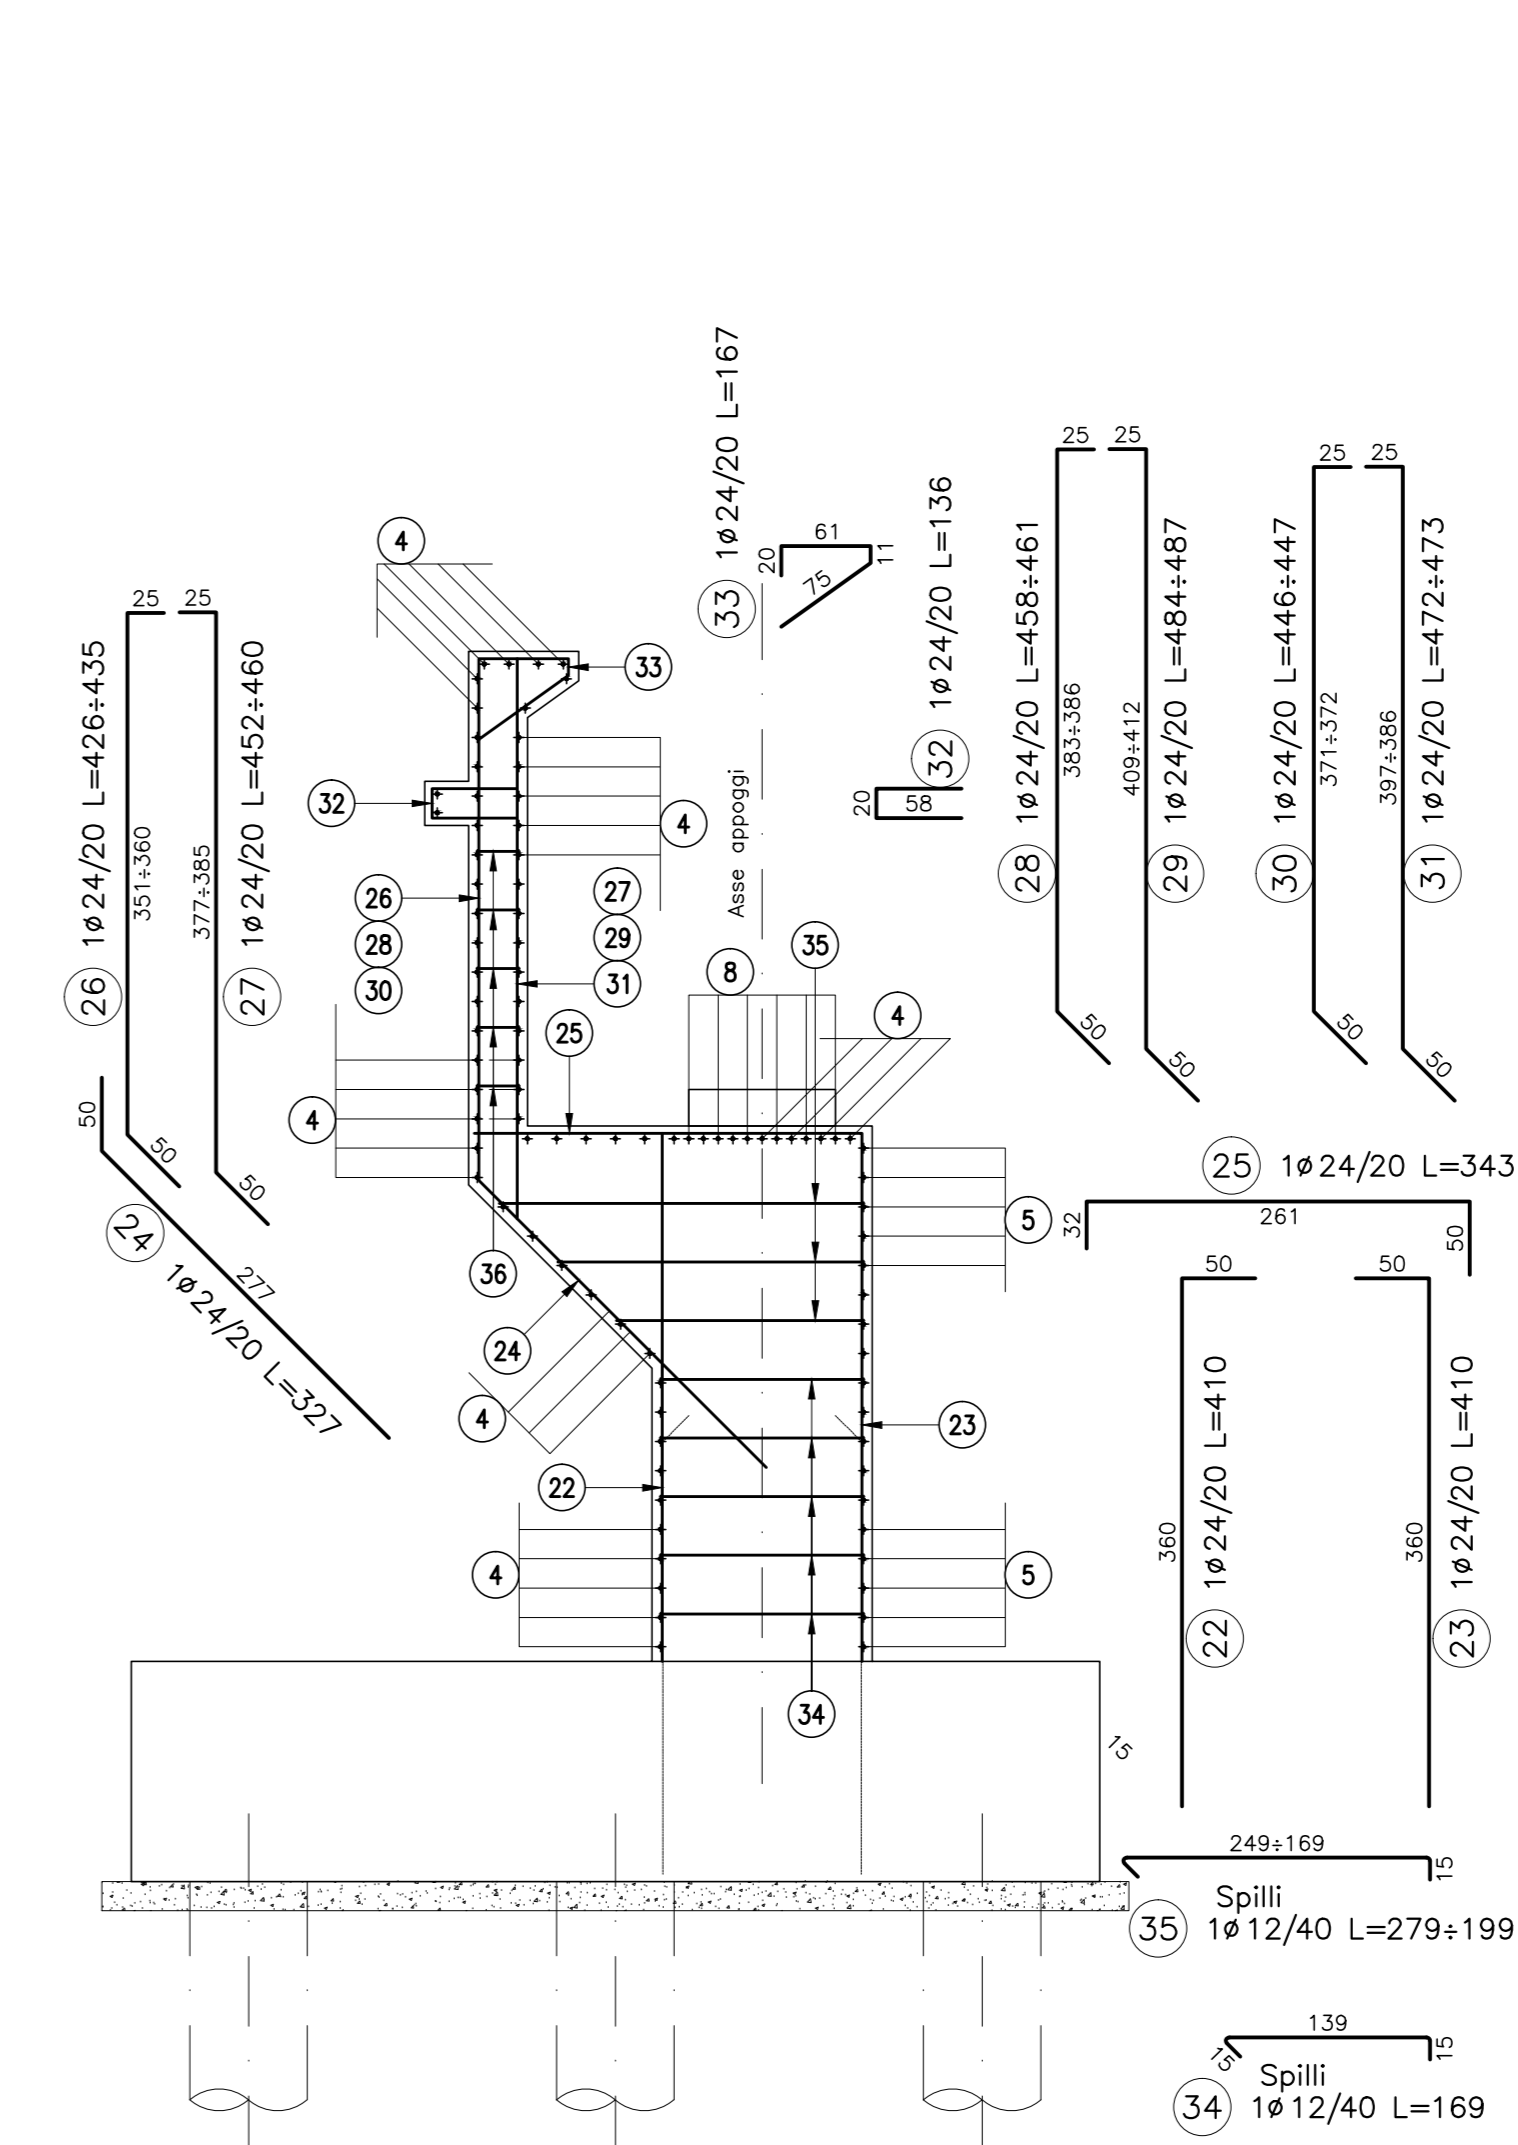

TUNNEL EURALPIN LYON TURIN

NUOVA LINEA TORINO LIONE - NOUVELLE LIGNE LYON TURIN
PARTE COMUNE ITALO-FRANCESE - PARTIE COMMUNE FRANCO-ITALIENNE
SEZIONE TRANSFRONTALIERA PARTE IN TERRITORIO ITALIANO
SECTION TRANSFRONTALIERE PARTIE EN TERRITOIRE ITALIEN

LOTTO COSTRUTTIVO 1/LOT DE CONSTRUCTION 1
CANTIERE OPERATIVO 04C/CHANTIER DE CONSTRUCTION 04C
SVINCOLO DI CHIAMONTE IN FASE DI CANTIERE -
ECHANGEUR DE CHIAMONTE DANS LA PHASE DE CHANTIER
PROGETTO ESECUTIVO - ETUDES D'EXECUTION
CUP C11J05000030001 - CIG 6823295927

OPERE D'ARTE
OPERE D'ARTE MAGGIORI
VIADOTTO RAMPA DI USCITA - VIADOTTO "A" - SPALLA SP1 - ARMATURE (2/2)

Indice	Data	Modificazioni	Elaborato da	Verificato da	Autore per Approvazione
0	30/04/2017	Prima emissione Revisione di base	C. BELL'ARCA (INGEGNERI ENGI)	L. BARBERIS (INGEGNERI ENGI)	F. DIAMBERA (INGEGNERI ENGI)
A	30/09/2017	Revisione allegato contratto TELT Revisioni suite aux conventions TELT	C. BELL'ARCA (INGEGNERI ENGI)	L. BARBERIS (INGEGNERI ENGI)	F. DIAMBERA (INGEGNERI ENGI)
B	29/09/2018	Modifica titoli progetto Modifications titre de projet	P. LEONE (INGEGNERI ENGI)	F. DIAMBERA (INGEGNERI ENGI)	L. BARBERIS (INGEGNERI ENGI)

C 0 4 C | C 1 6 1 6 6 N V 0 2 W 2 **E A R O C 0 4 1 9 B**

INFORMAZIONE PRESTAZIONE SPECIALITÀ
MSNET **MSNET** **MSNET**

PROGETTISTICA E INGENGERIA
MSNET **MSNET** **MSNET**

SCALE / ÉCHELLE
1:50

TUNNEL EURALPIN LYON TURIN **SITAF S.p.A.**