




Prospetto "A"

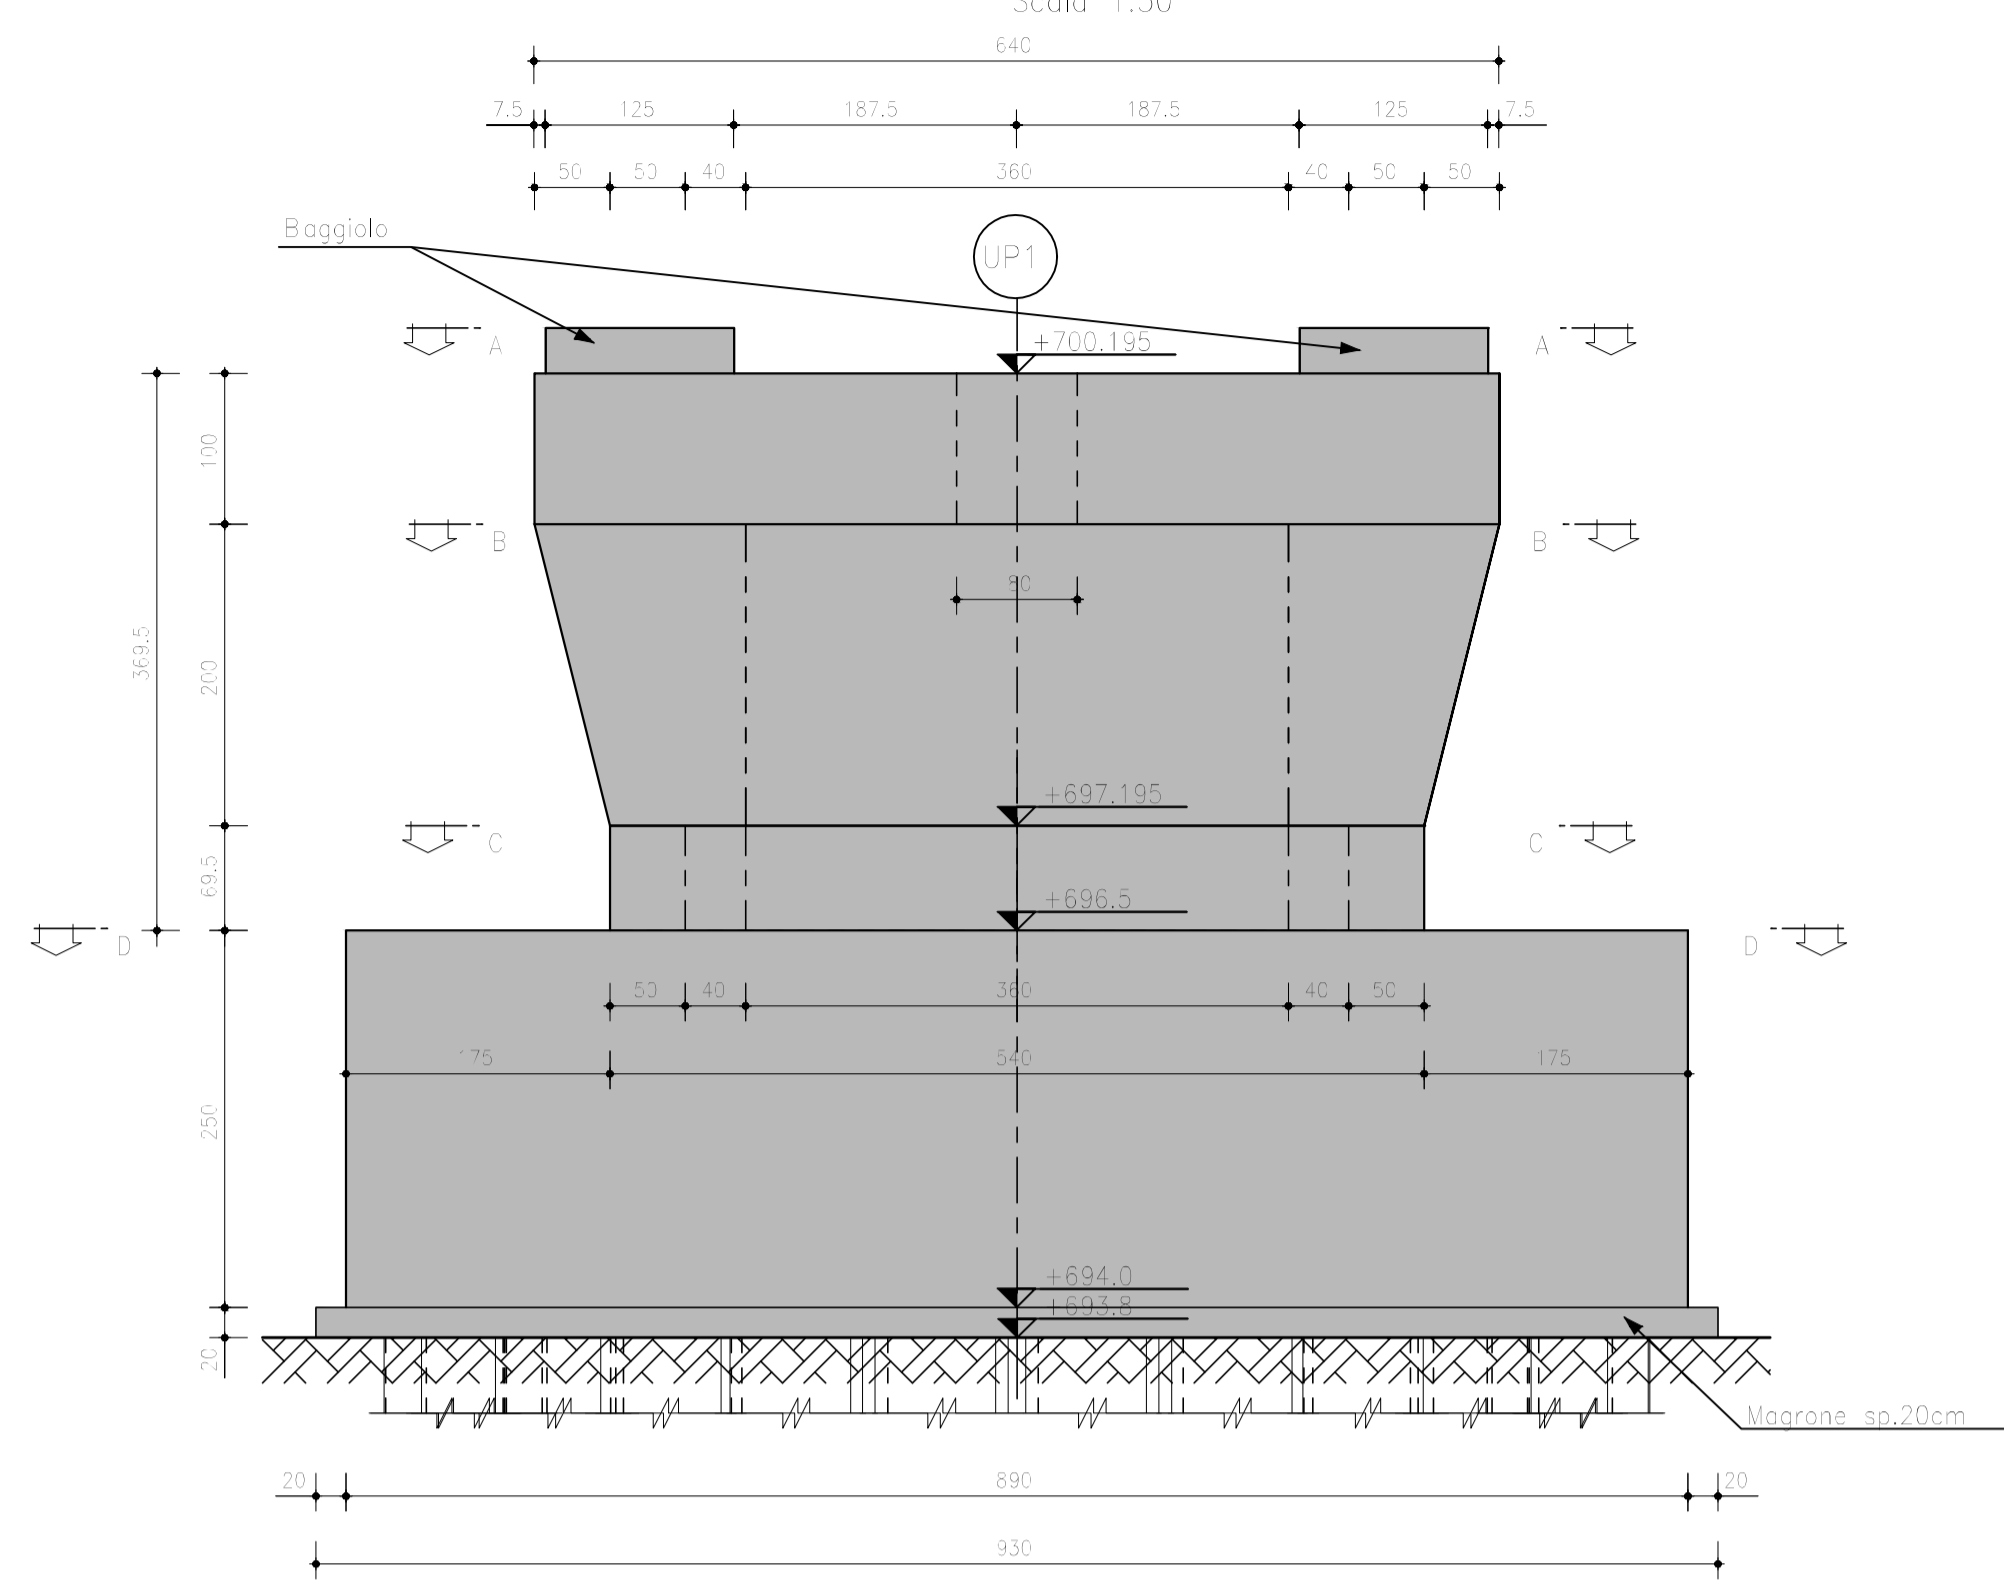


Prospetto "B"

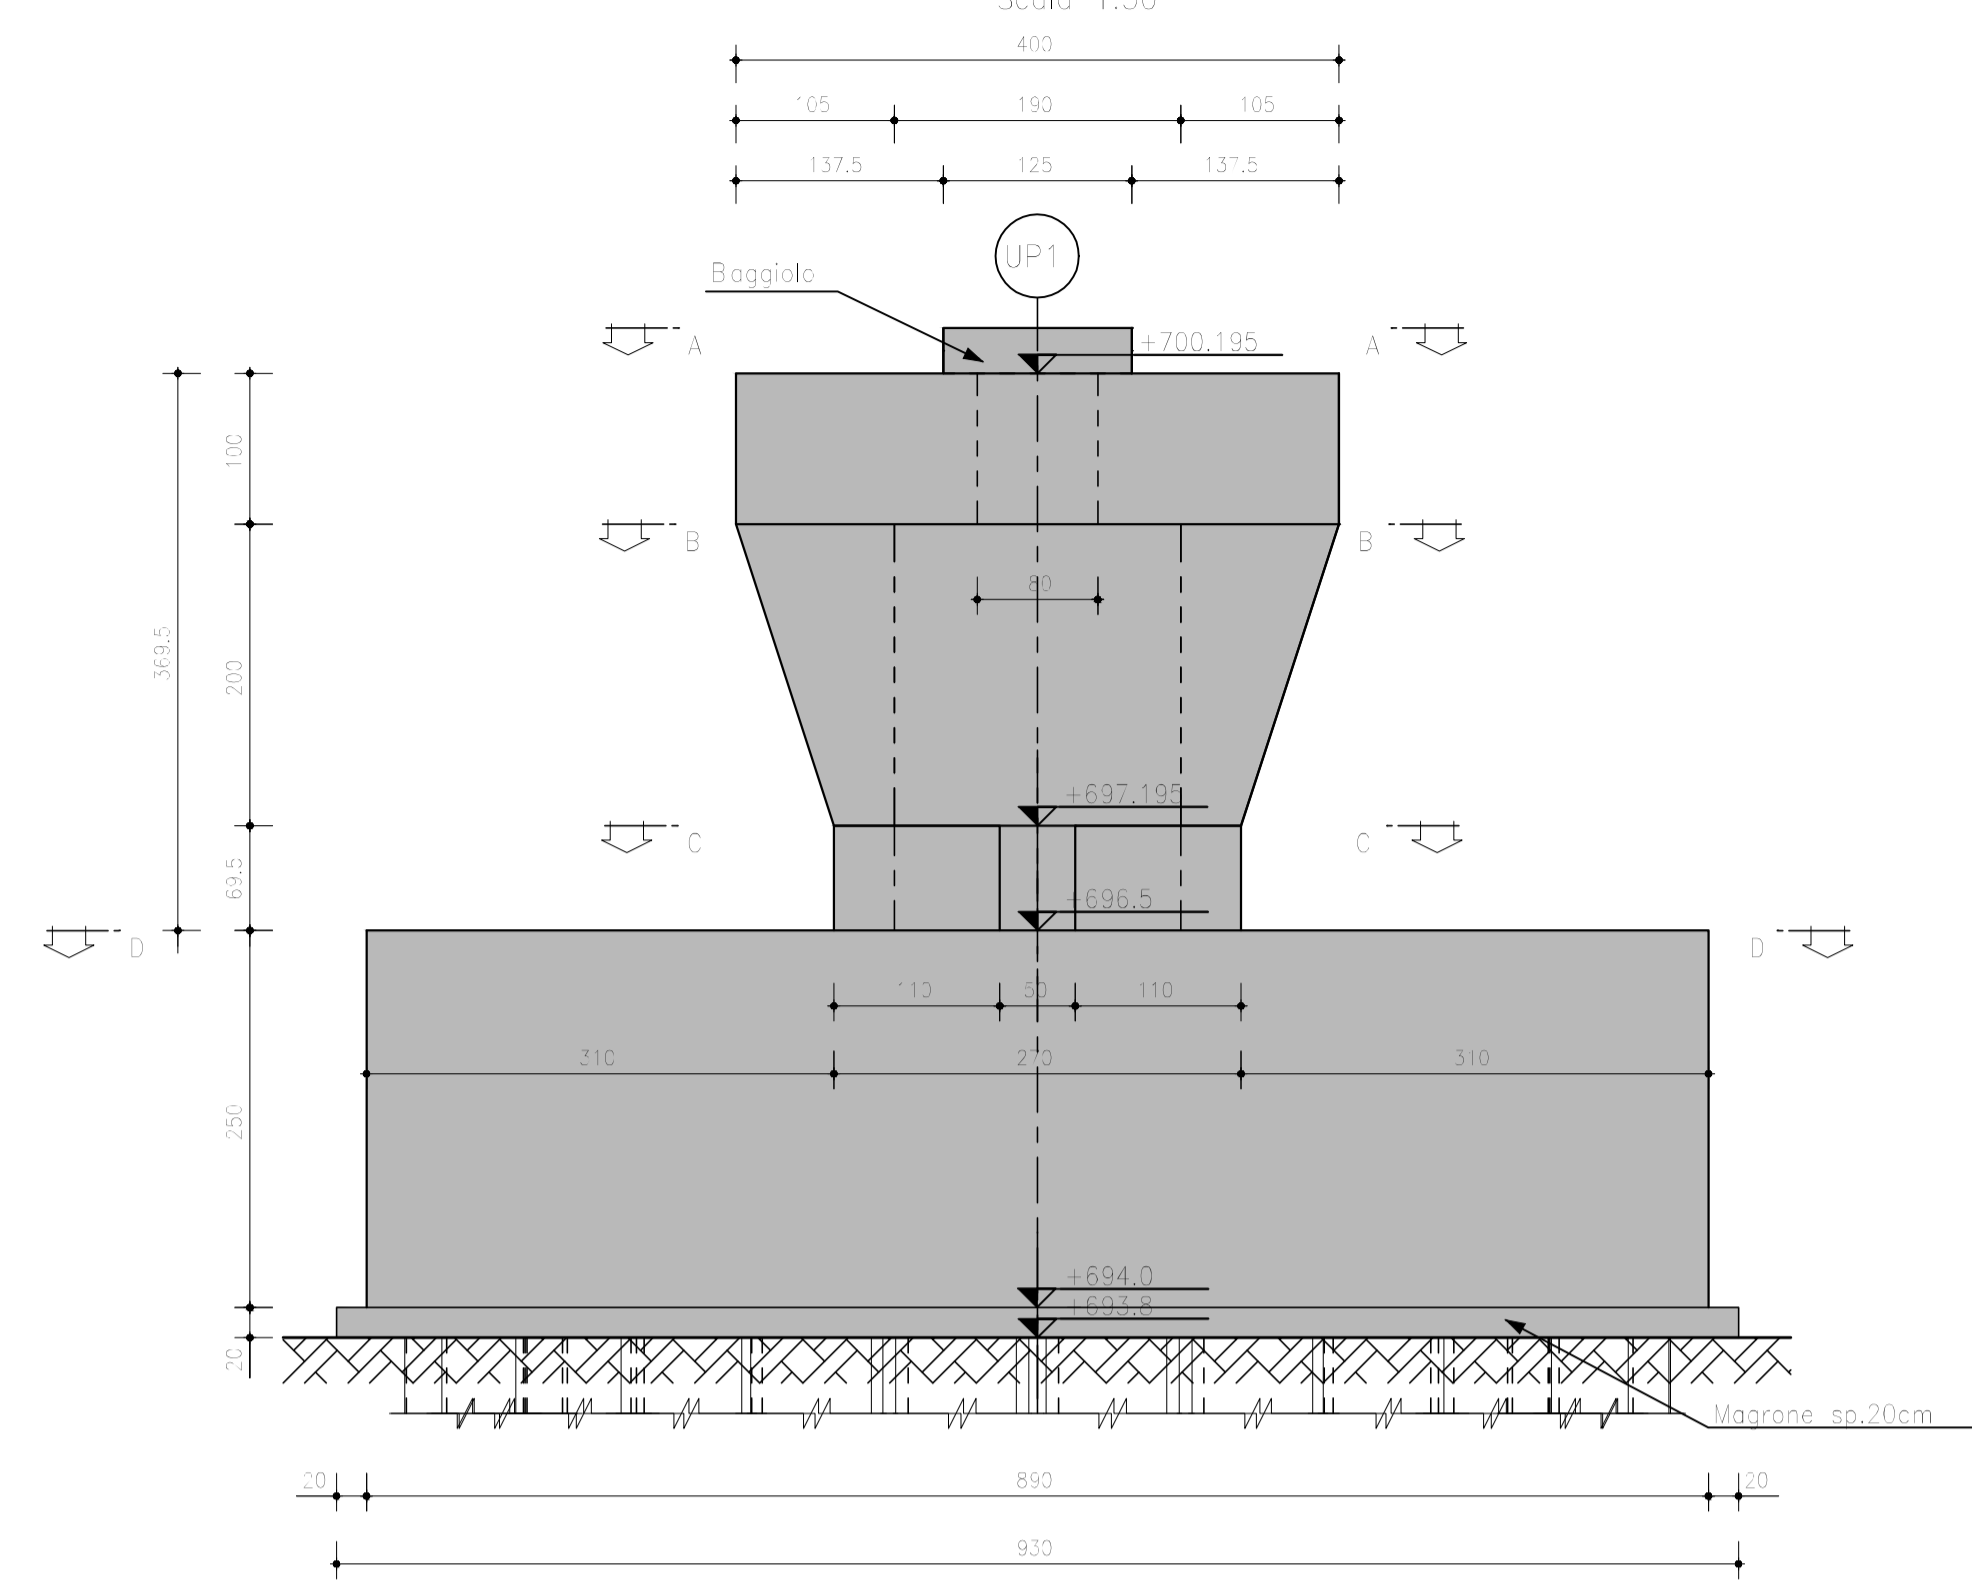


Sezione "A - A"

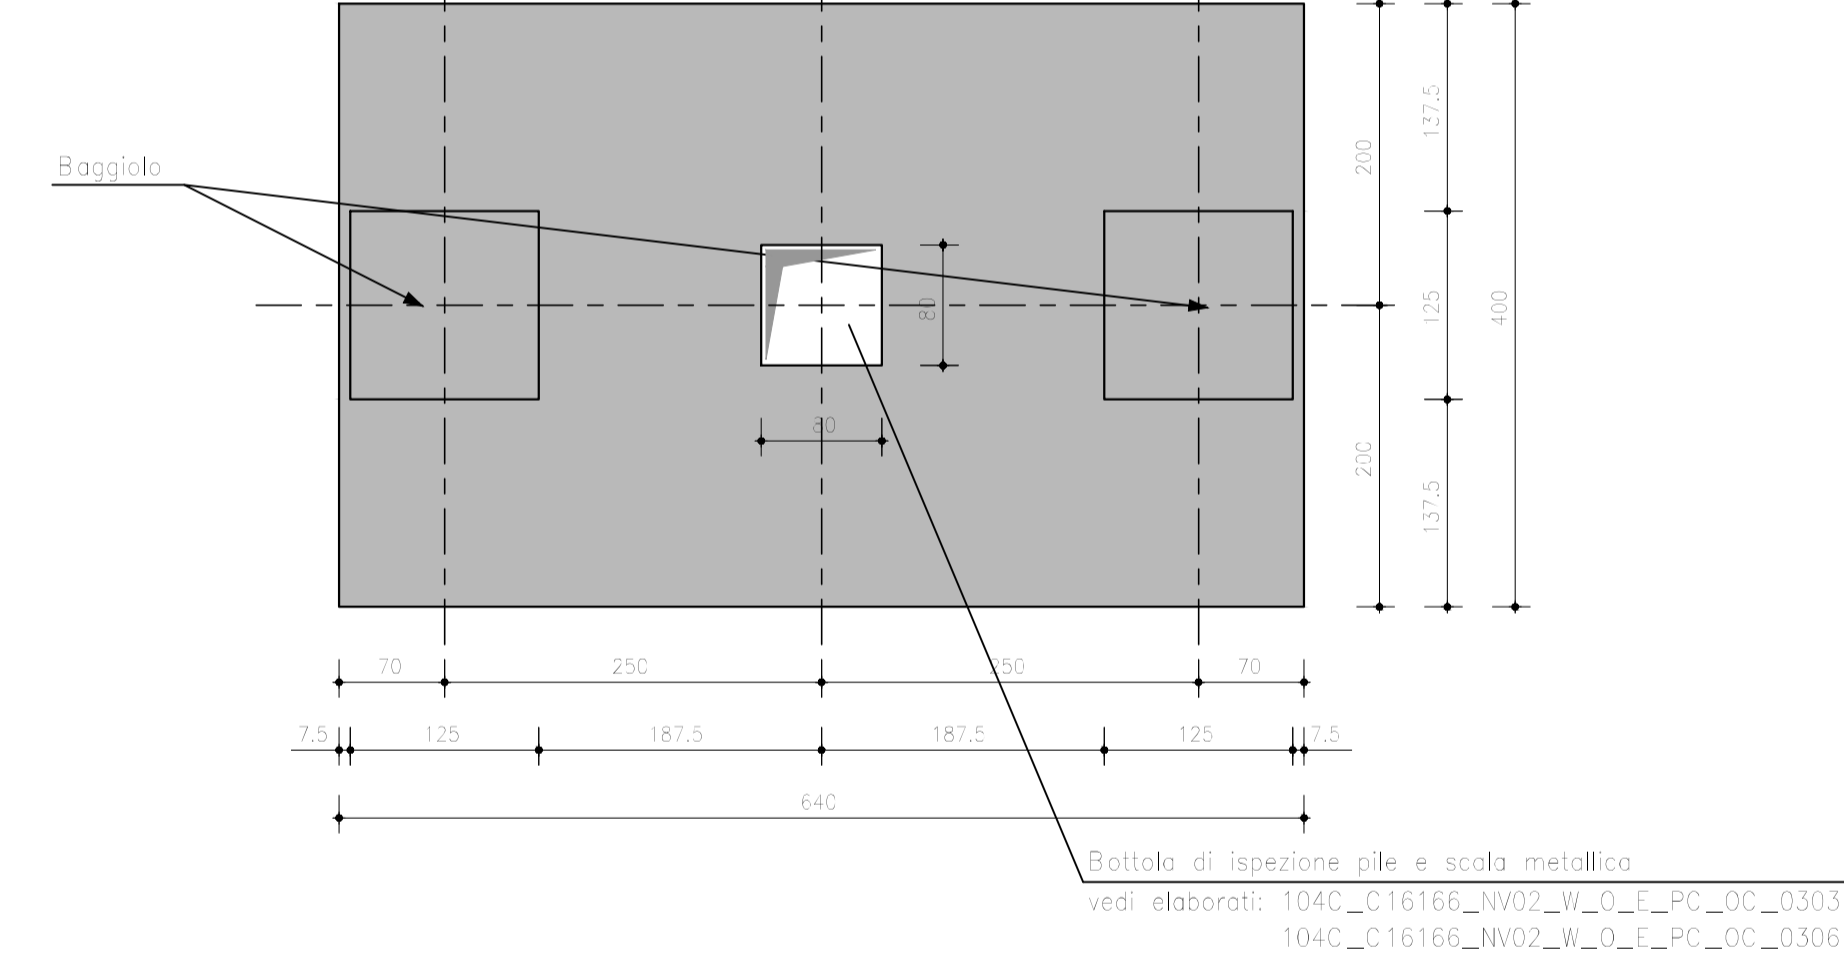


Sezione "C - C"

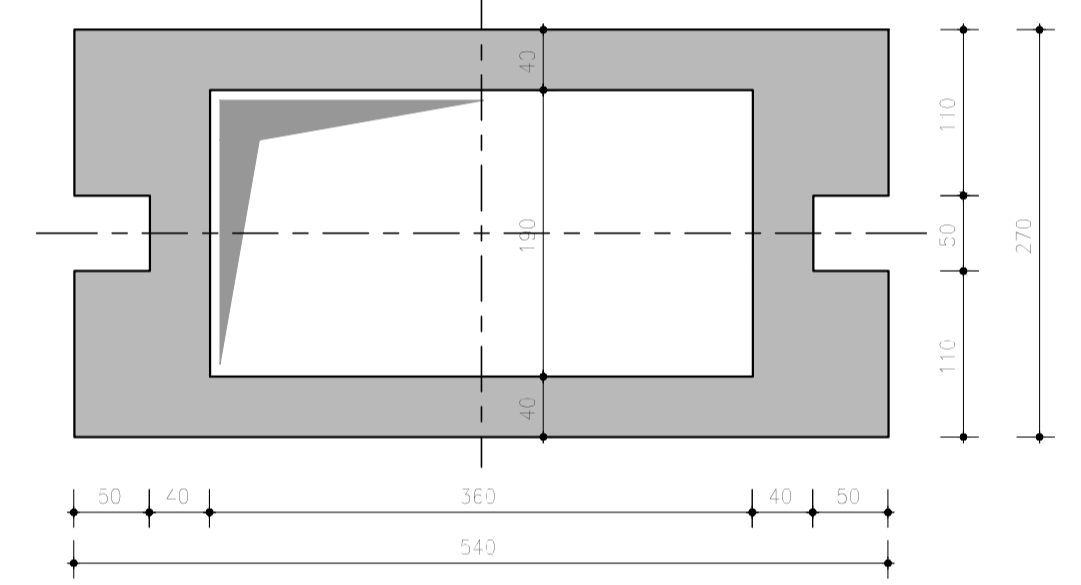

Sezione "D - D"

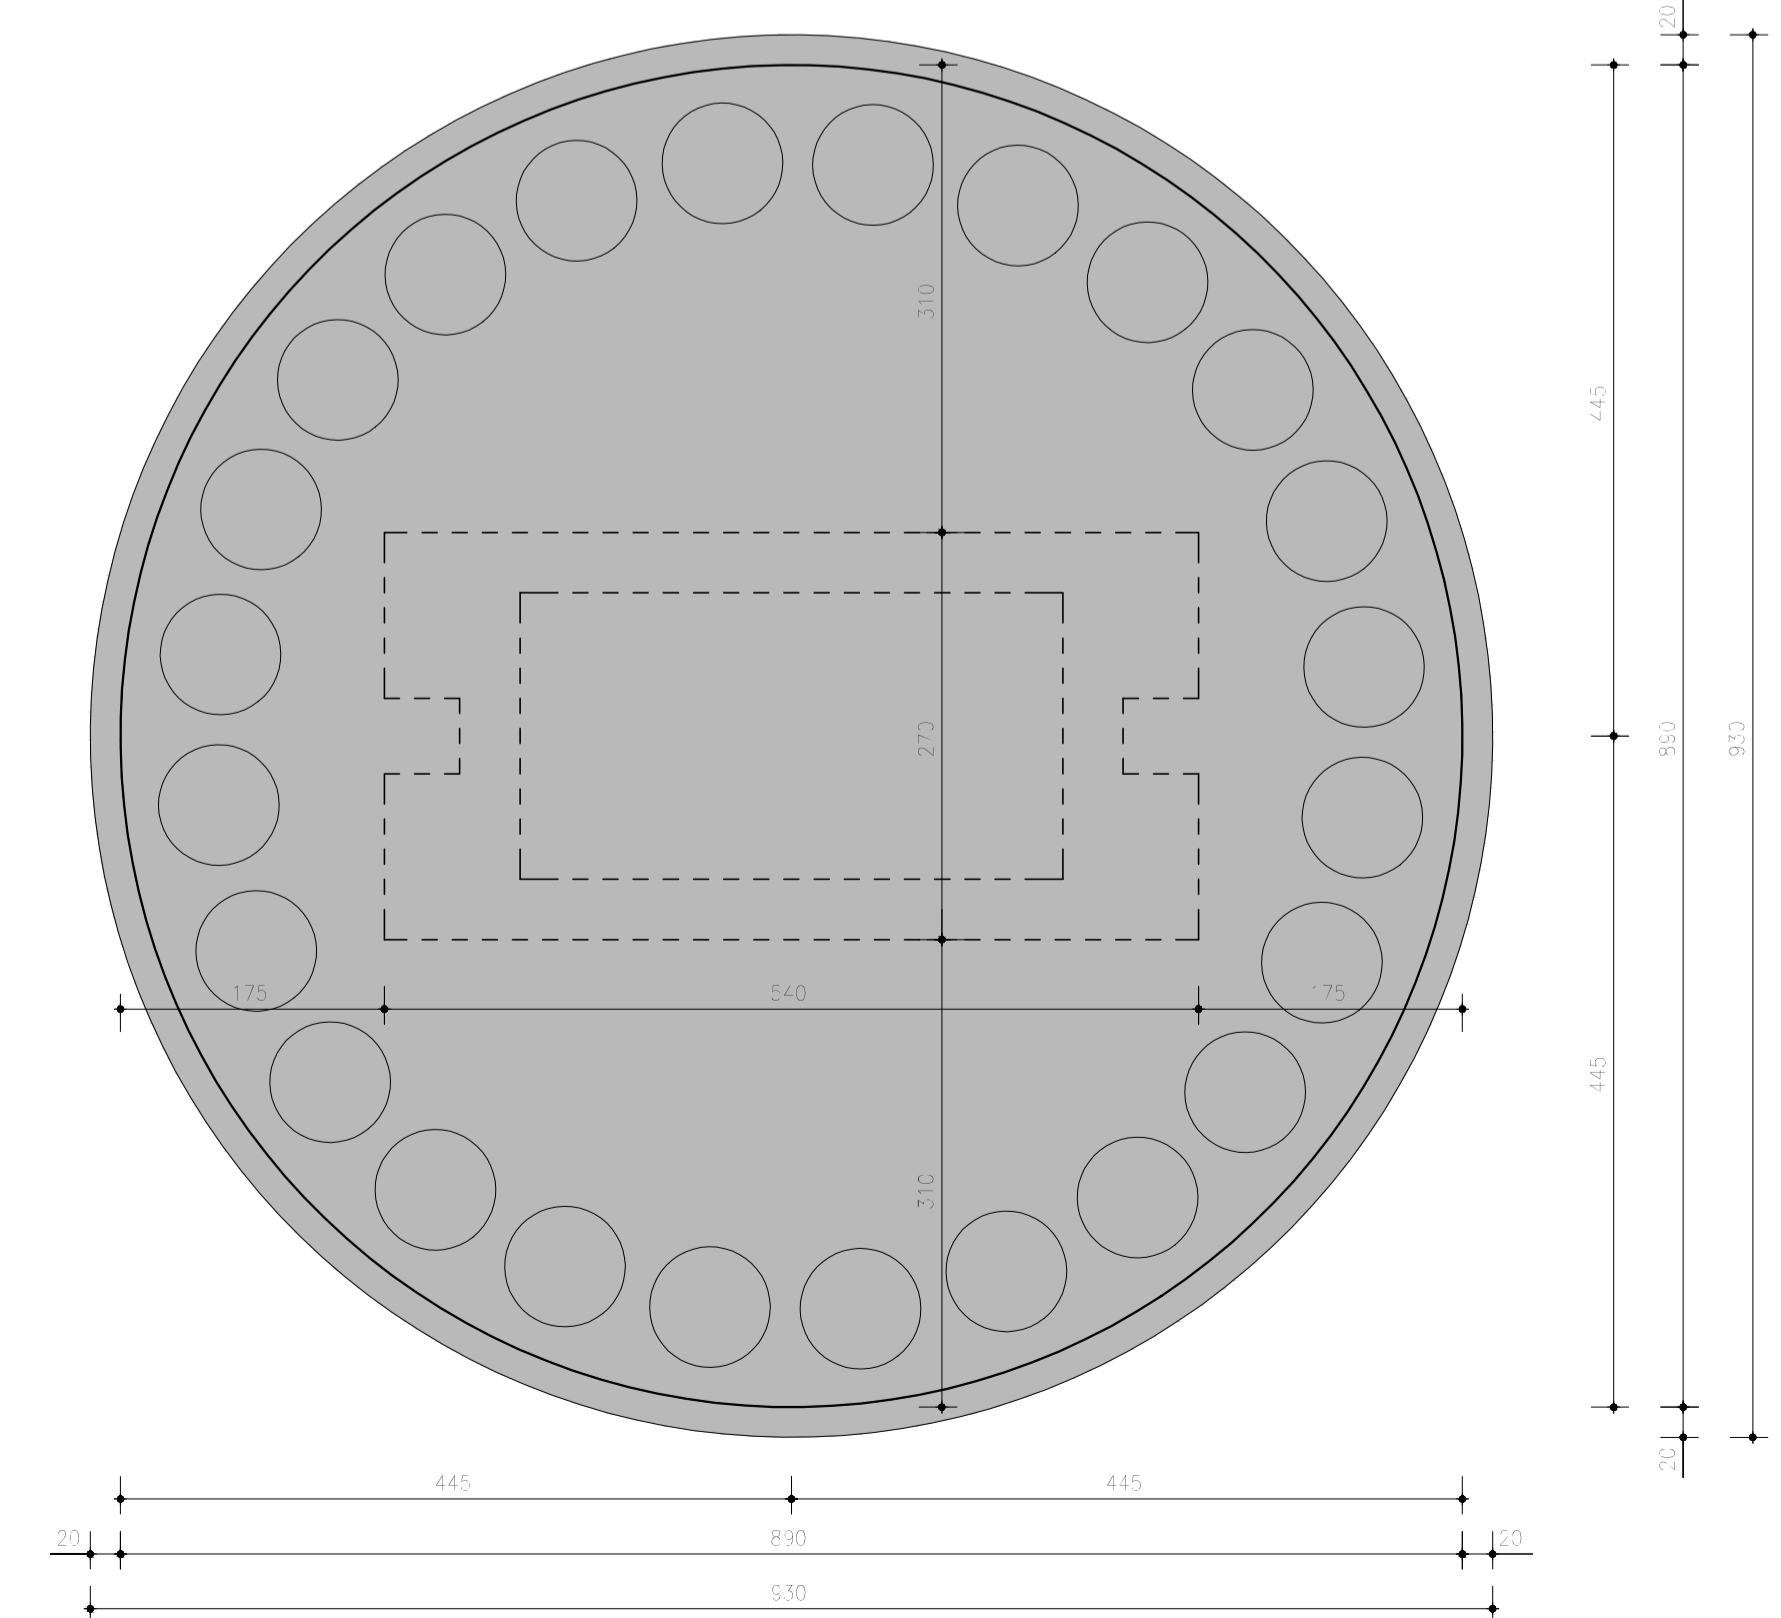


Sezione "B - B"

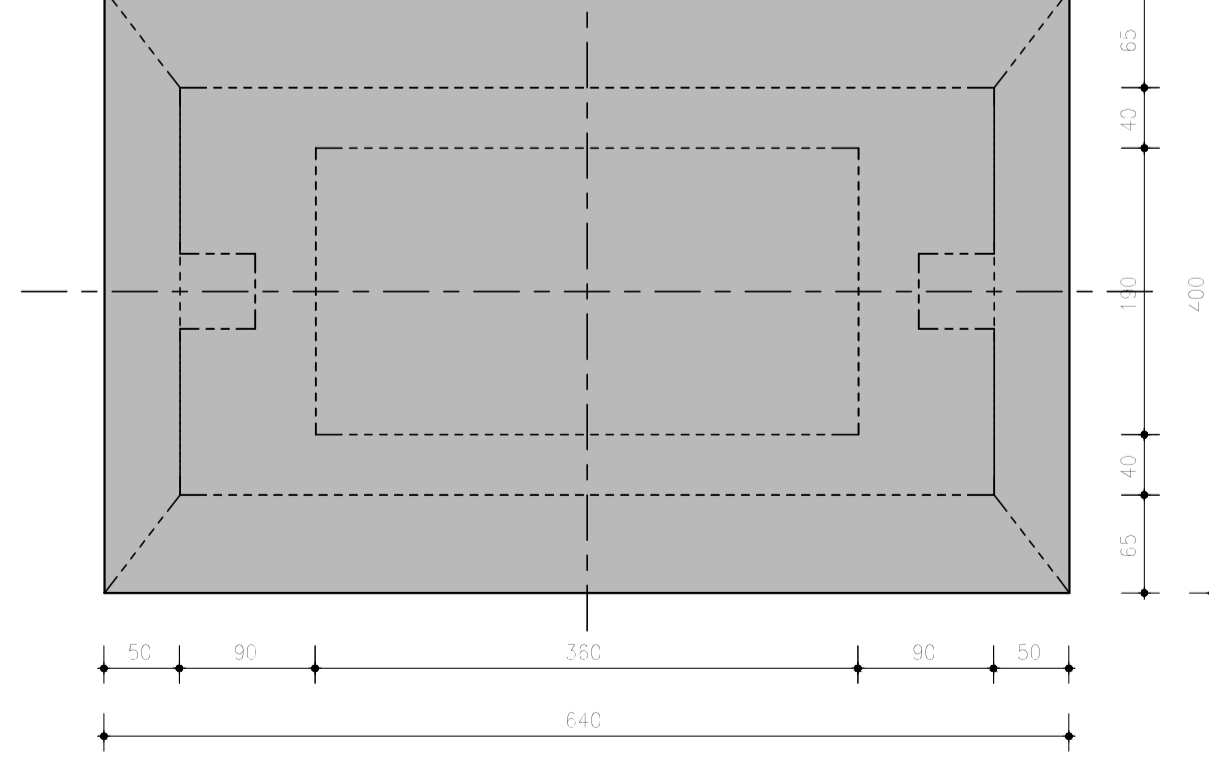

NOTA
 - Per tracciamento planimetrico vedere "PIANTA FONDAZIONI"
 - Per opere provvisorie e scavi per esecuzione fondazioni vedere elaborati di dettaglio nel capitolo "OPERE D'ARTE MINORI"

PIANTA CHIAVE

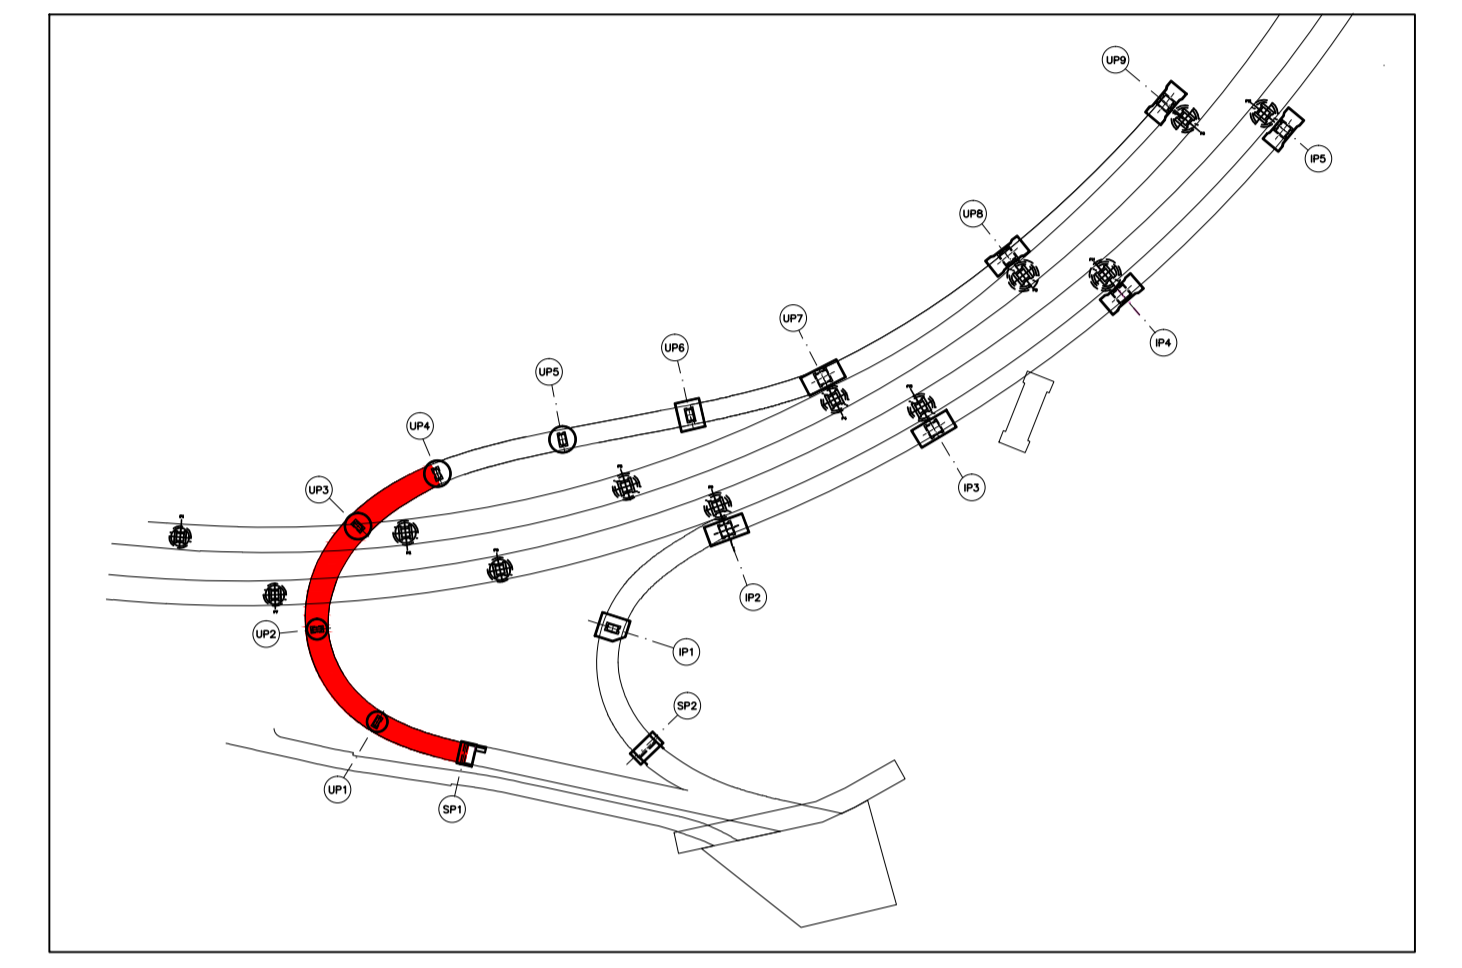

NUOVA LINEA TORINO LIONE - NOUVELLE LIGNE LYON TURIN
 PARTE COMUNE ITALO-FRANCESE - PARTIE COMMUNE FRANCO-ITALIENNE
 SEZIONE TRANSFRONTALIERA PARTIE IN TERRITOIO ITALIANO
 SECTION TRANSFRONTALIERE PARTIE EN TERRITOIRE ITALIEN
 LOTTO COSTRUTTIVO 1/LOT DE CONSTRUCTION 1
 CANTIERE OPERATIVO 04C/CHANTIER DE CONSTRUCTION 04C
 SVINCOLO DI CHIOMONTE IN FASE DI CANTIERE -
 ECHANGEUR DE CHIOMONTE DANS LA PHASE DE CHANTIER
 PROGETTO ESECUTIVO - ETUDES D'EXECUTION
 CUP C11J05000030001 - CIG 6823295927
OPERE D'ARTE
OPERE D'ARTE MAGGIORI
VIADOTTO RAMPA DI USCITA - VIADOTTO "A" - PILA UP1 - CARPENTERIA

Indice	Data / Data	Modificazioni / Modifications	Elaborati per / Concepiti da	Verificati per / Controllati da	Autorizzati per / Autorizzati da
0	28/02/2017	Prima emissione Première diffusion	C.BELTRAMI (-)	L.BARBERIS (MUSINET ENG.)	F.D'AMBRA (MUSINET ENG.)
A	30/09/2017	Revisione a seguito commenti TELT Révision suite aux commentaires TELT	C.BELTRAMI (-)	L.BARBERIS (MUSINET ENG.)	F.D'AMBRA (MUSINET ENG.)
B	28/06/2018	Modifica titolo progetto/ Modifications titre du projet	P.FESCE (MUSINET ENG.)	P.FALISSO (MUSINET ENG.)	L.BARBERIS (MUSINET ENG.)

C	0	C	C	1	6	1	6	6	N	V	0	2	W	2
E C A O C 0 4 0 7 B														

INTEGRAZIONE PRESTAZIONI SPECIALISTICHE/ INTEGRATION SPECIALISTE Dott. Ing. PIETRO D'ALOGGIO Ab. di Torino N° 9193 S	SCALA / ECHELLE 1:50
IL PROGETTISTALE DESIGNER Dott. Arch. CORRADO GIOVANNETTI Ab. di Torino N° 2736	L'APPALTATORE/ENTREPRENEUR
IL DIRETTORE DEI LAVORI/LE MAÎTRE D'ŒUVRE	

