




Vista "A"
Scala 1:50

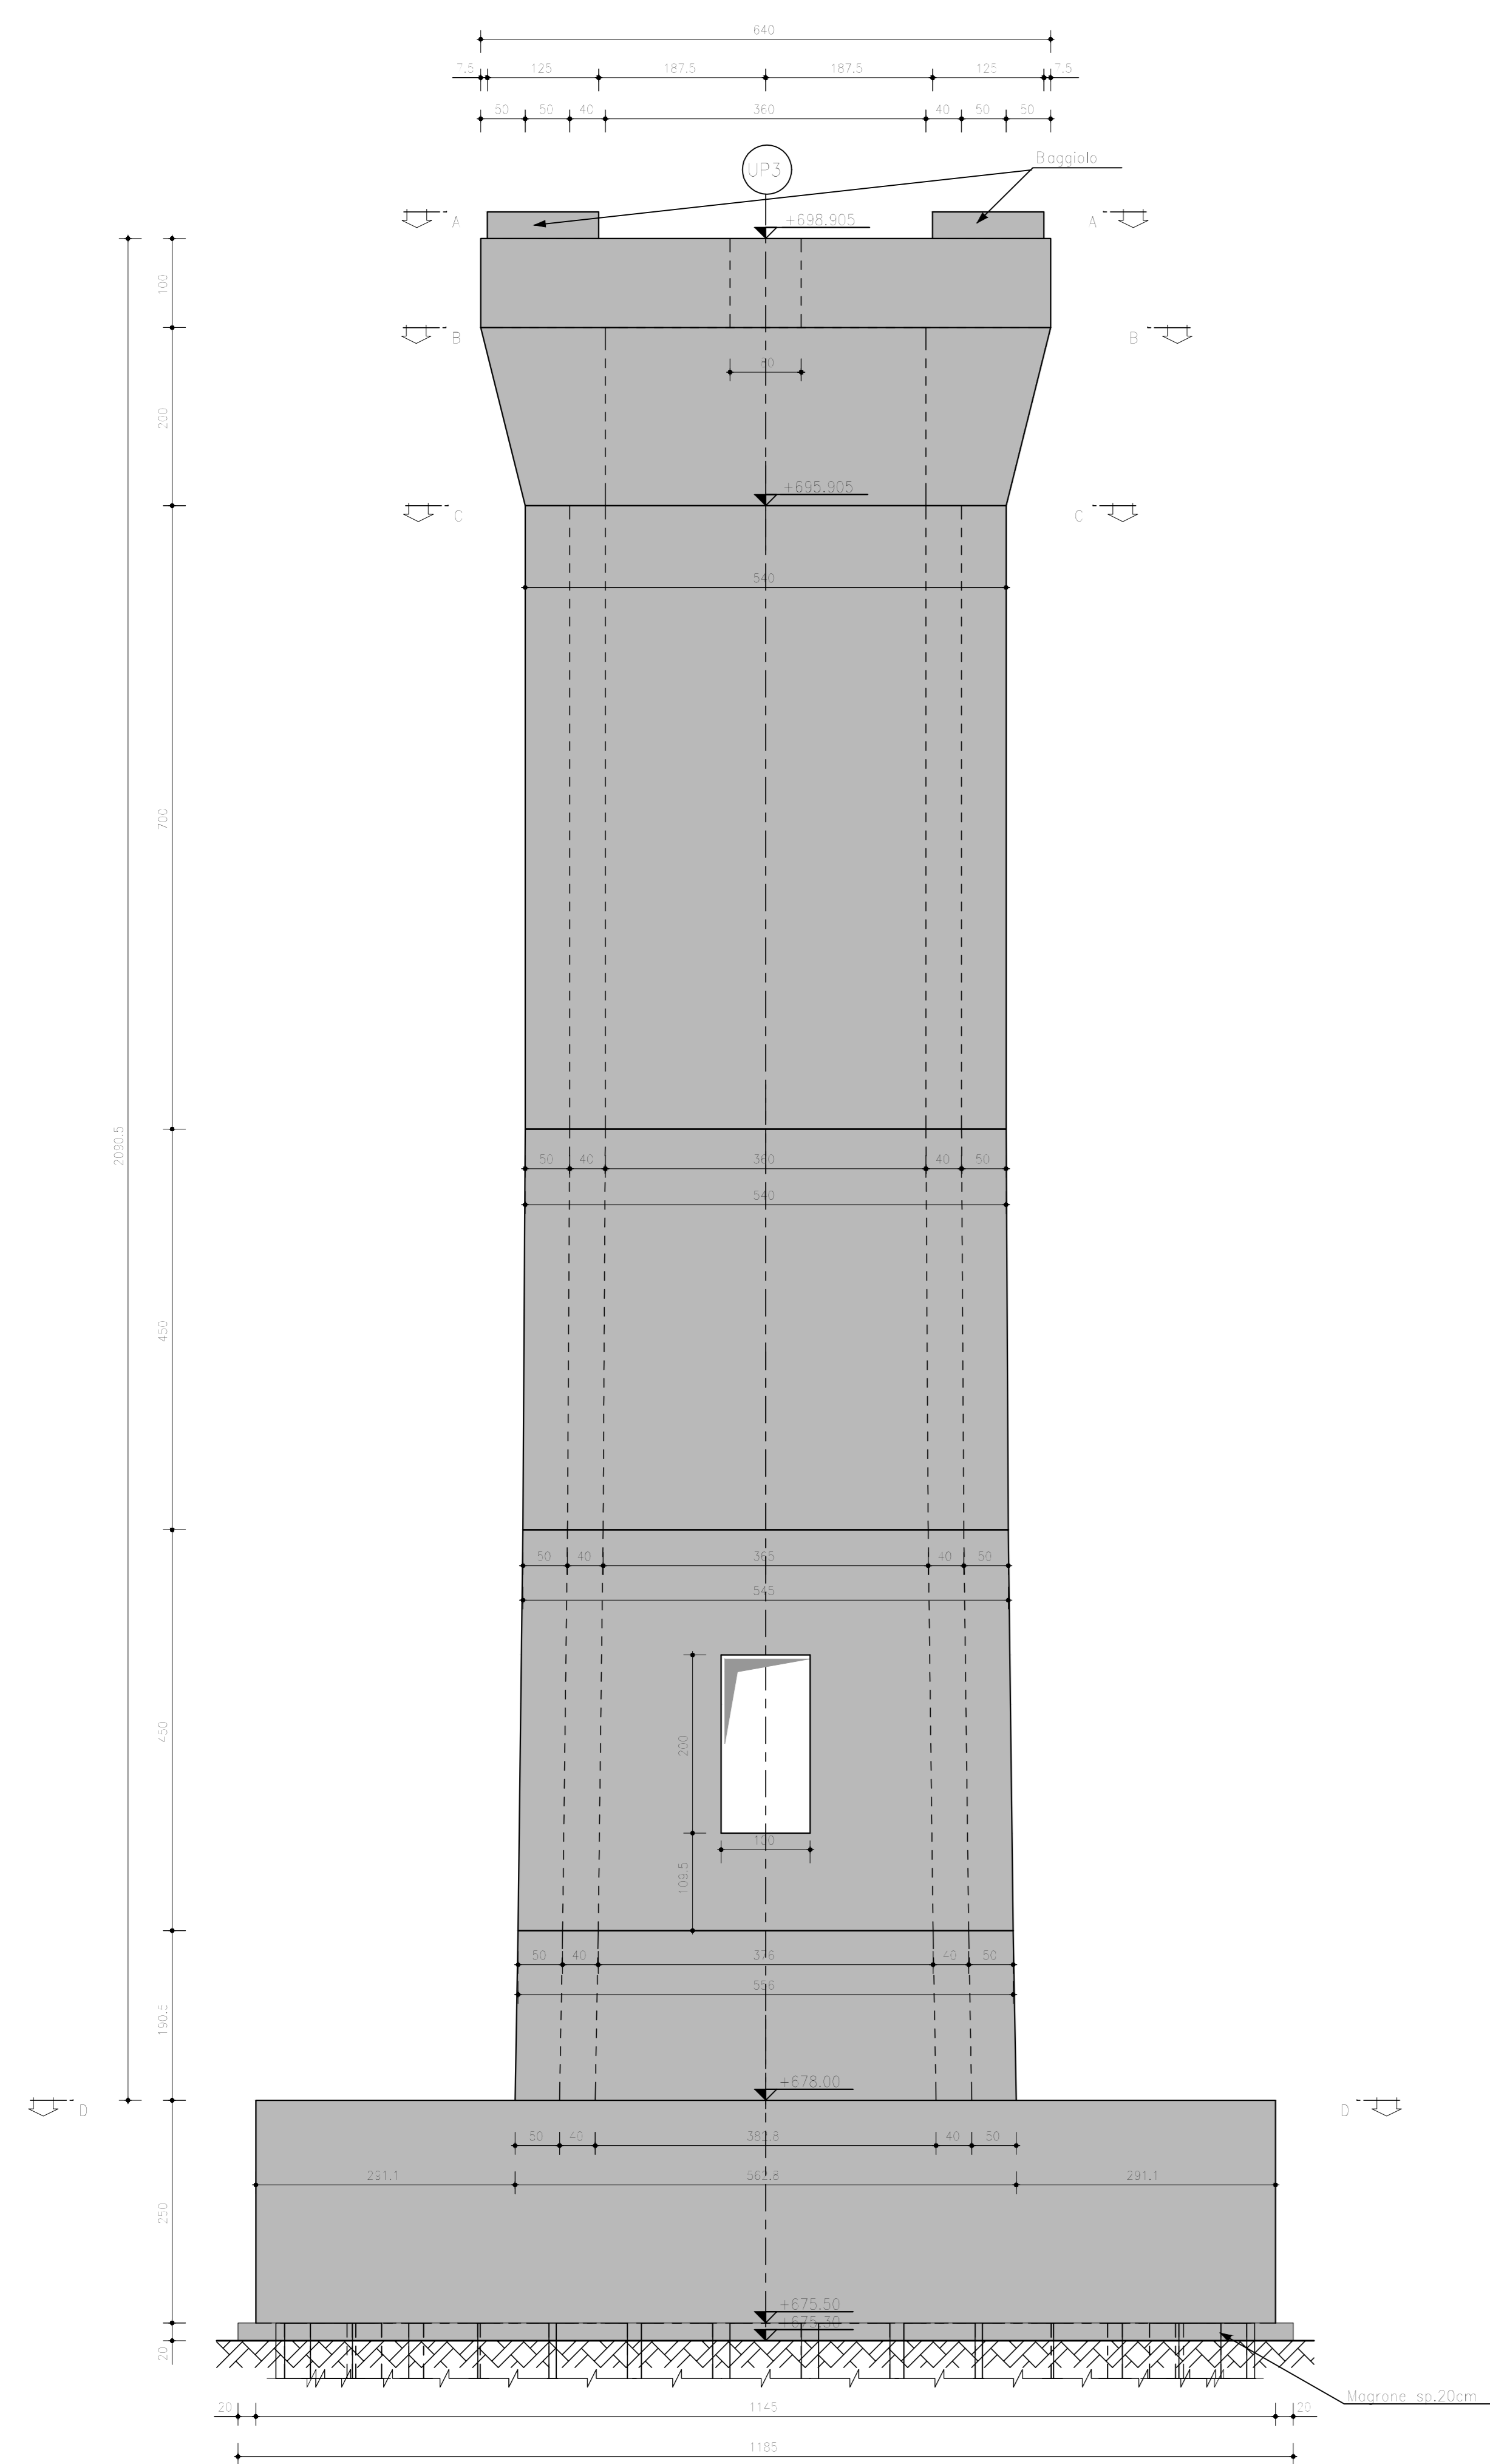

Vista "B"
Scala 1:50

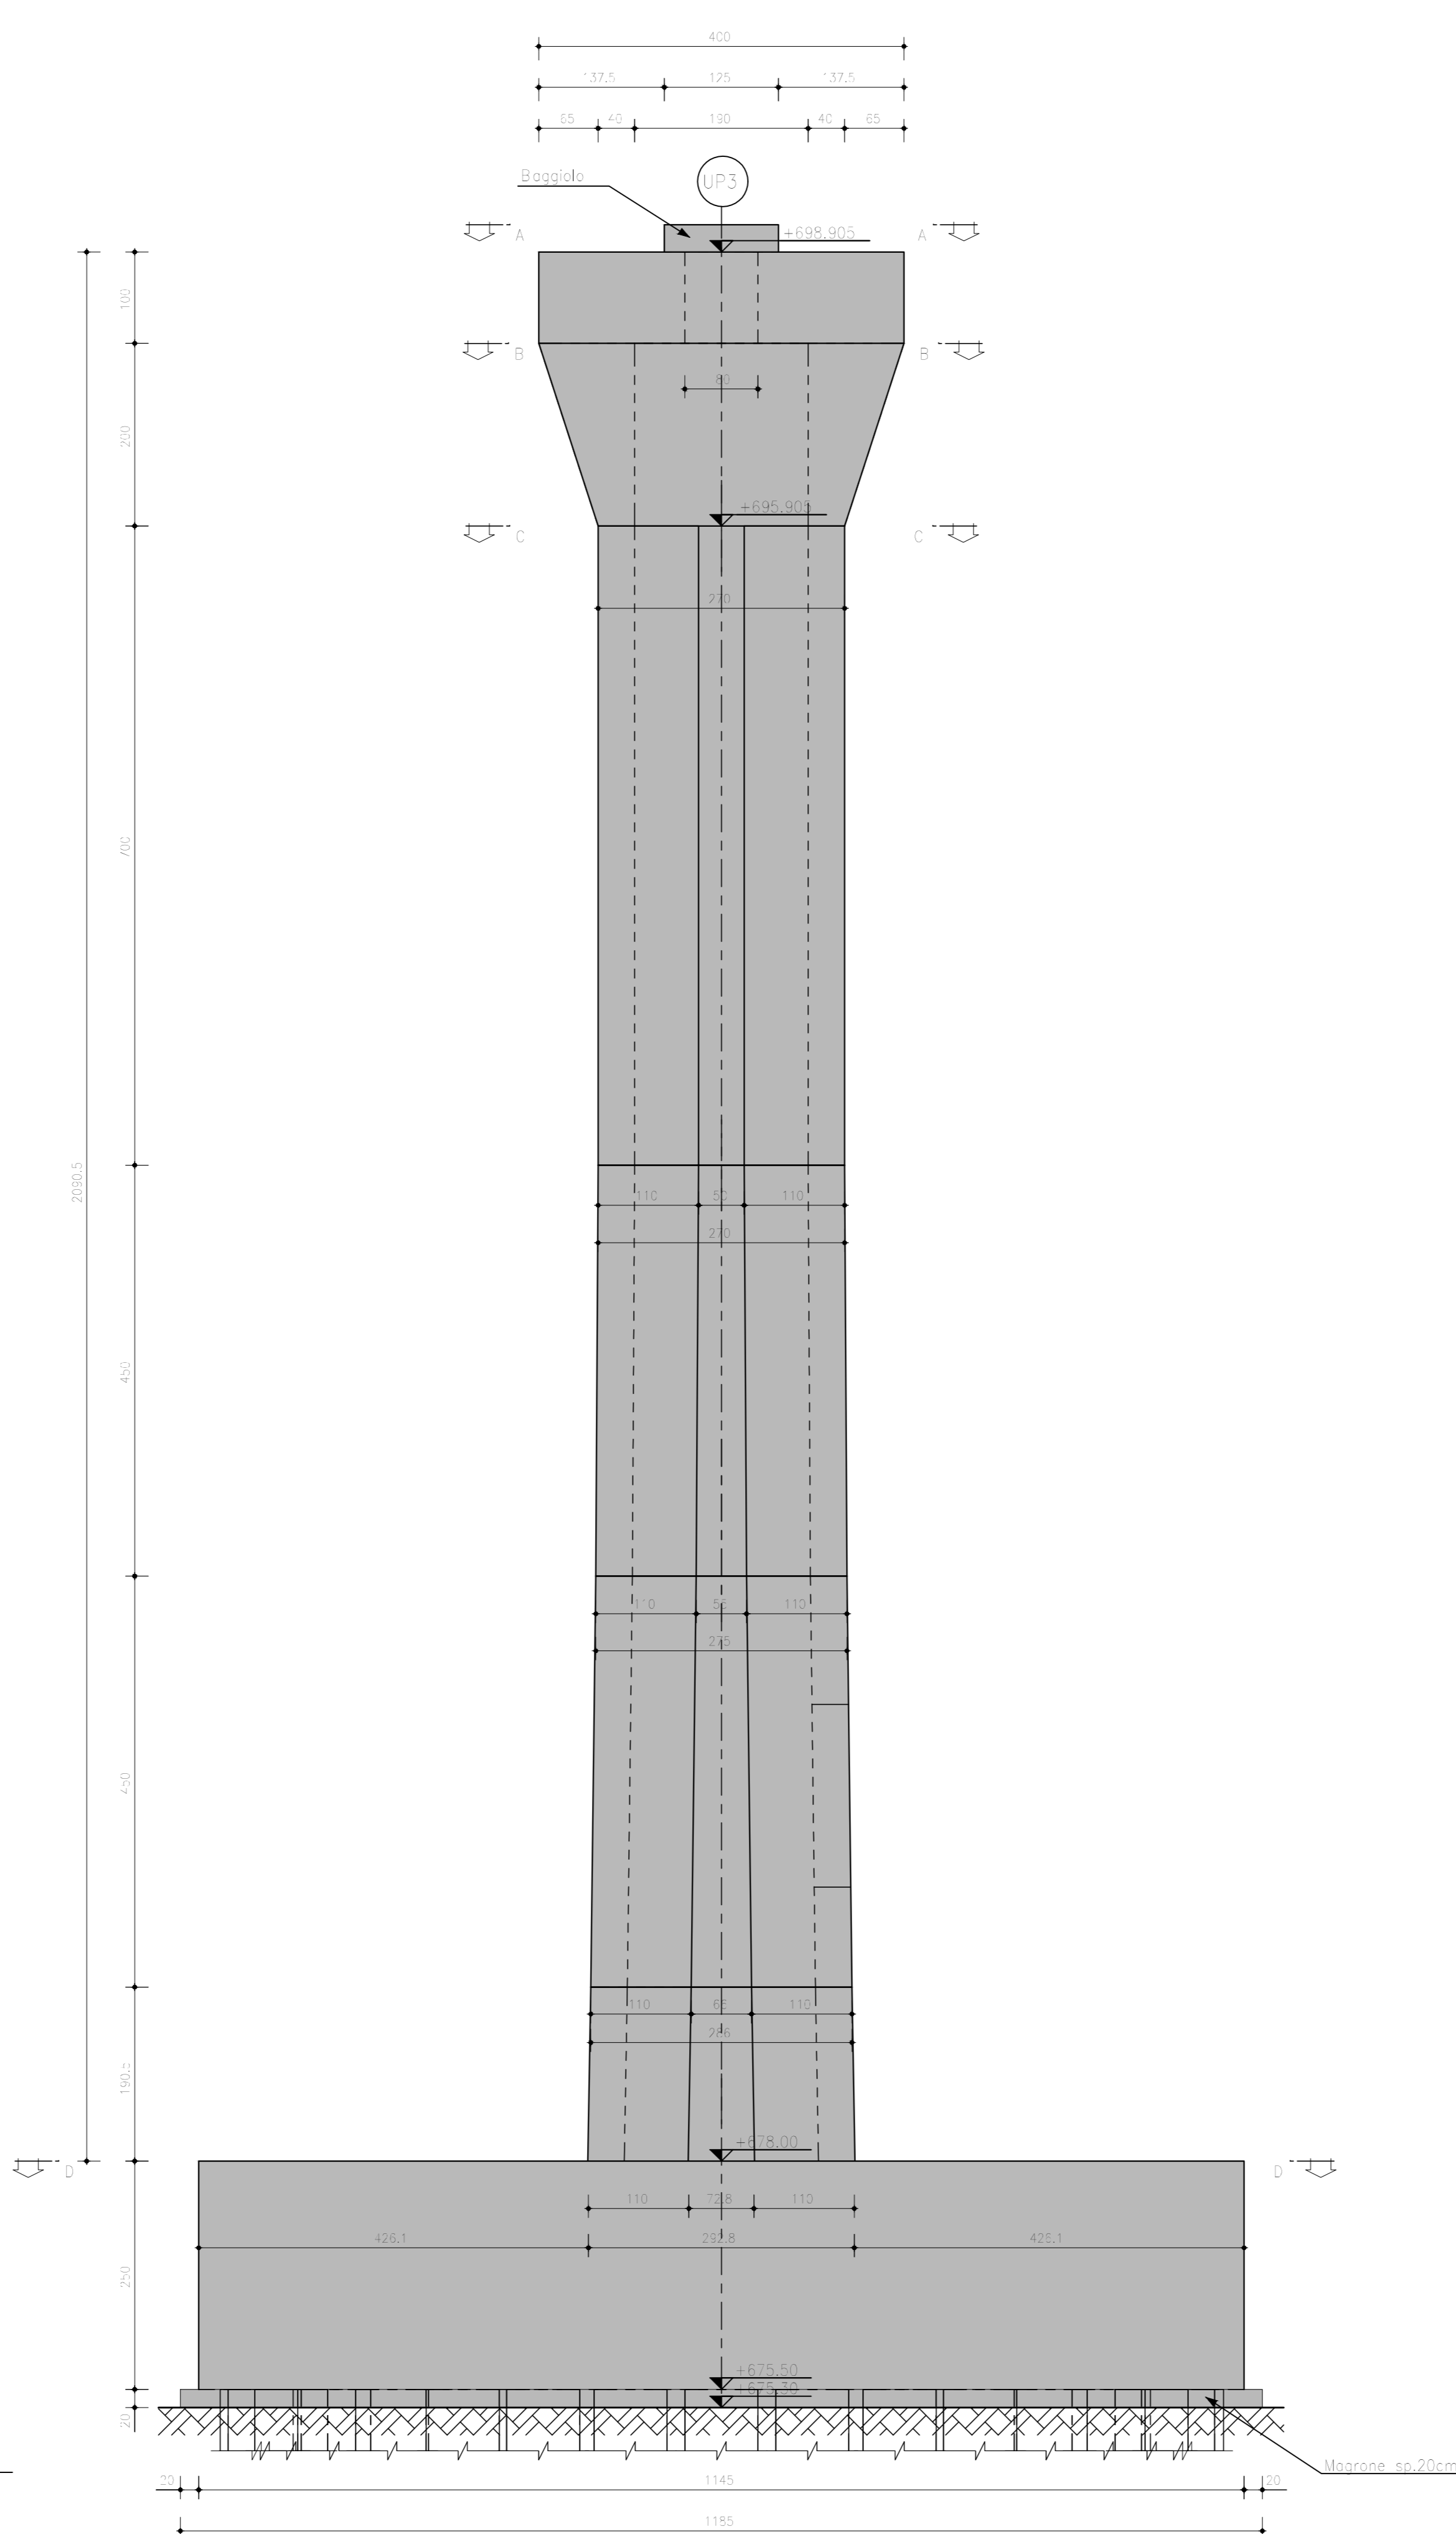


Sezione "D - D"
Scala 1:50

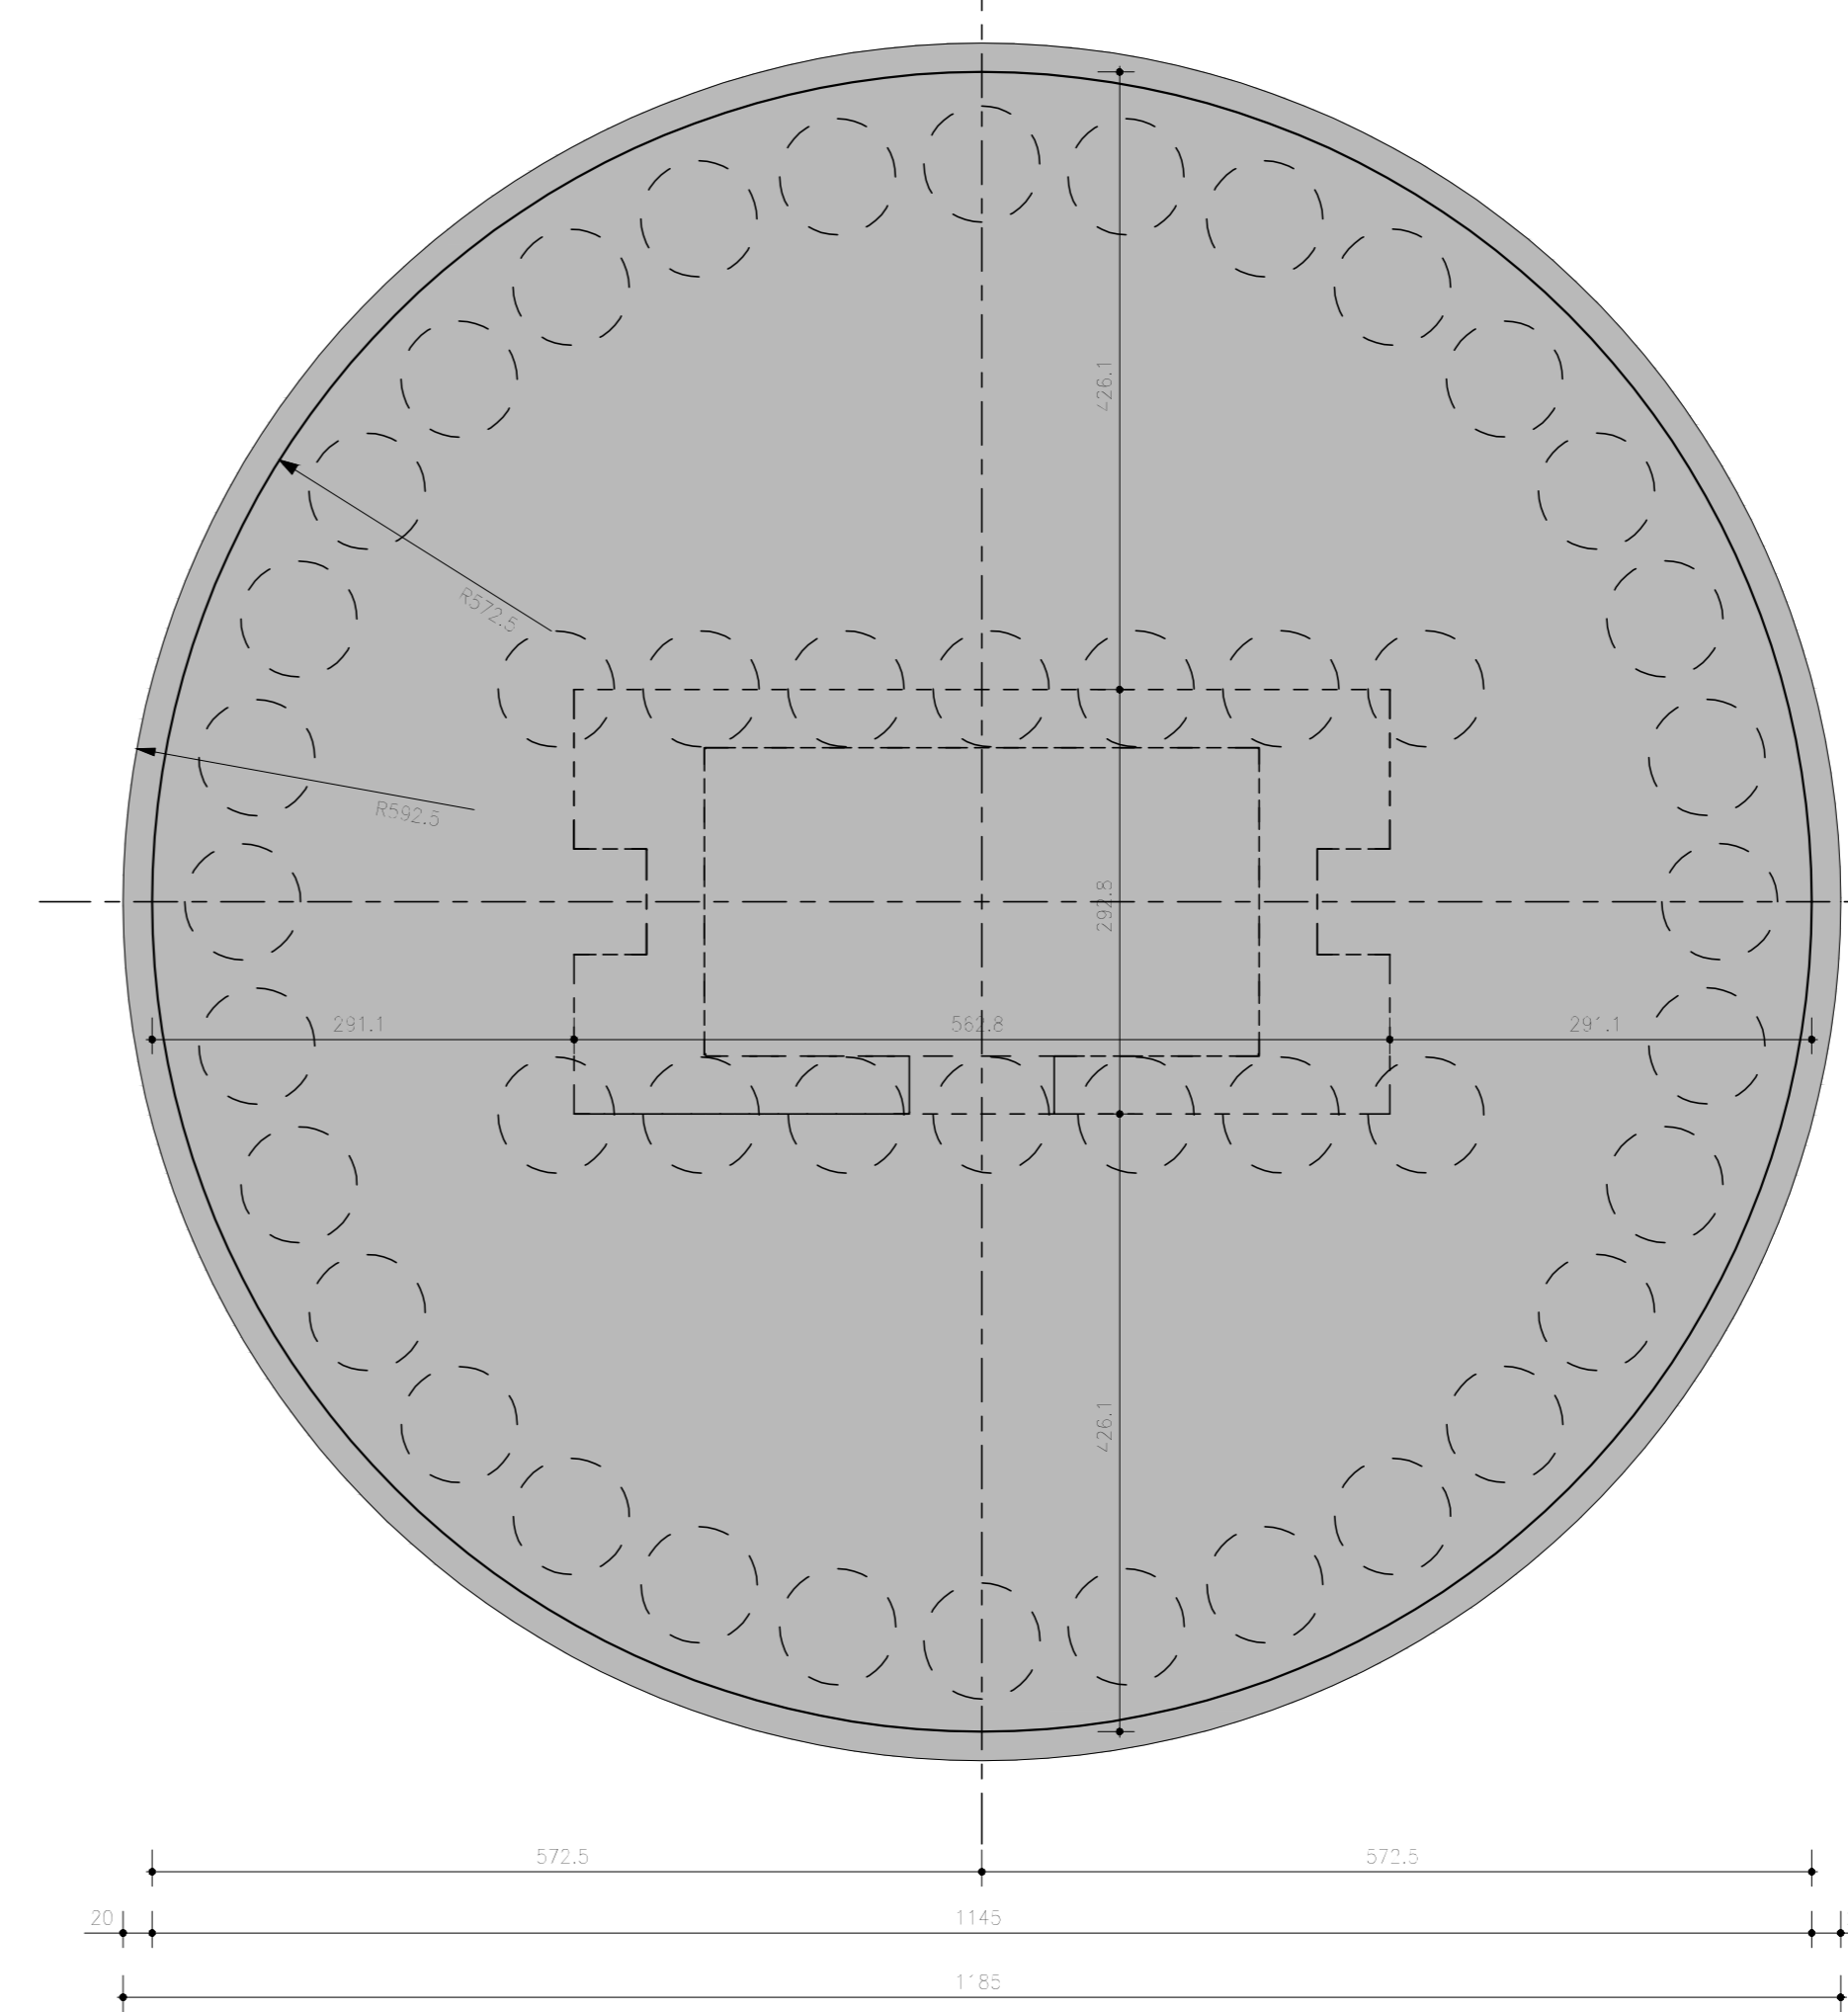


NOTA
- Per tracciamento planimetrico vedere "PIANTA FONDAZIONI"
- Per opere provvisorie e scavi per esecuzione fondazioni vedere elaborati di dettaglio nel capitolo "OPERE D'ARTE MINORI"


PIANTA CHIAVE

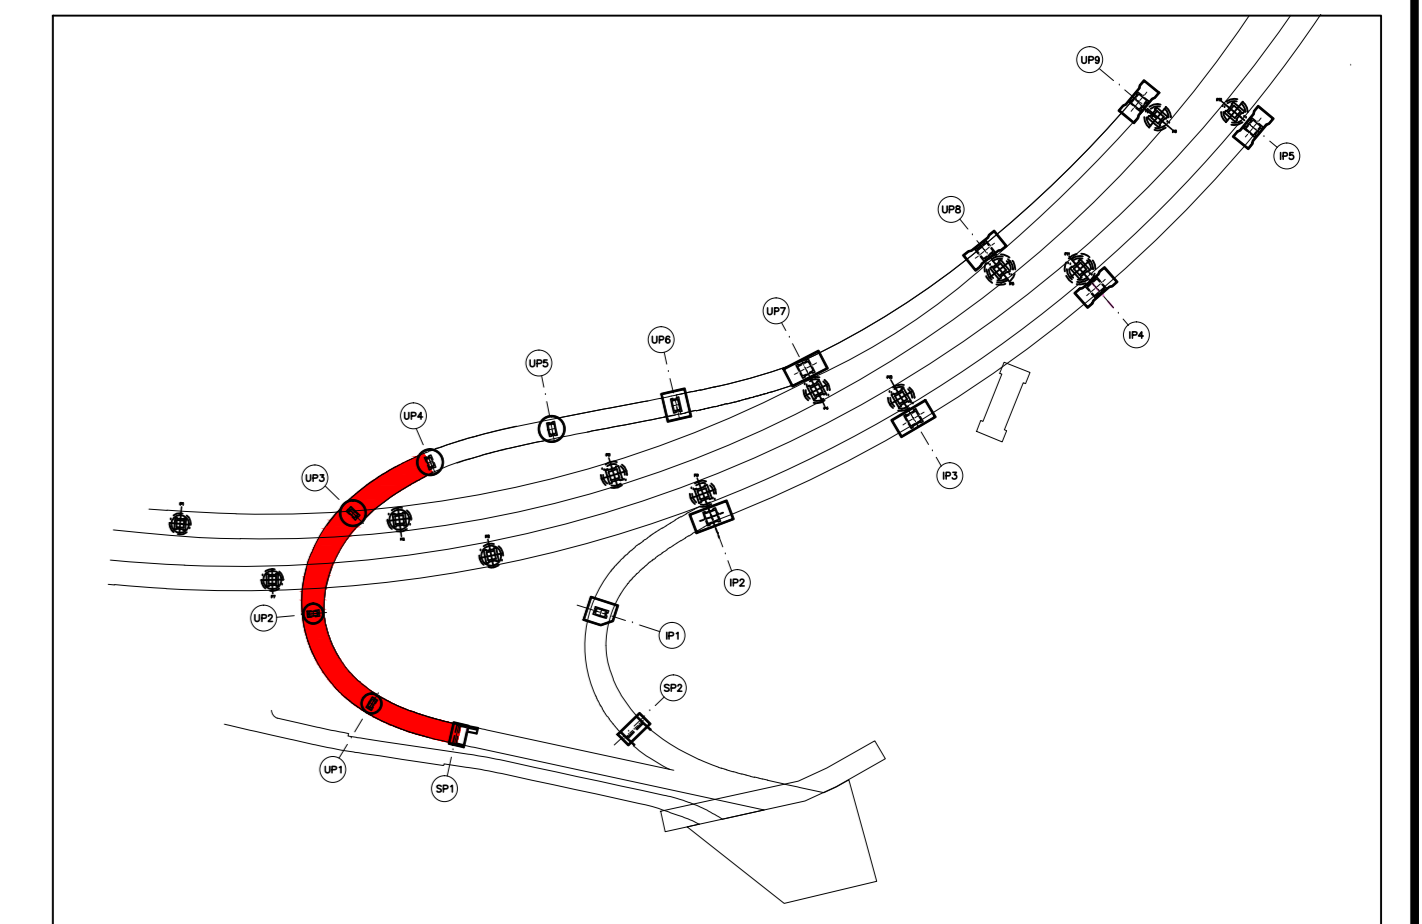


Sezione "A - A"
Scala 1:50

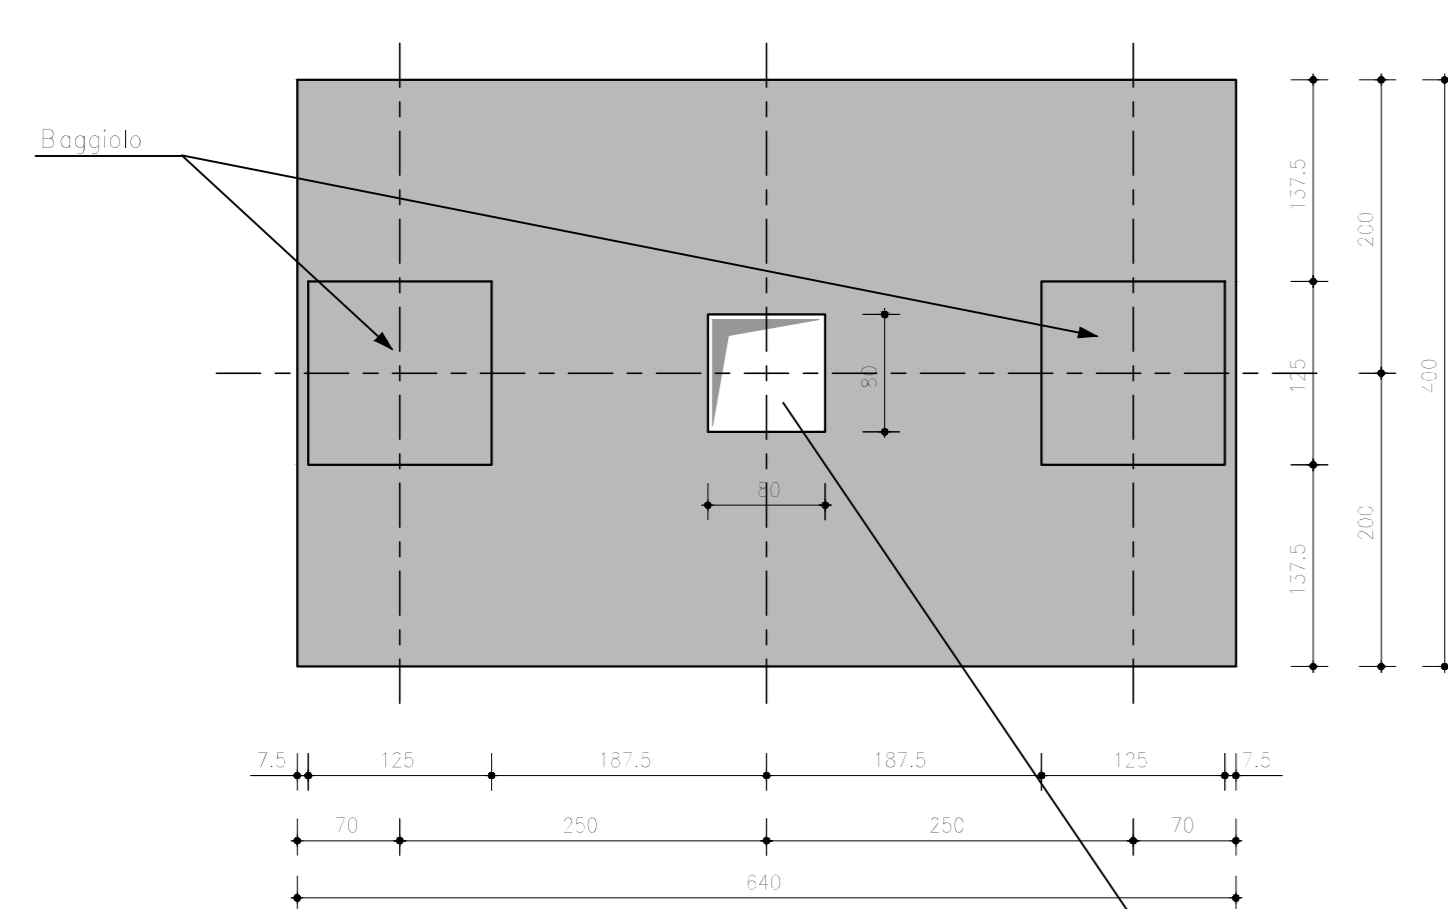

Sezione "B - B"
Scala 1:50

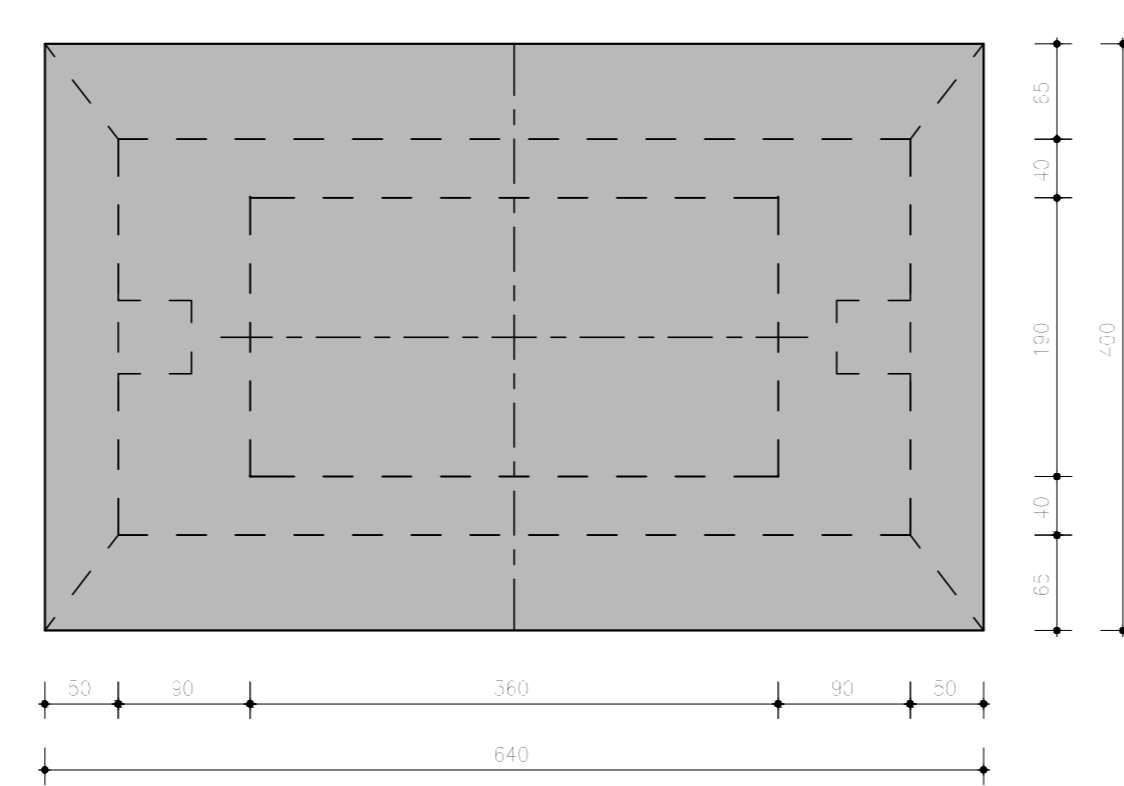

Sezione "C - C"
Scala 1:50

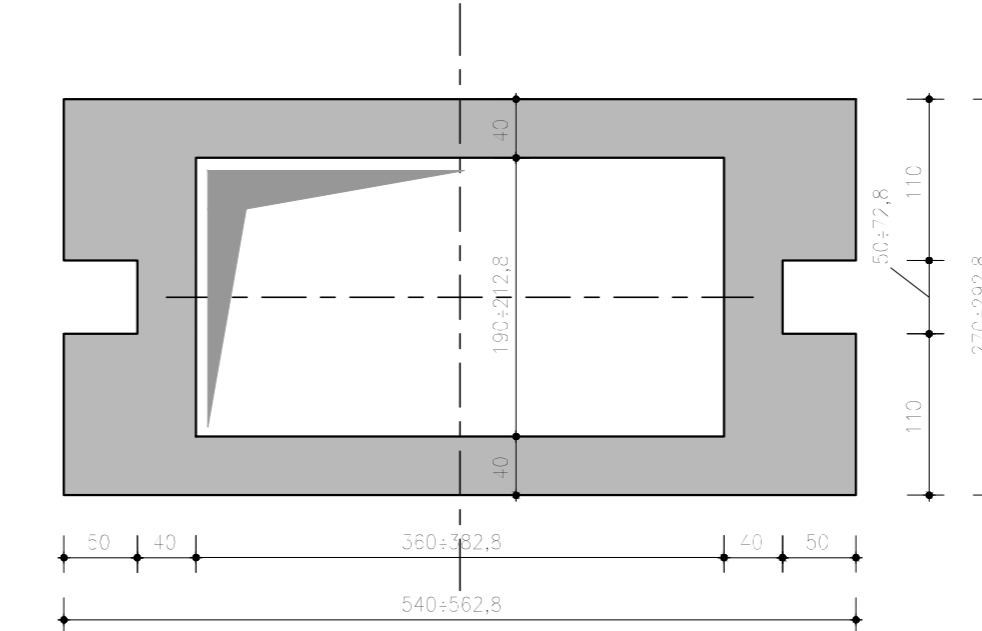

Dettaglio di sezione file a scala metallica
vedi elaborati: 1040_C16166_W02_W_01_PC_PC_00_030335
1040_C16166_W02_W_01_PC_PC_00_030660

TUNNEL EURALPIN LYON TURIN

NUOVA LINEA TORINO LIONE - NOUVELLE LIGNE LYON TURIN
PARTIE COMMUNE ITALO-FRANCOISE - PARTIE COMMUNE FRANCO-ITALIENNE
SEZIONE TRANSFRONTALIERA PARTE IN TERRITORIO ITALIANO
SECTION TRANSFRONTALIERE PARTIE EN TERRITOIRE ITALIEN

LOTTO COSTRUTTIVO 1/LOT DE CONSTRUCTION 1
CANTIERE OPERATIVO 04C/CHANTIER DE CONSTRUCTION 04C
SYNGOLO DI CHIOMONTE IN FASE DI CANTIERE -
ECHANGEUR DE CHIOMONTE DANS LA PHASE DE CHANTIER
PROGETTO ESECUTIVO - ETUDES D'EXECUTION
CUP C11J05000030001 - CIG 6823295927

OPERE D'ARTE
OPERE D'ARTE MAGGIORI
VIADOTTO RAMPA DI USCITA - VIADOTTO "A" - PILA UP3 - CARPENTERIA

Indice	Data / Data	Modificatore / Modificateur	Descr. del / Description de	Verificato / Checked by	Autore / Author
0	30/04/2017		Prima emissione / Première phase	C. BELTRAMI (INGENIER ENGEN)	F. DIAMBERG (INGENIER ENGEN)
A	30/09/2017		Revisione in seguito commento TET / Révision suite aux commentaires TET	C. BELTRAMI (INGENIER ENGEN)	F. DIAMBERG (INGENIER ENGEN)
B	29/02/2018		Modifica titoli progetto / Modifications titre du projet	F. LEONE (INGENIER ENGEN)	F. DIAMBERG (INGENIER ENGEN)

C 0 4 C C 1 6 1 6 6 N V 0 2 W 2 **E C A O C 0 4 0 9 B**

INFORMAZIONE PRESTAZIONE SPECIALISTE / INFORMATION SPECIALITE
MSIET Ing. Roberto DIAMBERG
 Ing. Roberto DIAMBERG
 Ing. Roberto DIAMBERG

PROGETTISTA E REDATTORE / LE PROJETEUR ET REDACTEUR
MSIET Ing. Anna GIANNI
 Ing. Anna GIANNI
 Ing. Anna GIANNI

SCALA / ÉCHELLE
1:50

TUNNEL EURALPIN LYON TURIN **SITAF S.p.A.**