



PROFILO LONGITUDINALE
Scala 1:200

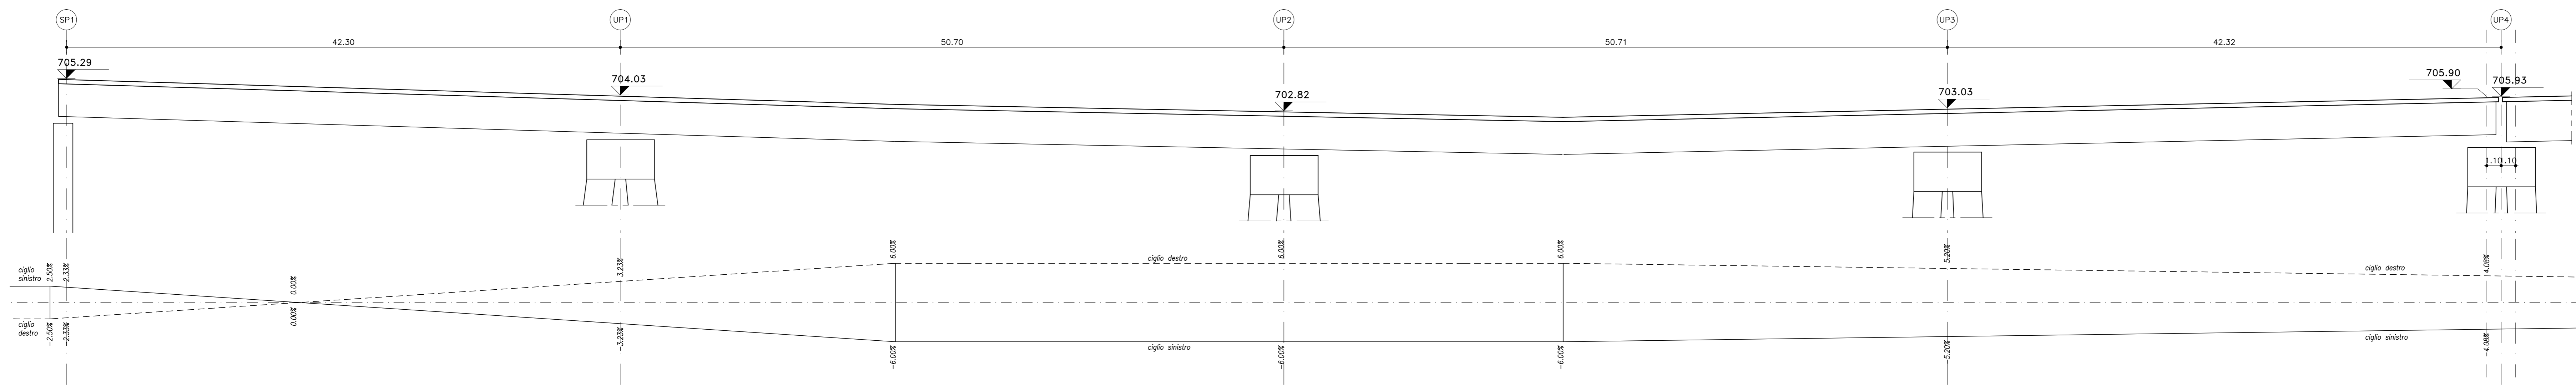


NOTA:
Per ulteriori informazioni sul tracciamento piano-altimetrico stradale vedere elaborati appositi.


SEZIONE TRASVERSALE SULLA SPALLA SP1
Scala 1:50

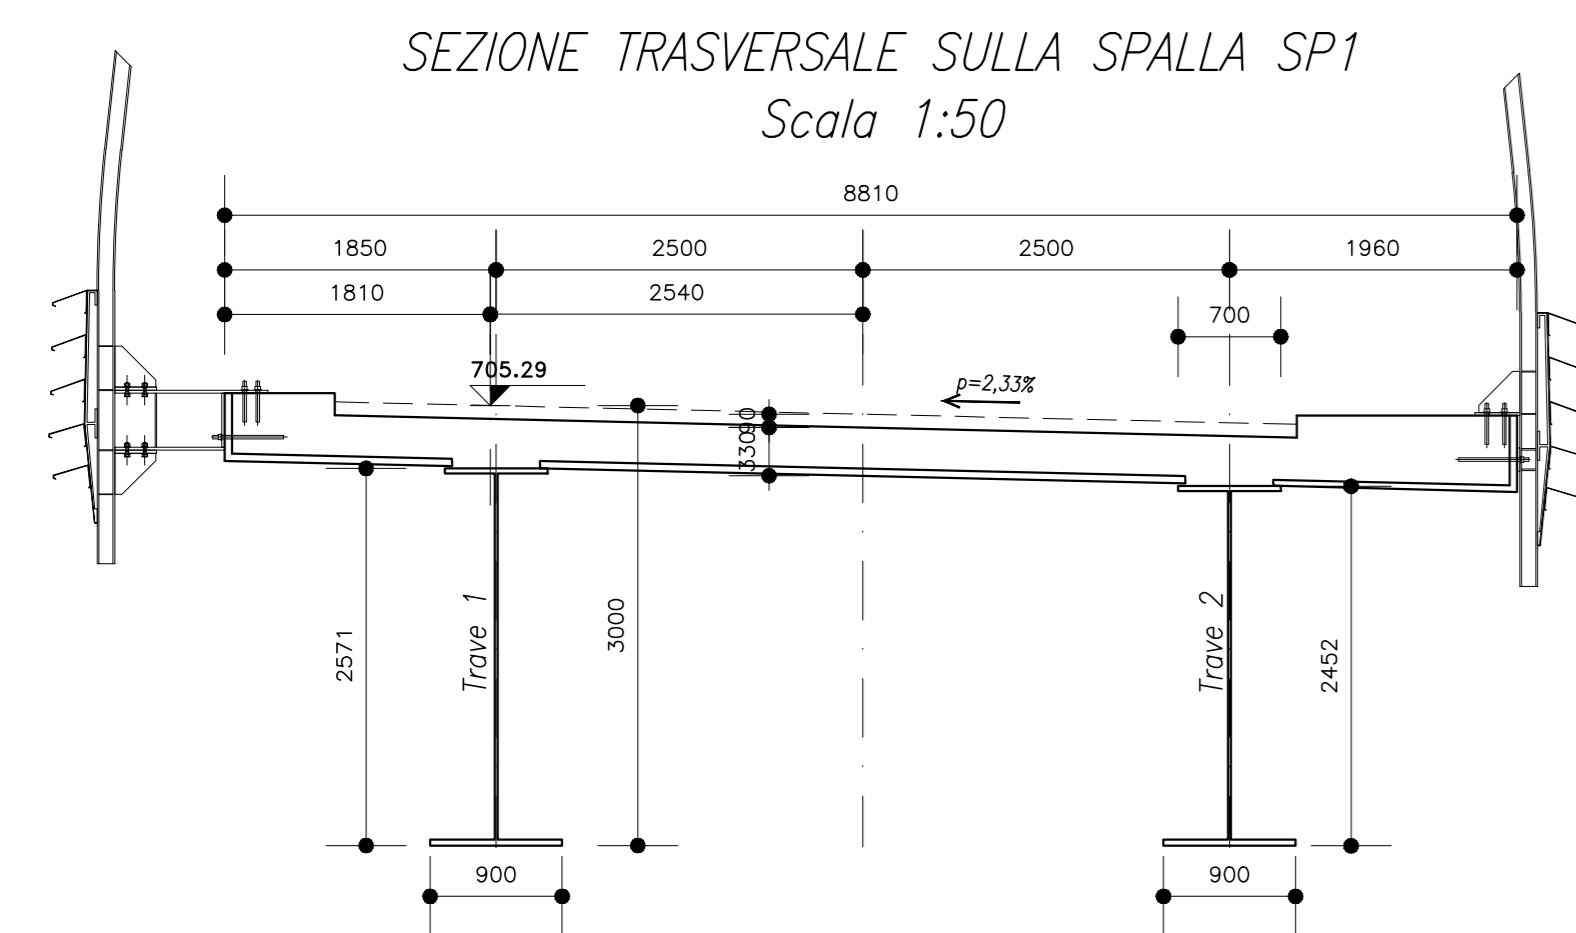


SEZIONE TRASVERSALE SULLA PILA UP1
Scala 1:50

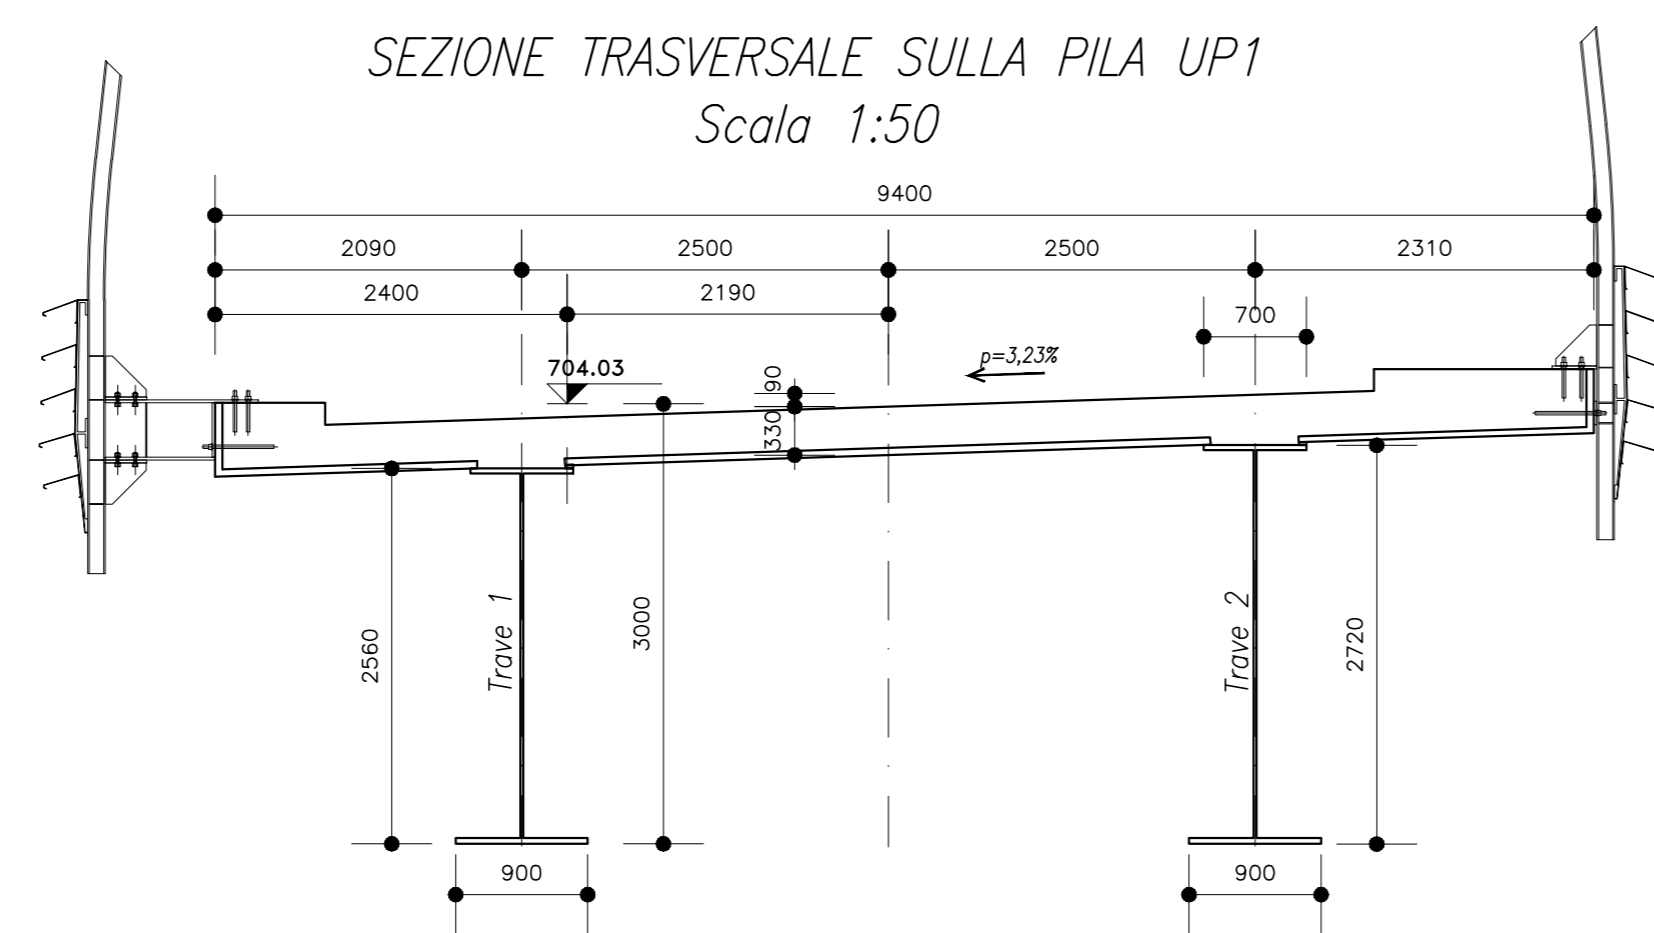


SEZIONE TRASVERSALE SULLA PILA UP2
Scala 1:50

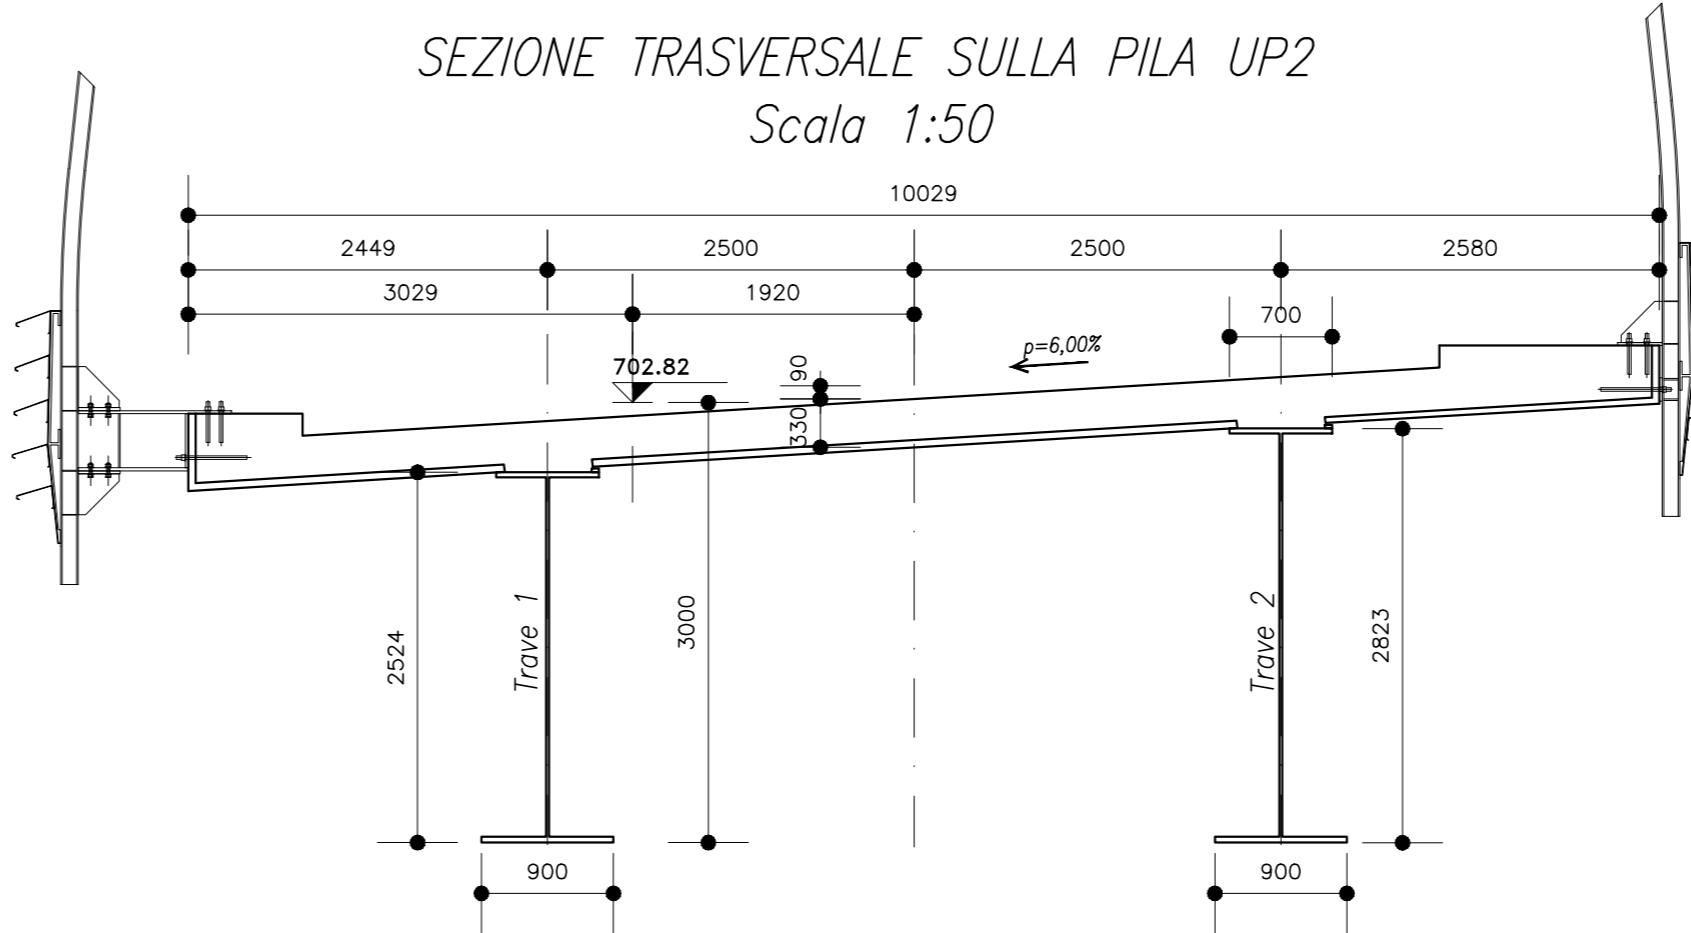


SEZIONE TRASVERSALE SULLA PILA UP3
Scala 1:50

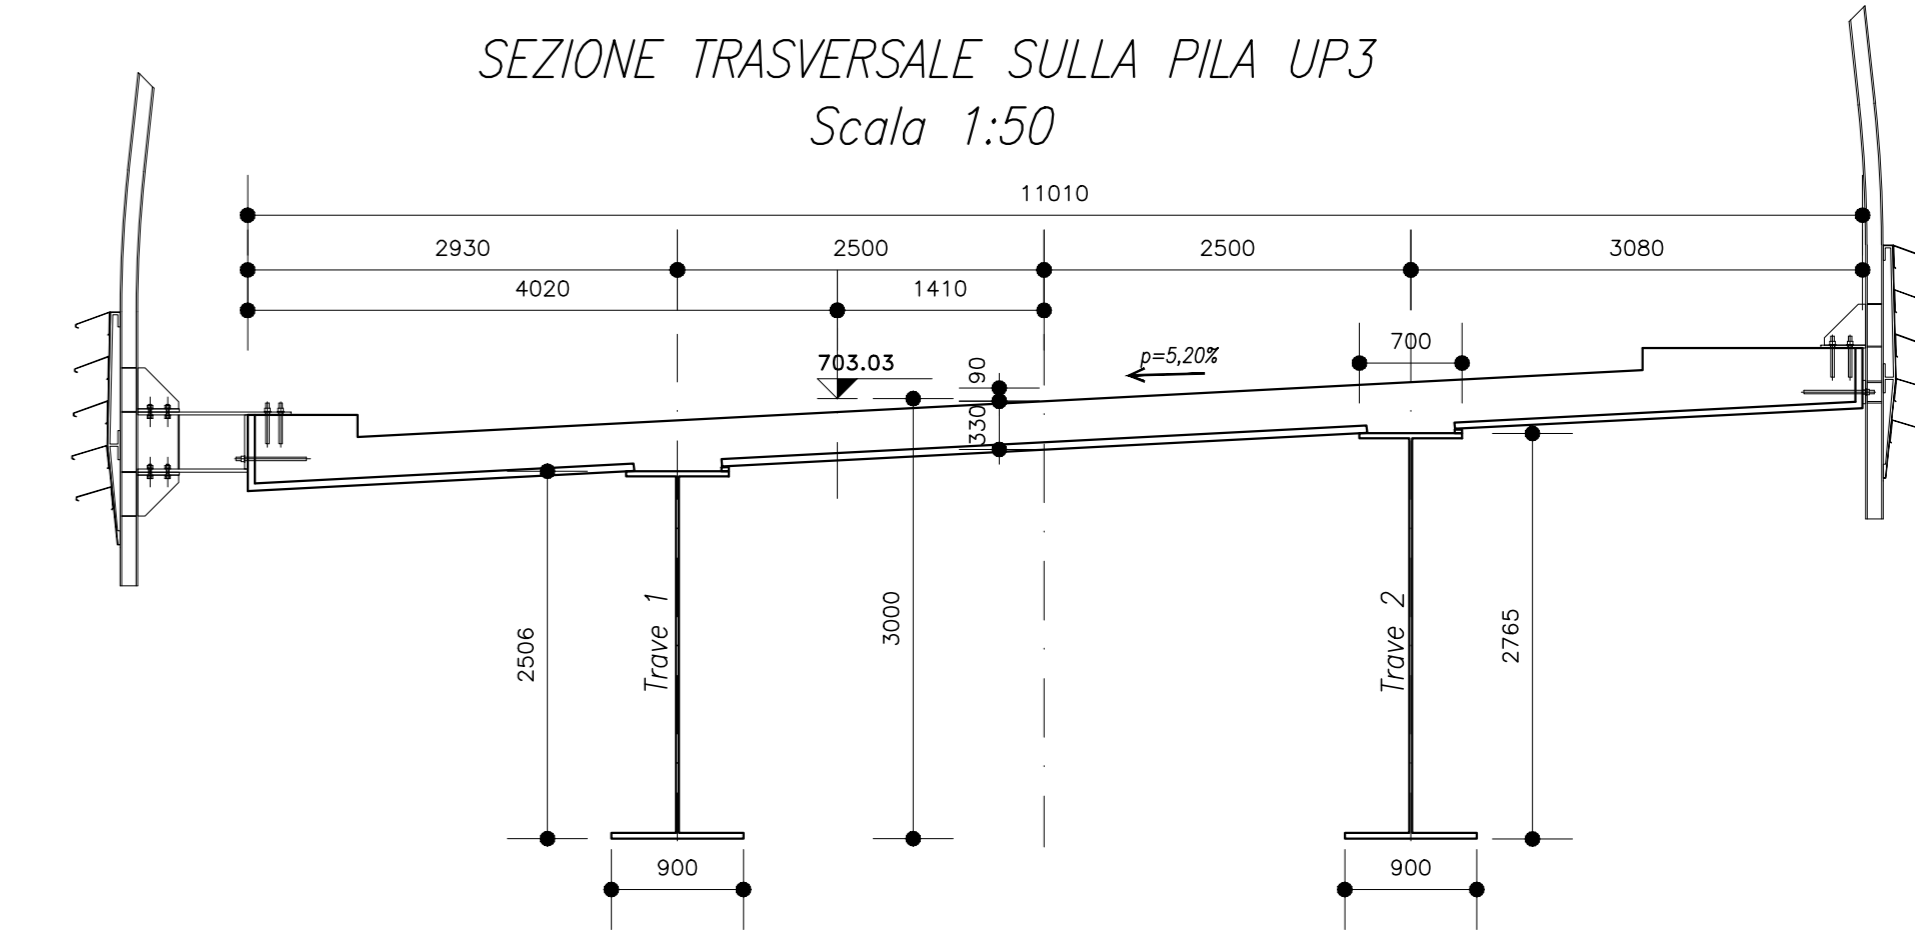

SEZIONE TRASVERSALE SULLA PILA UP4
Scala 1:50

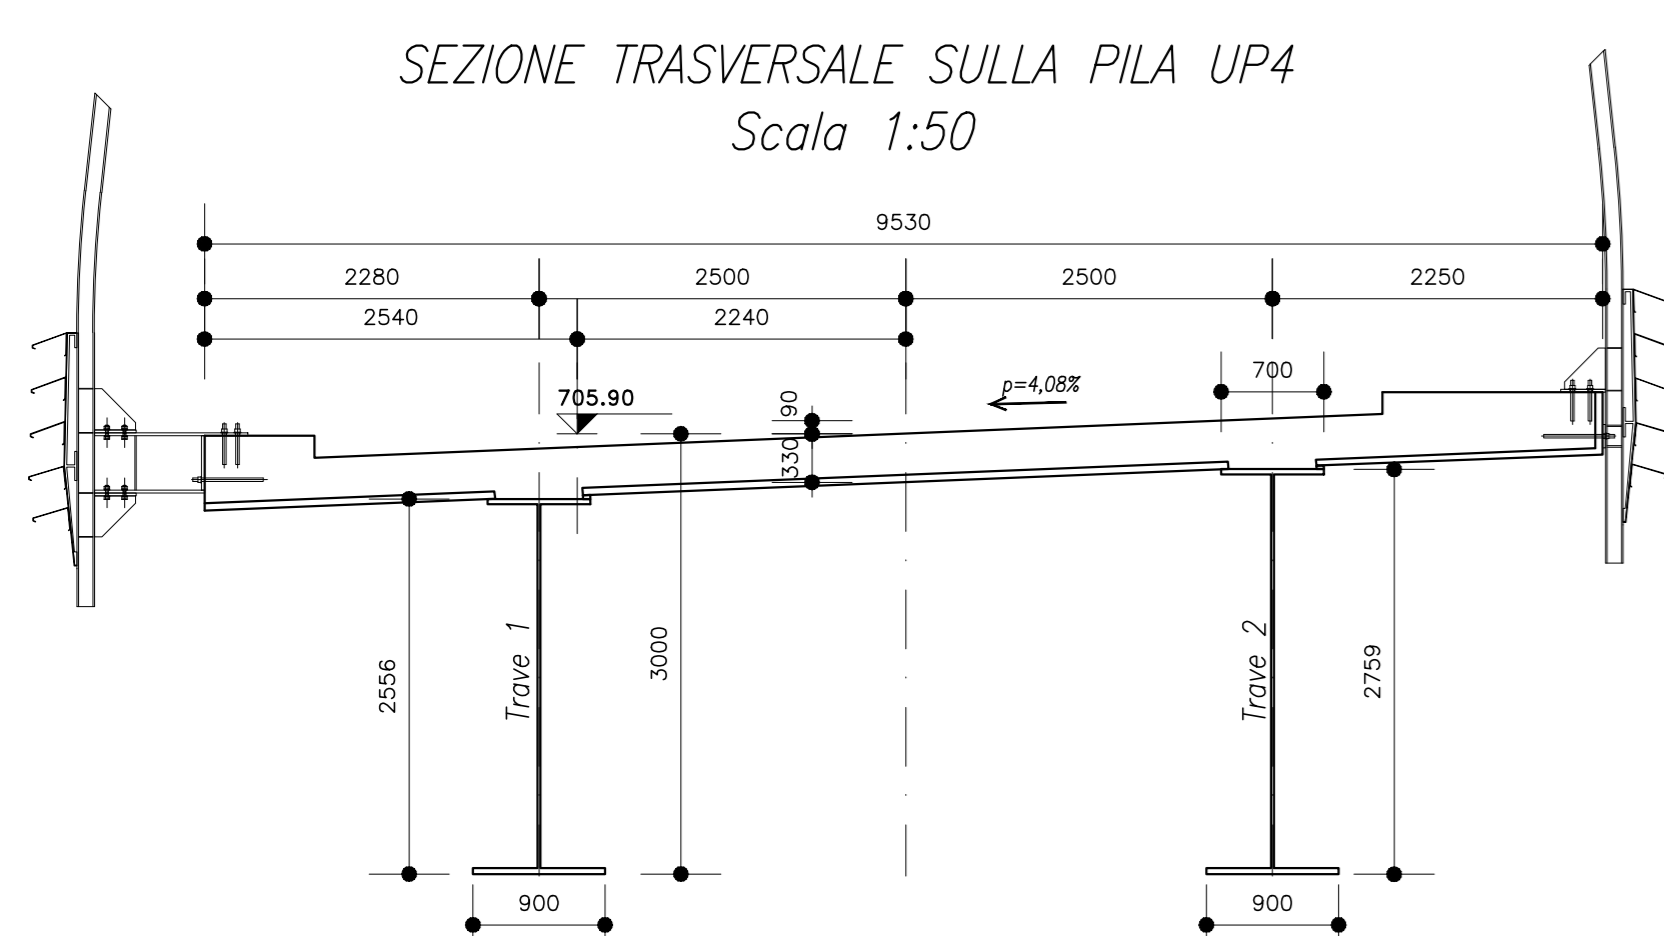


PLANIMETRIA
Scala 1:200

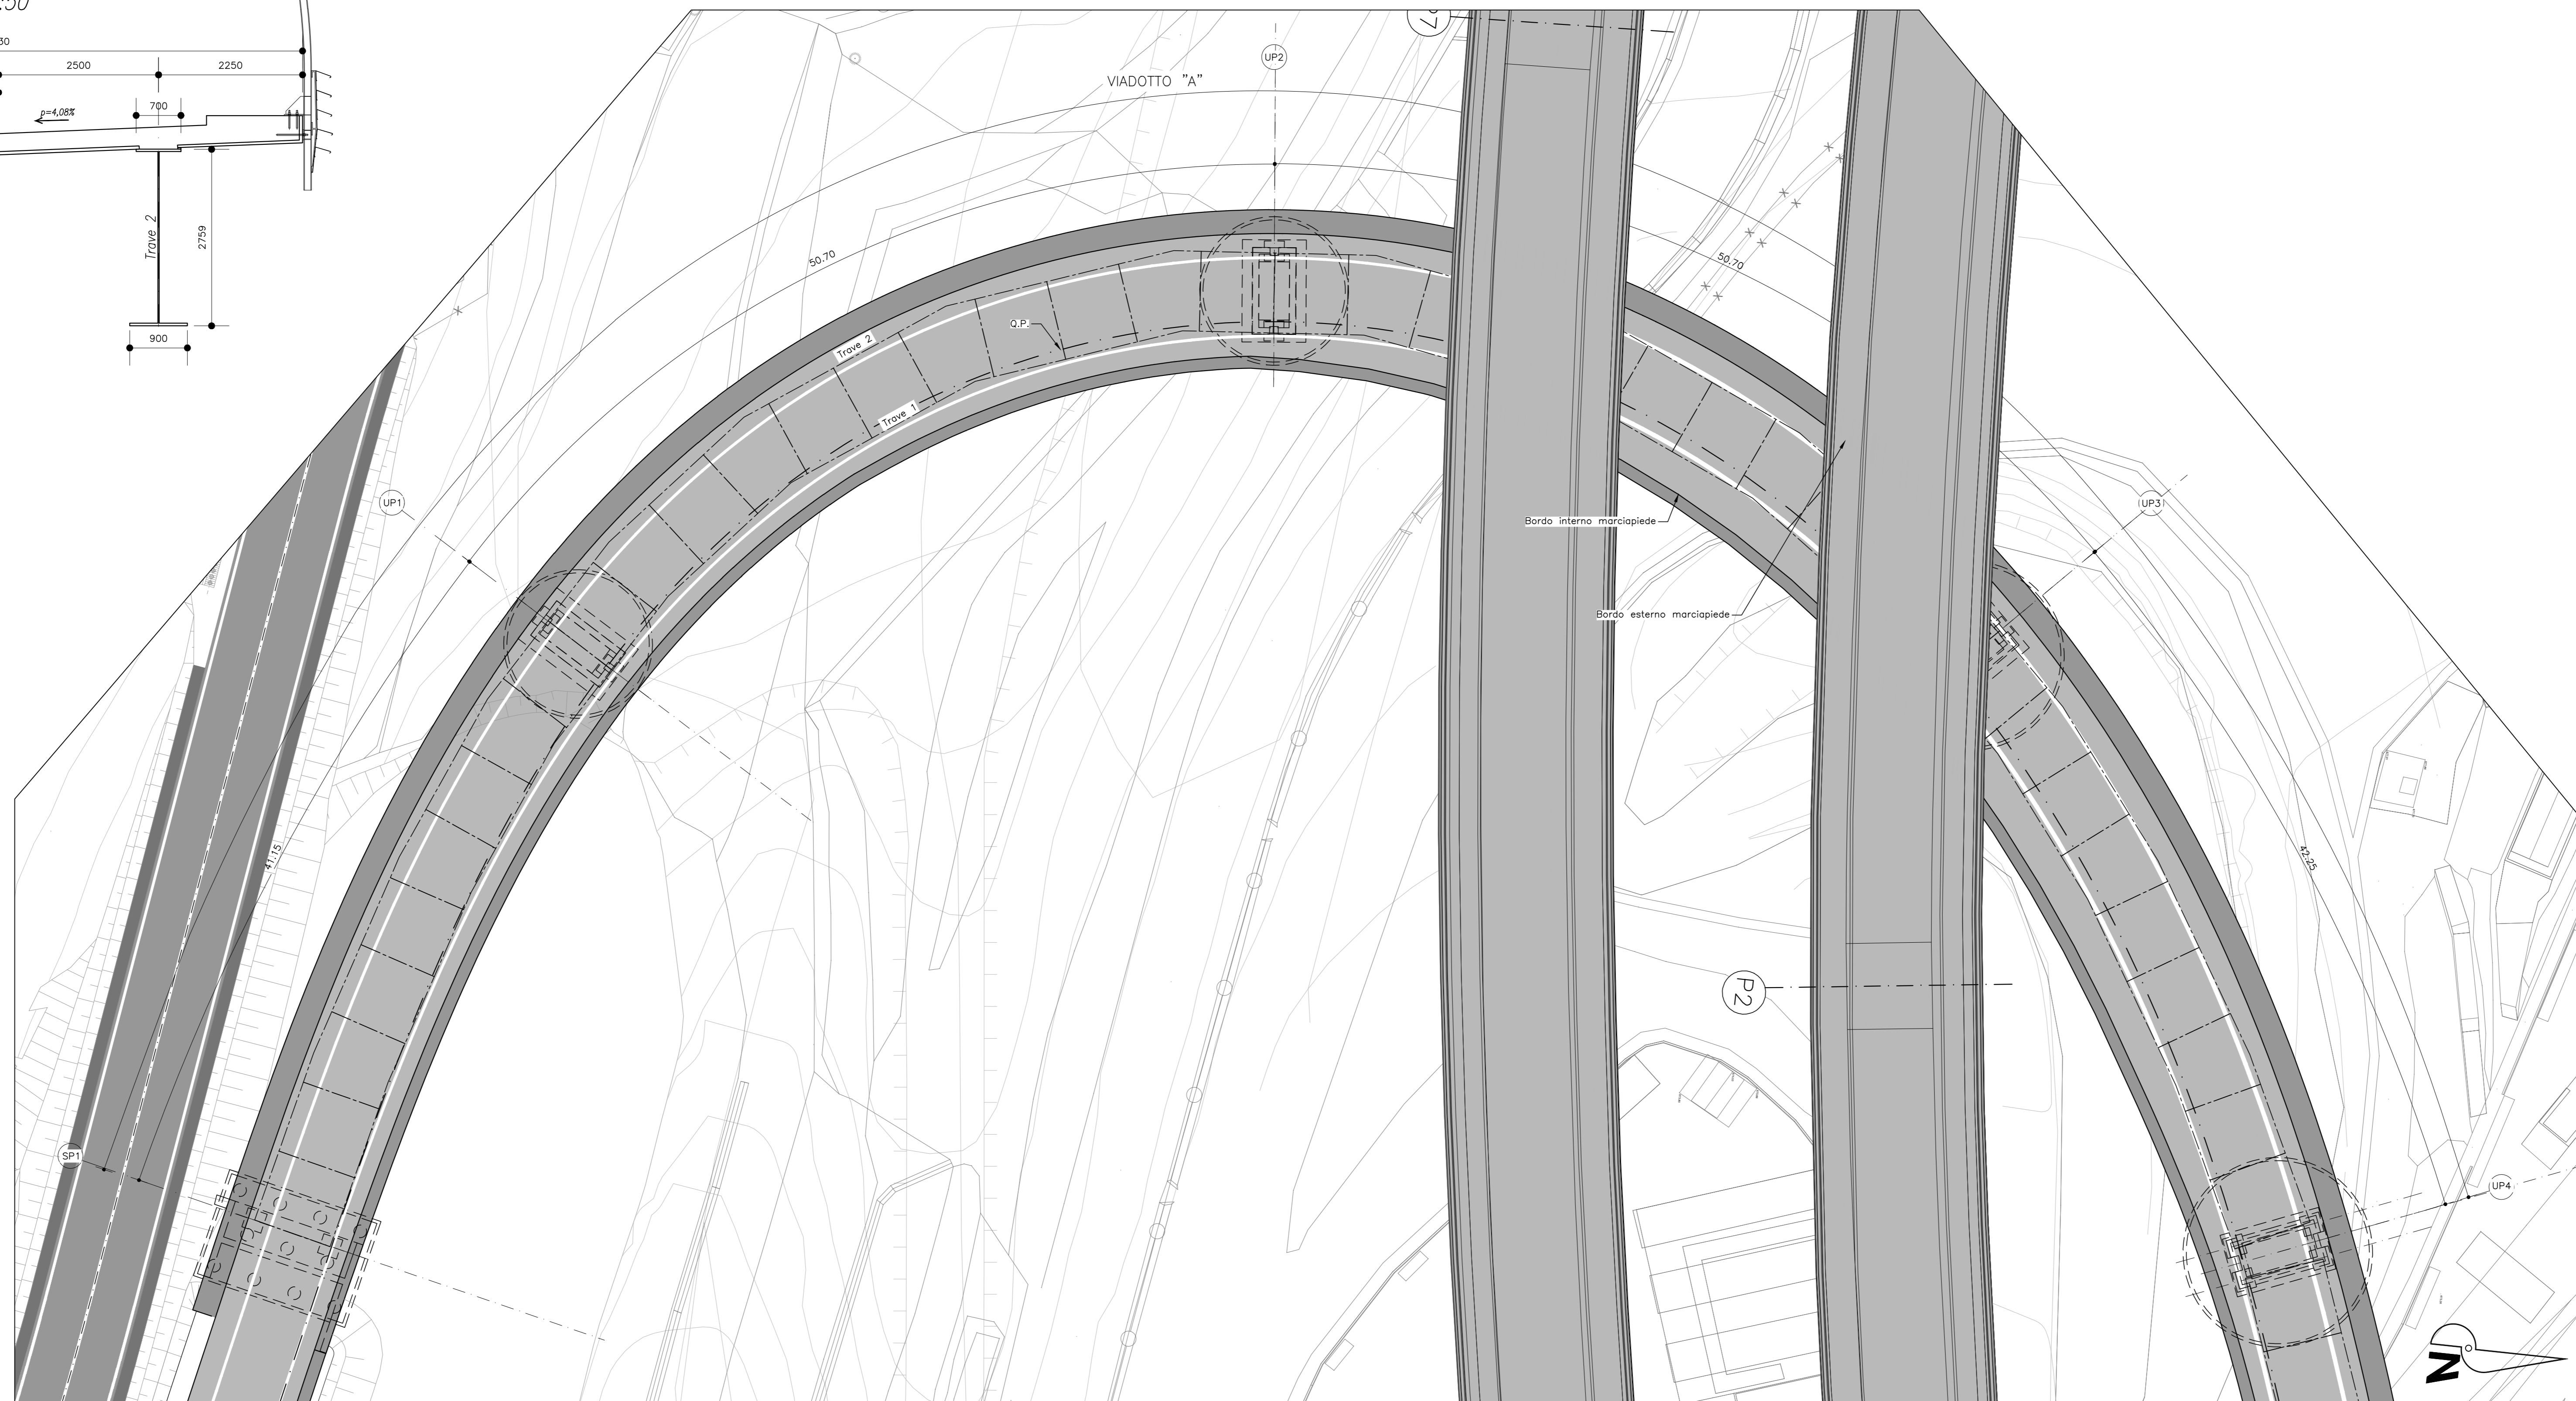

NOTA:
Per ulteriori informazioni sul tracciamento piano-altimetrico delle sovrastrutture (baglioli, carpenteria metallica e solette) ed in particolare per gli elementi non dettagliati negli elaborati 2D, riferirsi al modello 3D BIM che rappresenta una possibile soluzione costruttiva.

PIANTA CHIAVE

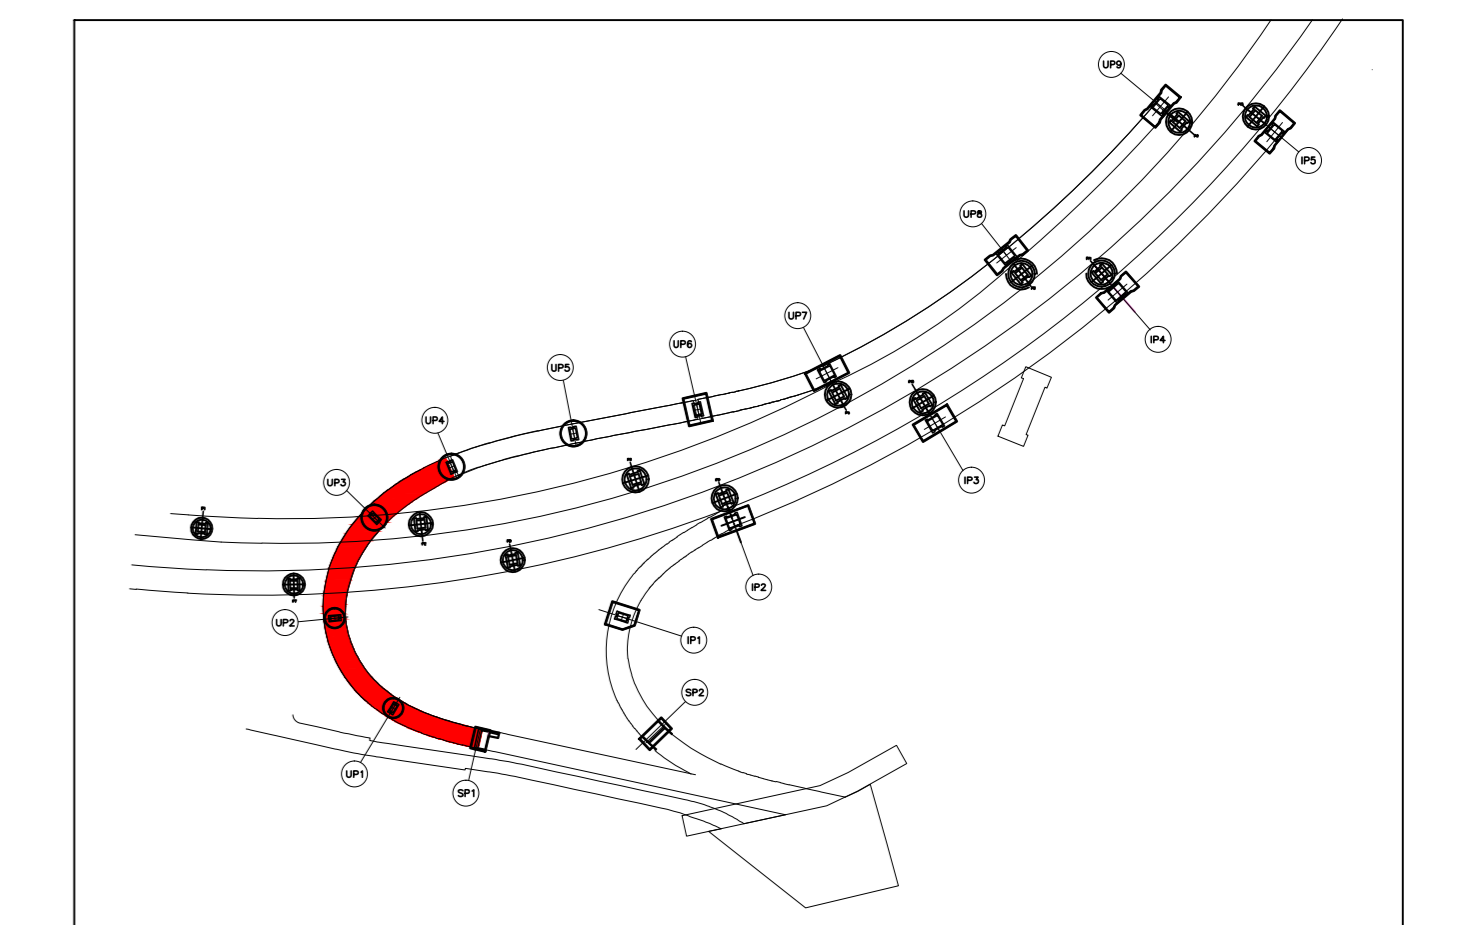

TUNNEL EUROALP L'YON TURIN

NUOVA LINEA TORINO LIONE - NOUVELLE LIGNE LYON TURIN
PARTE COMUNE ITALO-FRANCESE - PARTIE COMMUNE FRANCO-ITALIENNE
SEZIONE TRANSFRONTALIERA PARTE IN TERRITORIO ITALIANO
SECTION TRANSFRONTALIERE PARTIE EN TERRITOIRE ITALIAN

LOTTO COSTRUTTIVO 1/LOT DE CONSTRUCTION 1
CANTIERE OPERATIVO 04C/CHANTIER DE CONSTRUCTION 04C
SVINCOLO DI CHIVONTE IN FASE DI CANTIERE -
ECHANGEUR DE CHIVONTE DANS LA PHASE DE CHANTIER
PROGETTO ESECUTIVO - ETUDES D'EXECUTION
CUP C11J05000030001 - CIG 6823295927

OPERE D'ARTE
OPERE D'ARTE MAGGIORI
VIADOTTO RAMPA DI USCITA - VIADOTTO "A" - IMPALCATO - PIANTE E SEZIONI

Indice	Data	Descrizione	Autore	Verificato	Approvato
0	30/04/2017	Prima emissione Revisione di base	C. BELL'ARMI (INGENIER ENGR)	F. DIAMBER (INGENIER ENGR)	F. DIAMBER (INGENIER ENGR)
A	30/09/2017	Revisione in seguito commento TELT Revisioni sulle box costruttive TELT	C. BELL'ARMI (INGENIER ENGR)	F. DIAMBER (INGENIER ENGR)	F. DIAMBER (INGENIER ENGR)
B	29/02/2018	Modifica titoli progetto Modificazioni firme di progetto	F. LEONZI (INGENIER ENGR)	F. DIAMBER (INGENIER ENGR)	F. DIAMBER (INGENIER ENGR)

C 0 4 C C 1 6 1 6 6 N V 0 2 W 2 E C A O C 0 4 2 0 B

INFORMAZIONE PRESTAZIONE BRONZISTEMI
INFORMAZIONE SPECIALISTE

IL PROGETTISTA E INGEGNER

SCALE E LECHELLE
1:20 - 1:200

IL DIRETTORE DEI LAVORI E INGEGNER

TUNNEL EUROALP L'YON TURIN **SITAF S.p.A.**