DIAFRAMMA DI CAMPATA TIPO "DC1"
Scala 1:20

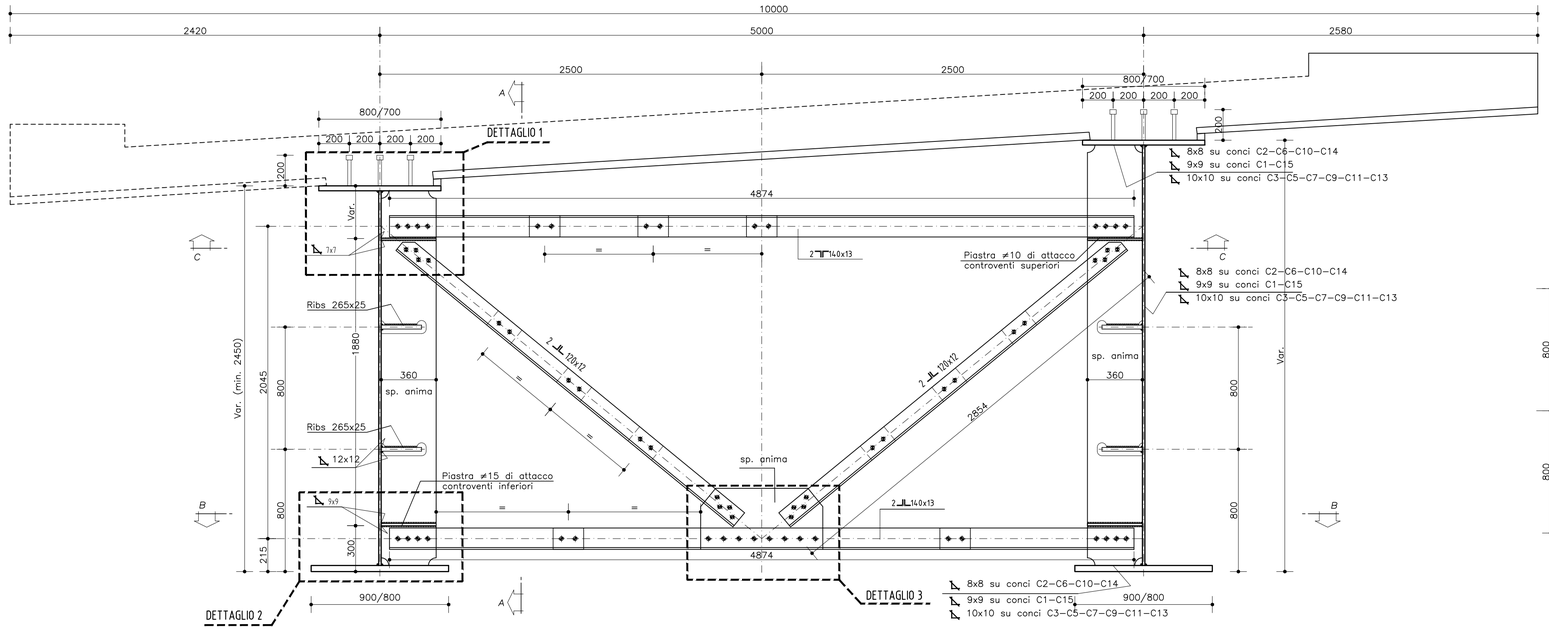

SEZIONE A-A
Scala 1:20

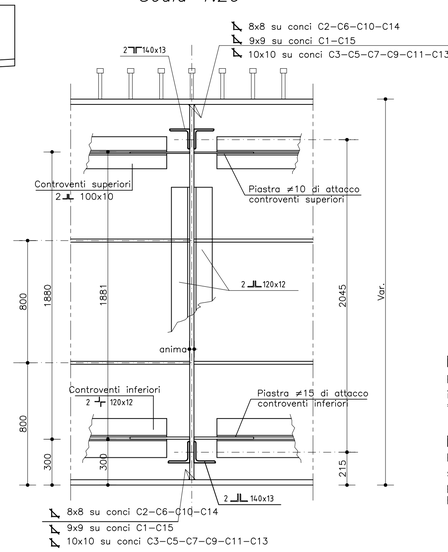

NOTA:
Per il dettaglio relativo all'intersezione tra i controventi (superiori ed inferiori) vedere dettaglio nell'elaborato NV02_W_2_E_PC_OC_0426_A "PARTICOLARI COSTRUTTIVI".

NOTA:
Per ulteriori informazioni sul tracciamento plano-altimetrico delle sovrastrutture (baggioli, carpenteria metallica e solette) ed in particolare per gli elementi non dettagliati negli elaborati 2D, riferirsi al modello 3D BIM che rappresenta una possibile soluzione costruttiva.

SEZIONE ORIZZONTALE C-C
Scala 1:20

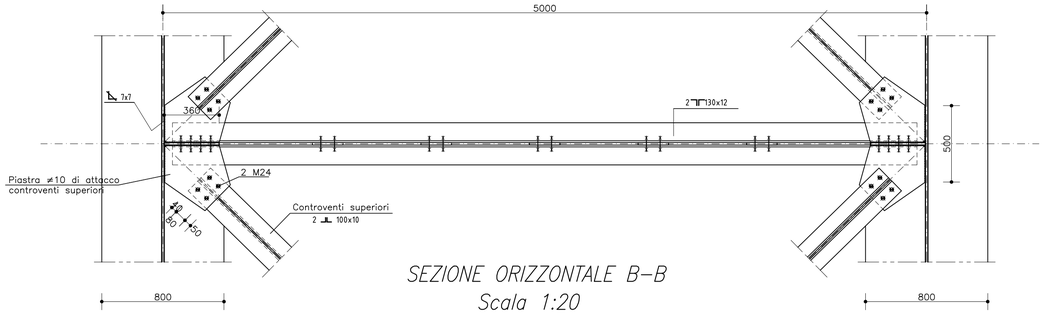

SEZIONE ORIZZONTALE B-B
Scala 1:20

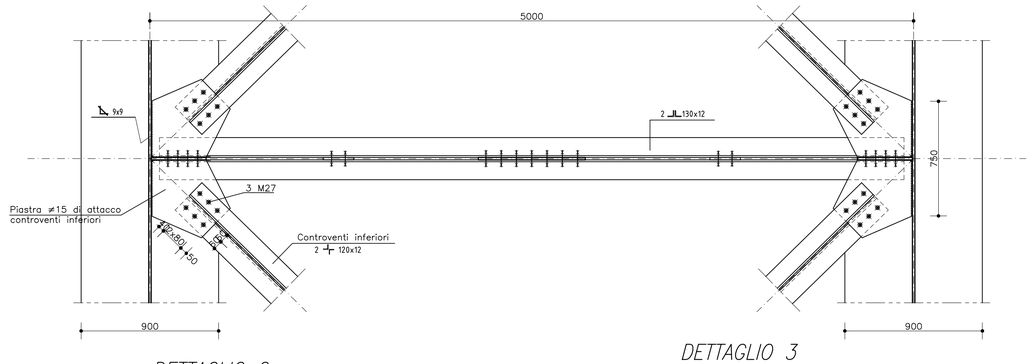

DETTAGLIO 1
Scala 1:10

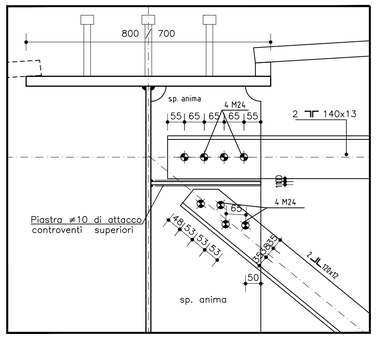

DETTAGLIO 2
Scala 1:10

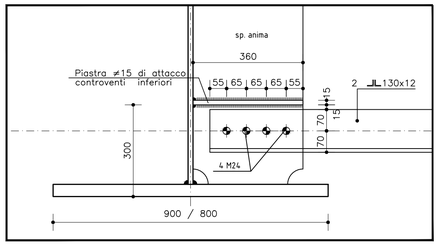

DETTAGLIO 3
Scala 1:10

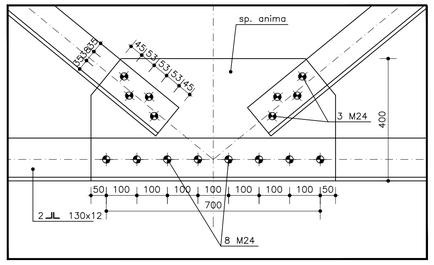

NOTE GENERALI
- Misure e dimensioni in mm.
- Quote altimetriche in mt.
- E' necessario movimentare la trave con bilancini di presa in modo da evitare svergolamenti anomali in fase di sollevamento.

SIMBOLOGIA:

BULL. M16 PIOLI ø22 | BULL. M22 | BULL. M24 | BULL. M27

TUNNEL EURALPIN LYON TURIN

SITAF S.p.A

NUOVA LINEA TORINO LIONE - NOUVELLE LIGNE LYON TURIN
PARTE COMUNE ITALO-FRANCESE - PARTIE COMMUNE FRANCO-ITALIENNE
SEZIONE TRANSFRONTALIERA PARTE IN TERRITORIO ITALIANO
SECTION TRANSFRONTALIERE PARTIE EN TERRITOIRE ITALIEN

LOTTO COSTRUTTIVO 1/LOT DE CONSTRUCTION 1
CANTIERE OPERATIVO 04C/CHANTIER DE CONSTRUCTION 04C
SVINCOLO DI CHIOMONTE IN FASE DI CANTIERE -
ECHANGEUR DE CHIOMONTE DANS LA PHASE DE CHANTIER
PROGETTO ESECUTIVO - ETUDES D'EXECUTION
CUP C11J05000030001 - CIG 6823295927

OPERE D'ARTE

OPERE D'ARTE MAGGIORI

VIADOTTO RAMPA DI USCITA - VIADOTTO "A" - IMPALCATO - DIAFRAMMI DI CAMPATA DC1

Indice	Date / Data	Modifications / Modifiche	Etabli par / Concepito da	Vérifié par / Controllato da	Autorisé par / Autorizzato da
0	30/04/2017	Prima emissione Première diffusion	C.BELTRAMI (-)	L.BARBERIS (MUSINET ENG.)	F.D'AMBRA (MUSINET ENG.)
A	30/09/2017	Revisione a seguito commenti TELT Révision suite aux commentaires TELT	C.BELTRAMI (-)	L.BARBERIS (MUSINET ENG.)	F.D'AMBRA (MUSINET ENG.)
B	29/06/2018	Modifica titolo progetto Modifications titre du project	P.LESCE (MUSINET ENG.)	P.D'ALOISIO (MUSINET ENG.)	L.BARBERIS (MUSINET ENG.)

Cod. Lav. / Cod. Trav.	Lotto/Lot	Contratto/Contrat	Opera/Oeuvre	Tratto / Tronçon	Parte / Partie
C04C	C1616	NV02		W	2

Fase / Phase	Tipo documento / Type de document	Oggetto / Object	Numero documento / Numéro de document	Indice / Index
ECA	OC	0422		B

INTEGRAZIONE PRESTAZIONI SPECIALISTICHE/
INTÉGRATION SPÉCIALISTE
Dott. Ing. Piero D'ALOISIO
Albo di Torino
N° 5193 S

IL PROGETTISTA/LE DESIGNER
Dott. Arch. Corrado GIOVANNETTI
Albo di Torino
N° 2736

L'APPALTATORE/L'ENTREPRENEUR

IL DIRETTORE DEI LAVORI/LE MAÎTRE D'ŒUVRE

SCALA / ÉCHELLE
1:20 - 1:10

TELT sas - Savoie Technolac - Bâtiment "Homère"
13 allée du Lac de Constance - CS 90281 - 73375 Le Bourget du Lac Cedex (France)
Tél. +33 (0) 4 79 68 90 30 - Fax +33 (0) 4 79 68 92 15
RCS Chambéry 439 596 952 - TVA FR 03439596952
Propriété TELT Tous droits réservés - Propriété TELT Tutti i diritti riservati

SITAF Soc. in Sv Gallerie 2 - 10059 Susa TO (Italia)
Tel. +39 (0) 12 25 57 411 - Fax +39 (0) 12 25 57 420
C.F. e P.IVA 00513170019
Proprietà SITAF Tous droits réservés - Proprietà SITAF Tutti i diritti riservati

COD. FILE: NV02 W 2 E CA OC 0422 B