DIAFRAMMA SU SPALLA
Scala 1:20

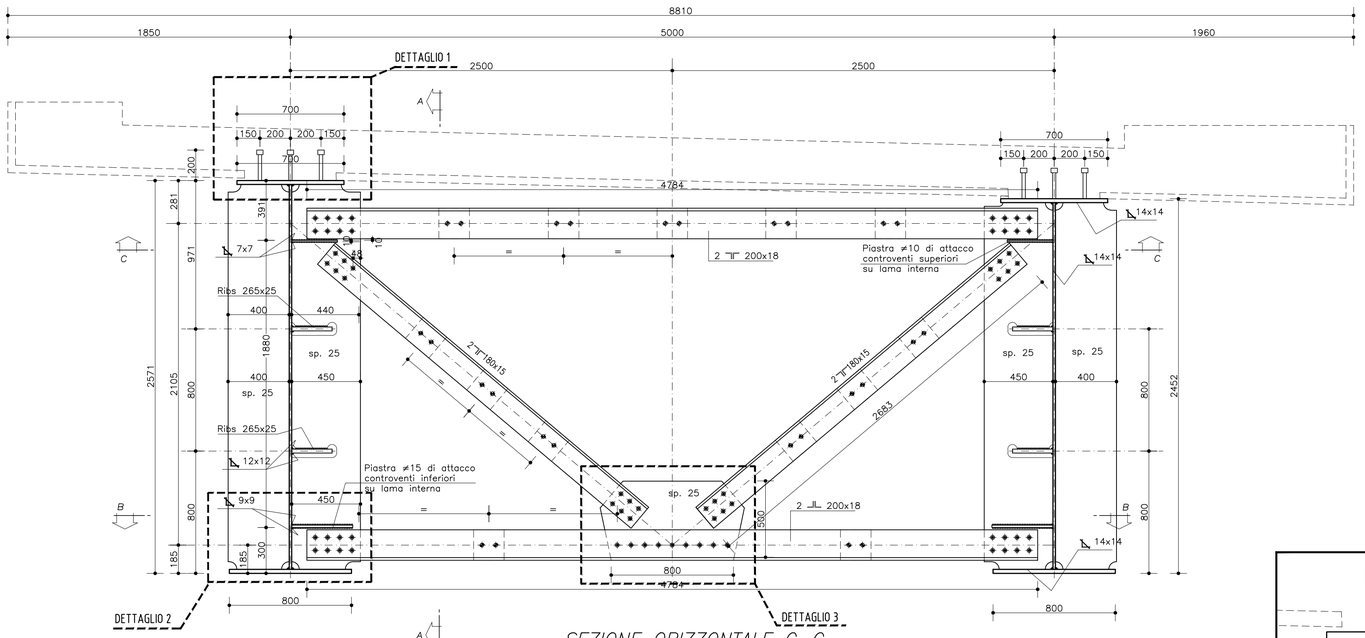

SEZIONE ORIZZONTALE C–C
Scala 1:20

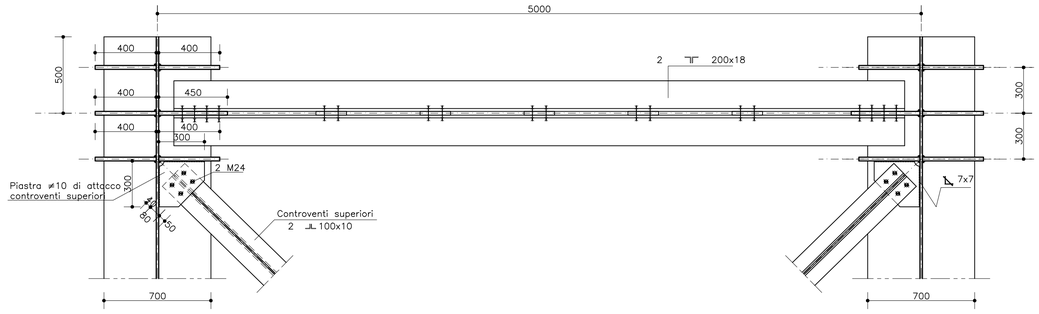

SEZIONE ORIZZONTALE B–B
Scala 1:20

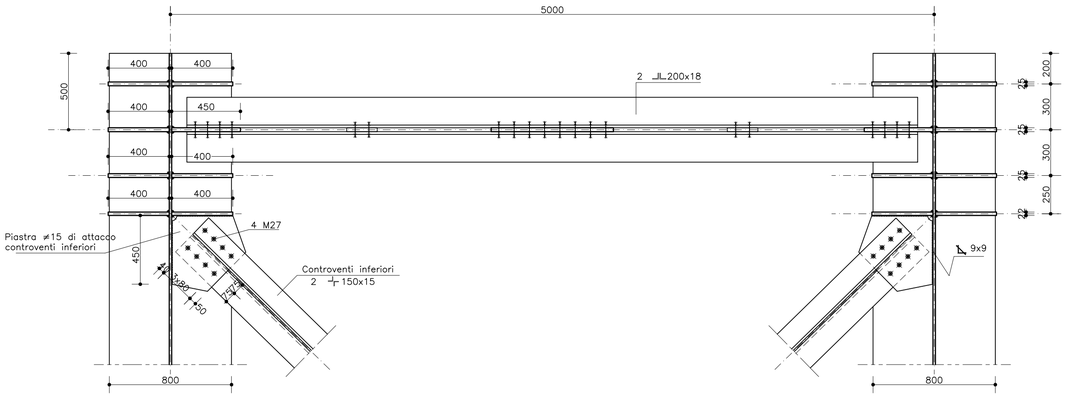

SEZIONE A–A
Scala 1:20

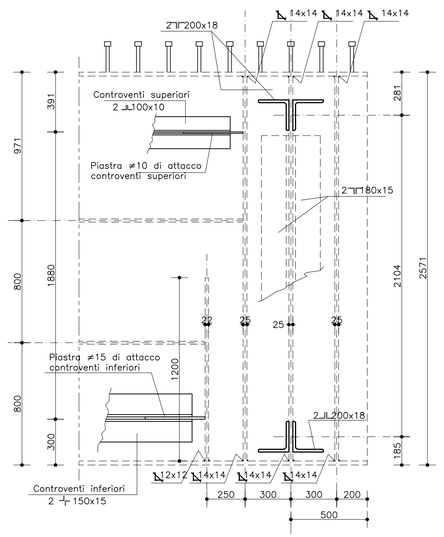

DETTAGLIO 1
Scala 1:10

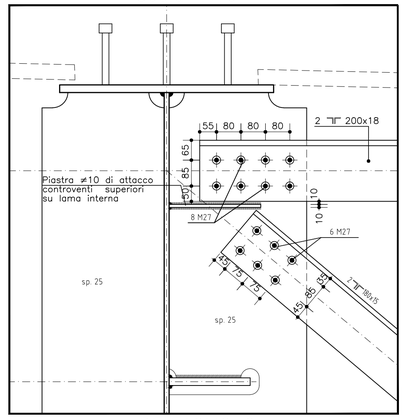

DETTAGLIO 2
Scala 1:10

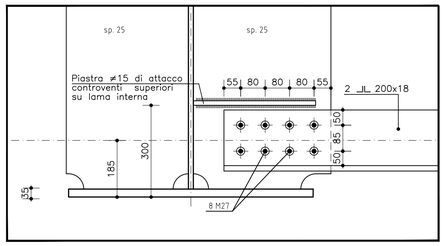

DETTAGLIO 1
Scala 1:10

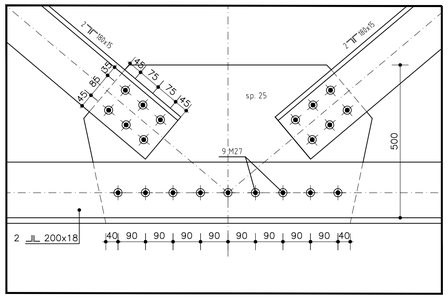

NOTA:
Per il dettaglio relativo all'intersezione tra i controventi (superiori ed inferiori) vedere dettaglio nell'elaborato NV02_W_2_E_PC_OC_0426_A "PARTICOLARI COSTRUTTIVI".

NOTA:
Per ulteriori informazioni sul tracciamento plano–altimetrico delle sovrastrutture (baggioli, carpenteria metallica e solette) ed in particolare per gli elementi non dettagliati negli elaborati 2D, riferirsi al modello 3D BIM che rappresenta una possibile soluzione costruttiva.

NOTE GENERALI
- Misure e dimensioni in mm.
- Quote altimetriche in mt.
- E' necessario movimentare la trave con bilancini di presa in modo da evitare svergolamenti anomali in fase di sollevamento.

SIMBOLOGIA:

BULL. M16 PIOLI ø22 | BULL. M22 | BULL. M24 | BULL. M27

TUNNEL EURALPIN LYON TURIN

SITAF S.p.A

NUOVA LINEA TORINO LIONE - NOUVELLE LIGNE LYON TURIN
PARTE COMUNE ITALO-FRANCESE - PARTIE COMMUNE FRANCO-ITALIENNE
SEZIONE TRANSFRONTALIERA PARTE IN TERRITORIO ITALIANO
SECTION TRANSFRONTALIERE PARTIE EN TERRITOIRE ITALIEN

LOTTO COSTRUTTIVO 1/LOT DE CONSTRUCTION 1
CANTIERE OPERATIVO 04C/CHANTIER DE CONSTRUCTION 04C
SVINCOLO DI CHIOMONTE IN FASE DI CANTIERE -
ECHANGEUR DE CHIOMONTE DANS LA PHASE DE CHANTIER
PROGETTO ESECUTIVO - ETUDES D'EXECUTION
CUP C11J05000030001 - CIG 6823295927

OPERE D'ARTE

OPERE D'ARTE MAGGIORI

VIADOTTO RAMPA DI USCITA - VIADOTTO "A" - IMPALCATO - DIAFRAMMI SU SPALLA

Indice	Date / Data	Modifications / Modifiche	Etabli par / Concepito da	Vérifié par / Controllato da	Autorisé par / Autorizzato da
0	30/04/2017	Prima emissione Première diffusion	C.BELTRAMI (-)	L.BARBERIS (MUSINET ENG.)	F.D'AMBRA (MUSINET ENG.)
A	30/09/2017	Revisione a seguito commenti TELT Révision suite aux commentaires TELT	C.BELTRAMI (-)	L.BARBERIS (MUSINET ENG.)	F.D'AMBRA (MUSINET ENG.)
B	296/06/2018	Modifica titolo progetto Modifications titre du project	P.LESCE (MUSINET ENG.)	P.D'ALOISIO (MUSINET ENG.)	L.BARBERIS (MUSINET ENG.)

Cod. Lav. / Cod. Trav.	Lotto/Lot	Contratto/Contrat	Opera/Oeuvre	Tratto/Tronçon	Parte/Partie
C 0 4 C	C 1 6 1 6	N V 0 2	W 2		

Fase/Phase	Tipo documento/Type de document	Oggetto/Object	Numero documento/Numéro de document	Indice/Index
E C A	O C	0 4 2 4		B

INTEGRAZIONE PRESTAZIONI SPECIALISTICHE/ INTÉGRATION SPÉCIALISTE
MUSINET engineering
Dott. Ing. Piero D'ALOISIO
Albo di Torino
N° 5193 S

SCALA / ÉCHELLE
1:20 - 1:10

IL PROGETTISTA/LE DESIGNER
MUSINET engineering
Dott. Arch. Corrado GIOVANNETTI
Albo di Torino
N° 2736

L'APPALTATORE/L'ENTREPRENEUR

IL DIRETTORE DEI LAVORI/LE MAÎTRE D'ŒUVRE

TELT sas - Savoie Technolac - Salle Homère
13 allée du Lac de Constance - CS 90 281 - 73375 Le Bourget du Lac Cedex (France)
Tél. +33 (0) 4 79 68 56 80 - Fax: +33 (0) 4 79 68 56 75
RCS Chambéry 439 556 952 - TVA FR 03439556952
Propriété TELT Tous droits réservés - Propriété TELT Tutti i diritti riservati

SITAF Soc. in. San Giuliano, 2 – 10059 Susa TO (Italia)
Tel. +39 (0) 12 262 1 - Fax +39 (0) 12 262 2336
C.F. e P.IVA 00513120018
Proprietà SITAF Tous droits réservés - Proprietà SITAF Tutti i diritti riservati

COD. FILE: NV02 W 2 E CA OC 0424 B