




Pianta armatura longitudinale  
Scala 1:50

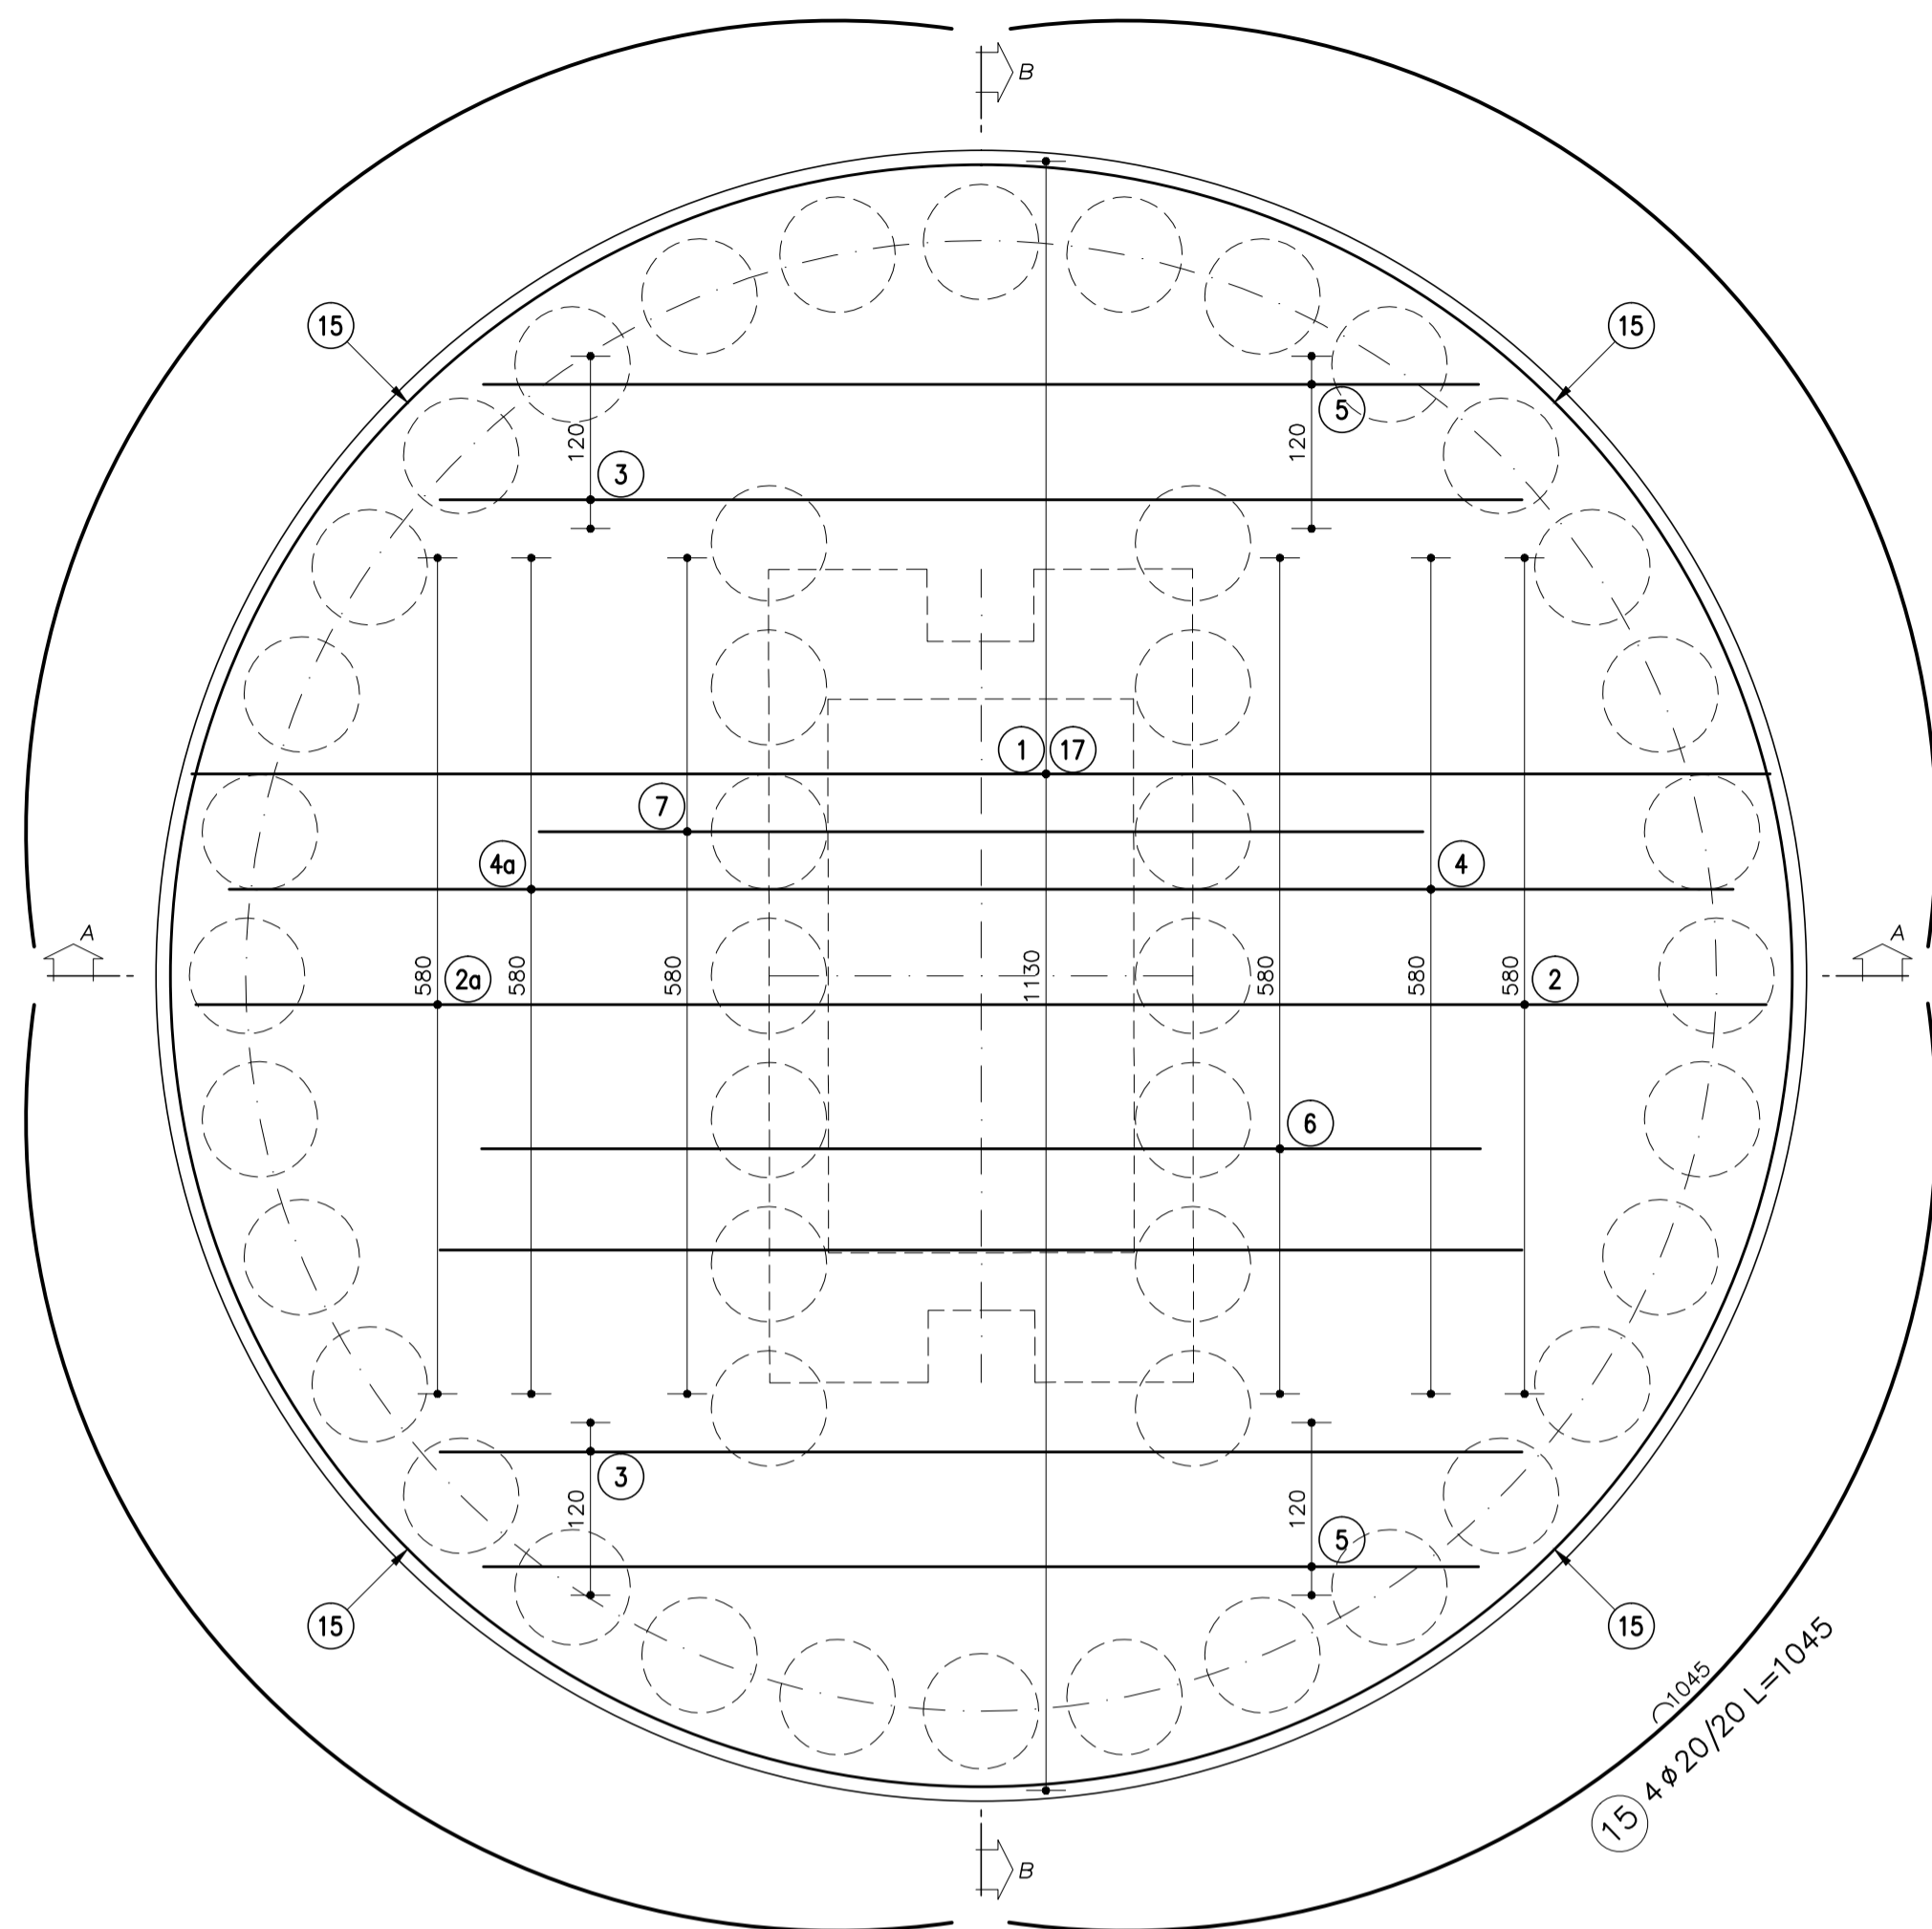



Pianta armatura trasversale  
Scala 1:50

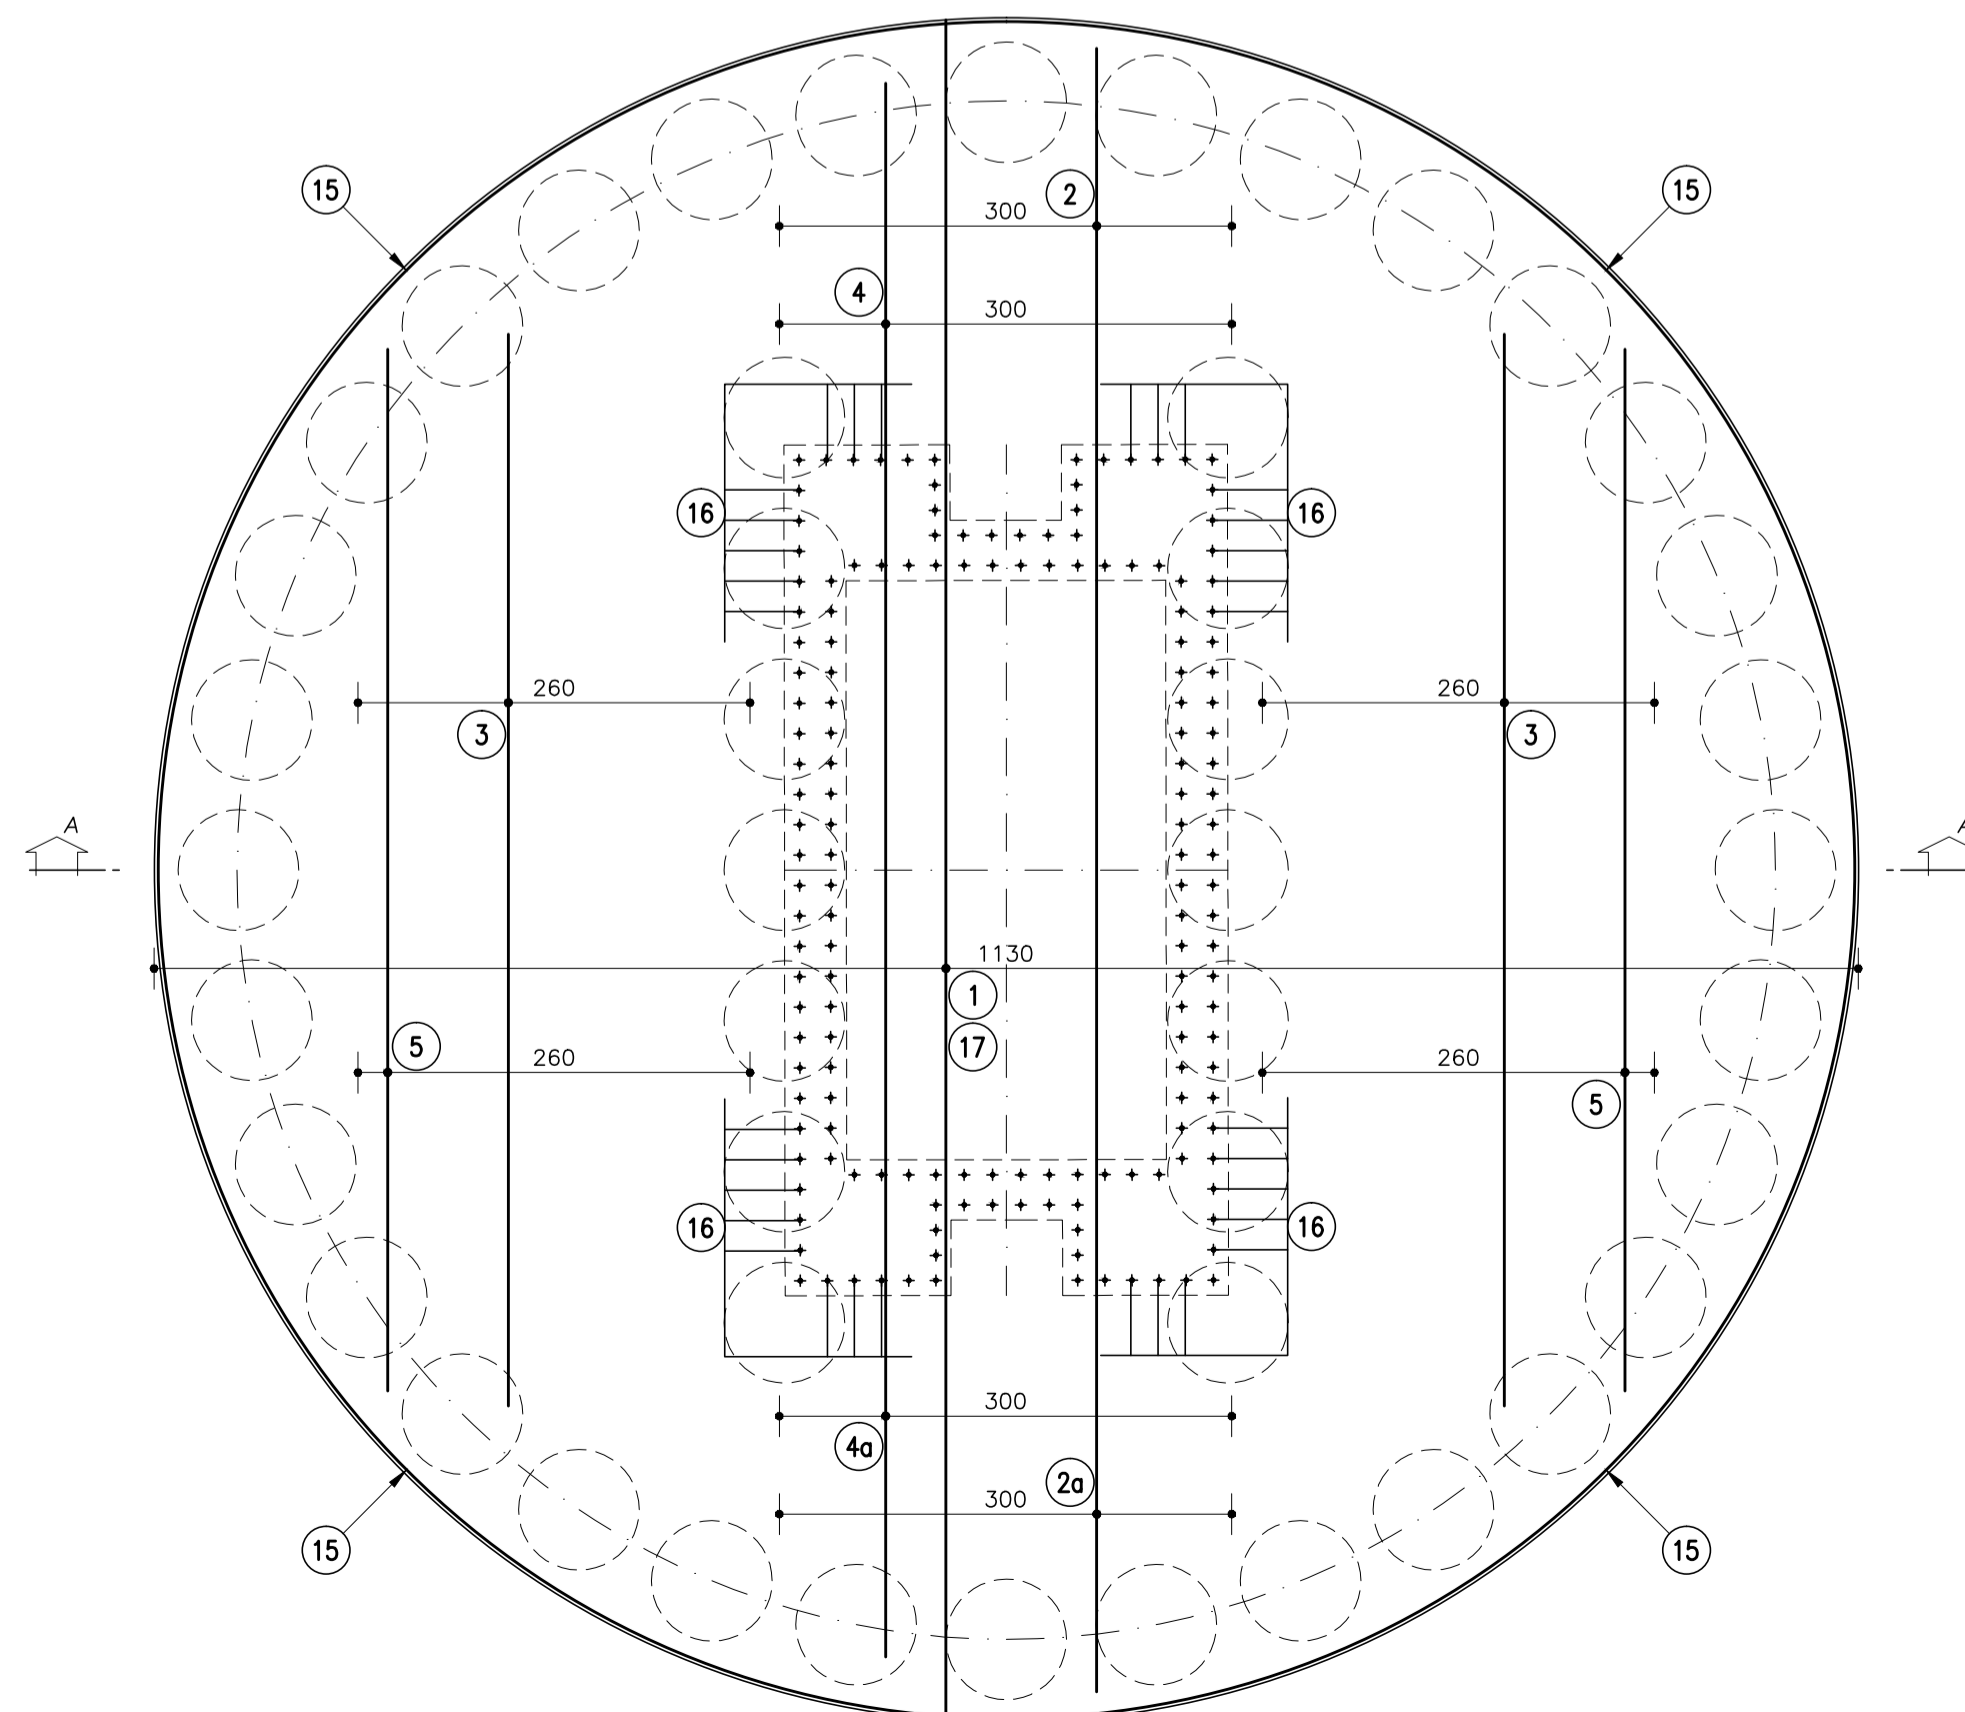

Sezione A-A  
Scala 1:50

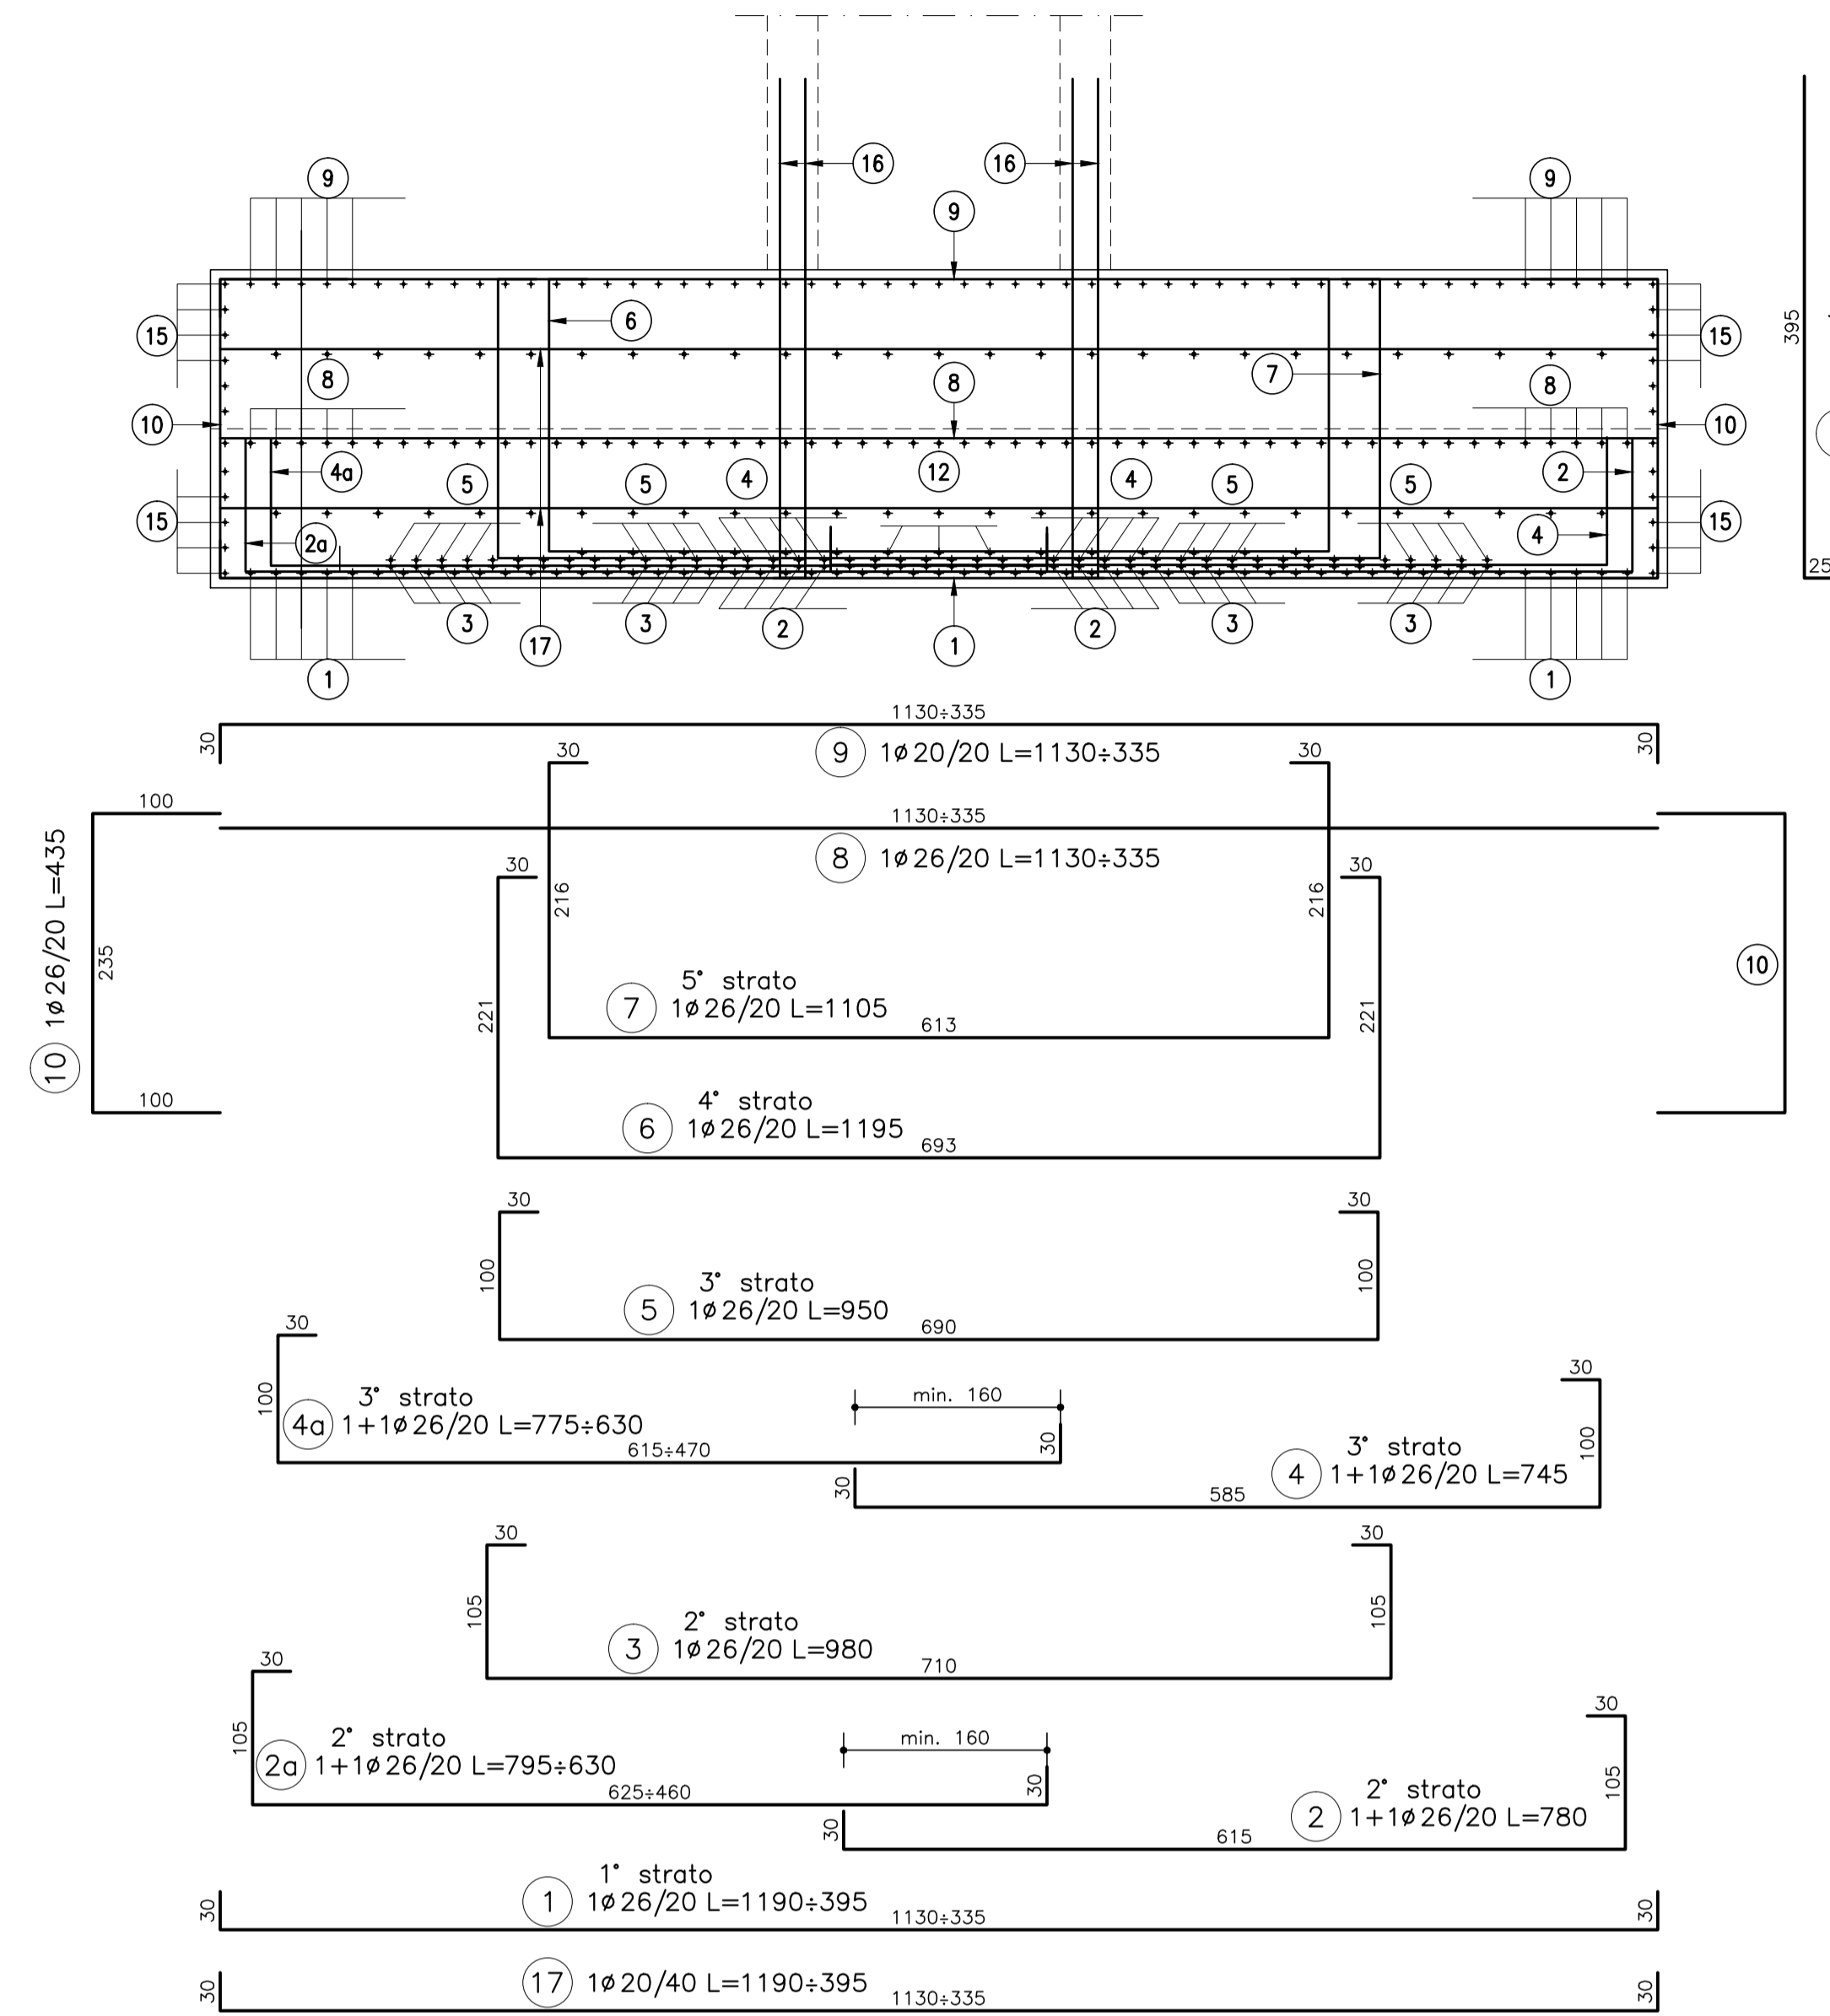

Sezione B-B  
Scala 1:50

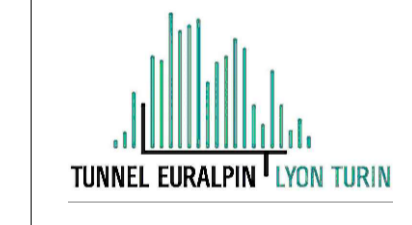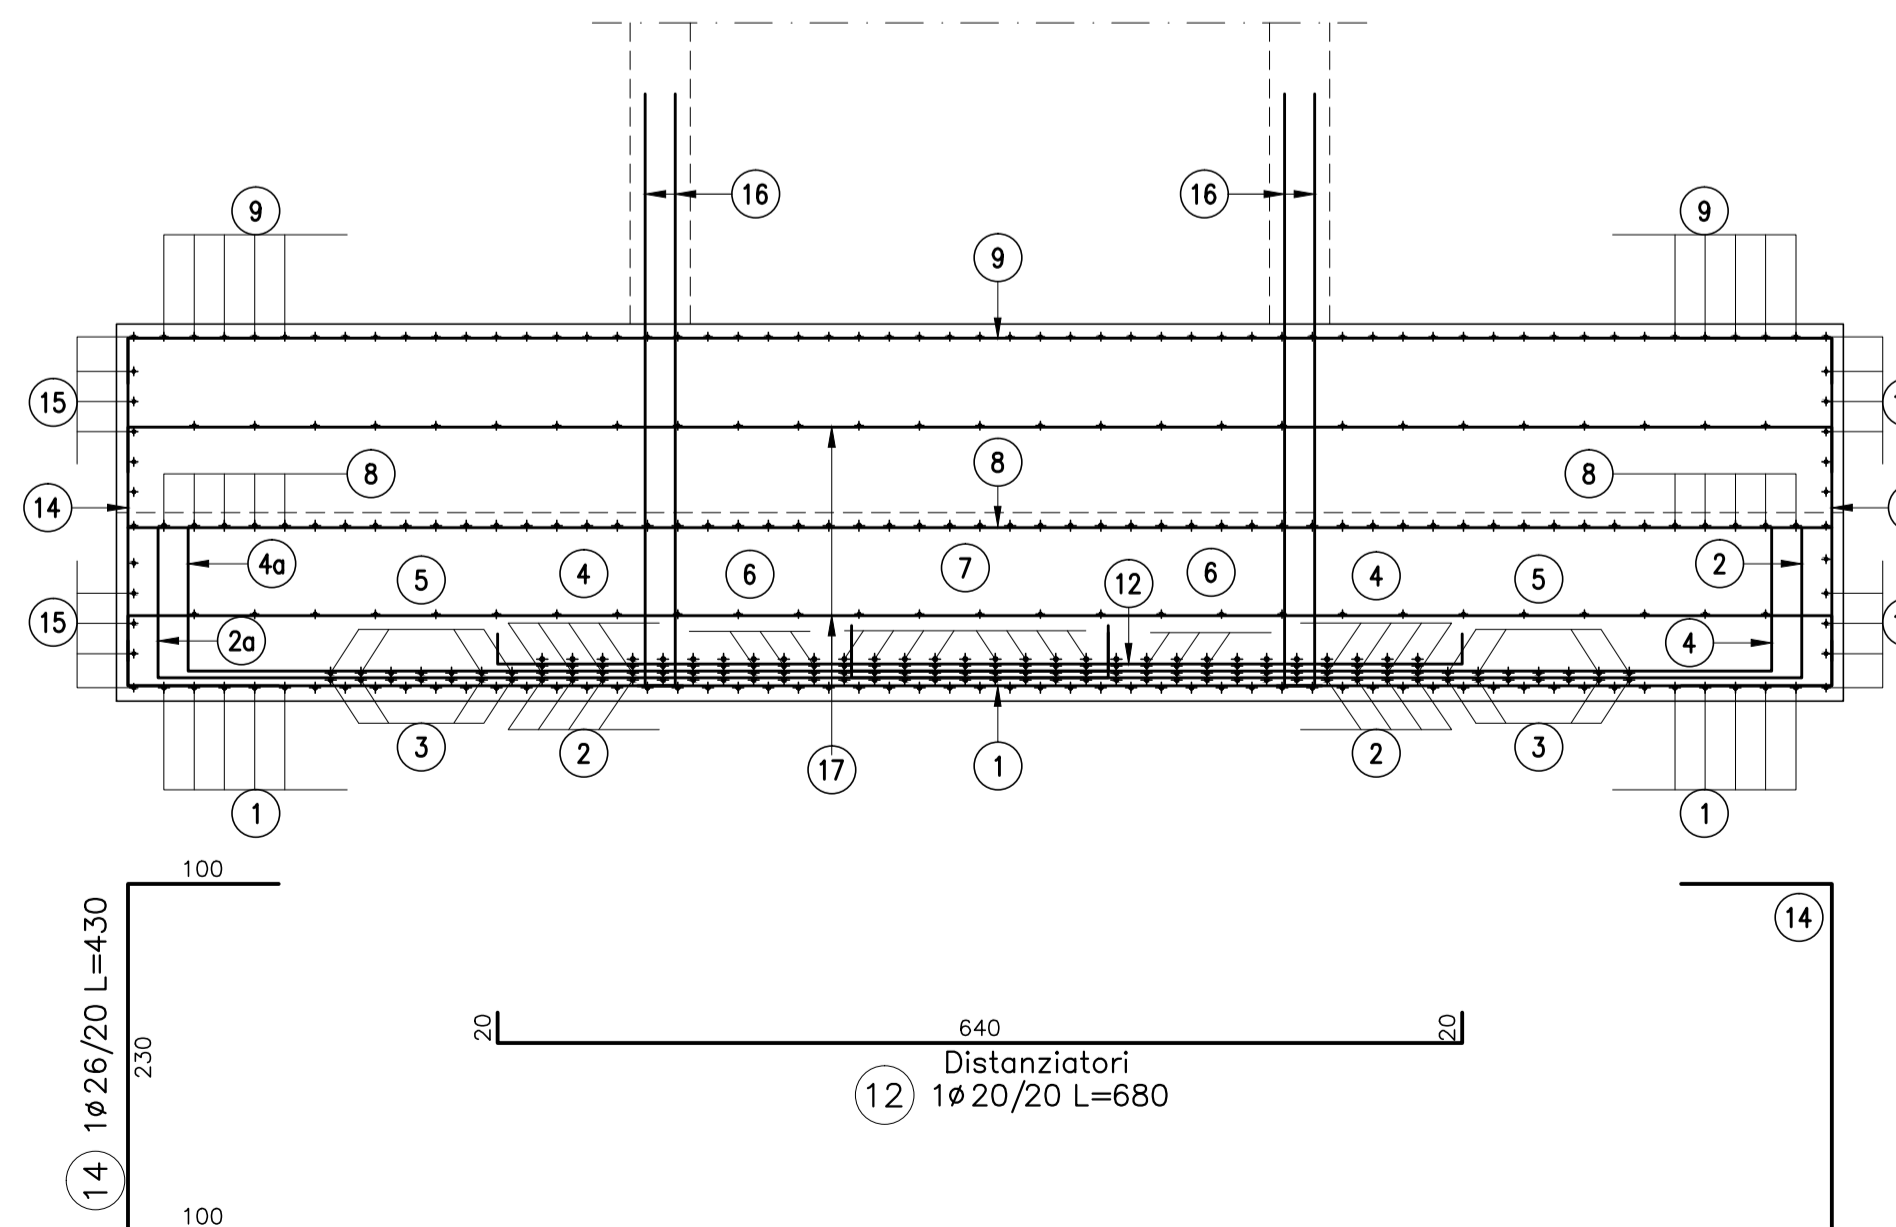

NUOVA LINEA TORINO LIONE - NOUVELLE LIGNE LYON TURIN  
PARTE COMUNE ITALO-FRANCESE - PARTIE COMMUNE FRANCO-ITALIENNE  
SEZIONE TRANSFRONTALIERA PARTE IN TERRITORIO ITALIANO  
SECTION TRANSFRONTALIERE PARTIE EN TERRITOIRE ITALIEN  
LOTTO COSTRUTTIVO 1/LOT DE CONSTRUCTION 1  
CANTIERE OPERATIVO 04C/CHANTIER DE CONSTRUCTION 04C  
SVINCOLO DI CHIOMONTE IN FASE DI CANTIERE -  
ECHANGEUR DE CHIOMONTE DANS LA PHASE DE CHANTIER  
PROGETTO ESECUTIVO - ETUDES D'EXECUTION  
CUP C11J05000030001 - CIG 6823295927

OPERE D'ARTE  
OPERE D'ARTE MAGGIORI  
RAMPA DI USCITA - VIADOTTO "B" - FONDAZIONI - ARMATURE

| Indice | Data / Data | Modificazioni / Modifs  | Elaborato per / Concepito da | Verificato per / Controllato da | Autorizzato per / Autorizzato da |
|--------|-------------|---|------------------------------|---------------------------------|----------------------------------|
| 0      | 30/04/2017  | Prima emissione<br>Première diffusion                                     | C.BELTRAMI<br>(-)            | L.BARBBERIS<br>(MUSINET ENG.)   | F.D'AMBRA<br>(MUSINET ENG.)      |
| A      | 30/09/2017  | Revisione a seguito commenti TELT<br>Révision suite aux commentaires TELT | C.BELTRAMI<br>(-)            | L.BARBBERIS<br>(MUSINET ENG.)   | F.D'AMBRA<br>(MUSINET ENG.)      |
| B      | 28/06/2018  | Modifica titolo progetto<br>Modifications titre du projet                 | P.LESCE<br>(MUSINET ENG.)    | P.D'ALDISO<br>(MUSINET ENG.)    | L.BARBBERIS<br>(MUSINET ENG.)    |

|                     |   |   |   |   |   |   |   |   |   |   |   |   |   |   |   |
|---------------------|---|---|---|---|---|---|---|---|---|---|---|---|---|---|---|
| C                   | 0 | 4 | C | C | 1 | 6 | 1 | 6 | 6 | N | V | 0 | 2 | W | 2 |
| E A R O C 0 5 1 0 B |   |   |   |   |   |   |   |   |   |   |   |   |   |   |   |

|  |                              |
|--|------------------------------|
| INTEGRAZIONE PRESTAZIONI SPECIALISTICHE/<br>INTEGRATION SPECIALISTE<br><br>Dott. Ing. PIETRO D'ALDISO<br>Albo di Torino<br>N° 9183 B | SCALA / ÉCHELLE<br>1:50      |
| IL PROGETTUALE DESIGNER<br><br>Dott. Arch. CORRADO GIOVANNETTI<br>Albo di Torino<br>N° 2736  | L'APPALTATORE / ENTREPRENEUR |
| IL DIRETTORE DEI LAVORI LE MAÎTRE D'ŒUVRE  |                              |

