




Sezione A-A
Scala 1:50

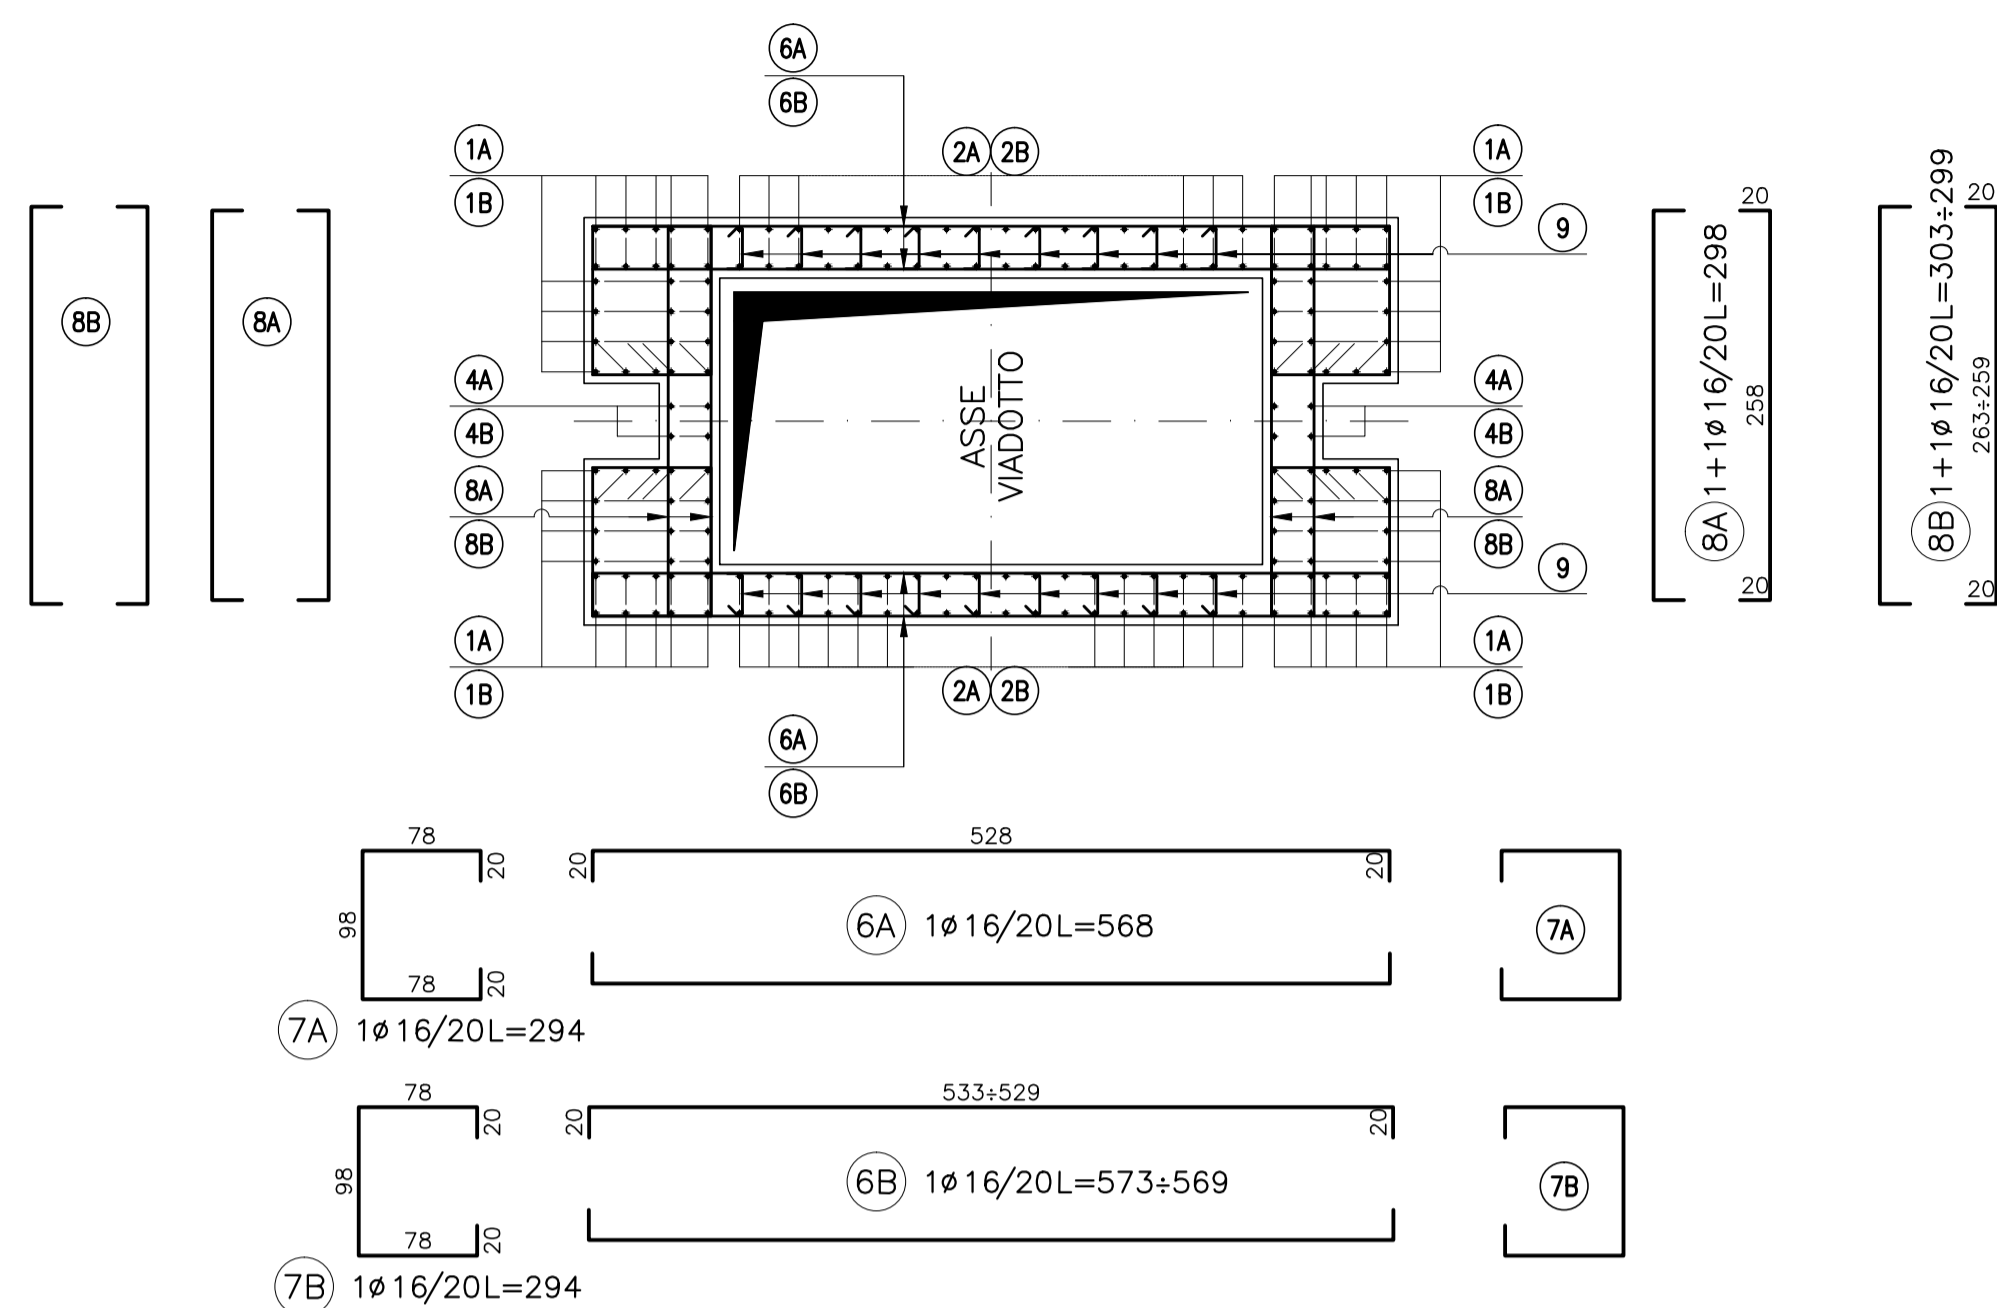



Sezione B-B
Scala 1:50

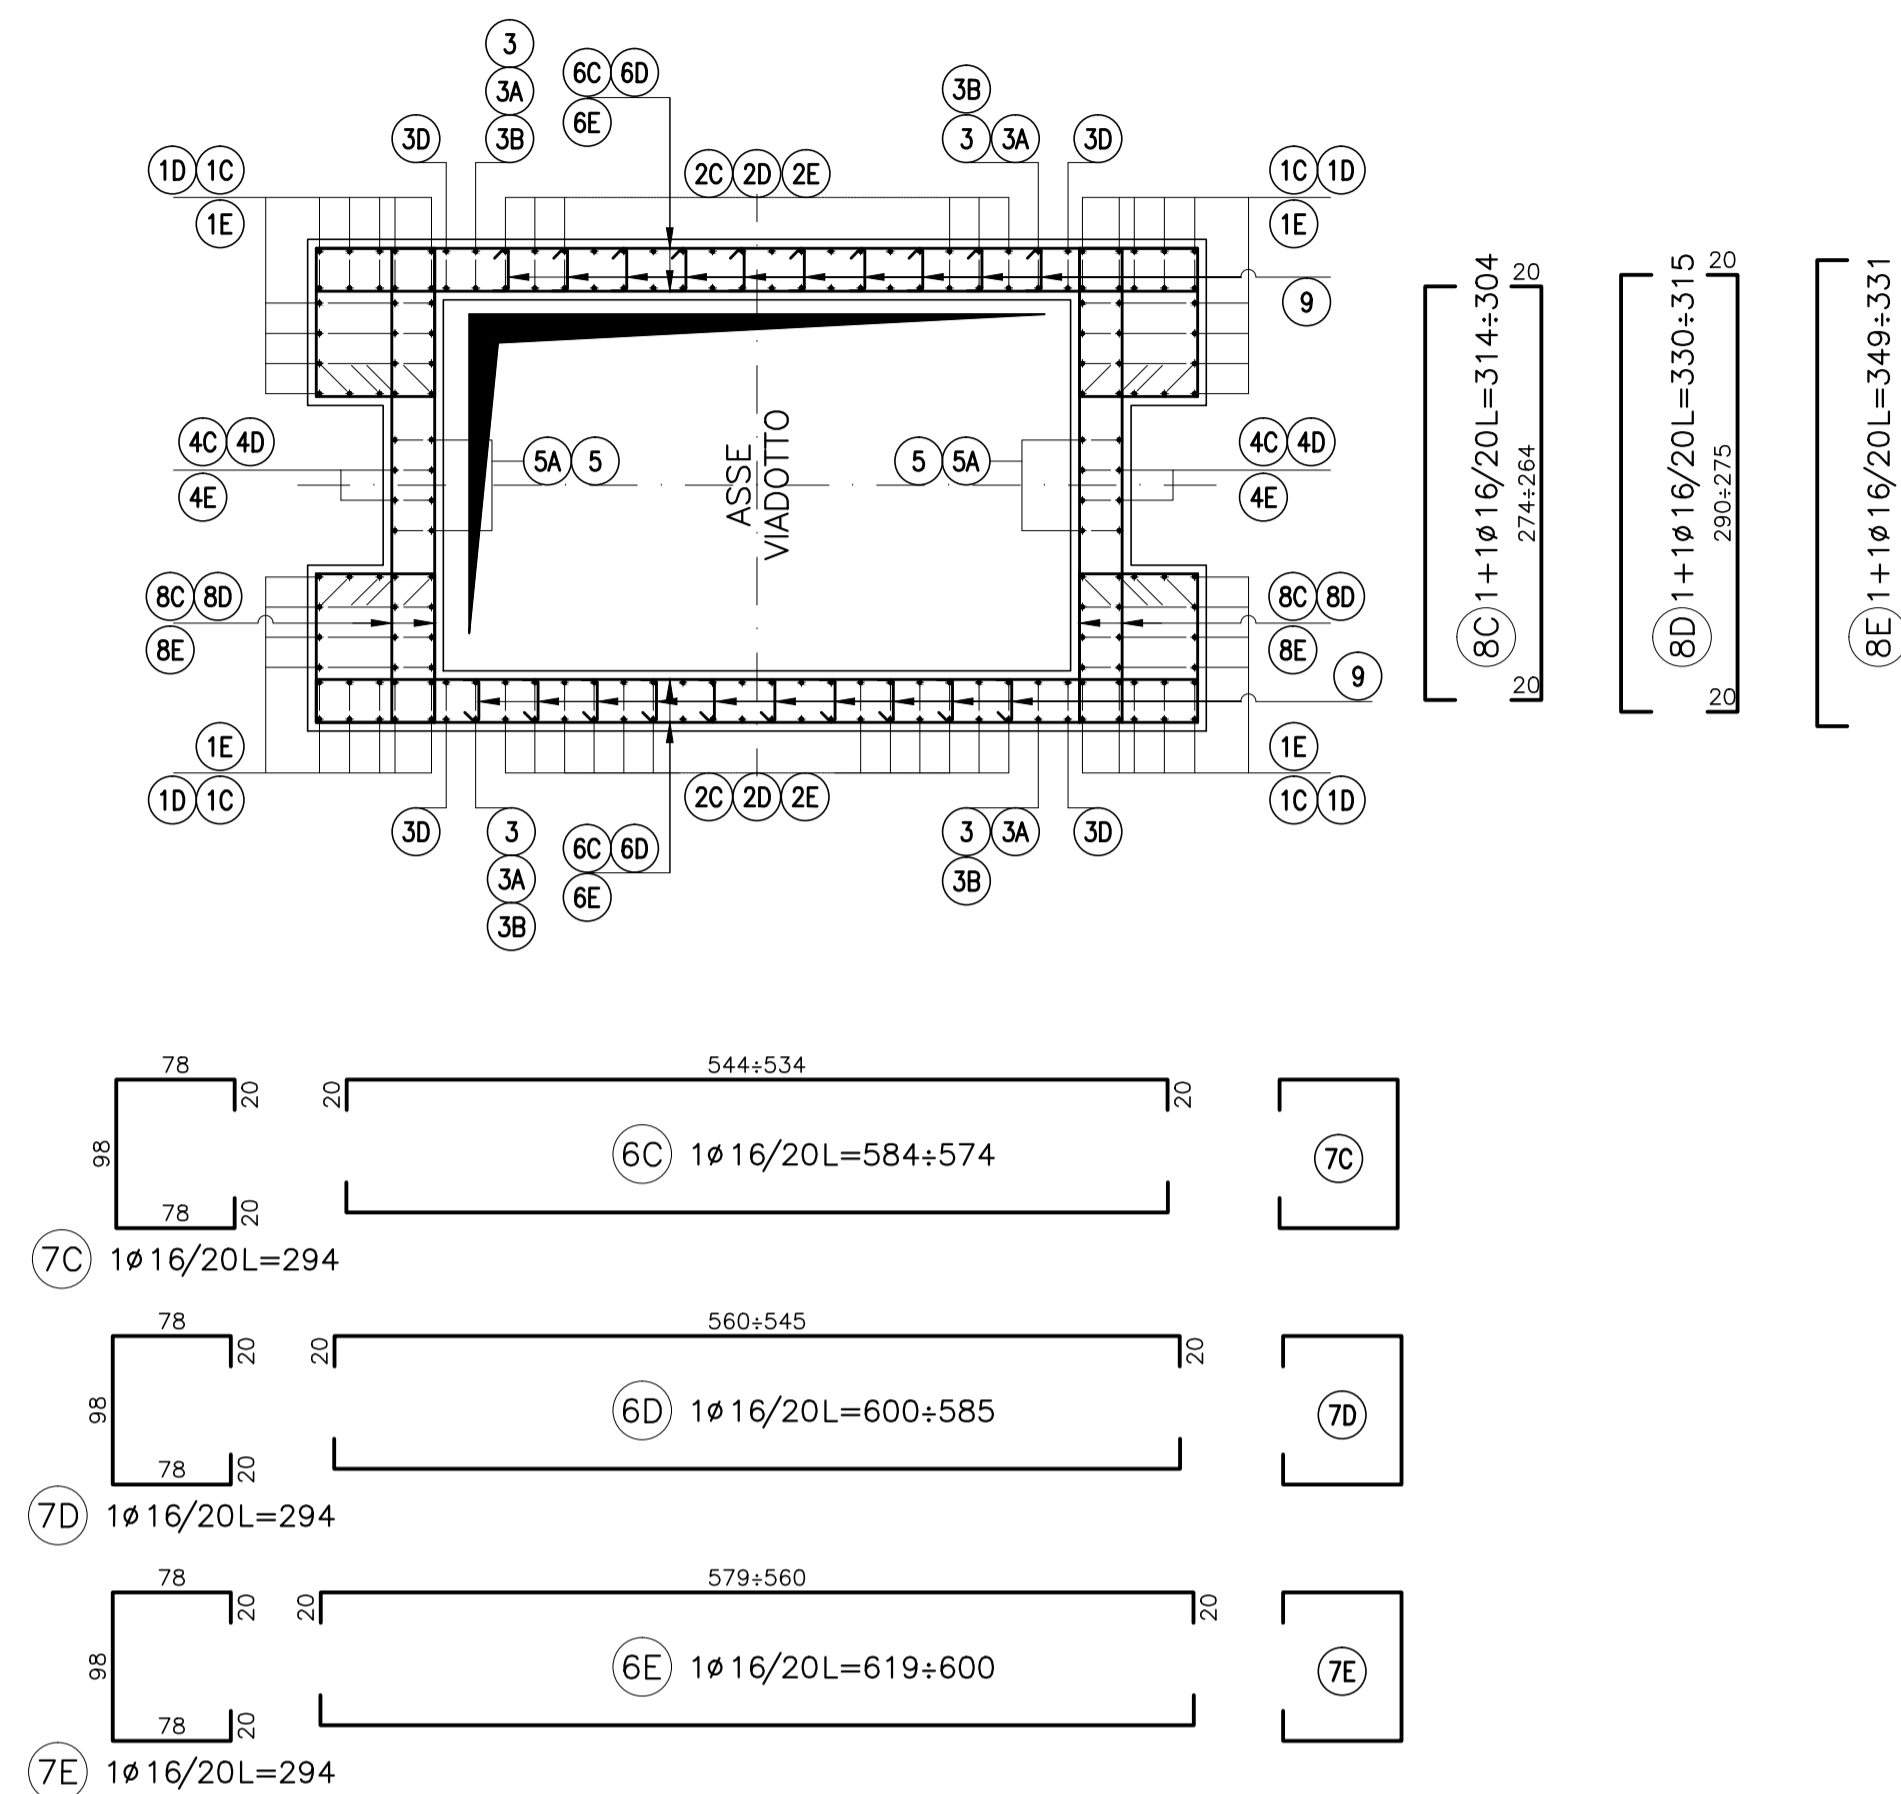

Sezione C-C
Scala 1:50

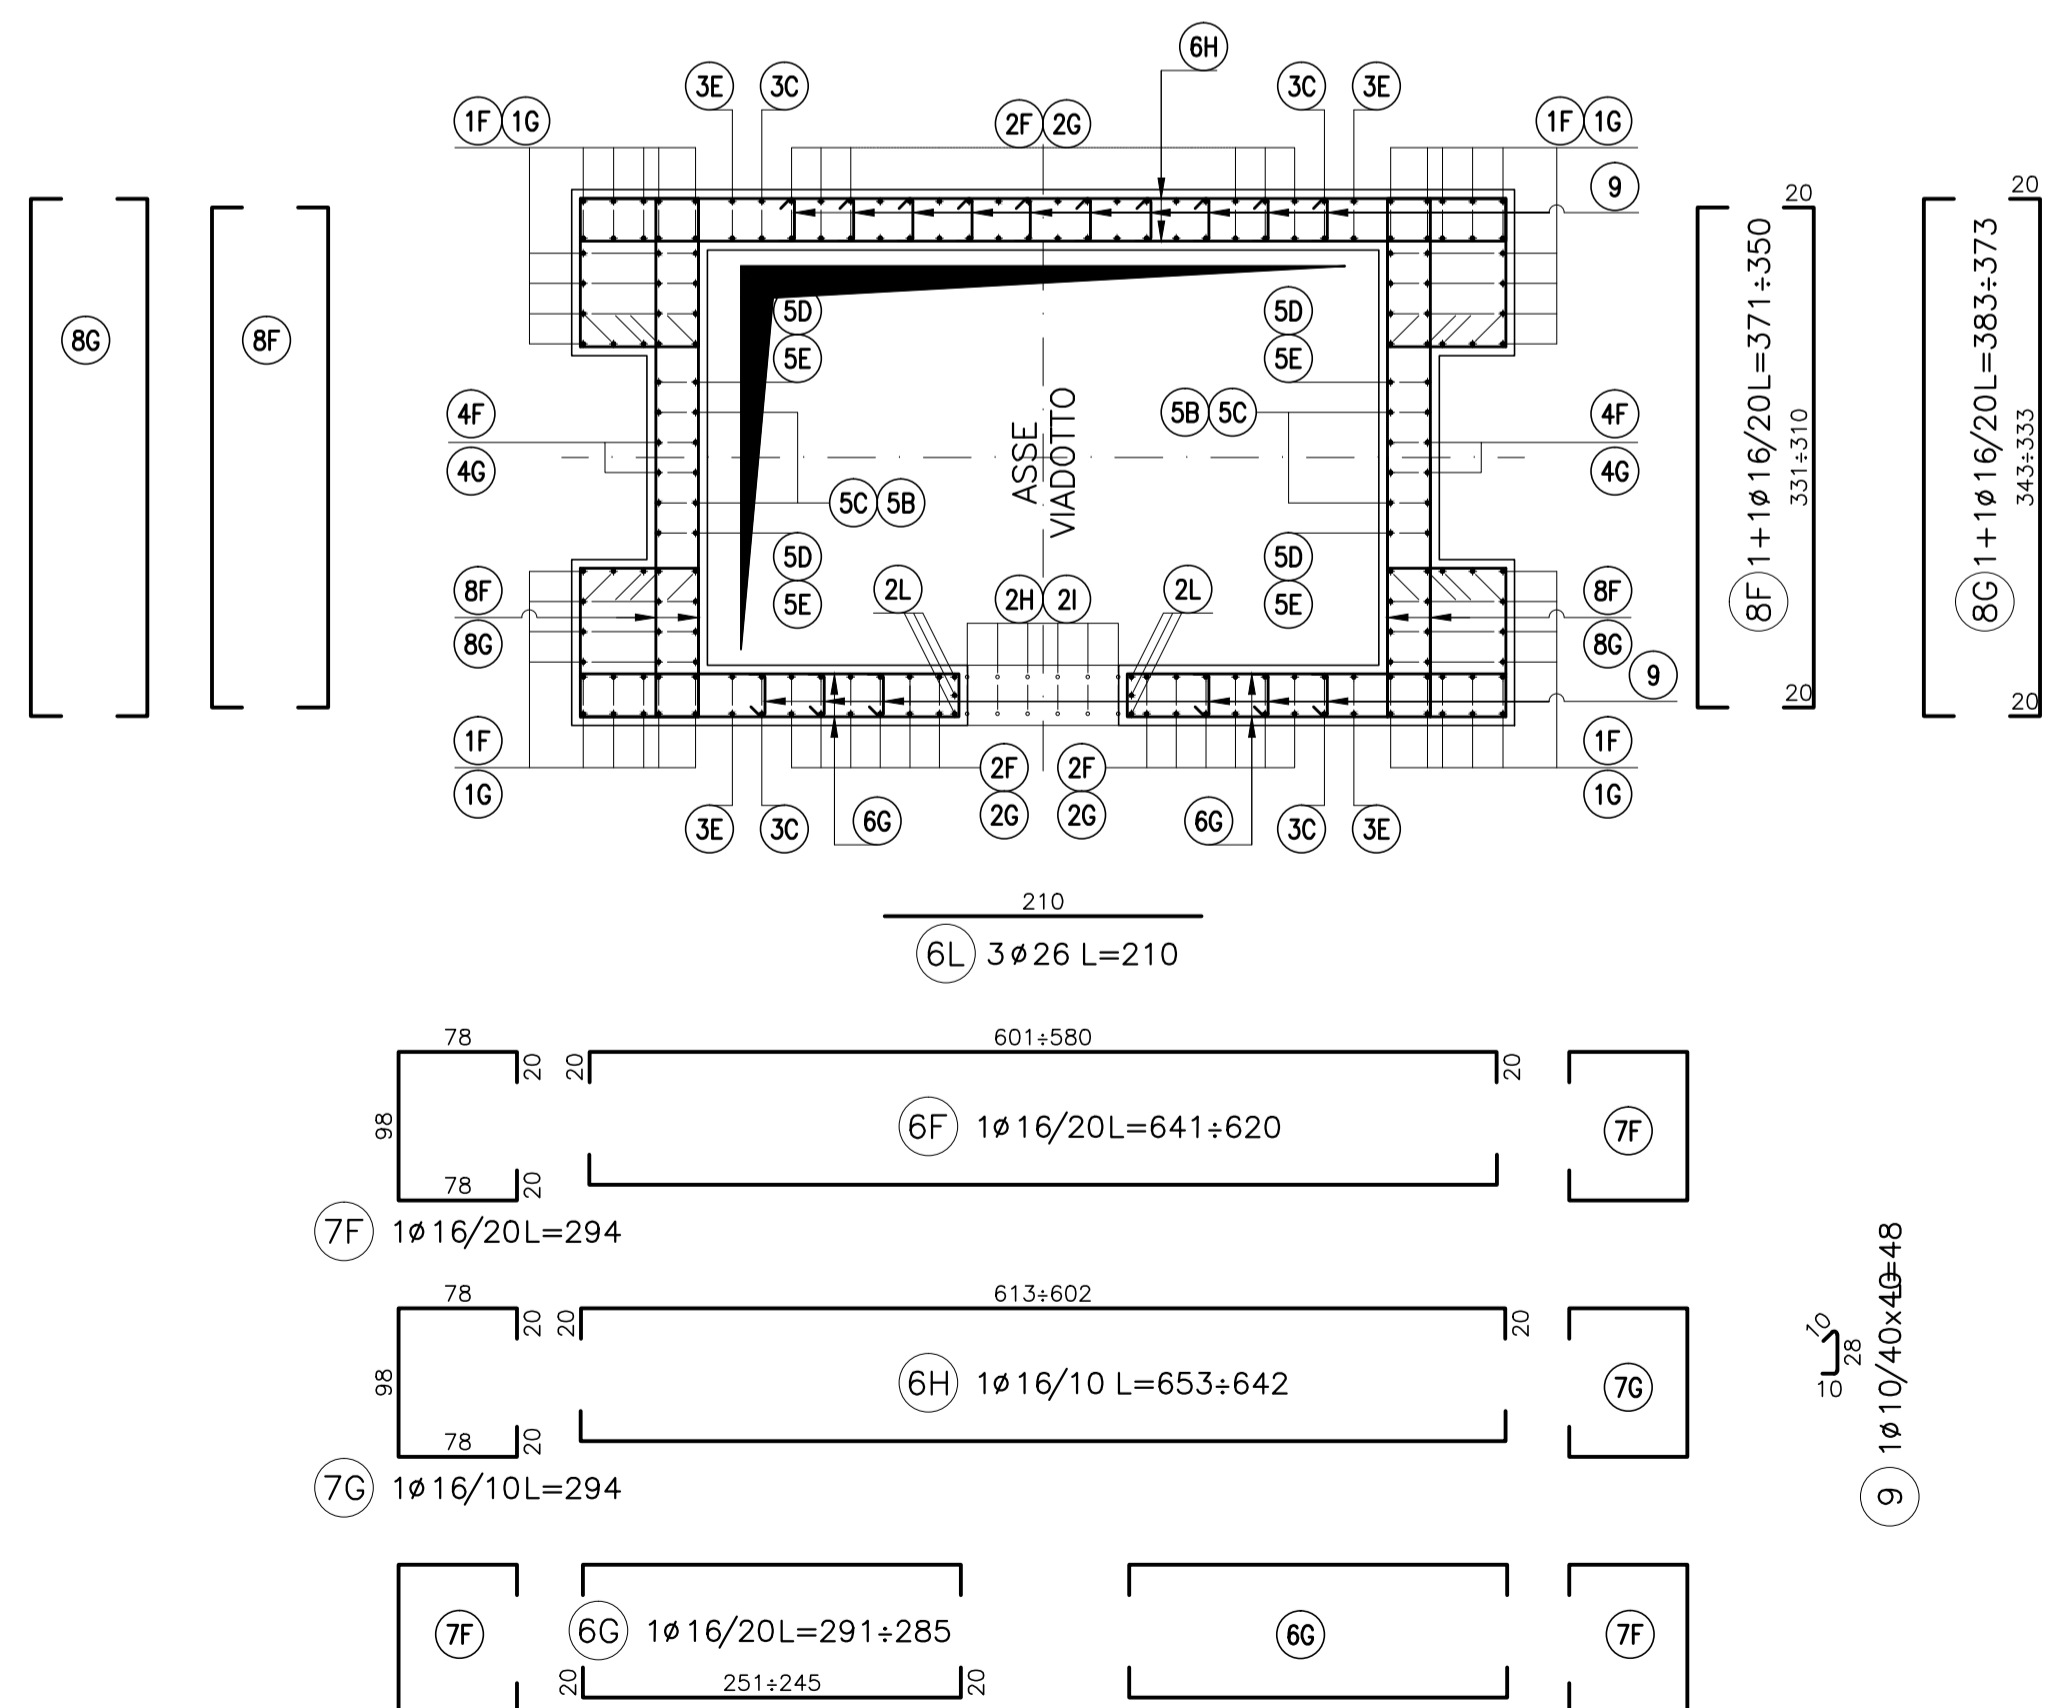

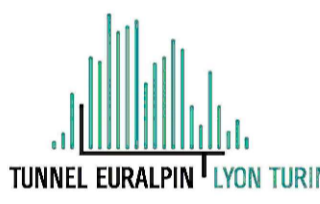NUOVA LINEA TORINO LIONE - NOUVELLE LIGNE LYON TURIN
PARTE COMUNE ITALO-FRANCESE - PARTIE COMMUNE FRANCO-ITALIENNE
SEZIONE TRANSFRONTALIERA PARTE IN TERRITORIO ITALIANO
SECTION TRANSFRONTALIERE PARTIE EN TERRITOIRE ITALIEN

LOTTO COSTRUTTIVO 1/LOT DE CONSTRUCTION 1
CANTIERE OPERATIVO 04C/CHANTIER DE CONSTRUCTION 04C
SVINCOLO DI CHIOMONTE IN FASE DI CANTIERE -
ECHANGEUR DE CHIOMONTE DANS LA PHASE DE CHANTIER
PROGETTO ESECUTIVO - ETUDES D'EXECUTION
CUP C11J05000030001 - CIG 6823295927

OPERE D'ARTE
OPERE D'ARTE MAGGIORI
VIADOTTO RAMPA DI USCITA - VIADOTTO "B" - ELEVAZIONE UP5 - ARMATURE (2D12)

Indice	Data / Data	Modificazioni / Modifiche	Elaborato per / Concepito da	Verificato per / Controllato da	Autorizzato per / Autorizzato da
0	30/04/2017	Prima emissione Première diffusion	C. BELTRAMI ()	L. BARBERIS (MUSINET ENG.)	F. D'AMBRA (MUSINET ENG.)
A	30/09/2017	Revisione a seguito commenti TELT Révision suite aux commentaires TELT	C. BELTRAMI ()	L. BARBERIS (MUSINET ENG.)	F. D'AMBRA (MUSINET ENG.)
B	29/06/2018	Modifica titolo progetto Modifications titre du projet	P. LESCE (MUSINET ENG.)	P. DALOISIO (MUSINET ENG.)	L. BARBERIS (MUSINET ENG.)

C 0 4 C C 1 6 1 6 6 N V 0 2 W 2

E A R O C 0 5 1 3 B

INTEGRATORE PRESTAZIONI SPECIALISTICHE /
INTERGATION SPECIALISTE

MUSINET
 Ing. Paolo DALOISIO
 Ab. di Torino
 N° 5183 S

IL PROGETTISTA DESIGNER

MUSINET
 Dott. Arch. Corrado GIOVANNETTI
 Ab. di Torino
 N° 2736

SCALA / ÉCHELLE




1:50

IL PROGETTISTA DESIGNER

MUSINET
 Dott. Arch. Corrado GIOVANNETTI
 Ab. di Torino
 N° 2736

L'APPALTATORE / ENTREPRENEUR

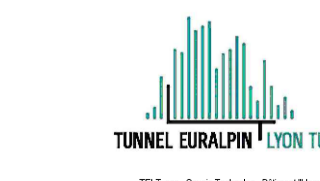IL DIRETTORE DEI LAVORI / MAÎTRE D'ŒUVRE

COD. FILE: W02W Z E AR CC 6513 B