

NOTA

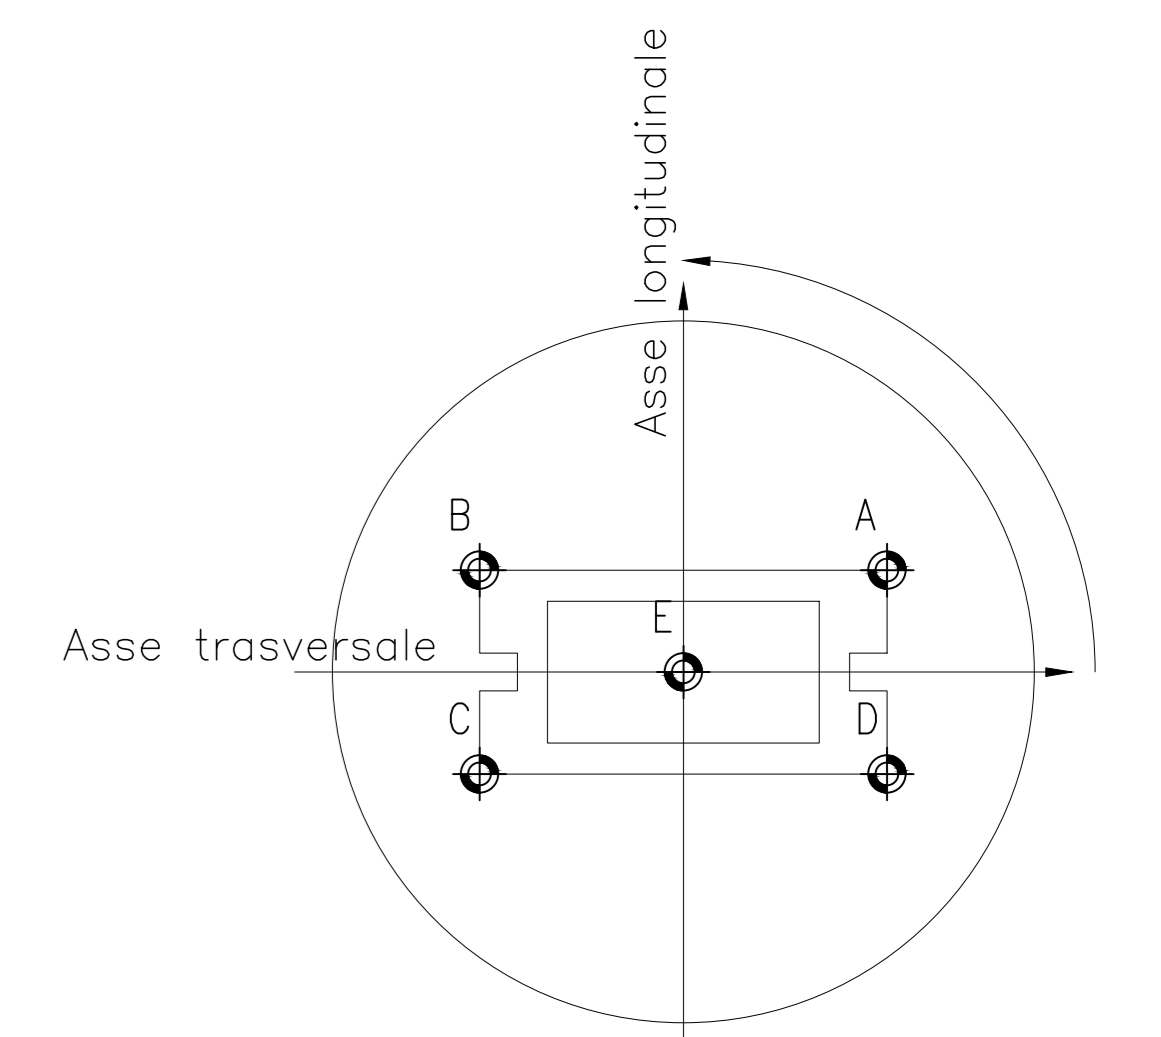
- Per la quota altimetrica della fondazione vedere profilo longitudinale
- Per elaborati di progetto per UP6 vedere viadotto ALLARGAMENTO SALITA
- Per opere provvisorie e scavi per esecuzione fondazioni vedere elaborati di dettaglio nel capitolo "OPERE D'ARTE MINORI"



NOTA

Le coordinate topografiche sono riferite al sistema Gauss-Boaga Roma 1940 E 12'W.

PILA/SPALLA	PUNTO	Posizione X	Posizione Y
UP4	A	1341918.4720	499042.0222
UP4	B	1341914.2887	499047.4191
UP4	C	1341911.3771	499046.2457
UP4	D	1341913.5595	499040.8288
UP4	E	1341913.9248	499044.1239
UP5	A	1341971.6239	499025.5485
UP5	B	1341970.4325	499025.2789
UP5	C	1341968.9528	499022.0028
UP5	D	1341968.1440	499025.8703
UP5	E	1341969.2847	499029.2738

SCHEMA ESTRAZIONE DATI  
Scala 1:100



**NUOVA LINEA TORINO LIONE - NOUVELLE LIGNE LYON TURIN**  
**PARTE COMUNE ITALO-FRANCESE - PARTIE COMMUNE FRANCO-ITALIENNE**  
**SEZIONE TRANSFRONTALIERA PARTIE EN TERRITOIRE ITALIANO**  
**SECTION TRANSFRONTALIERE PARTIE EN TERRITOIRE ITALIEN**  
**LOTTO COSTRUTTIVO 1/LOT DE CONSTRUCTION 1**  
**CANTIERE OPERATIVO 04C/CANTIER DE CONSTRUCTION 04C**  
**SVINCOLO DI CHIOMONTE IN FASE DI CANTIERE -**  
**ECHANGEUR DE CHIOMONTE DANS LA PHASE DE CHANTIER**  
**PROGETTO ESECUTIVO - ETUDES D'EXECUTION**  
**CUP C11J05000030001 - CIG 6823295927**

**OPERE D'ARTE**  
**OPERE D'ARTE MAGGIORI**  
**VIADOTTO RAMPA DI USCITA - VIADOTTO "B" - PIANTA FONDAZIONI**

Idice	Data	Descrizione	Elaborato	Verificato	Autore
0	30/04/2017	Prima emissione	C. BELTRAMI	L. BARBERIS	F. DAMBIA
A	30/09/2017	Revisione a seguito commenti TETL	C. BELTRAMI	L. BARBERIS	F. DAMBIA
B	29/06/2018	Modifica alla convenzione TETL	F. BASSO	F. DALZOGNO	L. BARBERIS

**C 0 4 C C 1 6 1 6 6 N V 0 2 W 2**

PROGETTO: 04C, 04D, 04E, 04Z

**E C A O C 0 5 0 5 B**

PROGETTO: 04C, 04D, 04E, 04Z

PROGETTO: 04C, 04D, 04E, 04Z

PROGETTO: 04C, 04D, 04E, 04Z

