



PLANIMETRIA
Scala 1:200

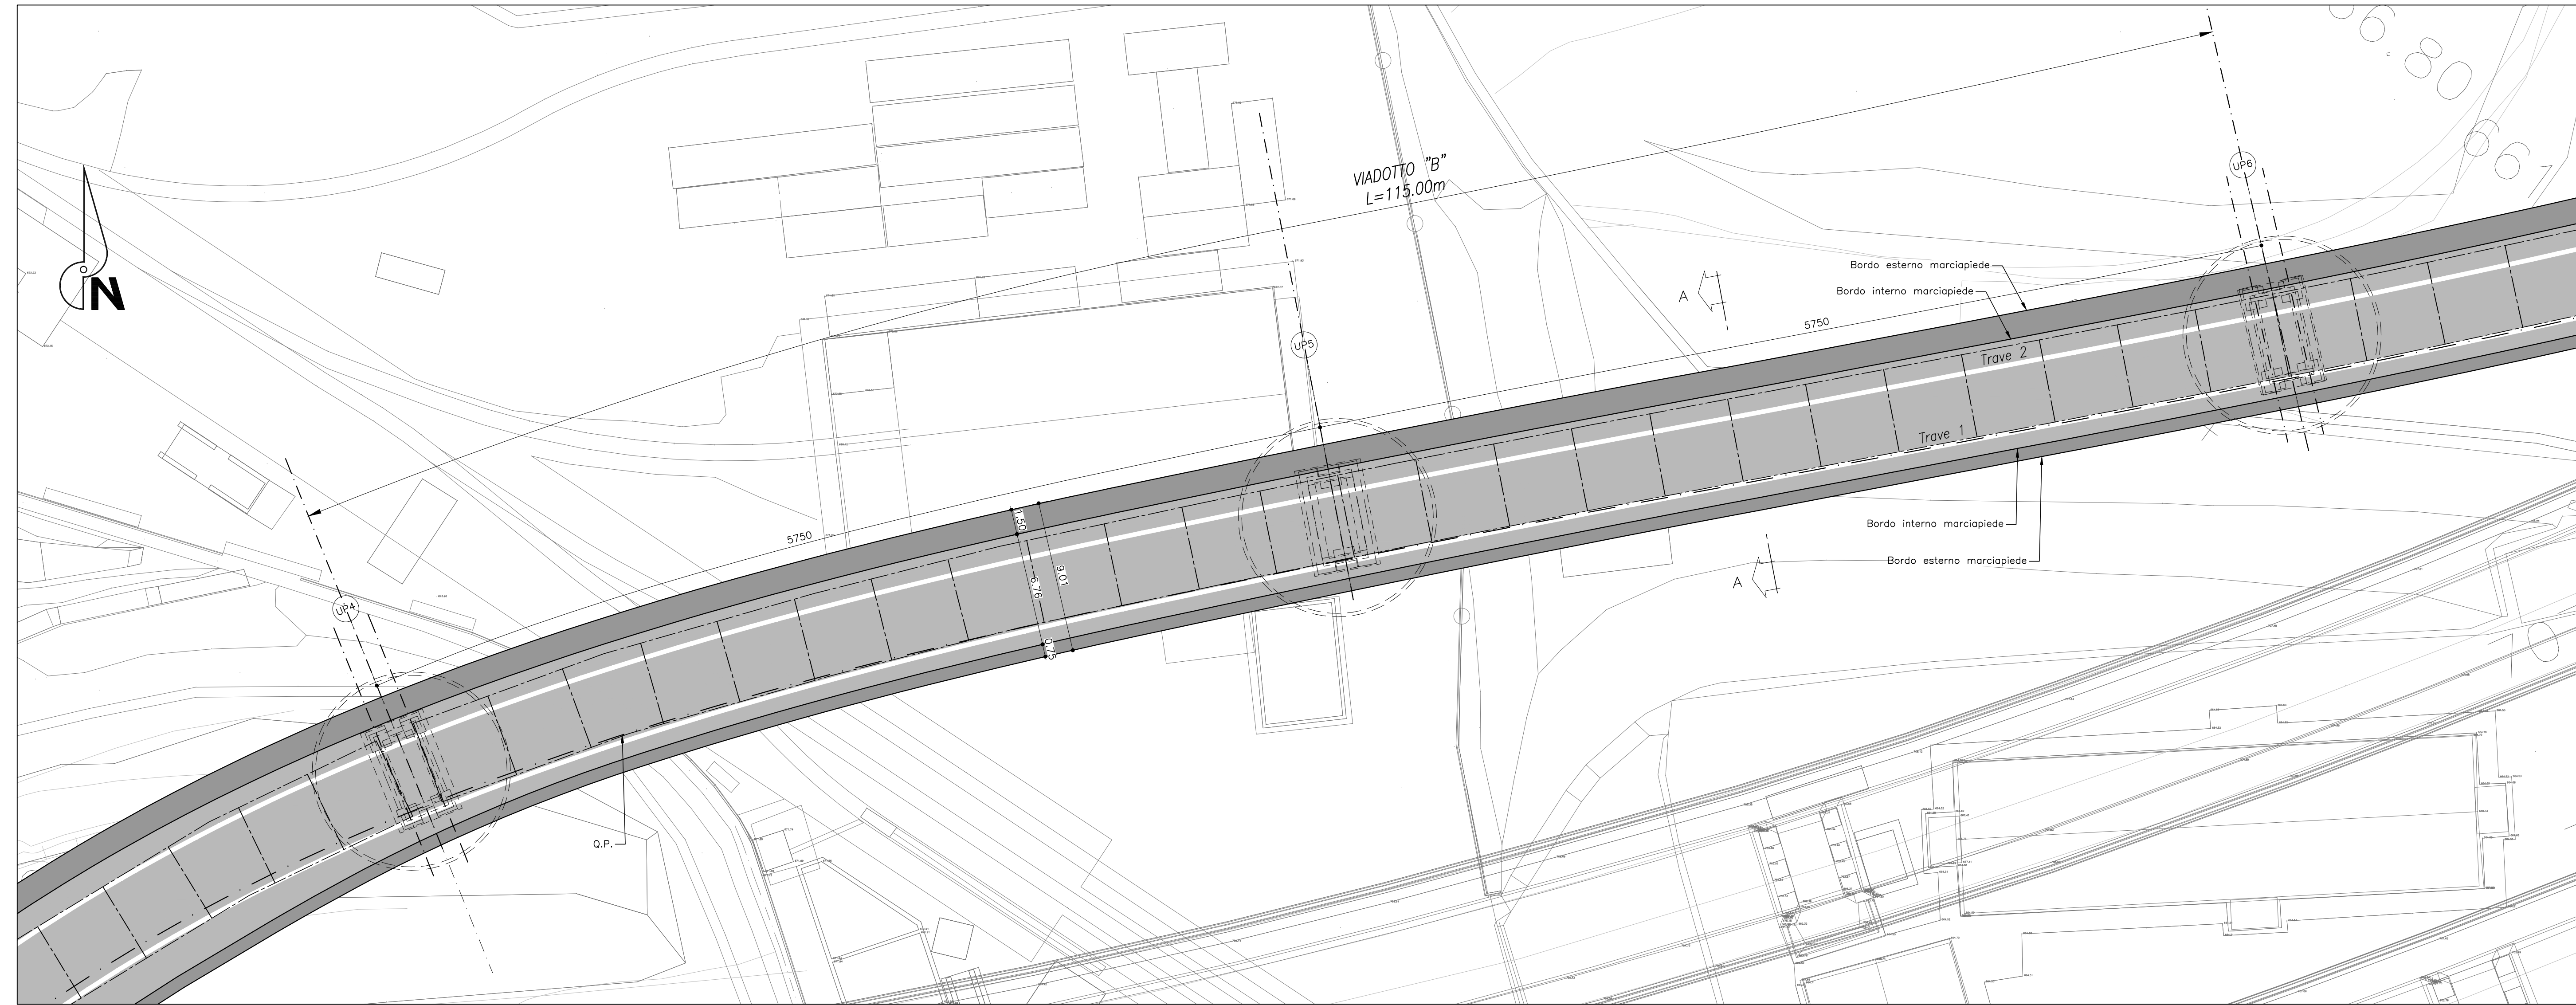


PROFILO LONGITUDINALE
Scala 1:200

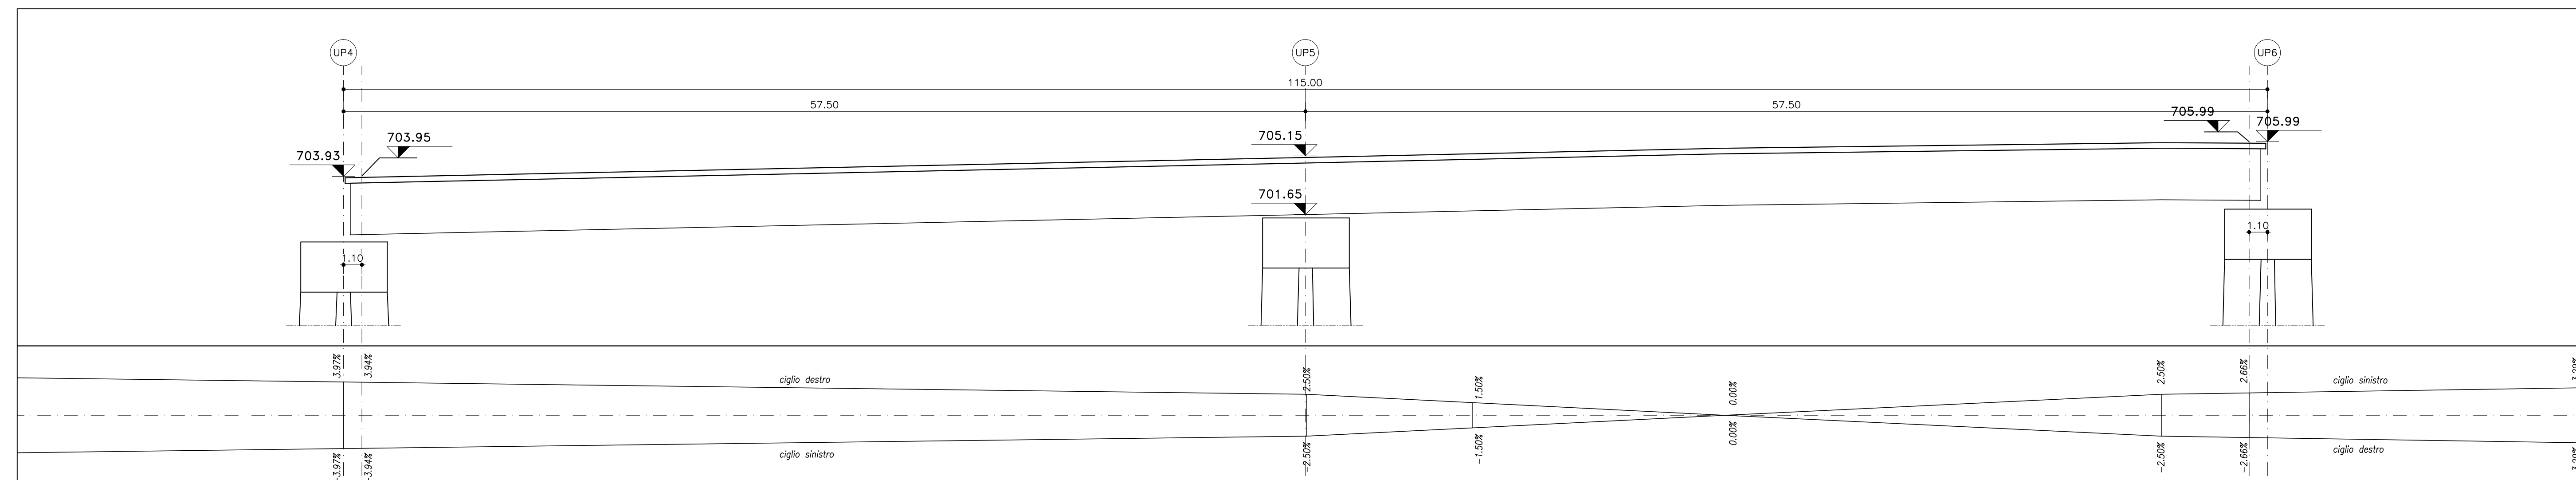


NOTA:
Per ulteriori informazioni sul tracciamento piano-altimetrico stradale vedere elaborati opposti.

NOTA:
Per ulteriori informazioni sul tracciamento piano-altimetrico delle sovrastrutture (boggioli, carpenteria metallica e solette) ed in particolare per gli elementi non dettagliati negli elaborati 2D, riferirsi al modello 3D BIM che rappresenta una possibile soluzione costruttiva.


SEZIONE A-A
Scala 1:50

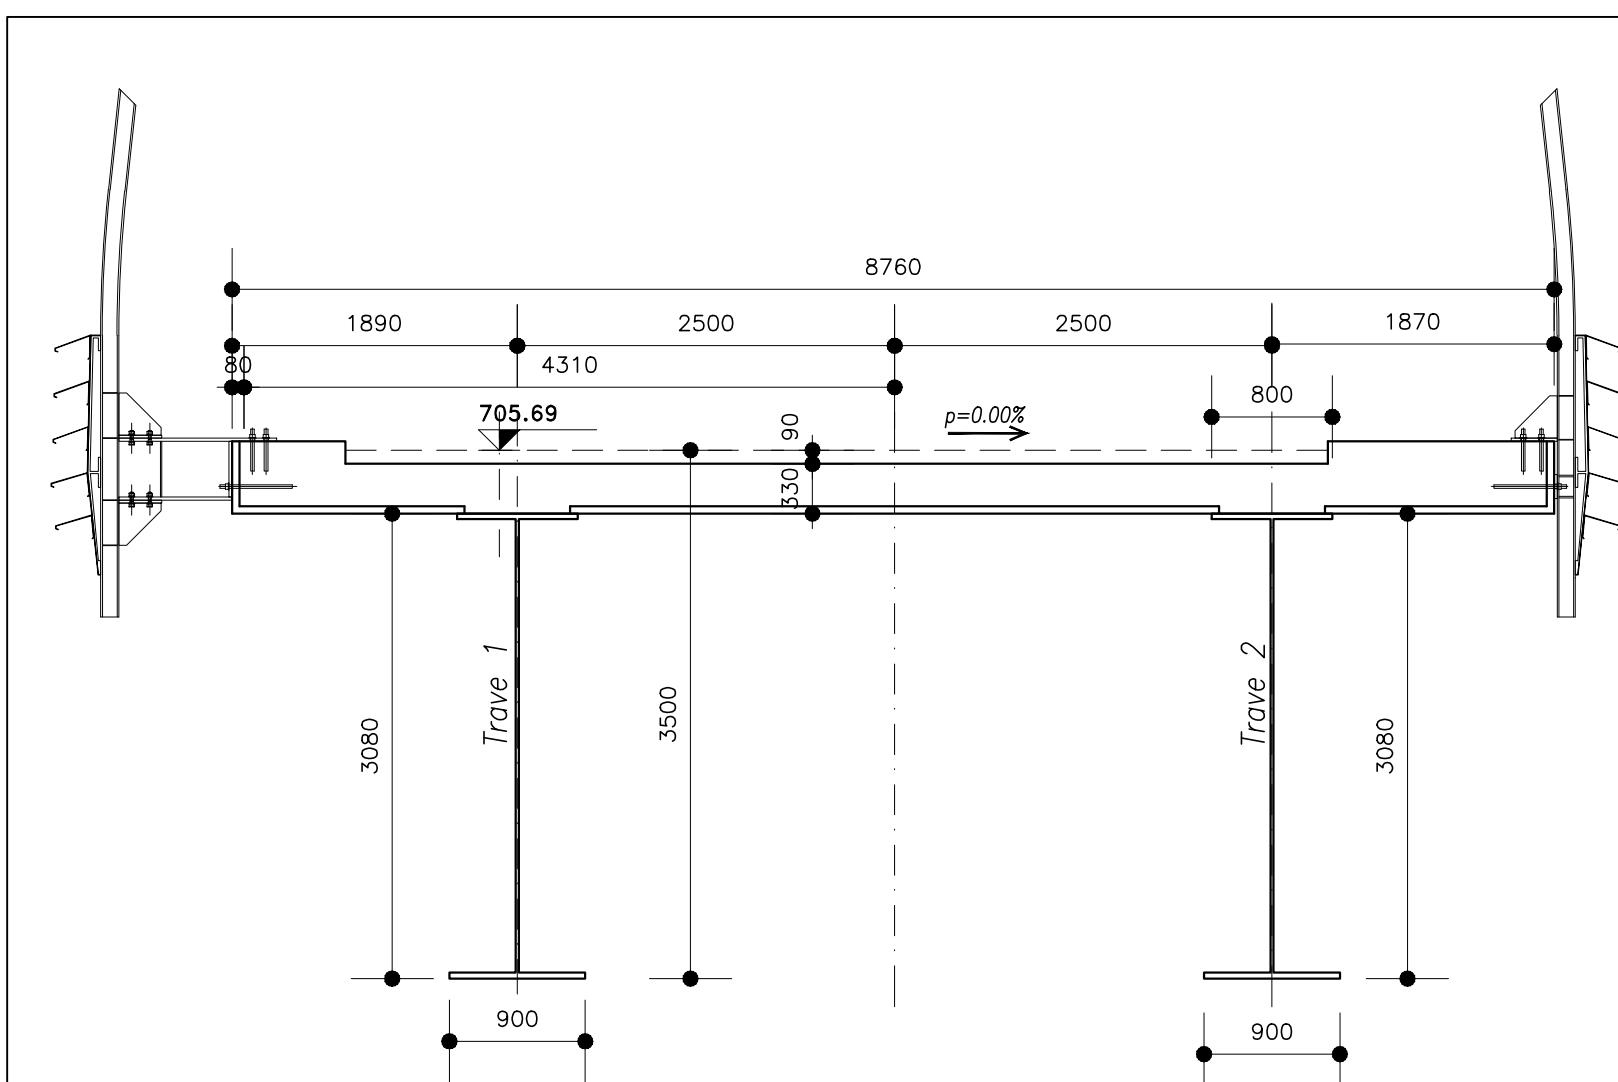


SEZIONE TRASVERSALE SU PILA UP4
Scala 1:50

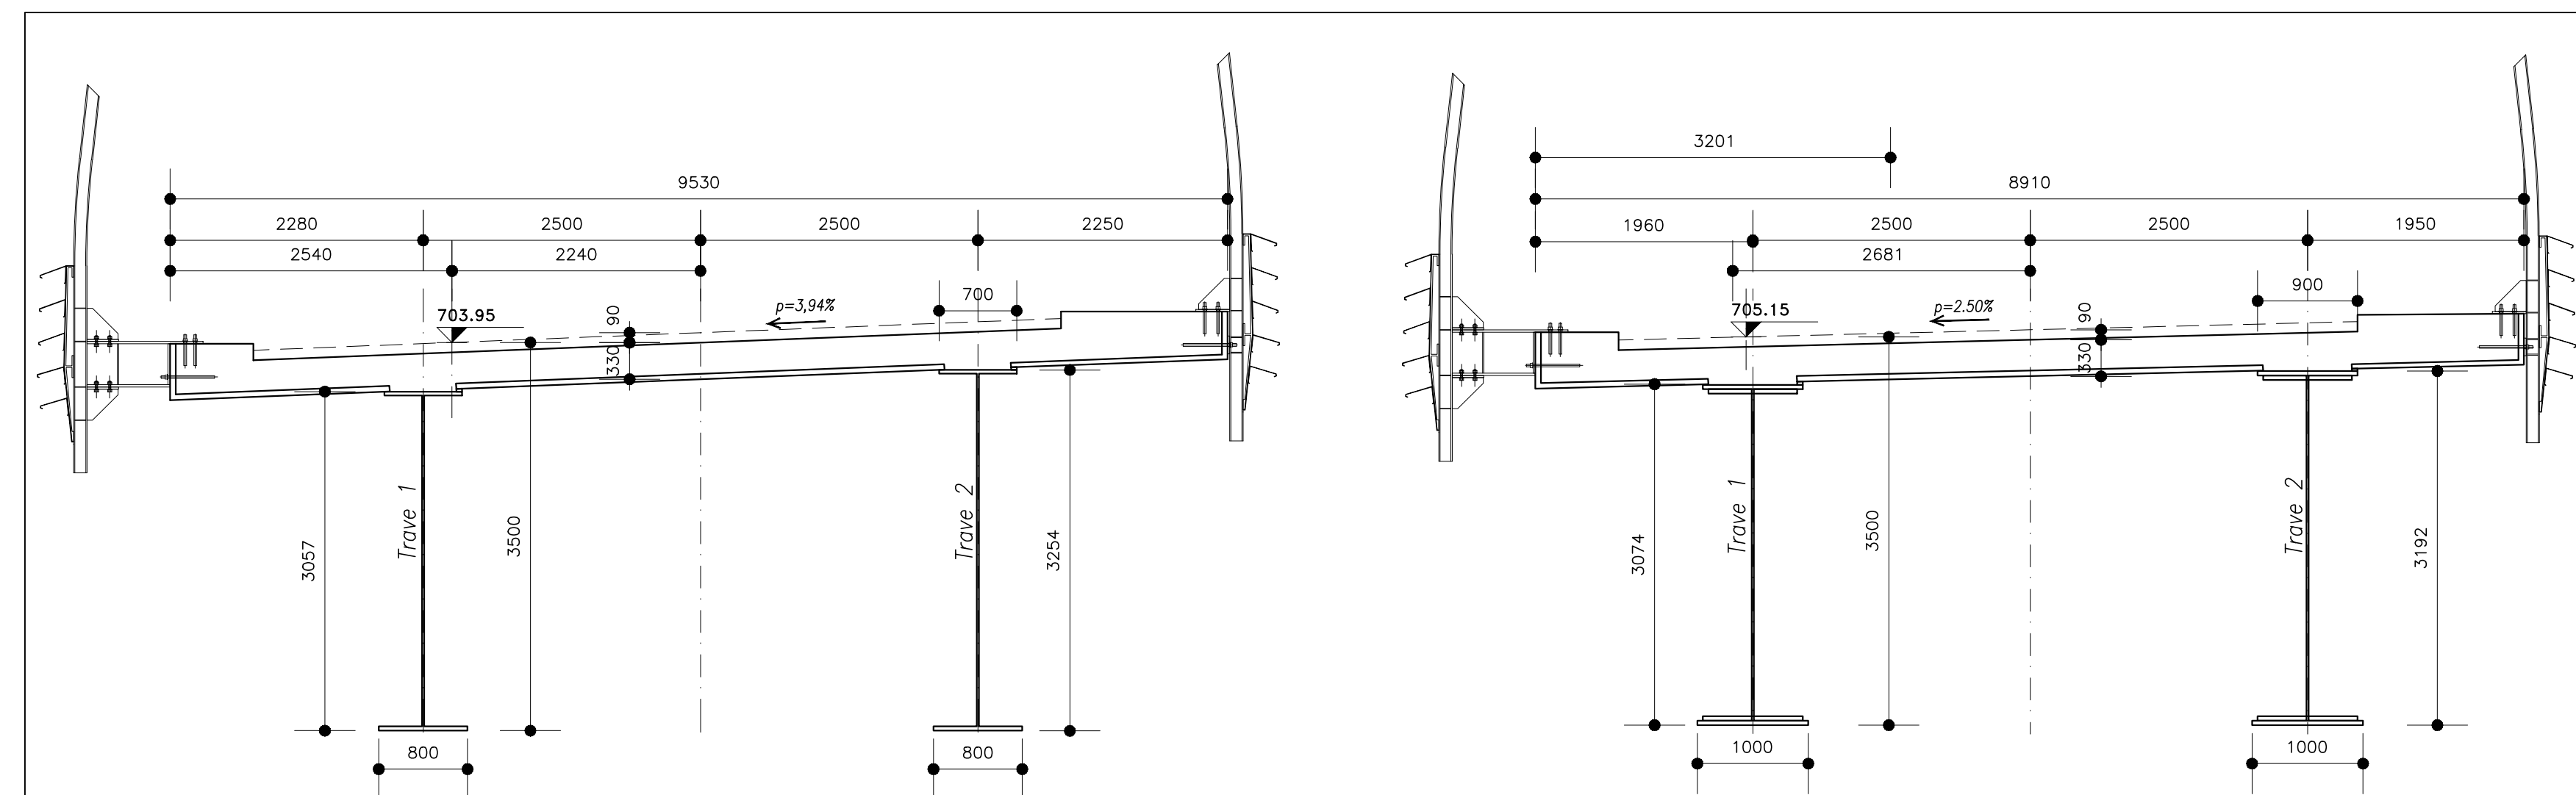

SEZIONE TRASVERSALE SU PILA UP5
Scala 1:50

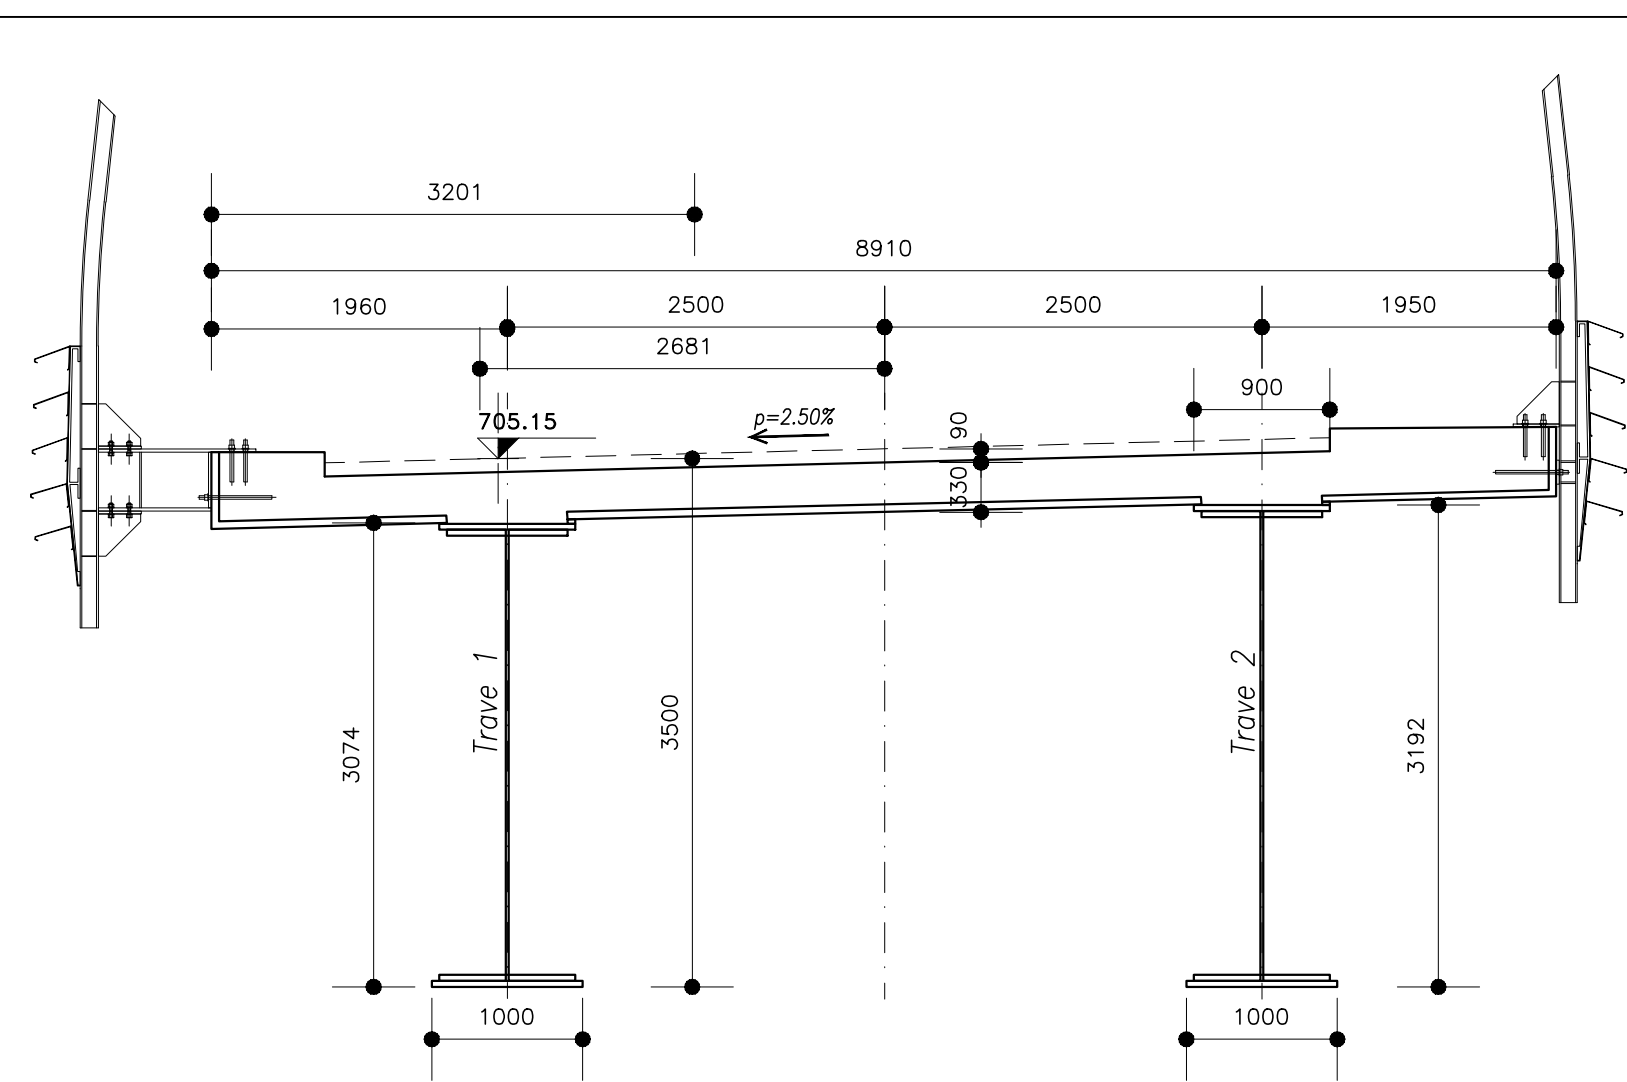

SEZIONE TRASVERSALE SU PILA UP6
Scala 1:50

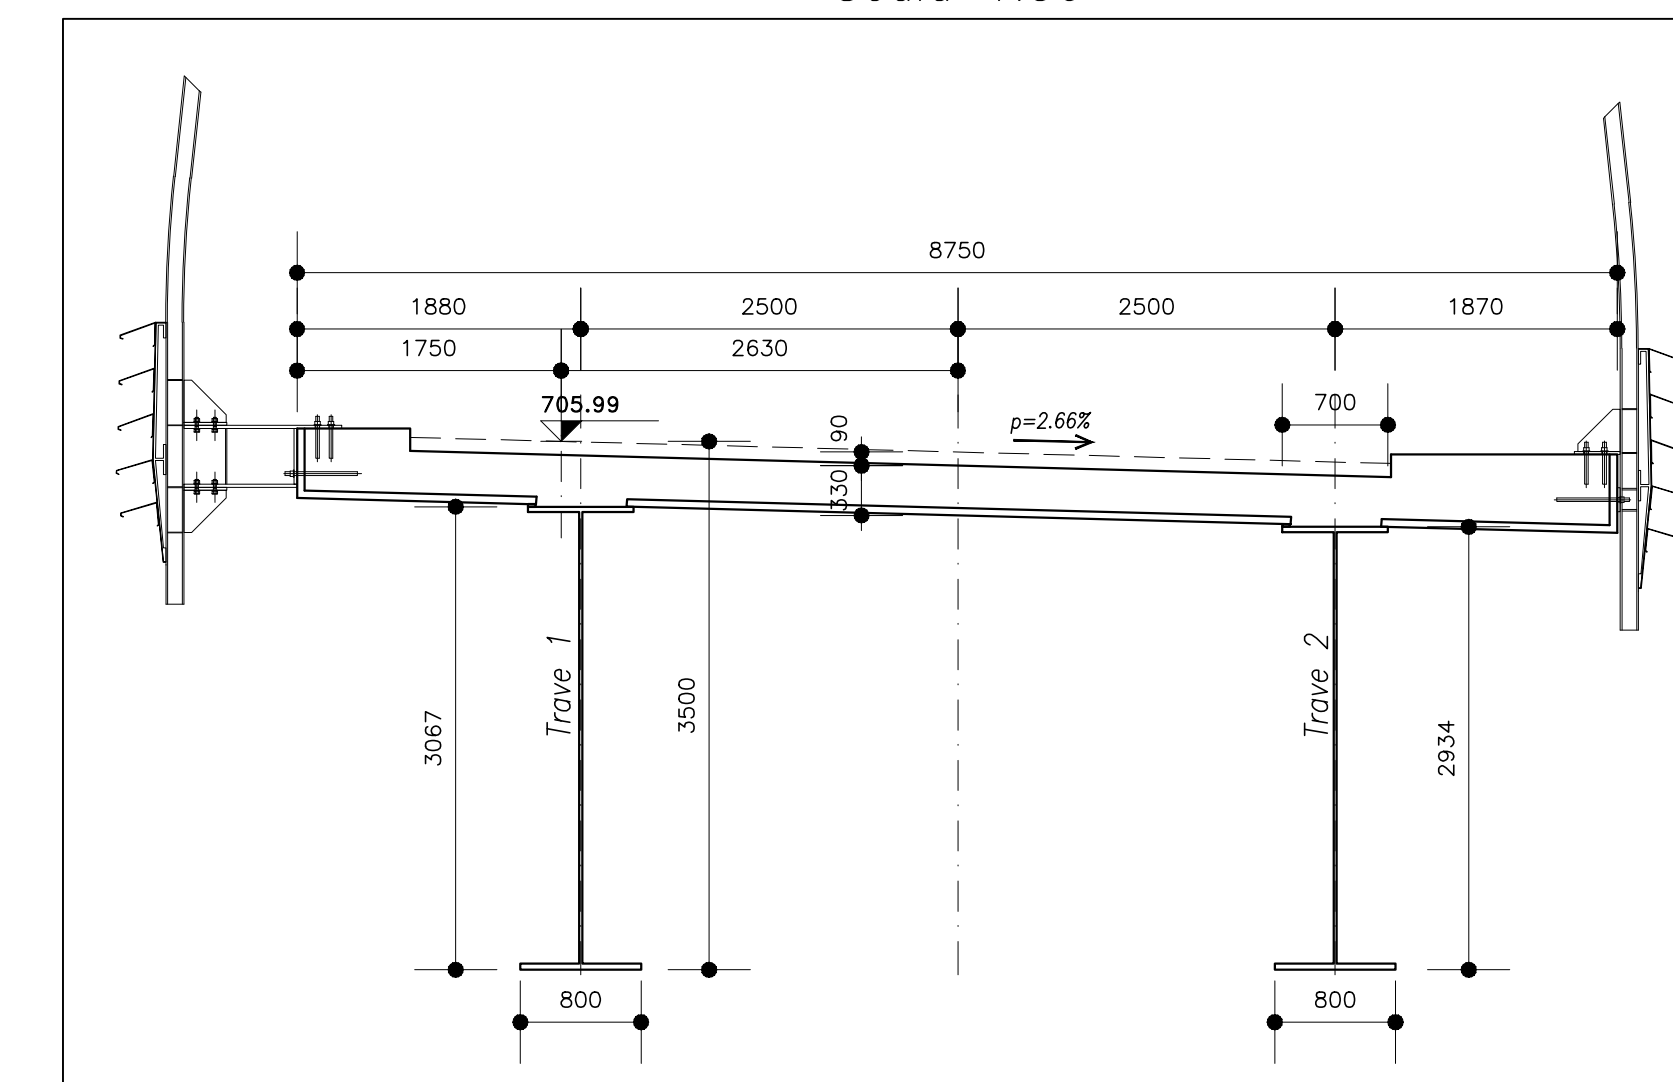

TUNNEL EURALPIN LYON TURIN

NUOVA LINEA TORINO LIONE - NOUVELLE LIGNE LYON TURIN
PARTE COMUNE ITALO-FRANCESE - PARTIE COMMUNE FRANCO-ITALIENNE
SEZIONE TRANSFRONTALIERA PARTE IN TERRITORIO ITALIANO
SECTION TRANSFRONTALIERE PARTIE EN TERRITOIRE ITALIEN

LOTTO COSTRUTTIVO 1/LOT DE CONSTRUCTION 1
CANTIERE OPERATIVO 04C/CANTIER DE CONSTRUCTION 04C
SVINCOLO DI CHIOMONTE IN FASE DI CANTIERE
ECHANGEUR DE CHIOMONTE DANS LA PHASE DE CHANTIER
PROGETTO ESECUTIVO - ETUDES D'EXECUTION
CUP C11J05000030001 - CIG 6823295927

OPERE D'ARTE
OPERE D'ARTE MAGGIORI
VIADOTTO RAMPA DI USCITA - VIADOTTO "B" - IMPALCATO - PIANTA E SEZIONI

Indice	Data / Data	Modifiche / Modifica	Disegnato / Disegnato da	Verificato / Verificato da	Autore per / Autore per
0	30/04/2017	Prima emissione Primo disegno	C. BELTRAMI 1/1	L. BARBERIS (INGEGNERE ENCL)	F. DAMBIA (INGEGNERE ENCL)
A	30/09/2017	Revisione a seguito commenti TETL Revisione alla sua convenzione TETL	C. BELTRAMI 1/1	L. BARBERIS (INGEGNERE ENCL)	F. DAMBIA (INGEGNERE ENCL)
B	29/06/2018	Modifica della proposta Modifiche dire da project	F. PESCE (INGEGNERE ENCL)	F. DI LUOGO (INGEGNERE ENCL)	L. BARBERIS (INGEGNERE ENCL)

C 0 4 C C 1 6 1 6 6 N V 0 2 W 2 **E C A O C 0 5 1 6 B**

INTERNO PRESSIONE SPECIFICHE/INTENSION SPECIFIQUE
 Dis. Ing. PIROZZOLLO
 N° 555/3

IL PROGETTALE DESIGNER
 Dis. Arch. DANIELA GIOVANNETTI
 N° 3756

L'IMPALCATO, CHANTREUR
 IL DIRETTORE DEI LAVORI/LE MAÎTRE D'ŒUVRE

SCALE / ÉCHELLE
1:50 - 1:200

TUNNEL EURALPIN LYON TURIN **SITAF S.p.A.**