



DETTAGLIO SALDATURA IN CORRISPONDENZA DEI RADDOPPI DI PIATTABANDA SUPERIORE
Scala 1:10

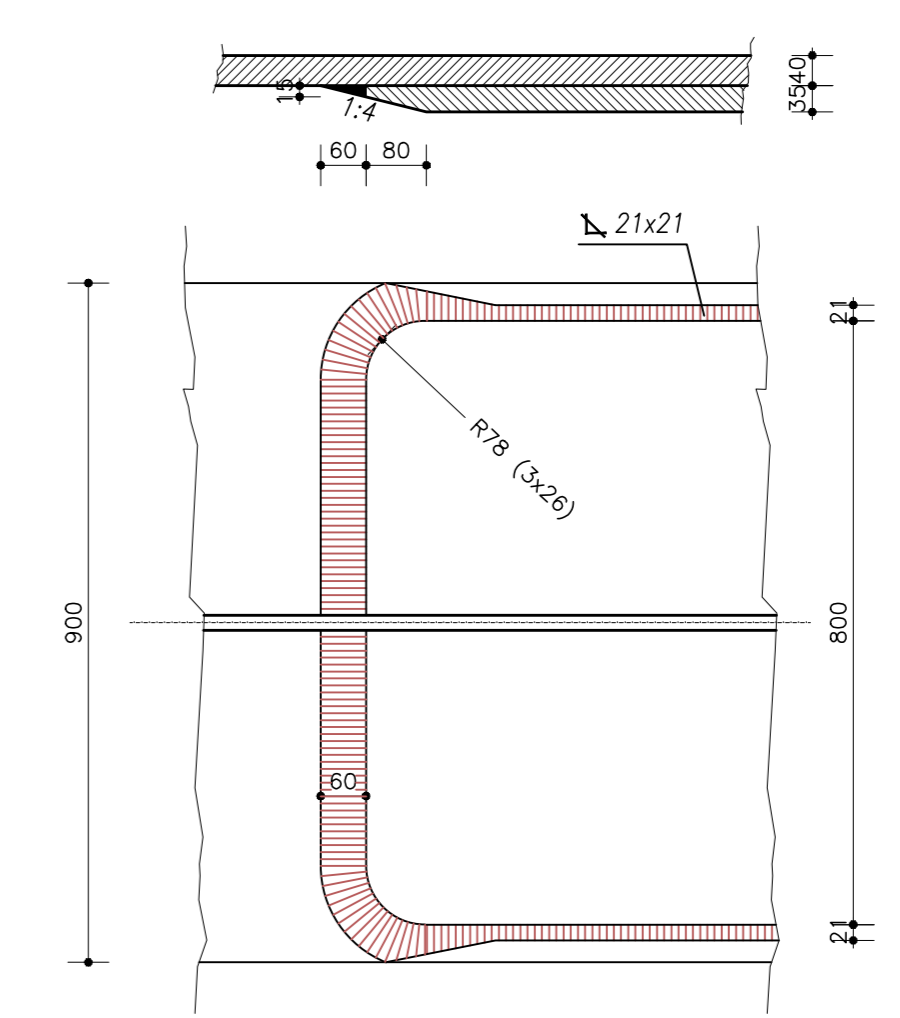


DETTAGLIO SALDATURA IN CORRISPONDENZA DEI RADDOPPI DI PIATTABANDA INFERIORE
Scala 1:10

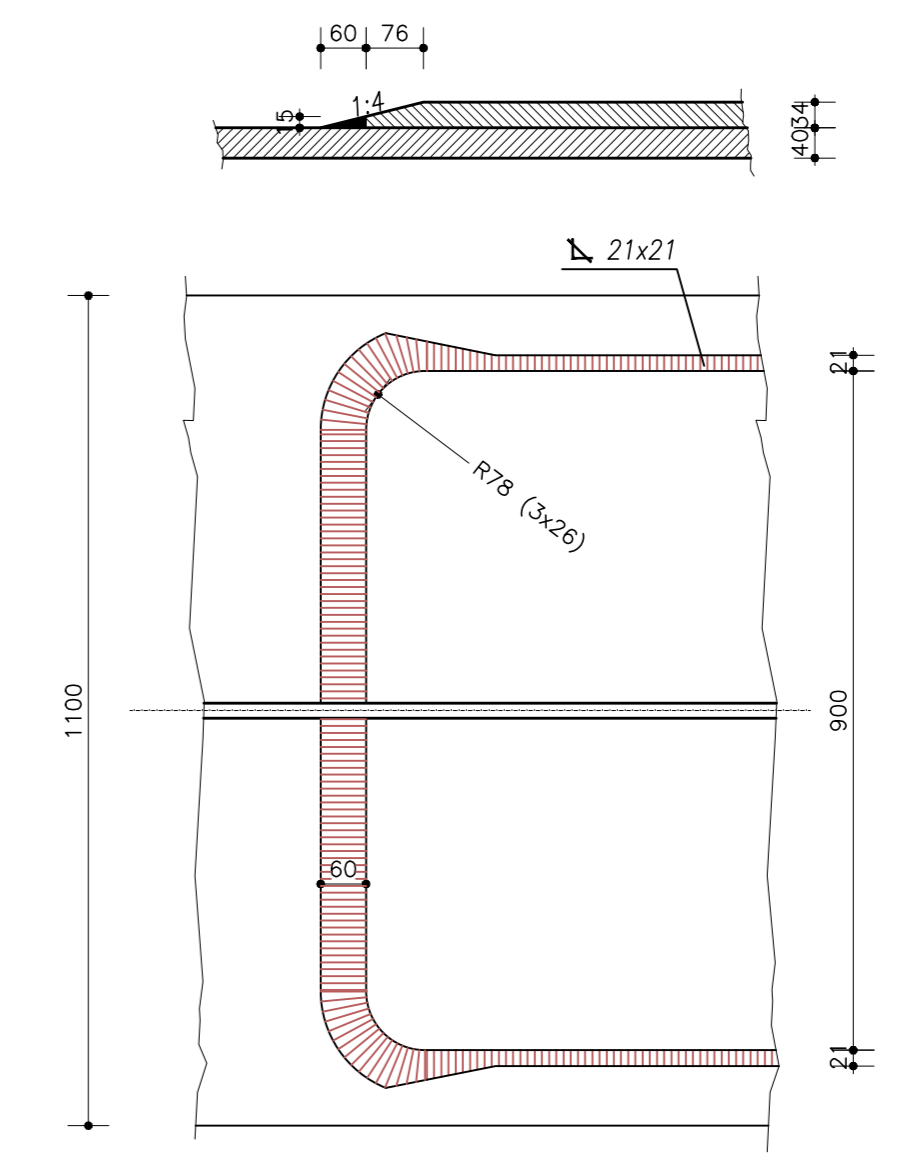


COPRIGIUNTO DI ANIMA VALIDO PER I GIUNTI TIPO G1 - G2 - G3


COPRIGIUNTO DI ANIMA VALIDO PER I GIUNTI TIPO G4

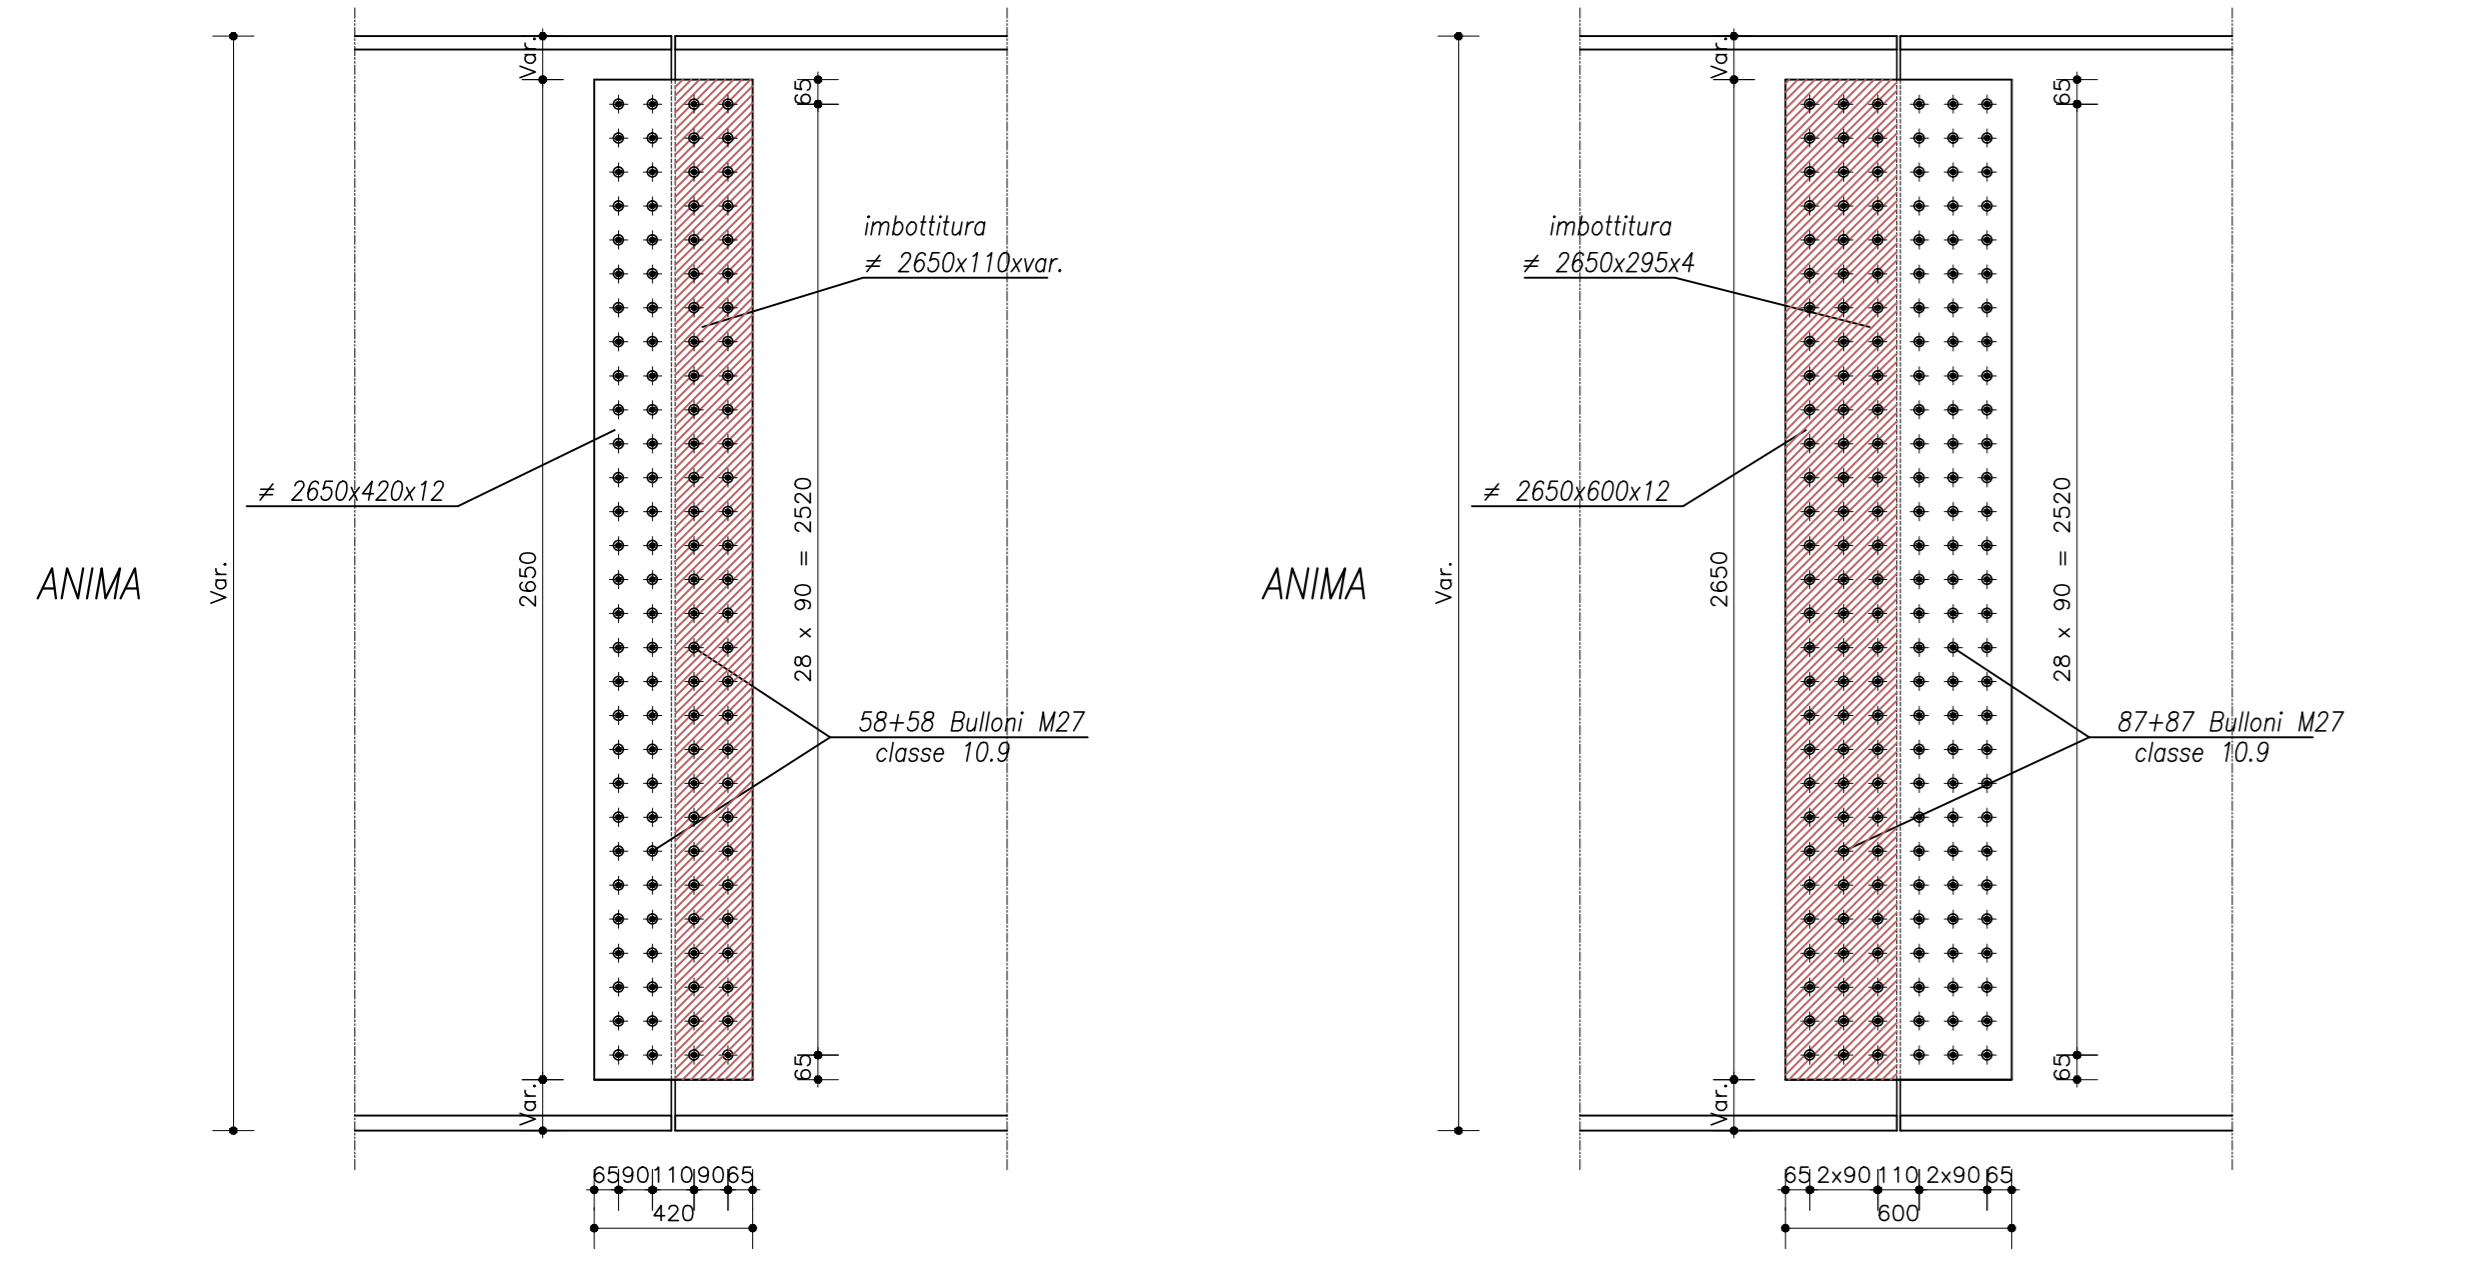


GIUNTO RIB SU COPRIGIUNTO D'ANIMA DA 600 Scala 1:10

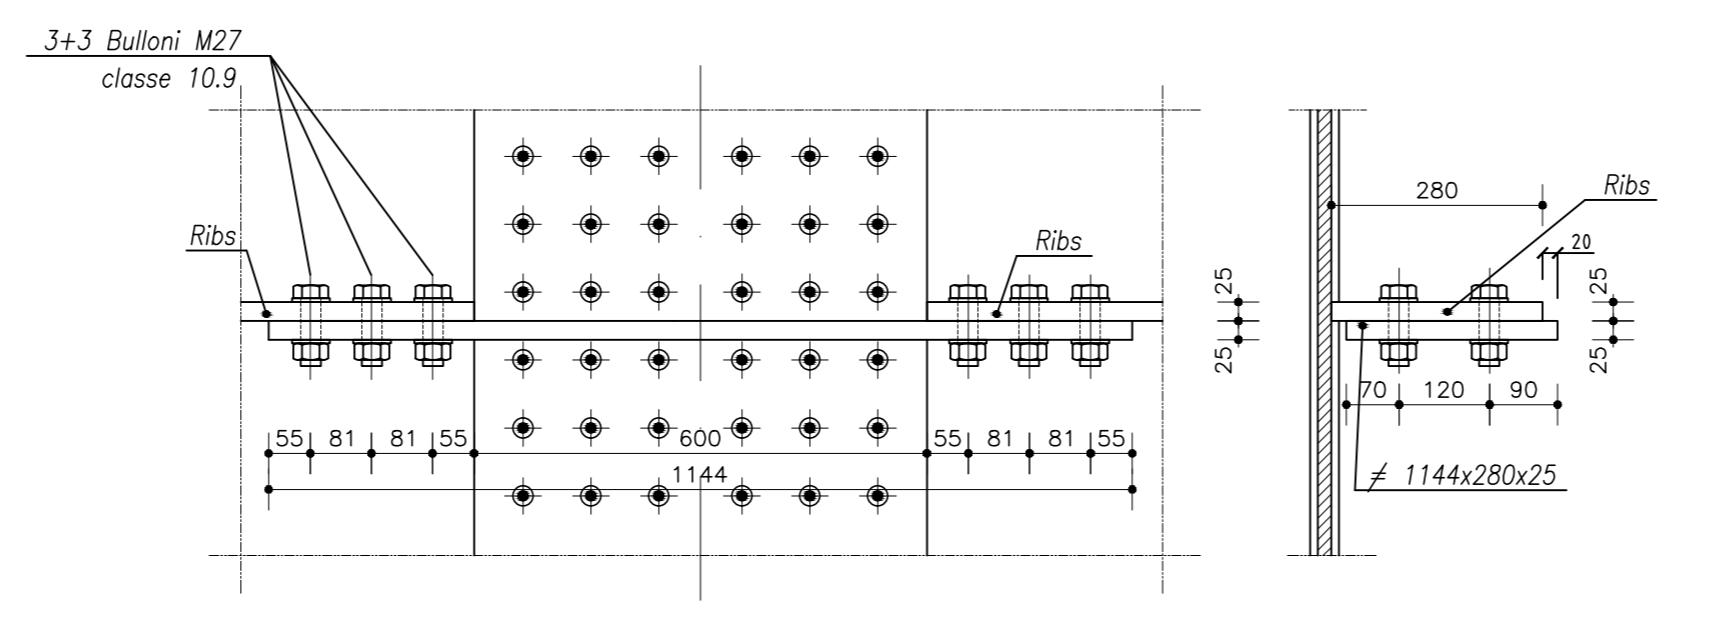


GIUNTO RIB SU COPRIGIUNTO D'ANIMA DA 420 Scala 1:10

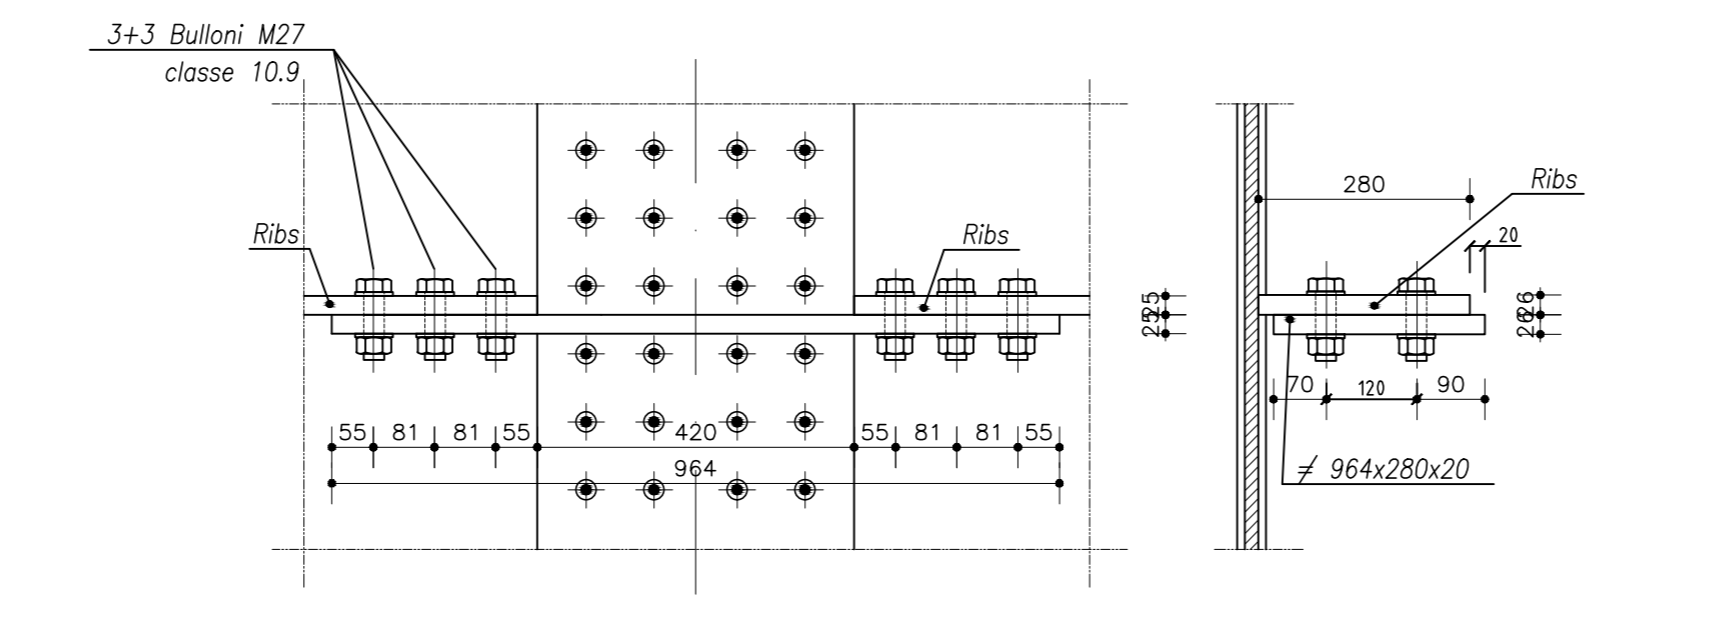

DETTAGLIO COLLEGAMENTO CONTROVENTI SUPERIORI Scala 1:10

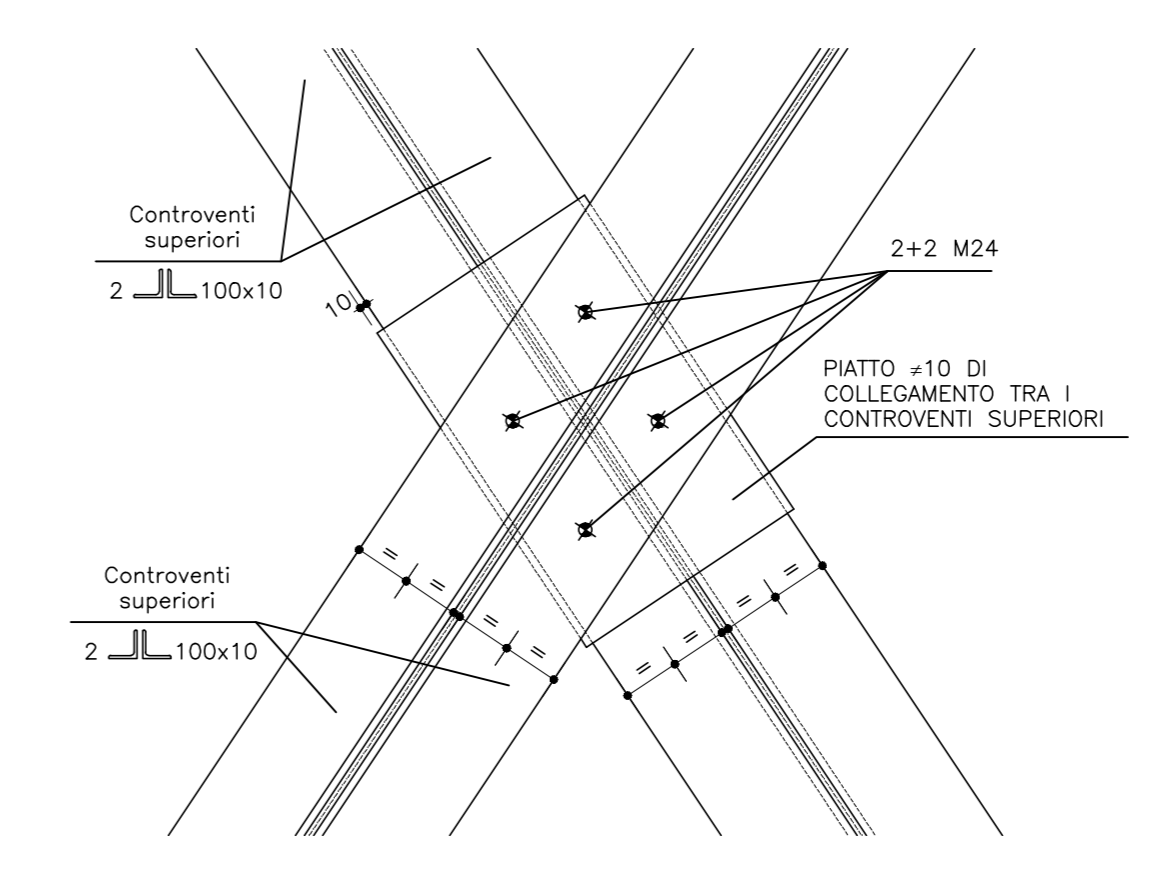


DETTAGLIO COLLEGAMENTO CONTROVENTI INFERIORI Scala 1:10

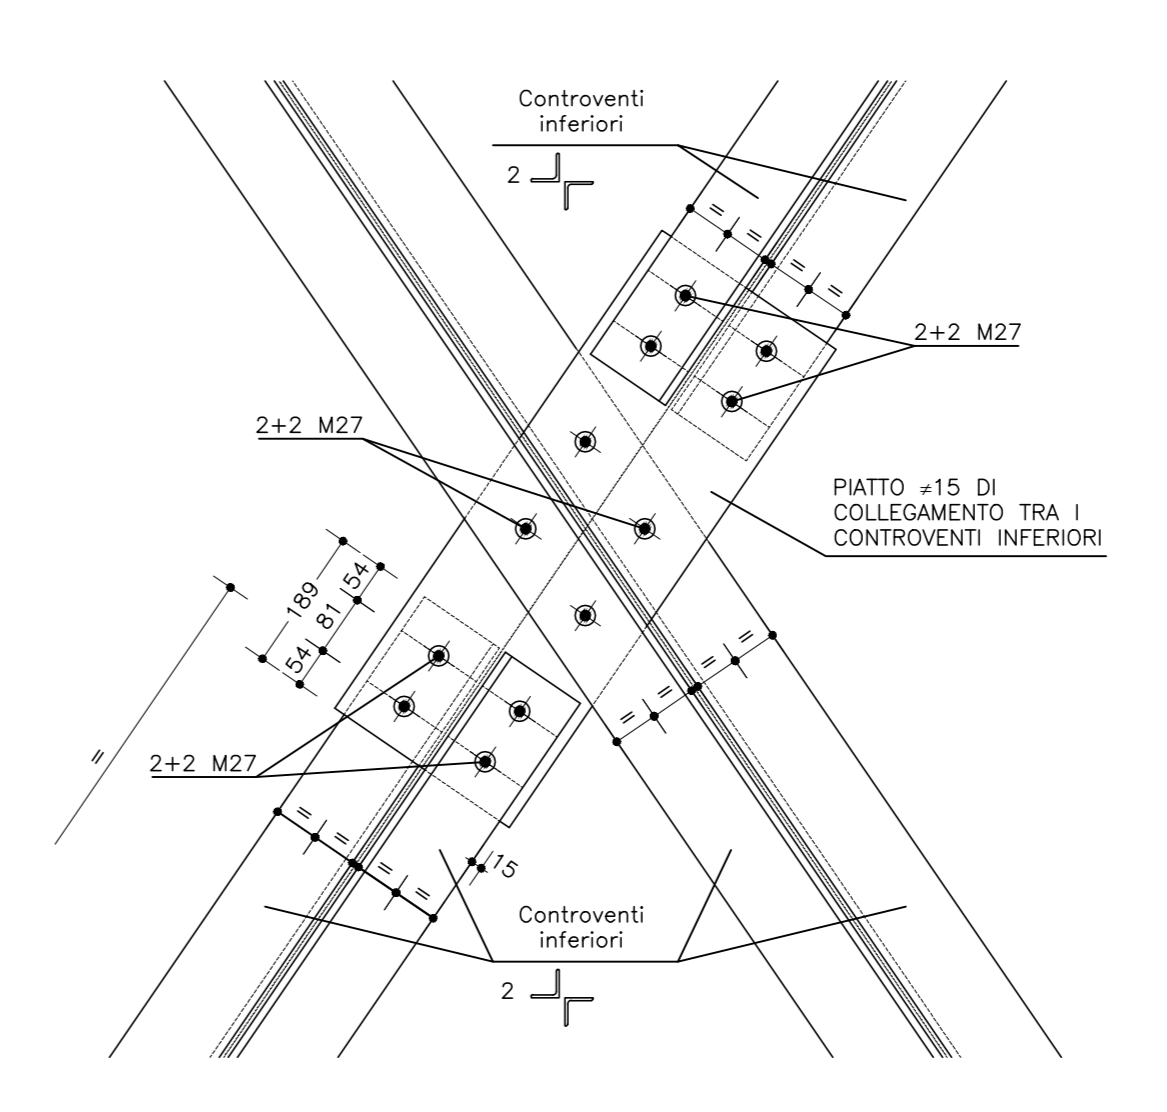

NOTE GENERALI:
 - Misure e dimensioni in mm.
 - Quote altimetriche in mt.
 - E' necessario movimentare la trave con bilancini di presa in modo da evitare svergolamenti anomali in fase di sollevamento.

SIMBOLOGIA:
 BULL. M16 BULL. M22 BULL. M24 BULL. M27 PLOI#22

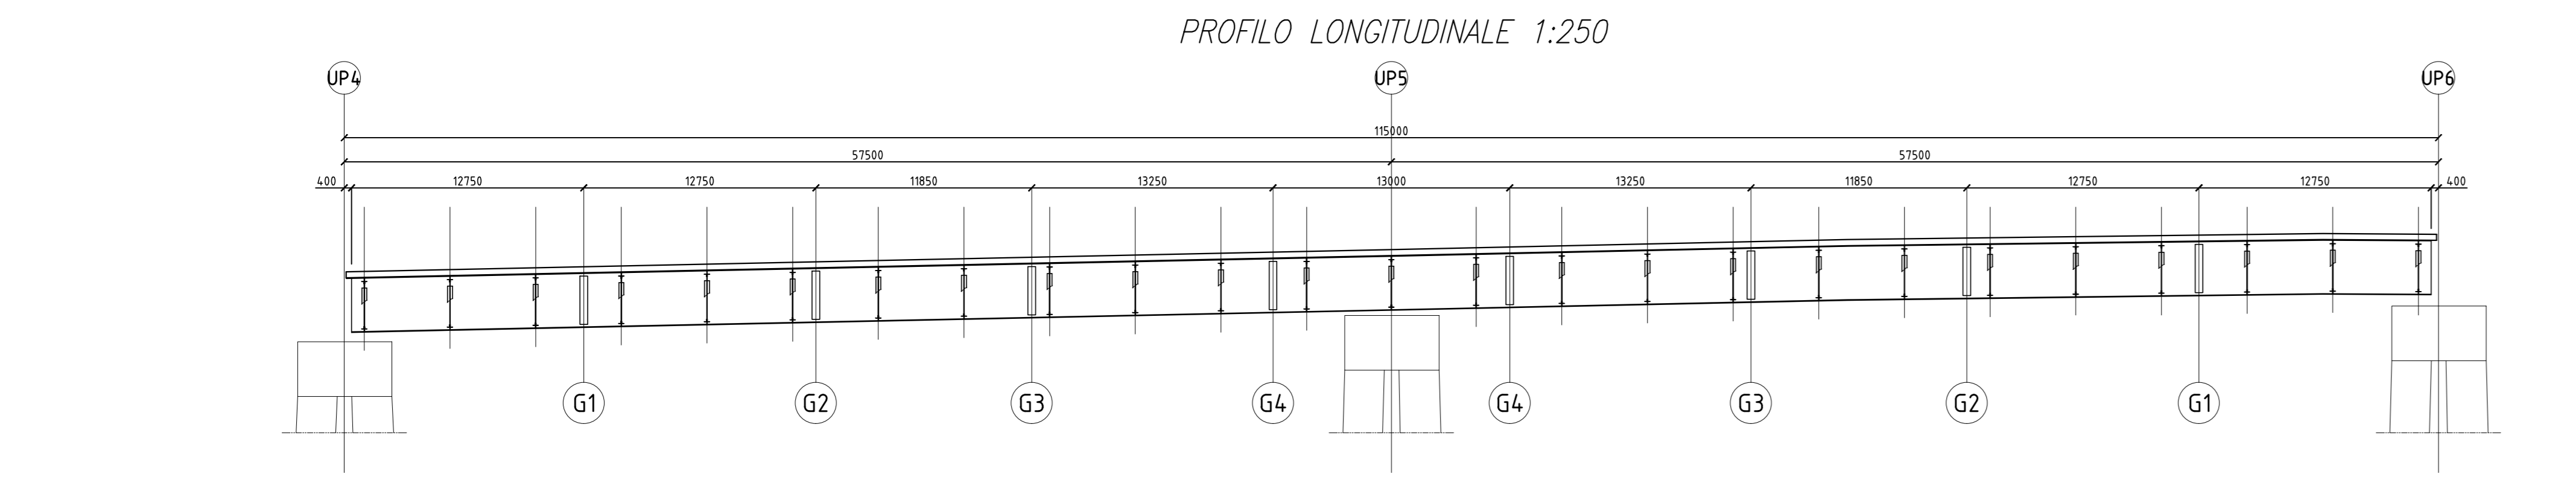

TUNNEL EURALPIN LYON TURIN

NUOVA LINEA TORINO LIONE - NOUVELLE LIGNE LYON TURIN
 PARTE COMUNE ITALO-FRANCESE - PARTIE COMMUNE FRANCO-ITALIENNE
 SEZIONE TRANSFRONTALIERA PARTE IN TERRITORIO ITALIANO
 SECTION TRANSFRONTALIERE PARTIE EN TERRITOIRE ITALIEN

LOTTO COSTRUTTIVO 1/LOT DE CONSTRUCTION 1
 CANTIERE OPERATIVO 04C/CANTIERE DE CONSTRUCTION 04C
 SYNGOLO DI CHIOMONTE IN FASE DI CANTIERE
 PROGETTO ESECUTIVO - ETUDES D'EXECUTION
 CUP C11J05000030001 - CIG 6823295927

OPERE D'ARTE
 OPERE D'ARTE MAGGIORI
 VIADOTTO RAMPA DI USCITA - VIADOTTO "B" - IMPALCATO - PARTICOLARI COSTRUTTIVI

| Indice | Data | Descrizione | Modificata | Disegnata | Verificata | Autore |
|--------|------------|-----------------------------------|------------|-------------|-------------|-------------|
| 0 | 30/04/2017 | Prima emissione | | C. BELTRAMI | L. BARBERIS | F. DAMBIA |
| A | 30/09/2017 | Revisione a seguito commenti TETL | | C. BELTRAMI | L. BARBERIS | F. DAMBIA |
| B | 29/06/2018 | Modifica della proposta | | F. BASSO | F. DALCORSO | L. BARBERIS |

PROGETTO SPECIALE
 Direzione Regionale Piemonte
 Direzione Regionale Valle d'Aosta
 Direzione Regionale Liguria

PROGETTO SPECIALE
 Direzione Regionale Piemonte
 Direzione Regionale Valle d'Aosta
 Direzione Regionale Liguria

