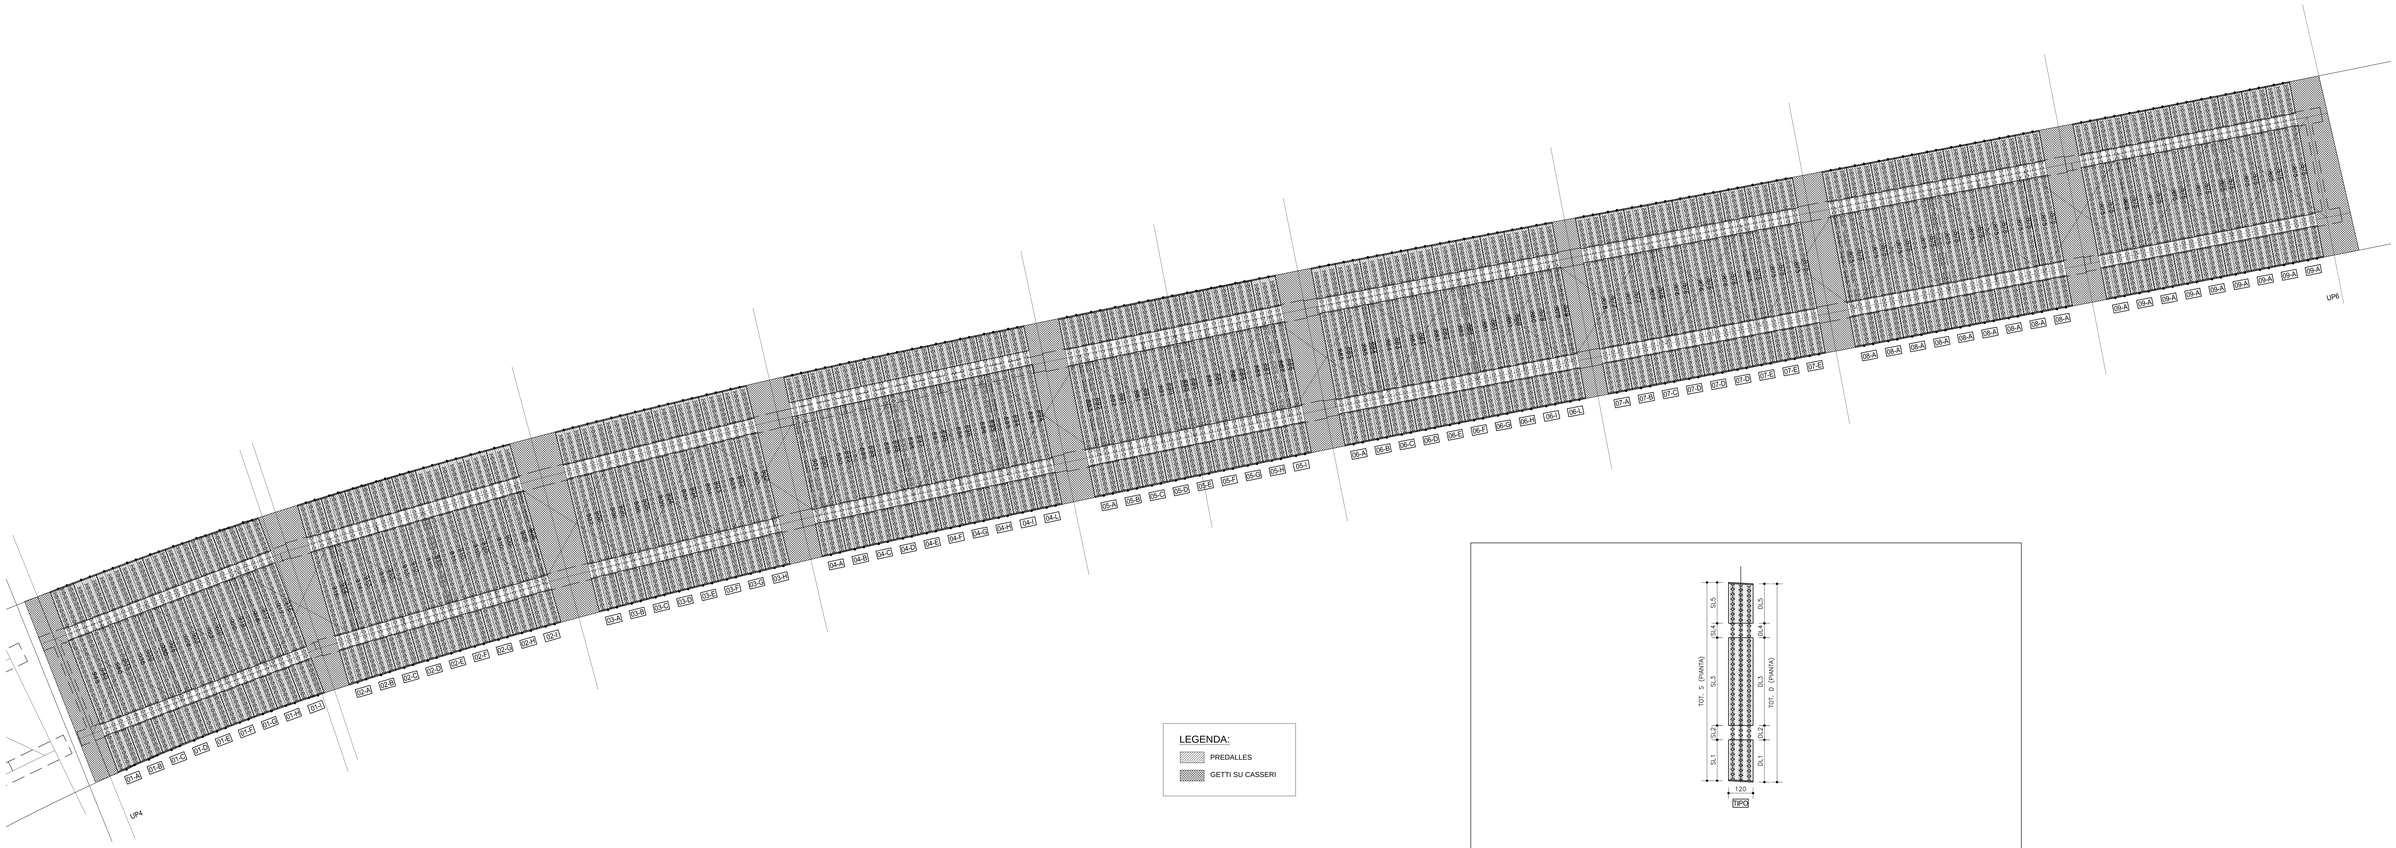

LEGENDA:

- PREDALLES
- GETTI SU CASSERI

TIPO	DL1	DL2	DL3	DL4	DL5	TOT D	SL1	SL2	SL3	SL4	SL5	TOT S
01-A	1.85	0.60	4.40	0.60	1.95	9.40	1.91	0.60	4.40	0.60	1.94	9.45
01-B	1.80	0.60	4.40	0.60	1.95	9.35	1.85	0.60	4.40	0.60	1.95	9.40
01-C	1.76	0.60	4.40	0.60	1.94	9.30	1.80	0.60	4.40	0.60	1.95	9.35
01-D	1.74	0.60	4.40	0.60	1.93	9.26	1.76	0.60	4.40	0.60	1.94	9.30
01-E	1.73	0.60	4.40	0.60	1.90	9.23	1.74	0.60	4.40	0.60	1.93	9.26
01-F	1.73	0.60	4.40	0.60	1.87	9.20	1.73	0.60	4.40	0.60	1.90	9.23
01-G	1.75	0.60	4.40	0.60	1.83	9.18	1.73	0.60	4.40	0.60	1.87	9.20
01-H	1.78	0.60	4.40	0.60	1.79	9.17	1.75	0.60	4.40	0.60	1.83	9.18
01-I	1.83	0.60	4.40	0.60	1.73	9.16	1.78	0.60	4.40	0.60	1.79	9.17
02-A	1.75	0.70	4.30	0.70	1.70	9.14	1.78	0.70	4.30	0.70	1.68	9.16
02-B	1.72	0.70	4.30	0.70	1.71	9.13	1.75	0.70	4.30	0.70	1.70	9.14
02-C	1.70	0.70	4.30	0.70	1.73	9.13	1.72	0.70	4.30	0.70	1.71	9.13
02-D	1.69	0.70	4.30	0.70	1.73	9.12	1.70	0.70	4.30	0.70	1.73	9.13
02-E	1.68	0.70	4.30	0.70	1.73	9.11	1.69	0.70	4.30	0.70	1.73	9.12
02-F	1.68	0.70	4.30	0.70	1.73	9.10	1.68	0.70	4.30	0.70	1.73	9.11
02-G	1.68	0.70	4.30	0.70	1.72	9.10	1.68	0.70	4.30	0.70	1.73	9.10
02-H	1.69	0.70	4.30	0.70	1.70	9.09	1.68	0.70	4.30	0.70	1.72	9.10
02-I	1.70	0.70	4.30	0.70	1.68	9.08	1.69	0.70	4.30	0.70	1.70	9.09
03-A	1.68	0.70	4.30	0.70	1.69	9.06	1.70	0.70	4.30	0.70	1.68	9.07
03-B	1.66	0.70	4.30	0.70	1.70	9.06	1.68	0.70	4.30	0.70	1.69	9.06
03-C	1.65	0.70	4.30	0.70	1.70	9.05	1.66	0.70	4.30	0.70	1.70	9.06
03-D	1.65	0.70	4.30	0.70	1.70	9.04	1.65	0.70	4.30	0.70	1.70	9.05
03-E	1.64	0.70	4.30	0.70	1.69	9.04	1.65	0.70	4.30	0.70	1.70	9.04
03-F	1.64	0.70	4.30	0.70	1.69	9.03	1.64	0.70	4.30	0.70	1.69	9.04
03-G	1.65	0.70	4.30	0.70	1.67	9.02	1.64	0.70	4.30	0.70	1.69	9.03
03-H	1.66	0.70	4.30	0.70	1.66	9.02	1.65	0.70	4.30	0.70	1.67	9.02
04-A	1.64	0.70	4.65	0.70	1.31	9.00	1.66	0.70	4.65	0.70	1.30	9.01
04-B	1.62	0.70	4.67	0.70	1.30	8.99	1.64	0.70	4.67	0.70	1.29	9.00
04-C	1.61	0.70	4.68	0.70	1.29	8.98	1.62	0.70	4.68	0.70	1.29	8.99
04-D	1.61	0.70	4.69	0.70	1.28	8.98	1.61	0.70	4.69	0.70	1.28	8.98
04-E	1.61	0.70	4.69	0.70	1.27	8.97	1.61	0.70	4.69	0.70	1.28	8.98
04-F	1.61	0.70	4.69	0.70	1.26	8.96	1.61	0.70	4.69	0.70	1.27	8.97
04-G	1.61	0.70	4.69	0.70	1.26	8.96	1.61	0.70	4.69	0.70	1.26	8.96
04-H	1.61	0.70	4.69	0.70	1.25	8.95	1.61	0.70	4.69	0.70	1.26	8.96
04-I	1.61	0.70	4.69	0.70	1.24	8.94	1.61	0.70	4.69	0.70	1.25	8.95
04-L	1.62	0.70	4.68	0.70	1.23	8.94	1.61	0.70	4.68	0.70	1.25	8.94
05-A	1.56	0.80	4.20	0.80	1.56	8.92	1.56	0.80	4.20	0.80	1.56	8.93
05-B	1.55	0.80	4.20	0.80	1.56	8.91	1.56	0.80	4.20	0.80	1.56	8.92
05-C	1.55	0.80	4.20	0.80	1.55	8.91	1.55	0.80	4.20	0.80	1.56	8.91
05-D	1.55	0.80	4.20	0.79	1.56	8.90	1.55	0.80	4.20	0.80	1.55	8.91
05-E	1.55	0.80	4.20	0.80	1.54	8.89	1.55	0.80	4.20	0.79	1.56	8.90
05-F	1.55	0.80	4.20	0.80	1.54	8.89	1.55	0.80	4.20	0.80	1.54	8.89
05-G	1.55	0.80	4.20	0.80	1.53	8.88	1.55	0.80	4.20	0.80	1.54	8.88
05-H	1.55	0.80	4.20	0.80	1.52	8.87	1.55	0.80	4.20	0.80	1.53	8.88
05-I	1.55	0.80	4.20	0.80	1.51	8.86	1.55	0.80	4.20	0.80	1.52	8.87
06-A	1.59	0.70	4.30	0.70	1.56	8.85	1.60	0.70	4.30	0.70	1.55	8.85
06-B	1.58	0.70	4.30	0.70	1.56	8.84	1.59	0.70	4.30	0.70	1.56	8.85
06-C	1.57	0.70	4.30	0.70	1.56	8.83	1.58	0.70	4.30	0.70	1.56	8.84
06-D	1.57	0.70	4.30	0.70	1.56	8.83	1.57	0.70	4.30	0.70	1.56	8.83
06-E	1.56	0.70	4.30	0.70	1.56	8.82	1.57	0.70	4.30	0.70	1.56	8.83
06-F	1.55	0.70	4.30	0.70	1.56	8.81	1.56	0.70	4.30	0.70	1.56	8.82
06-G	1.55	0.70	4.30	0.70	1.56	8.81	1.55	0.70	4.30	0.70	1.56	8.81
06-H	1.55	0.70	4.30	0.70	1.55	8.80	1.55	0.70	4.30	0.70	1.56	8.81
06-I	1.54	0.70	4.30	0.70	1.55	8.79	1.55	0.70	4.30	0.70	1.55	8.80
06-L	1.54	0.70	4.30	0.70	1.54	8.79	1.54	0.70	4.30	0.70	1.55	8.79
07-A	1.54	0.70	4.30	0.70	1.53	8.77	1.54	0.70	4.30	0.70	1.54	8.78
07-B	1.54	0.70	4.30	0.70	1.53	8.77	1.54	0.70	4.30	0.70	1.53	8.77
07-C	1.54	0.70	4.30	0.70	1.52	8.76	1.54	0.70	4.30	0.70	1.53	8.77
07-D	1.54	0.70	4.30	0.70	1.52	8.76	1.54	0.70	4.30	0.70	1.52	8.76
07-E	1.53	0.70	4.30	0.70	1.52	8.75	1.53	0.70	4.30	0.70	1.52	8.75
08-A	1.53	0.70	4.30	0.70	1.52	8.75	1.53	0.70	4.30	0.70	1.52	8.75
09-A	1.59	0.60	4.40	0.60	1.56	8.75	1.59	0.60	4.40	0.60	1.56	8.75

NOTA:
Per schema di montaggio delle predalles vedere relativo elaborato di dettaglio in "CANTIERIZZAZIONE"

TUNNEL EURALPIN LYON TURIN

SITAF S.p.A

NUOVA LINEA TORINO LIONE - NOUVELLE LIGNE LYON TURIN
PARTE COMUNE ITALO-FRANCESE - PARTIE COMMUNE FRANCO-ITALIENNE
SEZIONE TRANSFRONTALIERA PARTE IN TERRITORIO ITALIANO
SECTION TRANSFRONTALIERE PARTIE EN TERRITOIRE ITALIEN

LOTTO COSTRUTTIVO 1/LOT DE CONSTRUCTION 1
CANTIERE OPERATIVO 04C/CHANTIER DE CONSTRUCTION 04C
SVINCOLO DI CHIOMONTE IN FASE DI CANTIERE -
ECHANGEUR DE CHIOMONTE DANS LA PHASE DE CHANTIER
PROGETTO ESECUTIVO - ETUDES D'EXECUTION
CUP C11J05000030001 - CIG 6823295927

OPERE D'ARTE

OPERE D'ARTE MAGGIORI

VIADOTTO RAMPA DI USCITA - VIADOTTO "B" - PREDALLES E CASSERI

Indice	Date / Date	Modifications / Modifiche	Etabli par / Concepto de	Vérifié par / Controllato da	Autorisé par / Autorizato da
0	30/04/2017	Prima emissione Première diffusion	C.BELTRAMI ( )	L.BARBIERIS (MUSINET ENG.)	F.D'AMBRA (MUSINET ENG.)
A	30/05/2017	Revisione a seguito commenti TELT Révision suite aux commentaires TELT	C.BELTRAMI ( )	L.BARBIERIS (MUSINET ENG.)	F.D'AMBRA (MUSINET ENG.)
B	29/06/2018	Modifica titolo progetto Modifications titre du project	P.LESCE (MUSINET ENG.)	P.D'ALOISIO (MUSINET ENG.)	L.BARBIERIS (MUSINET ENG.)

Type	Sub-systeme	Localisation	Contract/Lotte	Opérat/Opera	Partie Fonct.	Partie Géogr.
C 0 4	C	C 1 6 1 6 6	N V 0 2		W 2	

Type	Type de document	Discipline	Numéro de document	Indice
E P	C O C	C 0 5 2 4		B

INTEGRAZIONE PRESTAZIONI SPECIALISTICHE /
INTEGRATION SPECIALISTE
Dott. Ing. Piero D'ALOISIO
Ordine Torino
N° 9180 S

IL PROGETTISTA/LE DESIGNER
Dott. Arch. Corrado GIOVANNETTI
Albo di Torino
N° 2736

L'APPALTATORE/L ENTREPRENEUR

IL DIRETTORE DEI LAVORI/LE MAÎTRE D'ŒUVRE

SCALA / ÉCHELLE
1:100

TUNNEL EURALPIN LYON TURIN
Sede Italiana / Siège Italien
Corso Inghilterra 7 - 10138 Torino - Italia
Tel. +39 011 19 56 811 - Fax +39 011 19 56 806
Sede Francese / Siège Français
Tour Lyon Oriens - 70 rue Francis de Pressensé - 69451 Villeurbanne Cedex - France
Tel. +33 (0) 4 72 69 69 69 - Fax +33 (0) 4 72 69 69 68

SITAF S.p.A
Via Al Traforo 5 - 10139 Torino - Italia
Tel. +39 0122 698 111 - Fax +39 0122 698 222
Frazione Mompantero, Località Ramats - 10059 Susa (TO) - Italia
Tel. +39 0122 599 711 - Fax +39 0122 599 222

COD. FILE: N002 00 2 E PC OC 0524 B