



Sezione impalcato in campata  
Scala 1:50


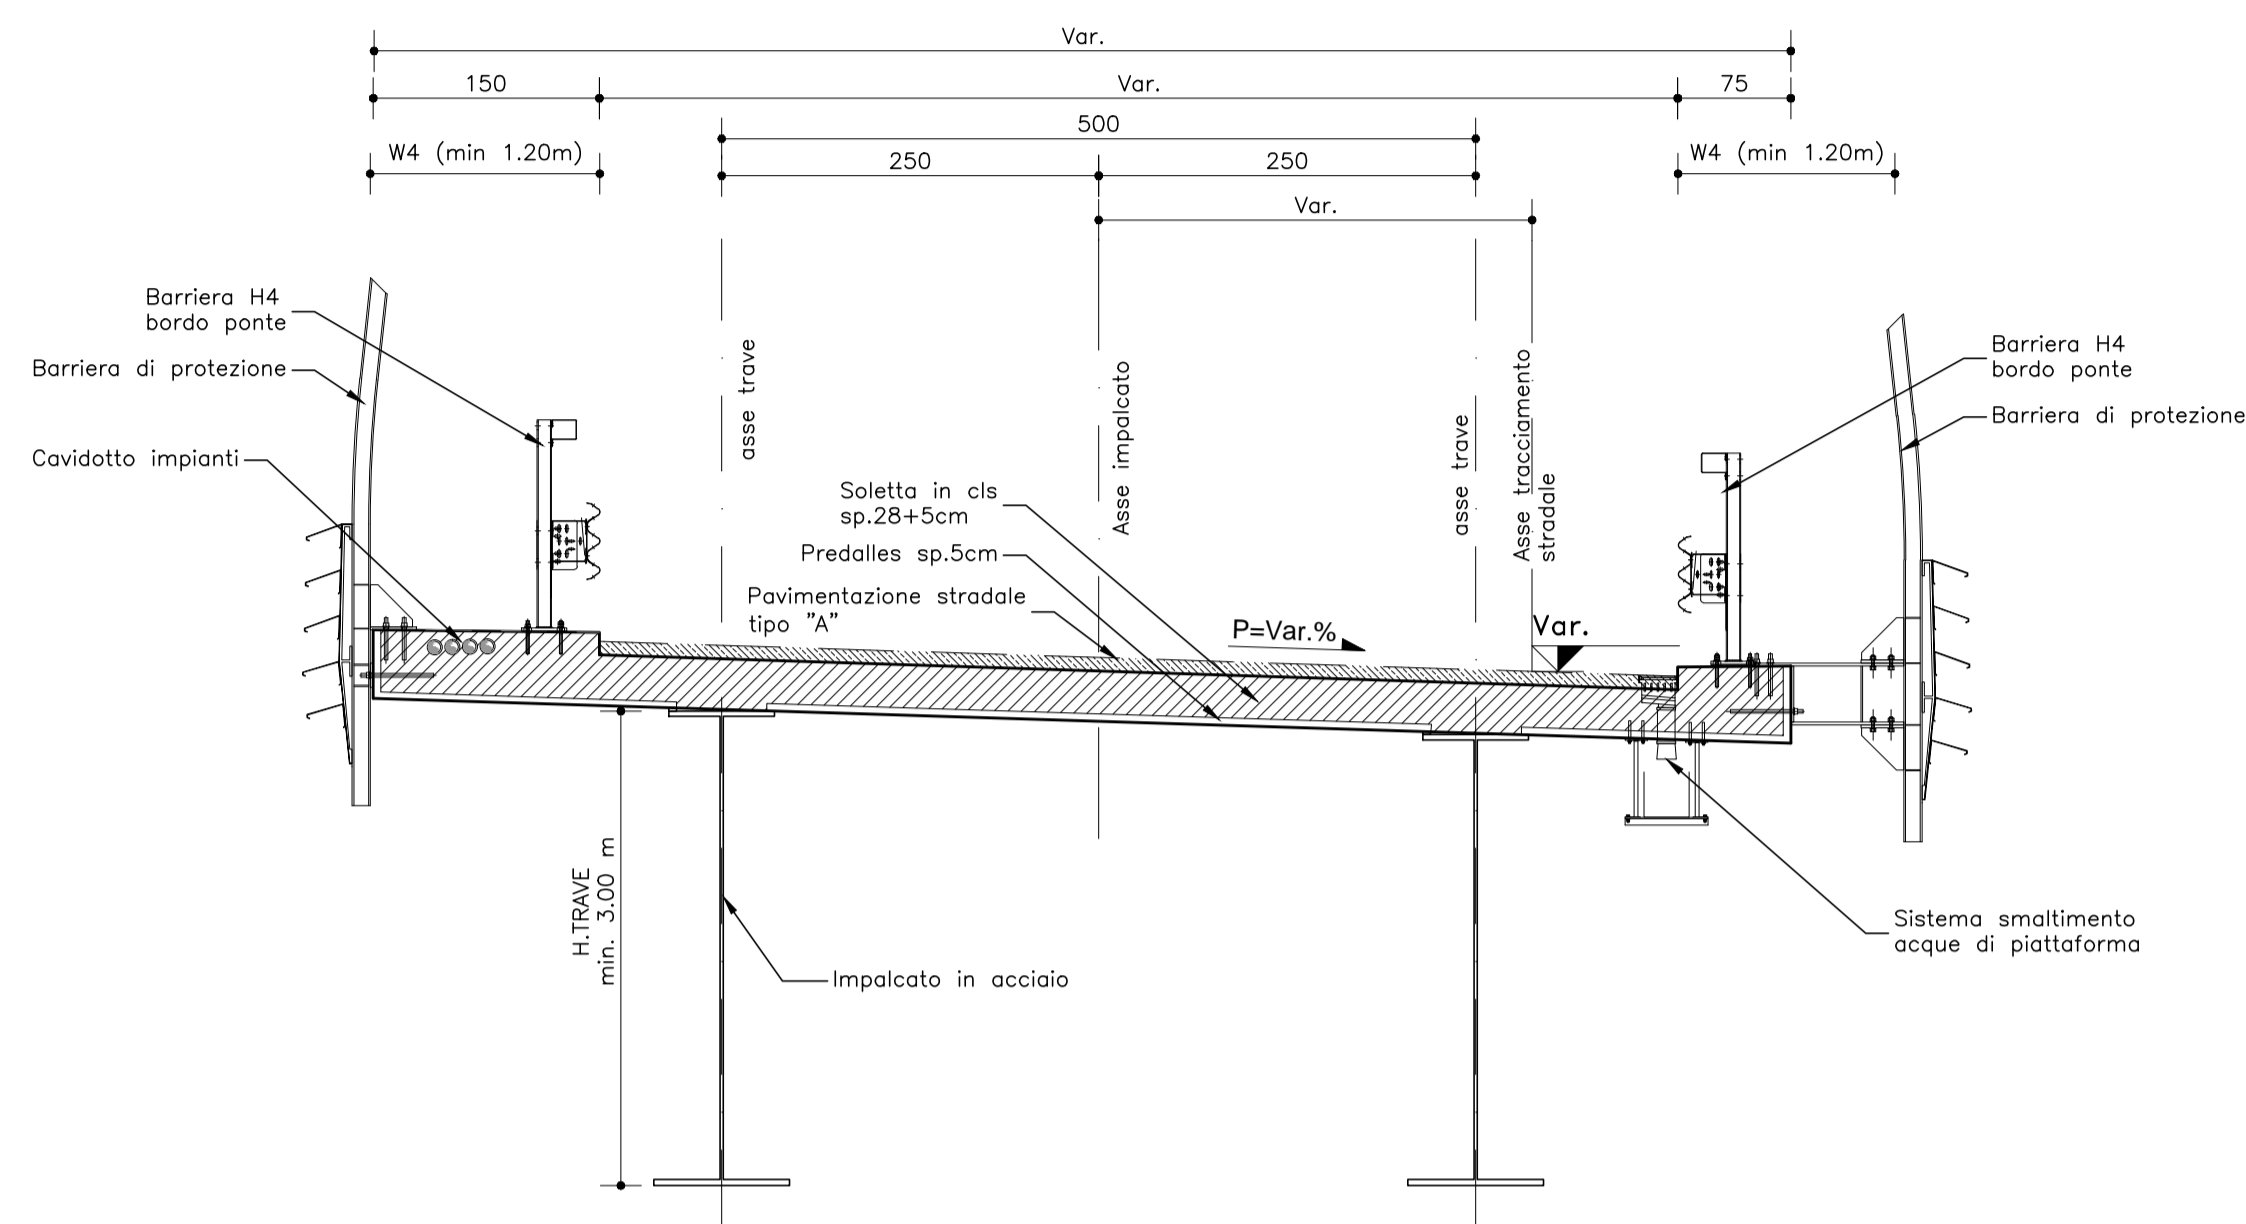


Sezione impalcato su PILA  
Scala 1:50

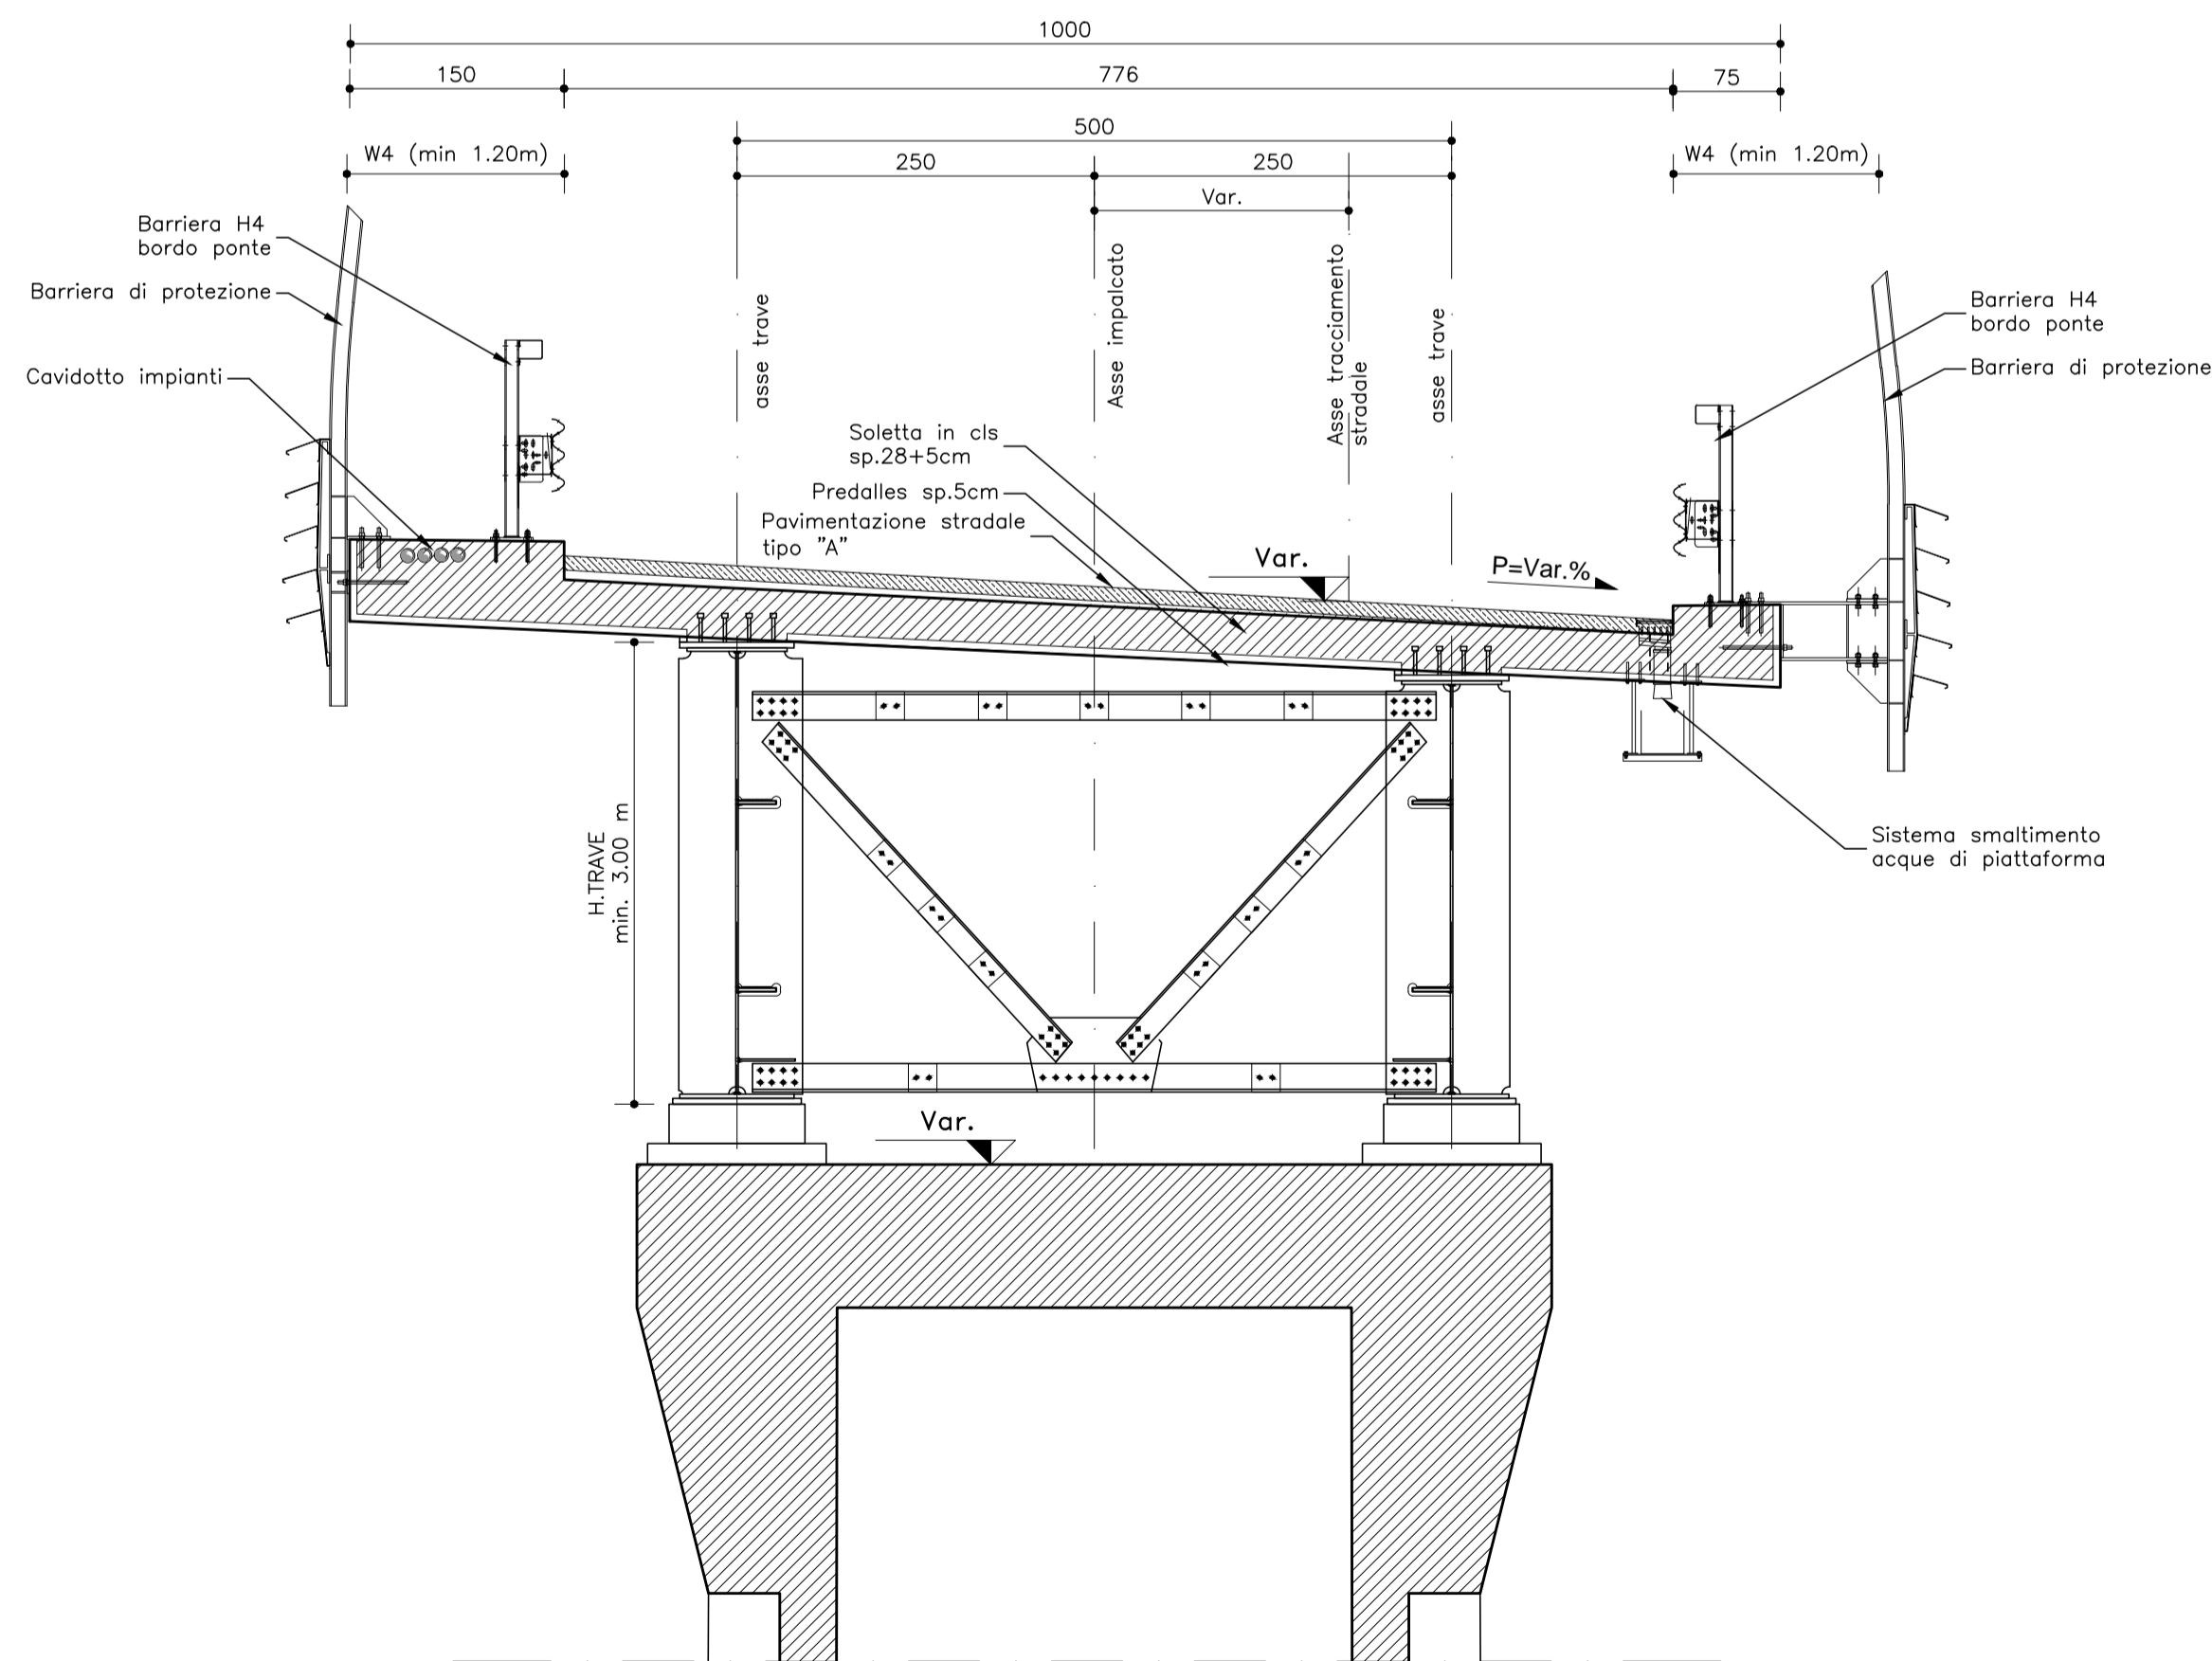

NOTA:  
Per ulteriori informazioni sul tracciamento plano-altimetrico delle sovrastrutture (baggioli, carpenteria metallica e solette) ed in particolare per gli elementi non dettagliati negli elaborati 2D, riferirsi al modello 3D BIM che rappresenta una possibile soluzione costruttiva.

PIANTA CHIAVE

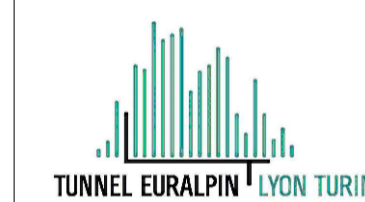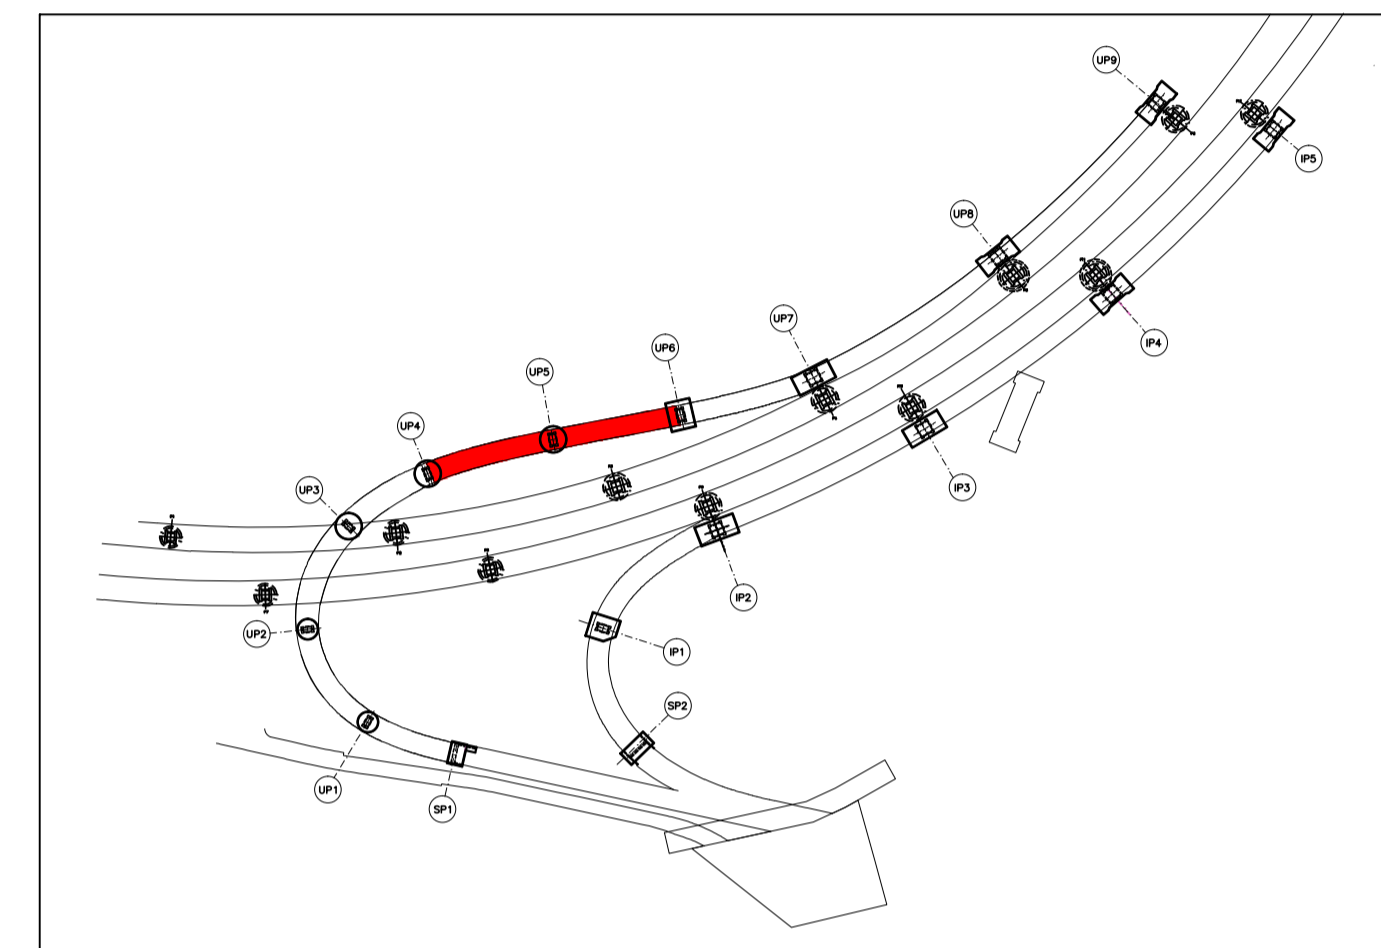

NUOVA LINEA TORINO LIONE - NOUVELLE LIGNE LYON TURIN  
PARTE COMUNE ITALO-FRANCESE - PARTIE COMMUNE FRANCO-ITALIENNE  
SEZIONE TRANSFRONTALIERA PARTE IN TERRITORIO ITALIANO  
SECTION TRANSFRONTALIERE PARTIE EN TERRITOIRE ITALIEN  
LOTTO COSTRUTTIVO 1/LOT DE CONSTRUCTION 1  
CANTIERE OPERATIVO 04C/CHANTIER DE CONSTRUCTION 04C  
SVINCOLO DI CHIOMONTE IN FASE DI CANTIERE -  
ECHANGEUR DE CHIOMONTE DANS LA PHASE DE CHANTIER  
PROGETTO ESECUTIVO - ETUDES D'EXECUTION  
CUP C11J05000030001 - CIG 6823295927

OPERE D'ARTE  
OPERE D'ARTE MAGGIORI  
VIADOTTO RAMPA DI USCITA - VIADOTTO "B" - SEZIONI

Indice	Data / Data	Modificazioni / Modifiche	Elaborato per / Conoscito da	Verificato per / Controllato da	Autorizzato per / Autorizzato da
0	30/04/2017	Prima emissione Première diffusion	C.BELTRAMI (-)	L.BARBERIS (MUSINET ENG.)	F.D'AMBRA (MUSINET ENG.)
A	30/09/2017	Revisione a seguito commenti TELT Révision suite aux commentaires TELT	C.BELTRAMI (-)	L.BARBERIS (MUSINET ENG.)	F.D'AMBRA (MUSINET ENG.)
B	28/06/2018	Modifica titolo progetto Modifications titre du projet	P.FLESCE (MUSINET ENG.)	P.D'ALDISO (MUSINET ENG.)	L.BARBERIS (MUSINET ENG.)

C	0	C	C	1	6	1	6	6	N	V	0	2	W	2
ES	Z	O	C	0	5	0	4	B						

INTEGRAZIONE PRESTAZIONI SPECIALISTICHE/ INTEGRATION SPECIALISEE  Dott. Ing. PIERRE D'ALDISO Abito di Torino N° 9193 S	SCALA / ÉCHELLE 1:50
IL PROGETTISTA DESIGNER  Dott. Arch. CORRADO GIOVANNETTI Abito di Torino N° 2736	L'APPALTATORE/ENTREPRENEUR
IL DIRETTORE DEI LAVORI/MÂTRE D'ŒUVRE	

