




Armatura verticale
Scala 1:100

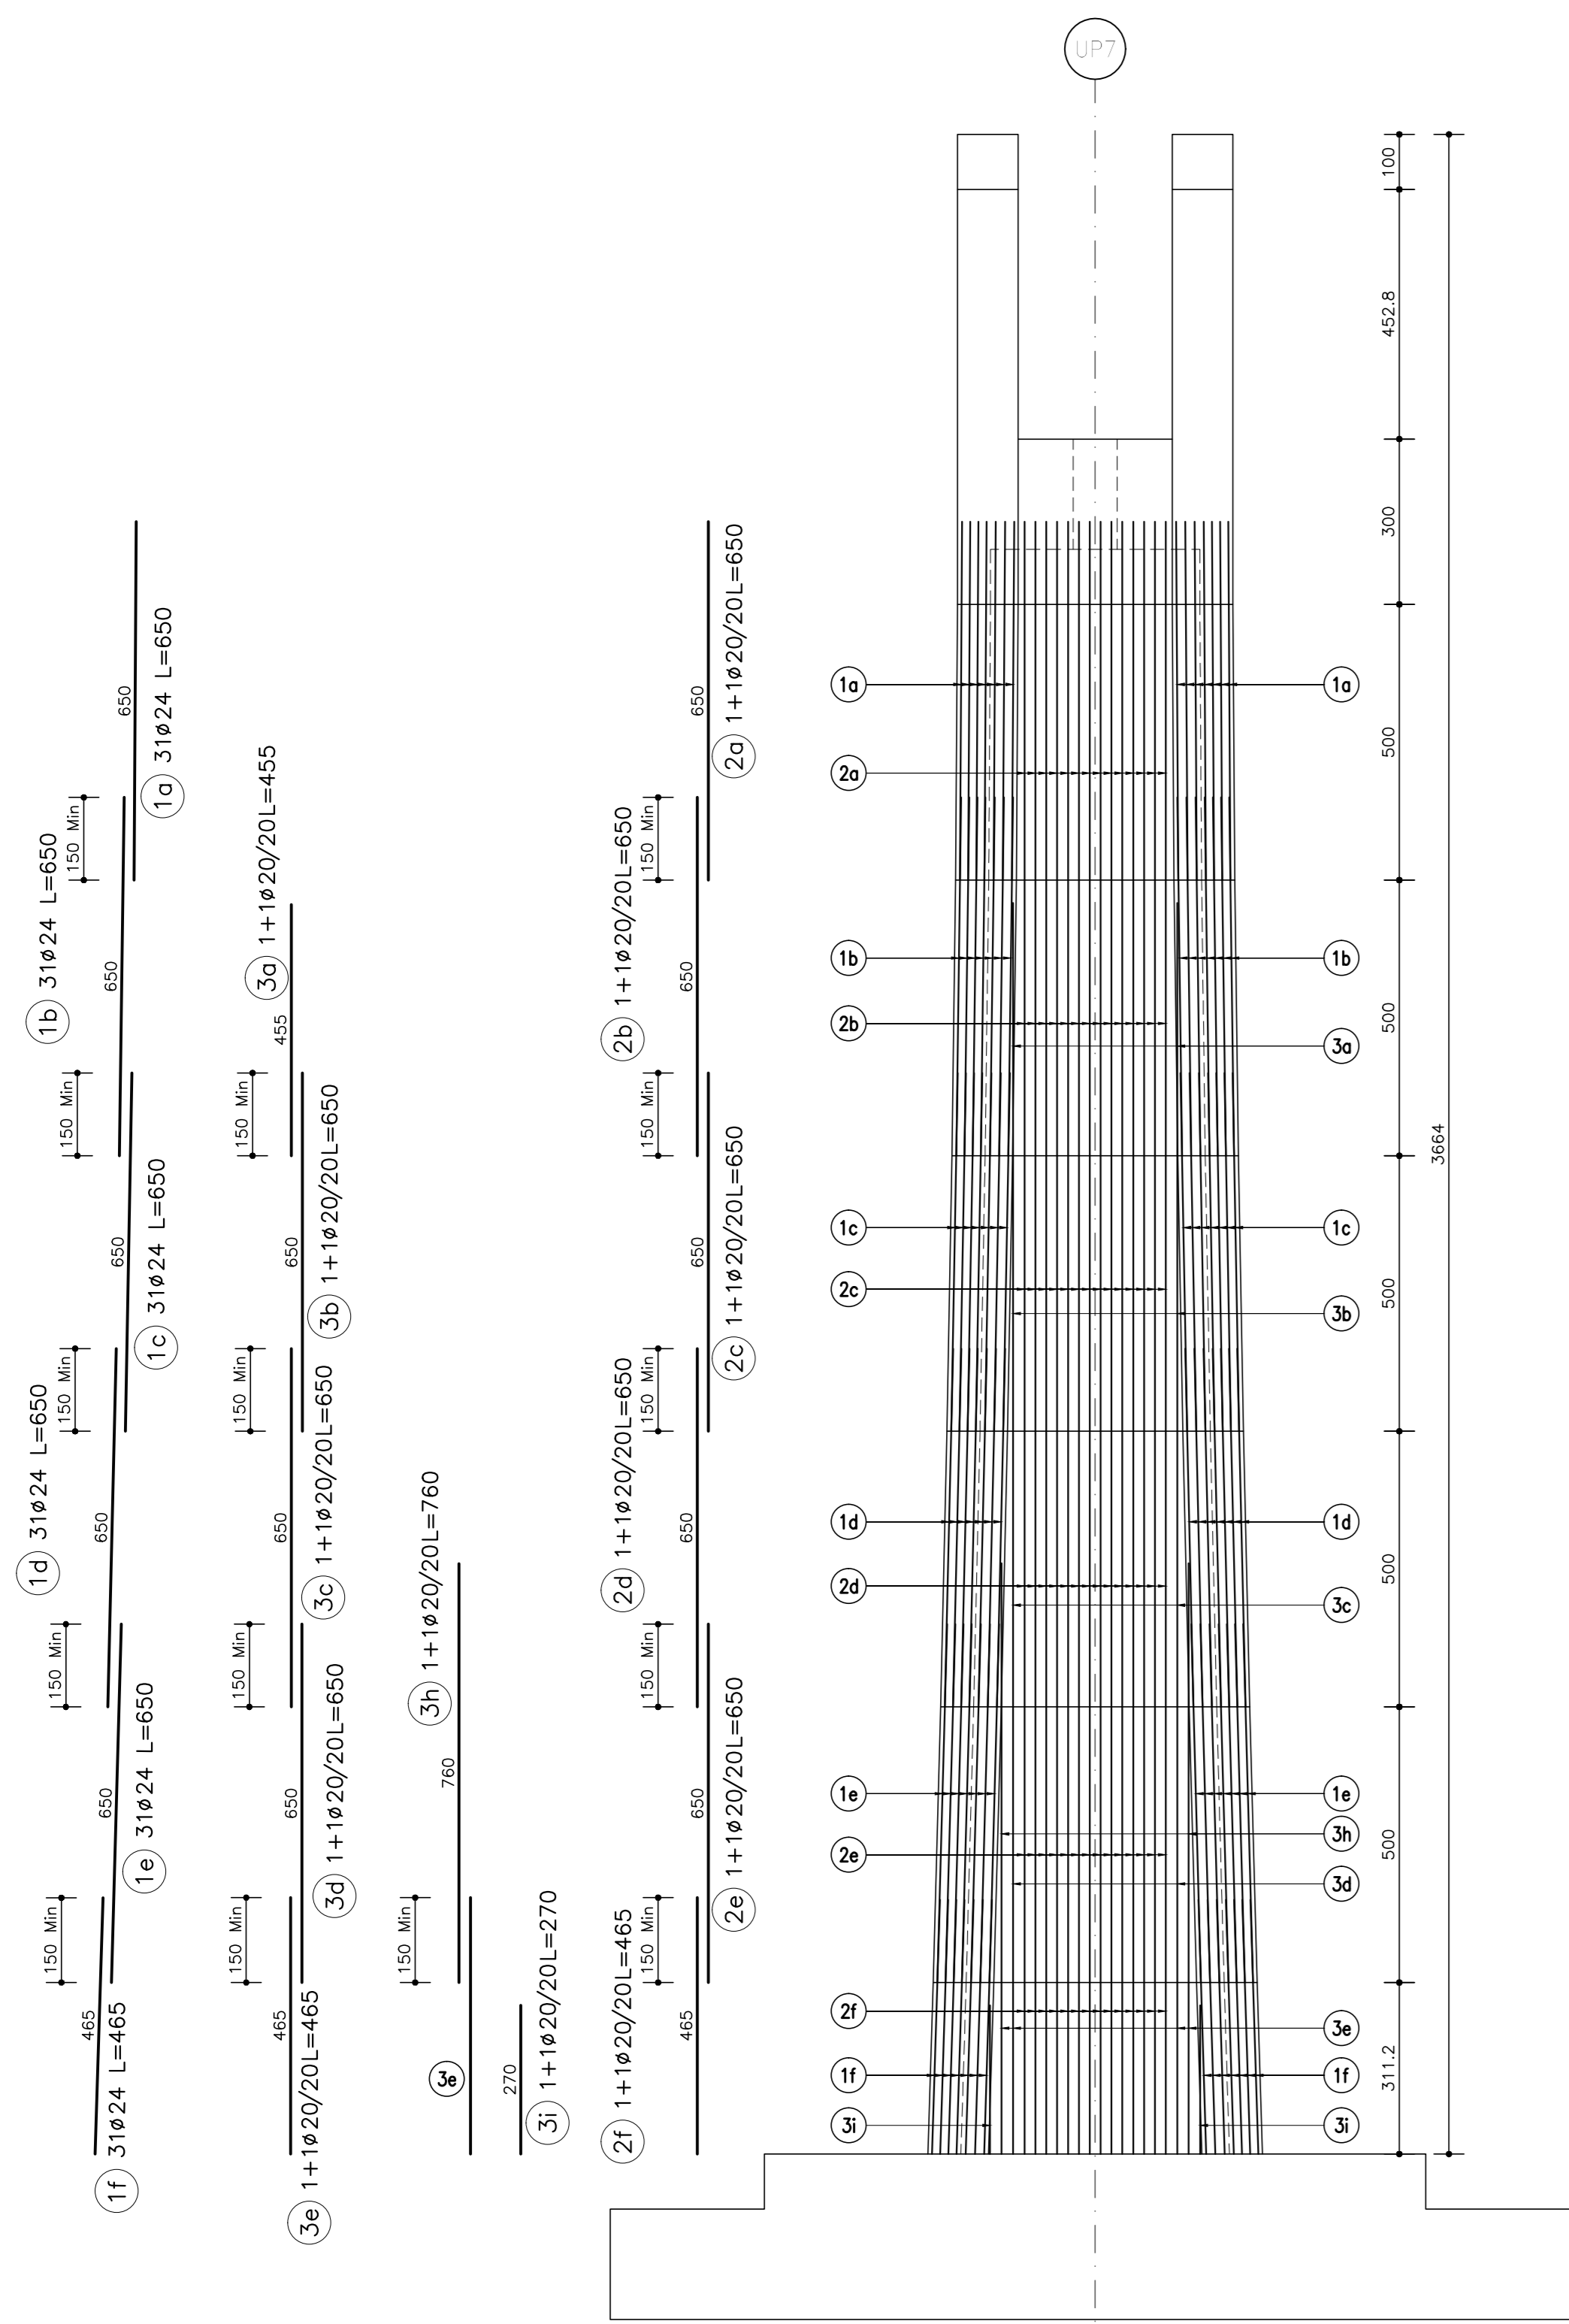







Armatura verticale
Scala 1:100

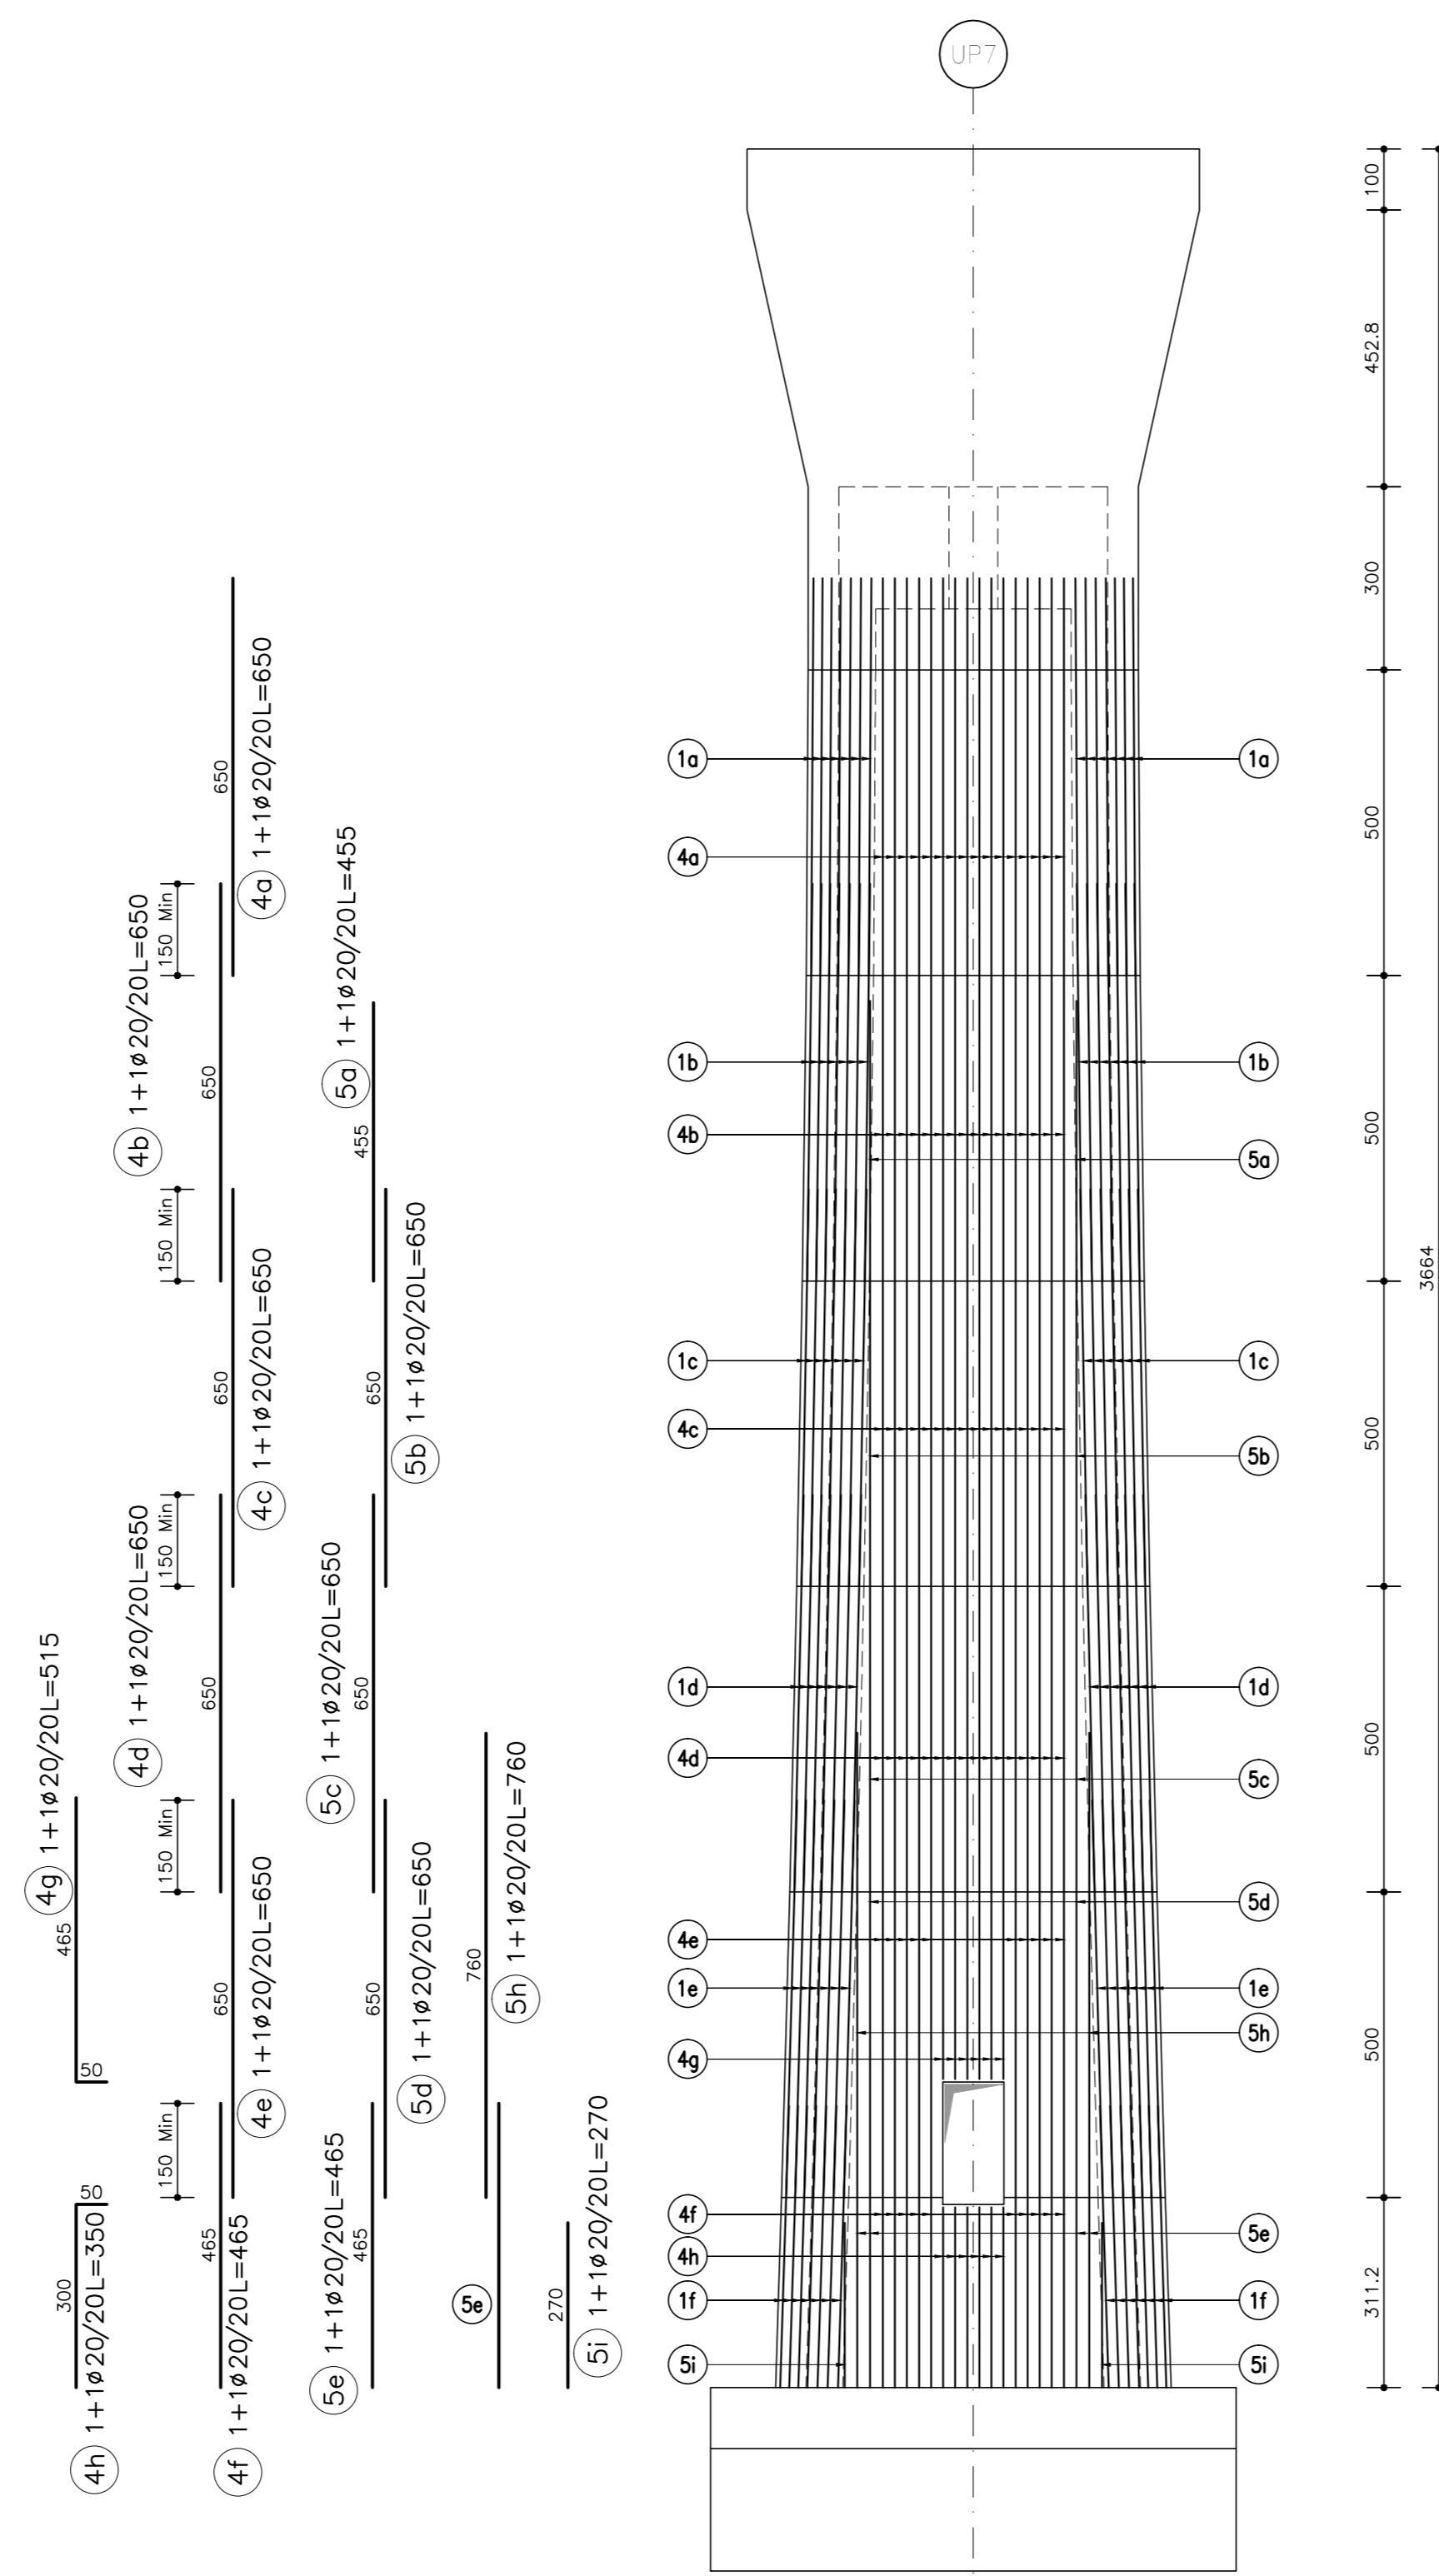

Armatura orizzontale
Scala 1:100

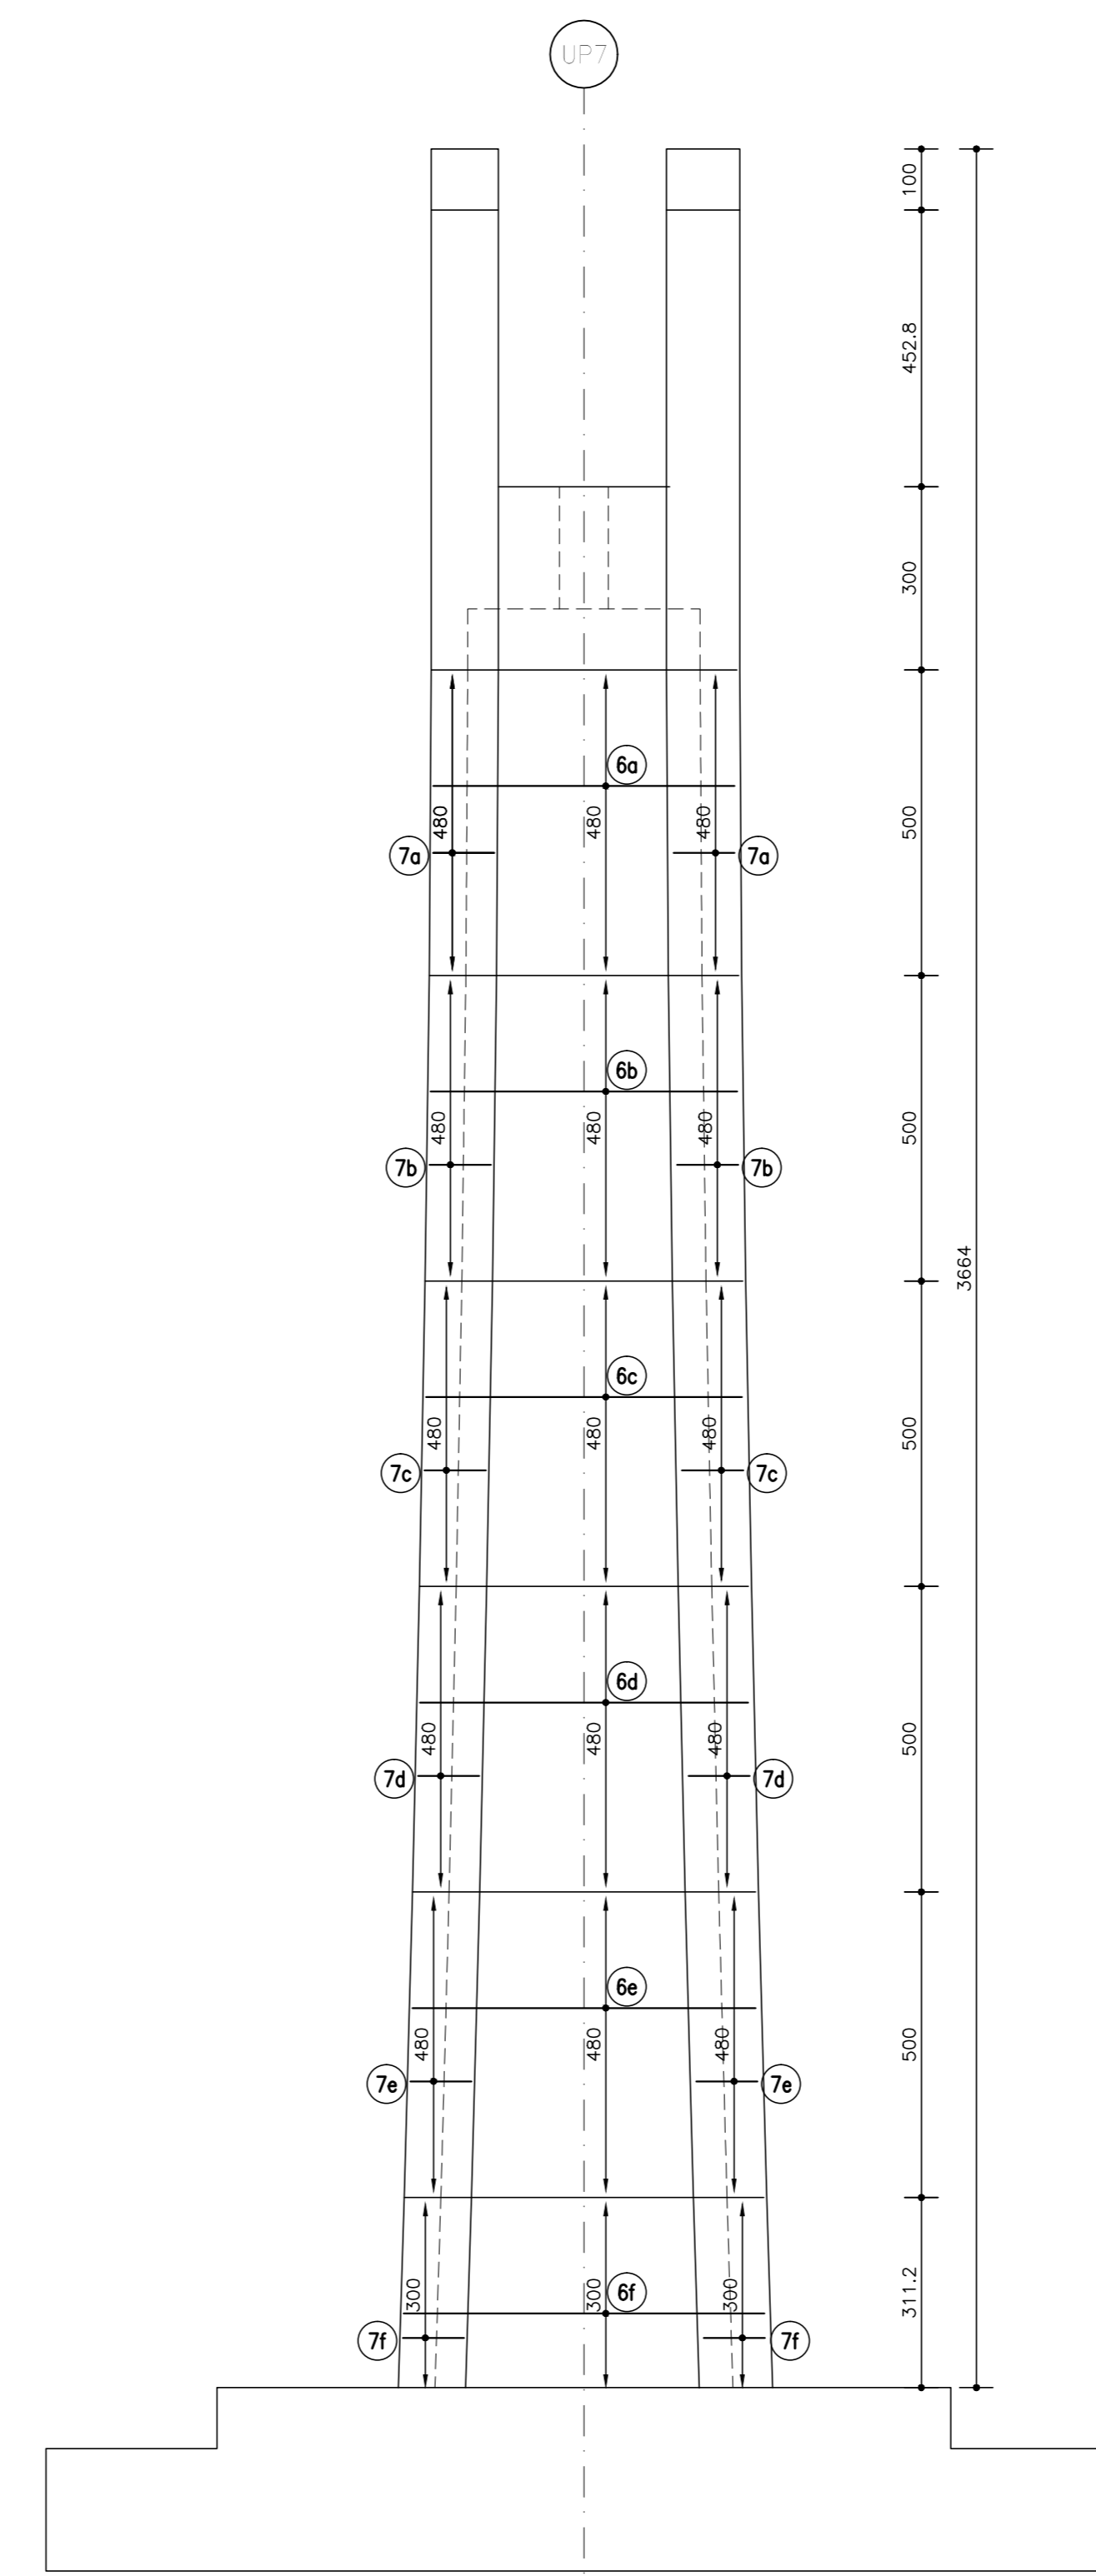

Armatura orizzontale
Scala 1:100

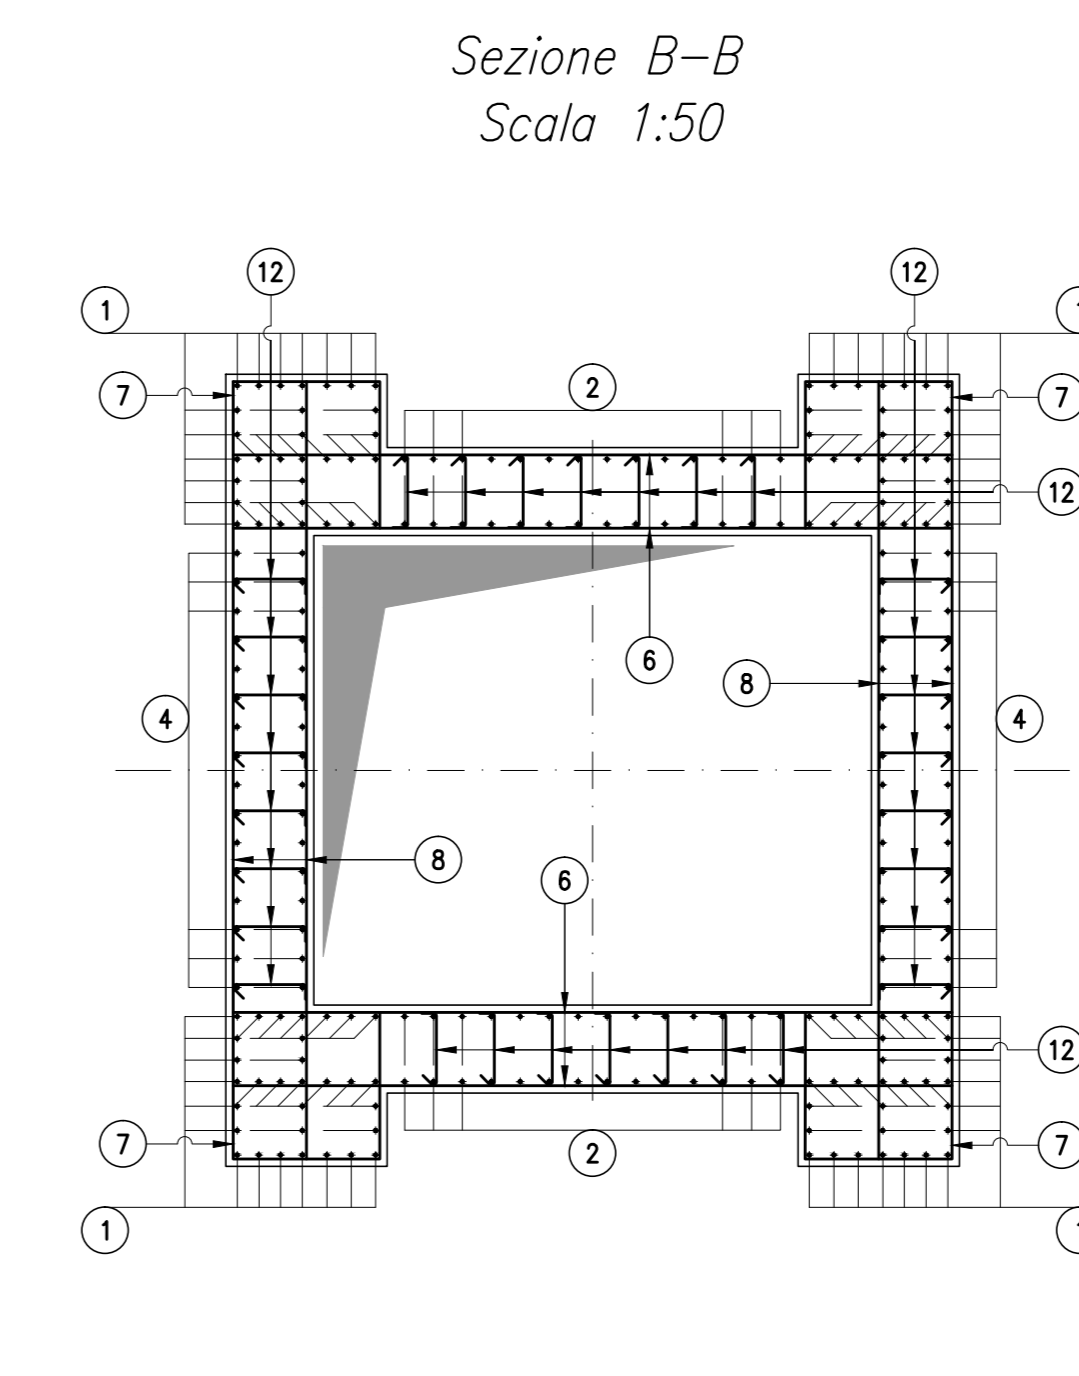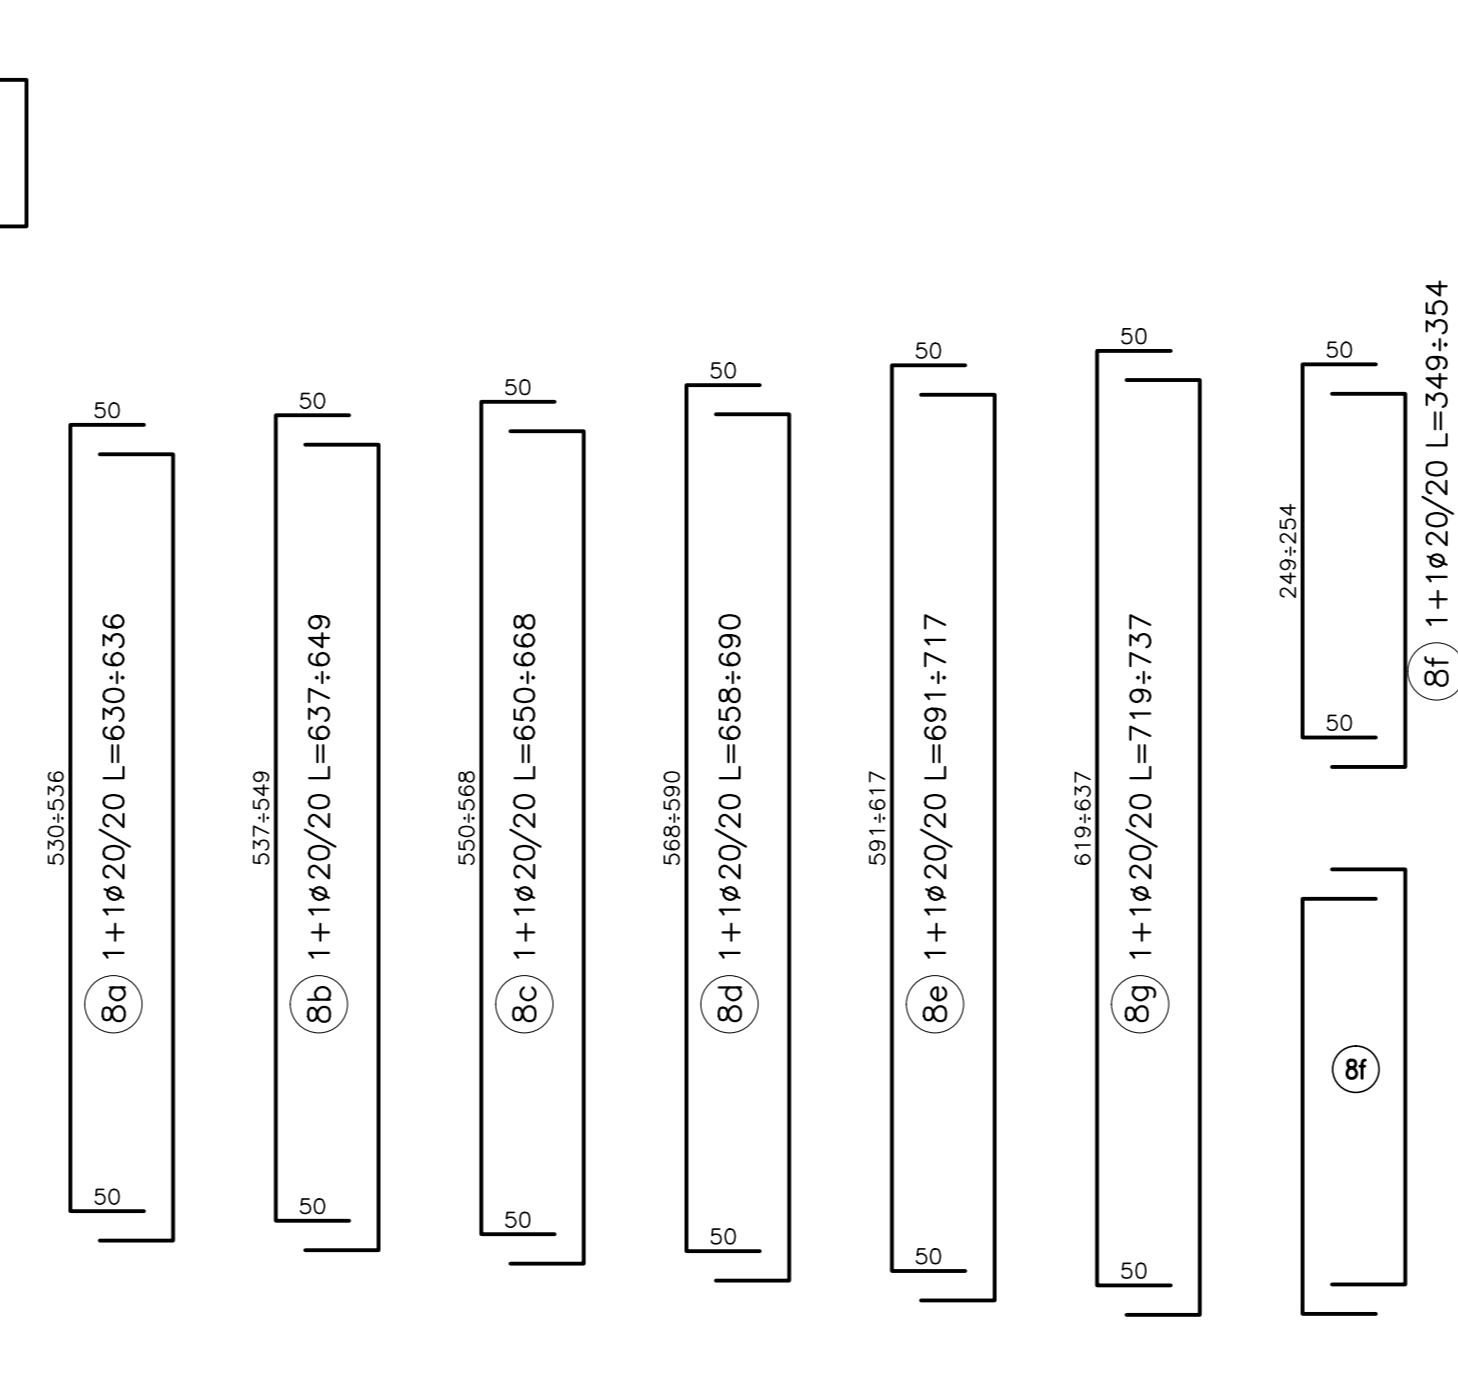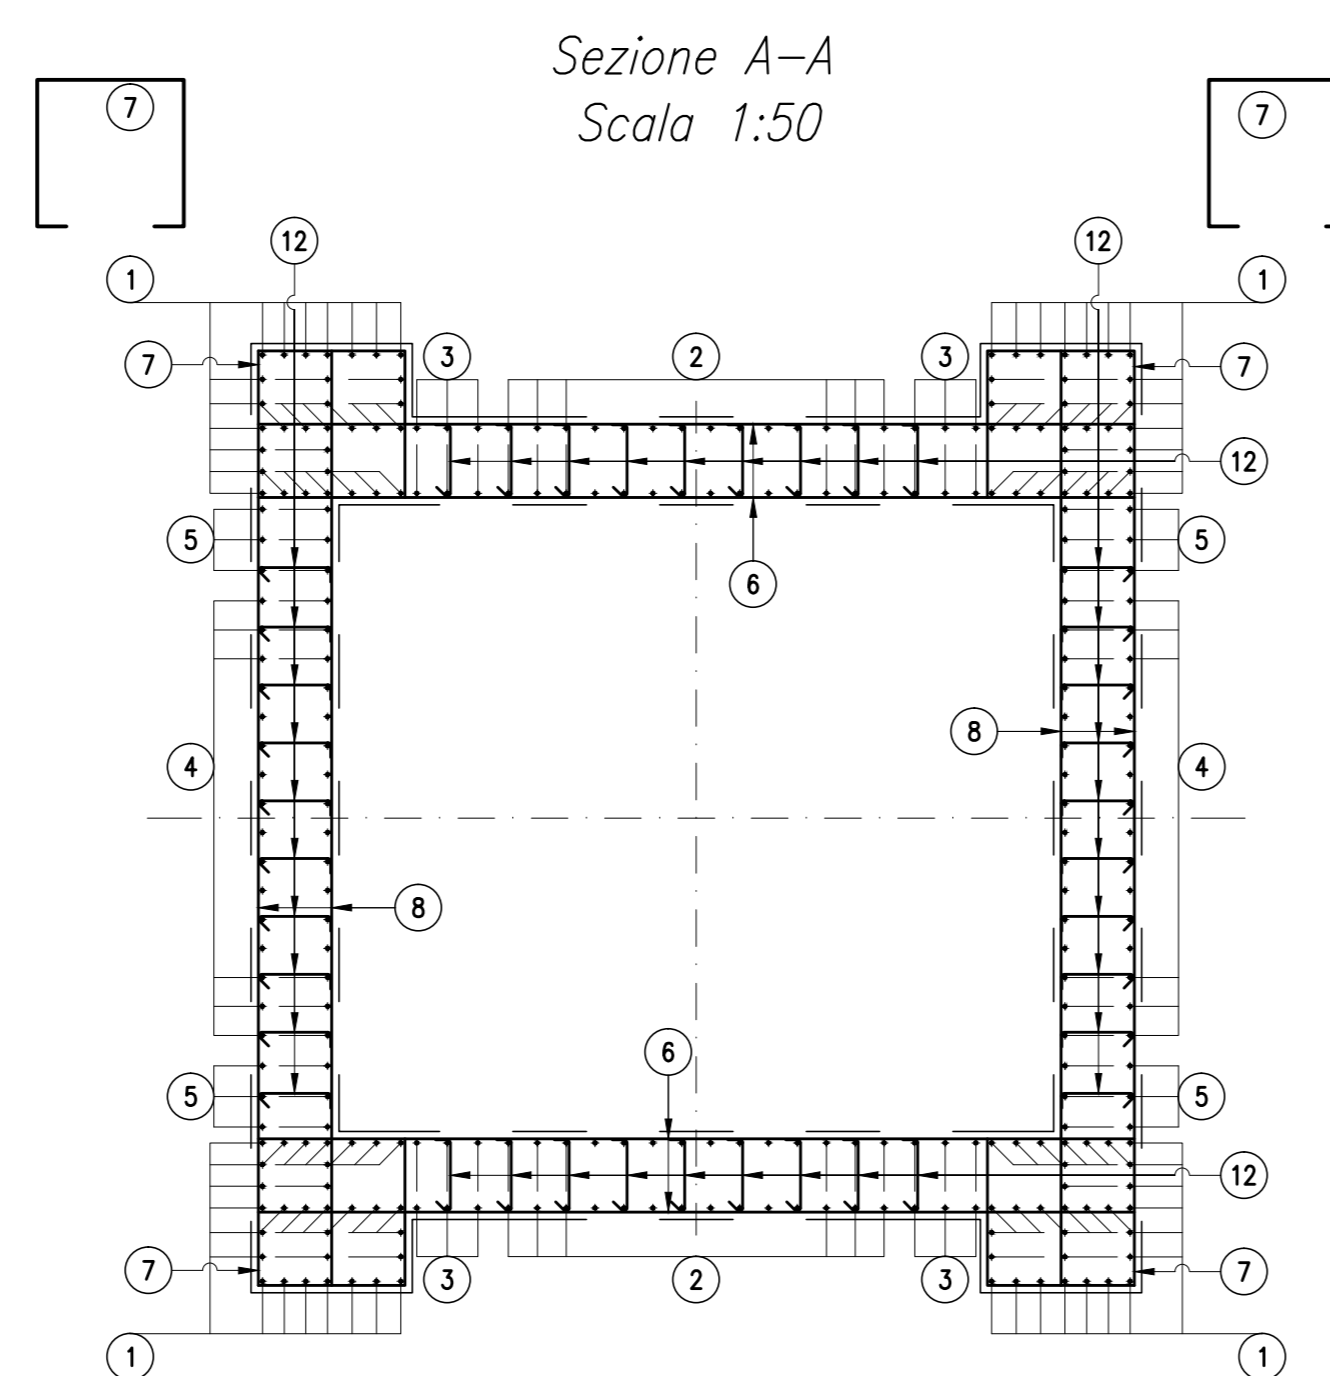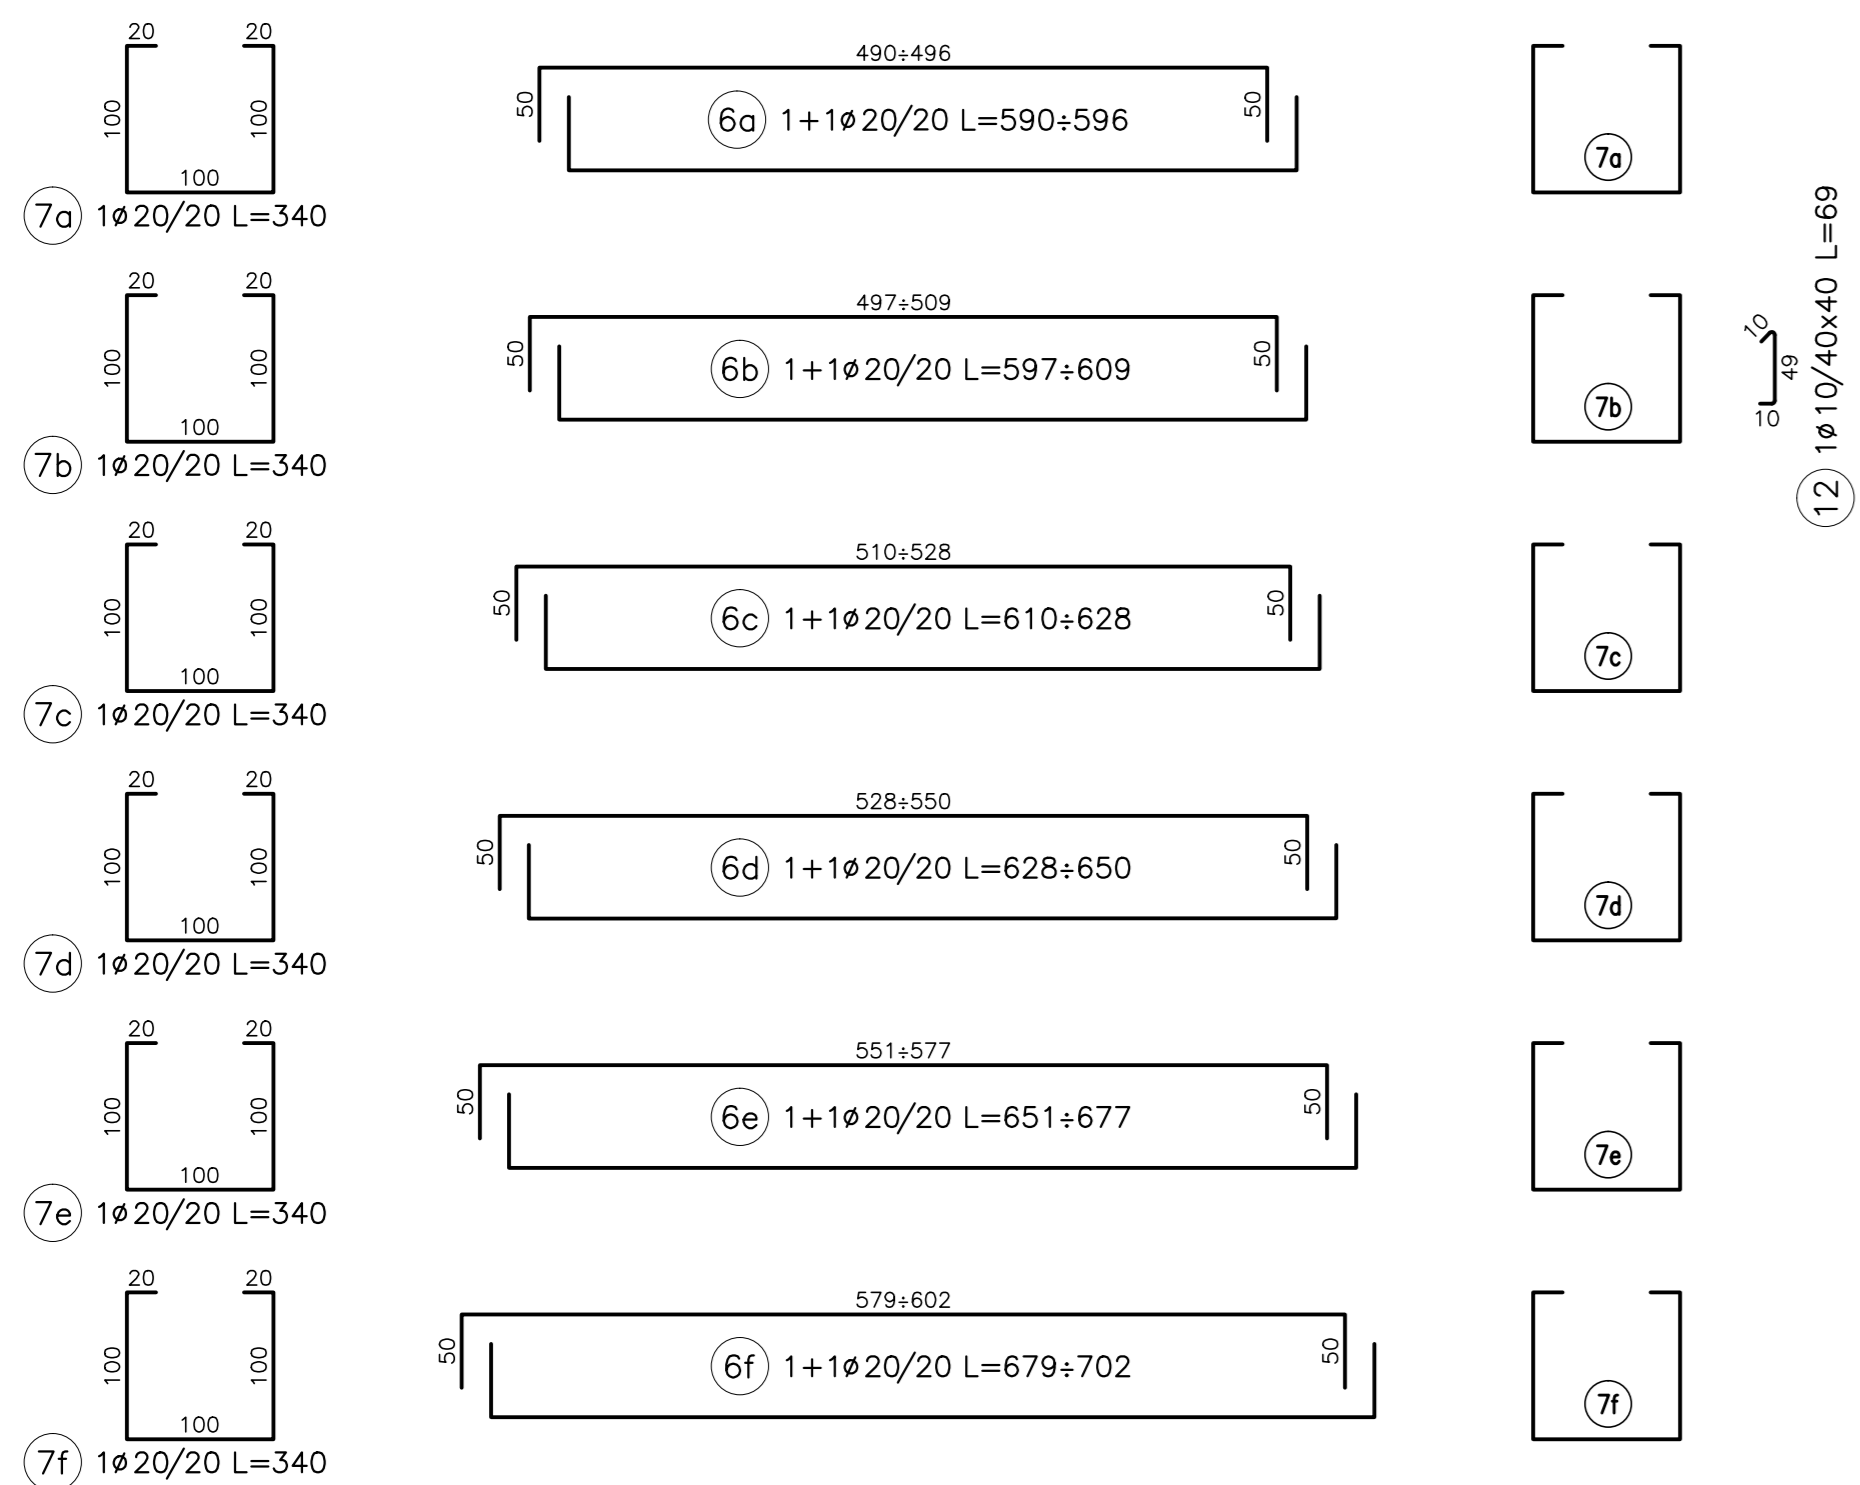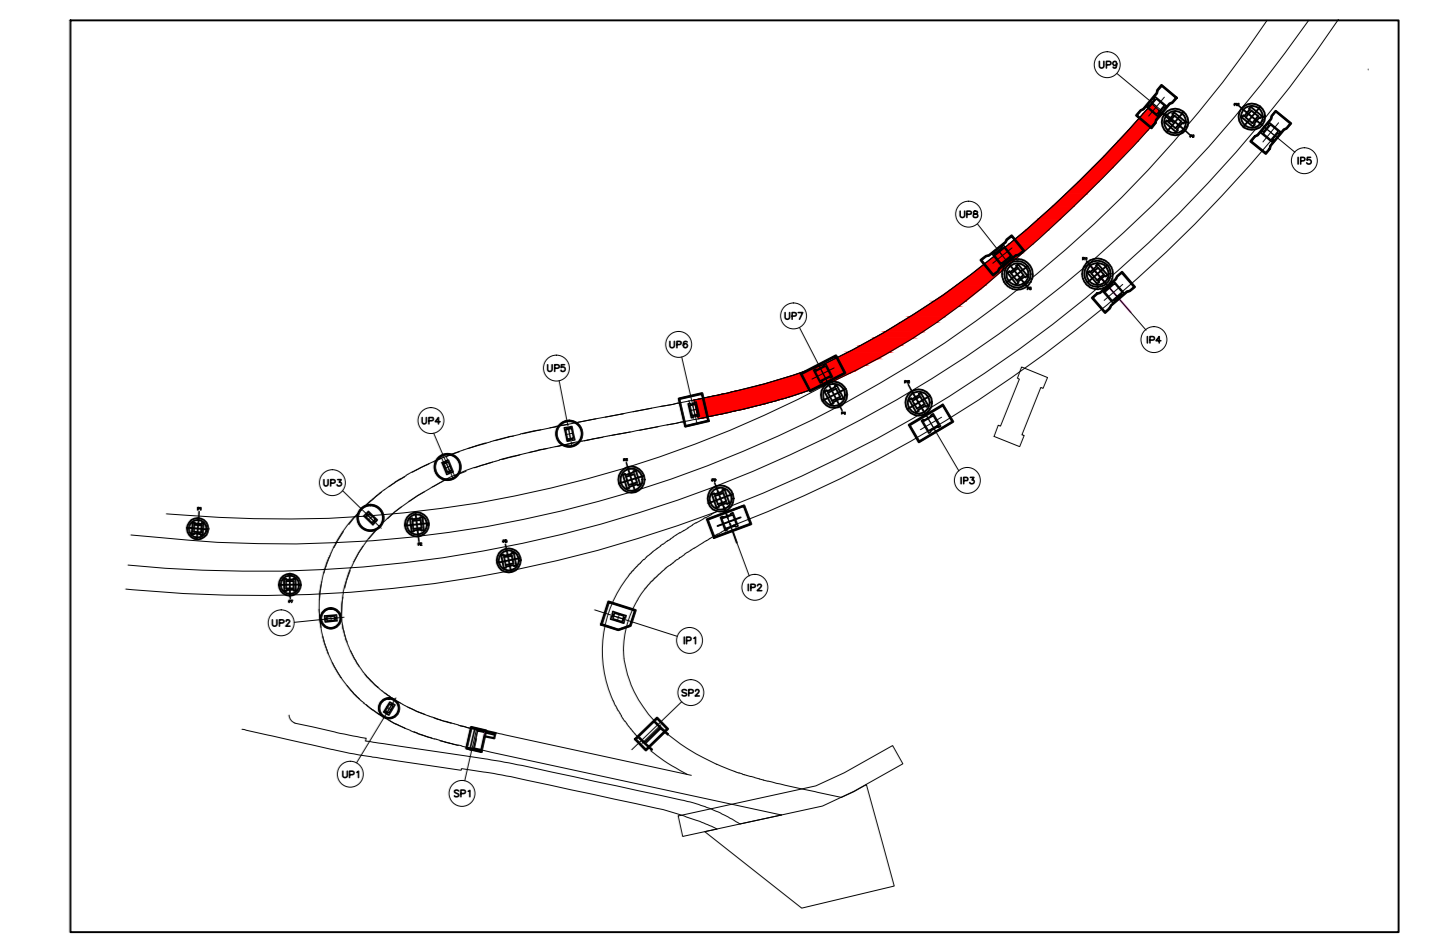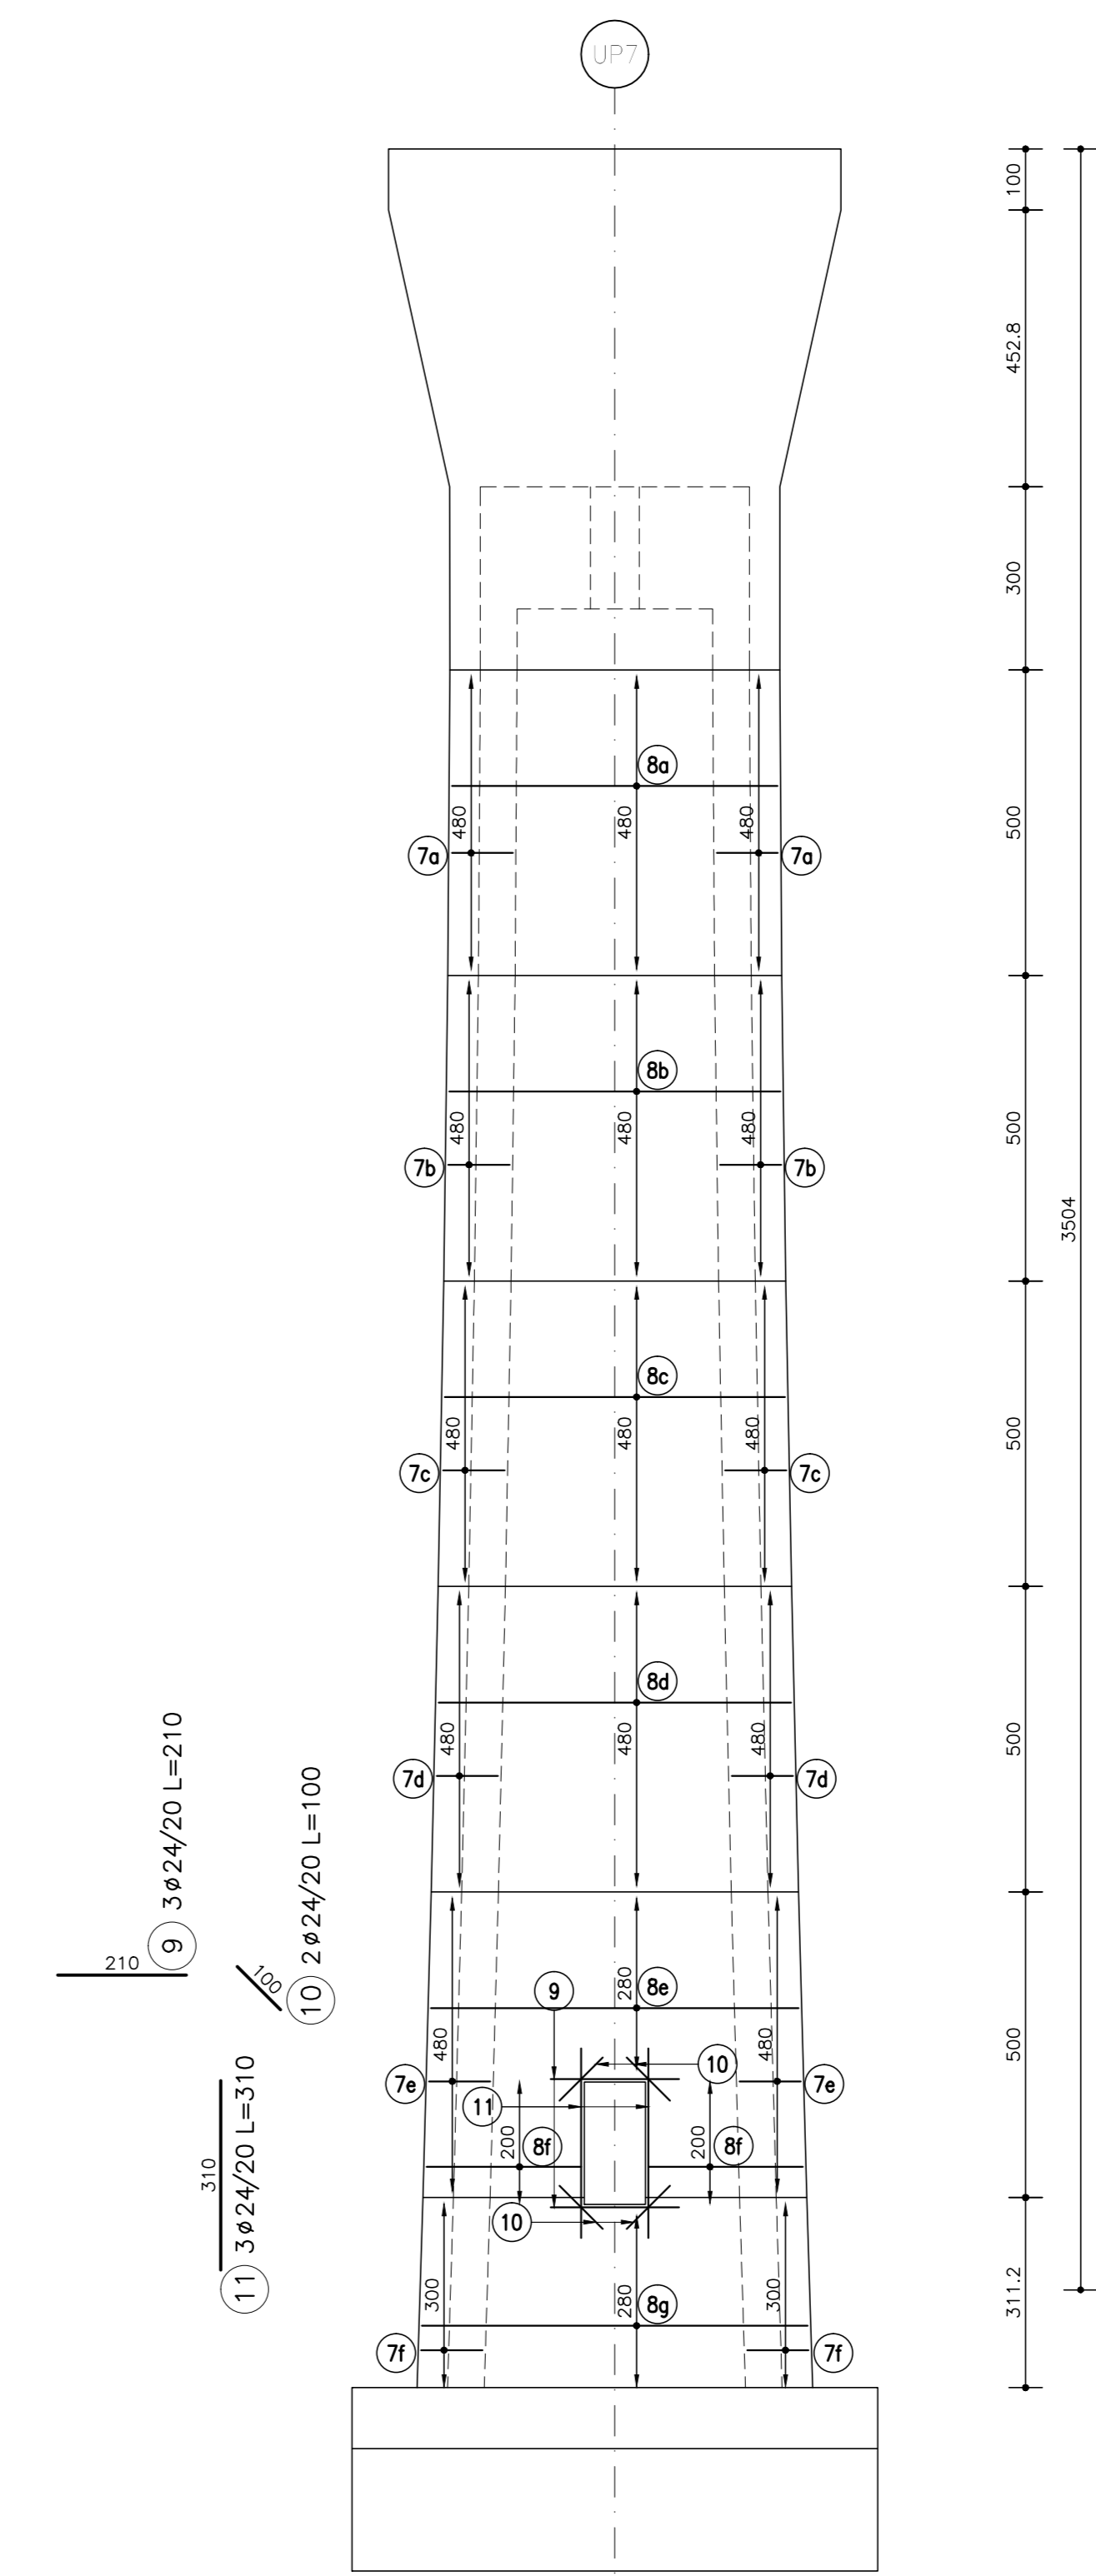

TUNNEL GURALPIN LYON TURIN

NUOVA LINEA TORINO LIONE - NOUVELLE LIGNE LYON TURIN
PARTE COMUNE ITALO-FRANCESE - PARTIE COMMUNE FRANCO-ITALIENNE
SEZIONE TRANSFRONTALIERA PARTE IN TERRITORIO ITALIANO
SECTION TRANSFRONTALIERE PARTIE EN TERRITOIRE ITALIEN

LOTTO COSTRUTTIVO 1/LOT DE CONSTRUCTION 1
CANTIERE OPERATIVO 04C/CHANTIER DE CONSTRUCTION 04C
SVINCOLO DI CHIOMONTE IN FASE DI CANTIERE -
ECHANGEUR DE CHIOMONTE DANS LA PHASE DE CHANTIER
PROGETTO ESECUTIVO - ETUDES D'EXECUTION
CUP C11J05000030001 - CIG 6823295927

OPERE D'ARTE
OPERE D'ARTE MAGGIORE
ALLARGAMENTO VIADOTTO CLAREA - SALITA - ELEVAZIONE PILA UP7 - ARMATURA

Indice	Descr. / Data	Stipulazioni / Modifiche	Elaborato da / Contratto da	Verificato da / Contratto da	Autore del Progetto da
0	30042017	Primo invio Revisione 01	C. BALI TRASS (I)	L. BARBERIS (INGENIER ENG.)	F. ZAMBELLI (INGENIER ENG.)
A	30050017	Revisione a seguito commento TELT Revisione a seguito commento TELT	C. BALI TRASS (I)	L. BARBERIS (INGENIER ENG.)	F. ZAMBELLI (INGENIER ENG.)
B	29902018	Modifica in via progetto Modifications in via projet	P. LEROU (INGENIER ENG.)	F. ZAMBELLI (INGENIER ENG.)	L. BARBERIS (INGENIER ENG.)

C 0 4 C C 1 6 1 6 6 N V 0 2 W 5 E A R O C 0 6 1 5 B

INFORMAZIONI PRESSIONI SPECIALI
INFORMAZIONI SPECIALI

PROGETTO ESECUTIVO

SCALE / ÉCHELLE
1:100 - 1:50

PROGETTO ESECUTIVO

OPERE D'ARTE MAGGIORE

OPERE D'ARTE MAGGIORE

TUNNEL GURALPIN LYON TURIN

SITAF S.p.A.

EUROPEAN UNION