




ARMATURA TRASVERSALE CORRENTE (scala 1:25)

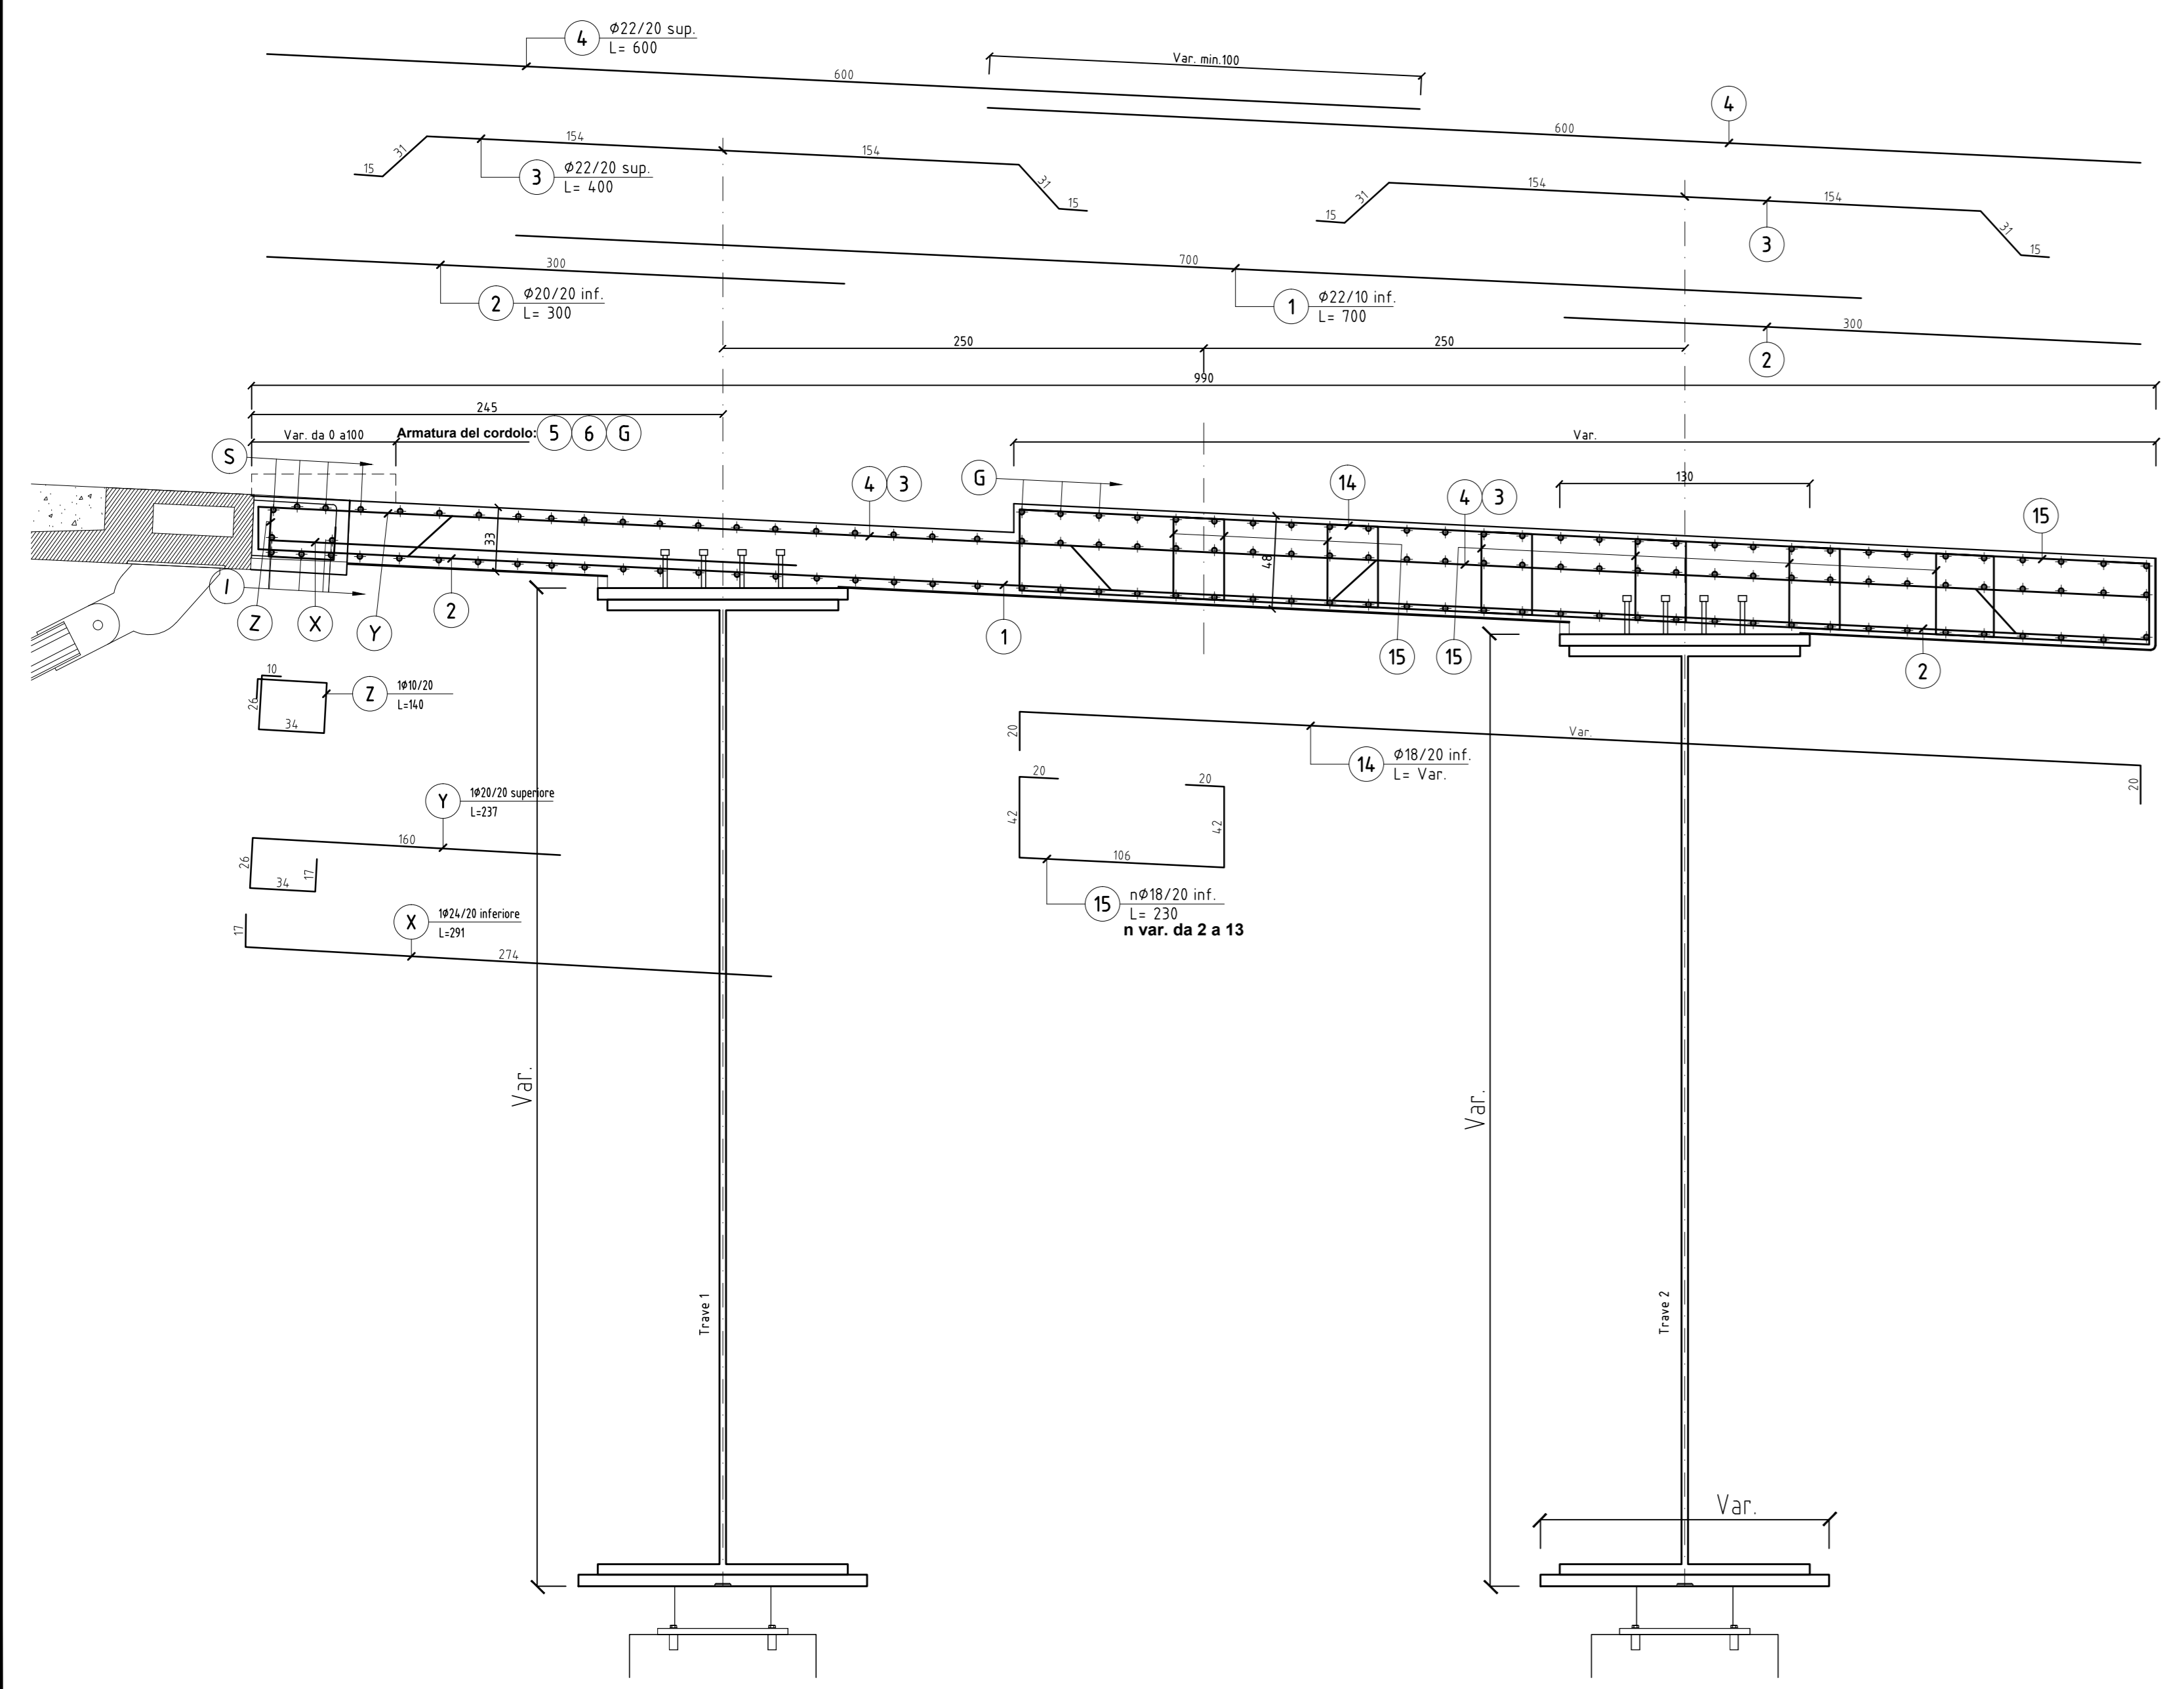

SEZIONE TRASVERSALE SULLA PILA UP6 (scala 1:25)

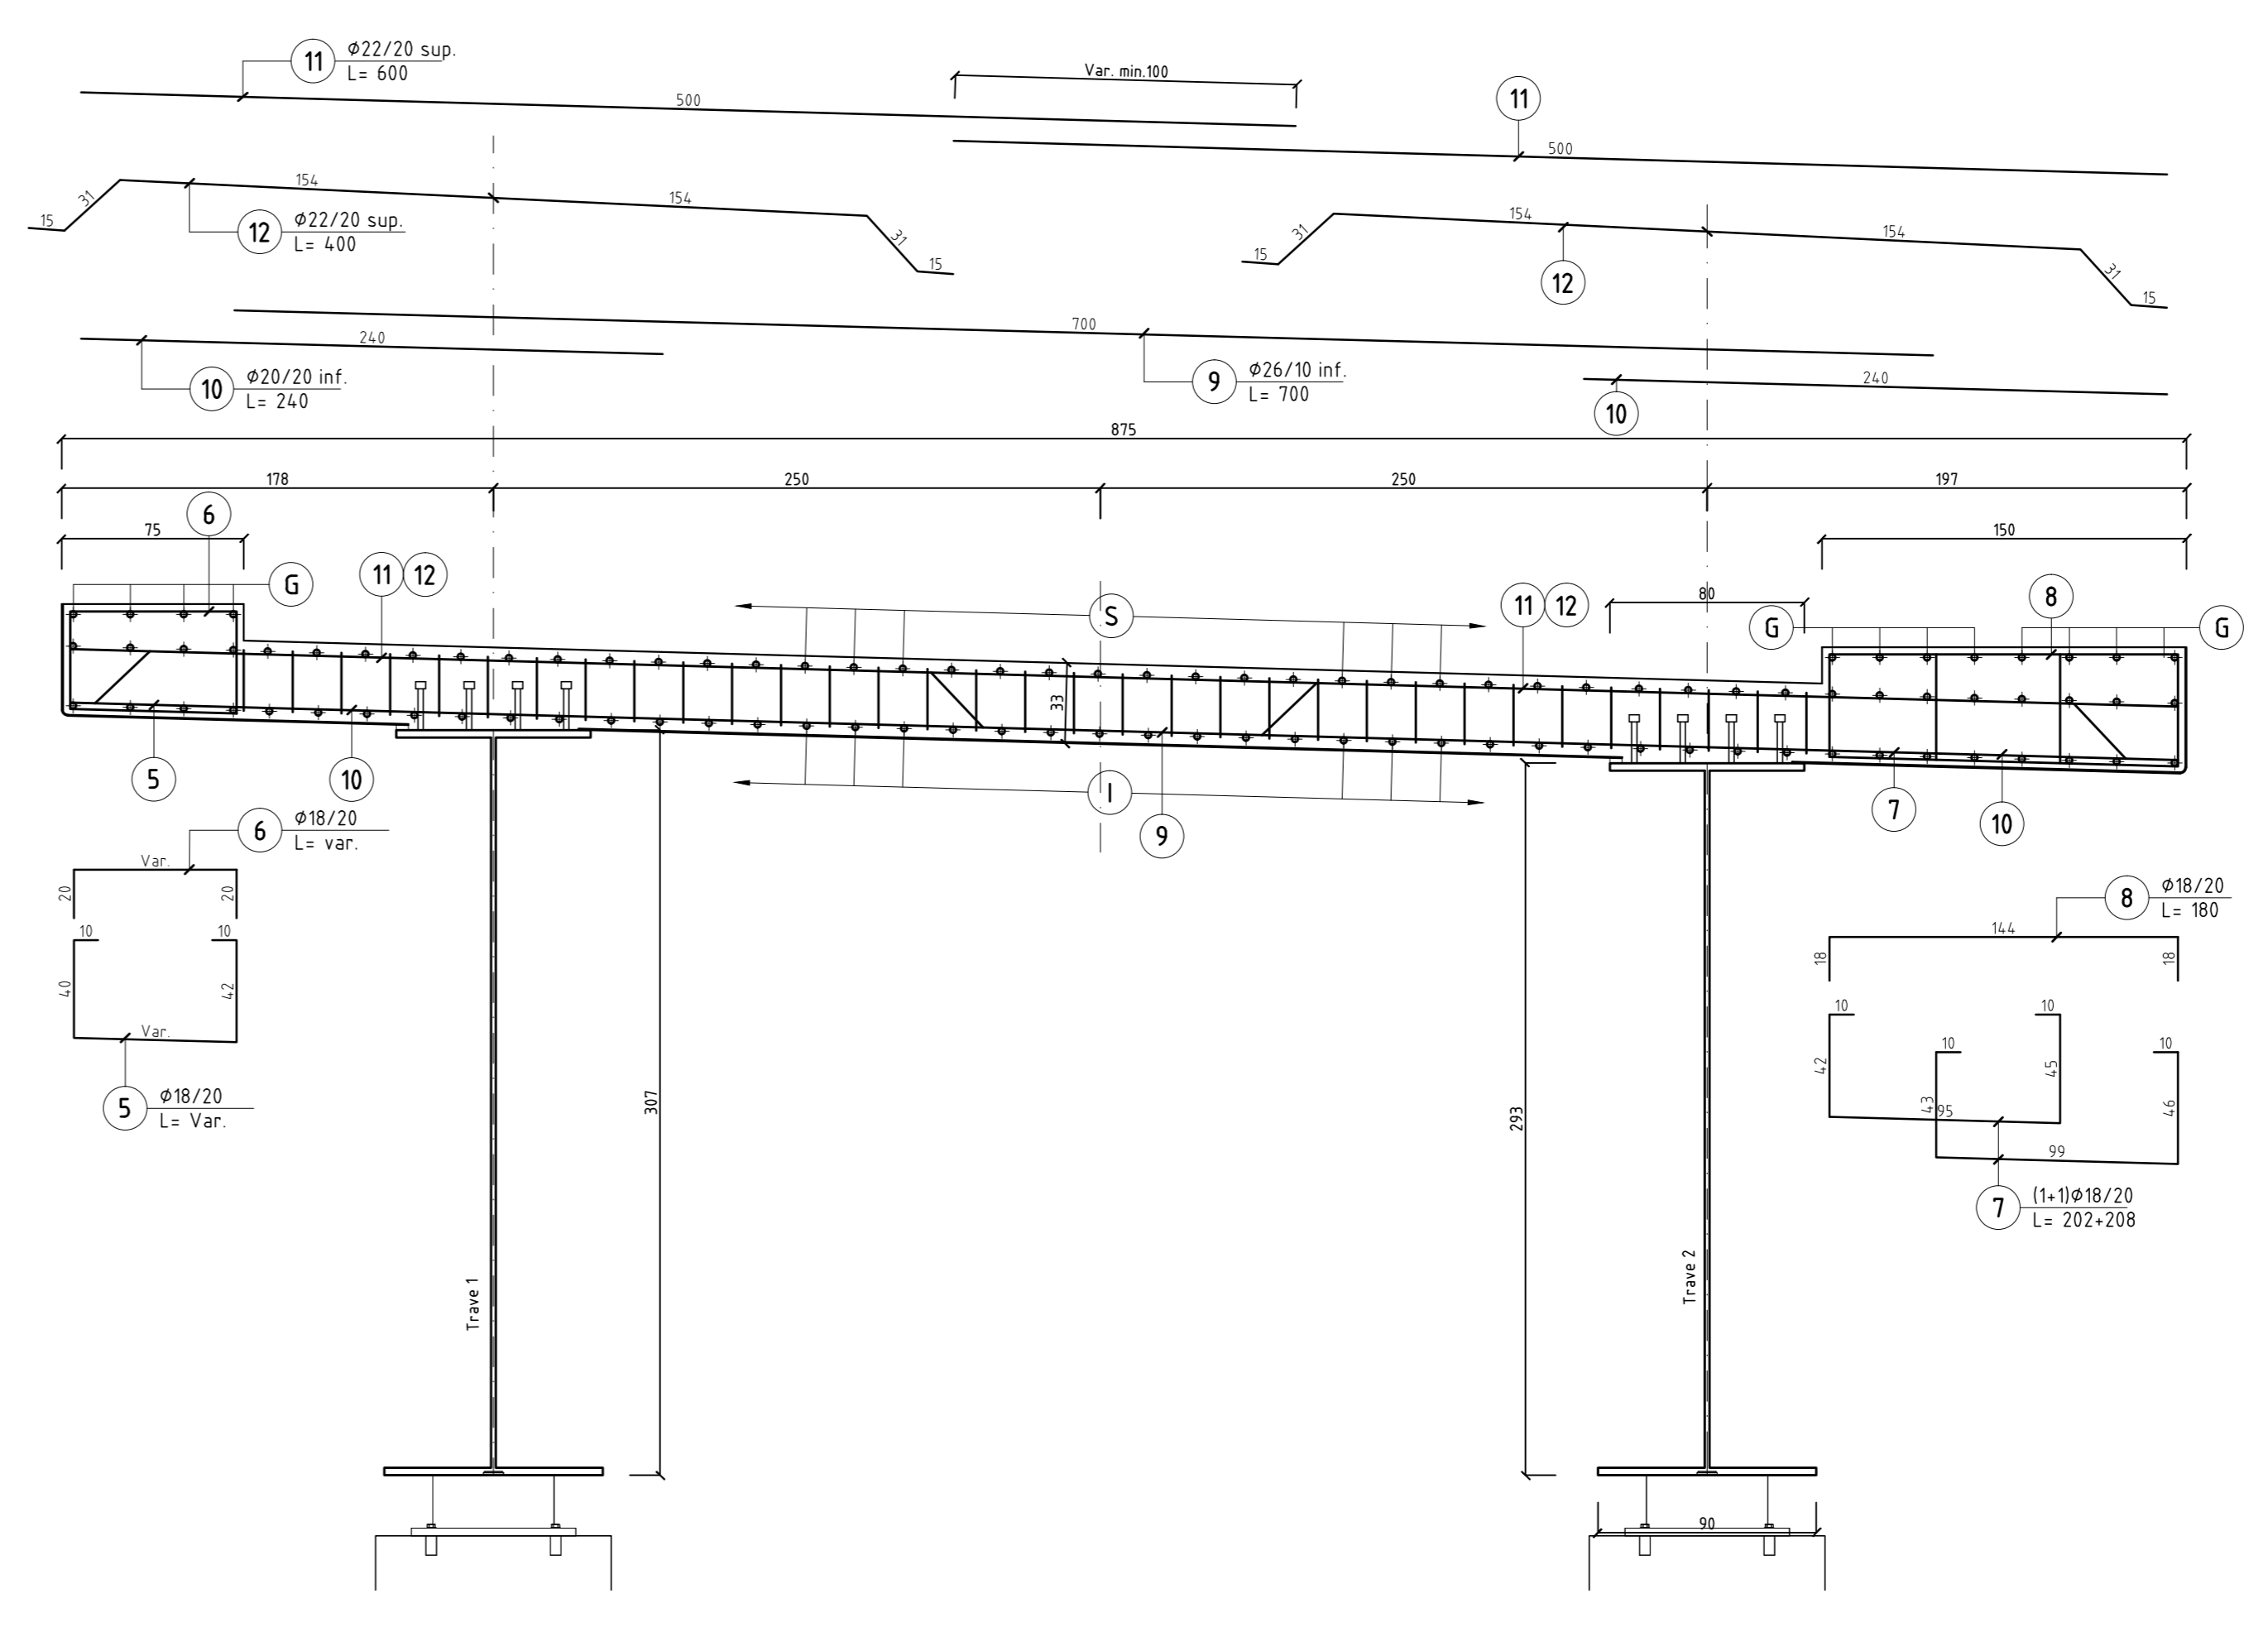

SEZIONE LONGITUDINALE IN ZONA DI GIUNTO (scala 1:20)

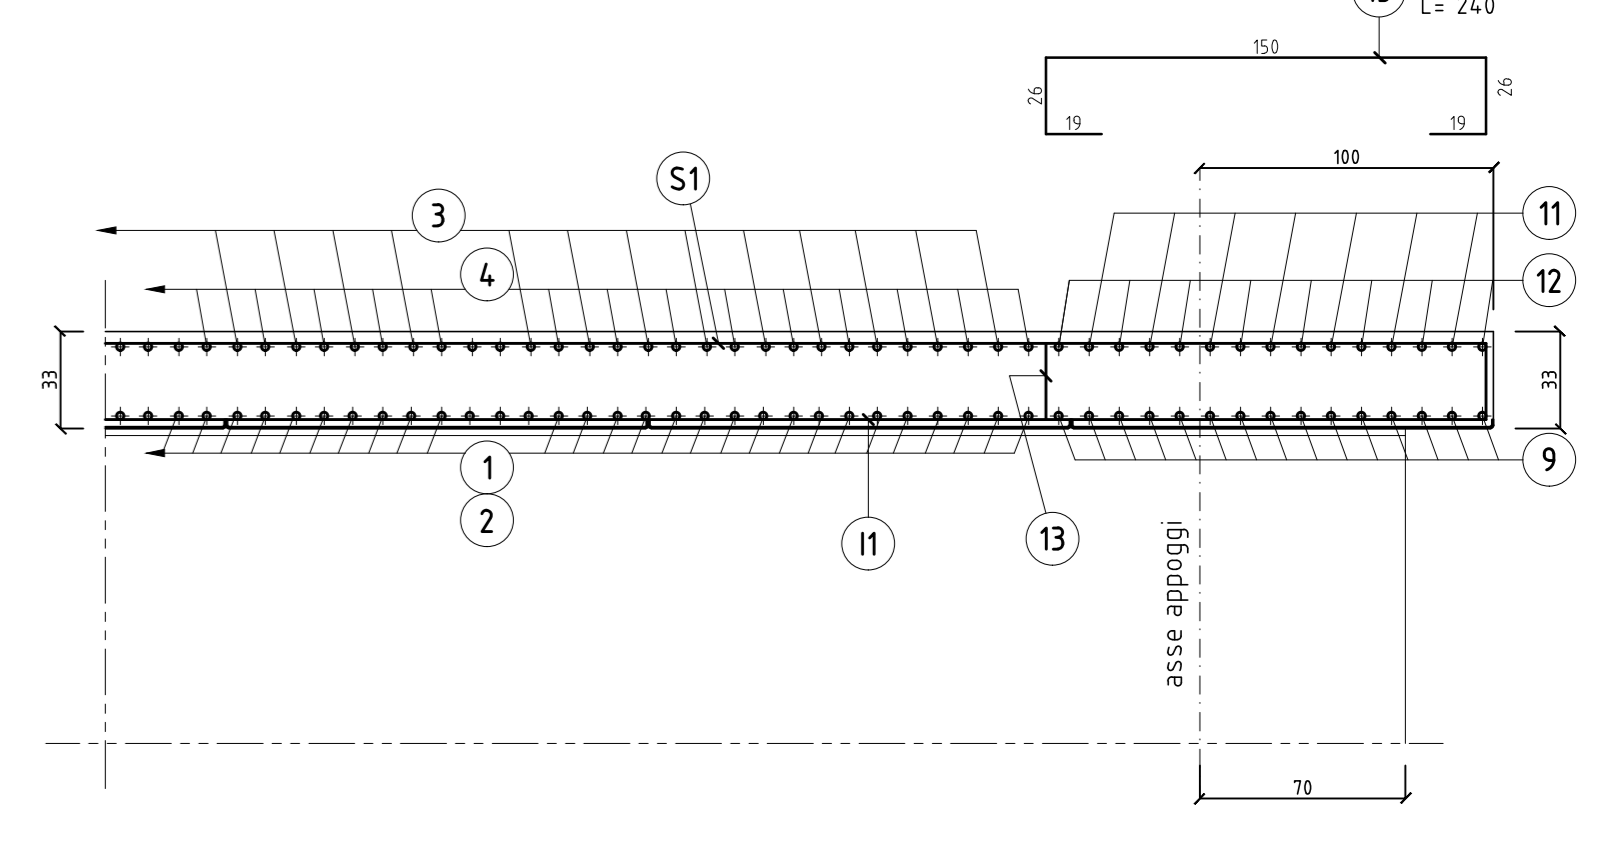

NUOVA LINEA TORINO LIONE - NOUVELLE LIGNE LYON TURIN
PARTE COMUNE ITALO-FRANCESE - PARTIE COMMUNE FRANCO-ITALIENNE
SEZIONE TRANSFRONTALIERA PARTIE EN TERRITOIRE ITALIANO
SECTION TRANSFRONTALIERE PARTIE EN TERRITOIRE ITALIEN
LOTTO COSTRUTTIVO 1/LOT DE CONSTRUCTION 1
CANTIERE OPERATIVO 04C/CHANTIER DE CONSTRUCTION 04C
SVINCOLO DI CHIVONTE IN FASE DI CANTIERE -
ECHANGEUR DE CHIVONTE DANS LA PHASE DE CHANTIER
PROGETTO ESECUTIVO - ETUDES D'EXECUTION
CUP C11J05000030001 - CIG 6823295927

OPERE D'ARTE
OPERE D'ARTE MAGGIORI - ALLARGAMENTO VIADOTTO CLAREA - SALITA SOLETTA - ARMATURA

Inde	Data	Descrizione	Autore	Verificato	Approvato
0	30/04/2017	Prima versione	C. BELL'ARCA	L. BARBERIS	P. DALOISO
A	30/09/2017	Revisione a seguito commenti TELT	C. BELL'ARCA	L. BARBERIS	P. DALOISO
B	02/03/2018	Approfondimento progettuali	P. LECCE	L. BARBERIS	P. DALOISO
C	29/06/2018	Modifica 100% progetto	P. LECCE	P. DALOISO	L. BARBERIS

C 0 4 C C 1 6 1 6 6 N V 0 2 W 5 E A R O C 0 6 2 8 C

INFORMAZIONE PRESTAZIONE PROVA/TESTI/REVISIONI SPECIALI/REVISIONI

MSNET

PROGETTISTICA/DESIGNER

MSNET

SCALA / ÉCHELLE

1:25

L. DIRETTORE DEI LAVORI/SAFETY ENGINEER