




Prospetto "A"
Scala 1:100

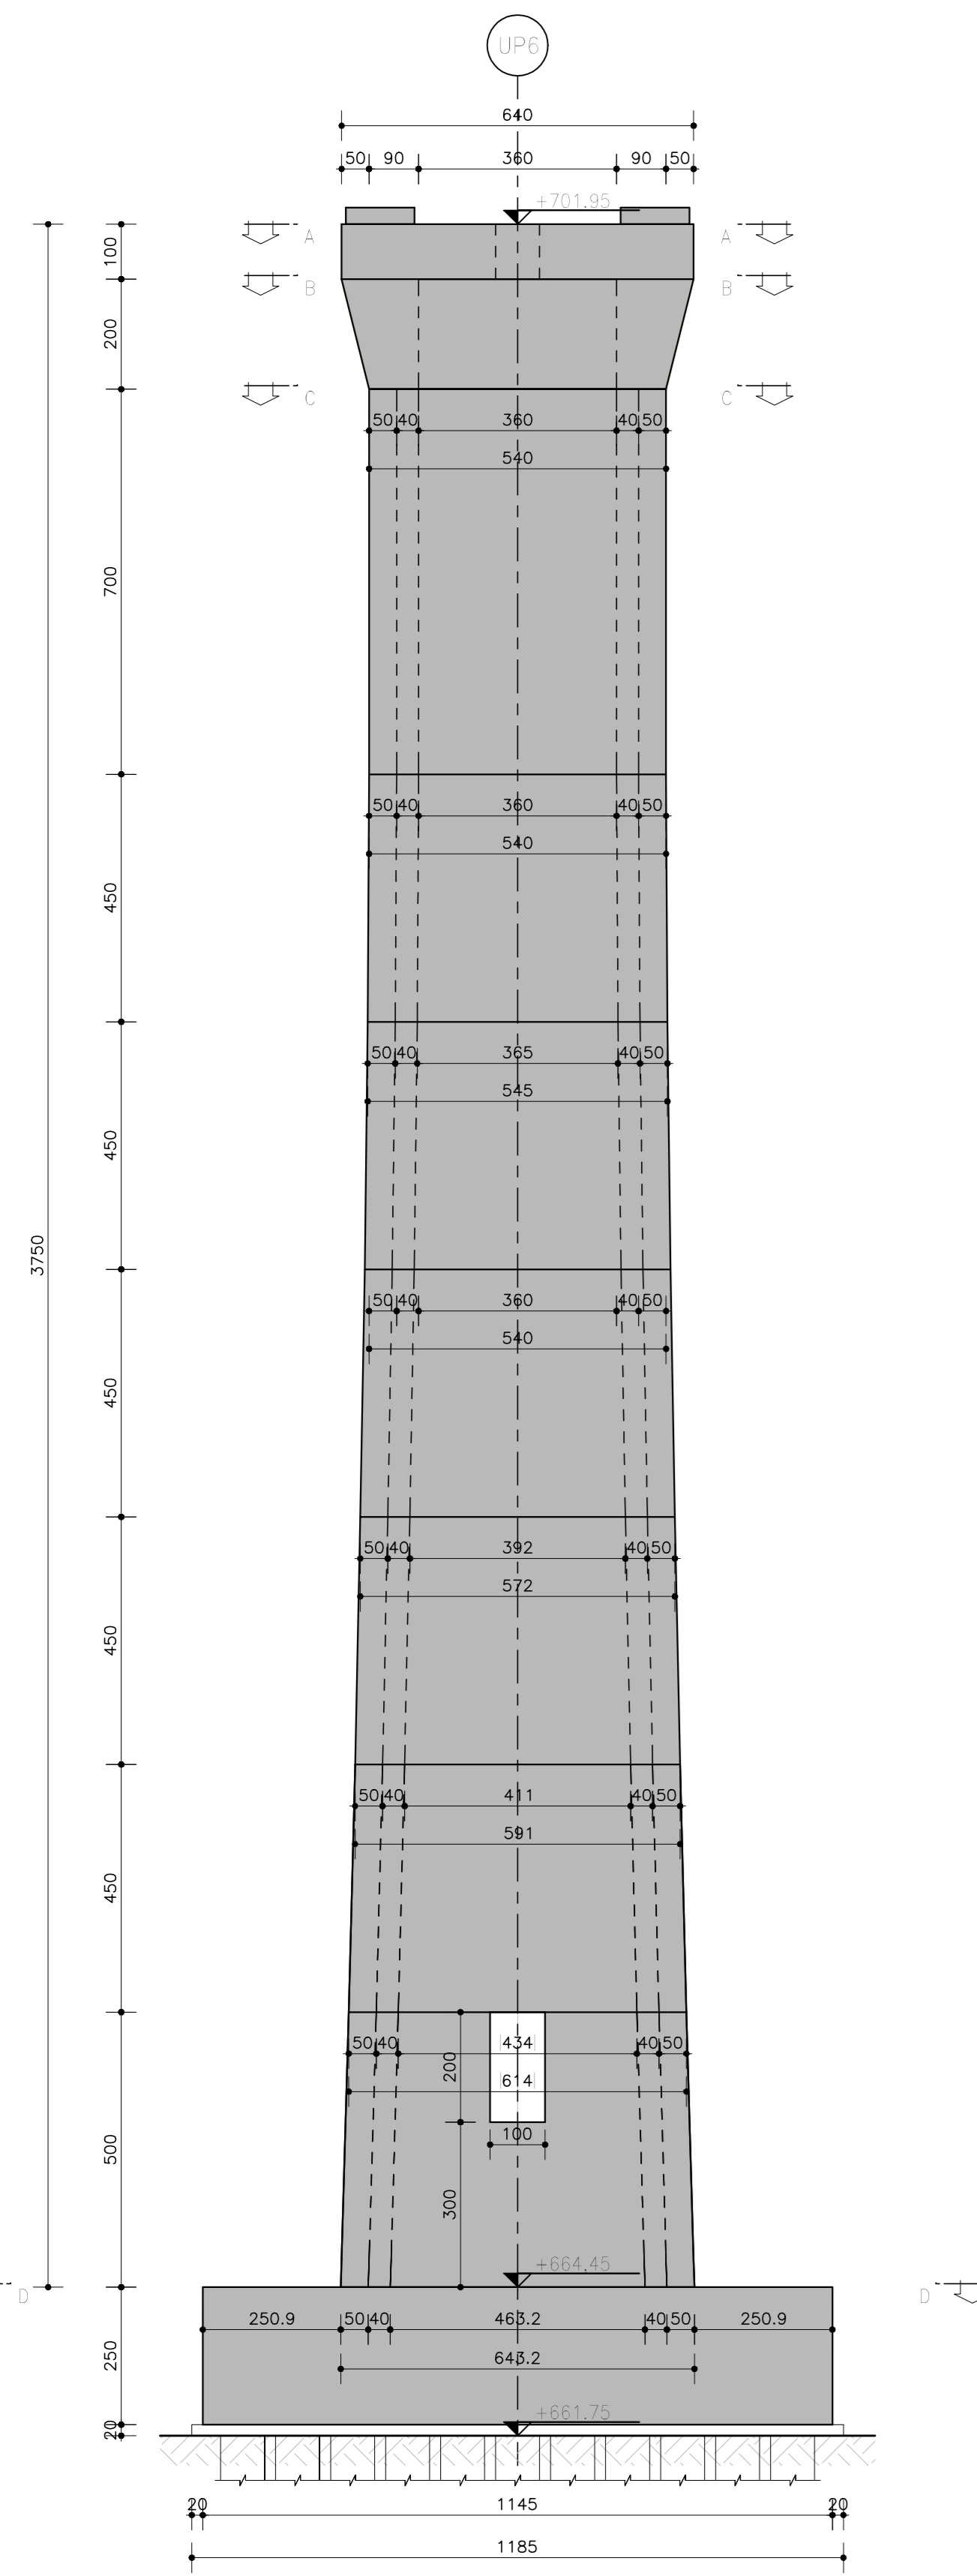


Prospetto "B"
Scala 1:100

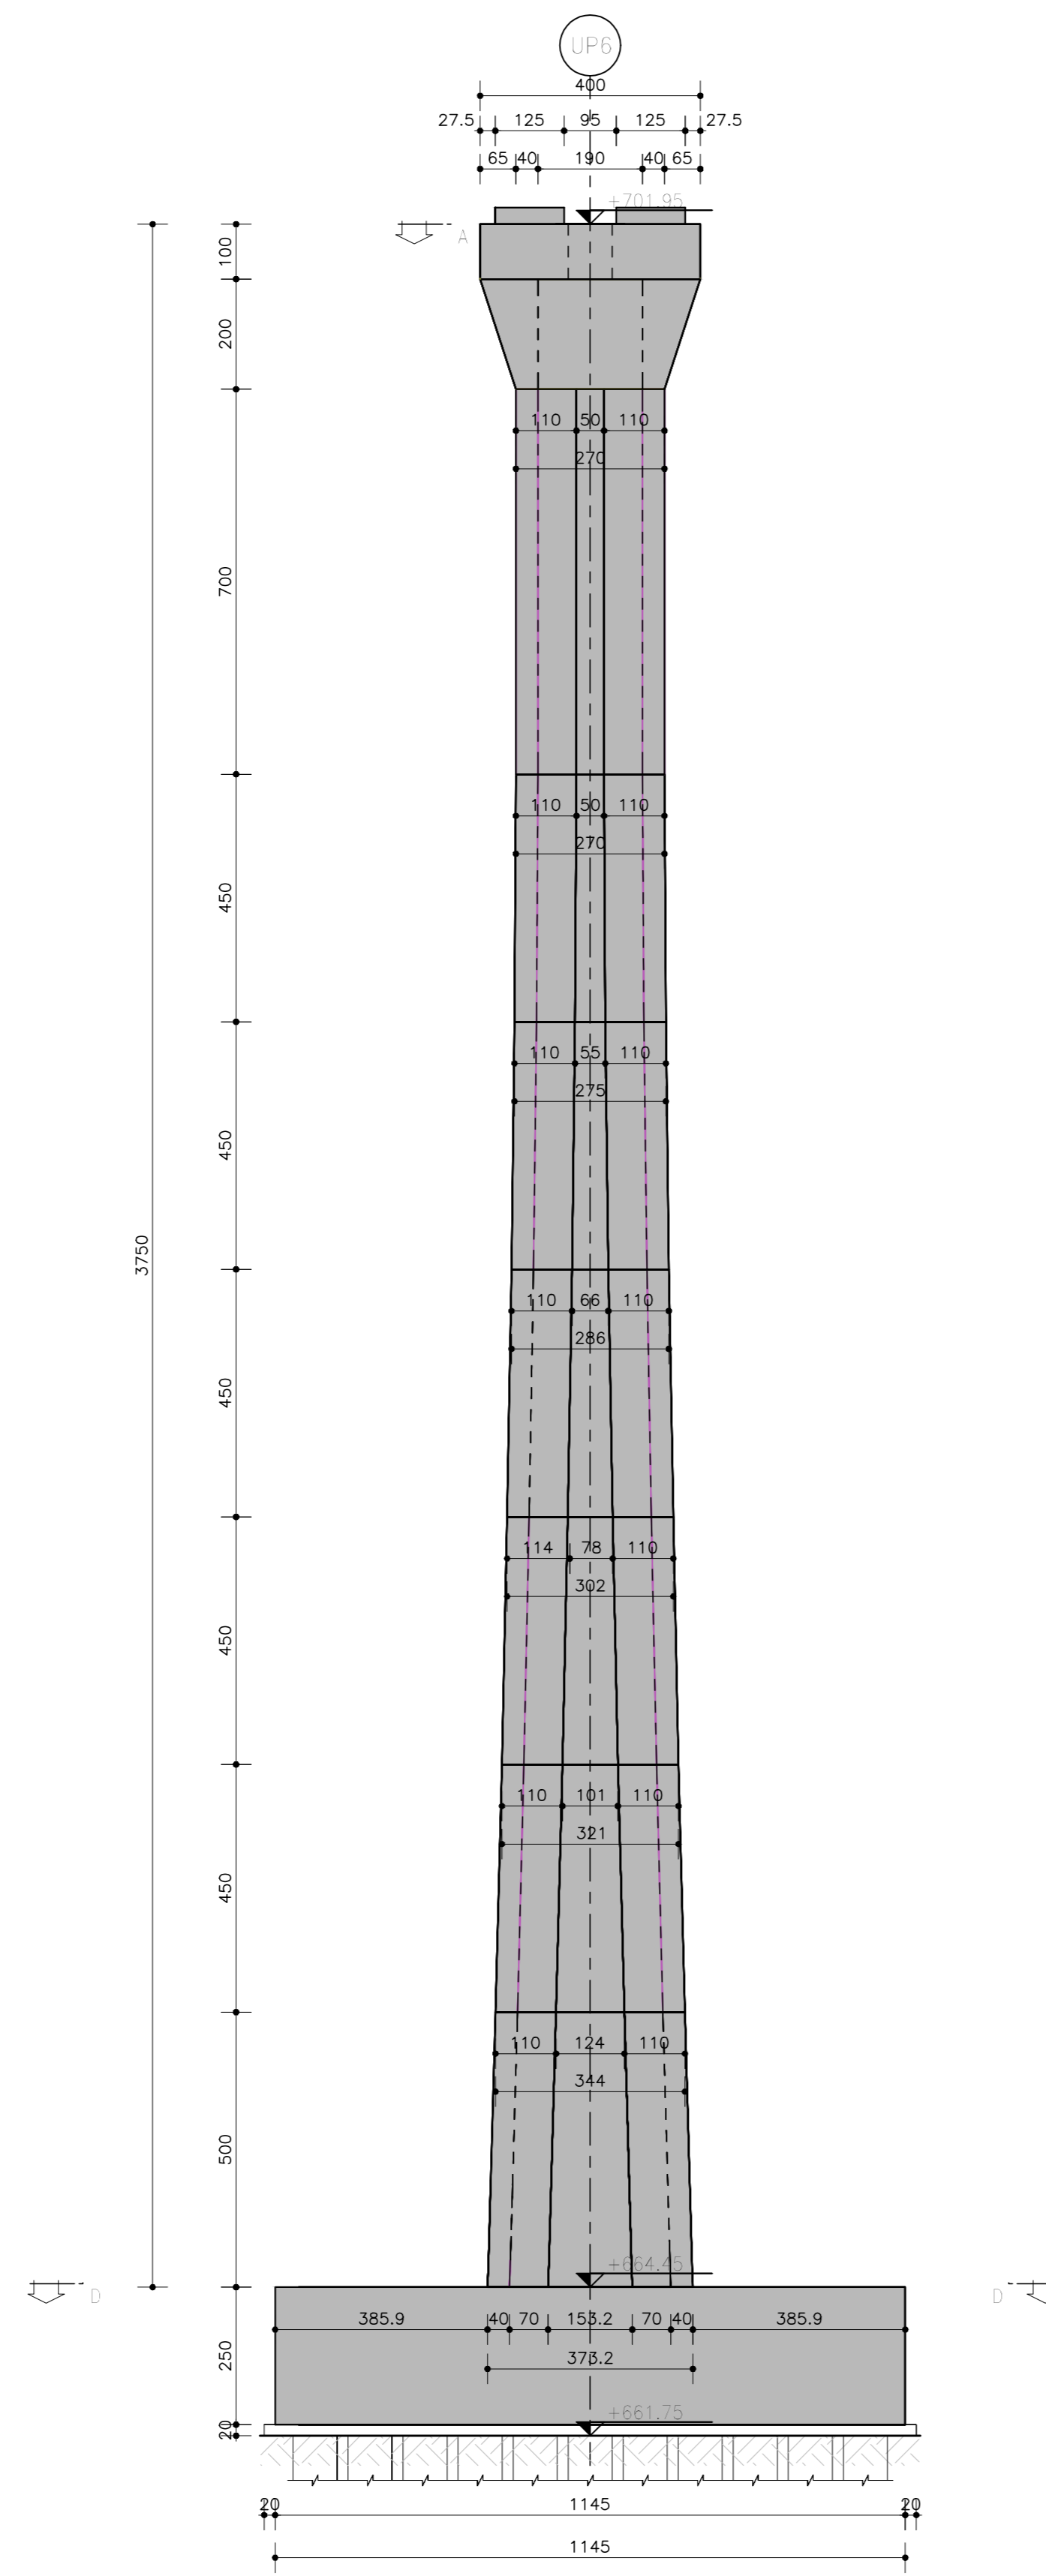


Sezione "A - A"
Scala 1:50

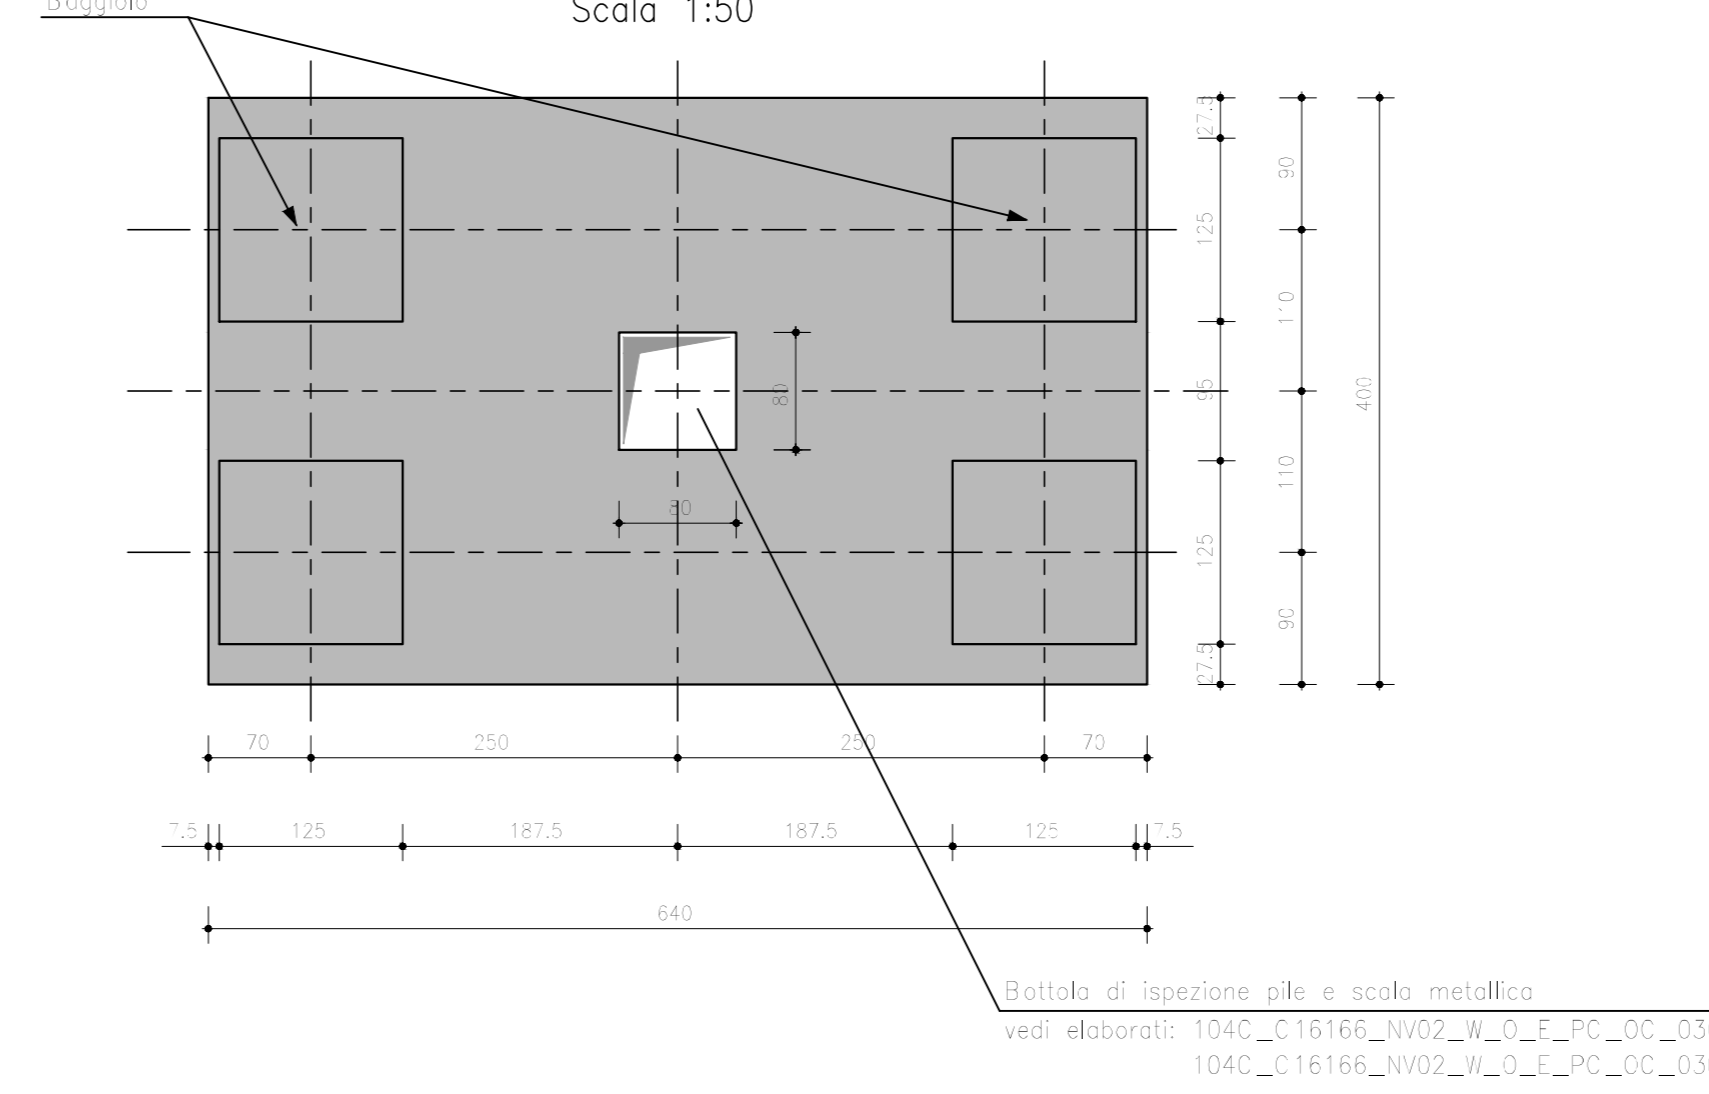



Sezione "B - B"
Scala 1:50

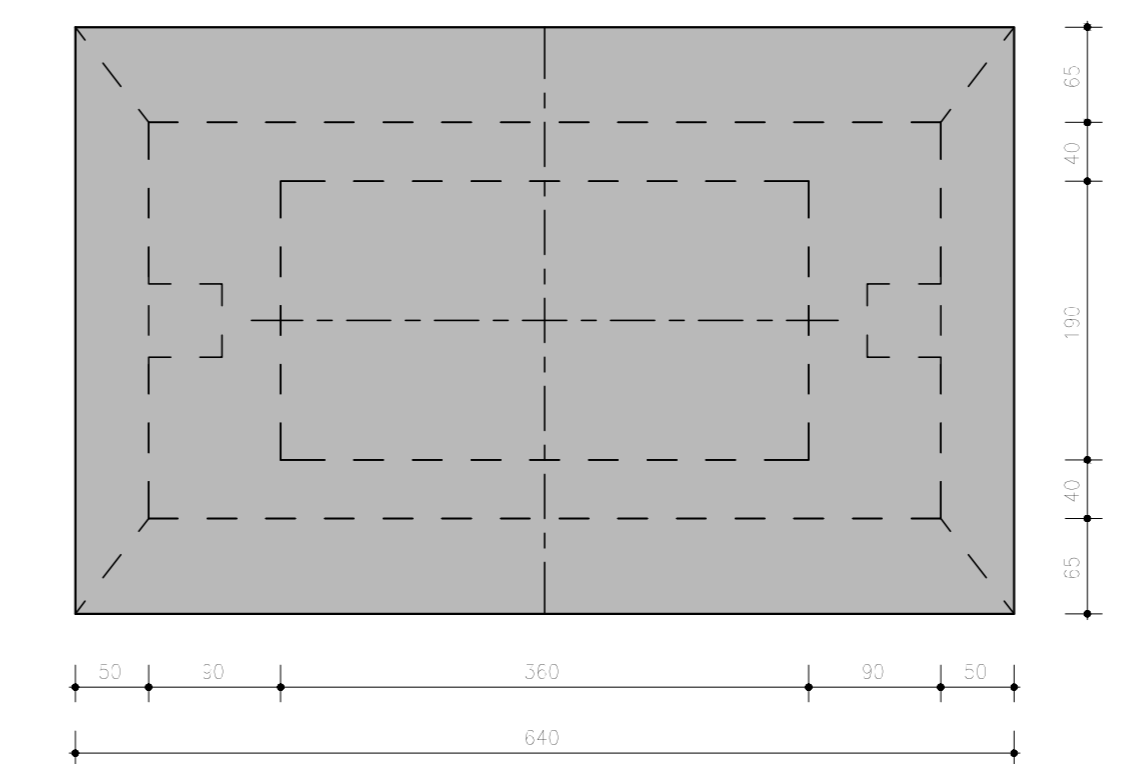

Sezione "C - C"
Scala 1:50

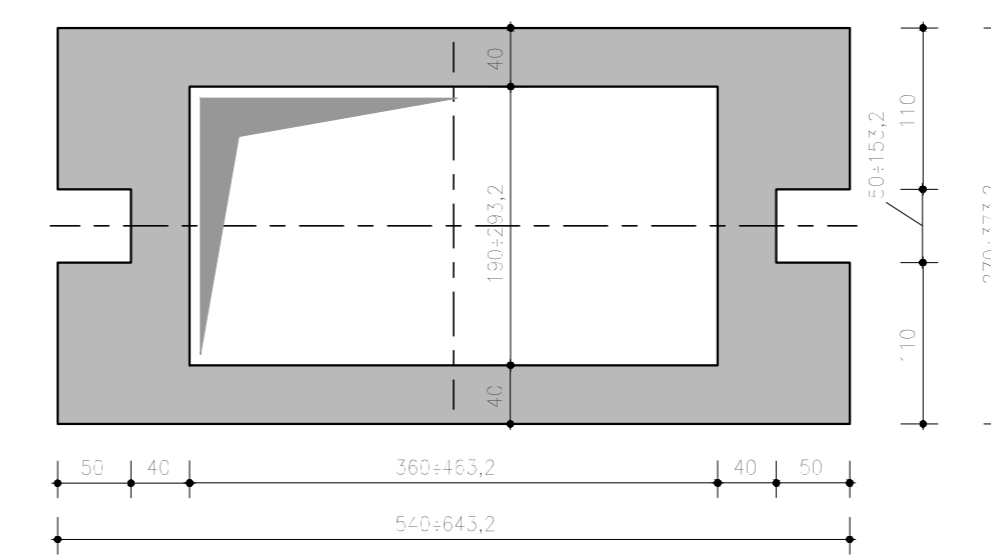

Sezione "D - D"
Scala 1:50

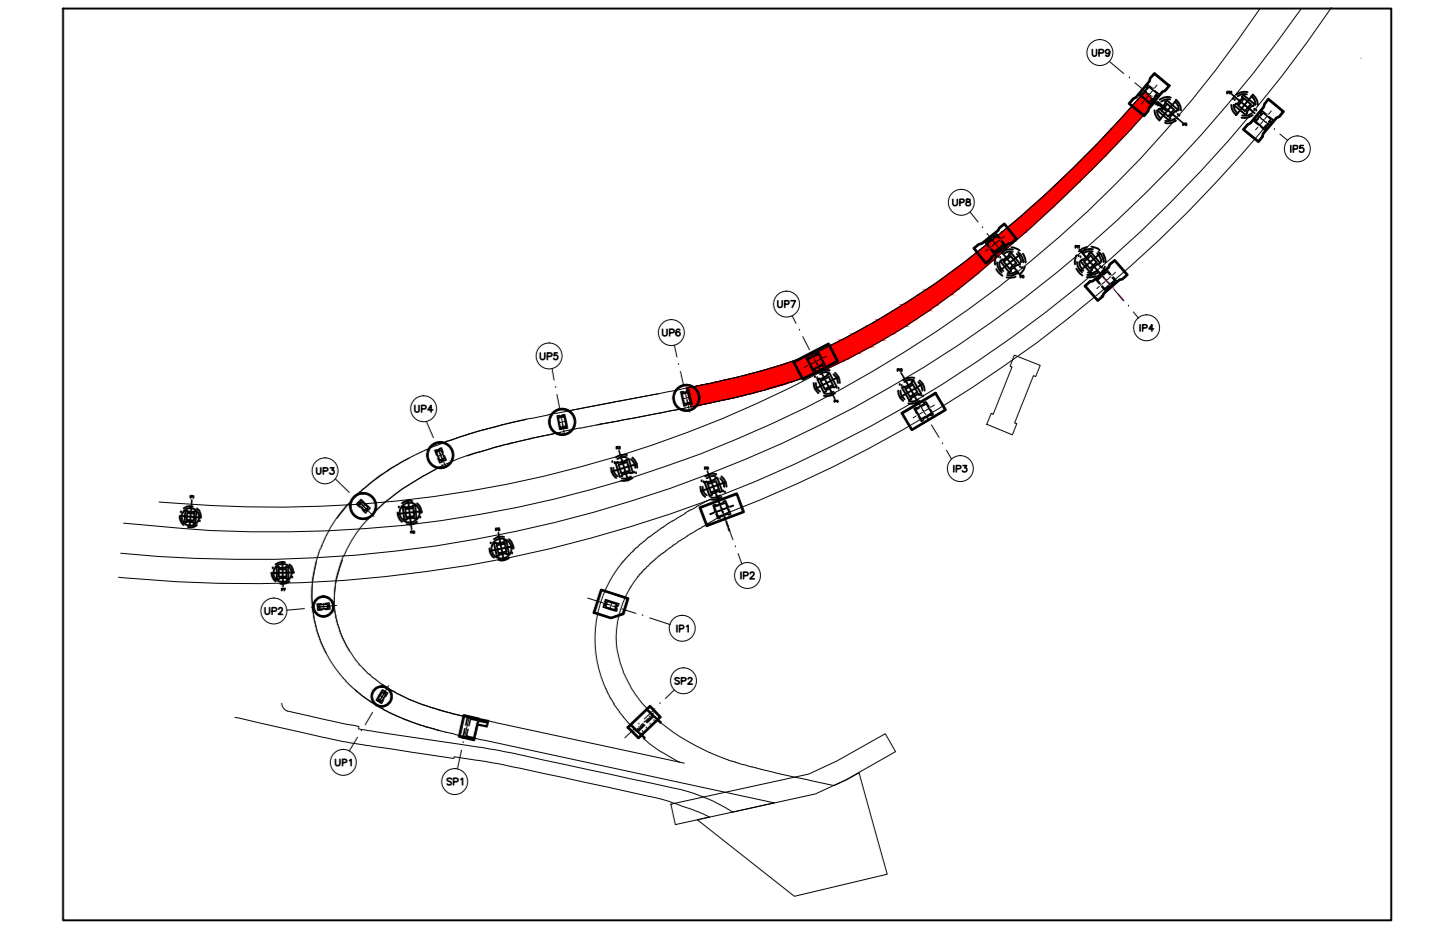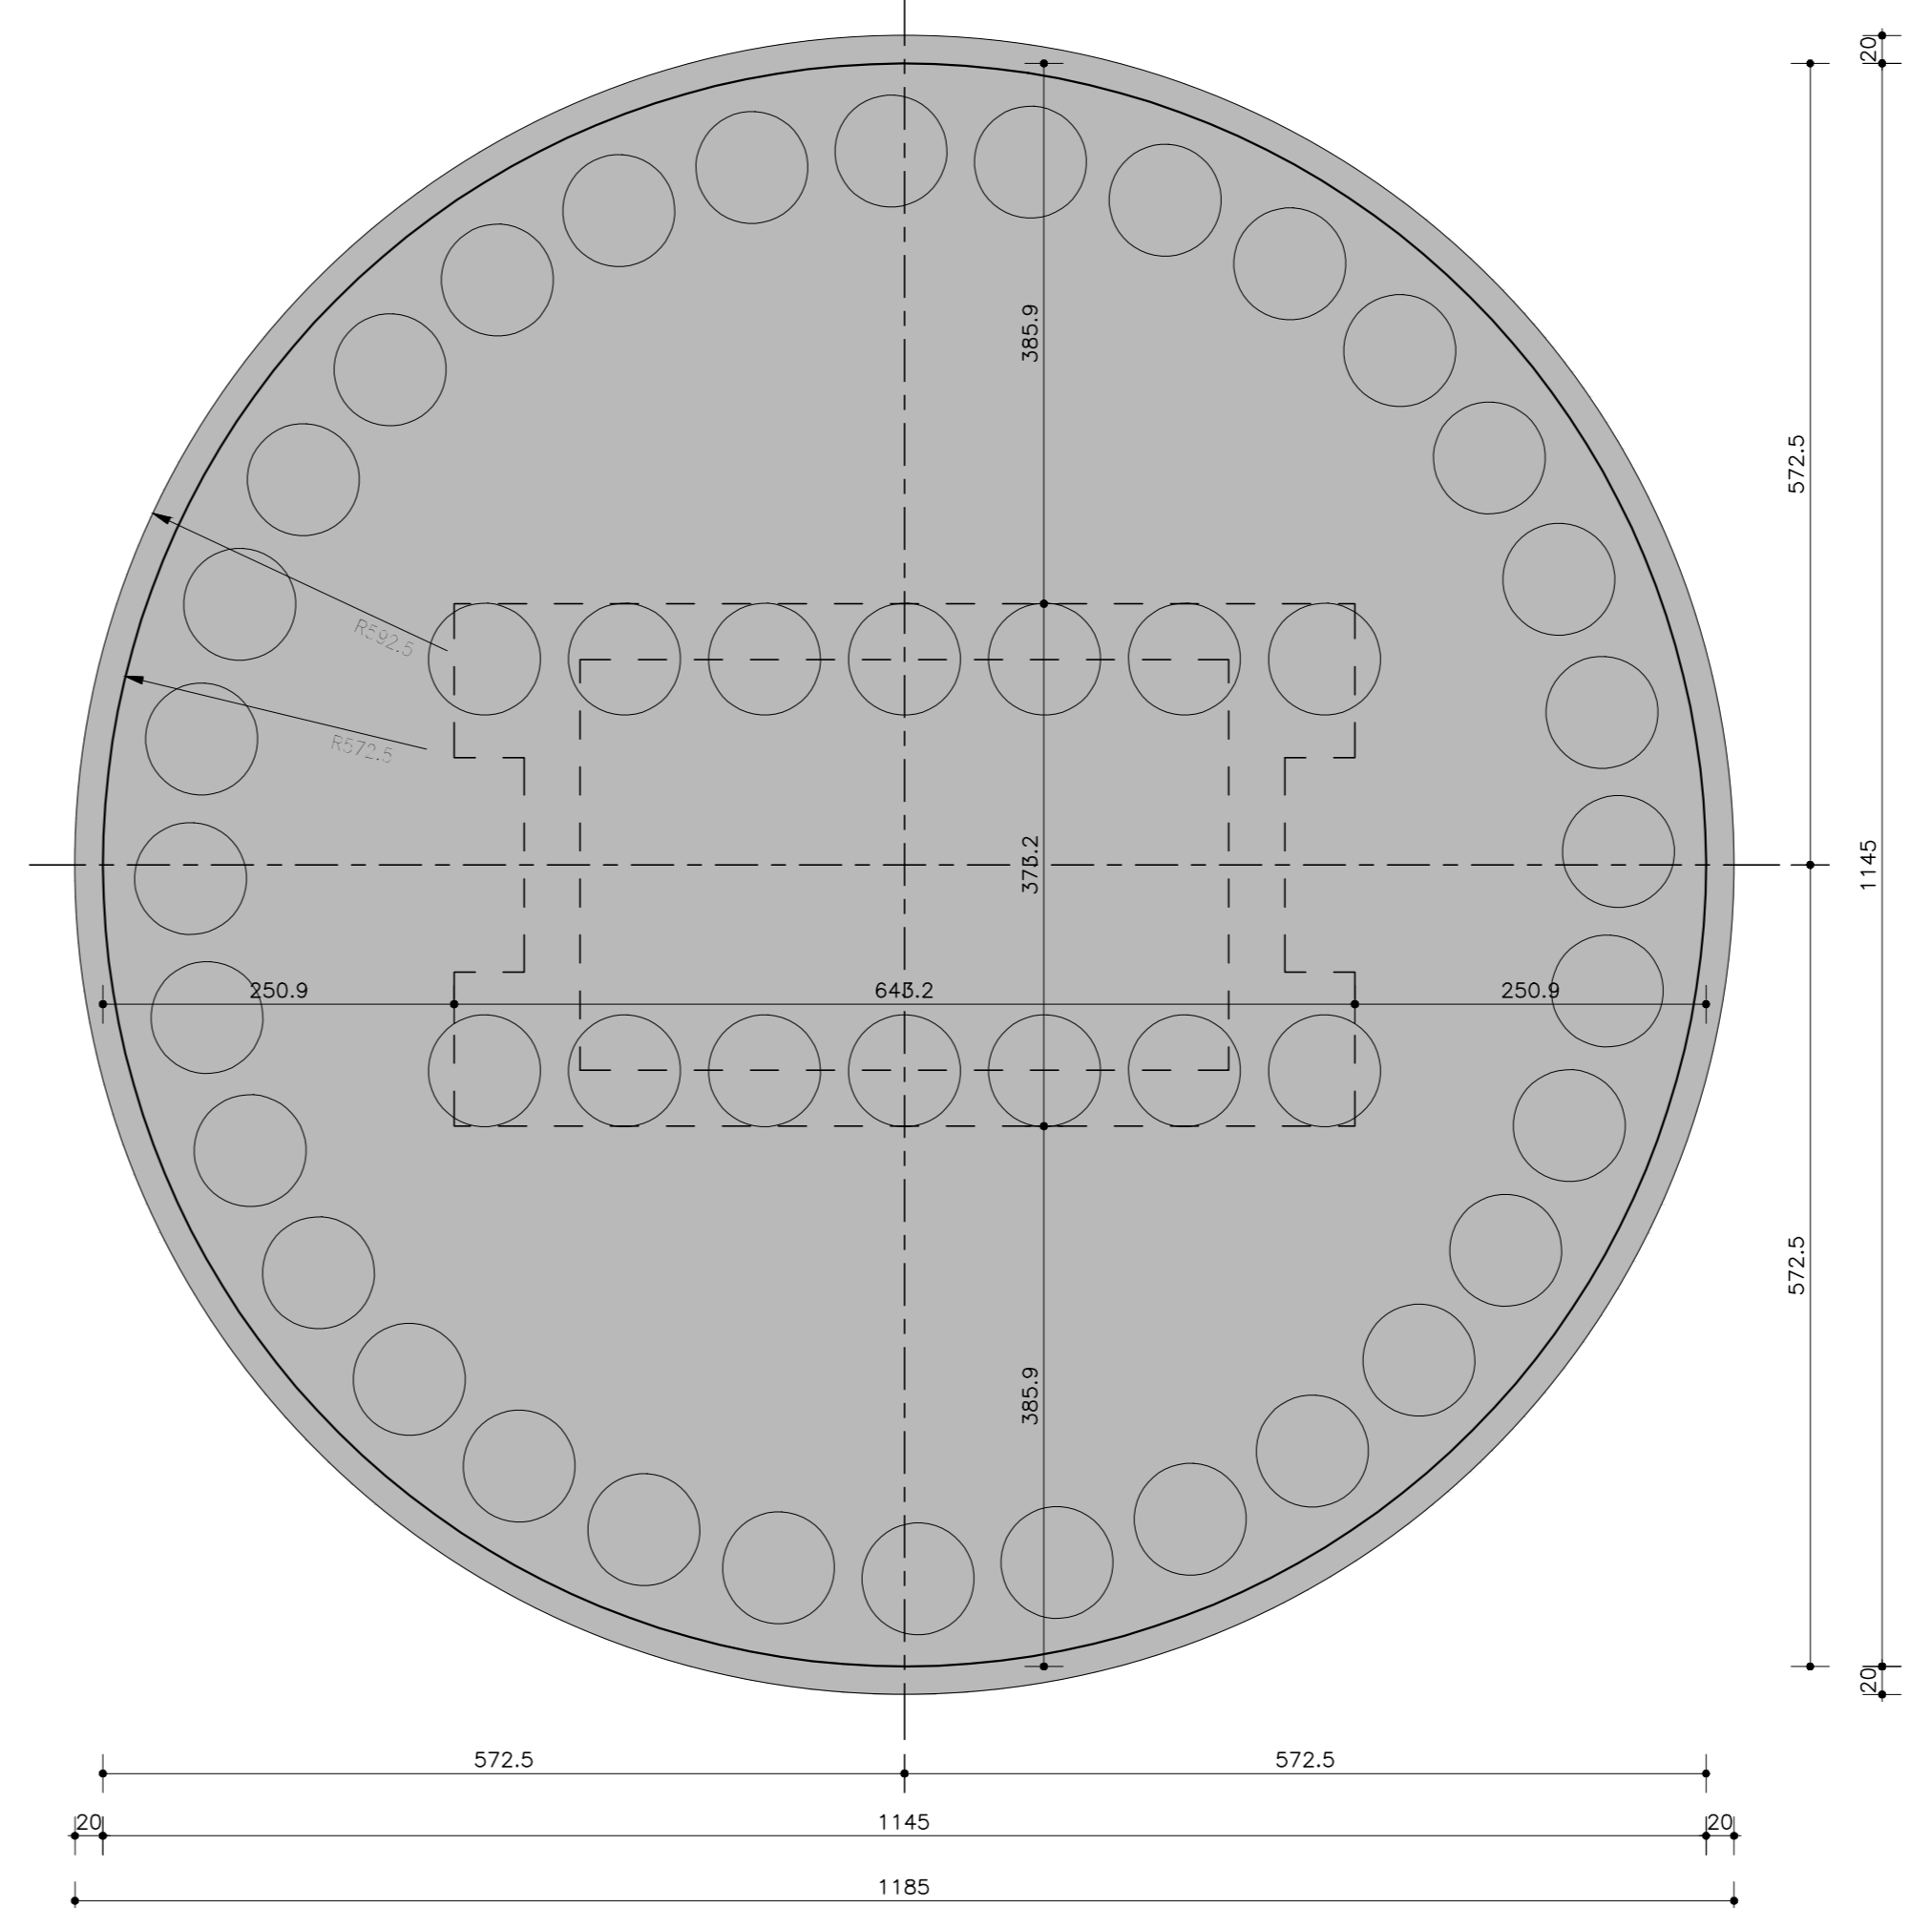

NOTA
- Per tracciamento planimetrico vedere "PIANTA FONDAZIONI"
- Per opere provvisorie e scavi per esecuzione fondazioni vedere elaborati di dettaglio nel capitolo "OPERE D'ARTE MINORI"

TUNNEL GARA LIONE - NOUVELLE LIGNE LYON TURIN

PARTE COMUNE ITALO-FRANCESE - PARTIE COMMUNE FRANCO-ITALIENNE
SEZIONE TRANSFRONTALIERA PARTE IN TERRITORIO ITALIANO
SECTION TRANSFRONTALIERE PARTIE EN TERRITOIRE ITALIEN

LOTTO COSTRUTTIVO 1/LOT DE CONSTRUCTION 1
CANTIERE OPERATIVO 04C/CHANTIER DE CONSTRUCTION 04C
SVINCOLO DI CHIOMONTE IN FASE DI CANTIERE -
ECHANGEUR DE CHIOMONTE DANS LA PHASE DE CHANTIER
PROGETTO ESECUTIVO - ETUDES D'EXECUTION
CUP C11J05000030001 - CIG 6823295927

OPERE D'ARTE
OPERE D'ARTE MAGGIORI
ALLARGAMENTO VIADOTTO CLAREA - SALITA - PILA UP6 - CARPENTERIA

Indice	Data	Descrizione / Modifiche	Elaborato / Revisione	Verificato / Controllo	Autore per Approvazione
0	30/04/2017	Prima emissione Revisione di base	C. BALTRAM (I)	L. BARBERIS (INGENET ENG.)	F. ZAMBELLI (INGENET ENG.)
A	30/09/2017	Revisione a seguito commento TELT Revisioni sotto-asse coordinatore TELT	C. BALTRAM (I)	L. BARBERIS (INGENET ENG.)	F. ZAMBELLI (INGENET ENG.)
B	29/02/2018	Modifica in fase progetto Modificazioni fine da progetto	P. LERICO (INGENET ENG.)	F. ZAMBELLI (INGENET ENG.)	L. BARBERIS (INGENET ENG.)

C 0 4 C C 1 6 1 6 6 N V 0 2 W 5 **E C A O C 0 6 0 8 B**

INFORMAZIONI PRESTAZIONI SPECIALI (SECONDO LE SPECIFICAZIONI)
 Den. Ing. Paolo CALZODI
 Ing. Roberto W. SILEA

IL PROGETTISTA E INGEGNERE
 Den. Arch. Carlo GIOVANNETTI
 Arch. Stefano C. CROCI

IL DIRETTORE DEL LAVORO IN CARICA
 Den. Ing. Roberto W. SILEA

SCALE E LECHELLE
 1:50 - 1:100

TUNNEL GARA LIONE - NOUVELLE LIGNE LYON TURIN
SITAF S.p.A.