

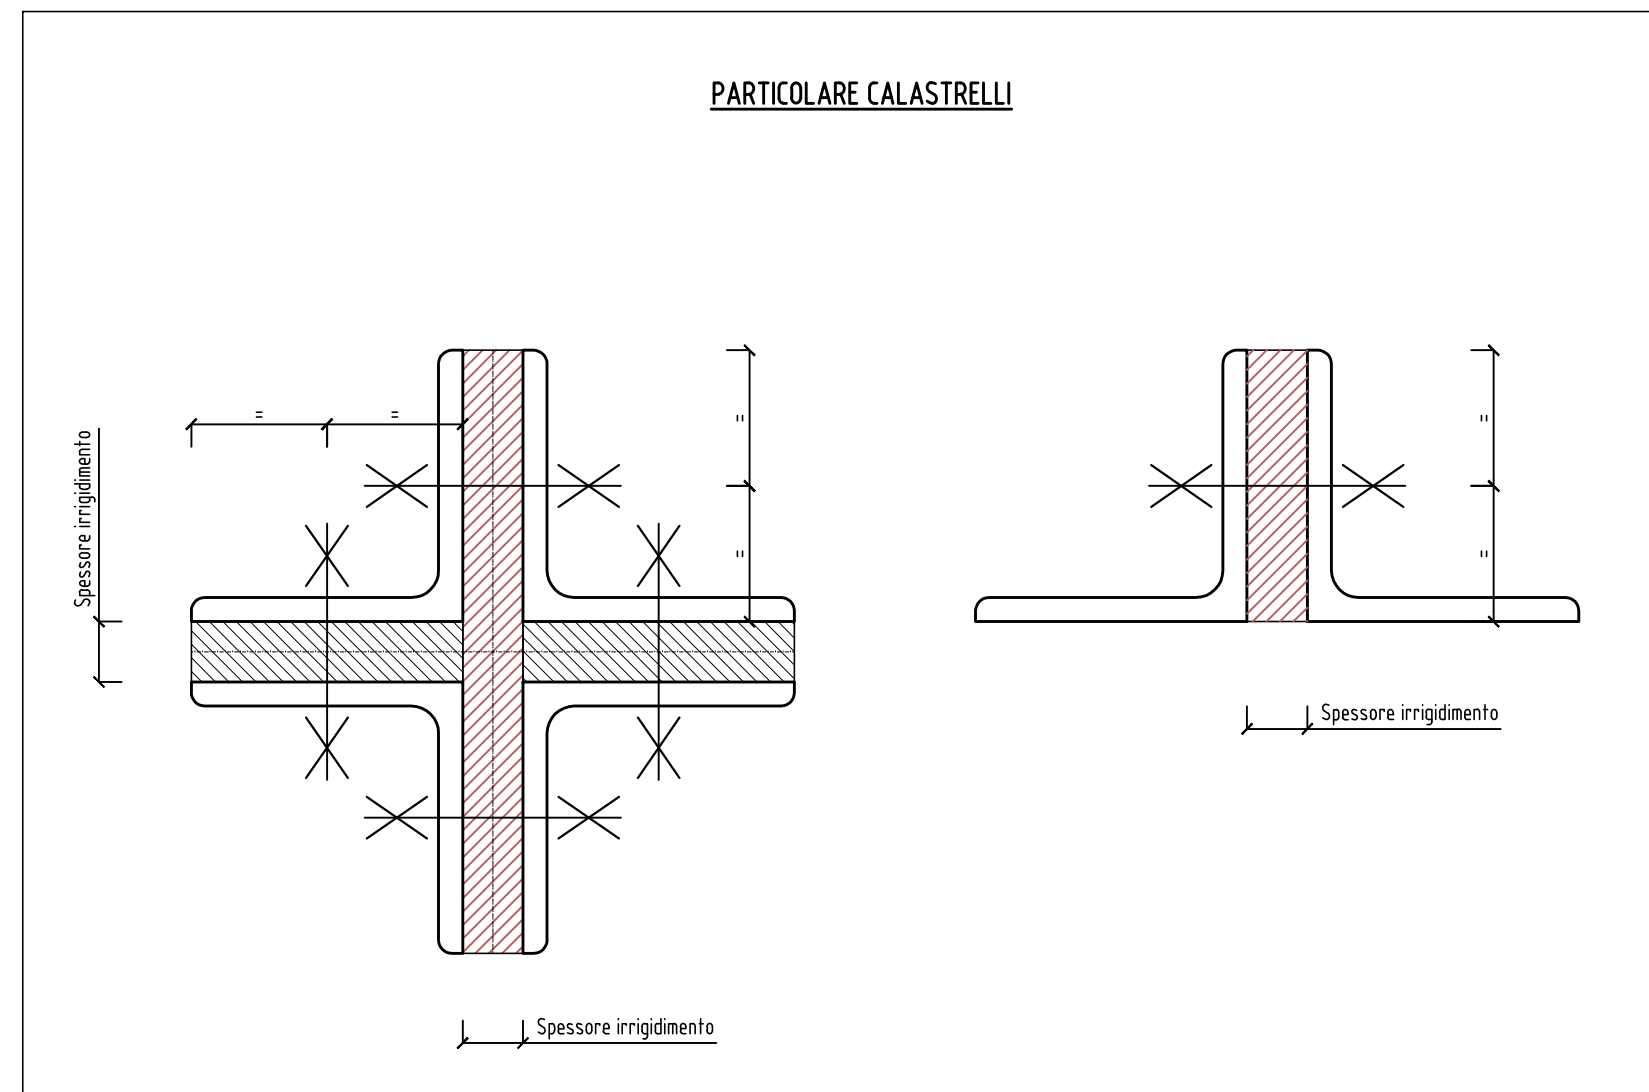
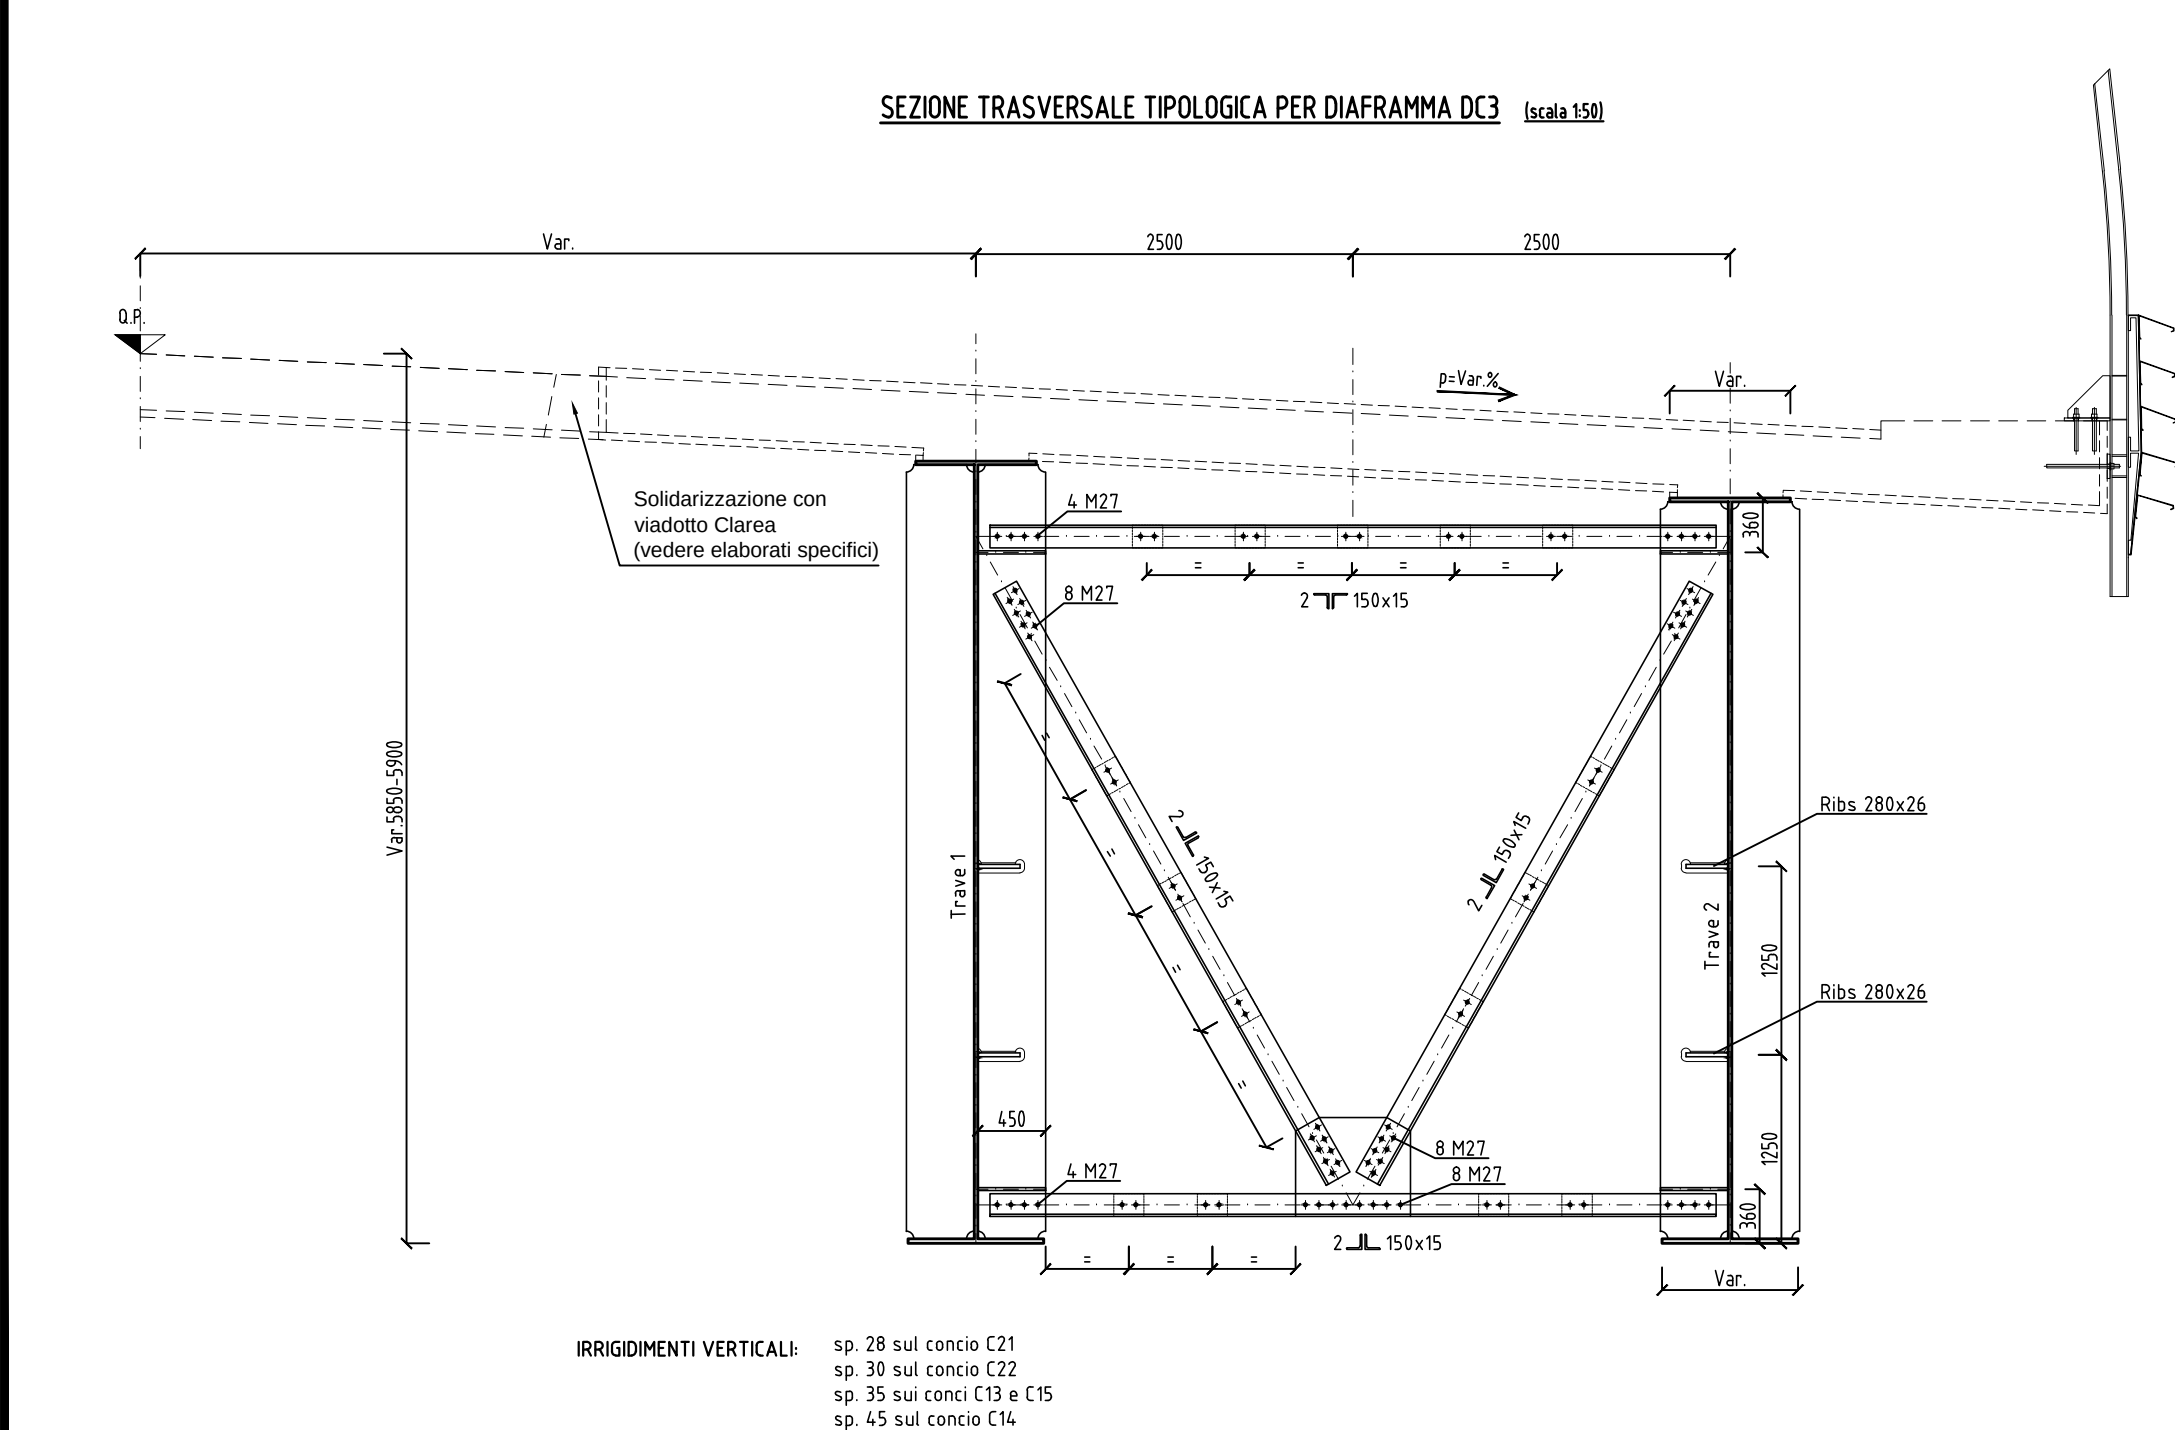
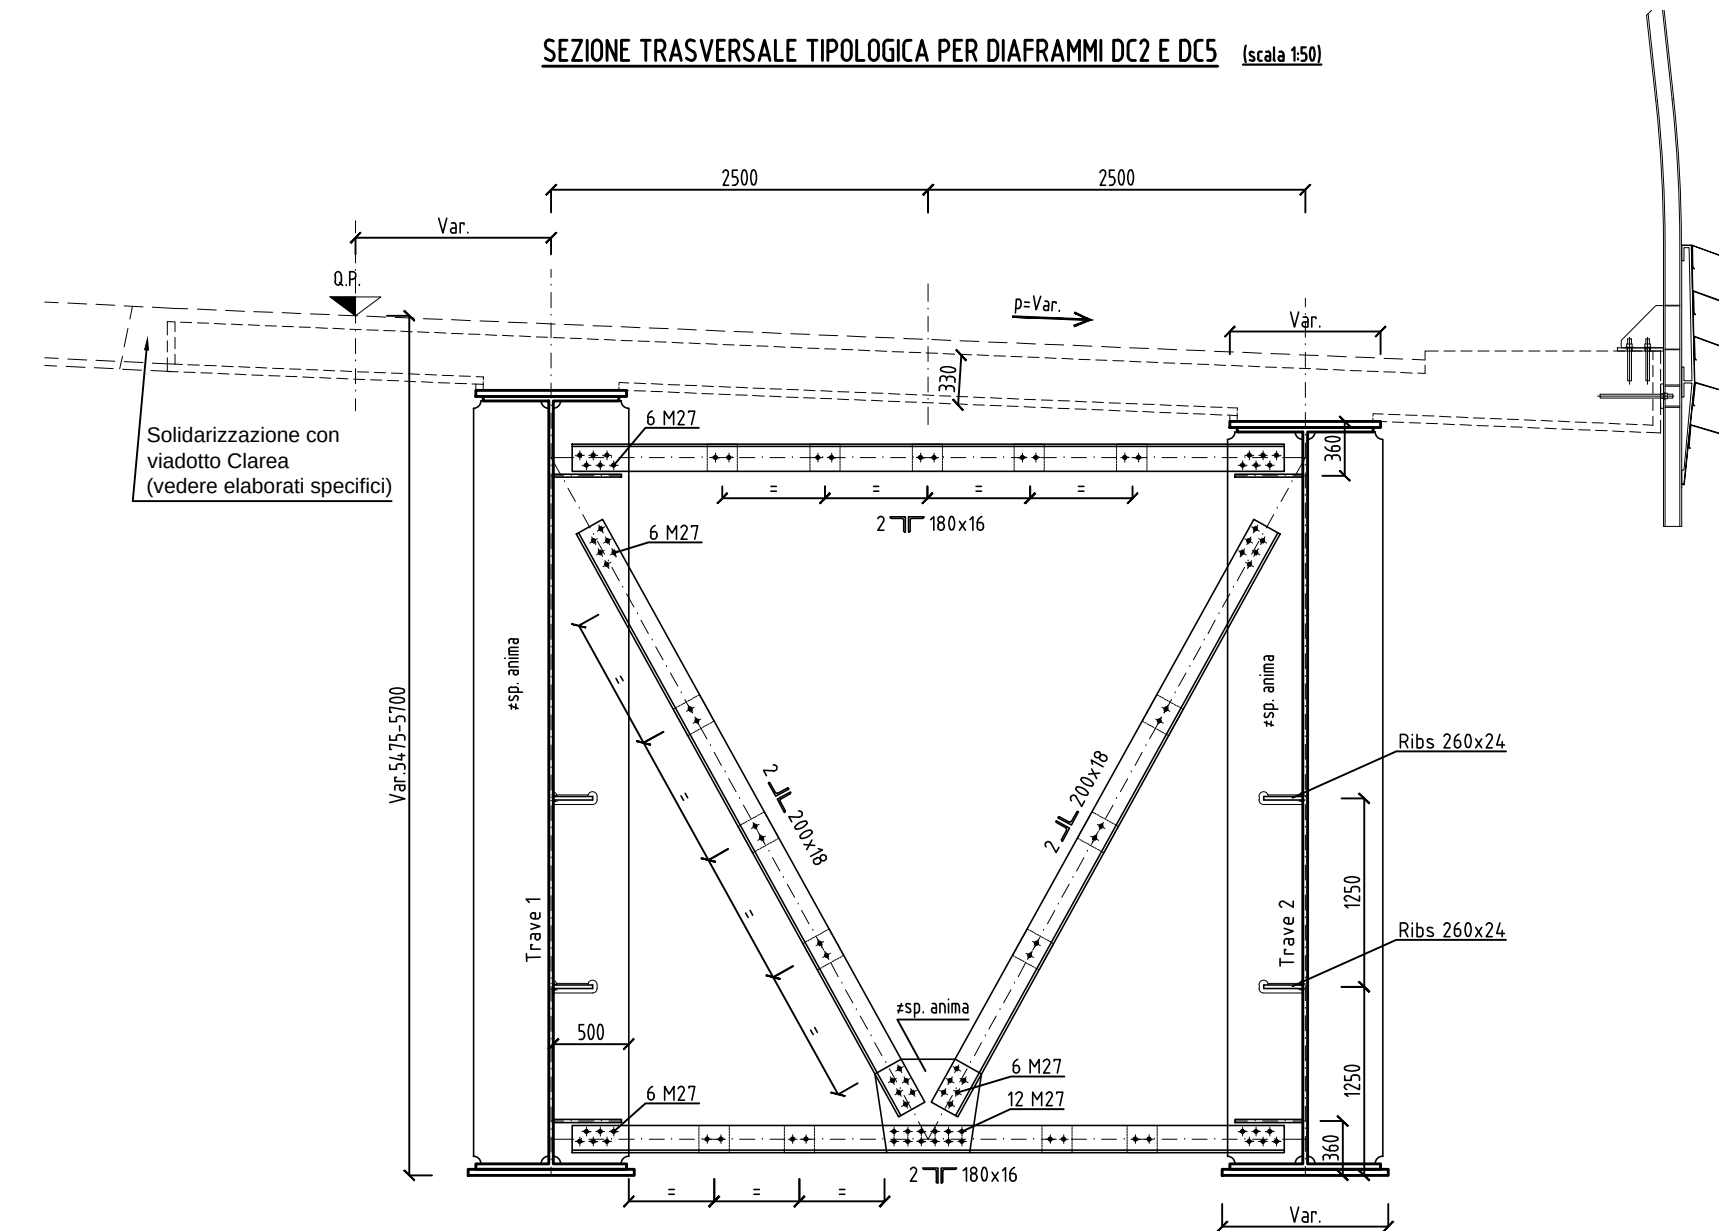
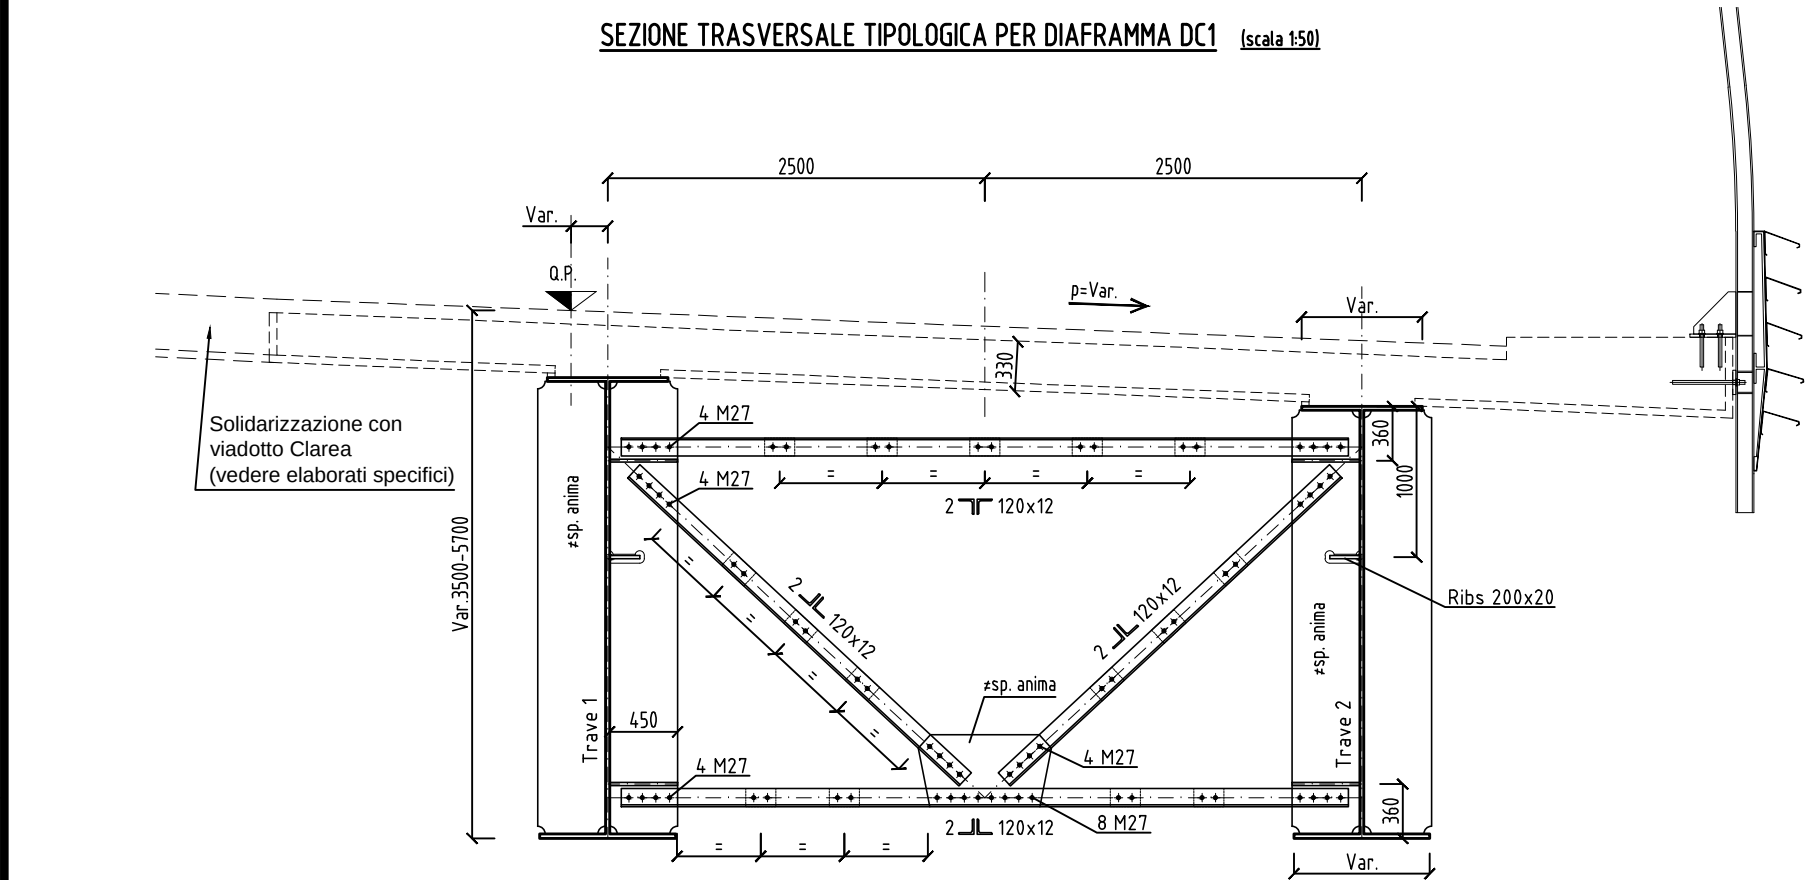
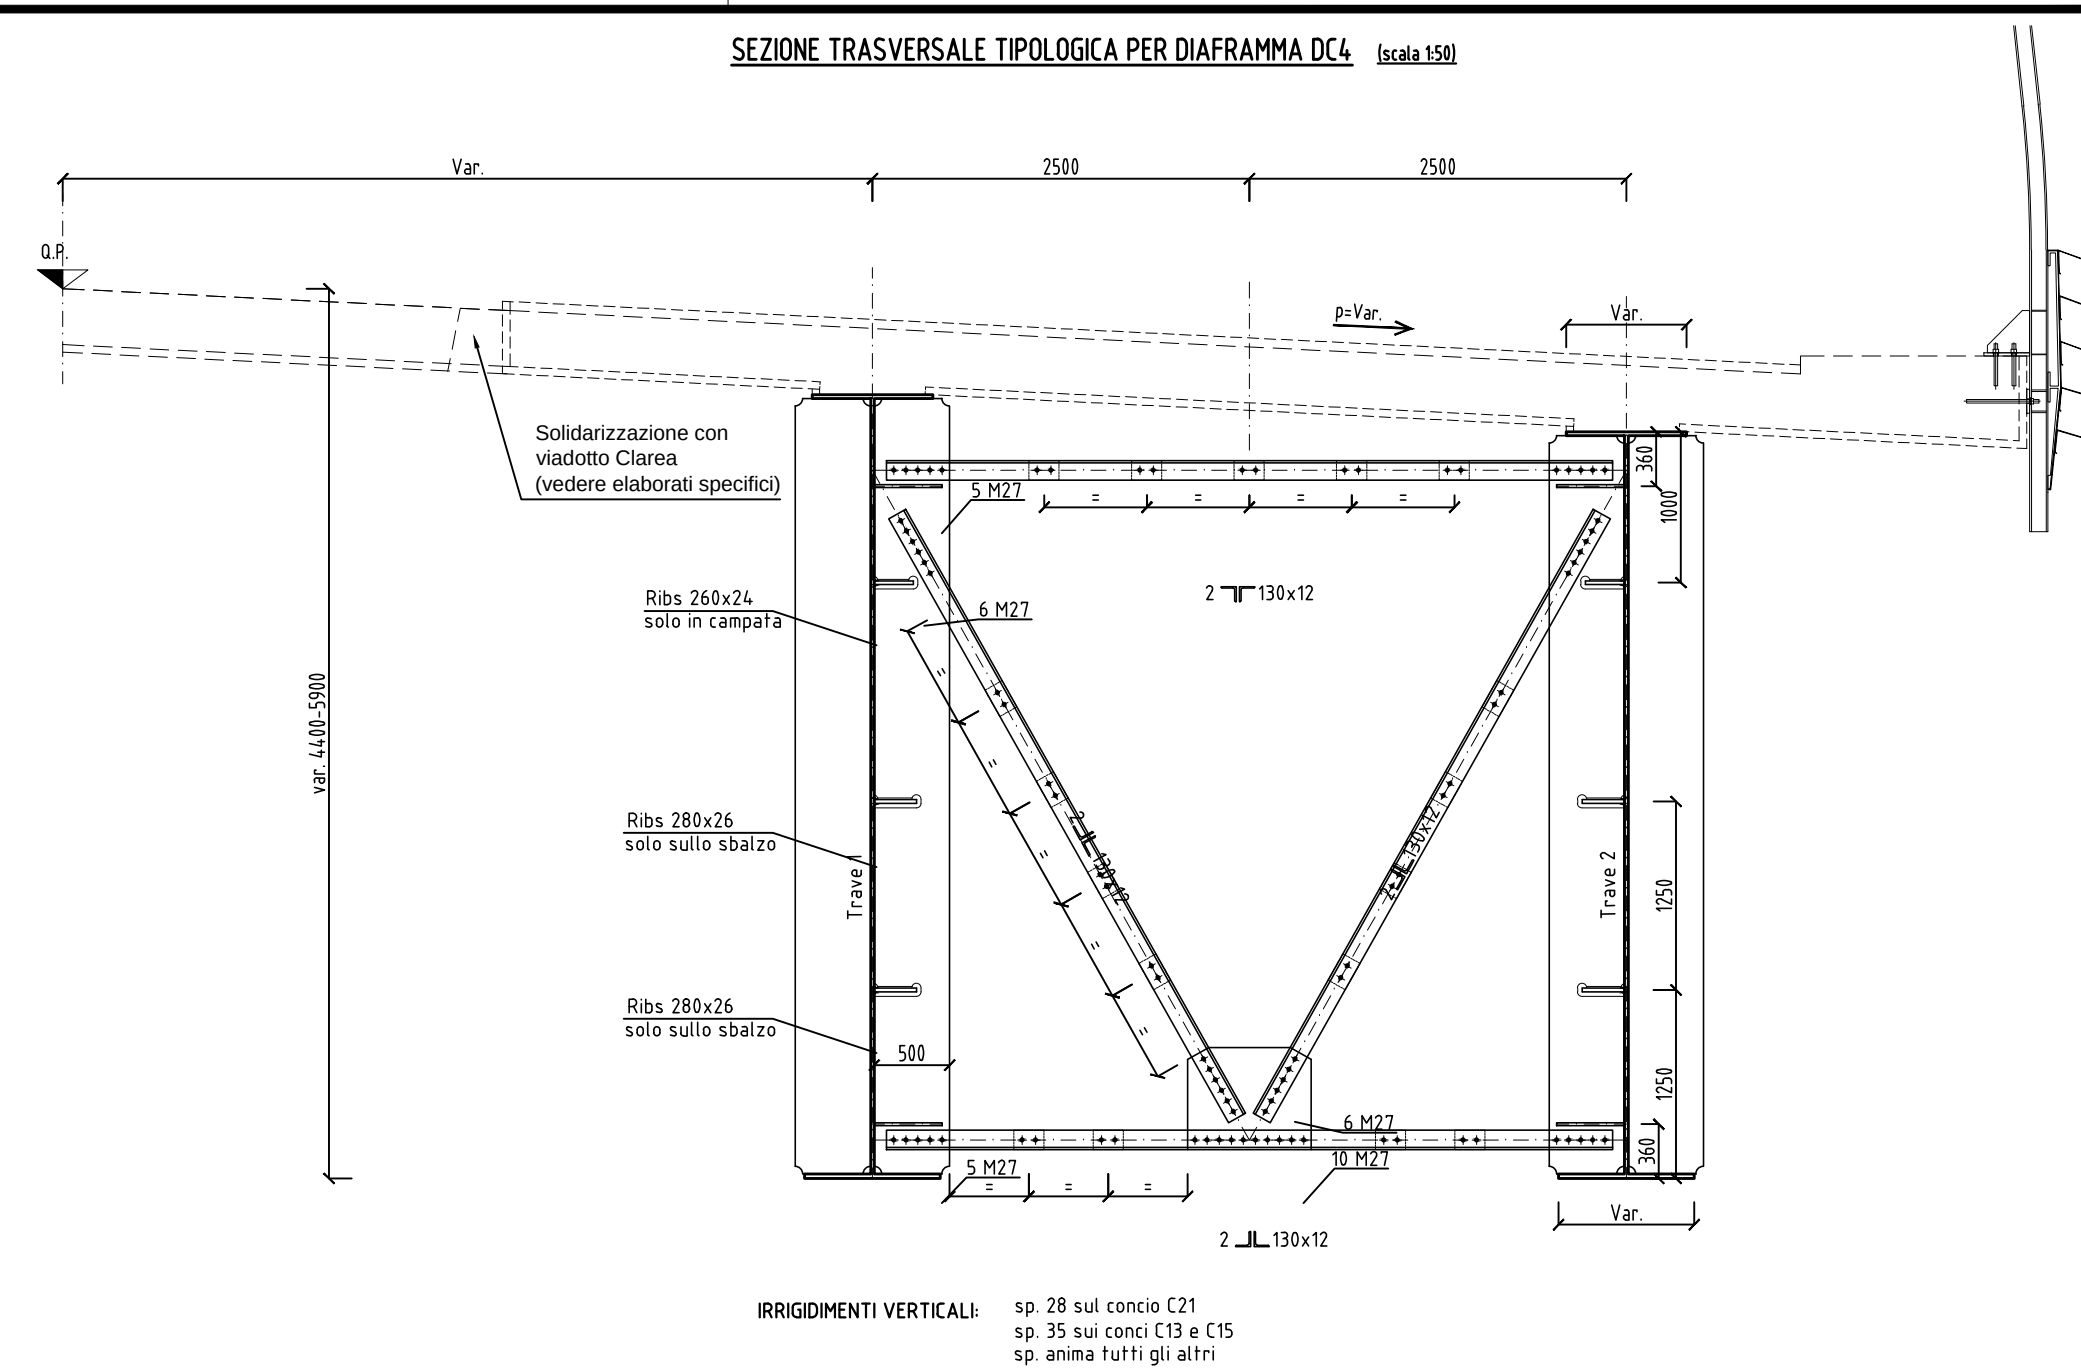
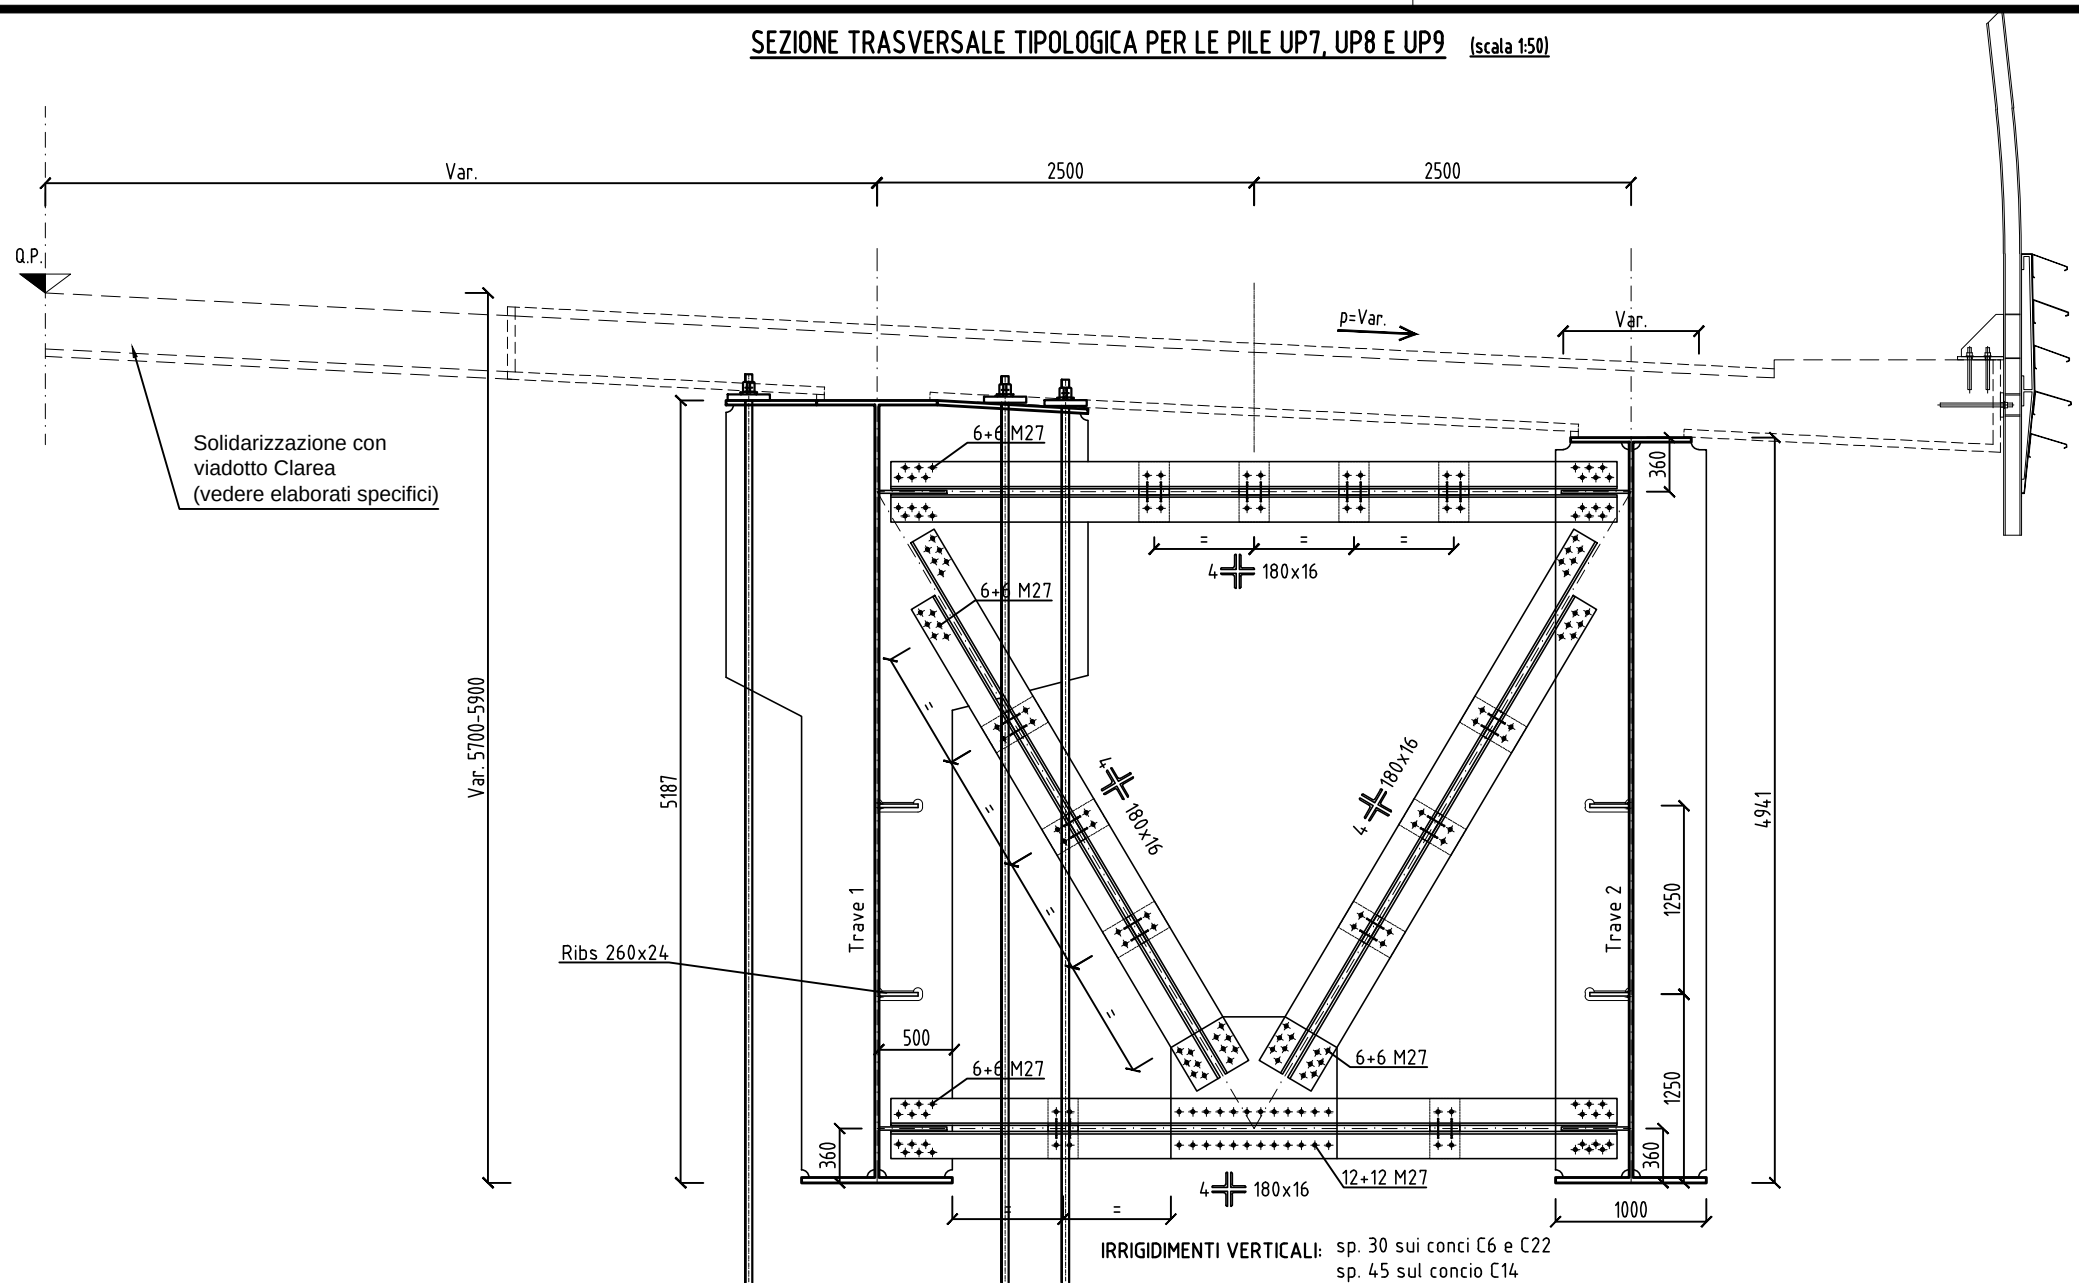


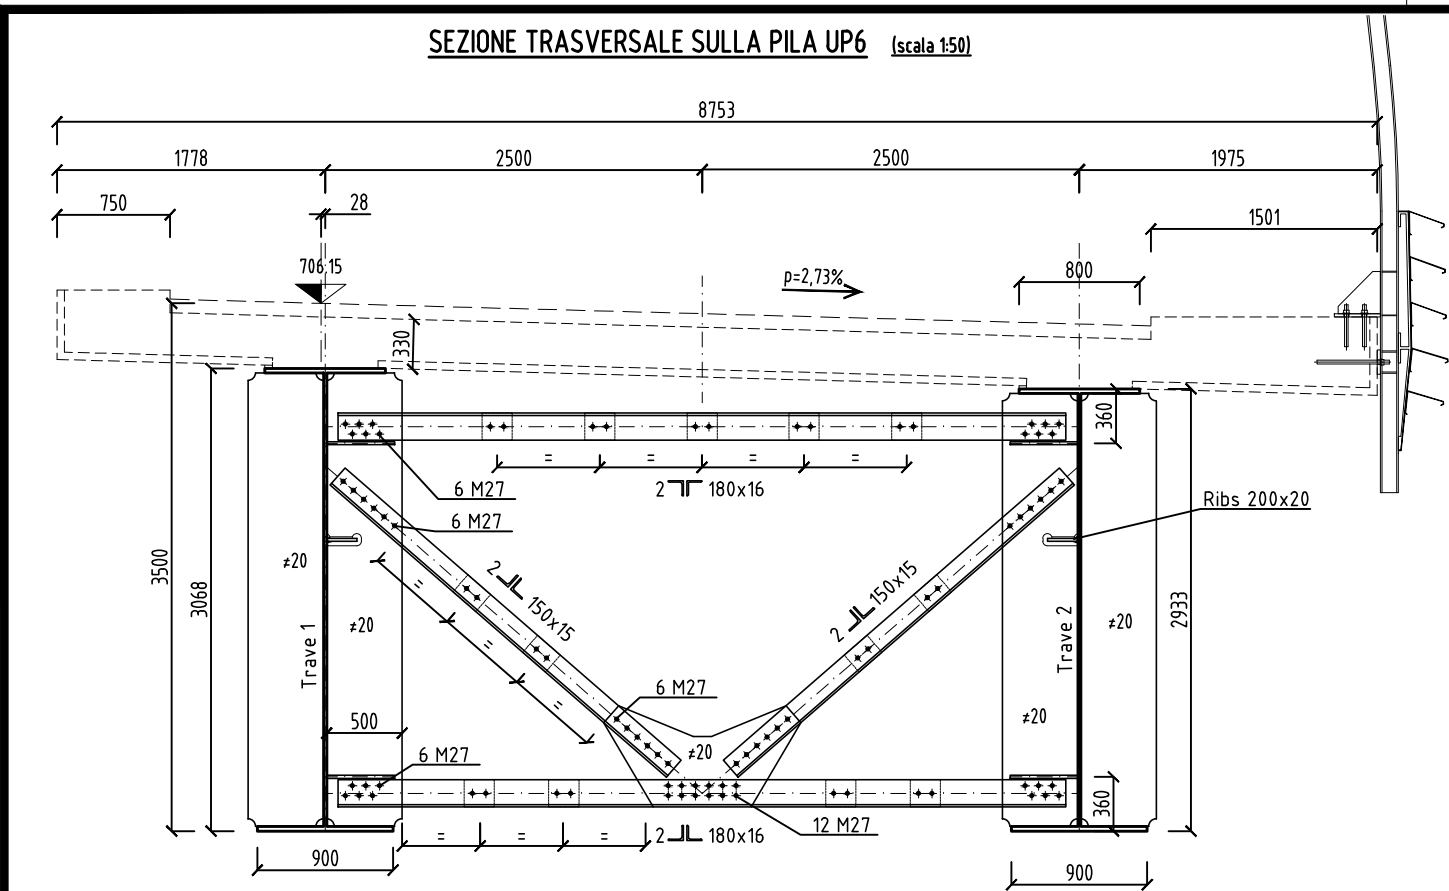

NOTE:

- Per il dettaglio relativo all'intersezione tra i controventi (superiori ed inferiori) vedere dettaglio nell'elaborato "PARTICOLARI CONTROVENTI".
- Per ulteriori informazioni sul tracciamento piano-altimetrico delle sovrastrutture (baggioni, carpenteria metallica e solette) ed in particolare per gli elementi non dettagliati negli elaborati 2D, riferirsi al modello 3D BIM che rappresenta una possibile soluzione costruttiva.
- Utilizzare questa tavola insieme a "BARRE ANTISOLLEVAMENTO E PREDISPOSIZIONE - tavola 2 di 2"

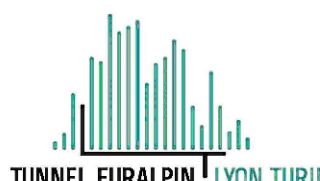

NUOVA LINEA TORINO LIONE - NOUVELLE LIGNE LYON TURIN
PARTE COMUNE ITALO-FRANCESE - PARTIE COMMUNE FRANCO-ITALIENNE
SEZIONE TRANSFRONTALIERA PARTE IN TERRITORIO ITALIANO
SECTION TRANSFRONTALIERE PARTIE EN TERRITOIRE ITALIEN

LOTTO COSTRUTTIVO 1/LOT DE CONSTRUCTION 1
CANTIERE OPERATIVO 04C/CHANTIER DE CONSTRUCTION 04C
SVINCOLO DI CHIOMONTE IN FASE DI CANTIERE -
ECHANGEUR DE CHIOMONTE DANS LA PHASE DE CHANTIER
PROGETTO ESECUTIVO - ETUDES D'EXECUTION
CUP C11J05000030001 - CIG 6823295927

OPERE D'ARTE
OPERE D'ARTE MAGGIORI - ALLARGAMENTO VIADOTTO CLAREA - SALITA
IMPALCATO METALLICO - CARPENTERIE GENERALI DEI DIAFRAMMI

Indice	Data / Data	Modifiche / Modifications	Elaborato per / Conception de	Verificato per / Contrôlé par	Autorizzato per / Autorisé par
0	30/04/2017	Prima emissione Première diffusion	C.BELTRAMI ()	L.BARBERIS (MUSINET ENG.)	F.D'AMBRA (MUSINET ENG.)
A	30/09/2017	Revisione a seguito commenti TELT Revision suite aux commentaires TELT	C.BELTRAMI ()	L.BARBERIS (MUSINET ENG.)	F.D'AMBRA (MUSINET ENG.)
B	02/03/2018	Approfondimento progettuale	P.LESCIE (MUSINET ENG.)	L.BARBERIS (MUSINET ENG.)	P.D'ALOSIO (MUSINET ENG.)
C	29/06/2018	Modifica titolo progetto Modifications titre du projet	P.LESCIE (MUSINET ENG.)	P.D'ALOSIO (MUSINET ENG.)	L.BARBERIS (MUSINET ENG.)

C04CC16166NV02W5

ECAOC0625C

INTEGRAZIONE PRESTAZIONI SPECIALISTICHE/
INTERVENTION SPECIALISEE



Dott. Ing. PIERRE D'ALOSIO
Albo di Torino
N° 8193 S


IL PROGETTISTA DESIGNER



Dott. Arch. CORrado GIOVANNETTI
Albo di Torino
N° 2738

L'APPALTATORE L'ENTREPRENEUR

IL DIRETTORE DEI LAVORI LE MAÎTRE D'ŒUVRE

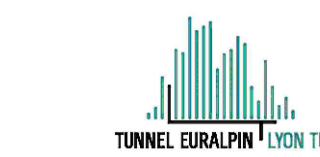

STAF S.p.A. - Via Cavour 1 - 10121 Torino - Italy
Tel. +39 011 5111111 - Fax +39 011 5111112 - Web: www.staf.it
Prestazioni STAF S.p.A. - Via Cavour 1 - 10121 Torino - Italy
Tel. +39 011 5111111 - Fax +39 011 5111112 - Web: www.staf.it

C06: FILE:W02W5 ECAOC 0625C