



NOTE:

- Per ulteriori informazioni sul tracciamento plano-altimetrico delle sovrastrutture (baggioli, carpenteria metallica e solette) ed in particolare per gli elementi non dettagliati negli elaborati 2D, riferirsi al modello 3D BIM che rappresenta una possibile soluzione costruttiva.
- Per ulteriori specifiche e dettagli, vedere anche relazione di calcolo nel capitolo "ADEGUAMENTO VIADOTTO CLAREA"
- Per inquadramento e dettagli di intervento vedere anche elaborati (Numero documento) 0639 e 0640
- Il tracciamento del nodo di connessione con l'impalcato esistente, descritto dal presente elaborato, corrisponde ad un tracciato teorico, ancorché basato sul rilievo delle strutture esistenti.
- Eventuali discontinuità nelle quote delle solette nel punto di raccordo, dovute ad eventuali affinamenti di tracciato sviluppati durante la progettazione costruttiva, oppure a diverse fasi di costruzione o a diverse condizioni locali non evidenziate dal rilievo, potranno ritenersi accettabili se comprese tra +25 mm e -150mm (differenza tra quota soletta di nuova costruzione e quota soletta esistente).
- E' da ritenersi preferibile una configurazione con soletta di nuova costruzione ad una quota leggermente inferiore rispetto alla soletta esistente, piuttosto che il viceversa.

Prospetto laterale
Scala 1:100

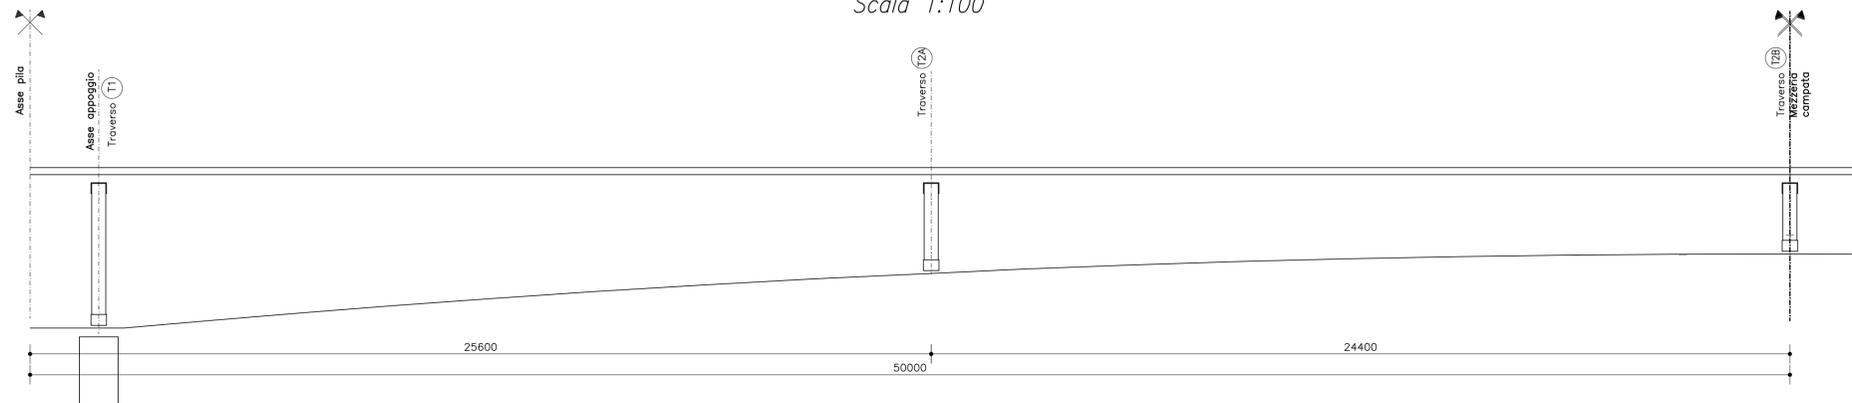

Sezione longitudinale
Scala 1:100

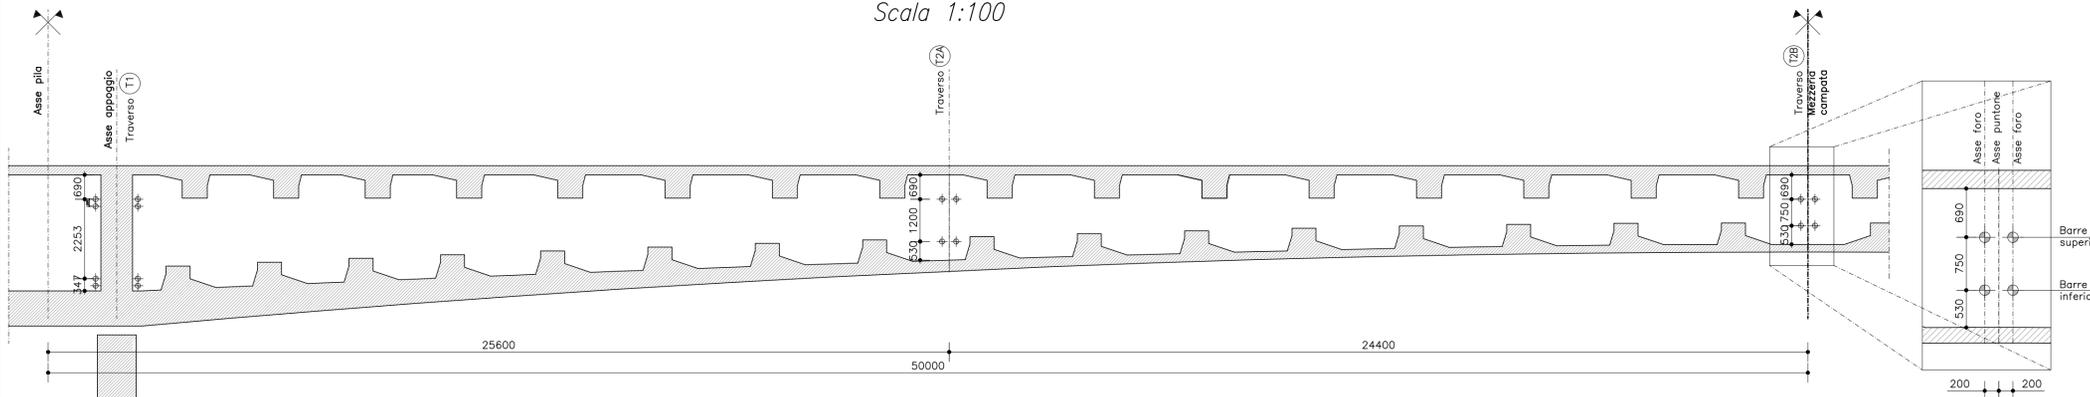

NUOVA LINEA TORINO LIONE - NOUVELLE LIGNE LYON TURIN
PARTE COMUNE ITALO-FRANCESE - PARTIE COMMUNE FRANCO-ITALIENNE
SEZIONE TRANSFRONTALIERA PARTE IN TERRITORIO ITALIANO
SECTION TRANSFRONTALIERE PARTIE EN TERRITOIRE ITALIEN

LOTTO COSTRUTTIVO 1/LOT DE CONSTRUCTION 1
CANTIERE OPERATIVO 04C/CHANTIER DE CONSTRUCTION 04C
SVINCOLO DI CHIOMONTE IN FASE DI CANTIERE -
ECHANGEUR DE CHIOMONTE DANS LA PHASE DE CHANTIER
PROGETTO ESECUTIVO - ETUDES D'EXECUTION
CUP C11J05000030001 - CIG 6823295927

OPERE D'ARTE
OPERE D'ARTE MAGGIORI - ALLARGAMENTO VIADOTTO CLAREA
SALITA - DIAFRAMMI DI COLLEGAMENTO IMPALCATI - INQUADRAMENTO

Indice	Data / Data	Modificazioni / Modifs	Elaborato per / Concepito da	Verificato per / Controllato da	Autorizzato per / Autorizzato da
0	30/04/2017	Prima emissione Première diffusion	C.BELTRAMI ()	L.BARBERIS (MUSINET ENG.)	F.D'AMBRA (MUSINET ENG.)
A	30/09/2017	Revisione a seguito commenti TELT Revision suite aux commentaires TELT	C.BELTRAMI ()	L.BARBERIS (MUSINET ENG.)	F.D'AMBRA (MUSINET ENG.)
B	28/06/2018	Modifica titolo progetto Modifications titre du projet	P.FESCE (MUSINET ENG.)	P.D'ALISO (MUSINET ENG.)	L.BARBERIS (MUSINET ENG.)

C	0	4	C	C	1	6	1	6	6	N	V	0	2	W	5
E	C	A	O	C	0	6	3	0	B						

INTEGRAZIONE PRESTAZIONI SPECIALISTICHE/
INTEGRATION SPECIALISTE

MUSINET
Dot. Ing. Paolo D'ALISO
Albo di Torino
N° 9183 S

SCALA / ECHELLE
1:100 - 1:1000

IL PROGETTISTA DESIGNER
MUSINET
Dot. Arch. Corrado GIOVANNETTI
Albo di Torino
N° 2736

L'APPALTATORE/ENTREPRENEUR

IL DIRETTORE DEI LAVORI LA MAÎTRE D'ŒUVRE

