

TAVOLA 7 - SCALA 1: 2000



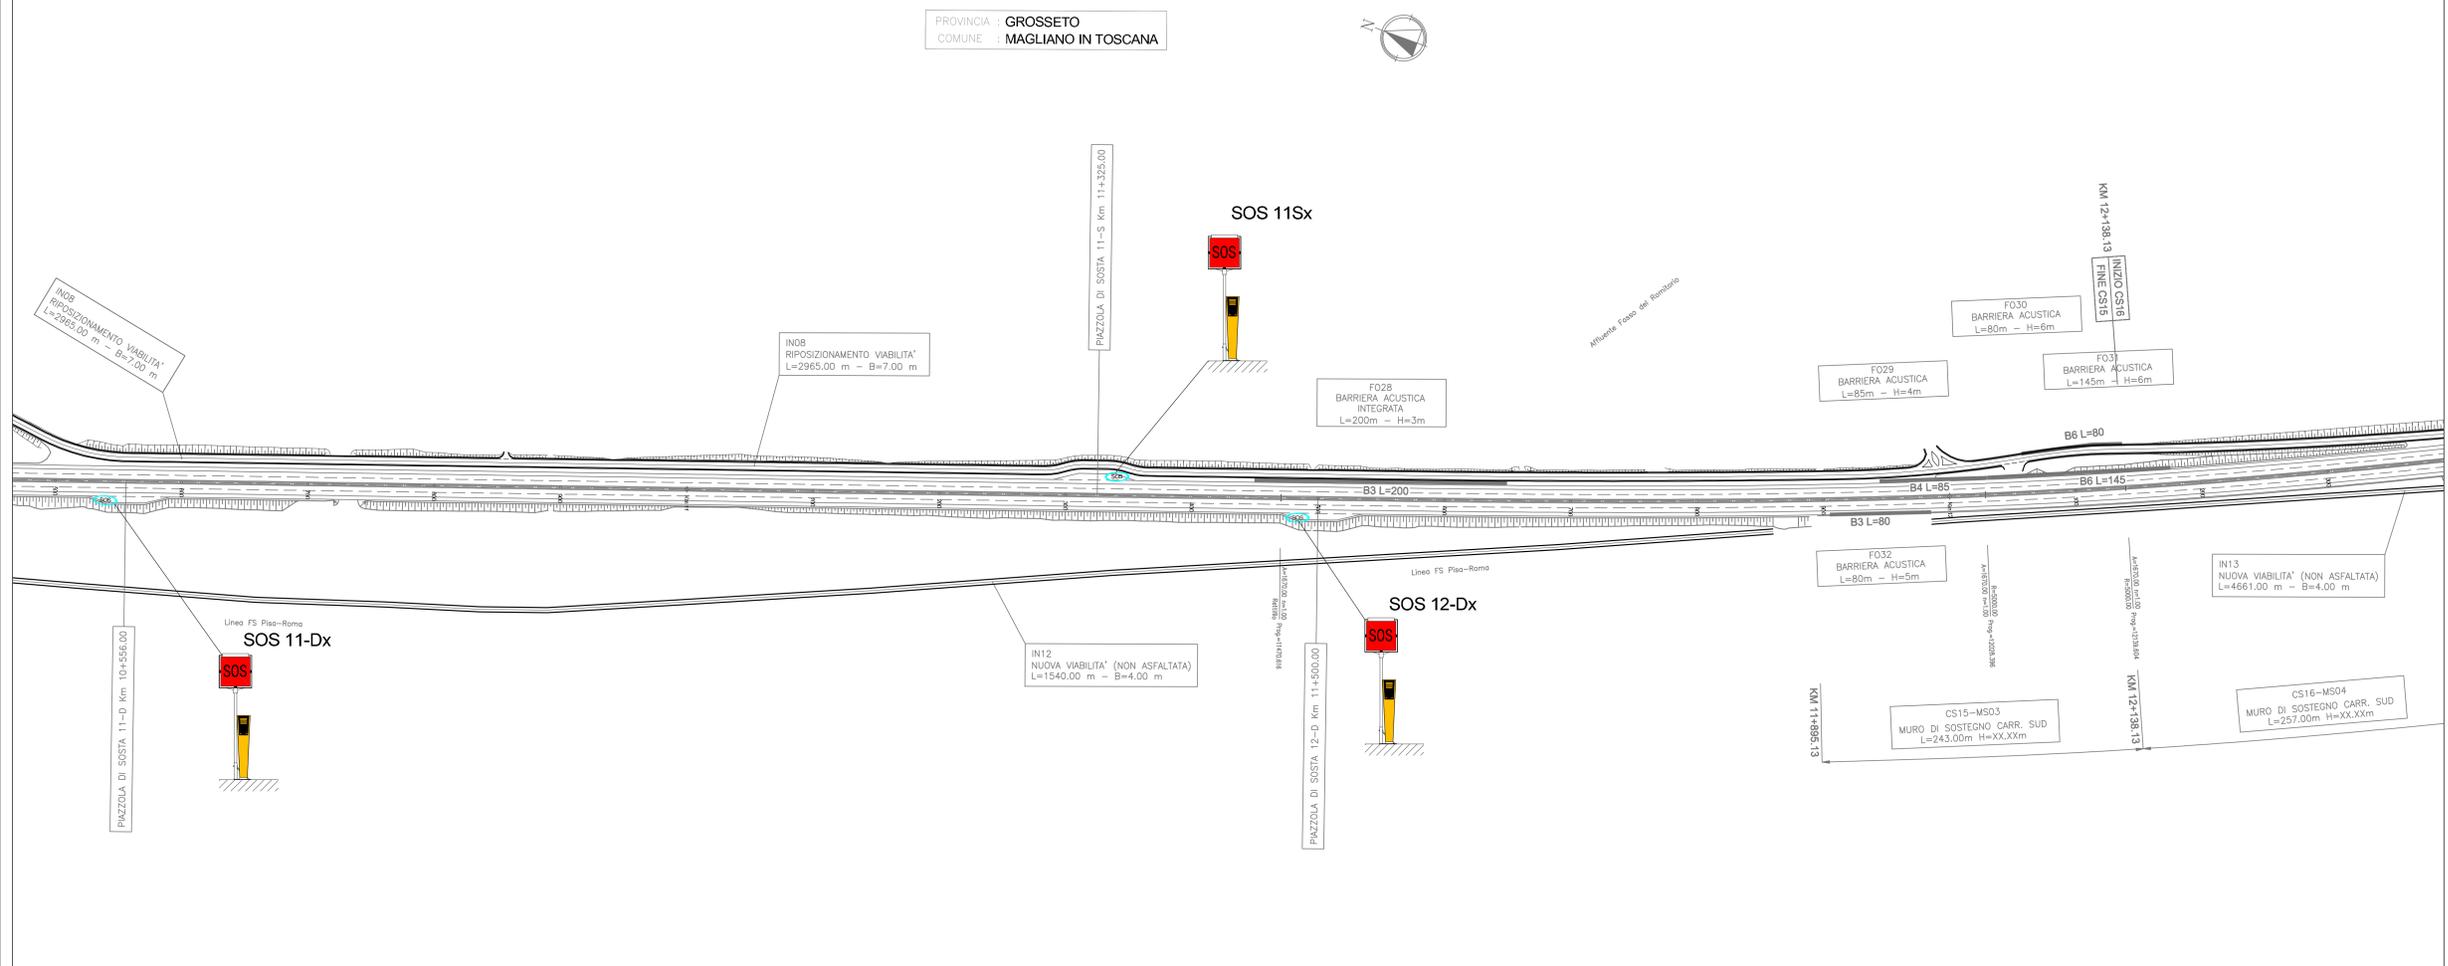


TAVOLA 8 - SCALA 1: 2000

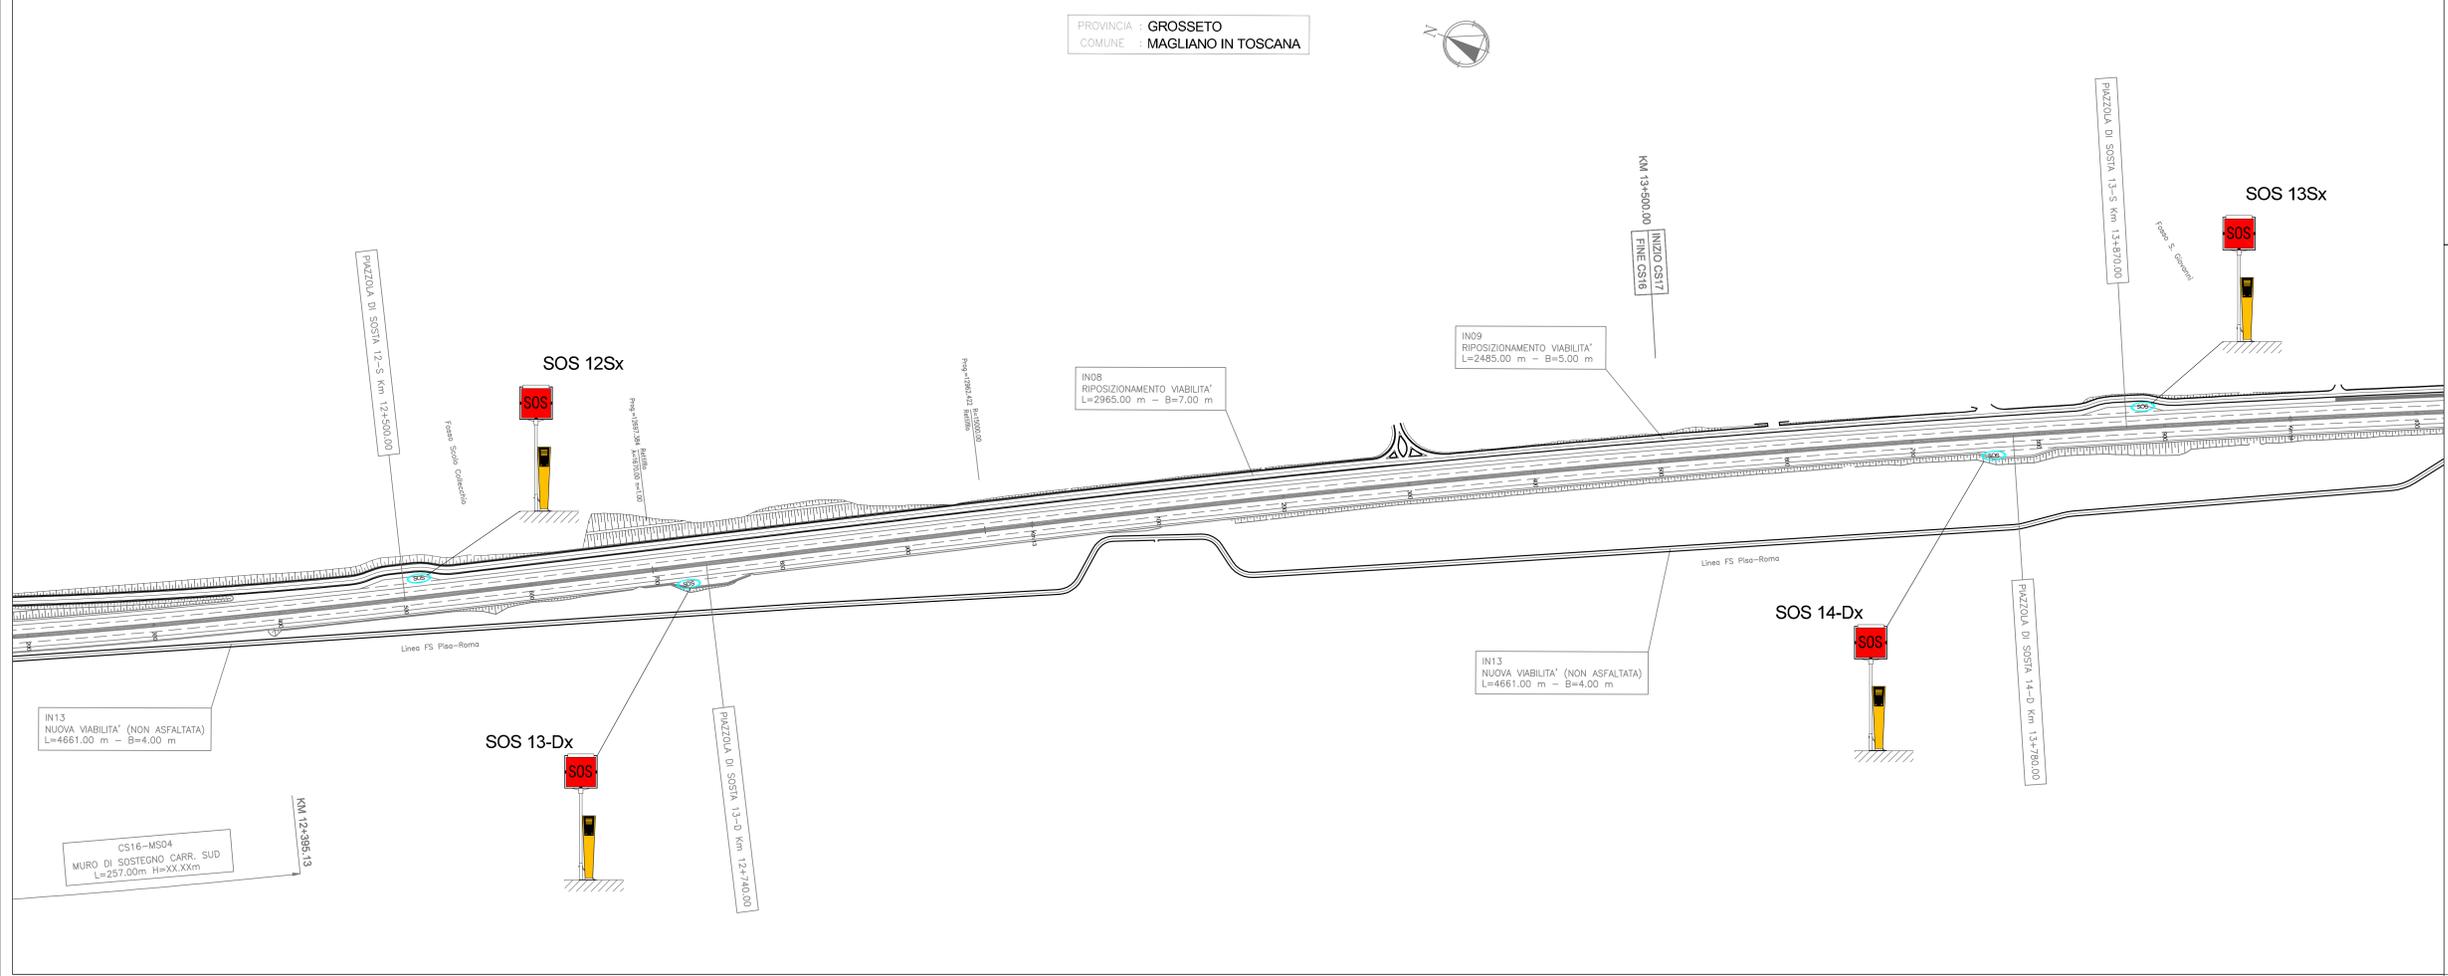

QUADRO DI UNIONE

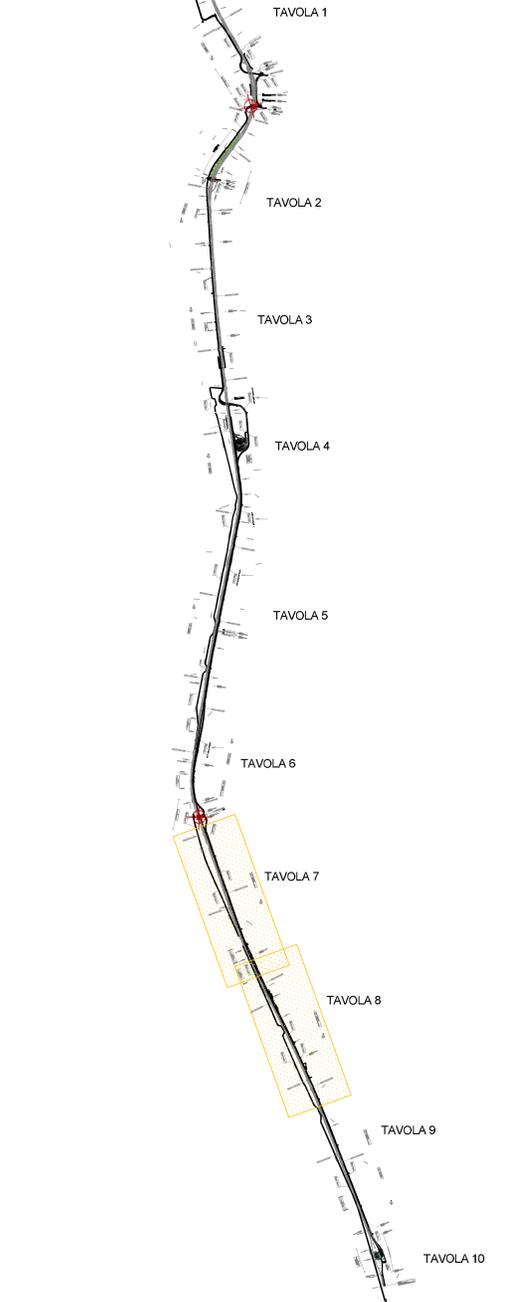

**SAT** Società Autostrada Tirrenica p.A.  
GRUPPO AUTOSTRADALE PER L'ITALIA S.p.A.

**AUTOSTRADA (A12) : ROSIGNANO - CIVITAVECCHIA**  
**LOTTO 4**  
**TRATTO: GROSSETO SUD - FONTEBLANDA**

**PROGETTO DEFINITIVO**  
INFRASTRUTTURA STRATEGICA DI PREMINENTE INTERESSE NAZIONALE LE CUI PROCEDURE DI APPROVAZIONE SONO REGOLATE DALL' ART. 161 DEL D.LGS. 163/2006

**AU - CORPO AUTOSTRADALE**  
**IMPIANTI ELETTROMECCANICI**  
**PLANIMETRIA DI INQUADRAMENTO**  
**IMPIANTI DI PIATTAFORMA**  
**TAVOLA 7 - TAVOLA 8**

<b>IL RESPONSABILE PROGETTAZIONE SPECIALISTICA</b> Ing. Luigi Schiavetto Ord. Ingg. Pavia N. 1272 RESPONSABILE UFFICIO MAP		<b>IL RESPONSABILE INTERAZIONE PRESSIONE SPECIALISTICA</b> Ing. Massimo Neri Ord. Ingg. Milano N. 20013 COORDINATORE GENERALE APS		<b>IL DIRETTORE TECNICO</b> Ing. Maurizio Torrali Ord. Ingg. Milano N. 16482	
<b>REVISIONI</b> A. DATA 1. 12/2011	<b>ELABORATO</b> A. DATA 12/2011	<b>PROGETTO</b> A. DATA 12/2011	<b>VERIFICA</b> A. DATA 12/2011	<b>APPROVAZIONE</b> A. DATA 12/2011	<b>REVISIONE</b> A. DATA 12/2011
<b>CONFERMAZIONE</b> A. DATA 12/2011		<b>CONFERMAZIONE</b> A. DATA 12/2011		<b>CONFERMAZIONE</b> A. DATA 12/2011	
<b>RESPONSABILE DI COMANDA</b> Ing. Gianfranco Braccioni Ord. Ingg. Roma N. 18710		<b>VISTO DEL COMMITTENTE</b> SAT		<b>VISTO DEL CONCESSIONARIO</b> SAT	