



SEZIONE TRASVERSALE (scala 1:50)

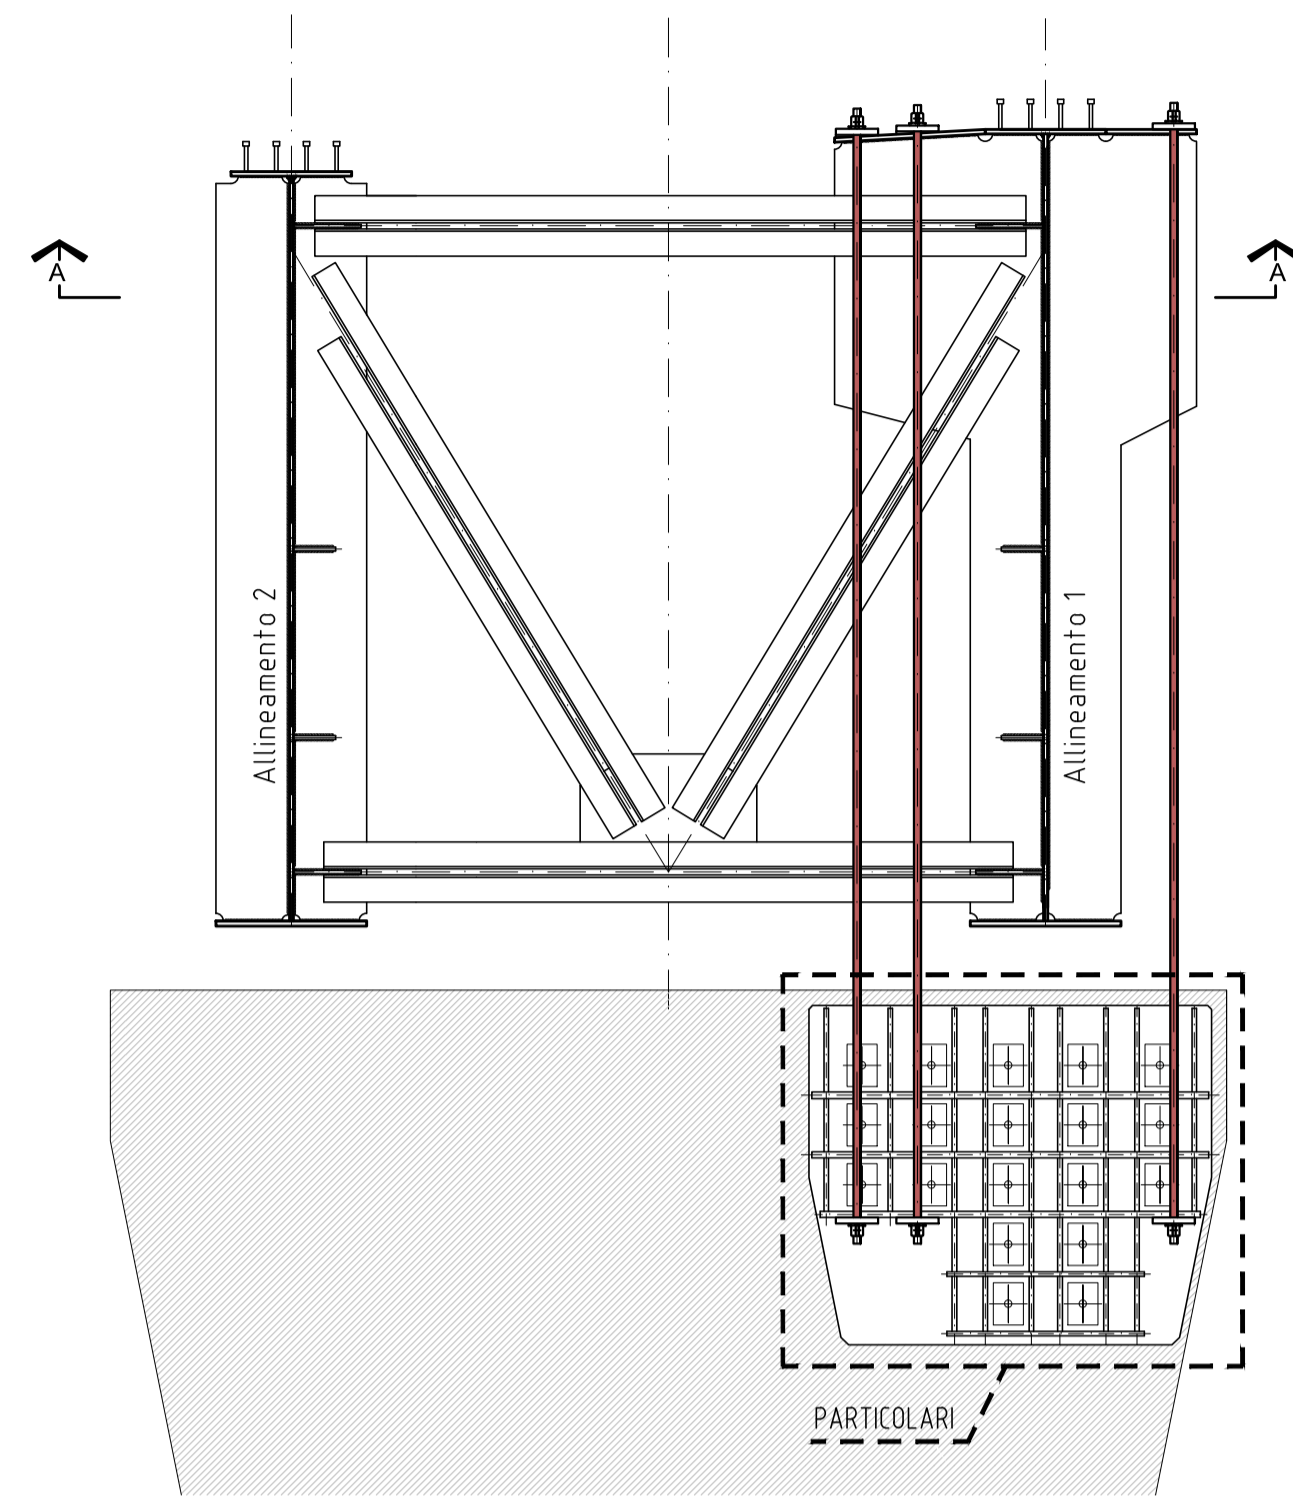


SEZIONE A-A SU PILA UP9 (scala 1:50)

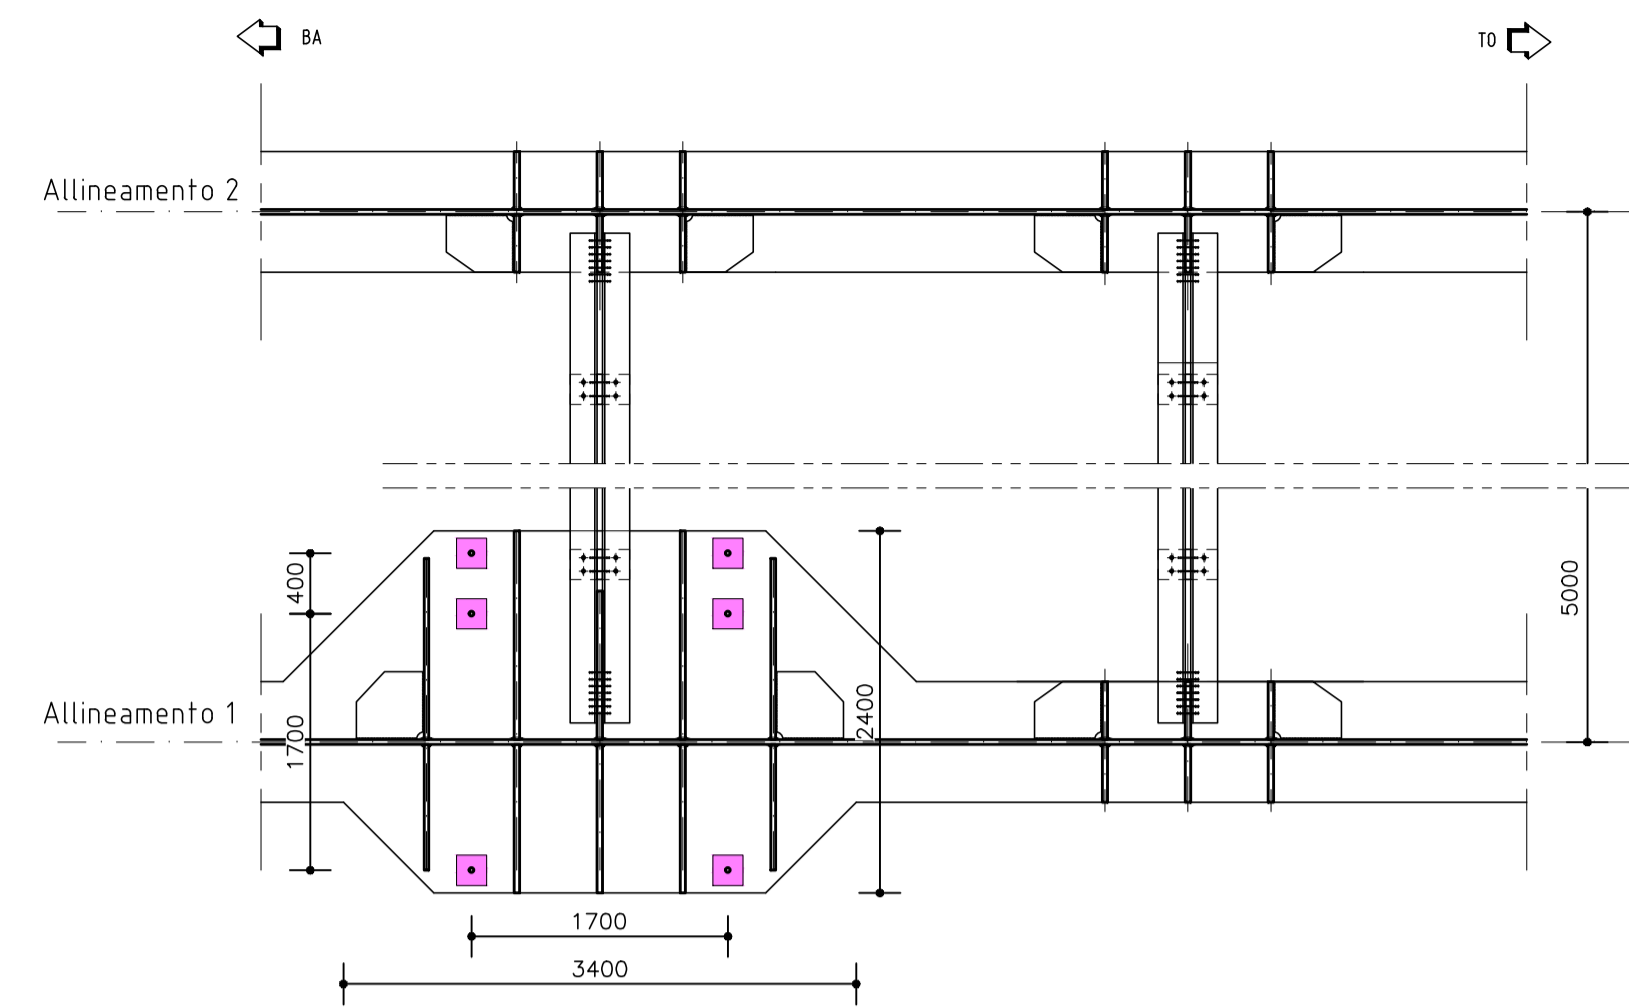


Barre Dywidag Ø47 - TIPO Y1050
 $F_{yk} = 1.820$ kN carico caratteristica di rottura
 $F_{yk} = 1.650$ kN carico caratteristica di snervamento
 Barre tesate a $0,7F_{yk}$

SEZIONE LONGITUDINALE (scala 1:50)

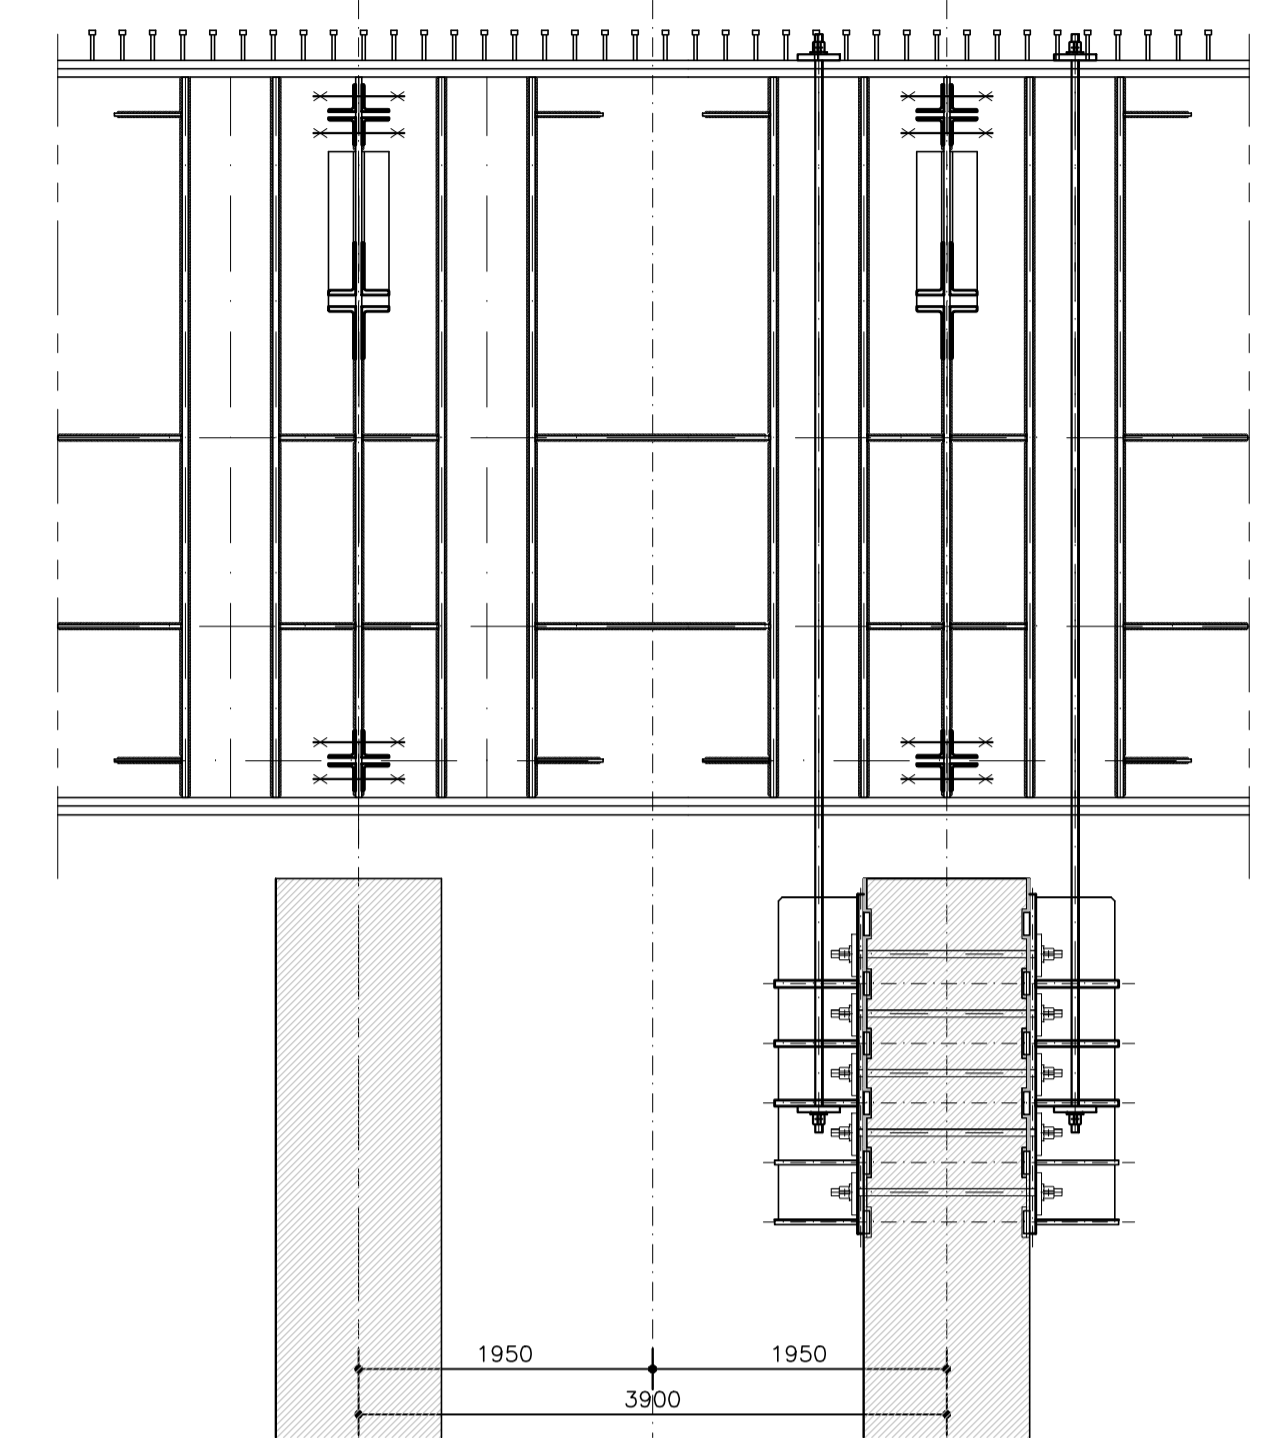

ANCORAGGIO BARRE - PIANTA (scala 1:20)

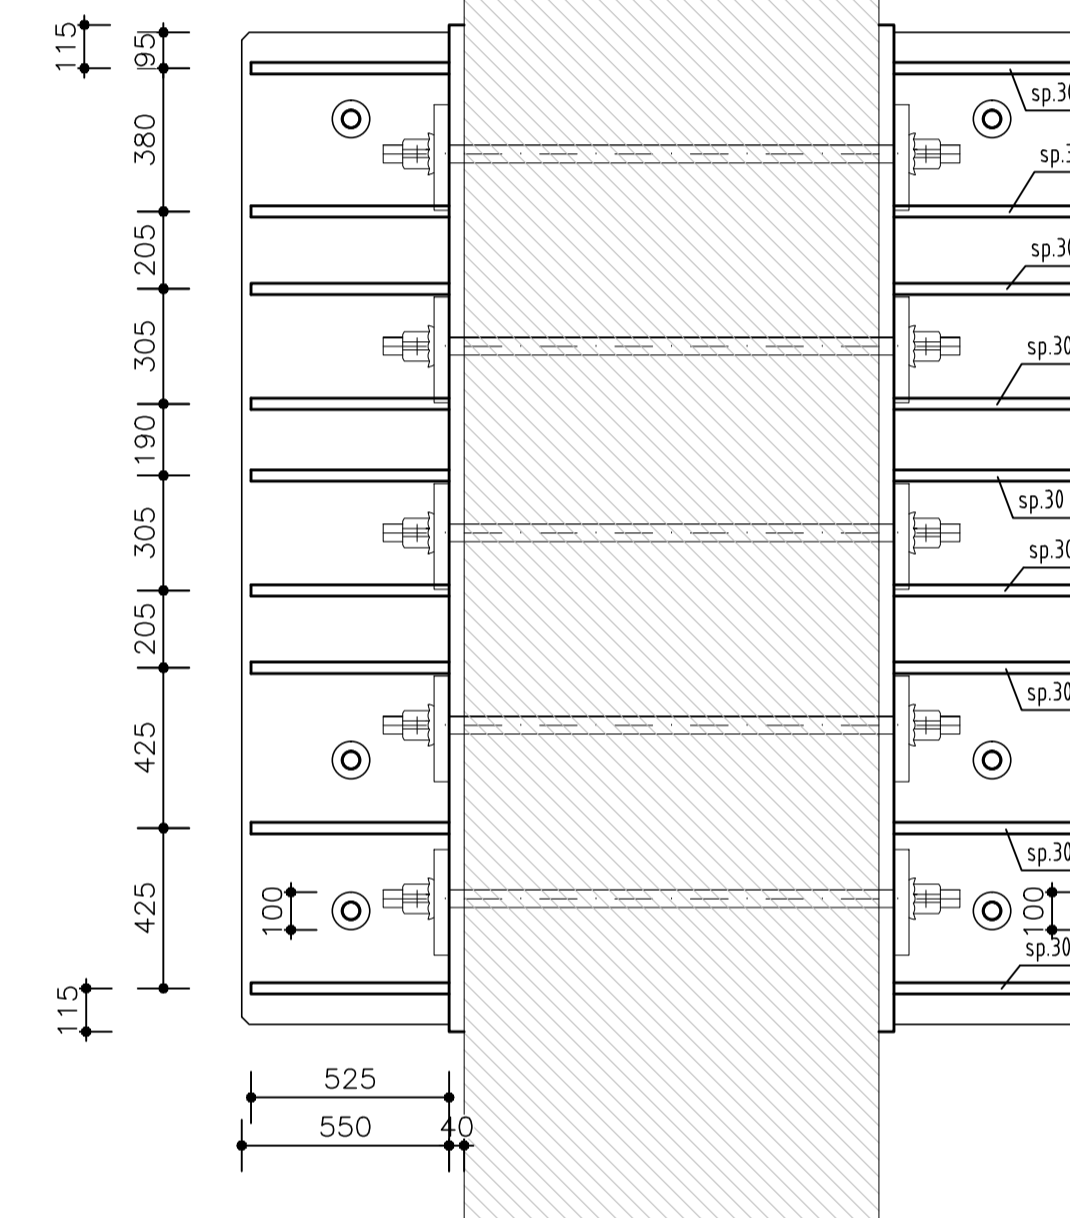


NOTA SUPERFICI DI INTERFACCIA ACCIAIO-CLS:

- Tutte le superfici di interfaccia tra calcestruzzo ed elementi in acciaio andranno irruvidite mediante appositi inserti applicati in fase di getto ai casseri (tipo pannelli nervometal o equivalenti) oppure irruvidite a getto avvenuto mediante operazioni meccaniche e/o idroscarifica.
- La sigillatura e l'allettamento di tutti gli elementi in acciaio sarà eseguita con malta speciale ad alta resistenza, colabile e a ritiro compensato.


NOTE:

- Per ulteriori specifiche sui materiali, vedere elaborato "TABELLA MATERIALI"


ANCORAGGIO BARRE - PROSPETTO (scala 1:20)

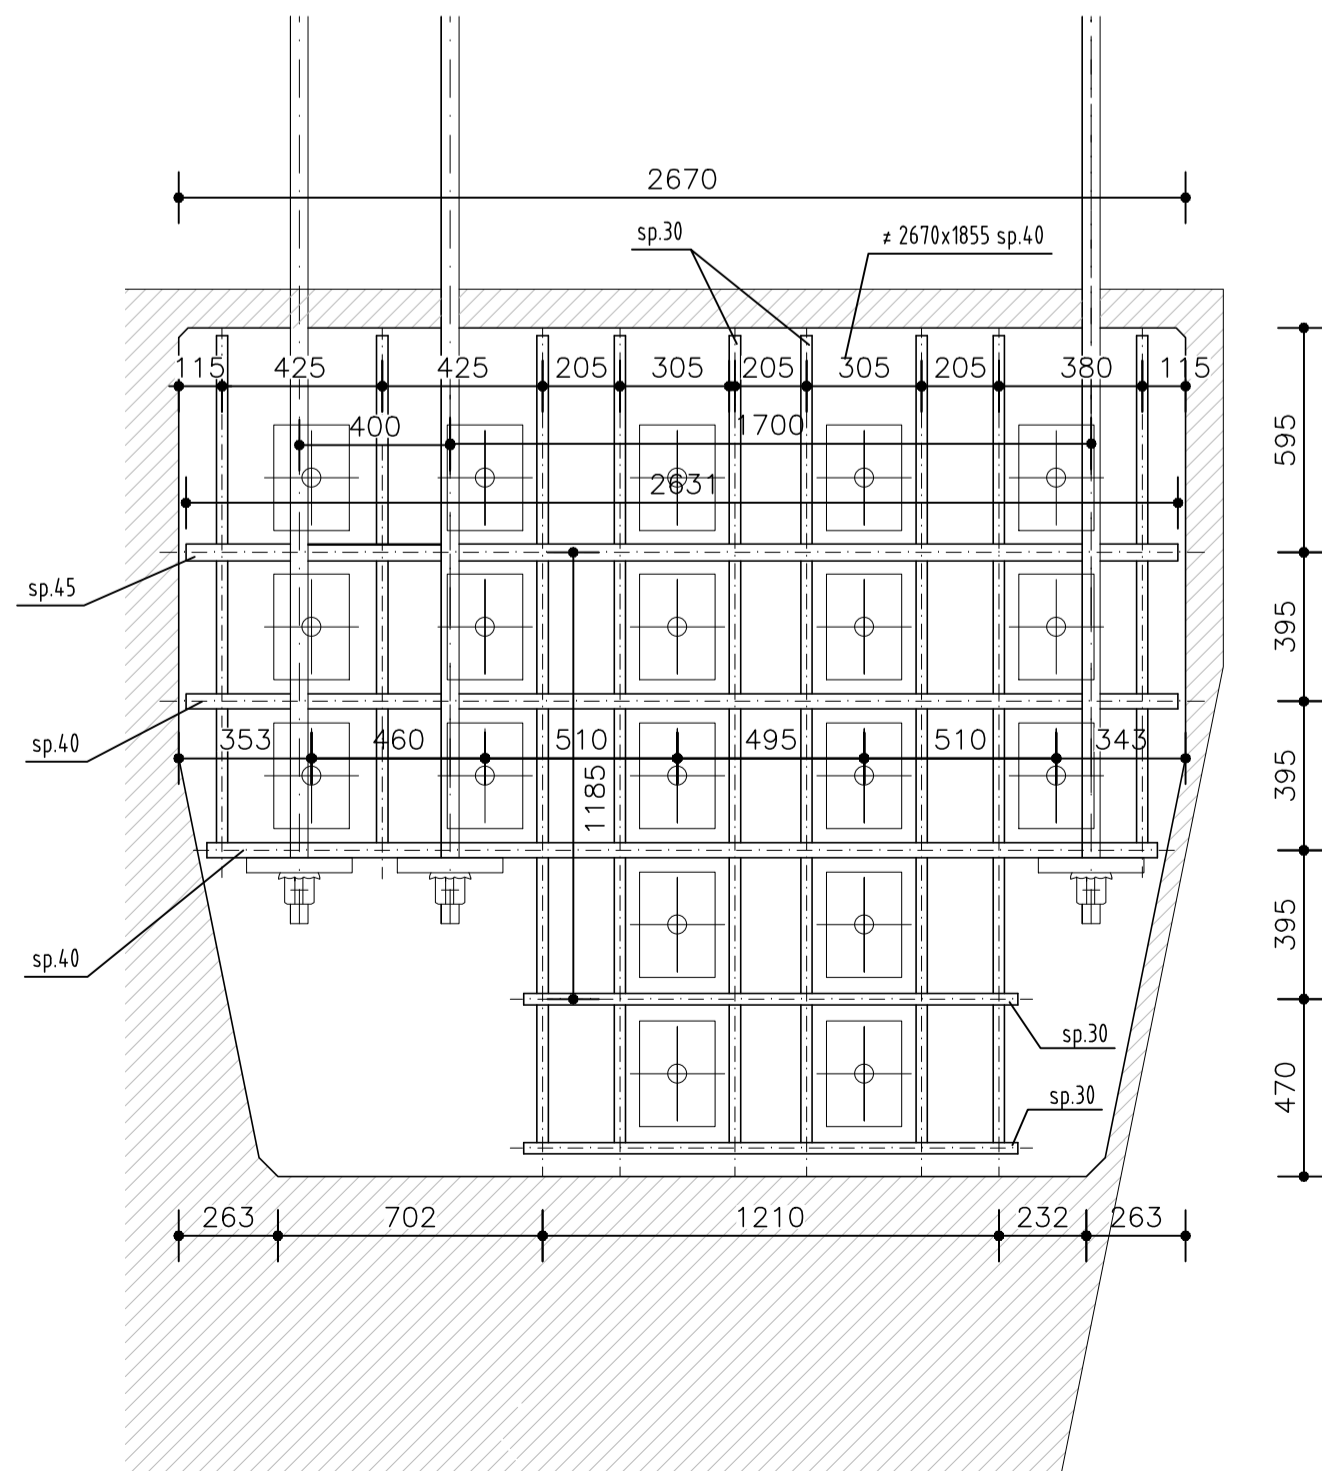

ANCORAGGIO BARRE - SEZIONE TRASVERSALE (scala 1:20)

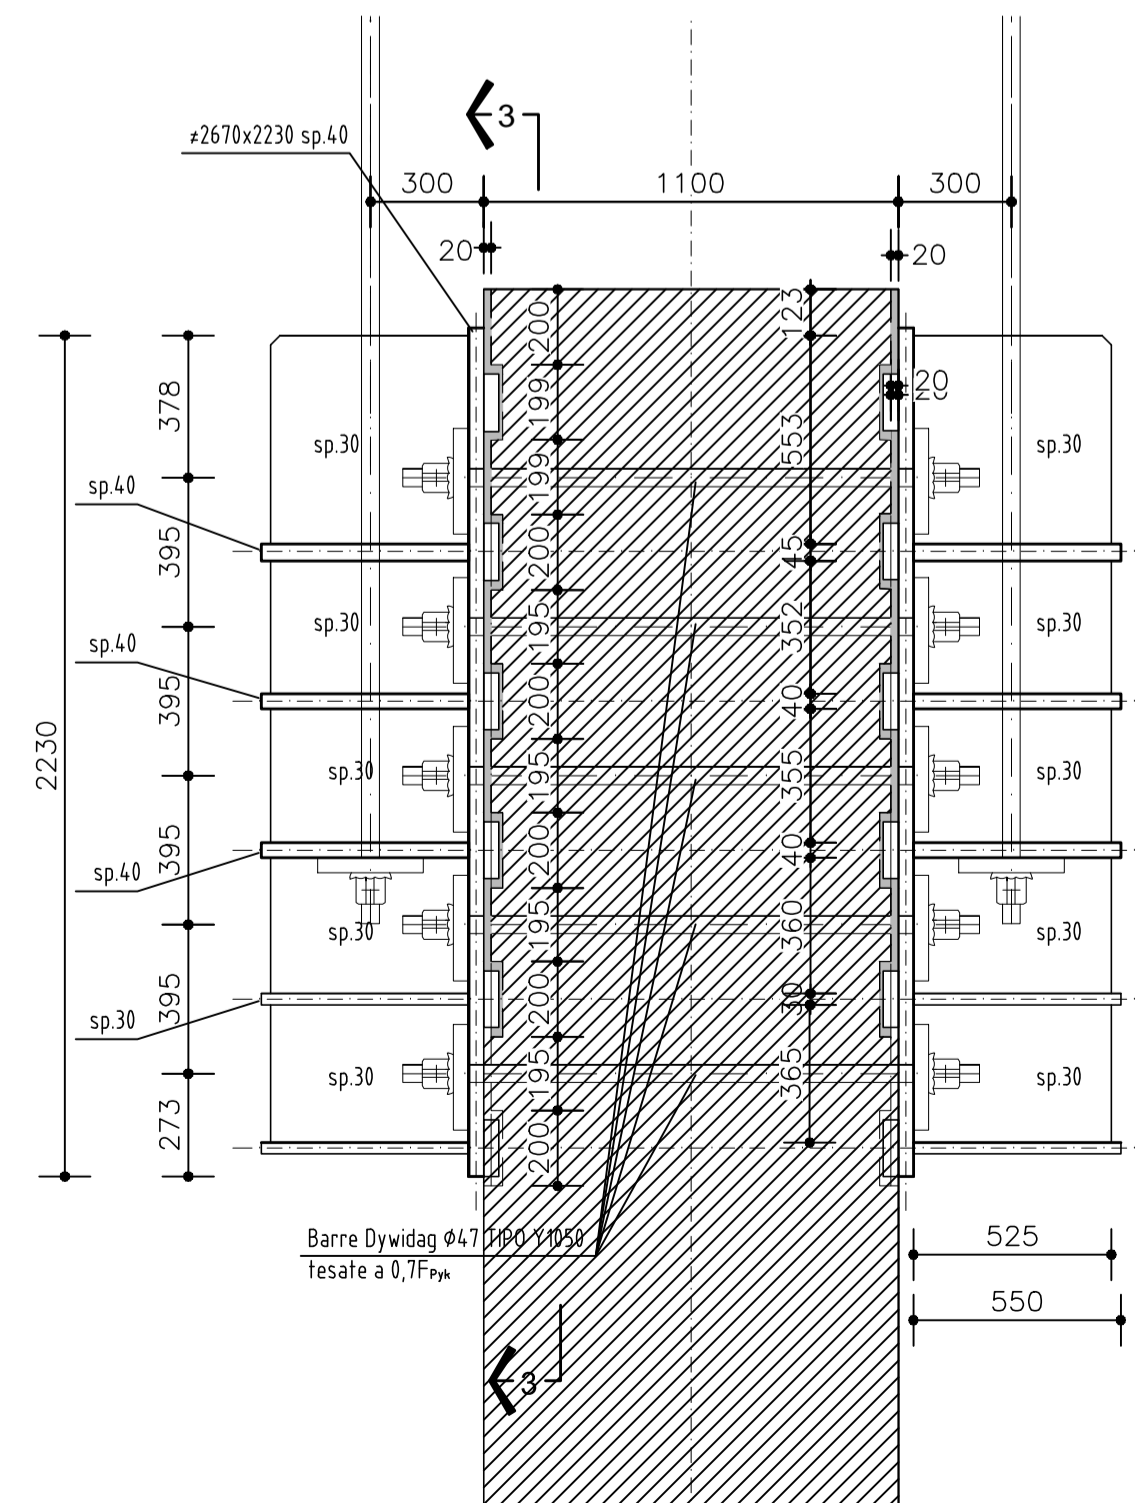

SEZIONE 3-3 (scala 1:20)

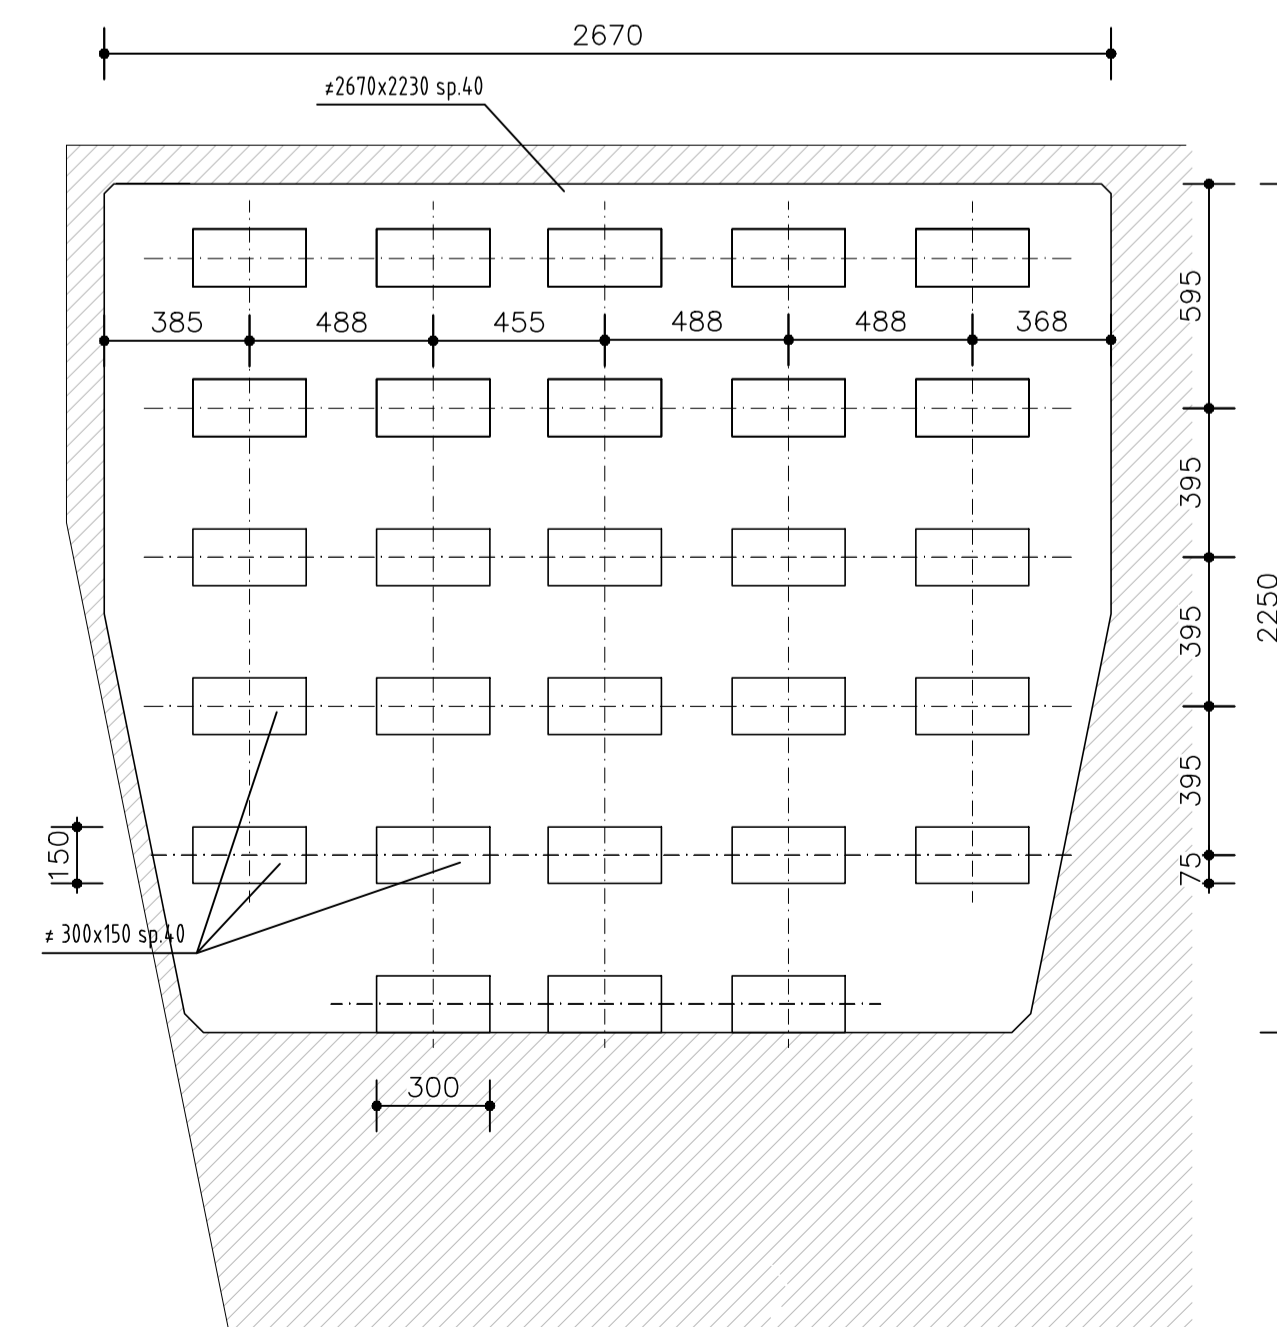

NUOVA LINEA TORINO LIONE - NOUVELLE LIGNE LYON TURIN
 PARTE COMUNE ITALO-FRANCESE - PARTIE COMMUNE FRANCO-ITALIENNE
 SEZIONE TRANSFRONTALIERA PARTE IN TERRITORIO ITALIANO
 SECTION TRANSFRONTALIERE PARTIE EN TERRITOIRE ITALIEN
 LOTTO COSTRUTTIVO 1/LOT DE CONSTRUCTION 1
 CANTIERE OPERATIVO 04C/CHANTIER DE CONSTRUCTION 04C
 SVINCOLO DI CHIOMONTE IN FASE DI CANTIERE -
 ECHANGEUR DE CHIOMONTE DANS LA PHASE DE CHANTIER
 PROGETTO ESECUTIVO - ETUDES D'EXECUTION
 CUP C11J05000030001 - CIG 6823295927

OPERE D'ARTE
 OPERE D'ARTE MAGGIORI - ALLARGAMENTO VIADOTTO CLAREA - SALITA
 BARRE ANTISOLLEVAMENTO E PREDISPOSIZIONI - DETTAGLI PILA UP9

Indice	Data / Data	Modificazioni / Modifs	Elaborato per / Conosciuto da	Verificato / Controllato da	Autorizzato / Autorizzato da
0	02/03/2018	Prima emissione Première diffusion	P. LESCE (MUSINET ENG.)	L. BARBERIS (MUSINET ENG.)	P. D'ALOISIO (MUSINET ENG.)
A	29/06/2018	Modifica titolo progetto Modifications titre du project	P. LESCE (MUSINET ENG.)	P. D'ALOISIO (MUSINET ENG.)	L. BARBERIS (MUSINET ENG.)

C	0	4	C	C	1	6	1	6	6	N	V	0	2	W	5
Doc. Tipo	Cartella	Cartella	Cartella	Cartella	Cartella	Cartella	Cartella	Cartella	Cartella	Cartella	Cartella	Cartella	Cartella	Cartella	Cartella

INTEGRAZIONE PRESTAZIONI SPECIALISTICHE/ INTEGRATION SPECIALISEE Dott. Ing. PIERO D'ALOISIO Abile di Torino N° 5183 S	SCALA / ÉCHELLE 1:20
---	-------------------------

IL PROGETTISTA DESIGNER Dott. Arch. Corrado GIOVANNETTI Abile di Torino N° 2736	L'APPALTATORE/ENTREPRENEUR	IL DIRETTORE DEI LAVORI LE MAÎTRE D'ŒUVRE
--	----------------------------	---

