



Sezione "A" impalcato su PILA UP6
Scala 1:50

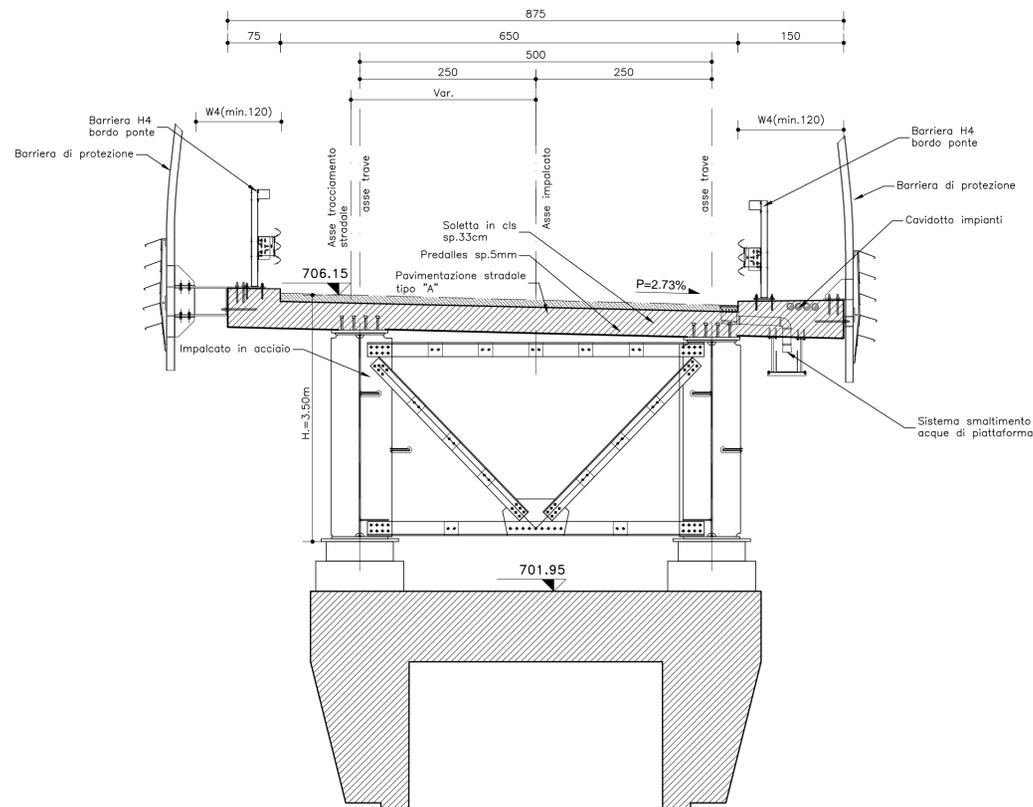


Sezione "B" impalcato in campata - (tra UP6 e UP7)
Scala 1:50

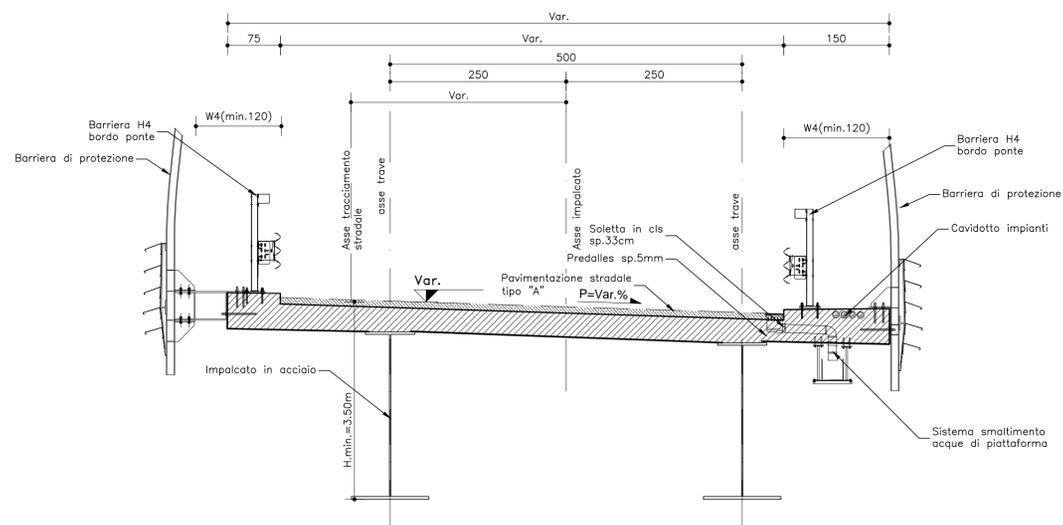

NOTA:
Per ulteriori informazioni sul tracciamento piano-altimetrico delle sovrastrutture (baggioli, carpenteria metallica e solette) ed in particolare per gli elementi non dettagliati negli elaborati 2D, riferirsi al modello 3D BIM che rappresenta una possibile soluzione costruttiva.

PIANTA CHIAVE

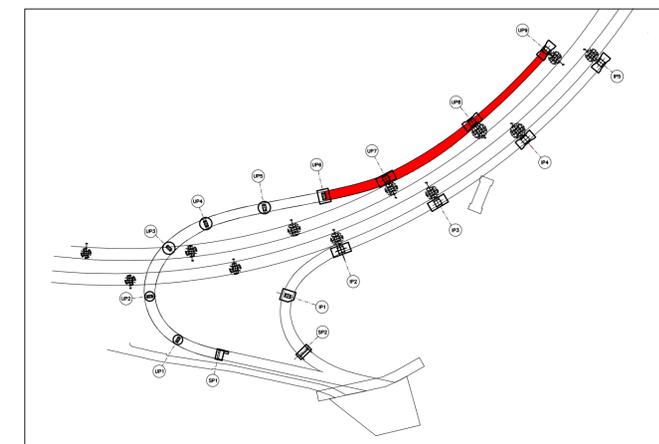

NUOVA LINEA TORINO LIONE - NOUVELLE LIGNE LYON TURIN
PARTE COMUNE ITALO-FRANCESE - PARTIE COMMUNE FRANCO-ITALIENNE
SEZIONE TRANSFRONTALIERA PARTE IN TERRITORIO ITALIANO
SECTION TRANSFRONTALIERE PARTIE EN TERRITOIRE ITALIEN
LOTTO COSTRUTTIVO 1/LOT DE CONSTRUCTION 1
CANTIERE OPERATIVO 04C/CHANTIER DE CONSTRUCTION 04C
SVINCOLO DI CHIOMONTE IN FASE DI CANTIERE -
ECHANGEUR DE CHIOMONTE DANS LA PHASE DE CHANTIER
PROGETTO ESECUTIVO - ETUDES D'EXECUTION
CUP C11J05000030001 - CIG 6823295927

OPERE D'ARTE
OPERE D'ARTE MAGGIORI - ALLARGAMENTO VIADOTTO CLAREA - SALITA
SEZIONI (1/2)

Indice	Data / Data	Modificazioni / Modifiche	Elaborato per / Conoscito da	Verificato per / Controllato da	Autorizzato per / Autorizzato da
0	30/04/2017	Prima emissione Première diffusion	C.BELTRAMI (-)	L.BARBERIS (MUSINET ENG.)	F.D'AMBRA (MUSINET ENG.)
A	30/09/2017	Revisione a seguito commenti TELT Revision sur les commentaires TELT	C.BELTRAMI (-)	L.BARBERIS (MUSINET ENG.)	F.D'AMBRA (MUSINET ENG.)
B	02/03/2018	Approfondimento progettuale	P.LESCE (MUSINET ENG.)	L.BARBERIS (MUSINET ENG.)	P.D'ALOSIO (MUSINET ENG.)
C	29/06/2018	Modifica titolo progetto Modifications titre du projet	P.LESCE (MUSINET ENG.)	P.D'ALOSIO (MUSINET ENG.)	L.BARBERIS (MUSINET ENG.)

C	0	4	C	C	1	6	1	6	6	N	V	0	2	W	5
ES	Z	O	C	0	6	0	4	C							

INTEGRAZIONE PRESTAZIONI SPECIALISTICHE/ INTEGRATION SPECIALISEE Dott. Ing. PIERO D'ALOSIO Abilit. di Torino N° 5183 S	SCALA / ÉCHELLE 1:50
IL PROGETTISTA DESIGNER Dott. Arch. Corrado GIOVANNETTI Abilit. di Torino N° 2736	L'APPALTATORE/ENTREPRENEUR
IL DIRETTORE DEI LAVORI LE MAÎTRE D'ŒUVRE	

