


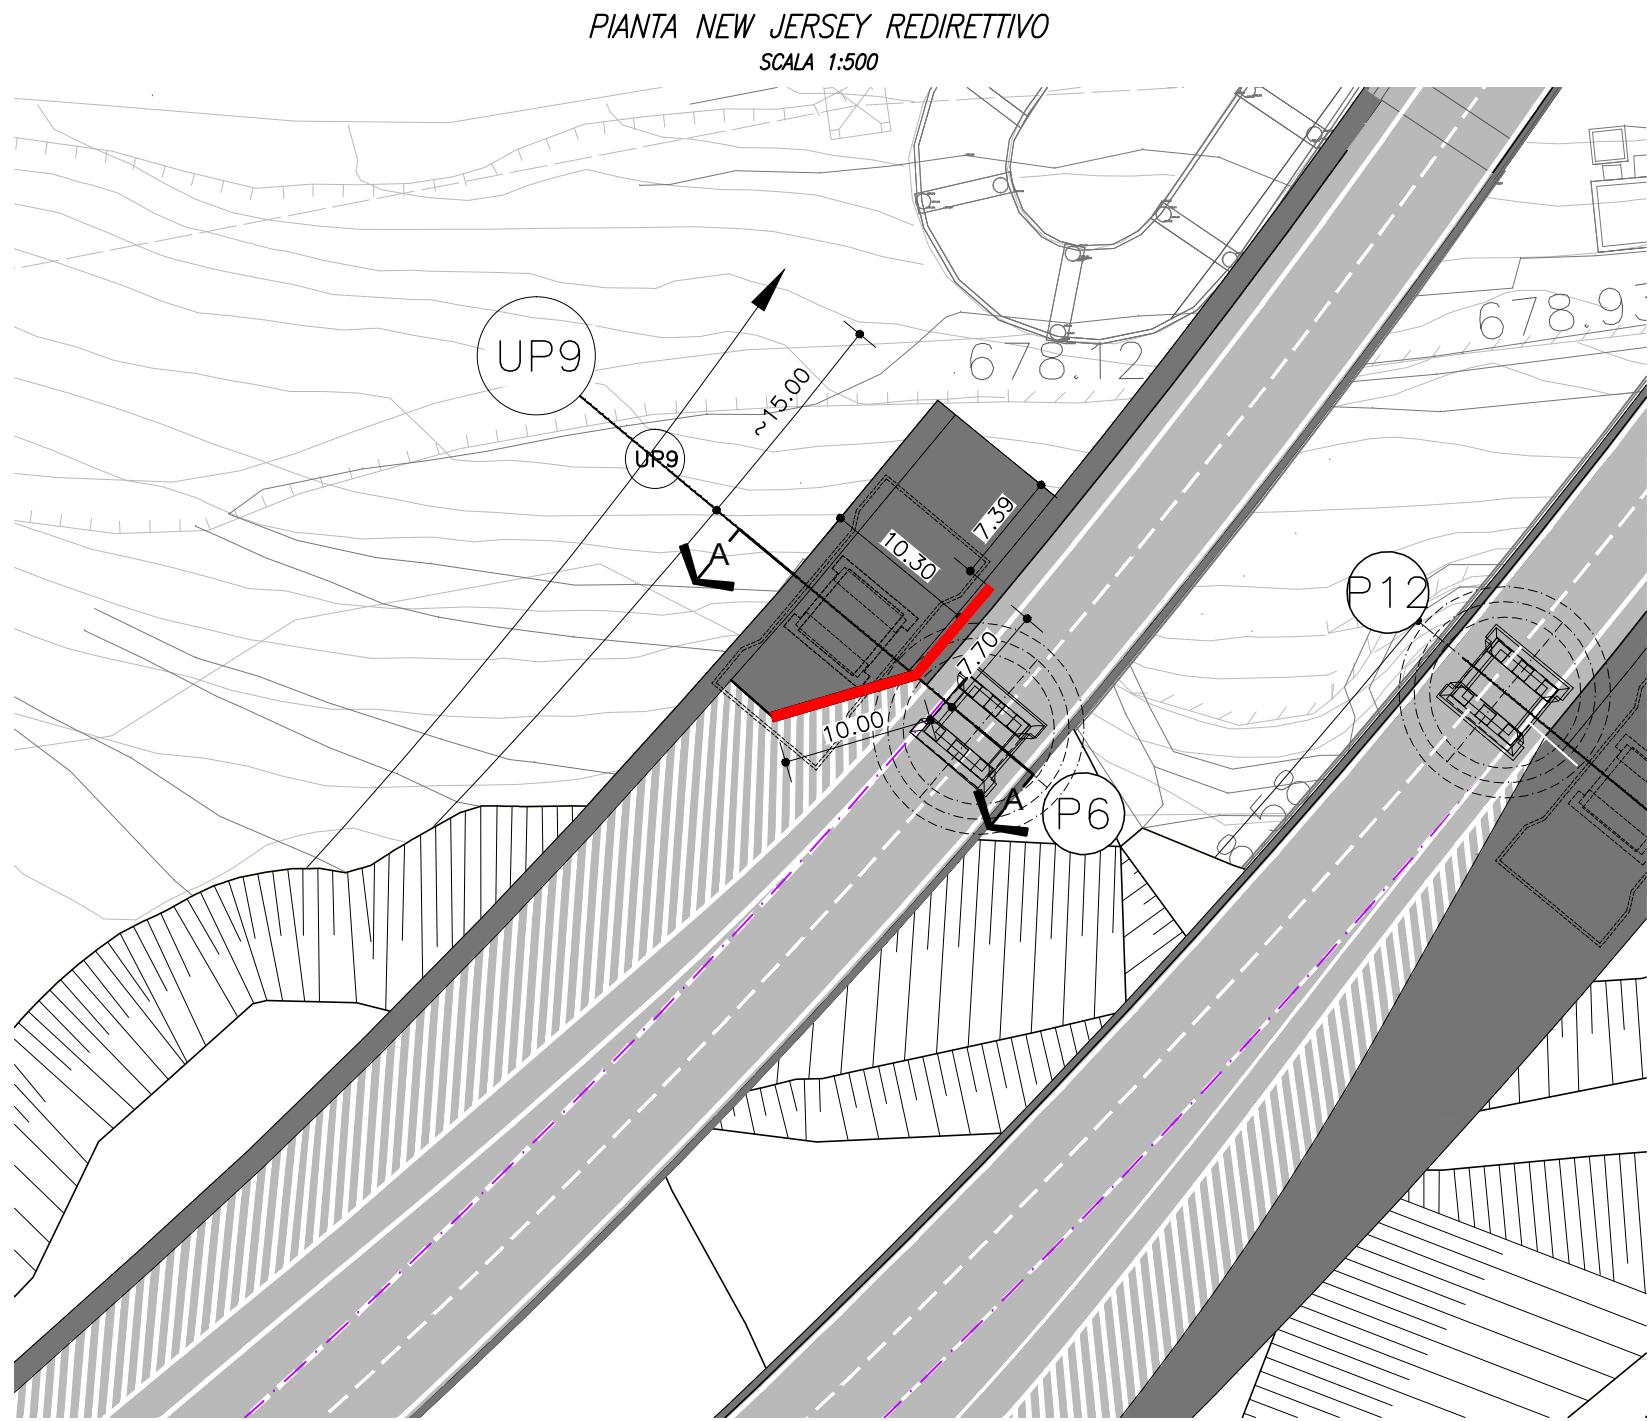


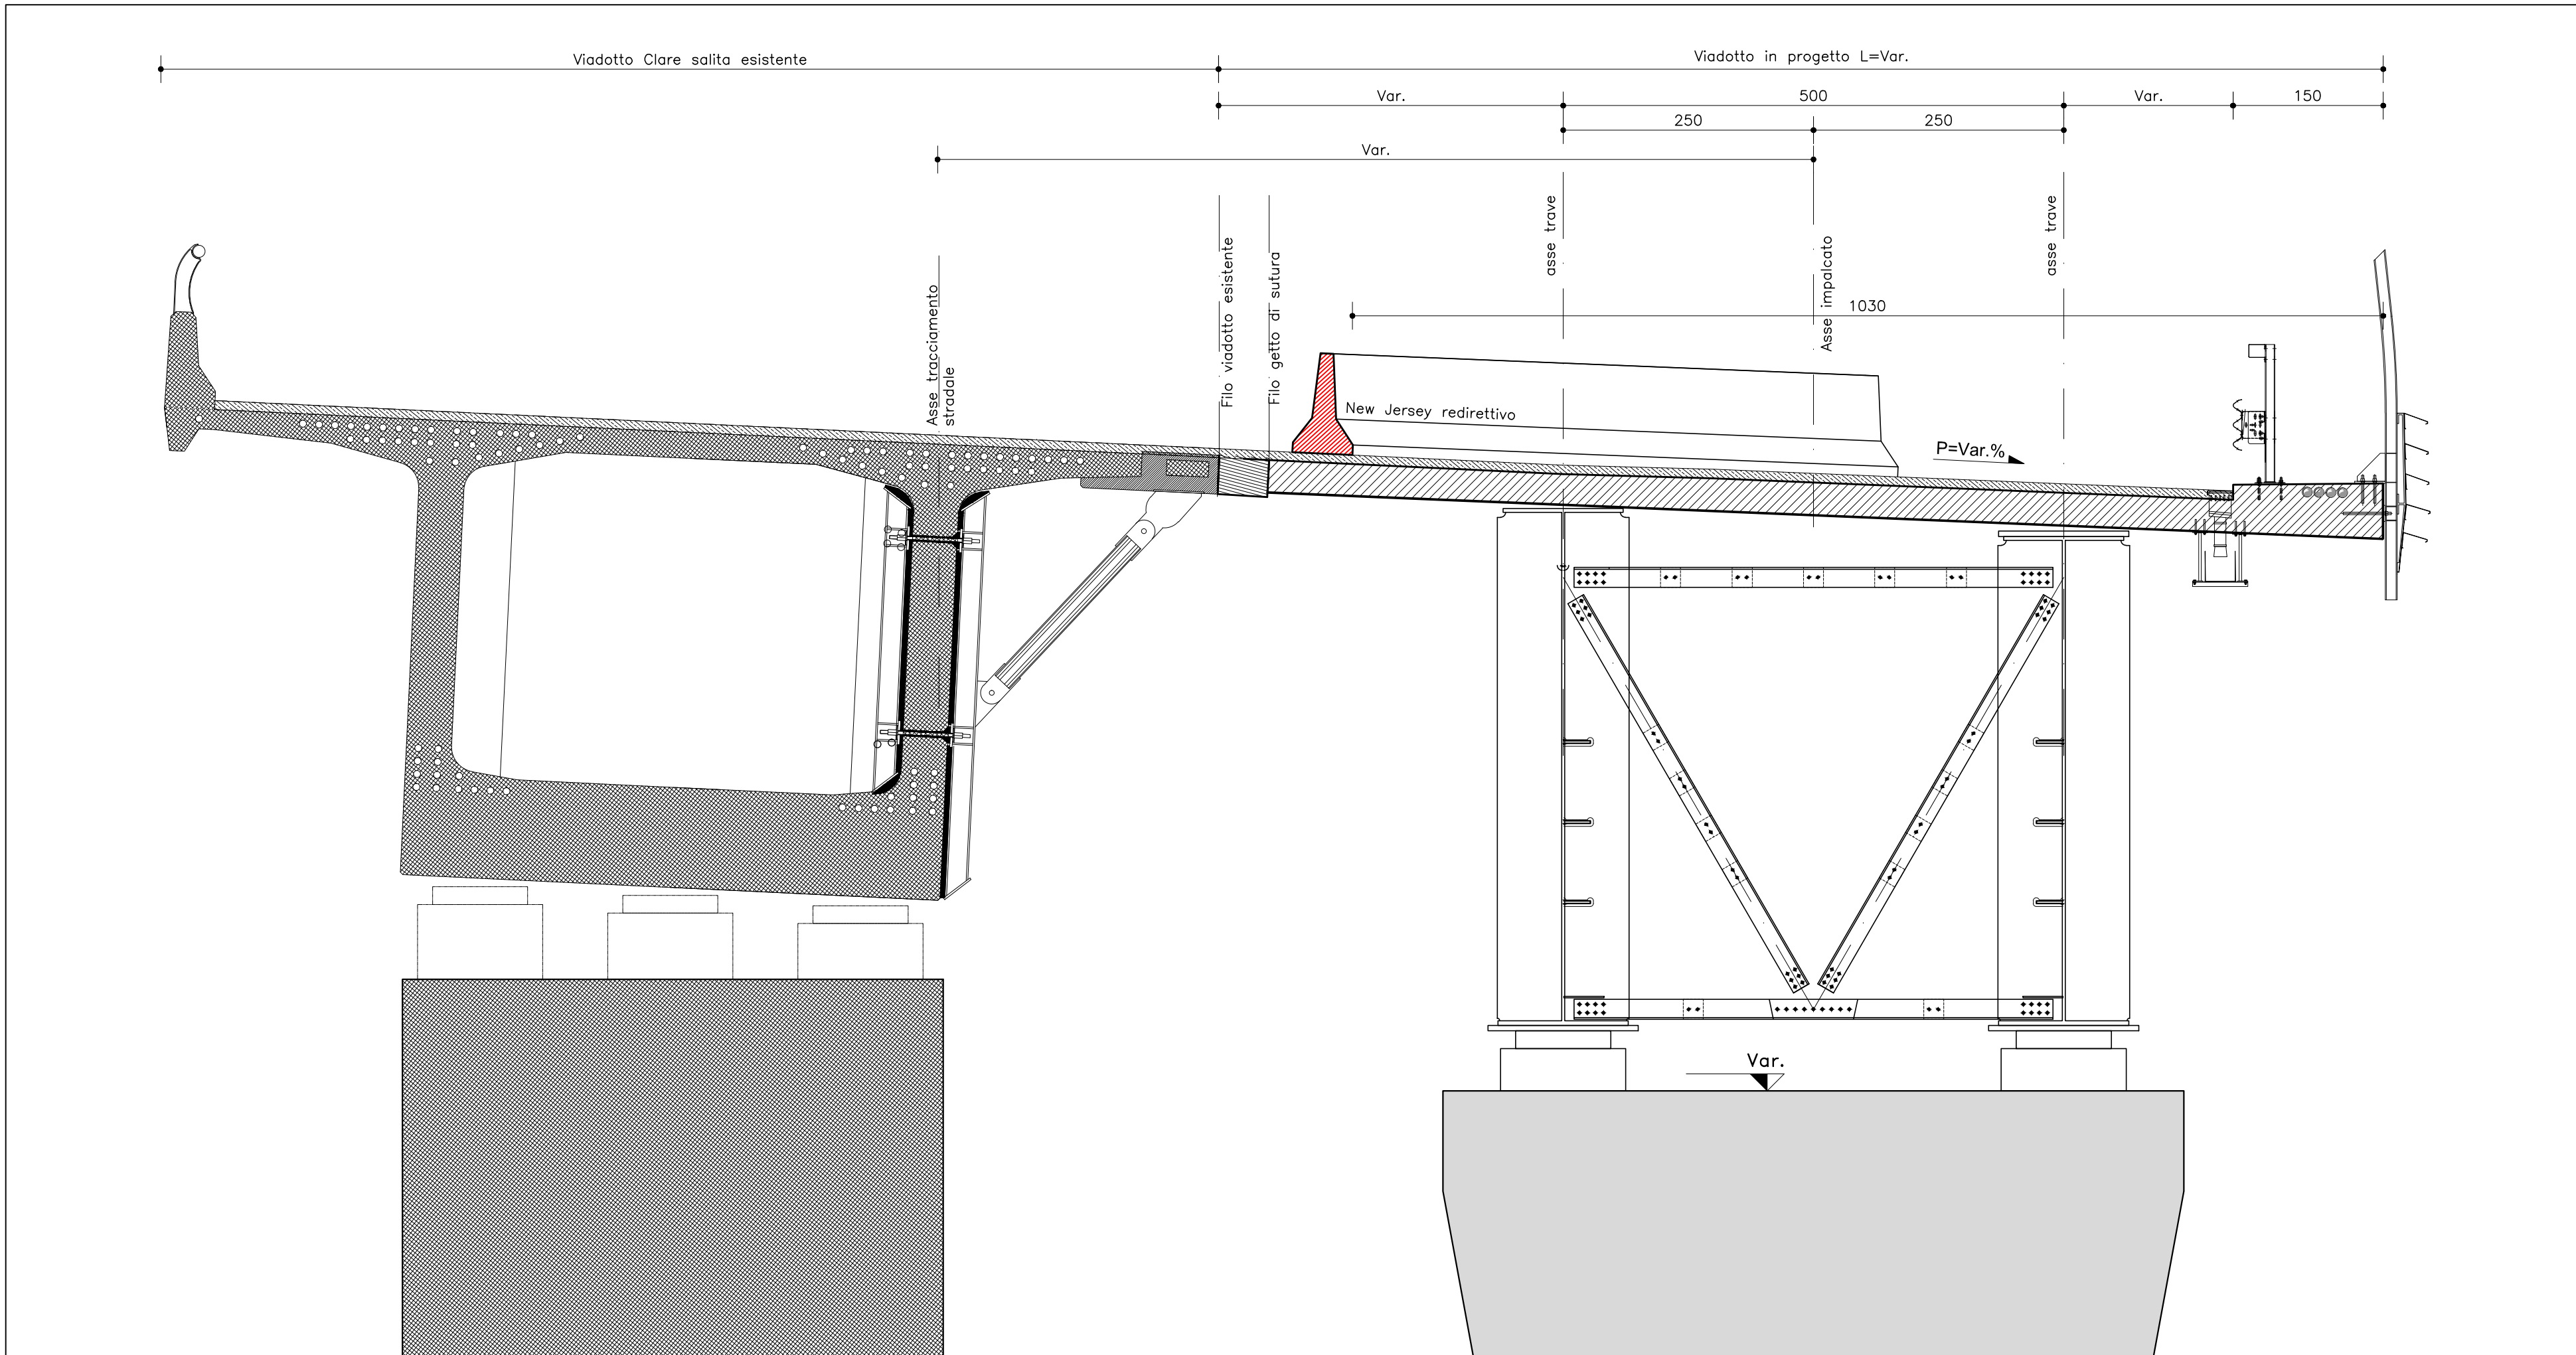

SEZIONE A-A
SCALA 1:50

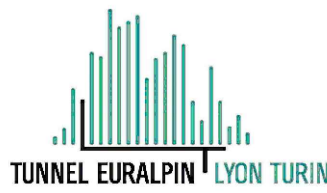

PIANTA CHIAVE

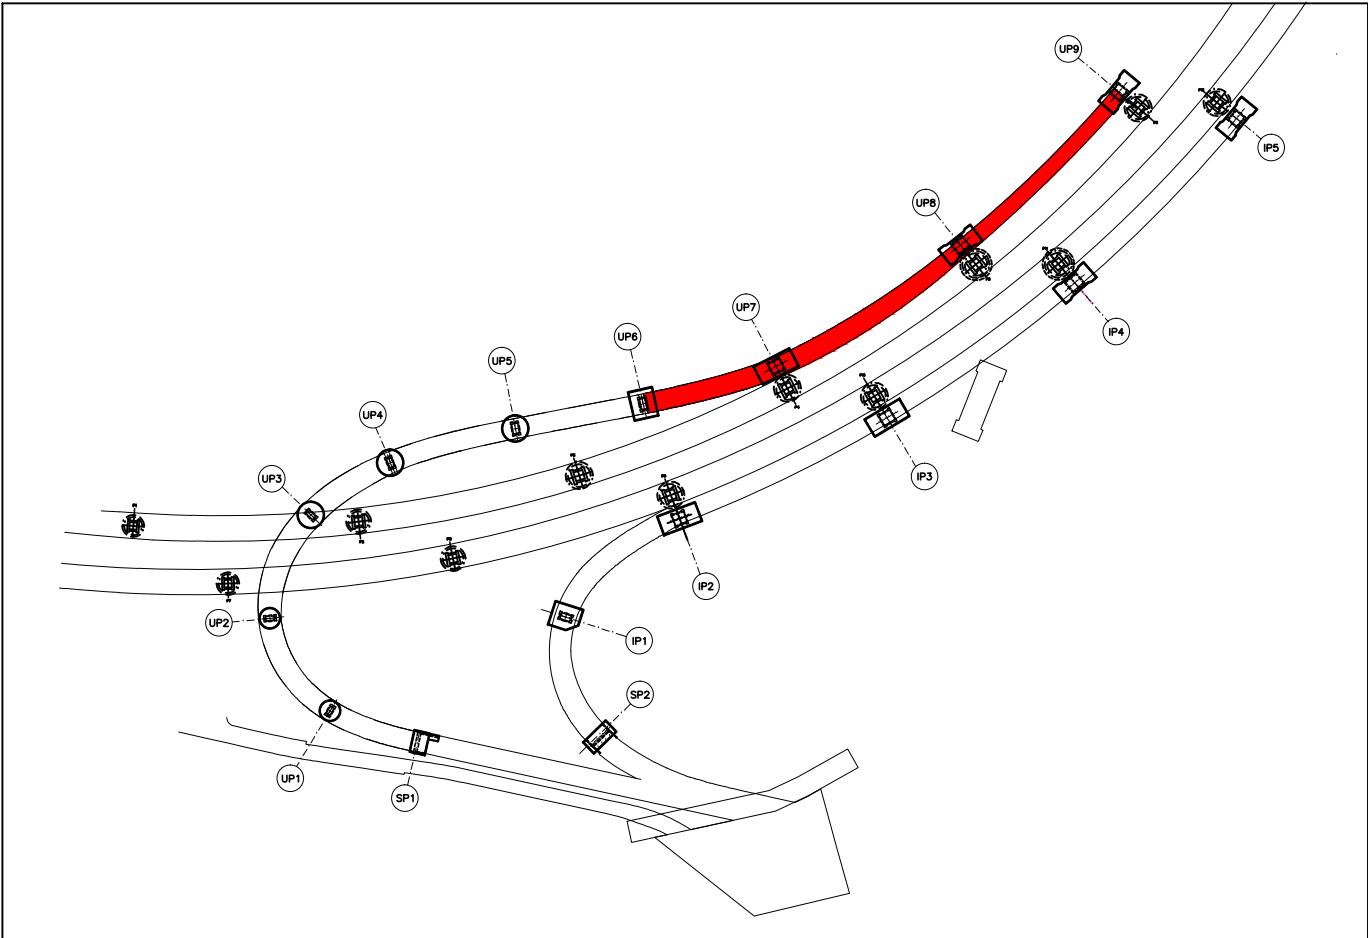

NUOVA LINEA TORINO LIONE - NOUVELLE LIGNE LYON TURIN
PARTE COMUNE ITALO-FRANCESE - PARTIE COMMUNE FRANCO-ITALIENNE
SEZIONE TRANSFRONTALIERA PARTE IN TERRITORIO ITALIANO
SECTION TRANSFRONTALIERE PARTIE EN TERRITOIRE ITALIEN
LOTTO COSTRUTTIVO 1/LOT DE CONSTRUCTION 1
CANTIERE OPERATIVO 04C/CHANTIER DE CONSTRUCTION 04C
SVINCOLO DI CHIOMONTE IN FASE DI CANTIERE -
ECHANGEUR DE CHIOMONTE DANS LA PHASE DE CHANTIER
PROGETTO ESECUTIVO - ETUDES D'EXECUTION
CUP C11J05000030001 - CIG 6823295927

OPERE D'ARTE
OPERE D'ARTE MAGGIORI - ALLARGAMENTO VIADOTTO CLAREA - SALITA
NEW JERSEY REDIRETTIVO

Indice	Data / Data	Modifiche / Modifications	Elaborato per / Elaborato da	Verificato per / Verificato da	Autorizzato per / Autorizzato da
0	02/03/2018	Prima emissione Première diffusion	P. LESCE (MUSINET ENG.)	L. BARBERIS (MUSINET ENG.)	P. D'ALOISIO (MUSINET ENG.)
A	29/06/2018	Modifica titolo progetto Modifications titre du projet	P. LESCE (MUSINET ENG.)	P. D'ALOISIO (MUSINET ENG.)	L. BARBERIS (MUSINET ENG.)

C	0	4	C	C	1	6	1	6	6	N	V	0	2	W	0
Col. 1	Col. 2	Col. 3	Col. 4	Col. 5	Col. 6	Col. 7	Col. 8	Col. 9	Col. 10	Col. 11	Col. 12	Col. 13	Col. 14	Col. 15	Col. 16
Desc. 1	Desc. 2	Desc. 3	Desc. 4	Desc. 5	Desc. 6	Desc. 7	Desc. 8	Desc. 9	Desc. 10	Desc. 11	Desc. 12	Desc. 13	Desc. 14	Desc. 15	Desc. 16

INTEGRAZIONE PRESTAZIONI SPECIALISTICHE/ INTERVENTION SPECIALISTE		SCALA / ÉCHELLE 1:500
--	--	--------------------------

IL PROGETTISTA/LE DESIGNER Dott. Ing. PIERRE D'ALOISIO Albo di Torino N° 2738	L'APPALTATORE/L'ENTREPRENEUR	IL DIRETTORE DEI LAVORI/LE MAÎTRE D'ŒUVRE
--	------------------------------	---

