




Vista dall'alto
Scala 1:50

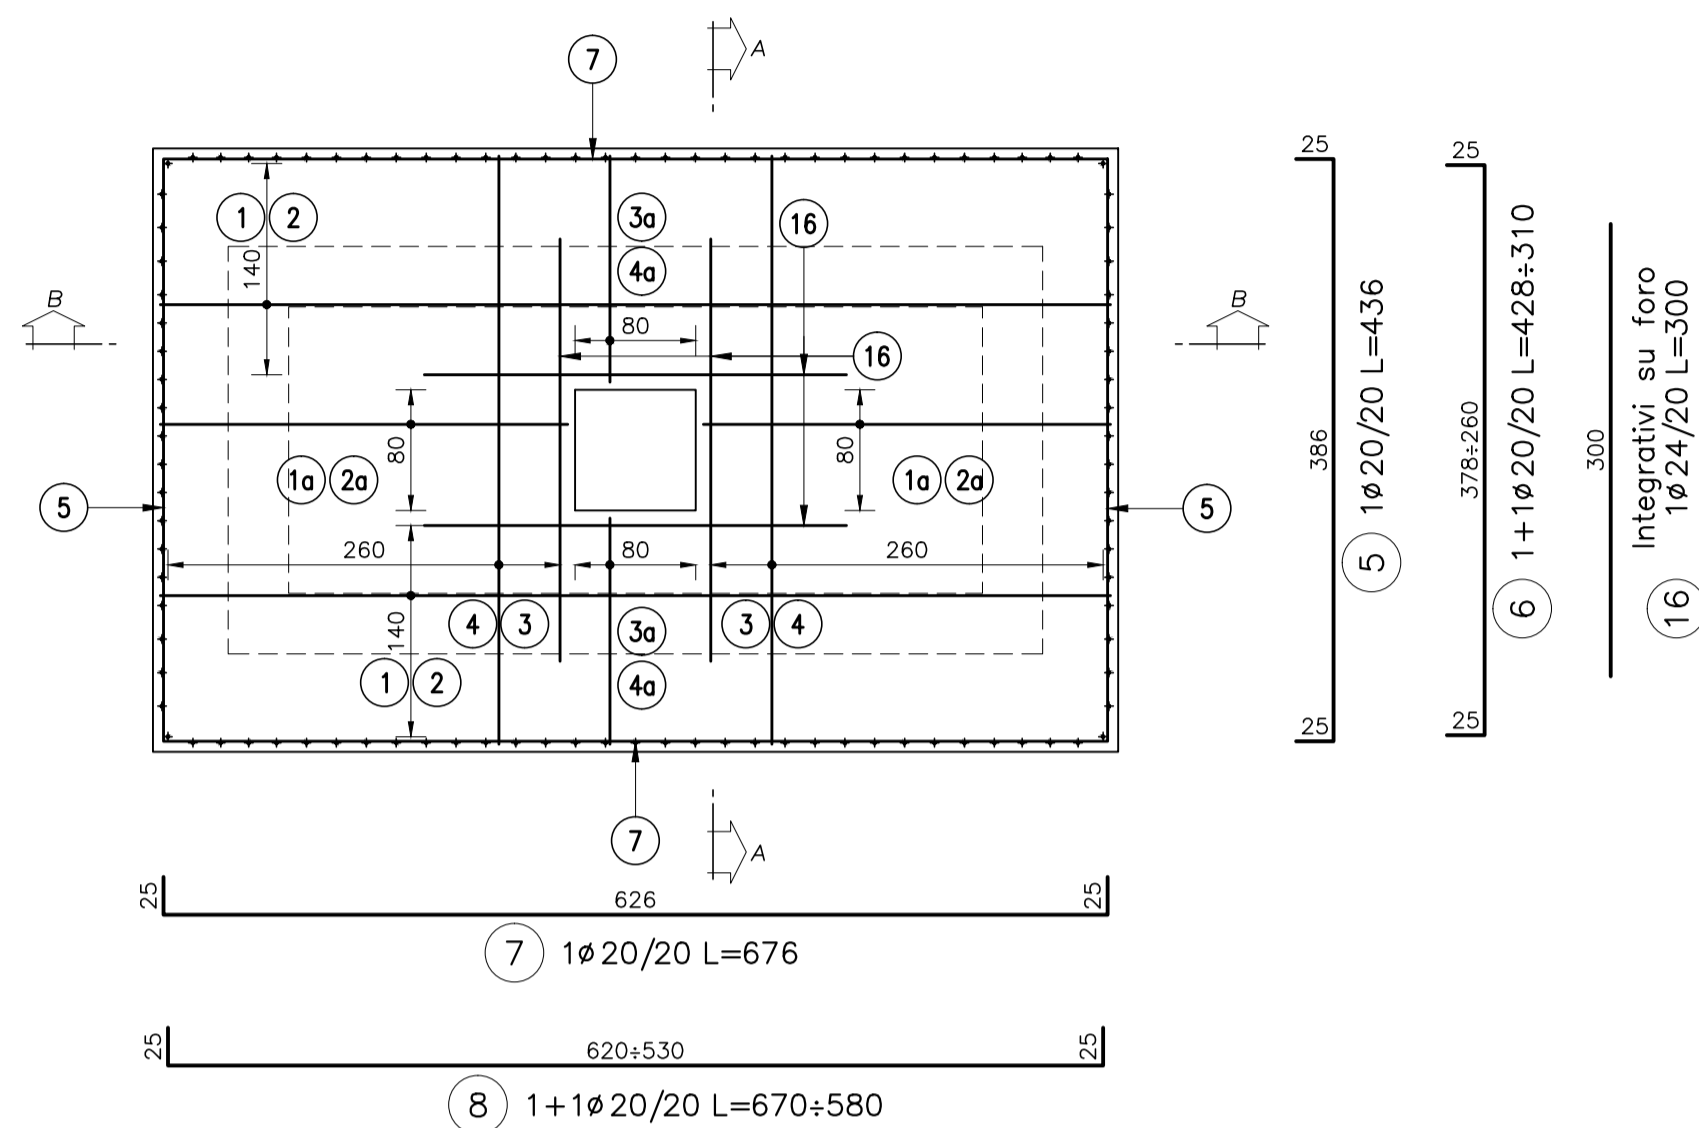



Sezione C-C
Scala 1:50

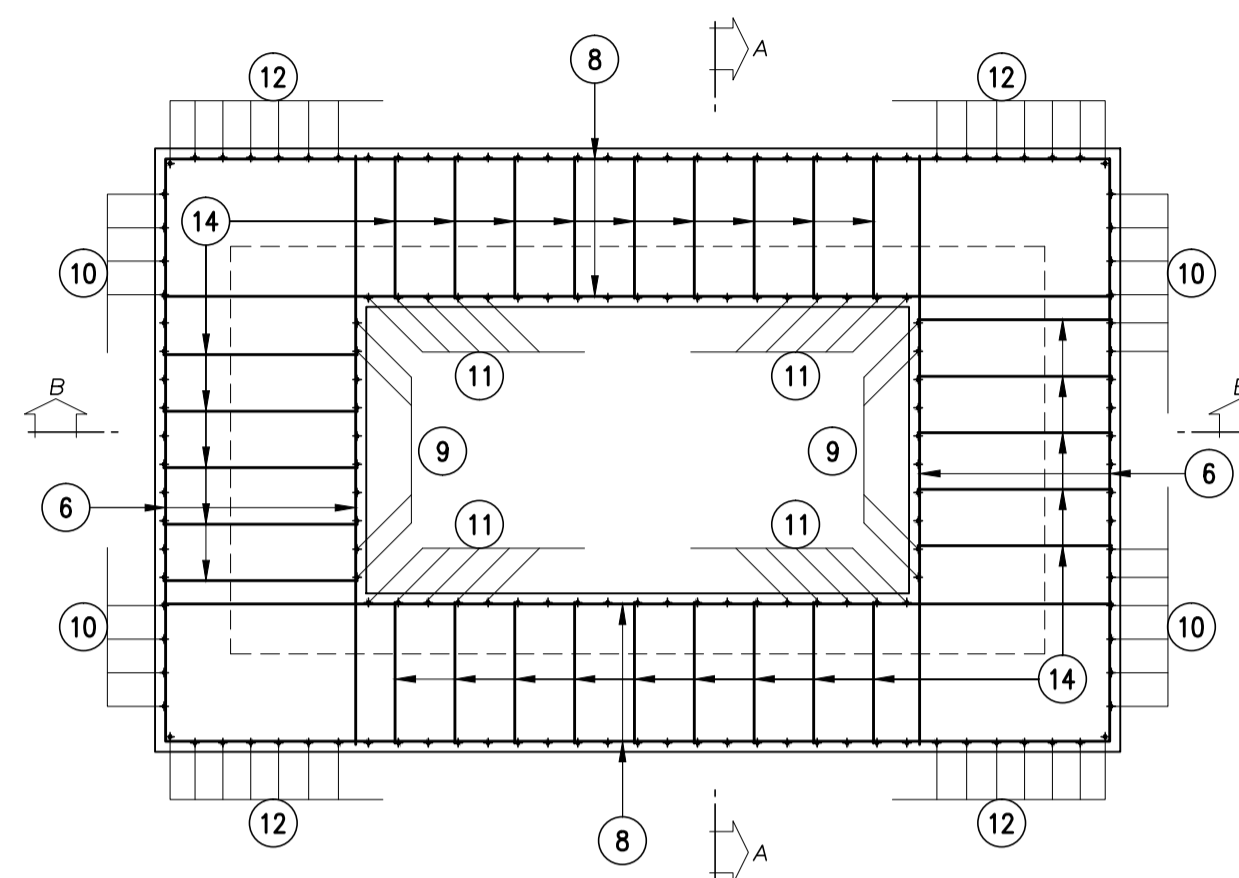

Sezione A-A
Scala 1:50

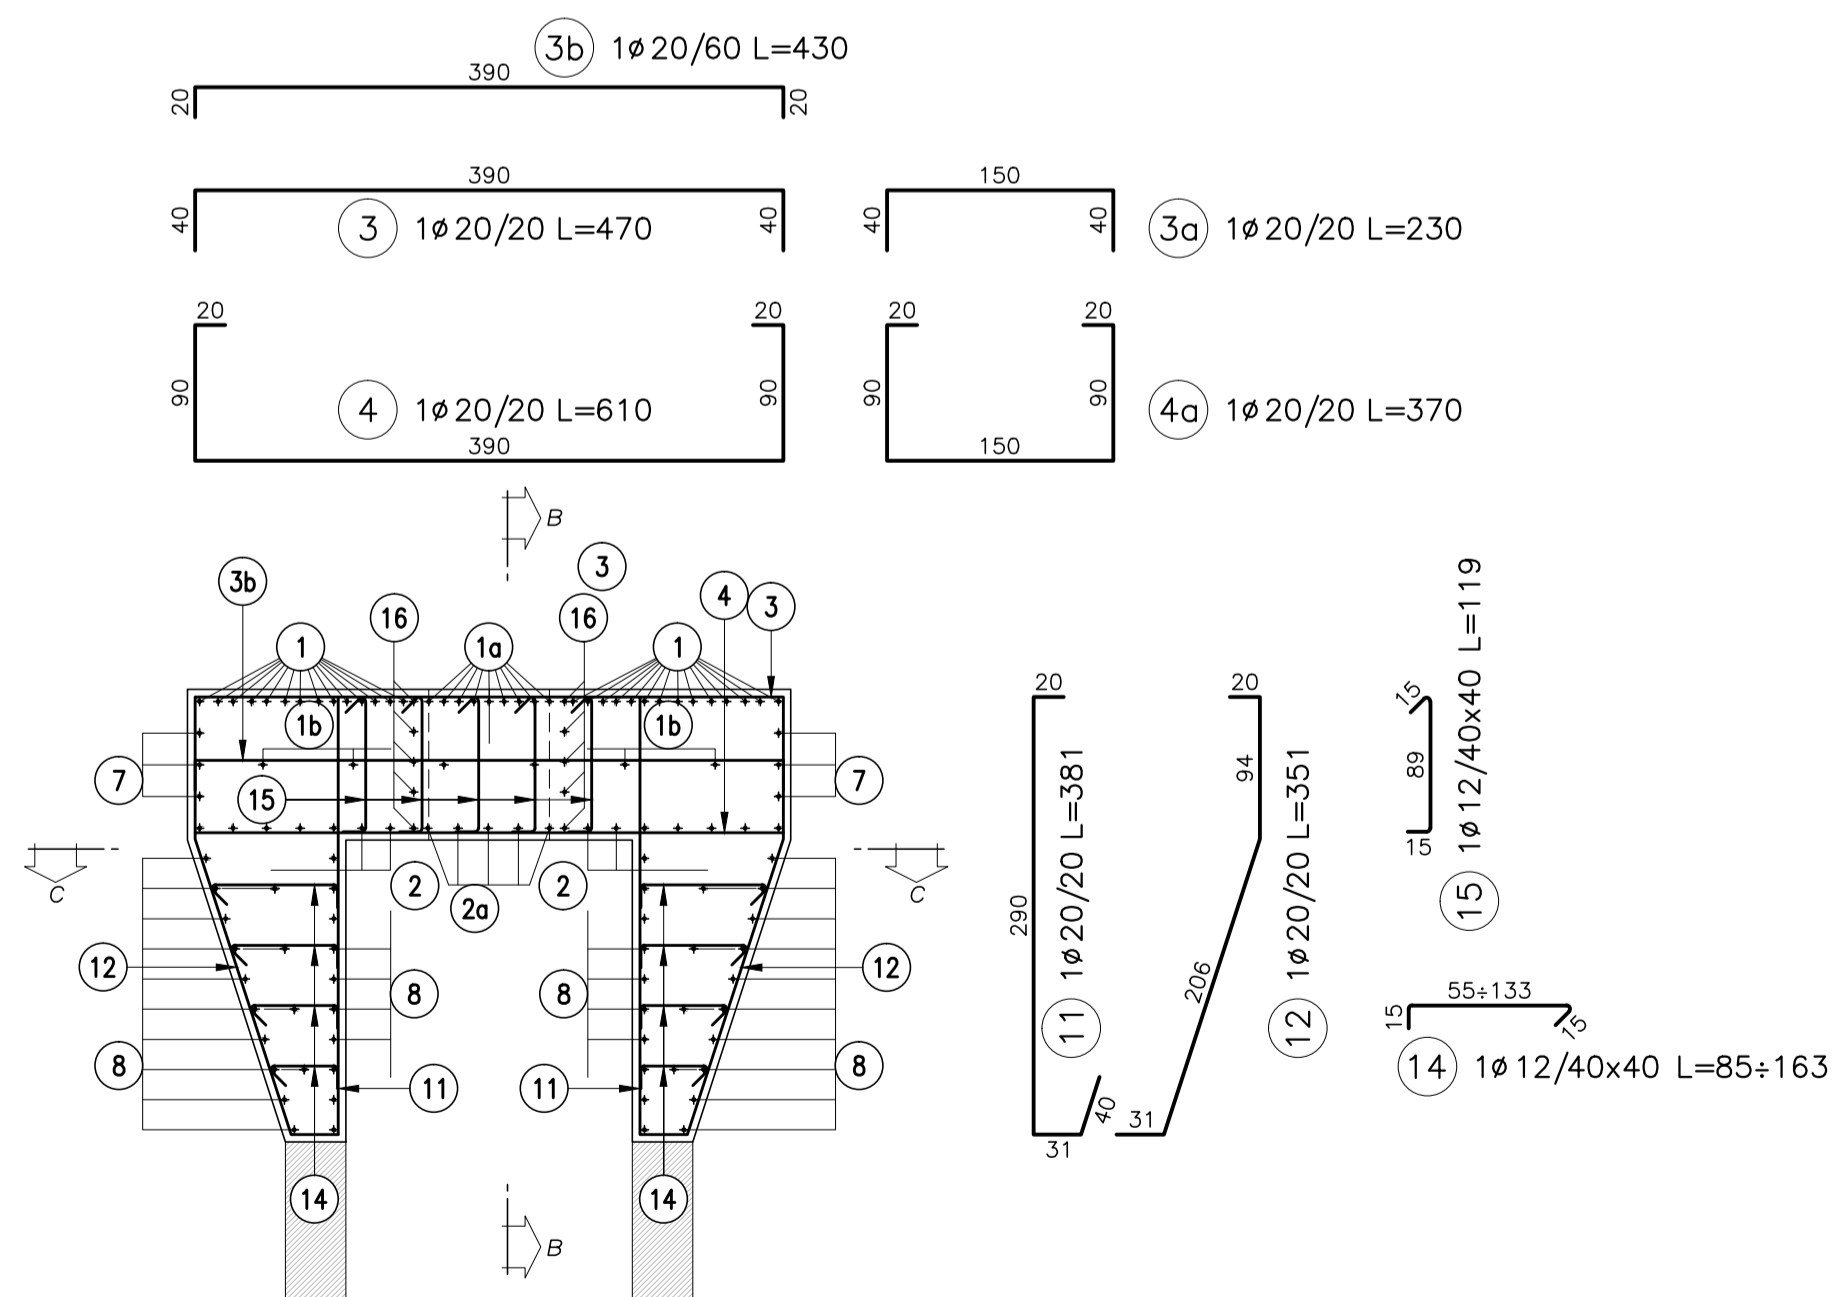

Sezione B-B
Scala 1:50

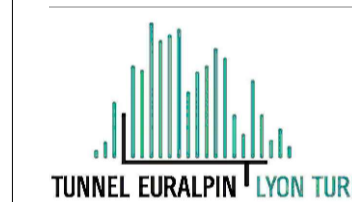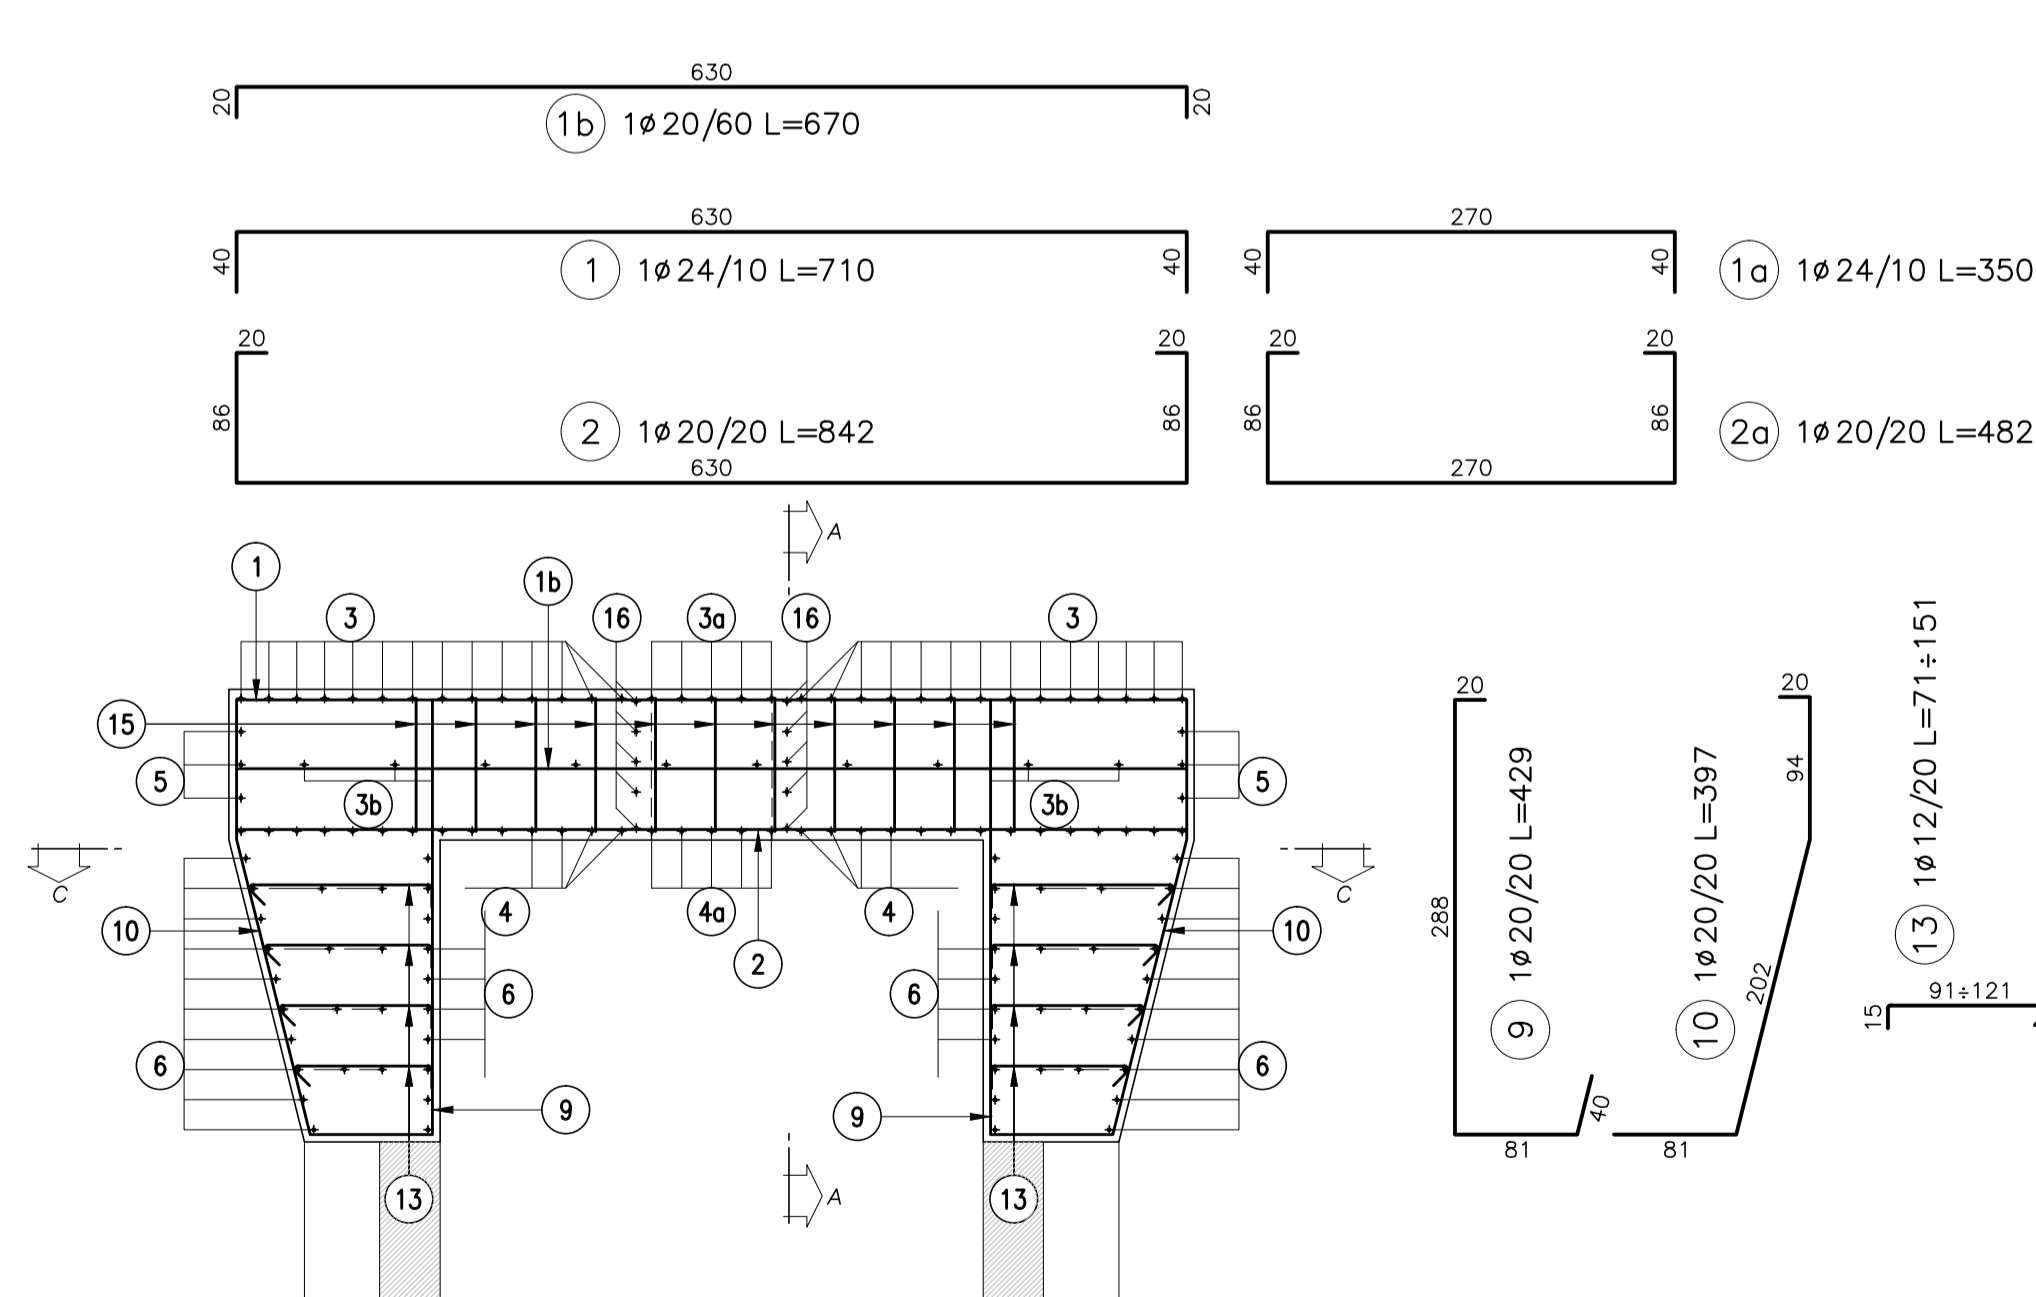

NUOVA LINEA TORINO LIONE - NOUVELLE LIGNE LYON TURIN
 PARTE COMUNE ITALO-FRANCESE - PARTIE COMMUNE FRANCO-ITALIENNE
 SEZIONE TRANSFRONTALIERA PARTE IN TERRITORIO ITALIANO
 SECTION TRANSFRONTALIERE PARTIE EN TERRITOIRE ITALIEN

LOTTO COSTRUTTIVO 1/LOT DE CONSTRUCTION 1
 CANTIERE OPERATIVO 04C/CHANTIER DE CONSTRUCTION 04C
 SVINCOLO DI CHIOMONTE IN FASE DI CANTIERE -
 ECHANGEUR DE CHIOMONTE DANS LA PHASE DE CHANTIER
 PROGETTO ESECUTIVO - ETUDES D'EXECUTION
 CUP C11J05000030001 - CIG 6823295927

OPERE D'ARTE
 OPERE D'ARTE MAGGIORI
 ALLARGAMENTO VIADOTTO CLAREA - DISCESA- PULVINO PILA IP1 - ARMATURA

Indice	Data / Data	Modificazioni / Modifications	Elaborato per / Conception de	Verificato per / Contrôlé de	Autore per / Autorizzato da
0	30/04/2017	Prima emissione Première diffusion	C.BELTRAMI (-)	L.BARBERIS (MUSINET ENG.)	F.D'AMBRA (MUSINET ENG.)
A	30/09/2017	Revisione a seguito commenti TELT Révision suite aux commentaires TELT	C.BELTRAMI (-)	L.BARBERIS (MUSINET ENG.)	F.D'AMBRA (MUSINET ENG.)
B	29/06/2018	Modifica titolo progetto Modifications titre du projet	P.LESCHE (MUSINET ENG.)	P.D'ALISSO (MUSINET ENG.)	L.BARBERIS (MUSINET ENG.)

C	0	4	C	C	1	6	1	6	6	N	V	0	2	W	6
Col. 1-12	Libretto	Contratto/Contrat	Opera/Opere	Titolo/Title	Parte/Part	Col. 13-15	Phase/Phase	Tracce/Traces	Opere/Opere	Revisioni/Revisions	Revisioni/Revisions	Revisioni/Revisions	Revisioni/Revisions	Revisioni/Revisions	Revisioni/Revisions

INTEGRAZIONE PRESTAZIONI SPECIALISTICHE/
 INTEGRATION SPECIALISTE

Dot. Ing. Piero D'ALISSO
 Albo di Torino
 N° 5193 S

SCALA / ÉCHELLE
 1:50

IL PROGETTISTALE DESIGNER
 Dot. Arch. Corrado GIOVANNETTI
 Albo di Torino
 N° 2736

L'APPALTATORE/L'ENTREPRENEUR

IL DIRETTORE DEI LAVORI LE MAÎTRE D'ŒUVRE

