










Pianta fondazione  
Scala 1:50

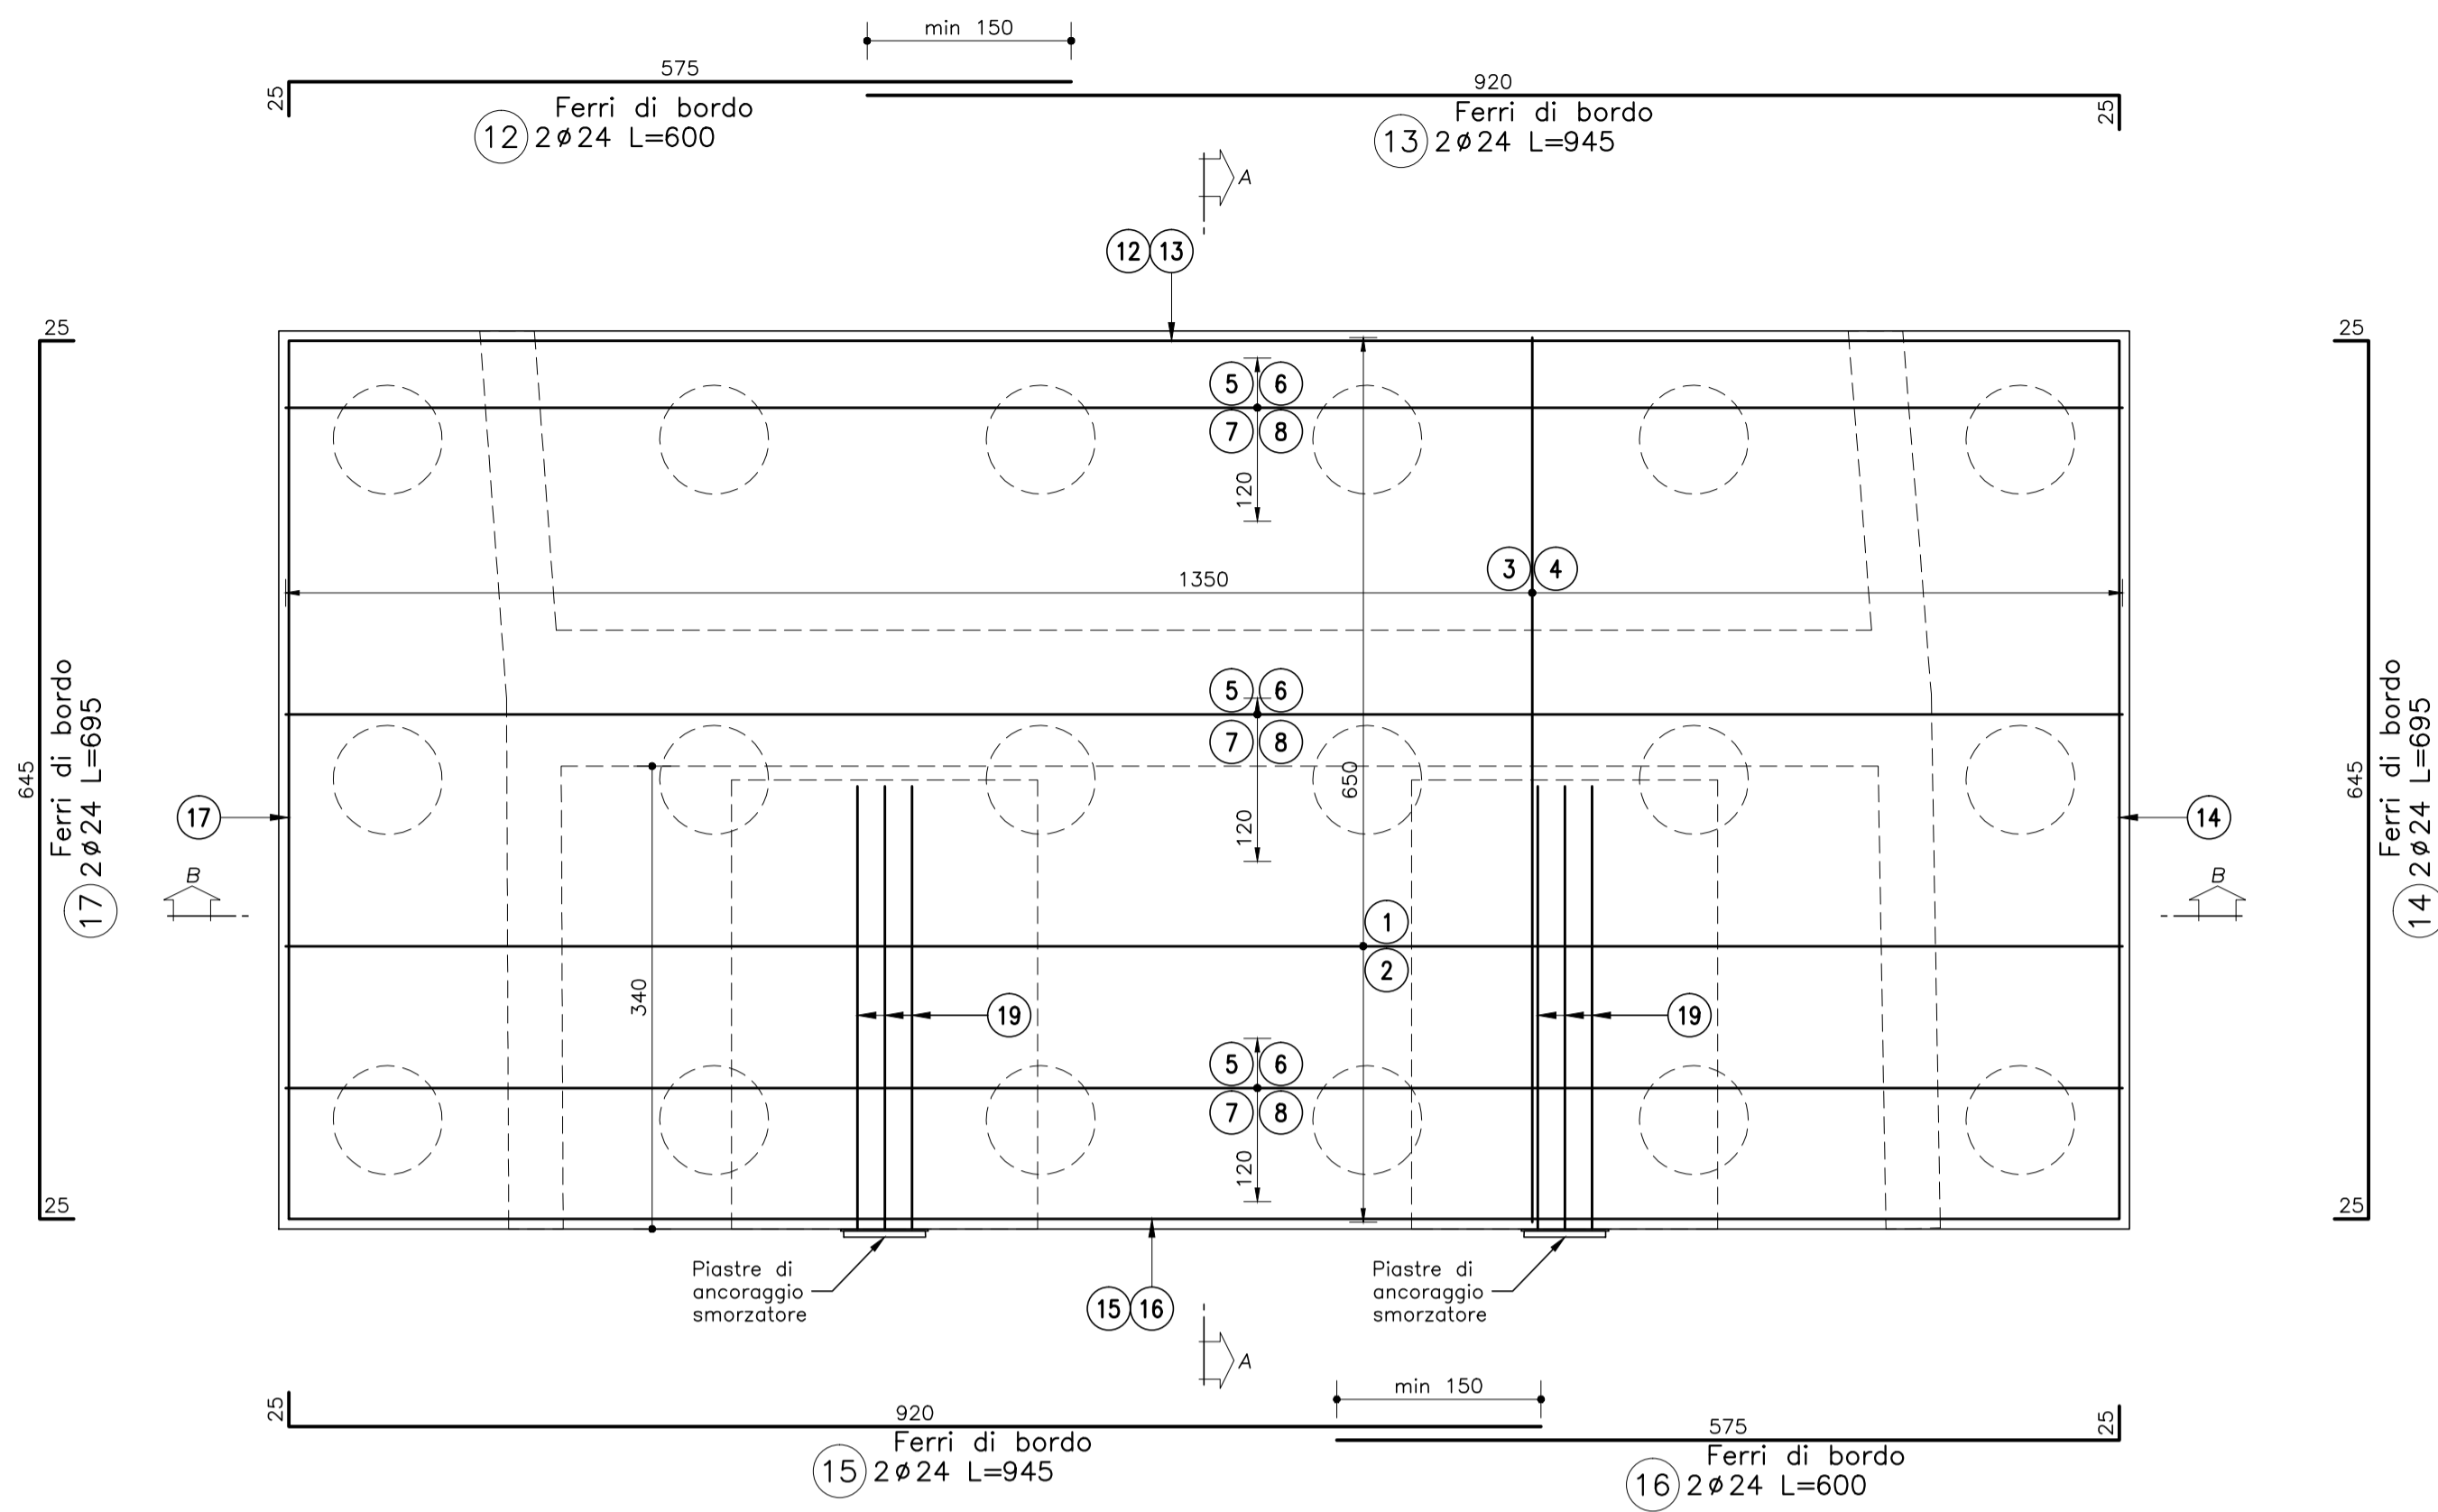



Sezione A-A  
Scala 1:50

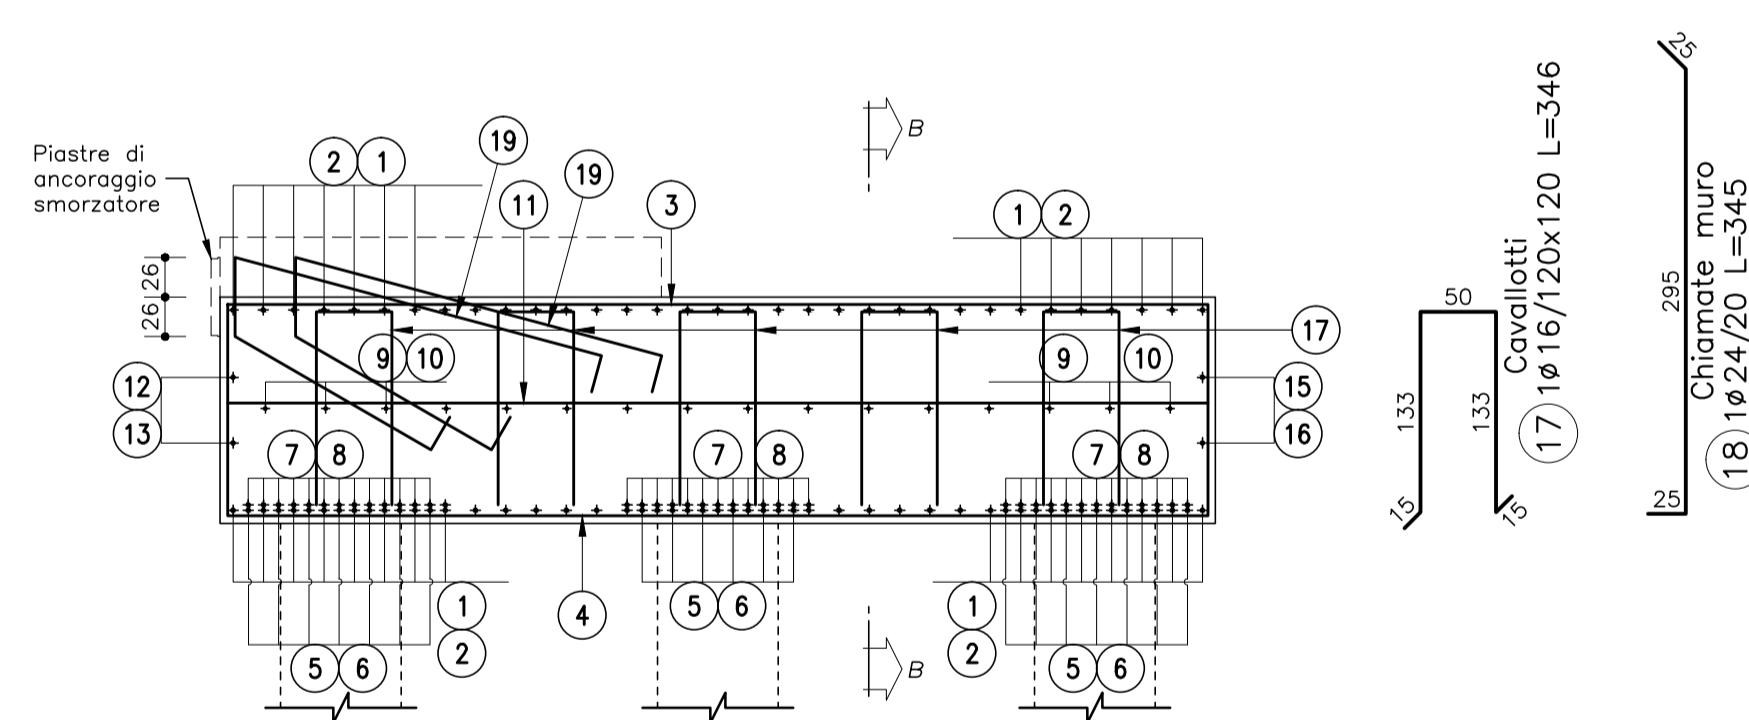

Sezione B-B  
Scala 1:50

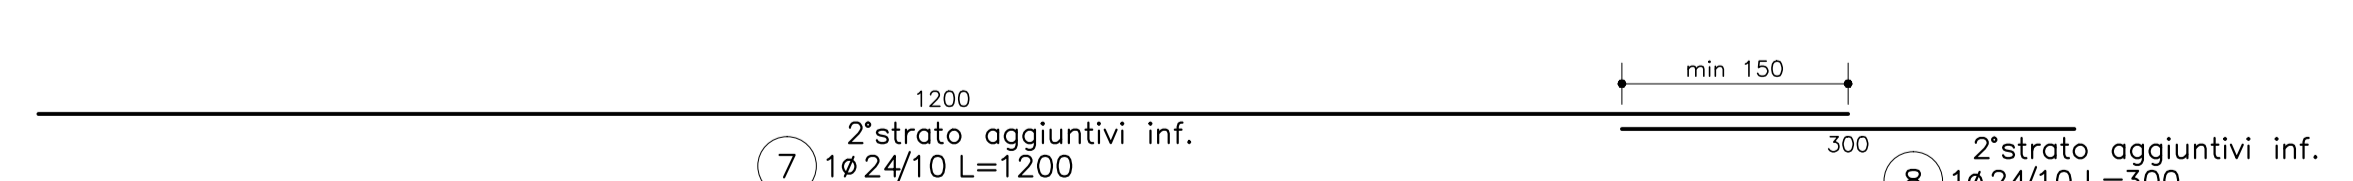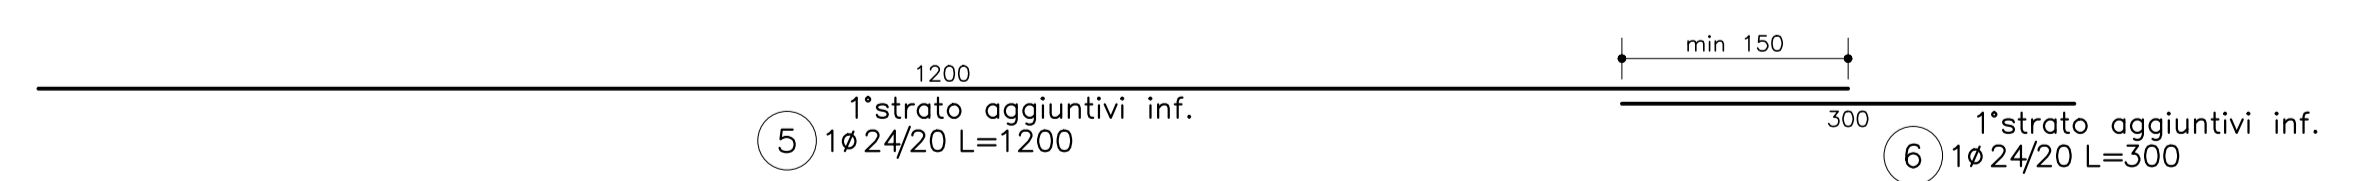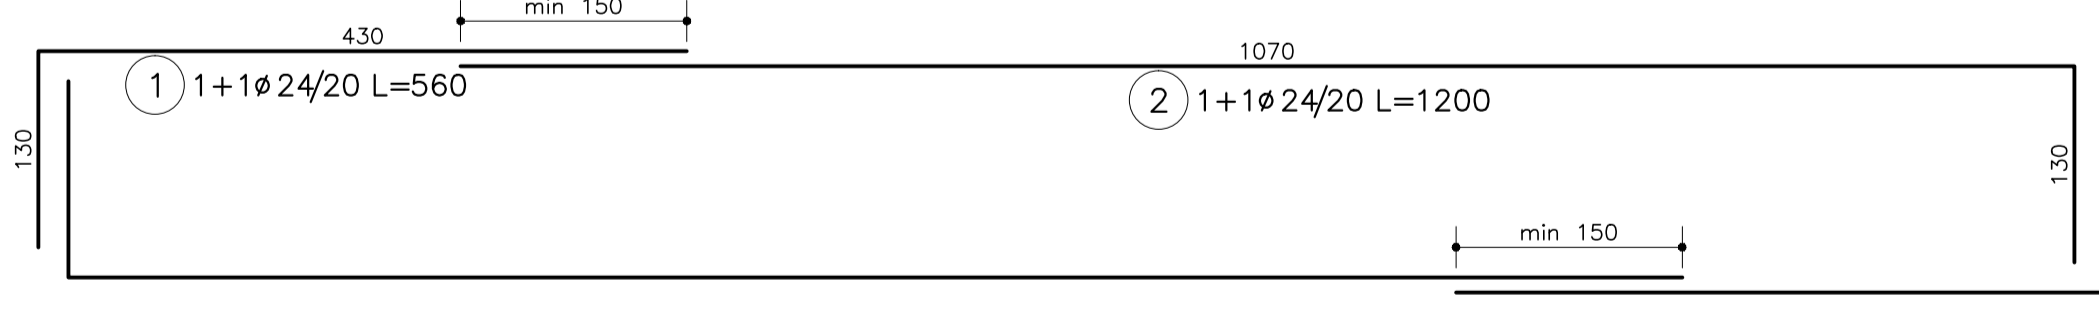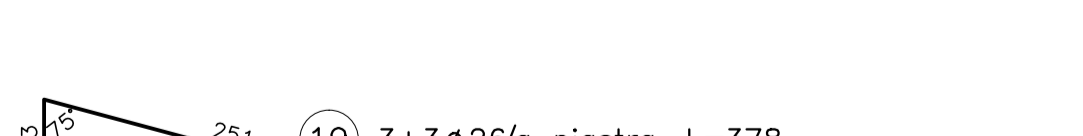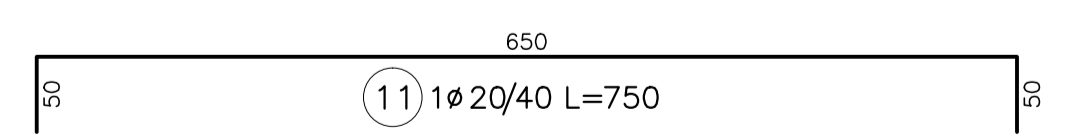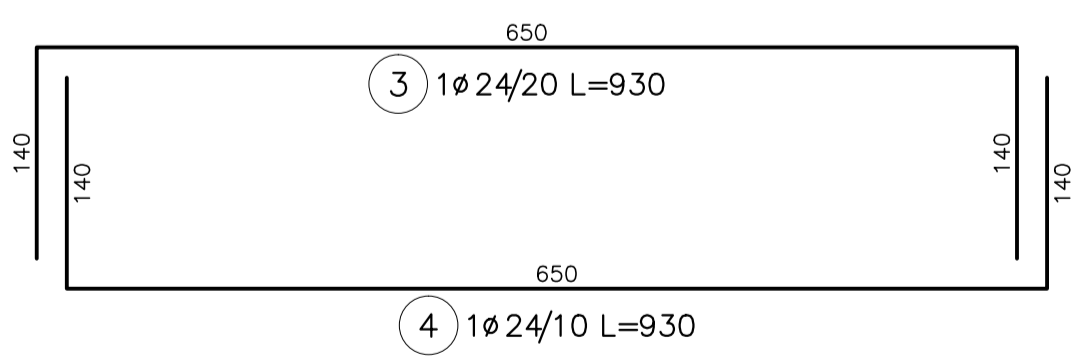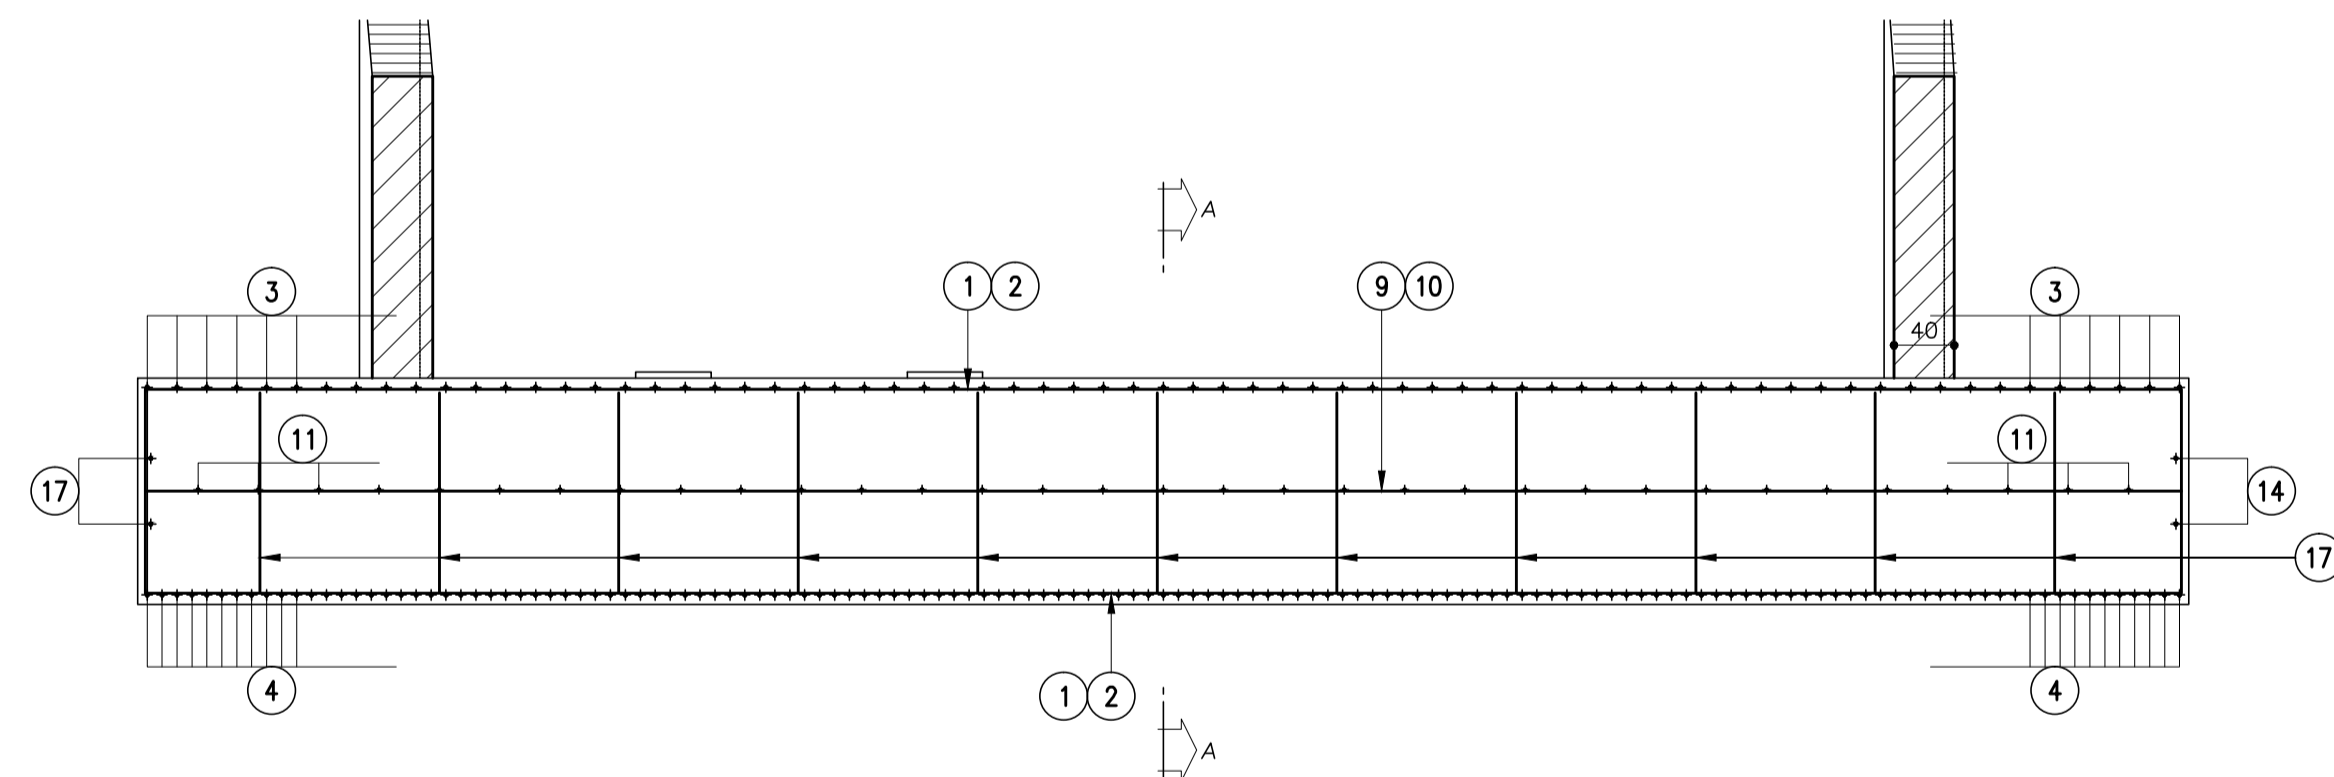

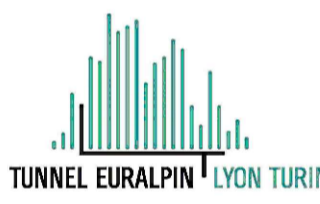**NUOVA LINEA TORINO LIONE - NOUVELLE LIGNE LYON TURIN**  
**PARTE COMUNE ITALO-FRANCESE - PARTIE COMMUNE FRANCO-ITALIENNE**  
**SEZIONE TRANSFRONTALIERA PARTE IN TERRITORIO ITALIANO**  
**SECTION TRANSFRONTALIERE PARTIE EN TERRITOIRE ITALIEN**

**LOTTO COSTRUTTIVO 1/LOT DE CONSTRUCTION 1**  
**CANTIERE OPERATIVO 04C/CHANTIER DE CONSTRUCTION 04C**  
**SVINCOLO DI CHIOMONTE IN FASE DI CANTIERE -**  
**ECHANGEUR DE CHIOMONTE DANS LA PHASE DE CHANTIER**  
**PROGETTO ESECUTIVO - ETUDES D'EXECUTION**  
**CUP C11J05000030001 - CIG 6823295927**

**OPERE D'ARTE**  
**OPERE D'ARTE MAGGIORI - ALLARGAMENTO VIADOTTO CLAREA - DISCESA**  
**SPALLA SP2 - ARMATURE (1/2)**

Indice	Data / Data	Modificazioni / Modifiche	Elaborato per / Concepito da	Verificato per / Controllato da	Autorizzato per / Autorizzato da
0	30/04/2017	Prima emissione Première diffusion	C.BELTRAMI (-)	L.BARBERIS (MUSINET ENG.)	F.D'AMBRA (MUSINET ENG.)
A	30/09/2017	Revisione a seguito commenti TELT Revision suite aux commentaires TELT	C.BELTRAMI (-)	L.BARBERIS (MUSINET ENG.)	F.D'AMBRA (MUSINET ENG.)
B	02/03/2018	Approfondimento progettuale	P.LESCE (MUSINET ENG.)	L.BARBERIS (MUSINET ENG.)	P.D'ALOSIO (MUSINET ENG.)
C	29/06/2018	Modifica titolo progetto Modifications titre du projet	P.LESCE (MUSINET ENG.)	P.D'ALOSIO (MUSINET ENG.)	L.BARBERIS (MUSINET ENG.)

**C 0 4 C C 1 6 1 6 6 N V 0 2 W 6**

**E A R O C 0 7 2 6 C**

INTEGRAZIONE PRESTAZIONI SPECIALISTICHE/  
INTEGRATION SPECIALISTE

**MUSINET**  
Dot. Ing. Paolo D'ALOSIO  
Ab. di Torino  
N° 5183 S

IL PROGETTISTA DESIGNER

**MUSINET**  
Dot. Arch. Corrado GIOVANNETTI  
Ab. di Torino  
N° 2736

SCALA / ÉCHELLE




1:50

IL PROGETTISTA DESIGNER

**MUSINET**  
Dot. Arch. Corrado GIOVANNETTI  
Ab. di Torino  
N° 2736

L'APPALTATORE/ENTREPRENEUR

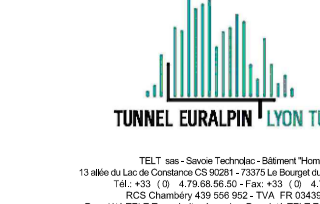IL DIRETTORE DEI LAVORI LE MAÎTRE D'ŒUVRE

COD. FILE: W02W V E A R O C 0 7 2 6 C