




Pianta A-A
Scala 1:50

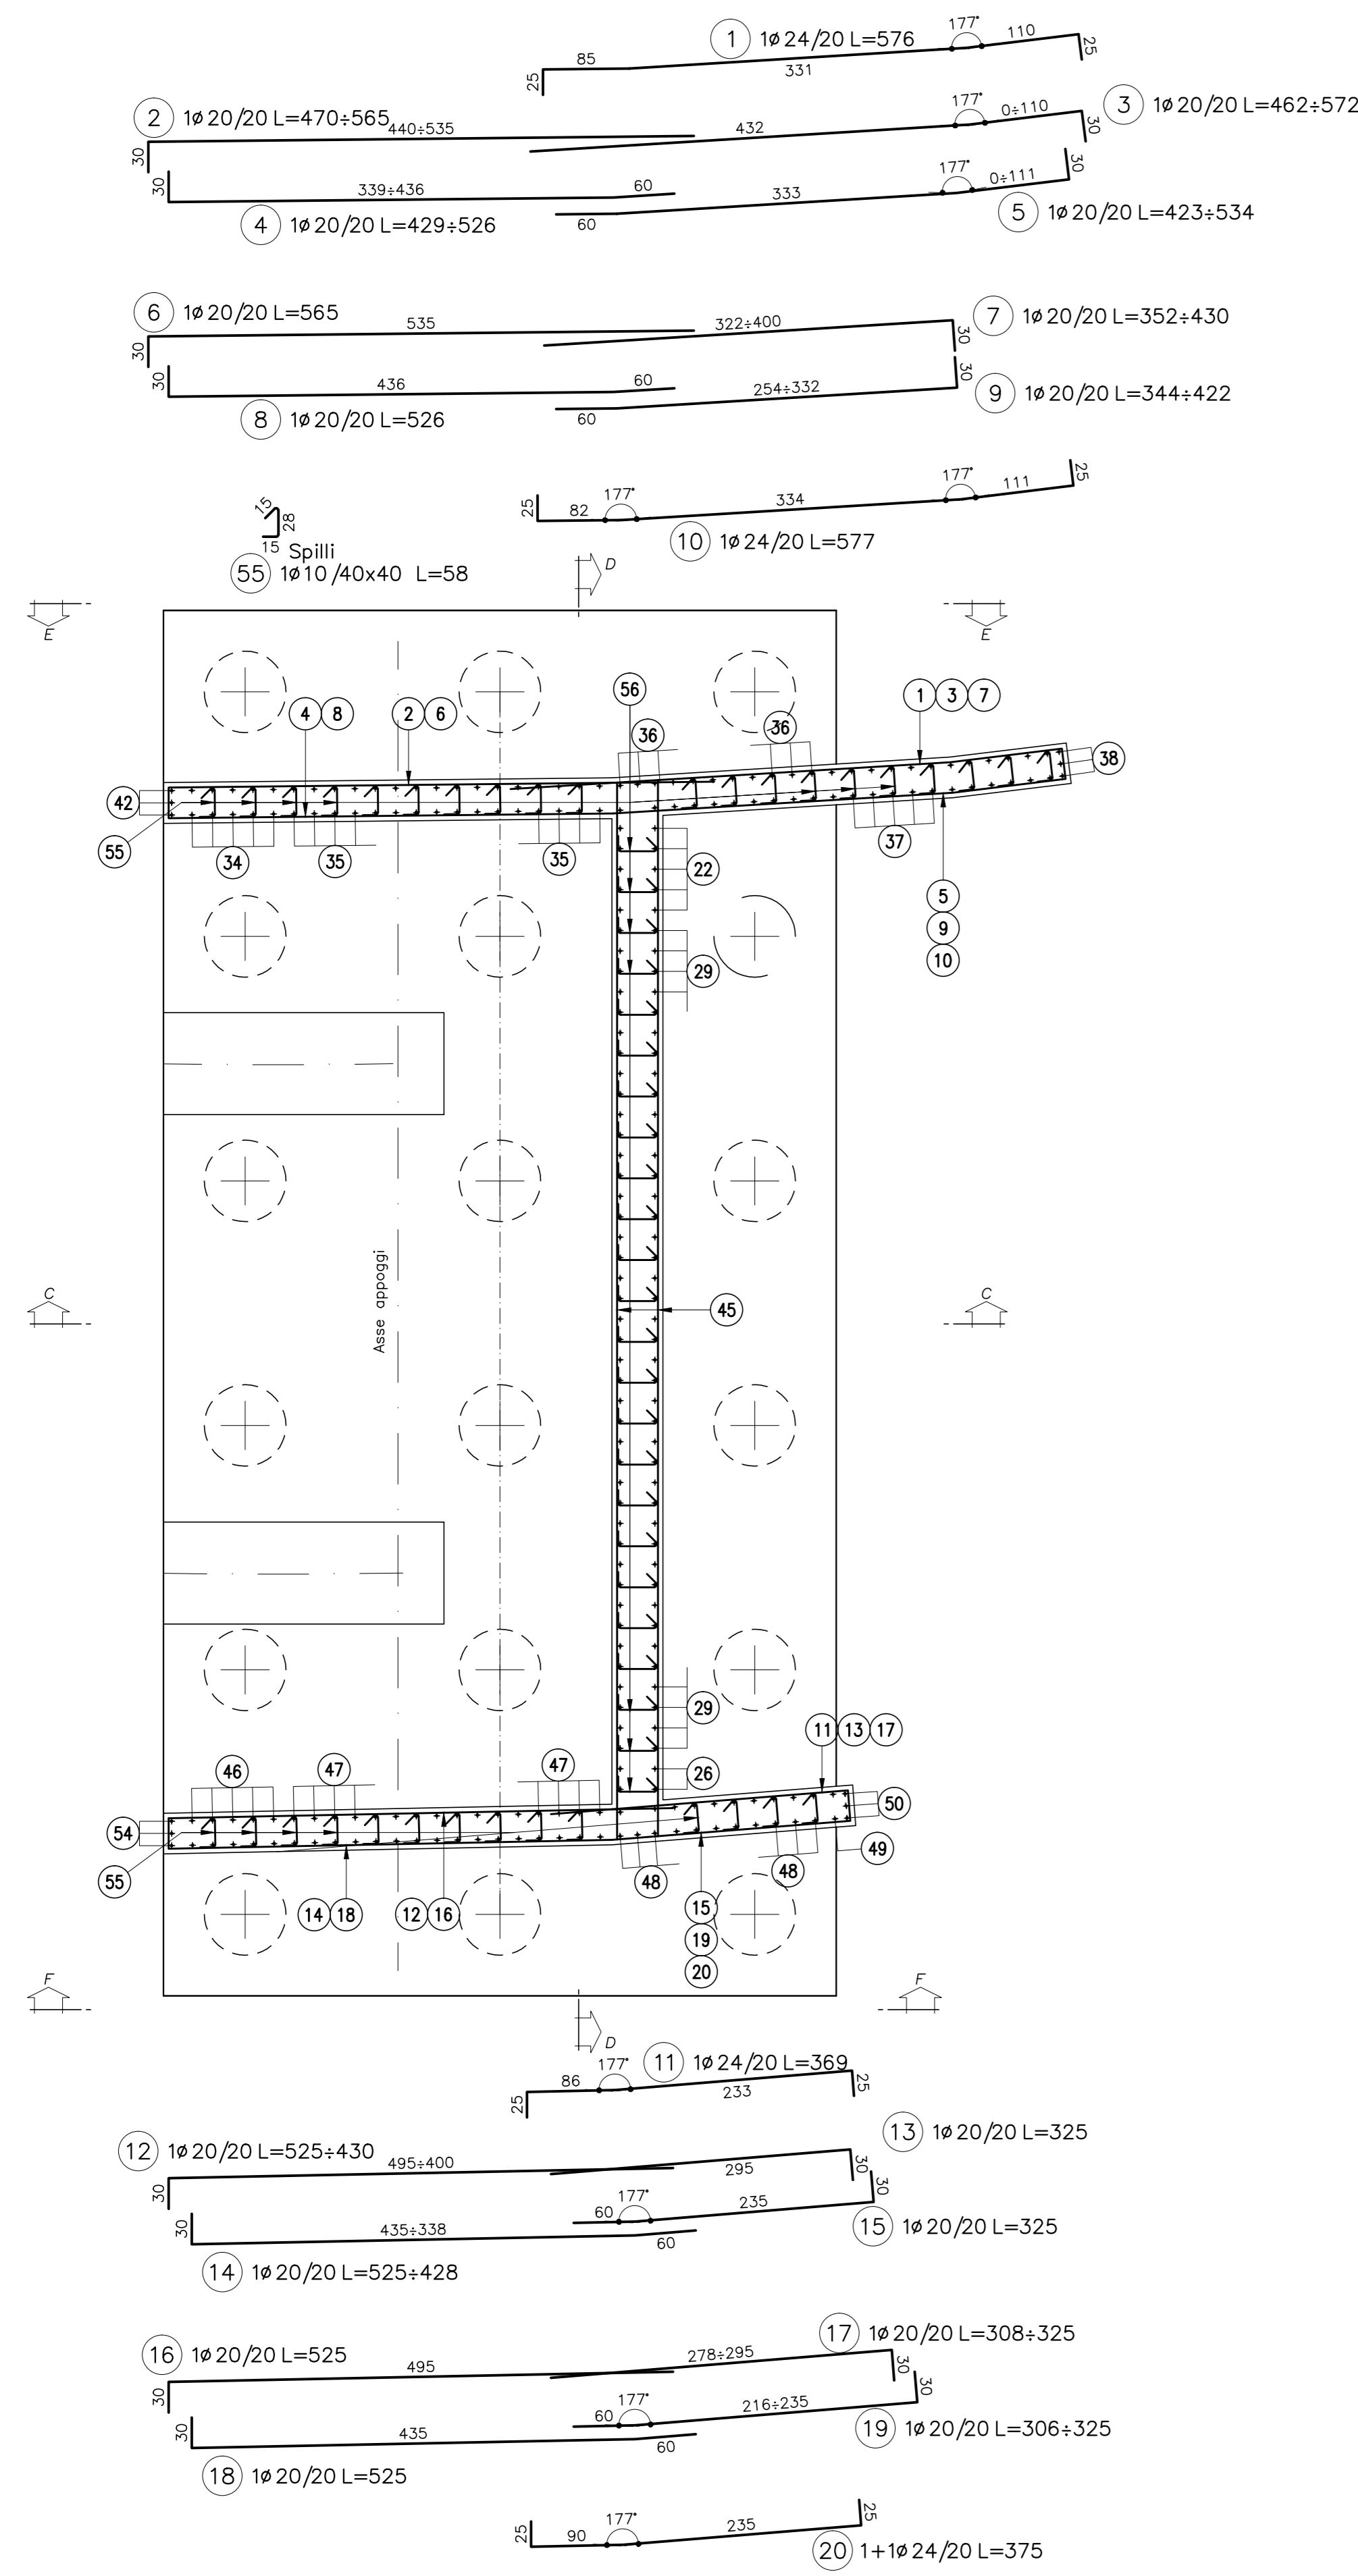


Pianta B-B
Scala 1:50

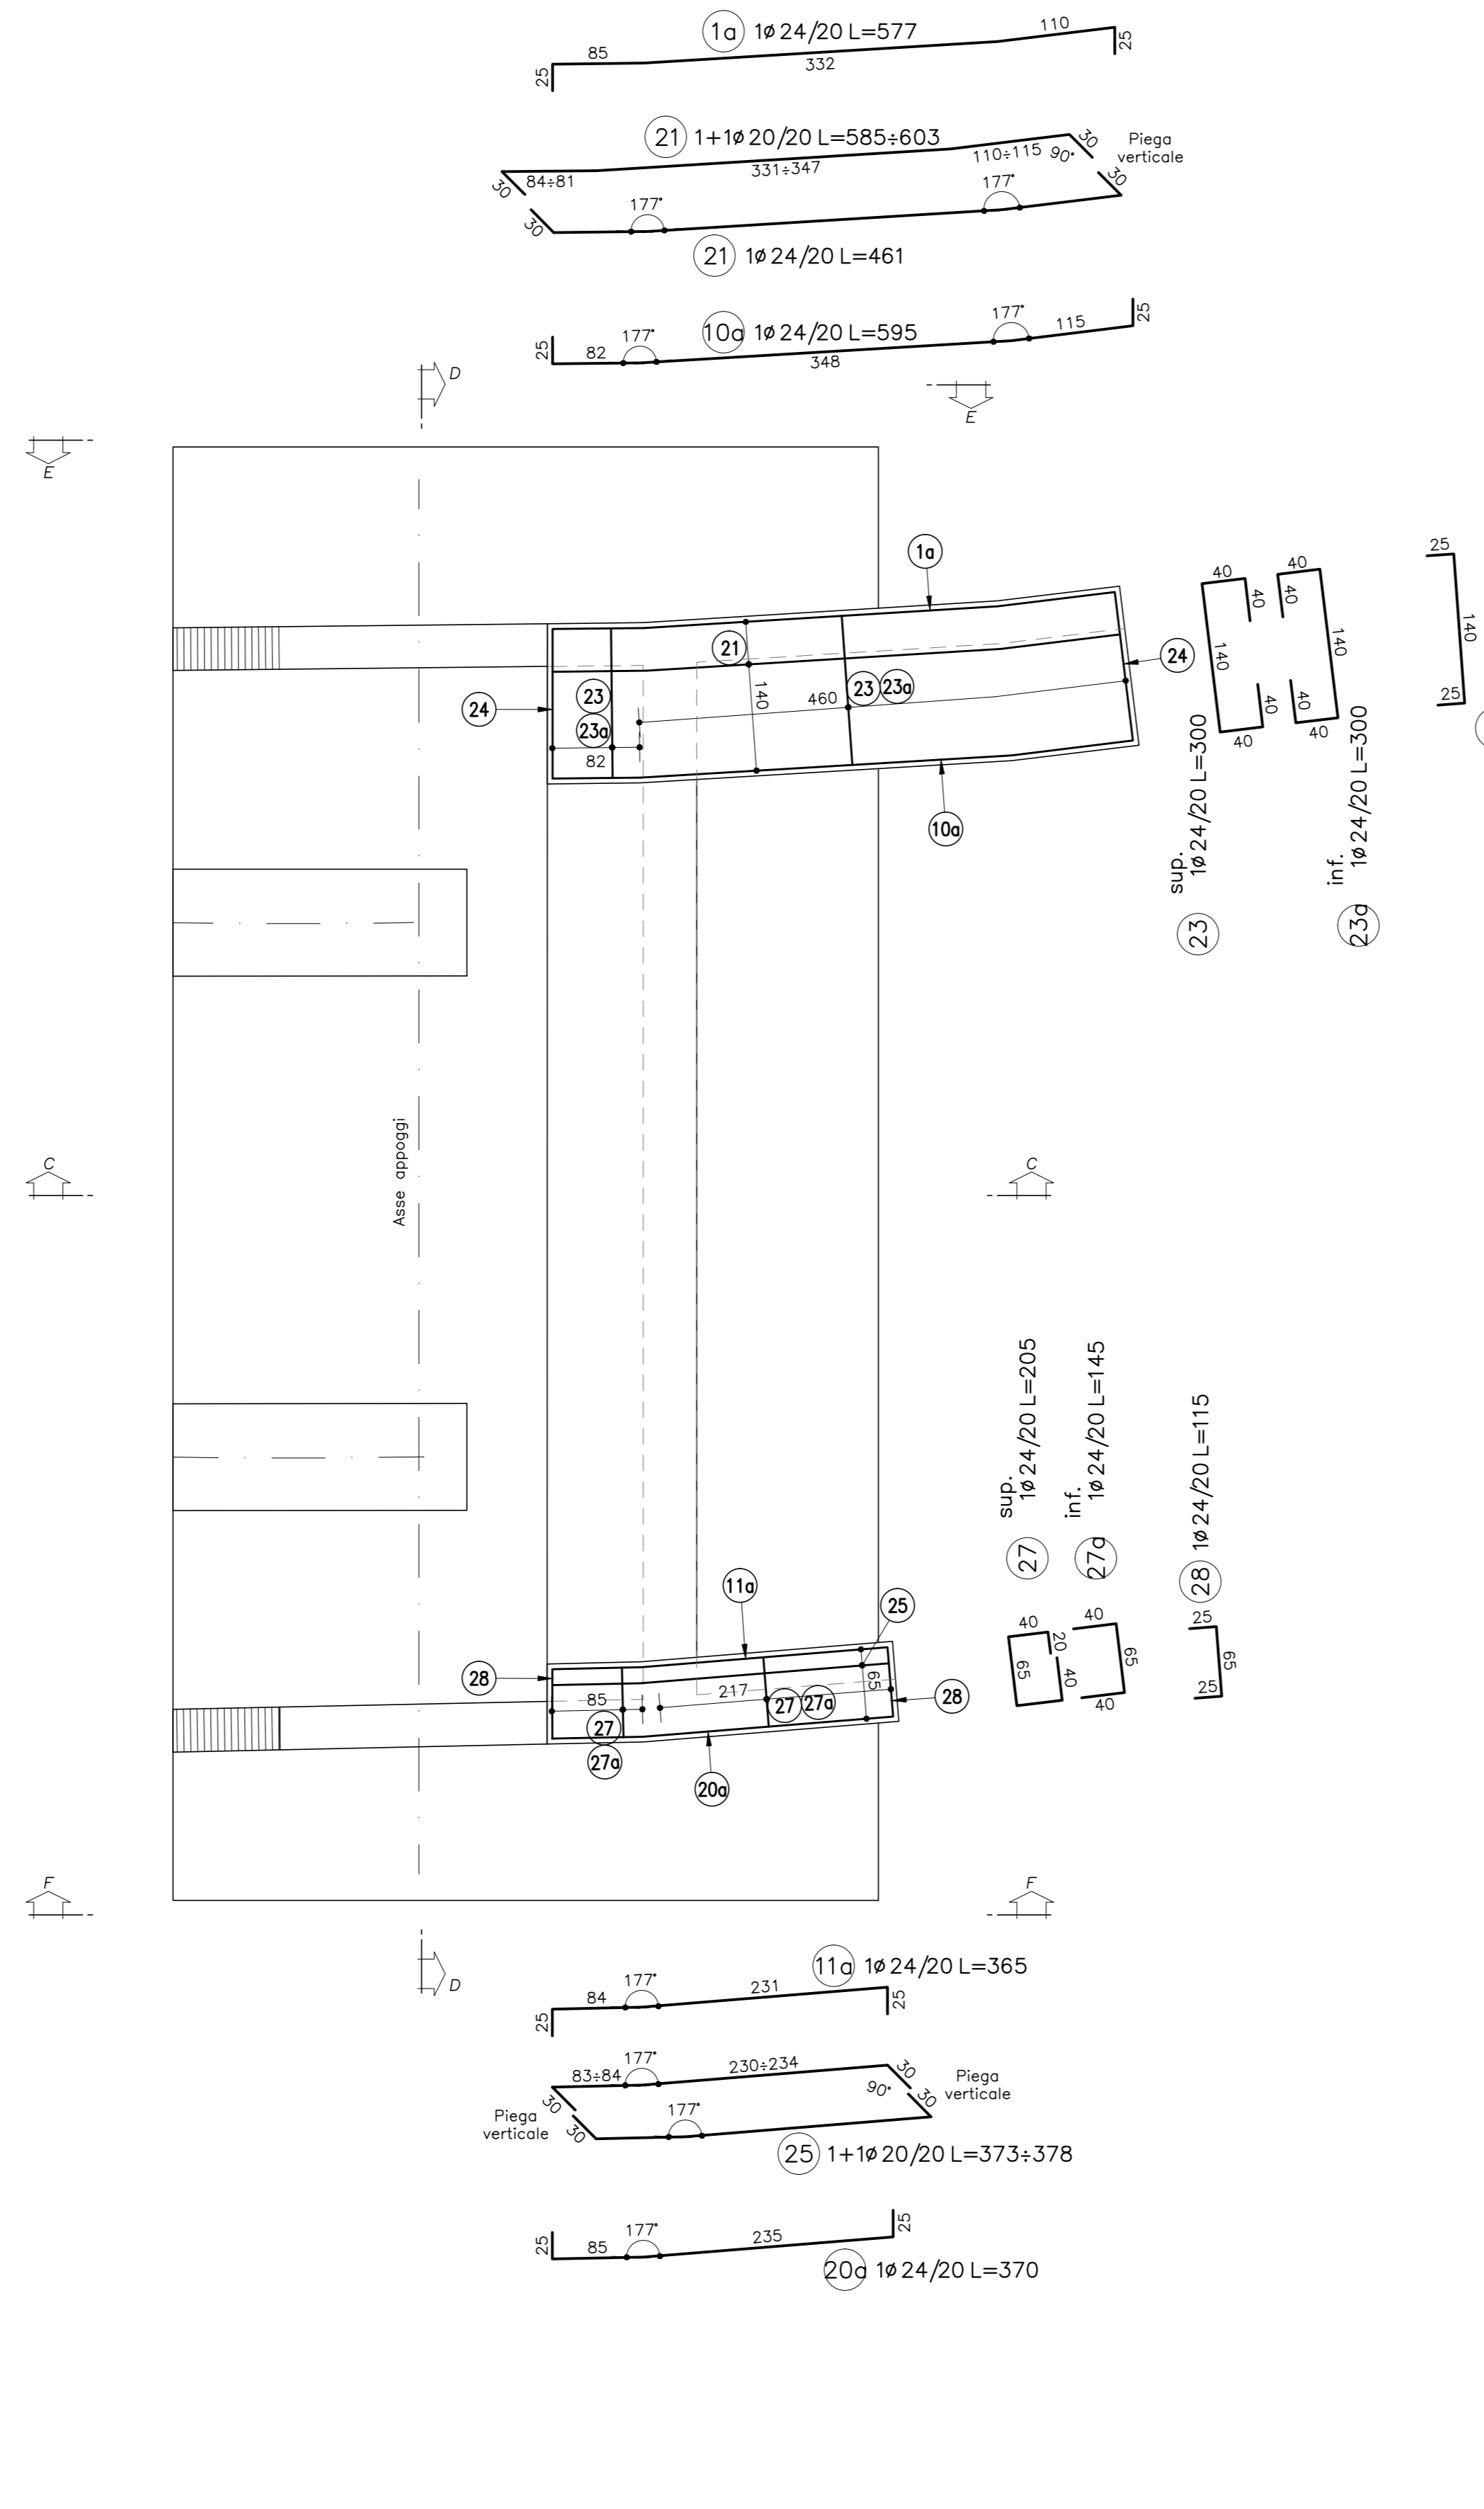


Sezione C-C
Scala 1:50

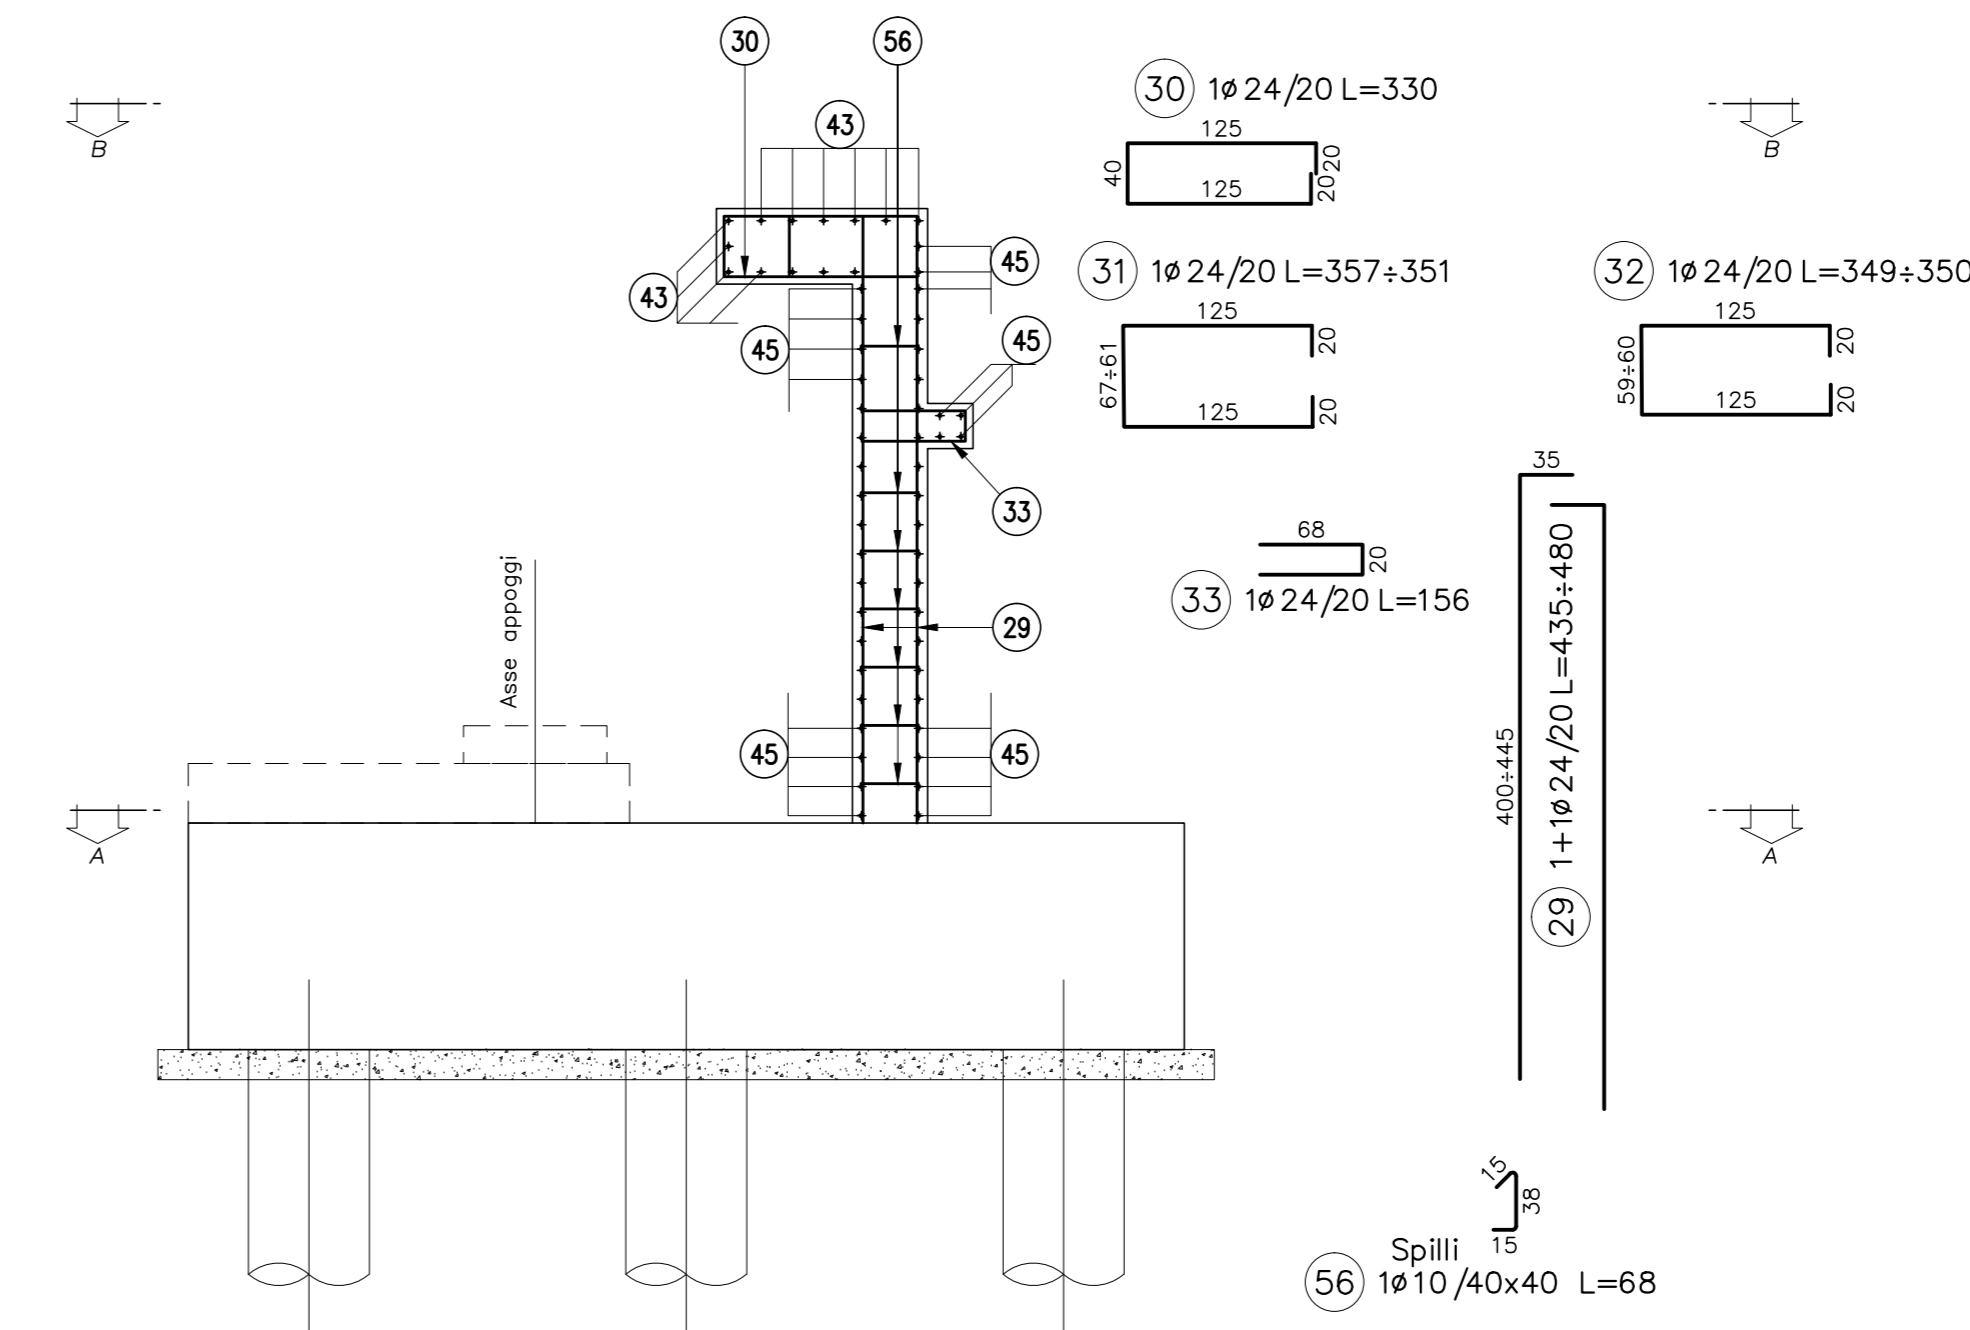


PIANTA CHIAVE

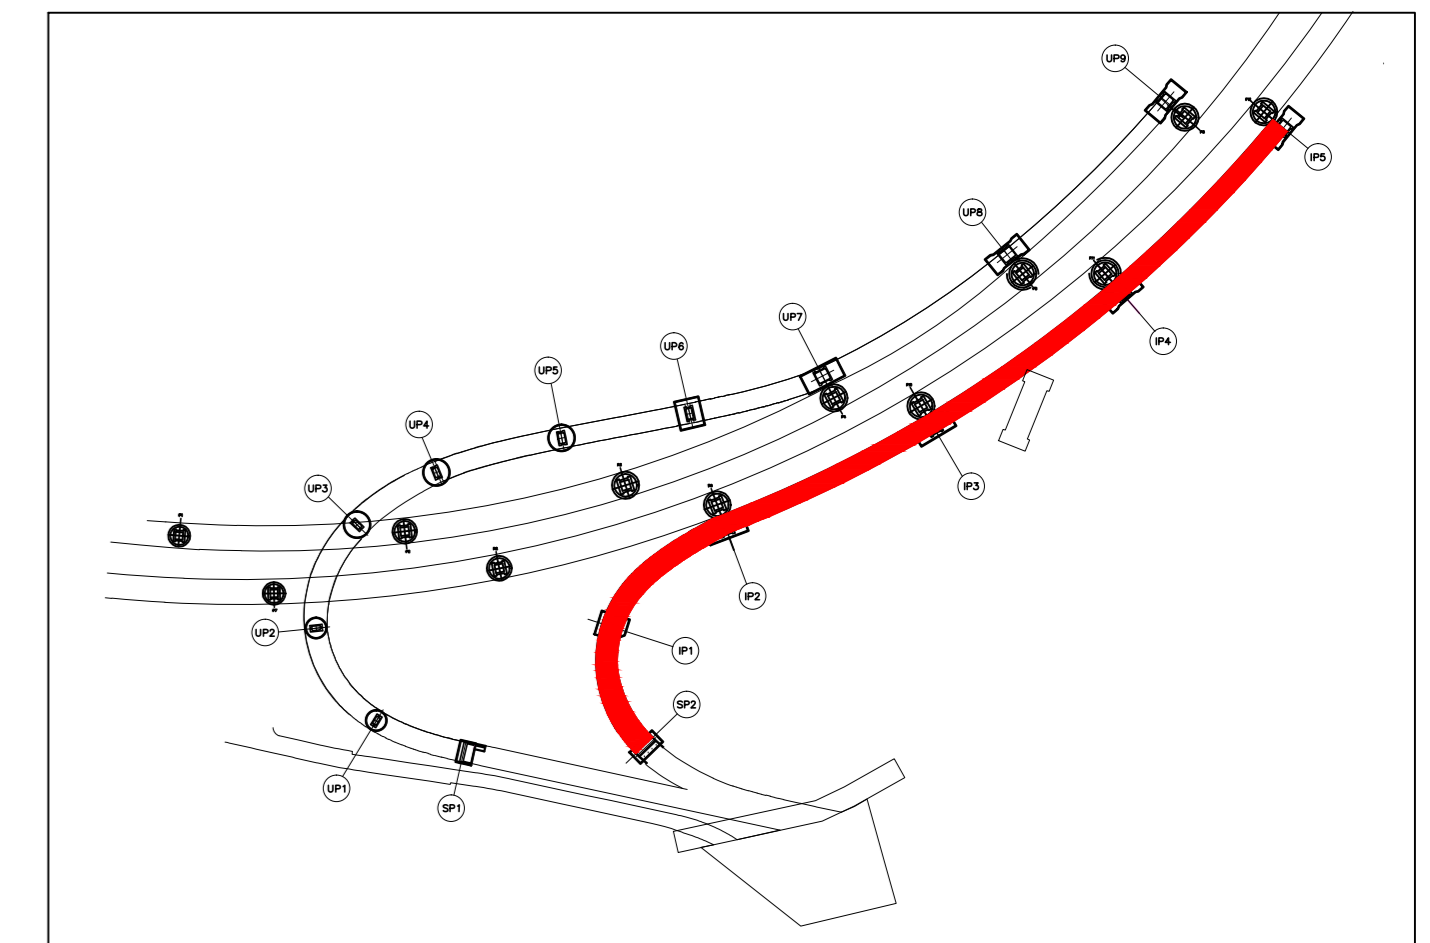


Vista E-E
Scala 1:50

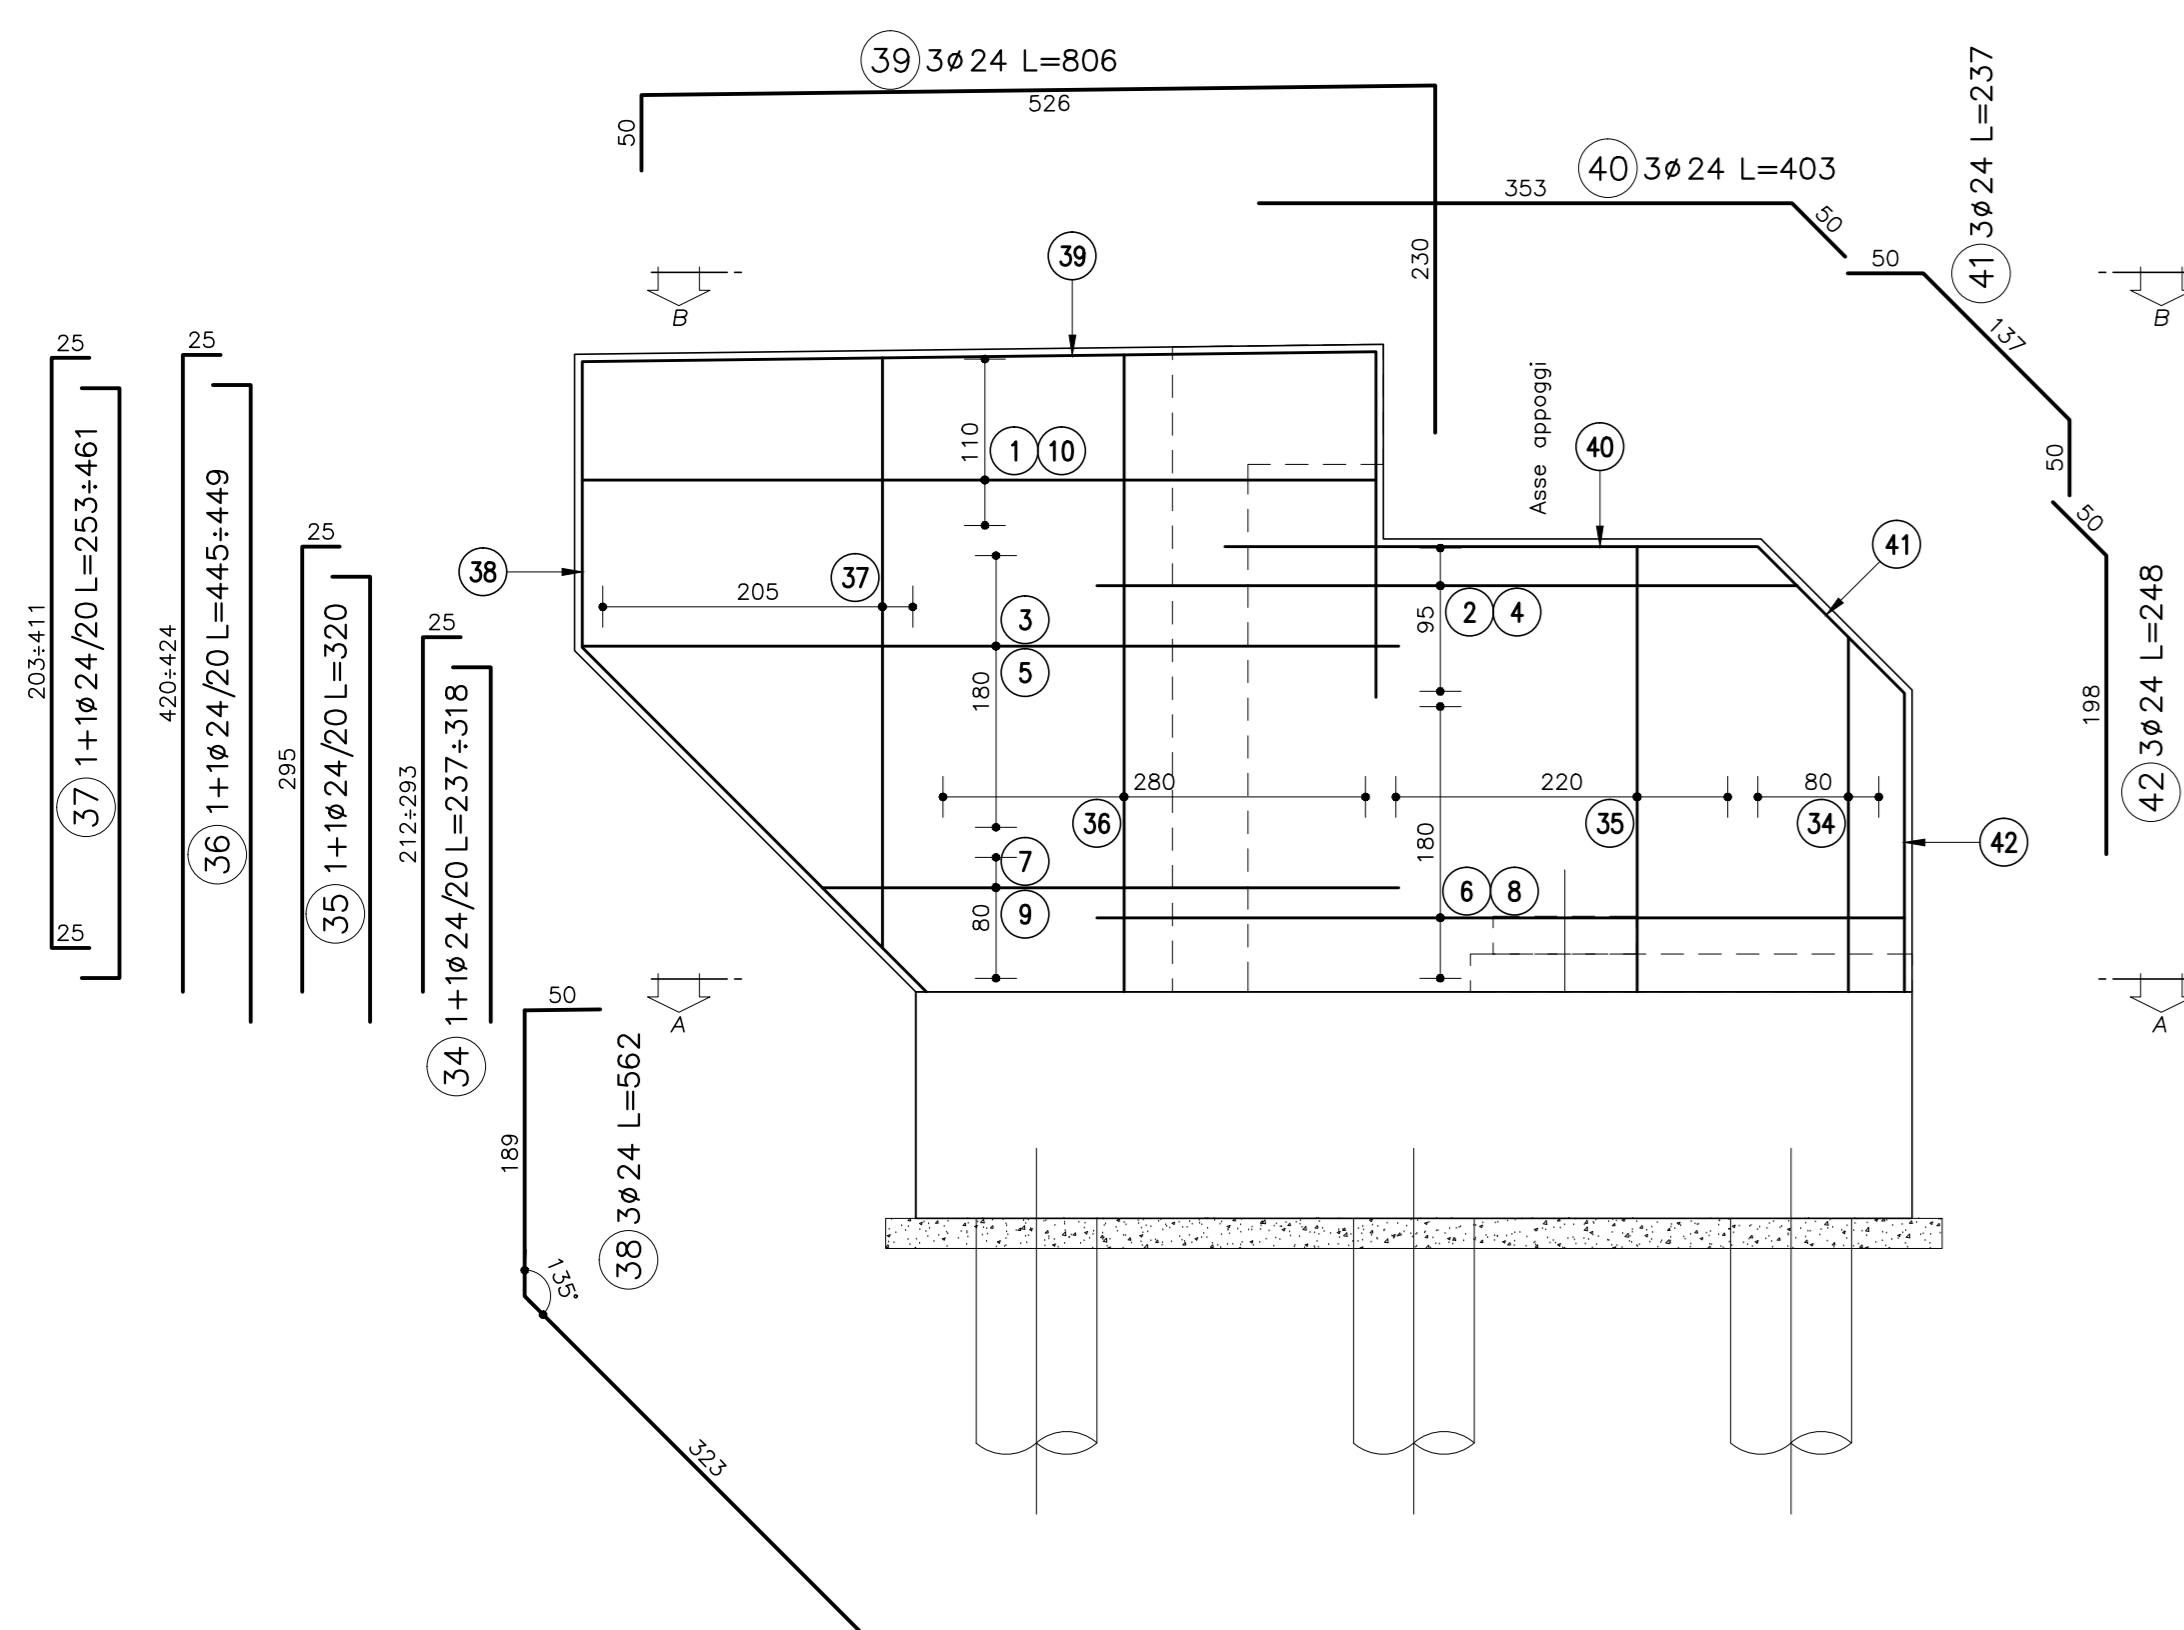

Sezione D-D
Scala 1:50

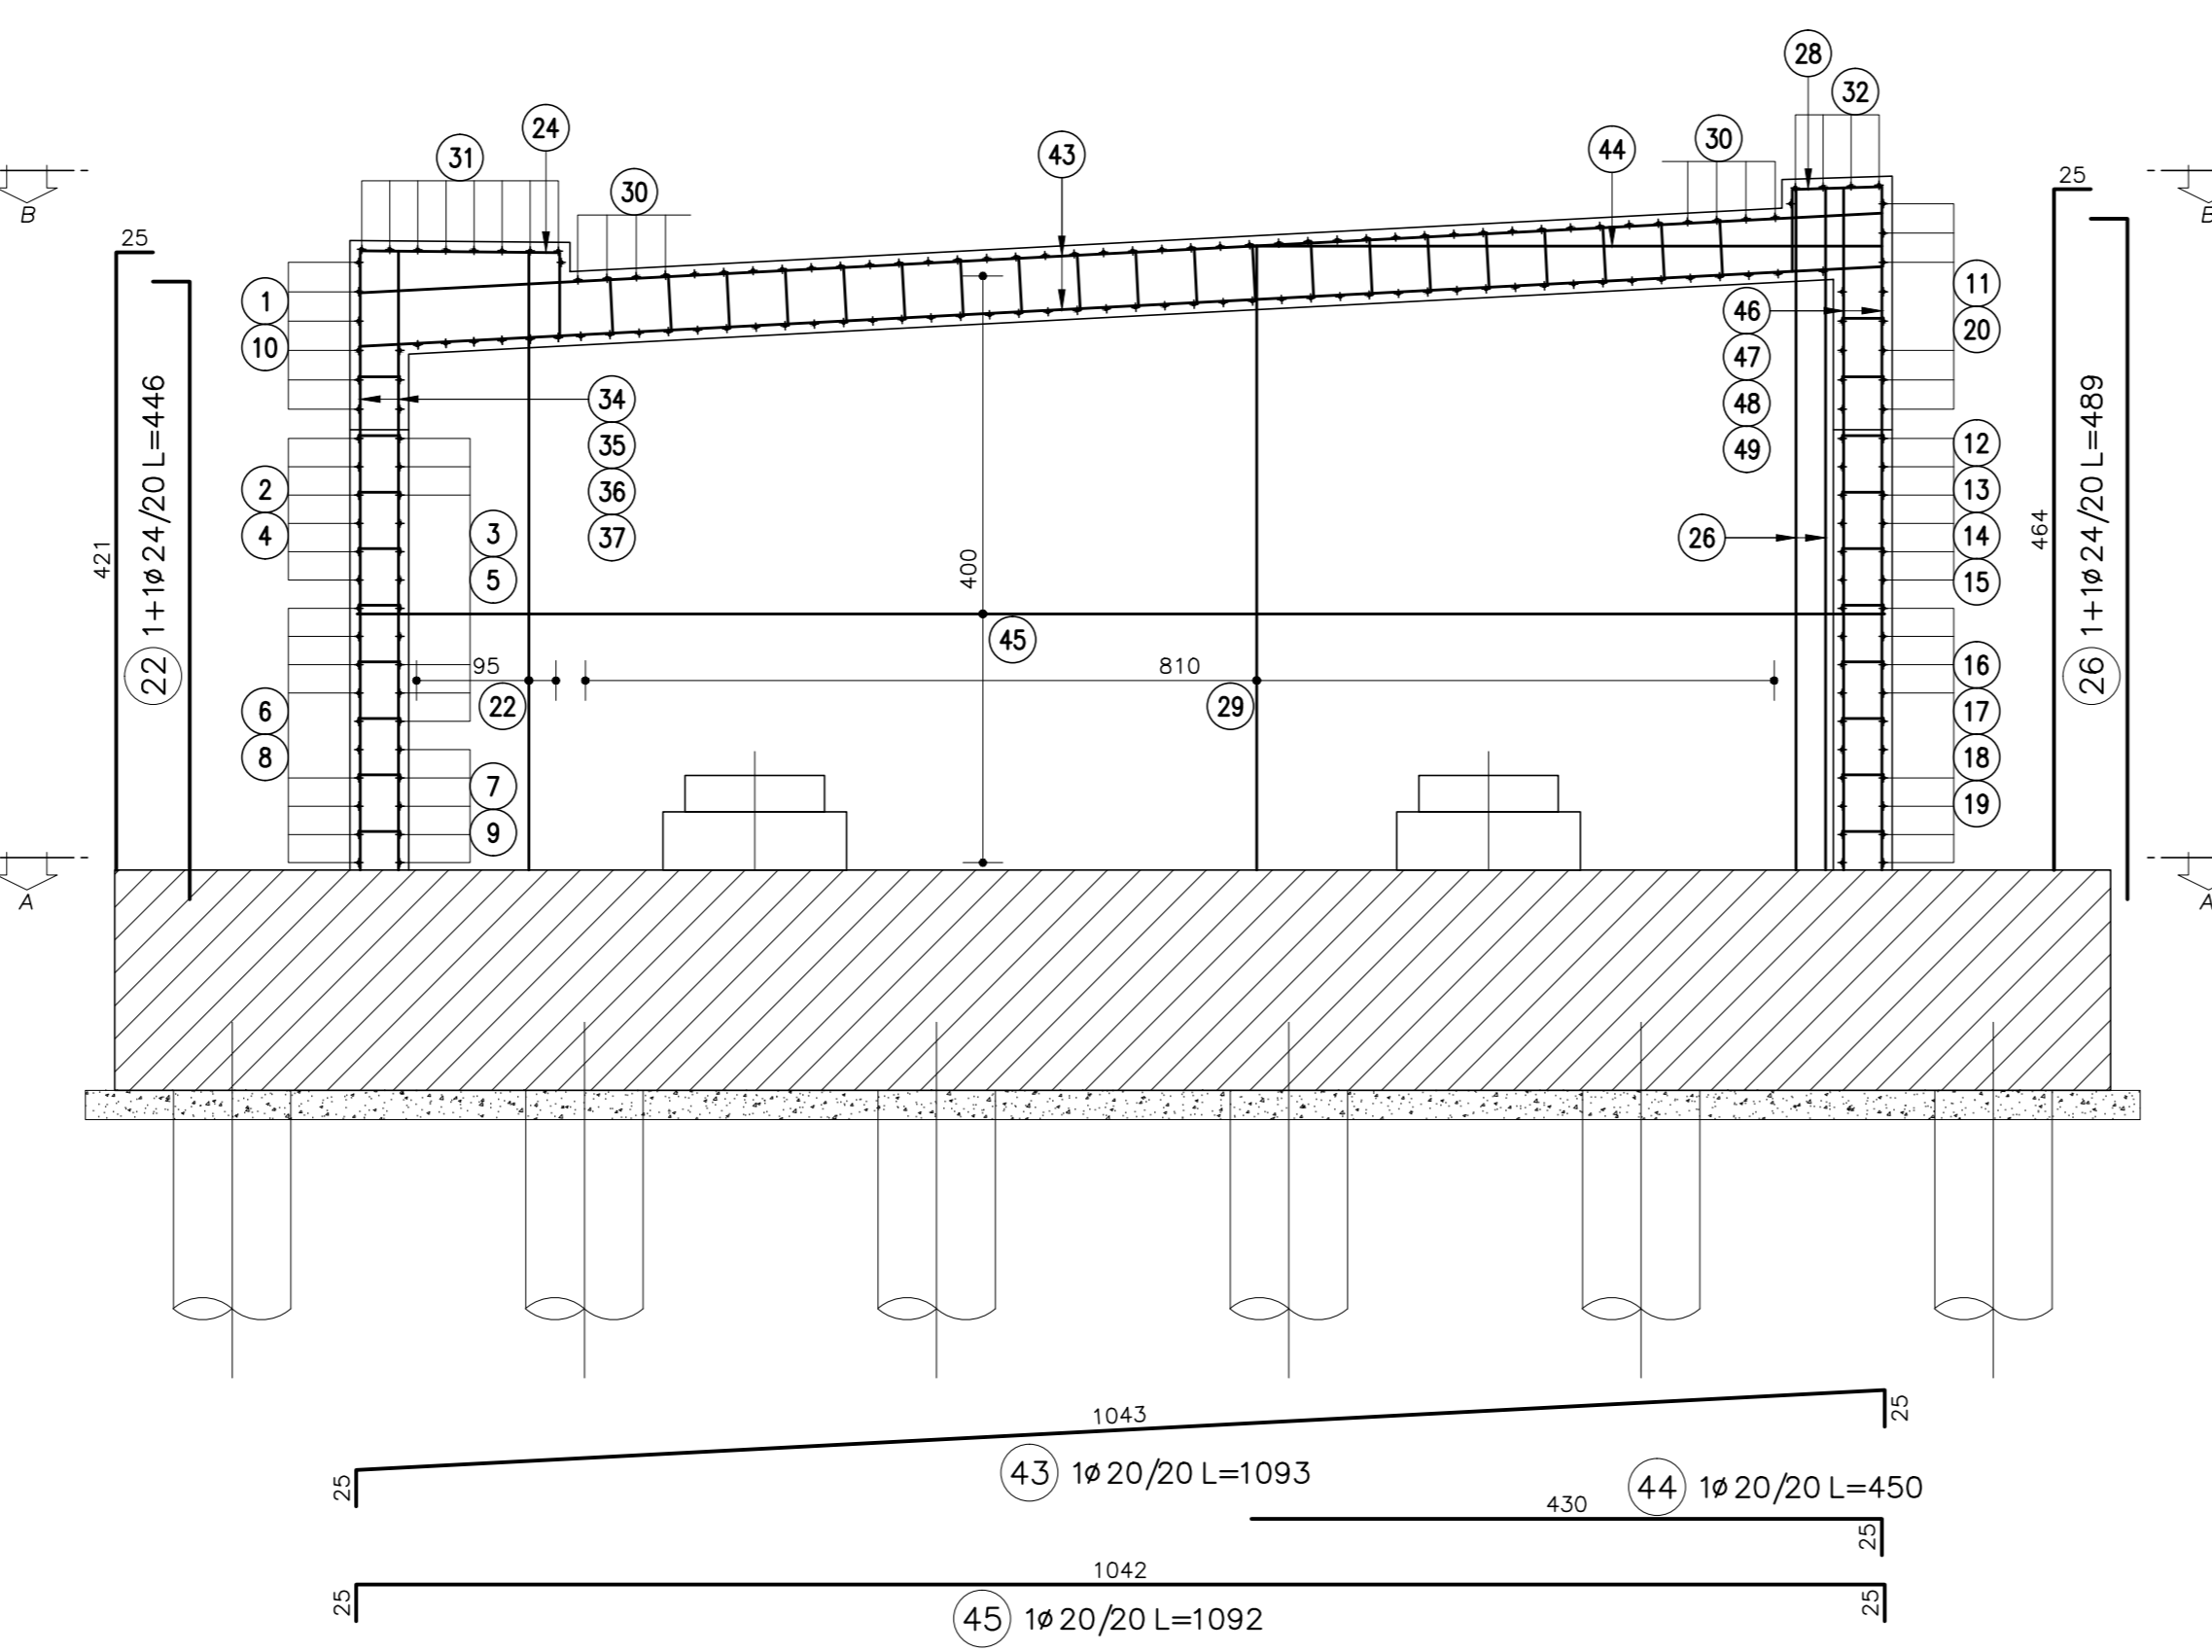

Vista F-F
Scala 1:50

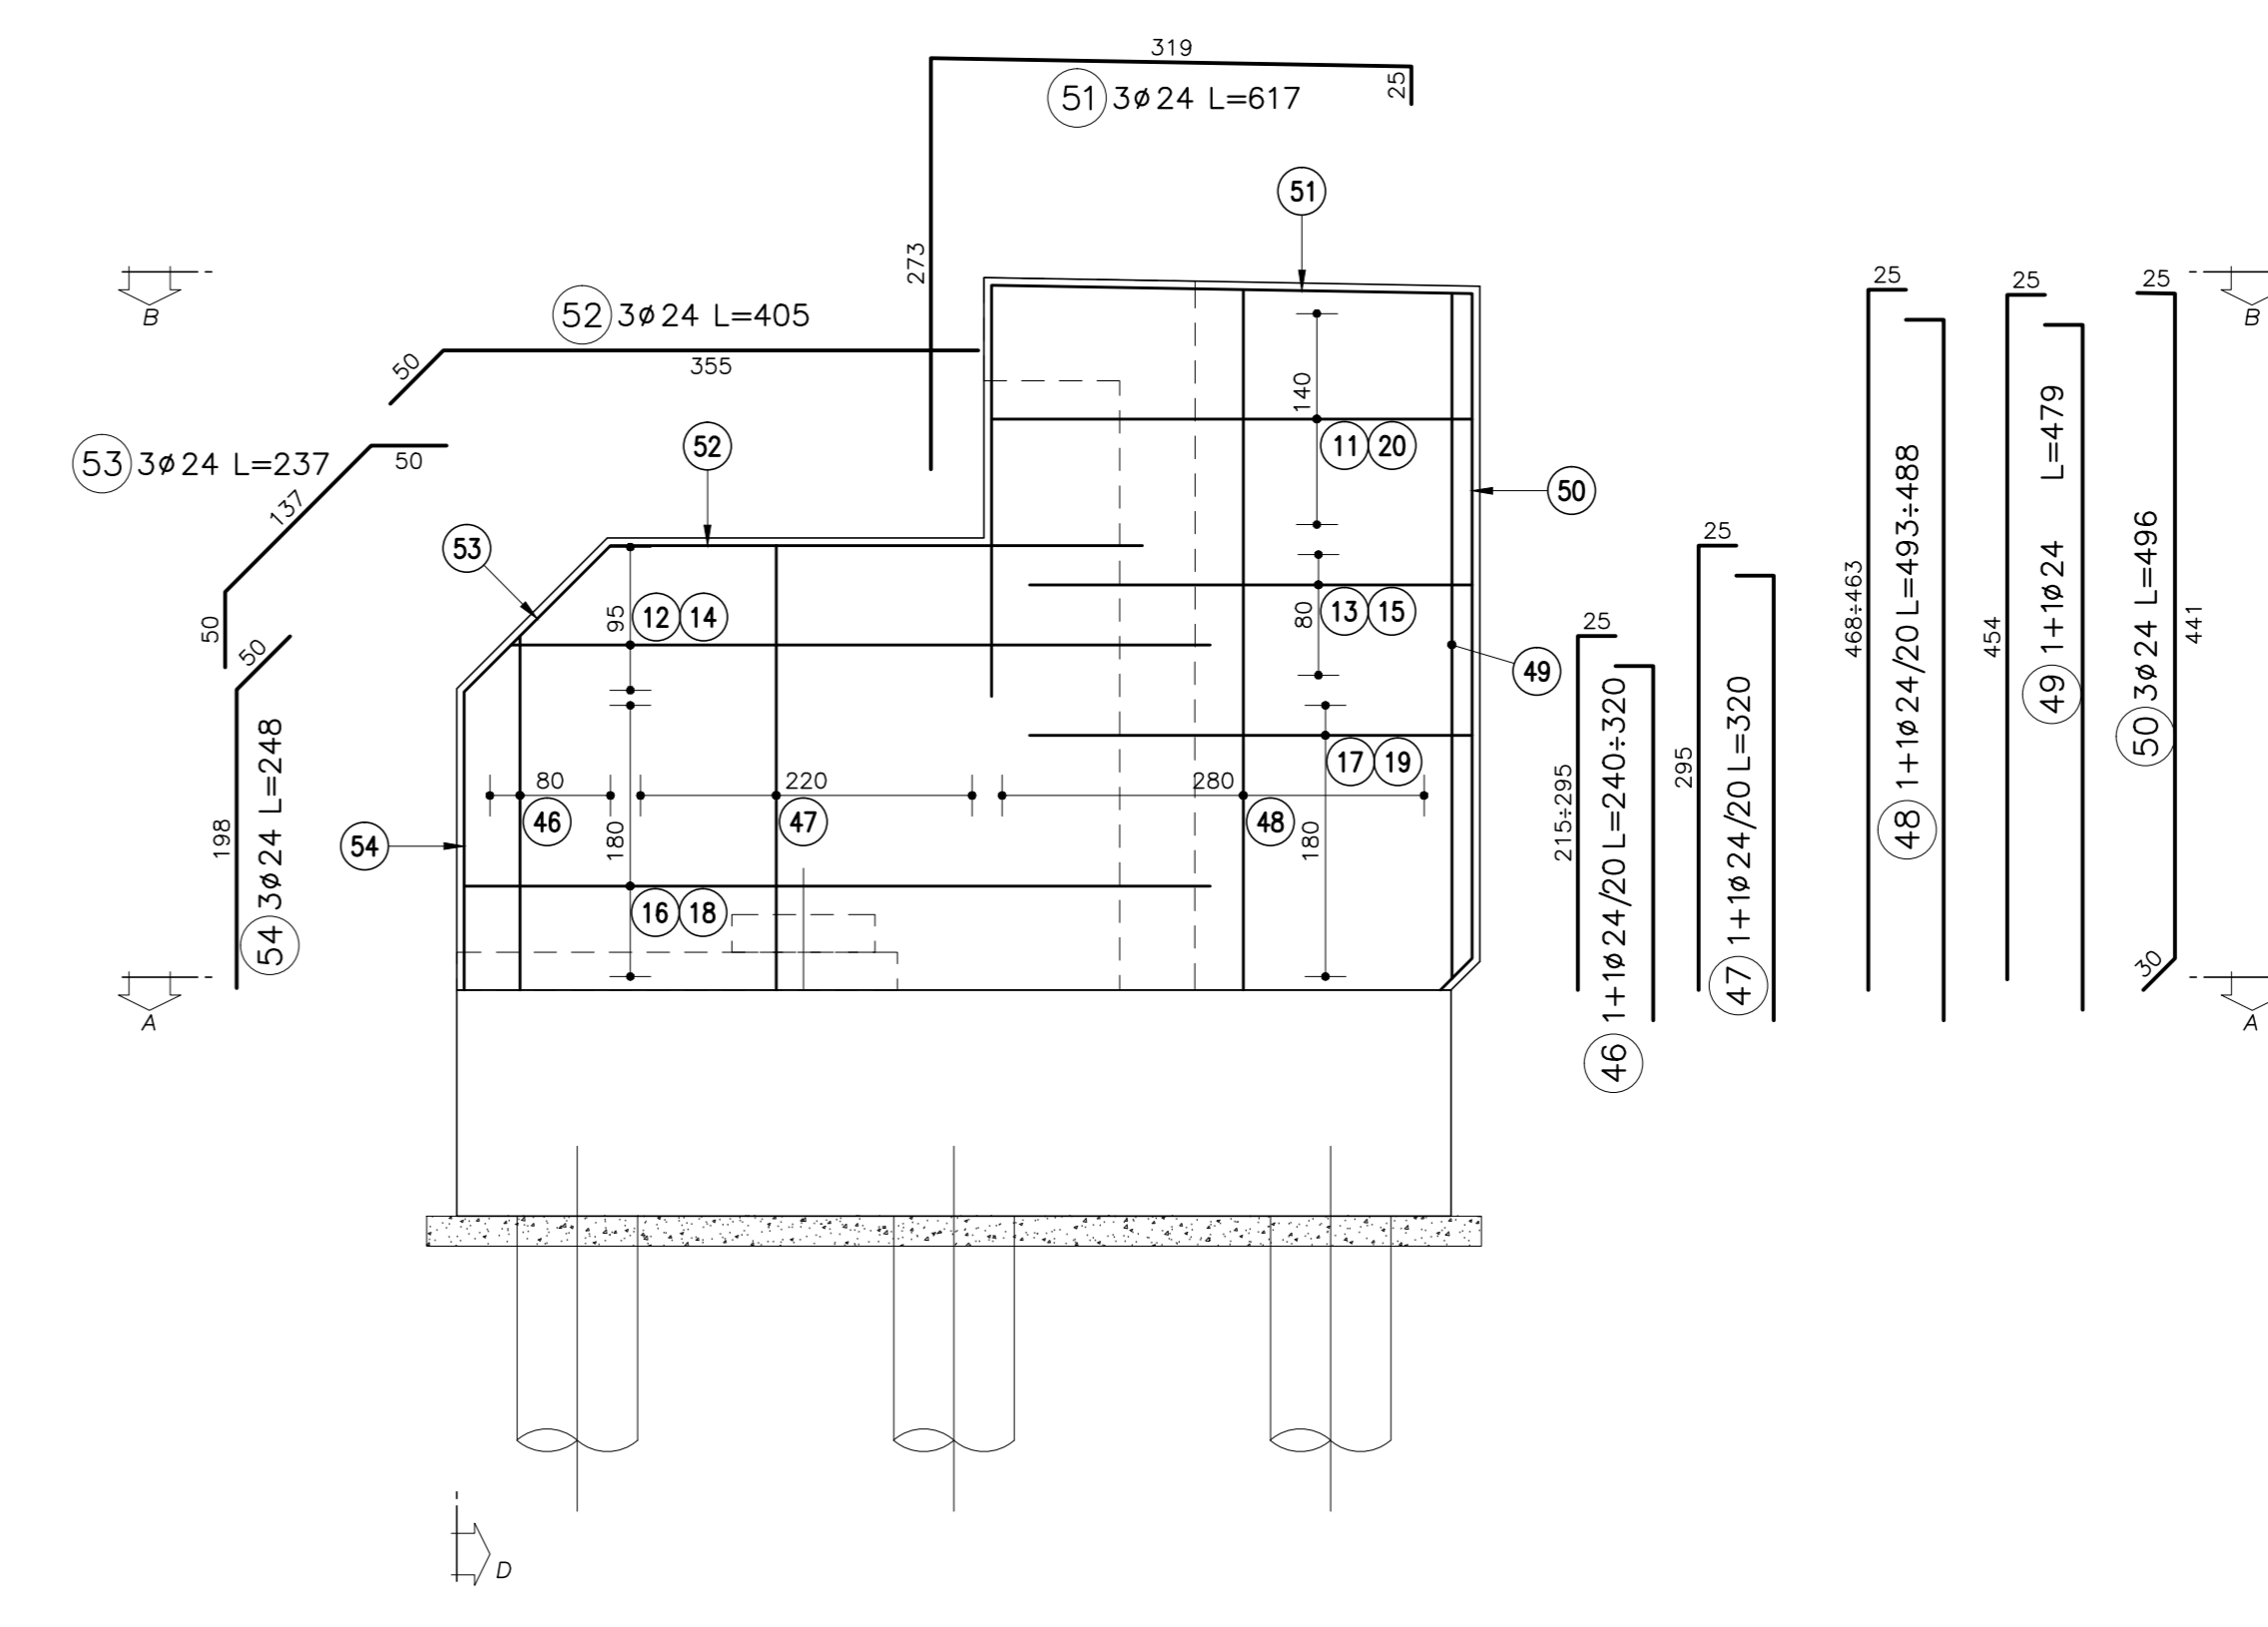

TUNNEL EURALPIN LYON TURIN **SITAF S.p.A.**

NUOVA LINEA TORINO LIONE - NOUVELLE LIGNE LYON TURIN
PARTE COMUNE ITALO-FRANCESE - PARTIE COMMUNE FRANCO-ITALIENNE
SEZIONE TRANSFRONTALIERA PARTE IN TERRITORIO ITALIANO
SECTION TRANSFRONTALIERE PARTIE EN TERRITOIRE ITALIEN

LOTTO COSTRUTTIVO 1/LOT DE CONSTRUCTION 1
CANTIERE OPERATIVO 04C/CANTIERE DE CONSTRUCTION 04C
SVINGOLO DI CHIOMONTE IN FASE DI CANTIERE -
ECHANGEUR DE CHIOMONTE DANS LA PHASE DE CHANTIER
PROGETTO ESECUTIVO - ETUDES D'EXECUTION
CUP C11J05000030001 - CIG 6823295927

OPERE D'ARTE
OPERE MAGGIORI
ALLARGAMENTO VIADOTTO CLAREA - DISCESA - SPALLA SP2 - ARMATURE (2/2)

Indice	Data	Descrizione	Modificatore	Autore	Verificatore	Approvatore
0	30/04/2017	Prima emissione		C. BELTRAMI	L. BARBERIS	F. DIAMBA
A	30/09/2017	Revisione e seguito commenti T.E.C.T.		C. BELTRAMI	L. BARBERIS	F. DIAMBA
B	29/06/2018	Modifica della proposta		F. PESCE	F. DIAMBA	L. BARBERIS

C 0 4 C C 1 6 1 6 6 N V 0 2 W 6 E A R O C 0 7 2 7 B

PROGETTAZIONE PRELIMINARE SPECIALISTICA
INTEGRAZIONE SPECIALISTICA
Autore: Ing. RICCARDO DIAMBA
Verificatore: Ing. F. DIAMBA
Approvatore: Ing. F. DIAMBA

PROGETTAZIONE DEFINITIVA
Autore: Ing. RICCARDO DIAMBA
Verificatore: Ing. F. DIAMBA
Approvatore: Ing. F. DIAMBA

SCALA / ECHELLE
1:50

TUNNEL EURALPIN LYON TURIN **SITAF S.p.A.**