Sezione A–A
Scala 1:50

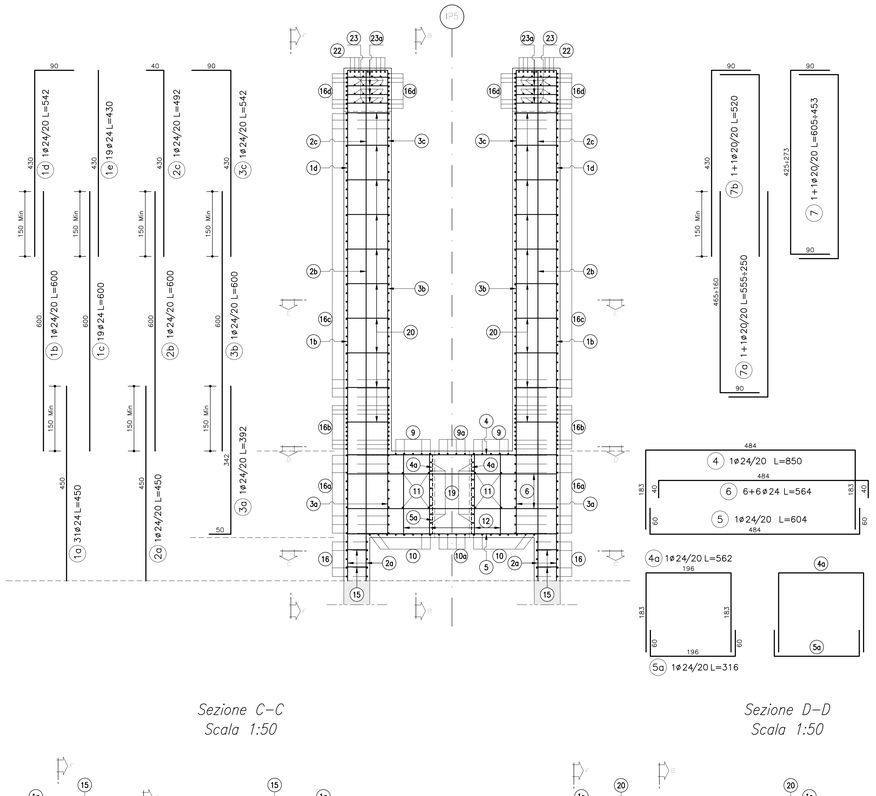

Sezione B–B
Scala 1:50

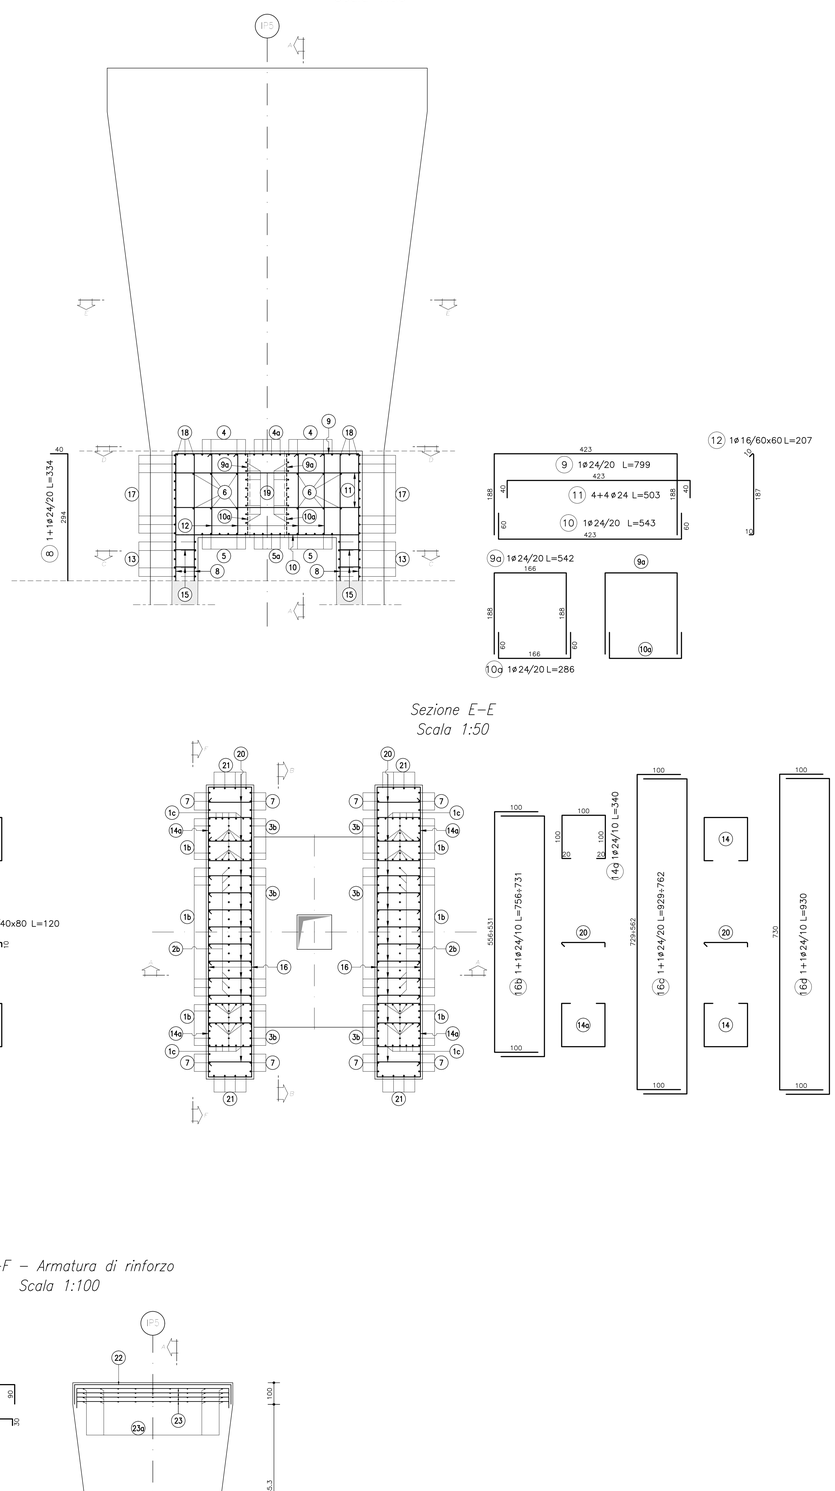

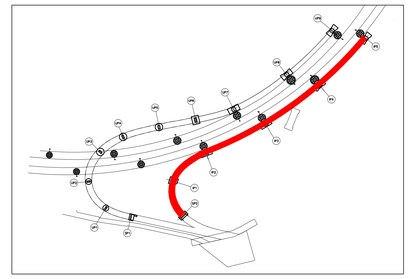

Sezione C–C
Scala 1:50

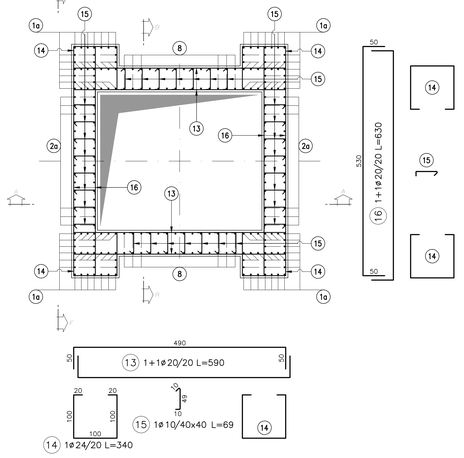

Sezione D–D
Scala 1:50

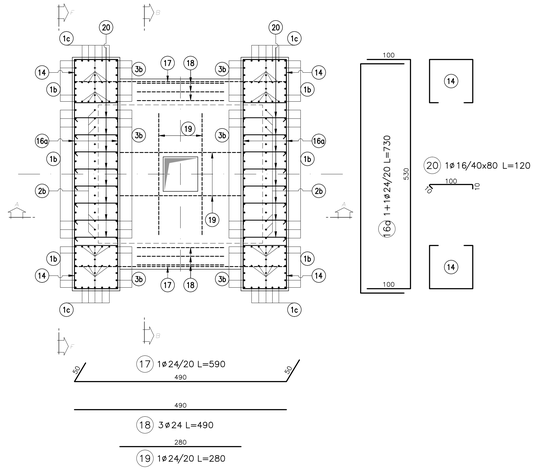

Sezione E–E
Scala 1:50

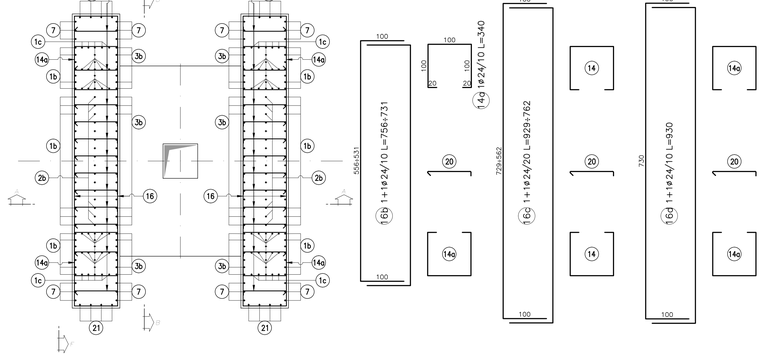

Vista F–F – Armatura orizzontale e verticale
Scala 1:100

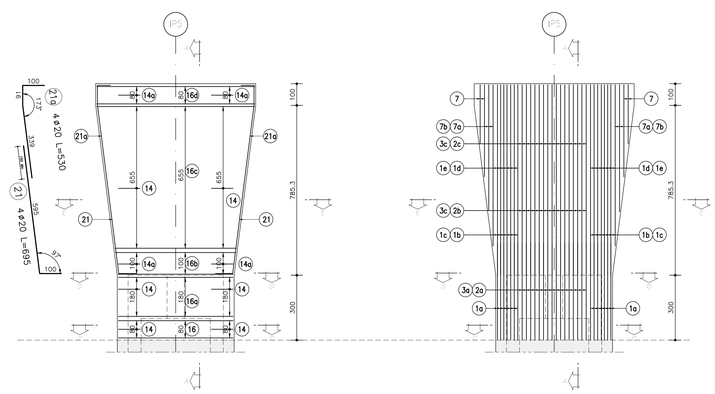

Vista F–F – Armatura di rinforzo
Scala 1:100

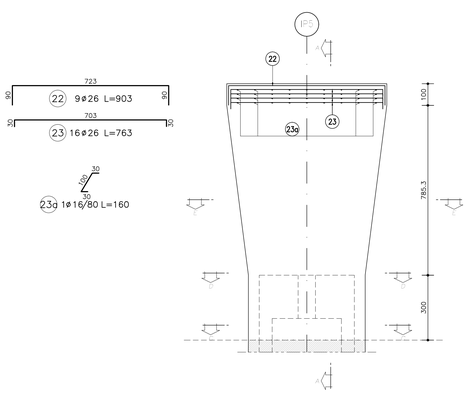

TUNNEL EURALPIN | LYON TURIN

SITAF S.p.A

NUOVA LINEA TORINO LIONE - NOUVELLE LIGNE LYON TURIN
PARTE COMUNE ITALO-FRANCESE - PARTIE COMMUNE FRANCO-ITALIENNE
SEZIONE TRANSFRONTALIERA PARTE IN TERRITORIO ITALIANO
SECTION TRANSFRONTALIERE PARTIE EN TERRITOIRE ITALIEN

LOTTO COSTRUTTIVO 1/LOT DE CONSTRUCTION 1
CANTIERE OPERATIVO 04C/CHANTIER DE CONSTRUCTION 04C
SVINCOLO DI CHIOMONTE IN FASE DI CANTIERE -
ECHANGEUR DE CHIOMONTE DANS LA PHASE DE CHANTIER
PROGETTO ESECUTIVO - ETUDES D'EXECUTION
CUP C11J05000030001 - CIG 6823295927

OPERE D'ARTE

OPERE D'ARTE MAGGIORI

ALLARGAMENTO VIADOTTO CLAREA - DISCESA - PULVINO IP5 - ARMATURA

Indice	Data / Date	Modifications / Modifiche	Etabli par / Concepito da	Vérifié par / Controllato da	Autorisé par / Autorizzato da
0	30/04/2017	Prima emissione Première diffusion	C.BELTRAMI ( )	L.BARBERIS (MUSINET ENG.)	F.D'AMBRA (MUSINET ENG.)
A	30/09/2017	Revisione a seguito commenti TELT Révision suite aux commentaires TELT	C.BELTRAMI ( )	L.BARBERIS (MUSINET ENG.)	F.D'AMBRA (MUSINET ENG.)
B	29/06/2018	Modifica titolo progetto Modifications titre du project	P.LESCE (MUSINET ENG.)	P.D'ALOISIO (MUSINET ENG.)	L.BARBERIS (MUSINET ENG.)

Cod. Unità Funz. / Unité fonct.	Lotto/Lot	Contratto/Contrat	Gestione/Gestion	Tipo Progetto / Type de projet	Fase / Phase
C 0 4 C C 1 6 1 6 6	N	V 0 2		W	6

Progr. / Progr.	Tipo documento / Type de document	Oggetto / Objet	Numero documento / Numéro de document	Indice / Index
E A R O C	0 7 3 1			B

INTEGRAZIONE PRESTAZIONI SPECIALISTICHE/
INTEGRATION SPECIALISTE
Dott. Ing. Piero D'ALOISIO
Albo di Torino
N° 5193 S

SCALA / ÉCHELLE
1:100

IL PROGETTISTA/LE DESIGNER
Dott. Arch. Corrado GIOVANNETTI
Albo di Torino
N° 2736

L'APPALTATORE/L'ENTREPRENEUR

IL DIRETTORE DEI LAVORI/LE MAÎTRE D'ŒUVRE

TUNNEL EURALPIN | LYON TURIN
Via F. van Gogh Technolis - Bâtiment Novalpin 1
13 rue Maurice Moissonnier - BP 100 - 73375 Le Bourget du Lac Cedex - France
Tel. +33 / 0 - 479 68 36 00 - Fax. +33 / 0 - 479 68 36 10
RCS Chambéry 519 896 844 - TVA FR 72519896844

SITAF S.p.A.
SITAF Spa - S.S. Del Gallia, 2 - 10059 Susa (TO) Italia
Tel. +39 / 0 - 1 22 62 91 11 - Fax. +39 / 0 - 1 22 62 91 74
Società soggetta a direzione e coordinamento ANAS S.p.A.
Proprietà SITAF Tous droits réservés - Proprietà SITAF S.p.A. - tutti i diritti riservati

C000 FILE: NVR02 W 6 A4R OC 0731 B