


Botolo di ispezione galle e scala metallica  
vedi elaborati 1042\_C\_1616A\_N002\_0\_0\_F\_PC\_00\_0303  
1042\_C\_1616A\_N002\_0\_0\_F\_PC\_00\_0306

NOTE:  
-Per opere provvisorie e scavi per esecuzione fondazioni vedere nel capitolo "OPERE D'ARTE MINORI"  
-Per tracciamento planimetrico e posizionamento nuove fondazioni-fondazioni esistenti vedere "PIANTA FONDAZIONI"

PIANTA CHIAVE

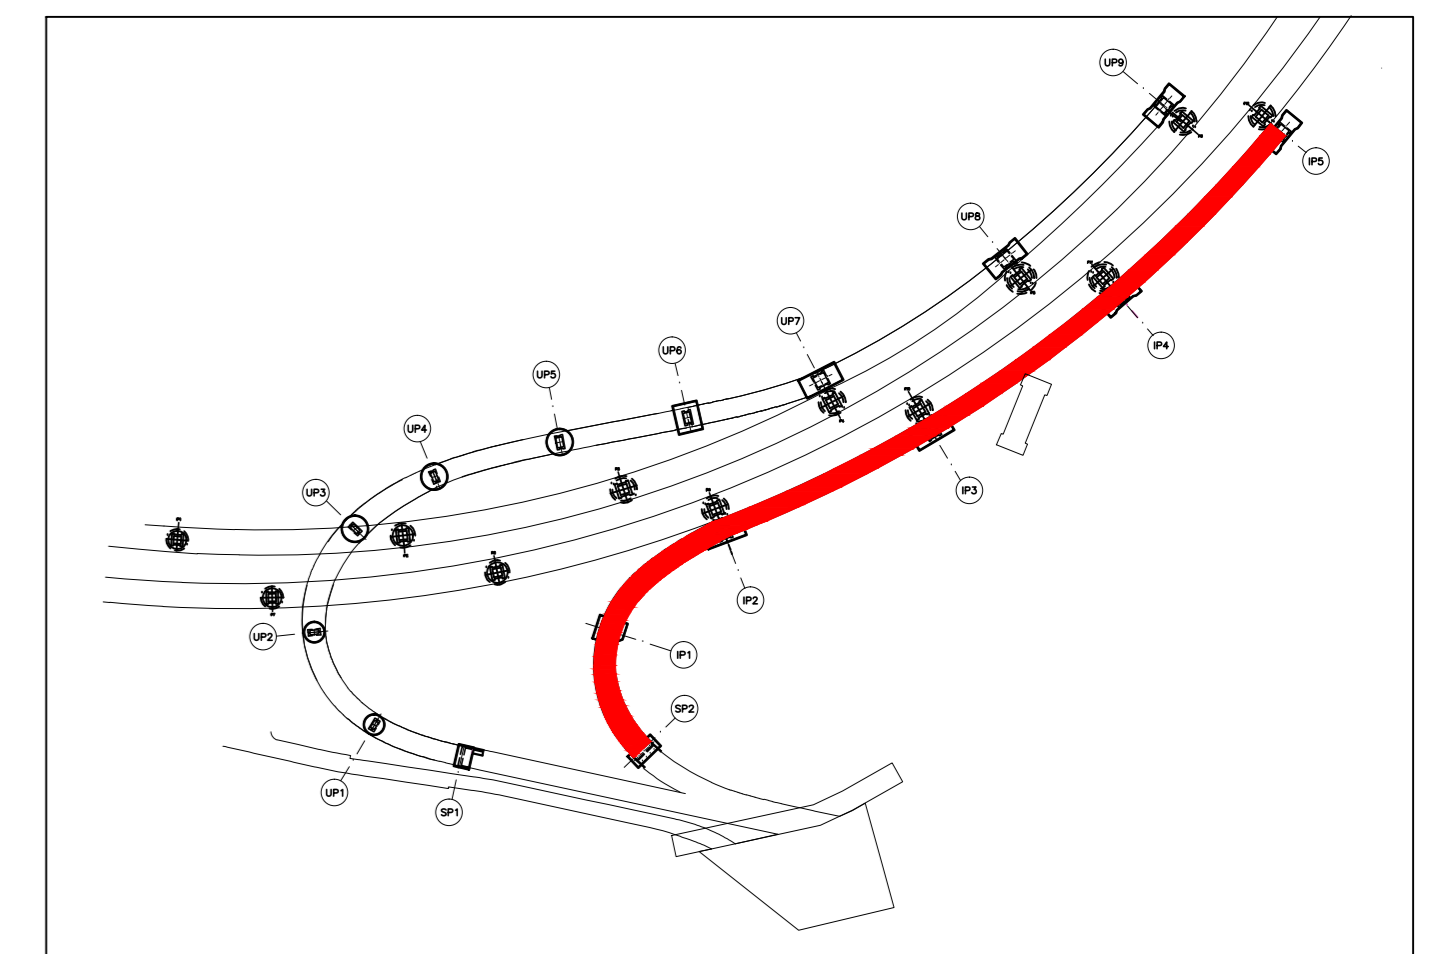

<p><b>NUOVA LINEA TORINO LIONE - NOUVELLE LIGNE LYON TURIN</b>  <b>PARTE COMUNE ITALO-FRANCESE - PARTIE COMMUNE FRANCO-ITALIENNE</b>  <b>SECTION TRANSFRONTALIERE PARTIE IN TERRITOIRIO ITALIANO</b>  <b>SECTION TRANSFRONTALIERE PARTIE EN TERRITOIRE ITALIEN</b></p> <p><b>LOTTO COSTRUTTIVO 1/LOT DE CONSTRUCTION 1</b>  <b>CANTIERE OPERATIVO 04C/CHANTIER DE CONSTRUCTION 04C</b>  <b>SVINCOLO DI CHIOMONTE IN FASE DI CANTIERE -</b>  <b>ECHANGEUR DE CHIOMONTE DANS LA PHASE DE CHANTIER</b>  <b>PROGETTO ESECUTIVO - ETUDES D'EXECUTION</b>  <b>CUP C11J05000030001 - CIG 6823295927</b></p> <p><b>OPERE D'ARTE</b>  <b>OPERE D'ARTE MAGGIORI</b>  <b>ALLARGAMENTO VIADOTTO CLAREA - DISCESA - PILA IP2 - CARPENTERIA</b></p>					
Indice	Data / Date	Modificata / Modified	Disegnata / Drawn by	Verificata / Checked by	Autore per l'Archivio / Author for the Archive
0	30/04/2017	Prima emissione Primo iter di lavoro	C. BELTRAMI (1)	L. BARBERIS (MUSNET ENG.)	F. D'AMBRA (MUSNET ENG.)
A	30/05/2017	Revisione in seguito commenti TEC Revisione delle note di cantiere T.S.T.	C. BELTRAMI (1)	L. BARBERIS (MUSNET ENG.)	F. D'AMBRA (MUSNET ENG.)
B	20/06/2018	Modifica della proposta Modificazioni alla proposta	F. ESCOFFIER (MUSNET ENG.)	F. DANZON (MUSNET ENG.)	L. BARBERIS (MUSNET ENG.)

**C 0 4 C 1 6 1 6 6 N V 0 2 W 6** **E C A O C 0 7 0 9 B**

**INTAGLIO IN QUADRO SPECIFICATIVO**  
**PROIEZIONE SPECIFICATIVE**  
 Del Ing. Paolo GILIO  
 N° 378 S

**SCALE / ECHELLE**  
 1:100 - 1:50

**IL PROGETTISTA DESIGNER**  
 Del Arch. Gianni GIOVANNETTI  
 N° 378 S

**L'APPALTA TORRE / ENTREPRENEUR**

**IL DIRETTORE DEI LAVORI / MAÎTRE D'ŒUVRE**