Prospetto "A"
Scala 1:100

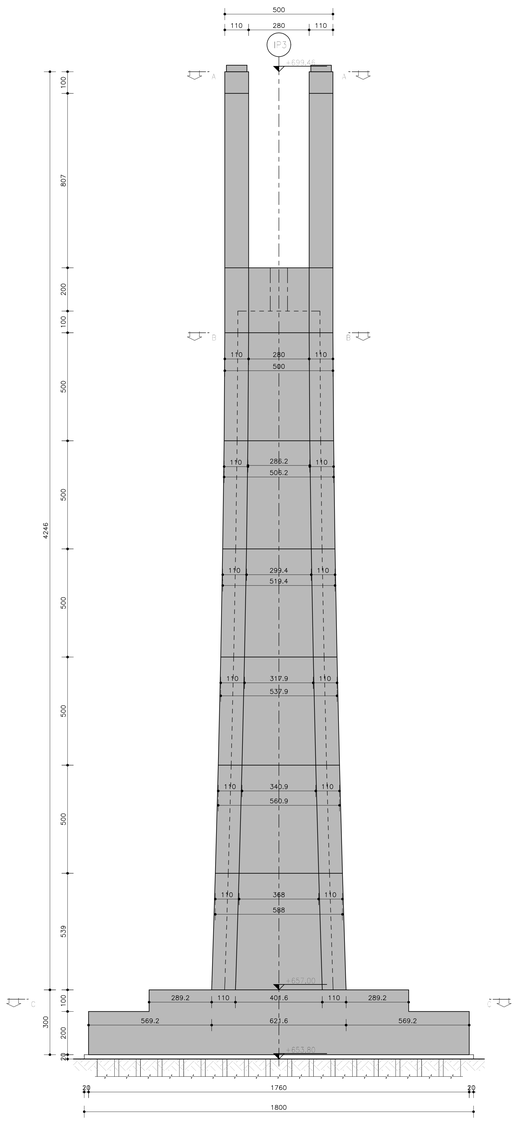

Prospetto "B"
Scala 1:100

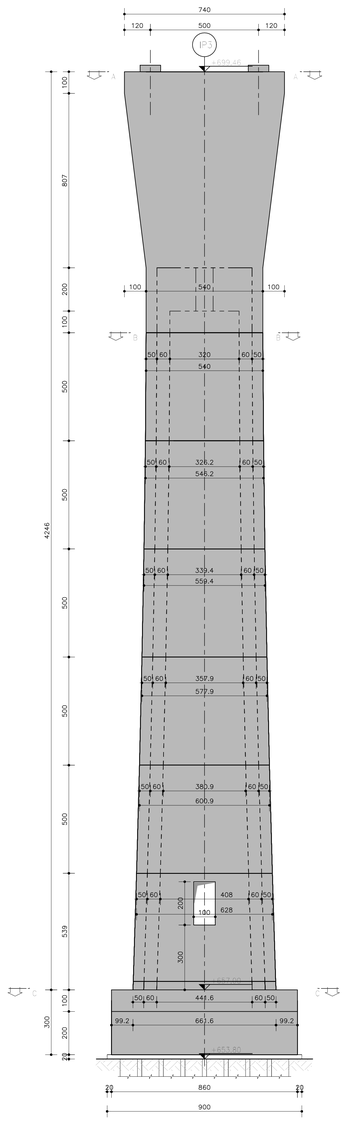

Sezione "A–A"
Scala 1:50

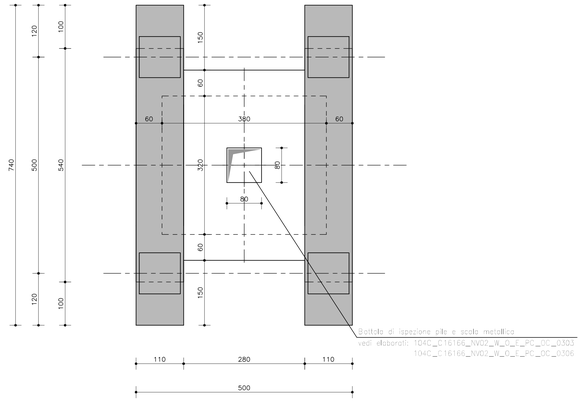

Sezione "B–B"
Scala 1:50

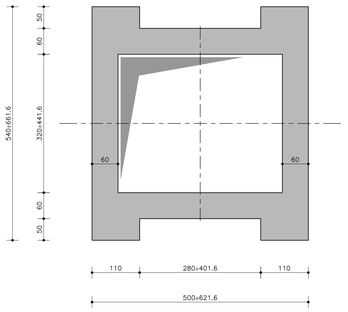

Sezione "C–C"
Scala 1:50

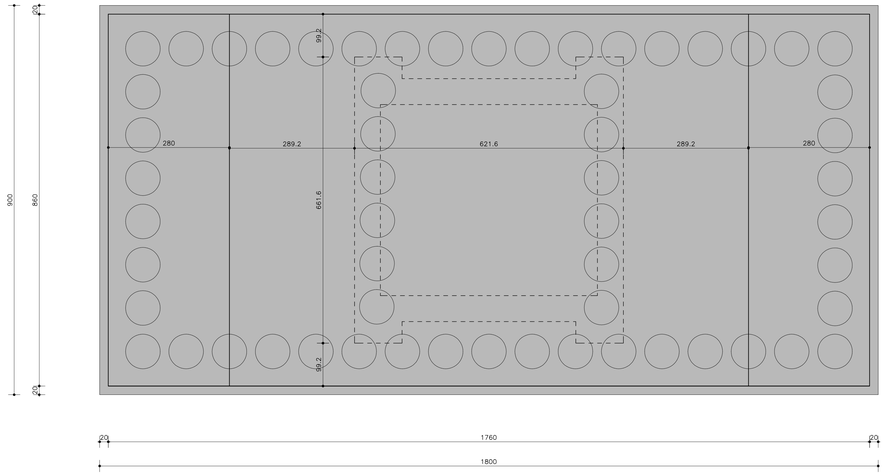

NOTE:

–Per opere provvisionali e scavi per esecuzione fondazioni vedere nel capitolo "OPERE D'ARTE MINORI"
–Per tracciamento planimetrico e posizionamento nuove fondazioni–fondazioni esistenti vedere "PIANTA FONDAZIONI"
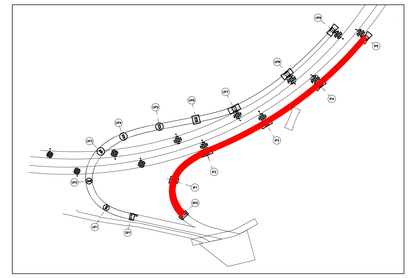
PIANTA CHIAVE