


NOTE:

- Per opere provvisorie e scavi per esecuzione fondazioni vedere nel capitolo "OPERE D'ARTE MINORI"
- Per tracciamento planimetrico e posizionamento nuove fondazioni-fondazioni esistenti vedere "PIANTA FONDAZIONI"

PIANTA CHIAVE

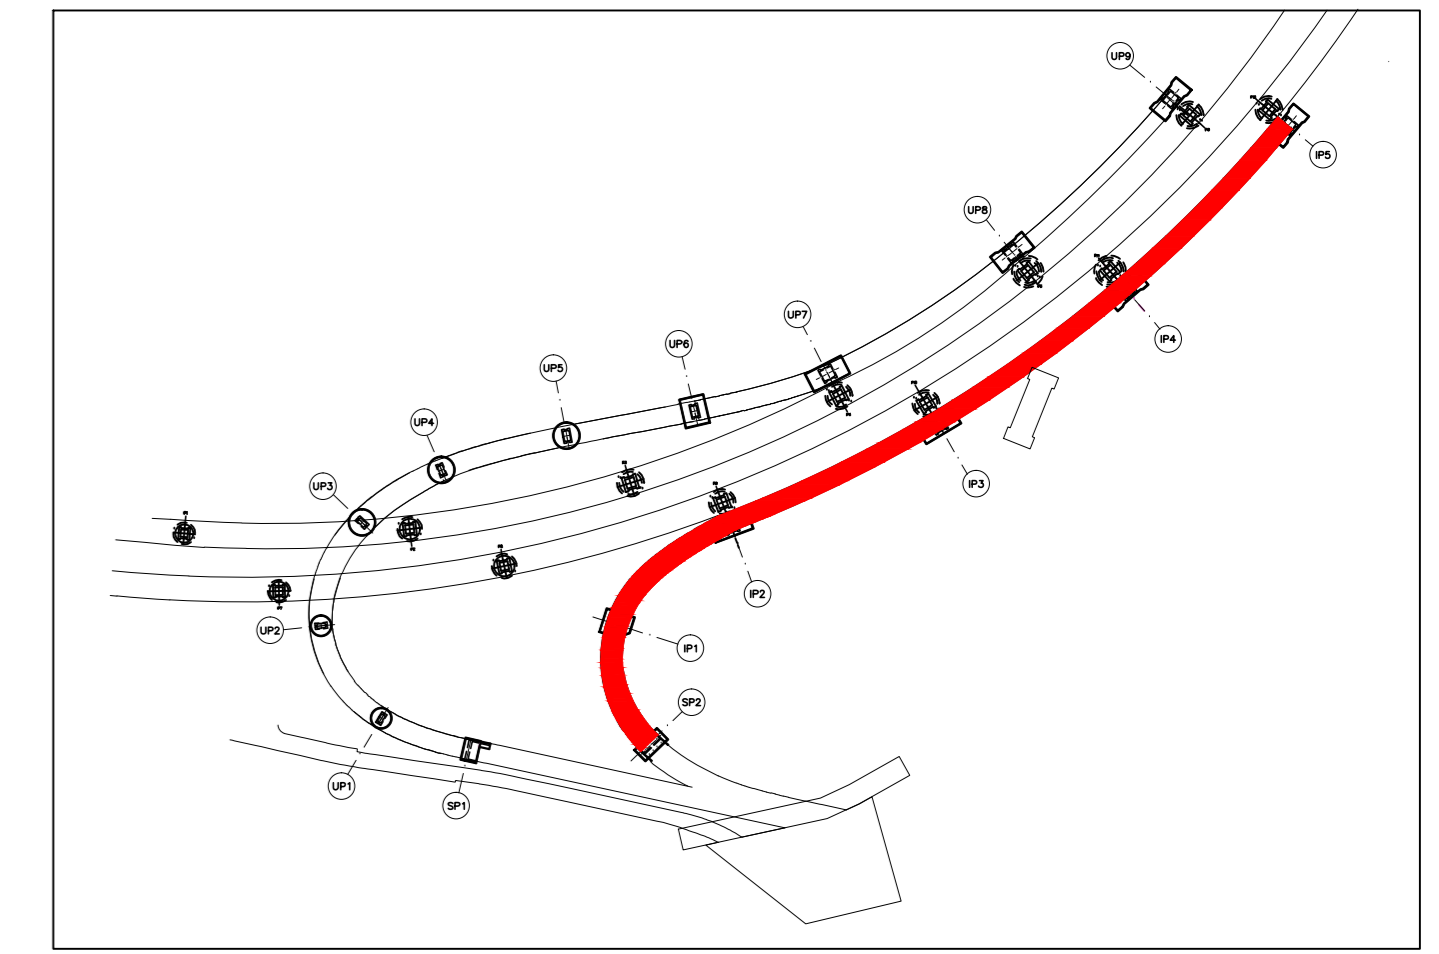

TUNNEL EURALPIN LYON TURIN

NUOVA LINEA TORINO LIONE - NOUVELLE LIGNE LYON TURIN
PARTIE COMUNE ITALO-FRANCOISE - PARTIE COMMUNE FRANCO-ITALIENNE
SEZIONE TRANSFRONTALIERA PARTE IN TERRITOIRIO ITALIANO
SECTION TRANSFRONTALIERE PARTIE EN TERRITOIRE ITALIEN

LOTTO COSTRUTTIVO 1/LOT DE CONSTRUCTION 1
CANTIERE OPERATIVO 04C/CANTIER DE CONSTRUCTION 04C
SVINCOLO DI CHIOMONTE IN FASE DI CANTIERE -
ECHANGEUR DE CHIOMONTE DANS LA PHASE DE CHANTIER
PROGETTO ESECUTIVO - ETUDES D'EXECUTION
CUP C11J05000030001 - CIG 6823295927

OPERE D'ARTE
OPERE D'ARTE MAGGIORI
ALLARGAMENTO VIADOTTO CLAREA - DISCESA - PILA IP4 - CARPENTERIA

Idolo	Data / Data	Modificatore / Modificateur	Disegnato / Dessiné da	Verificato / Vérifié da	Autore per l'Autore / de
0	30/04/2017	Primo avvio Primo disegno	C. BELTRAMI (I)	L. BARBERIS (INGENIER ENGI)	F. DIAMBA (INGENIER ENGI)
A	30/05/2017	Revisione a seguito commento TCEI Revisione alla versione TCEI	C. BELTRAMI (I)	L. BARBERIS (INGENIER ENGI)	F. DIAMBA (INGENIER ENGI)
B	20/06/2018	Modifica del progetto Modificatore del progetto	F. ESCOFFIER (INGENIER ENGI)	F. DIAMBA (INGENIER ENGI)	L. BARBERIS (INGENIER ENGI)

C 0 4 C C 1 6 1 6 6 N V 0 2 W 6 **E C A O C 0 7 1 1 B**

INTERNO / INTERIEUR: 1:100 / 1:50

PROGETTO / PROJET: 1:100 / 1:50

PROGETTISTA / DESIGNER: **INSIT** - Ing. Paolo Galasso - N° 3745 S

LAVORAZI / TRAVAUX: **INSIT** - Ing. Paolo Galasso - N° 3745 S

DIREZIONE DEI LAVORI / DIRECTION DES TRAVAUX: **INSIT** - Ing. Paolo Galasso - N° 3745 S