


NOTE:  
- Per tracciamento planimetrico vedere "PIANTA FONDAZIONI"  
- Per opere provvisorie e scavi per esecuzione fondazioni vedere nel capitolo "OPERE D'ARTE MINORI"

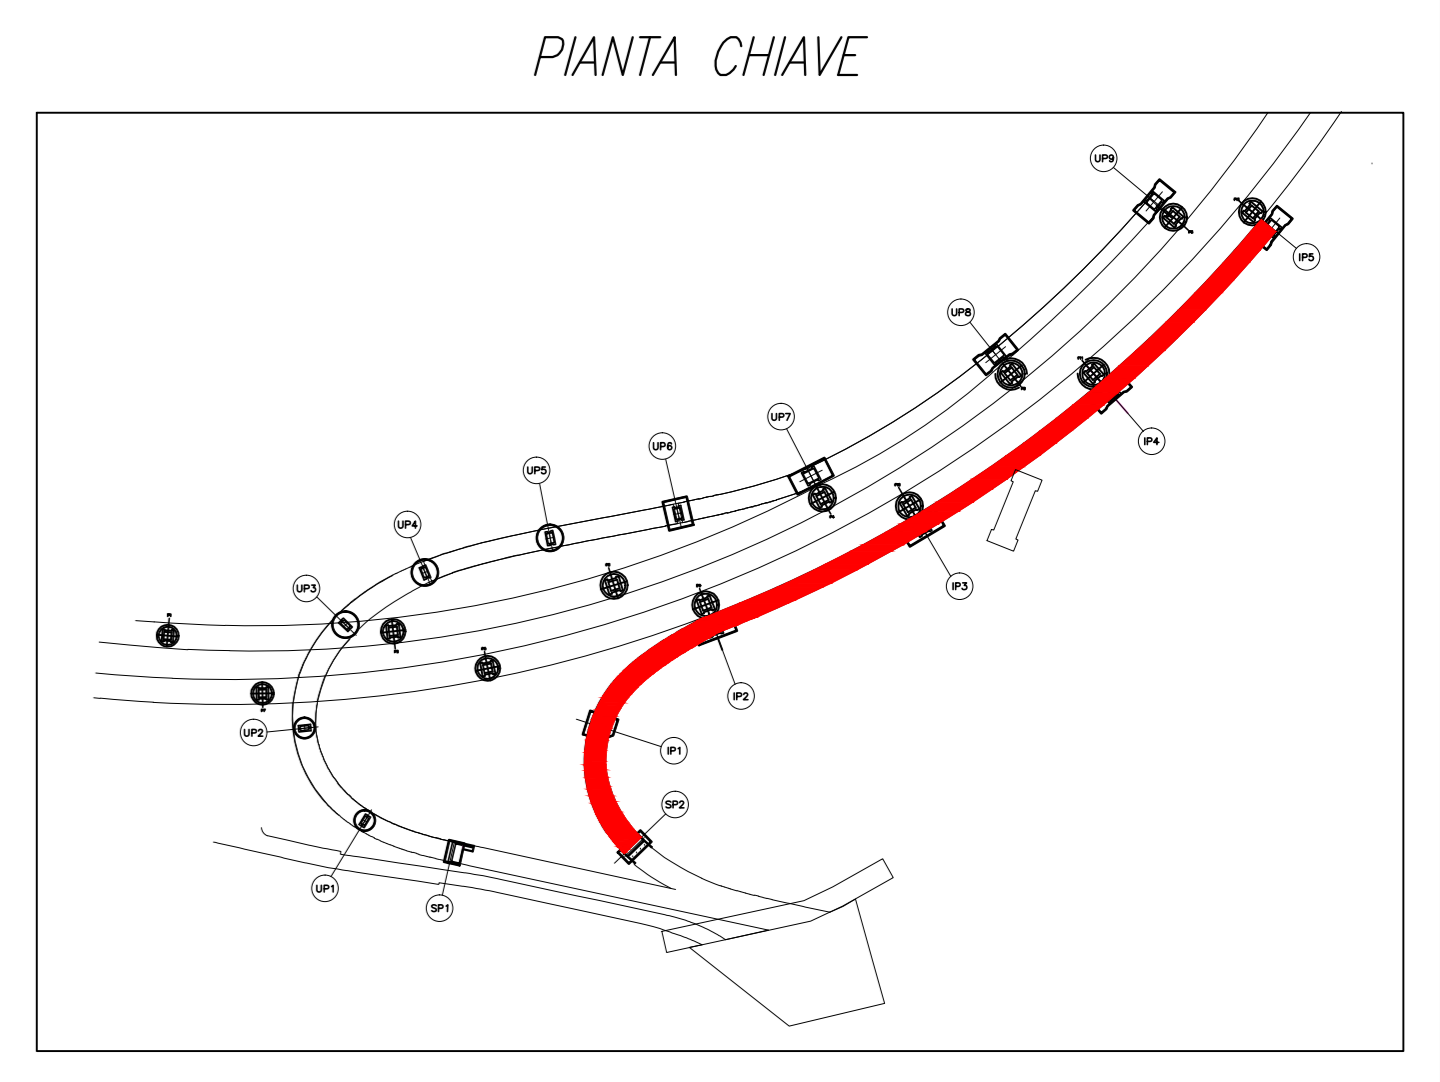

TUNNEL EURALPIN LYON TURIN

NUOVA LINEA TORINO LIONE - NOUVELLE LIGNE LYON TURIN  
PARTE COMUNE ITALO-FRANCESE - PARTIE COMMUNE FRANCO-ITALIENNE  
SEZIONE TRANSFRONTALIERA PARTE IN TERRITORIO ITALIANO  
SECTION TRANSFRONTALIERE PARTIE EN TERRITOIRE ITALIEN

LOTTO COSTRUTTIVO 1/LOT DE CONSTRUCTION 1  
CANTIERE OPERATIVO 04C/CANTIER DE CONSTRUCTION 04C  
SVINCOLO DI CHIOMONTE IN FASE DI CANTIERE -  
ECHANGEUR DE CHIOMONTE DANS LA PHASE DE CHANTIER  
PROGETTO ESECUTIVO - ETUDES D'EXECUTION  
CUP C11J05000030001 - CIG 6823295927

OPERE D'ARTE  
OPERE D'ARTE MAGGIORI - ALLARGAMENTO VIADOTTO CLAREA - DISCESA  
SPALLA SP2 - CARPENTERIA

Indice	Data / Data	Modificatore / Modifica	Elaborato per / Elaborato da	Verificato / Verificato da	Autore per / Autore da
0	30/04/2017	Primo avvio Primo avvio	C. BELTRAMI (I)	L. BARBERIS (MUSNET ENG)	F. DIAMBA (MUSNET ENG)
A	30/05/2017	Revisione in seguito commenti TEC Revisione in seguito commenti TEC	C. BELTRAMI (I)	L. BARBERIS (MUSNET ENG)	F. DIAMBA (MUSNET ENG)
B	02/05/2018	Approfondimento progettivo	F. ESCO (MUSNET ENG)	L. BARBERIS (MUSNET ENG)	F. DIAMBA (MUSNET ENG)
C	29/06/2018	Modifica in progetto Modifica in progetto	F. ESCO (MUSNET ENG)	F. DIAMBA (MUSNET ENG)	L. BARBERIS (MUSNET ENG)

C 0 4 C C 1 6 1 6 6 N V 0 2 W 6 E C A O C 0 7 1 1 3 C

INTENDIMENTO PRESSIONE SPECIALISTICA:  
PROIEZIONE SPECIALE

SCALA / ÉCHELLE  
1:50 - 1:25

IL PROGETTALE DESIGNER  
Dot. Ing. Paolo GALASSO  
N° 3145 S

L'APPALTAZIONE D'INTERPRETARE  
Dot. Arch. Carlo GIOVANNETTI  
N° 3724

IL DIRETTORE DEI LAVORI DA SVILUPPARE

TUNNEL EURALPIN LYON TURIN

SITAF S.p.A.

EUROPEAN UNION

DOC FILE: 7002.WE.CC.02.CP.02