
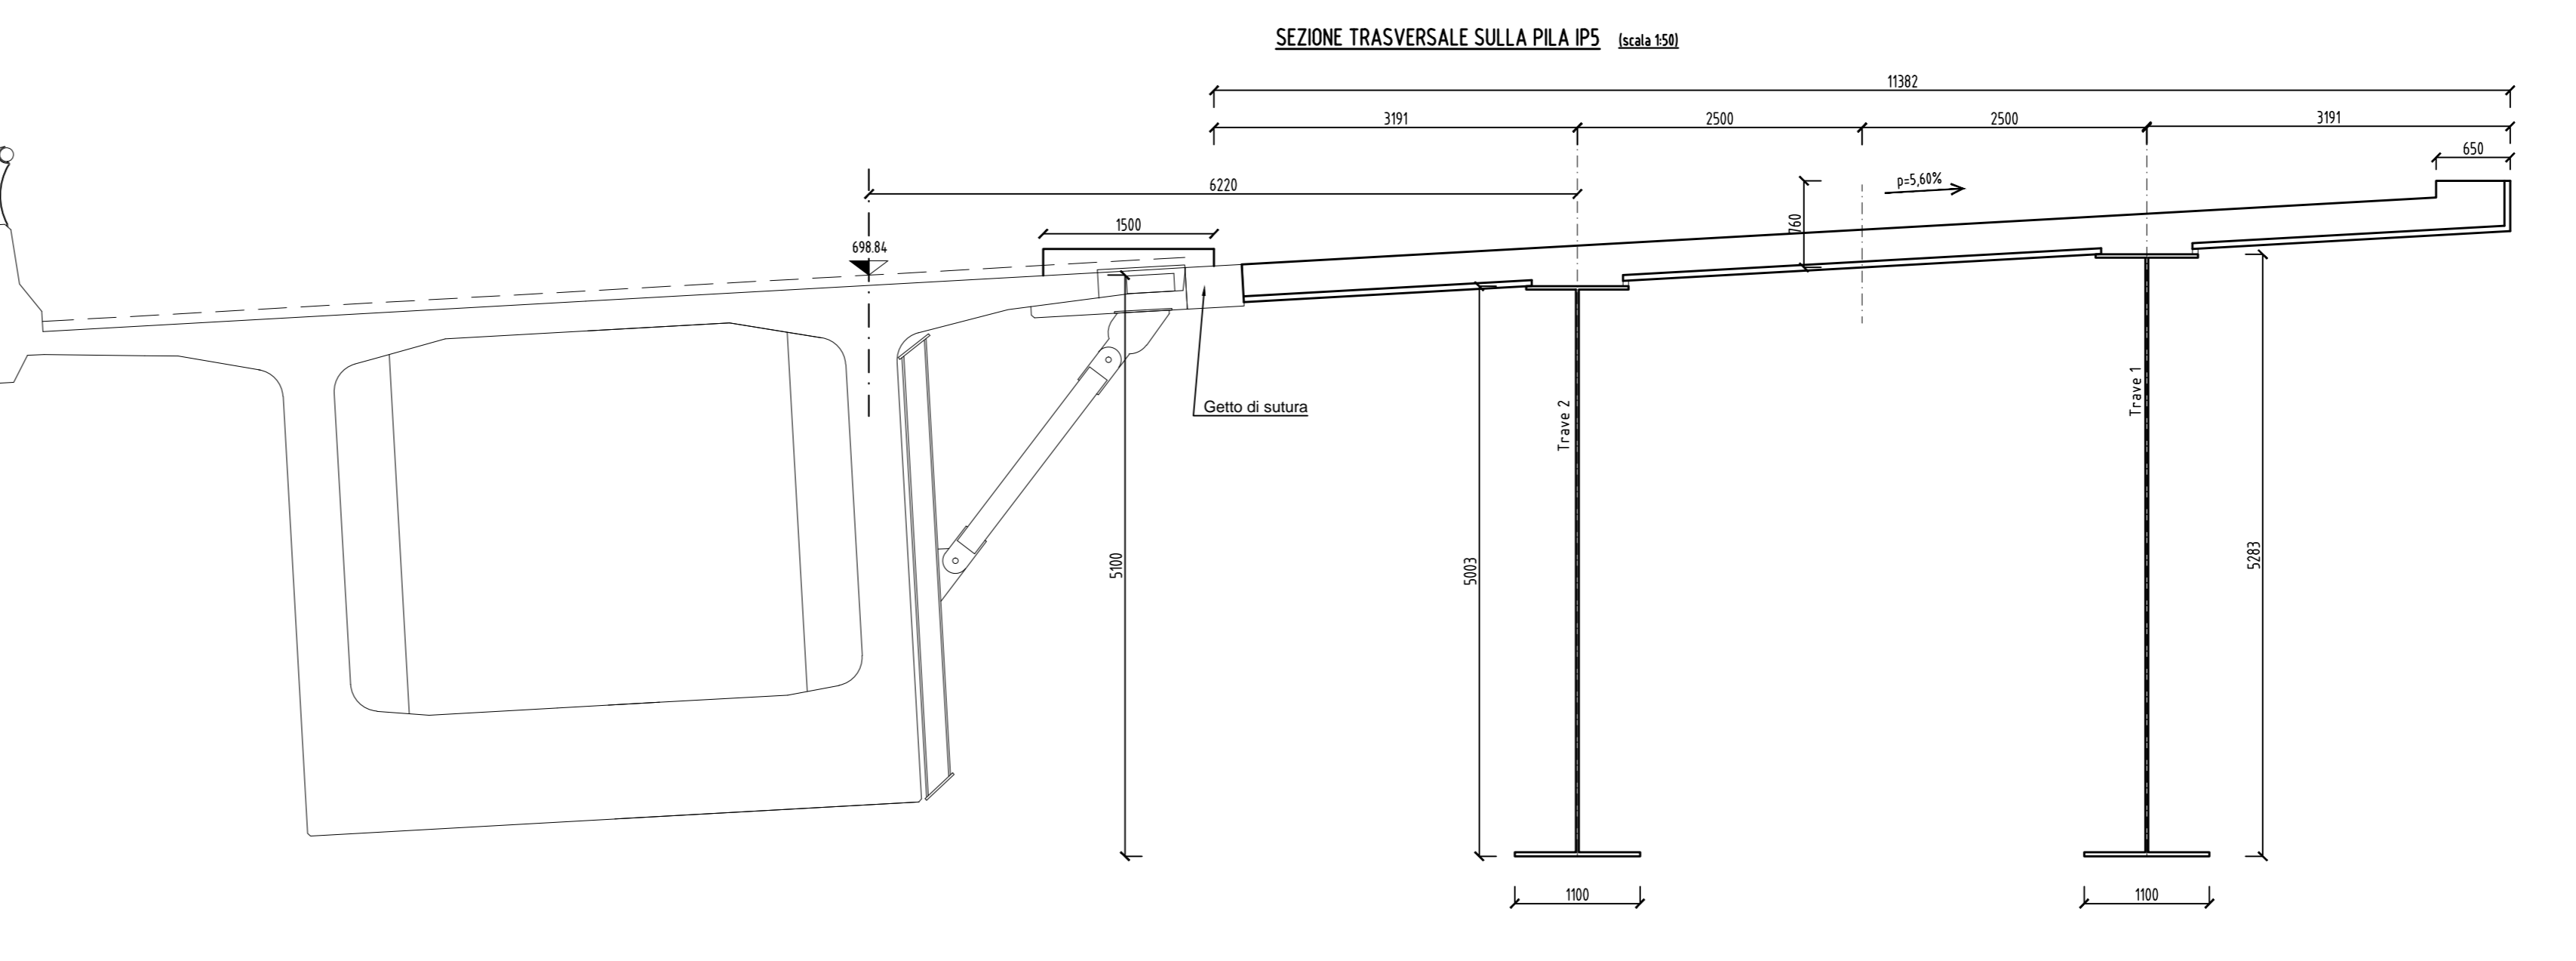
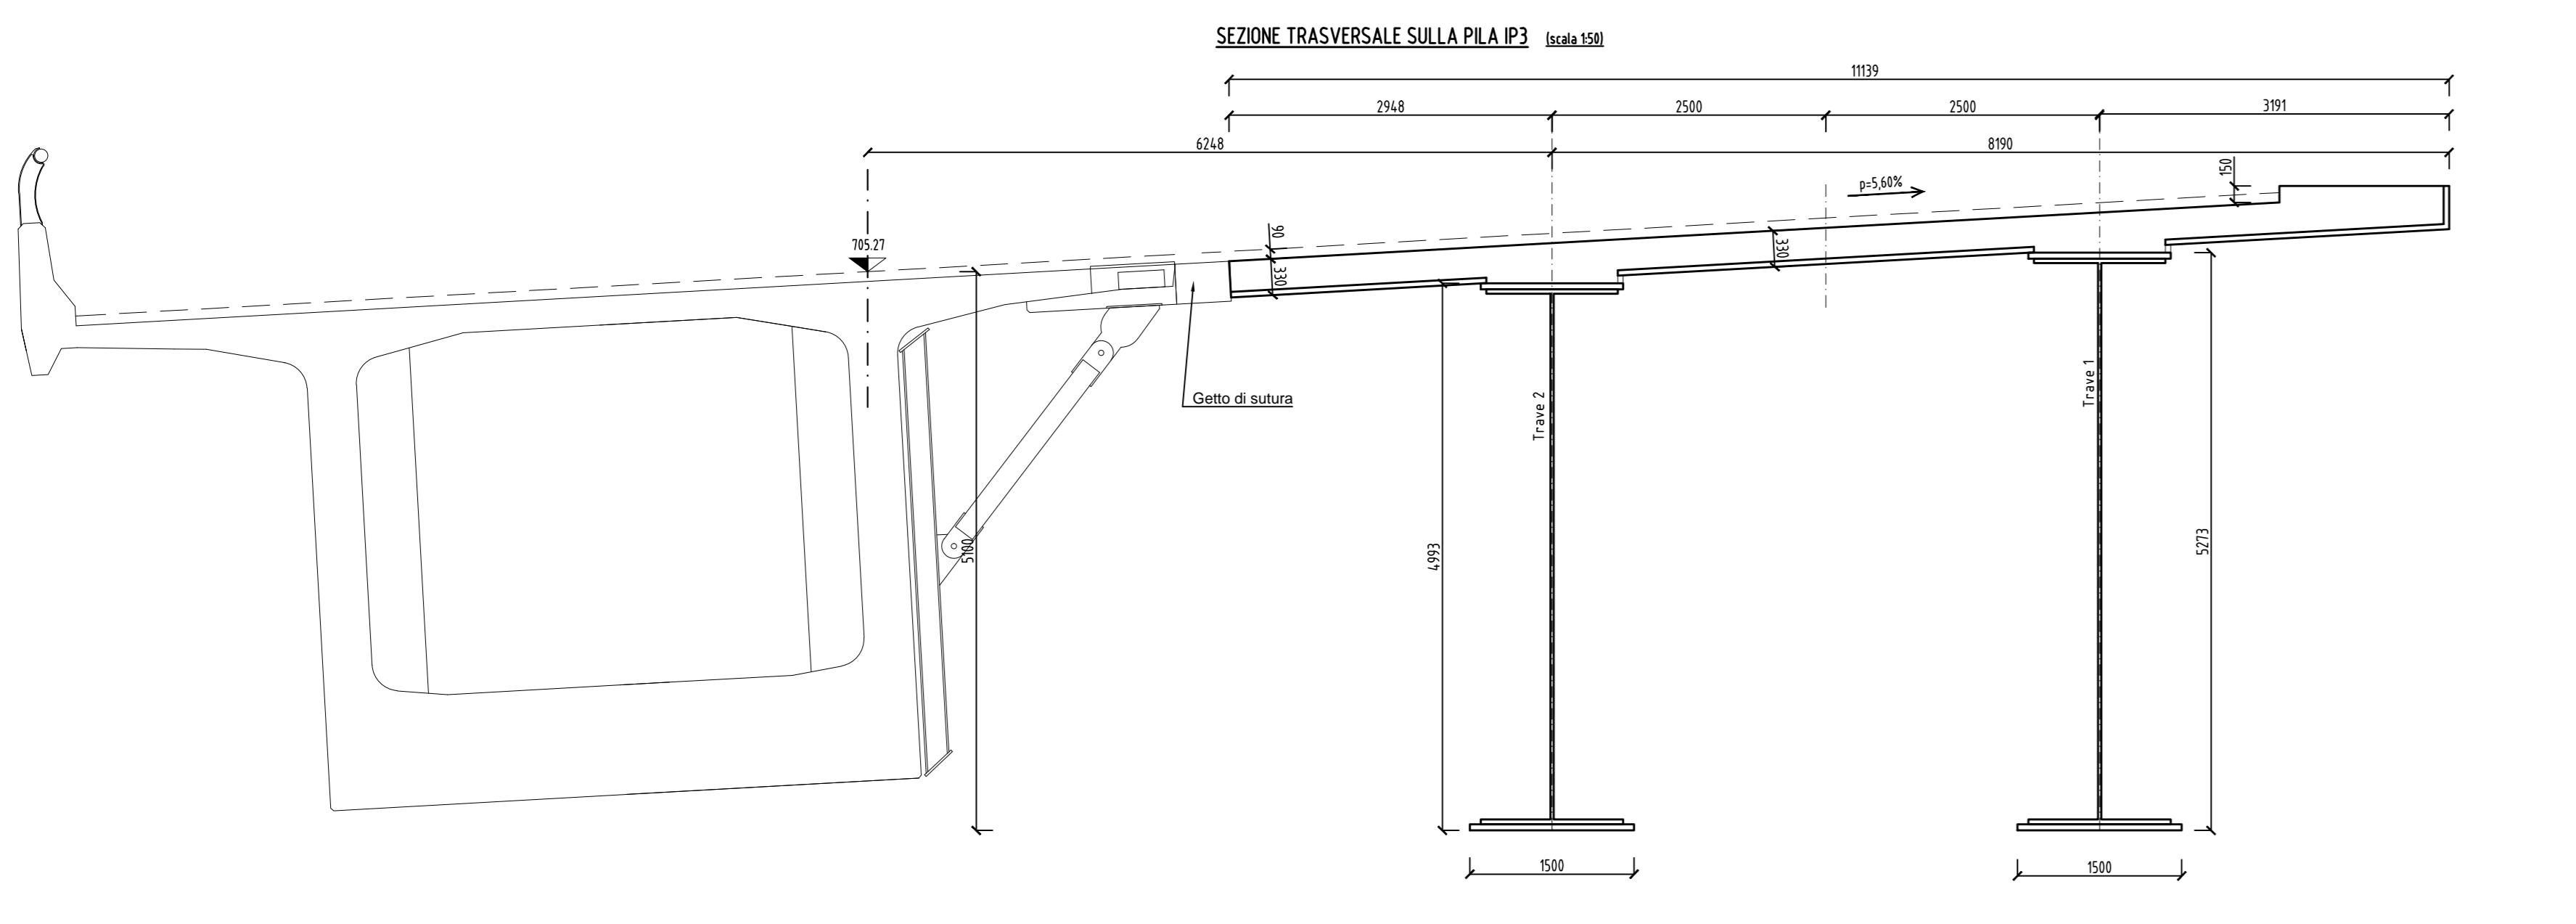
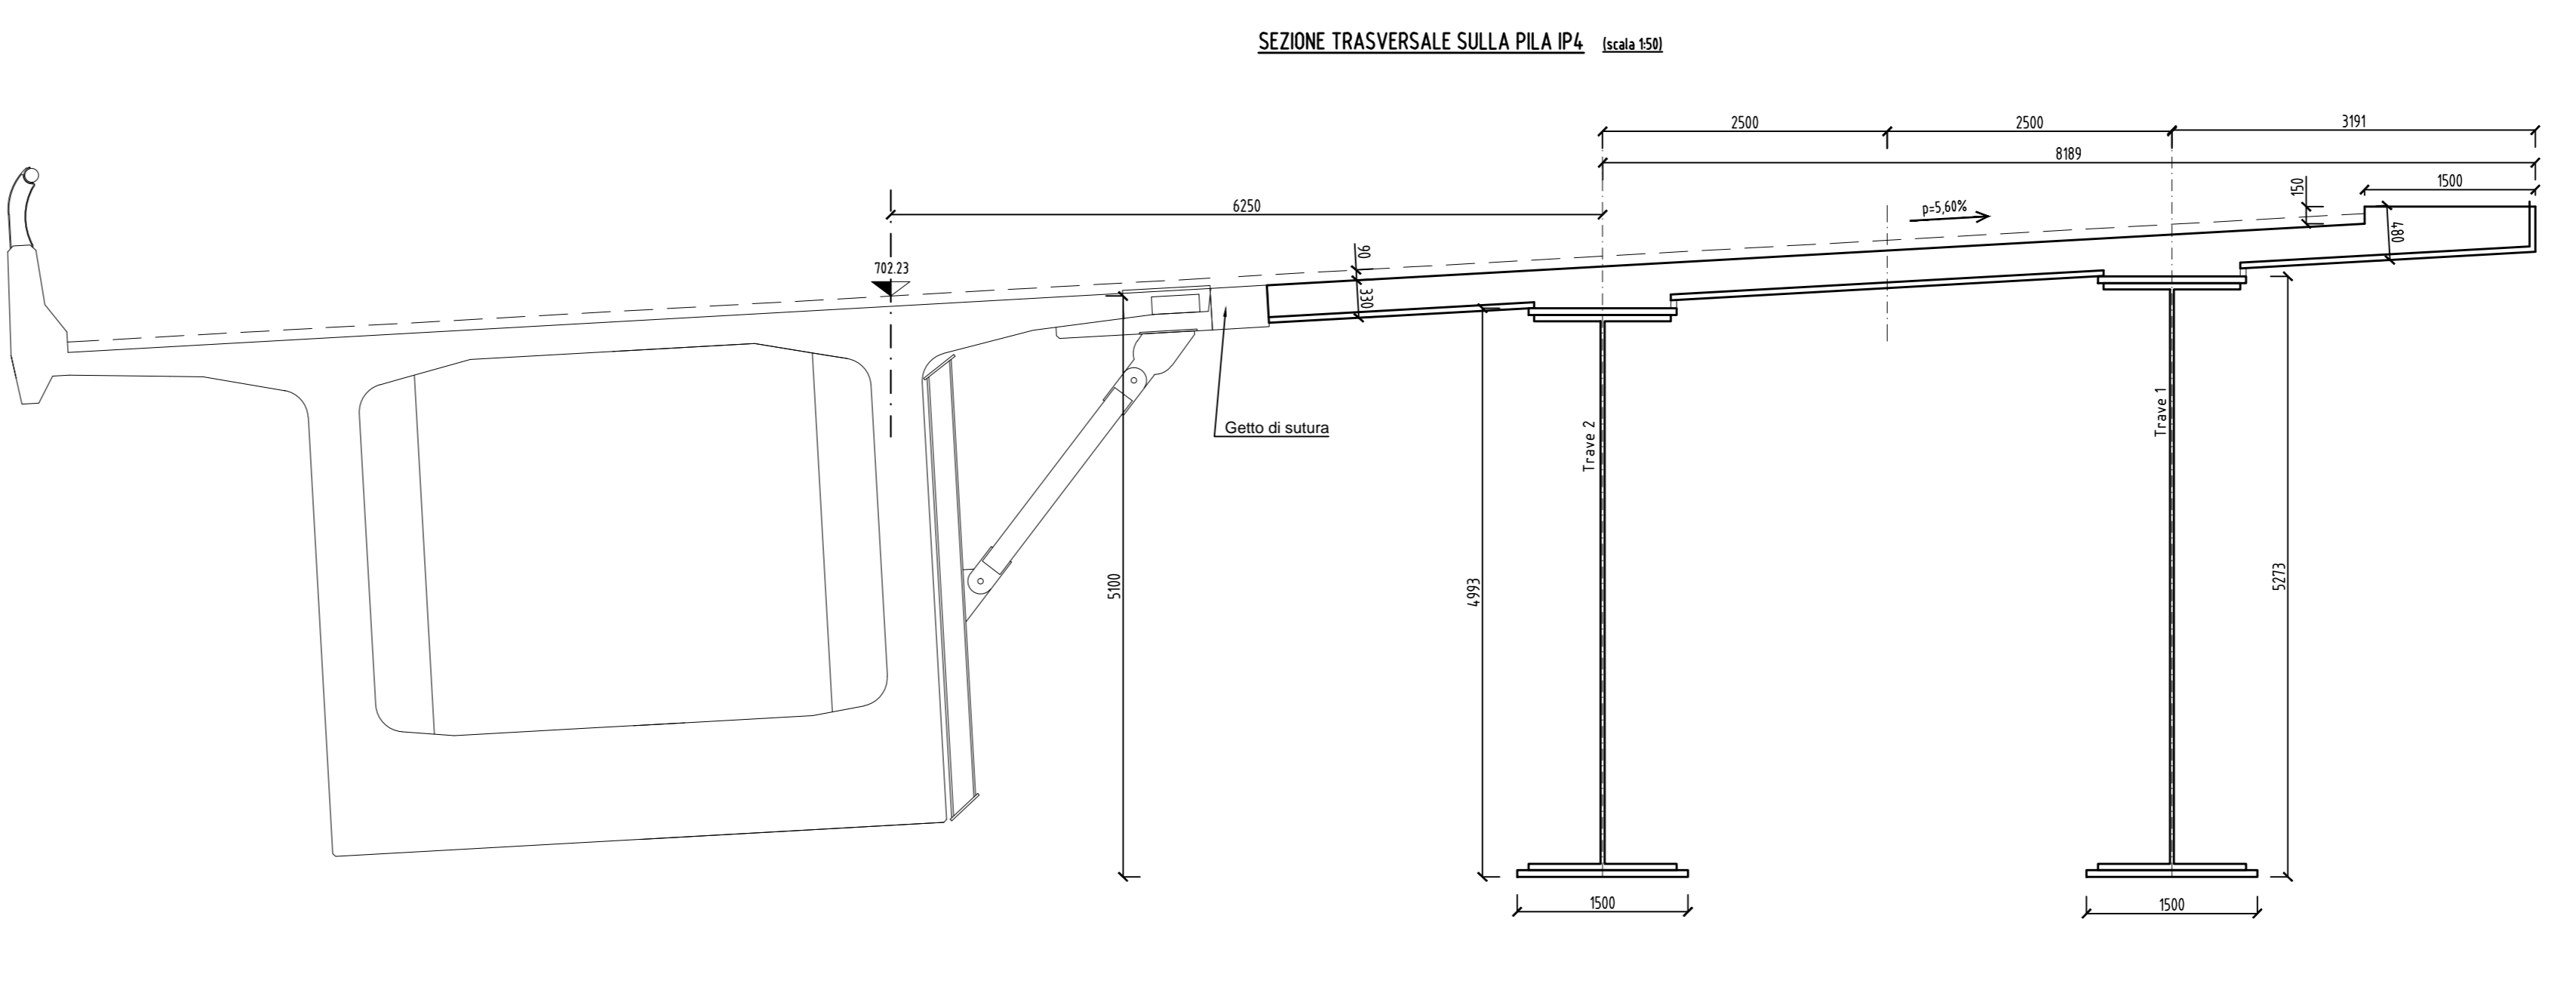
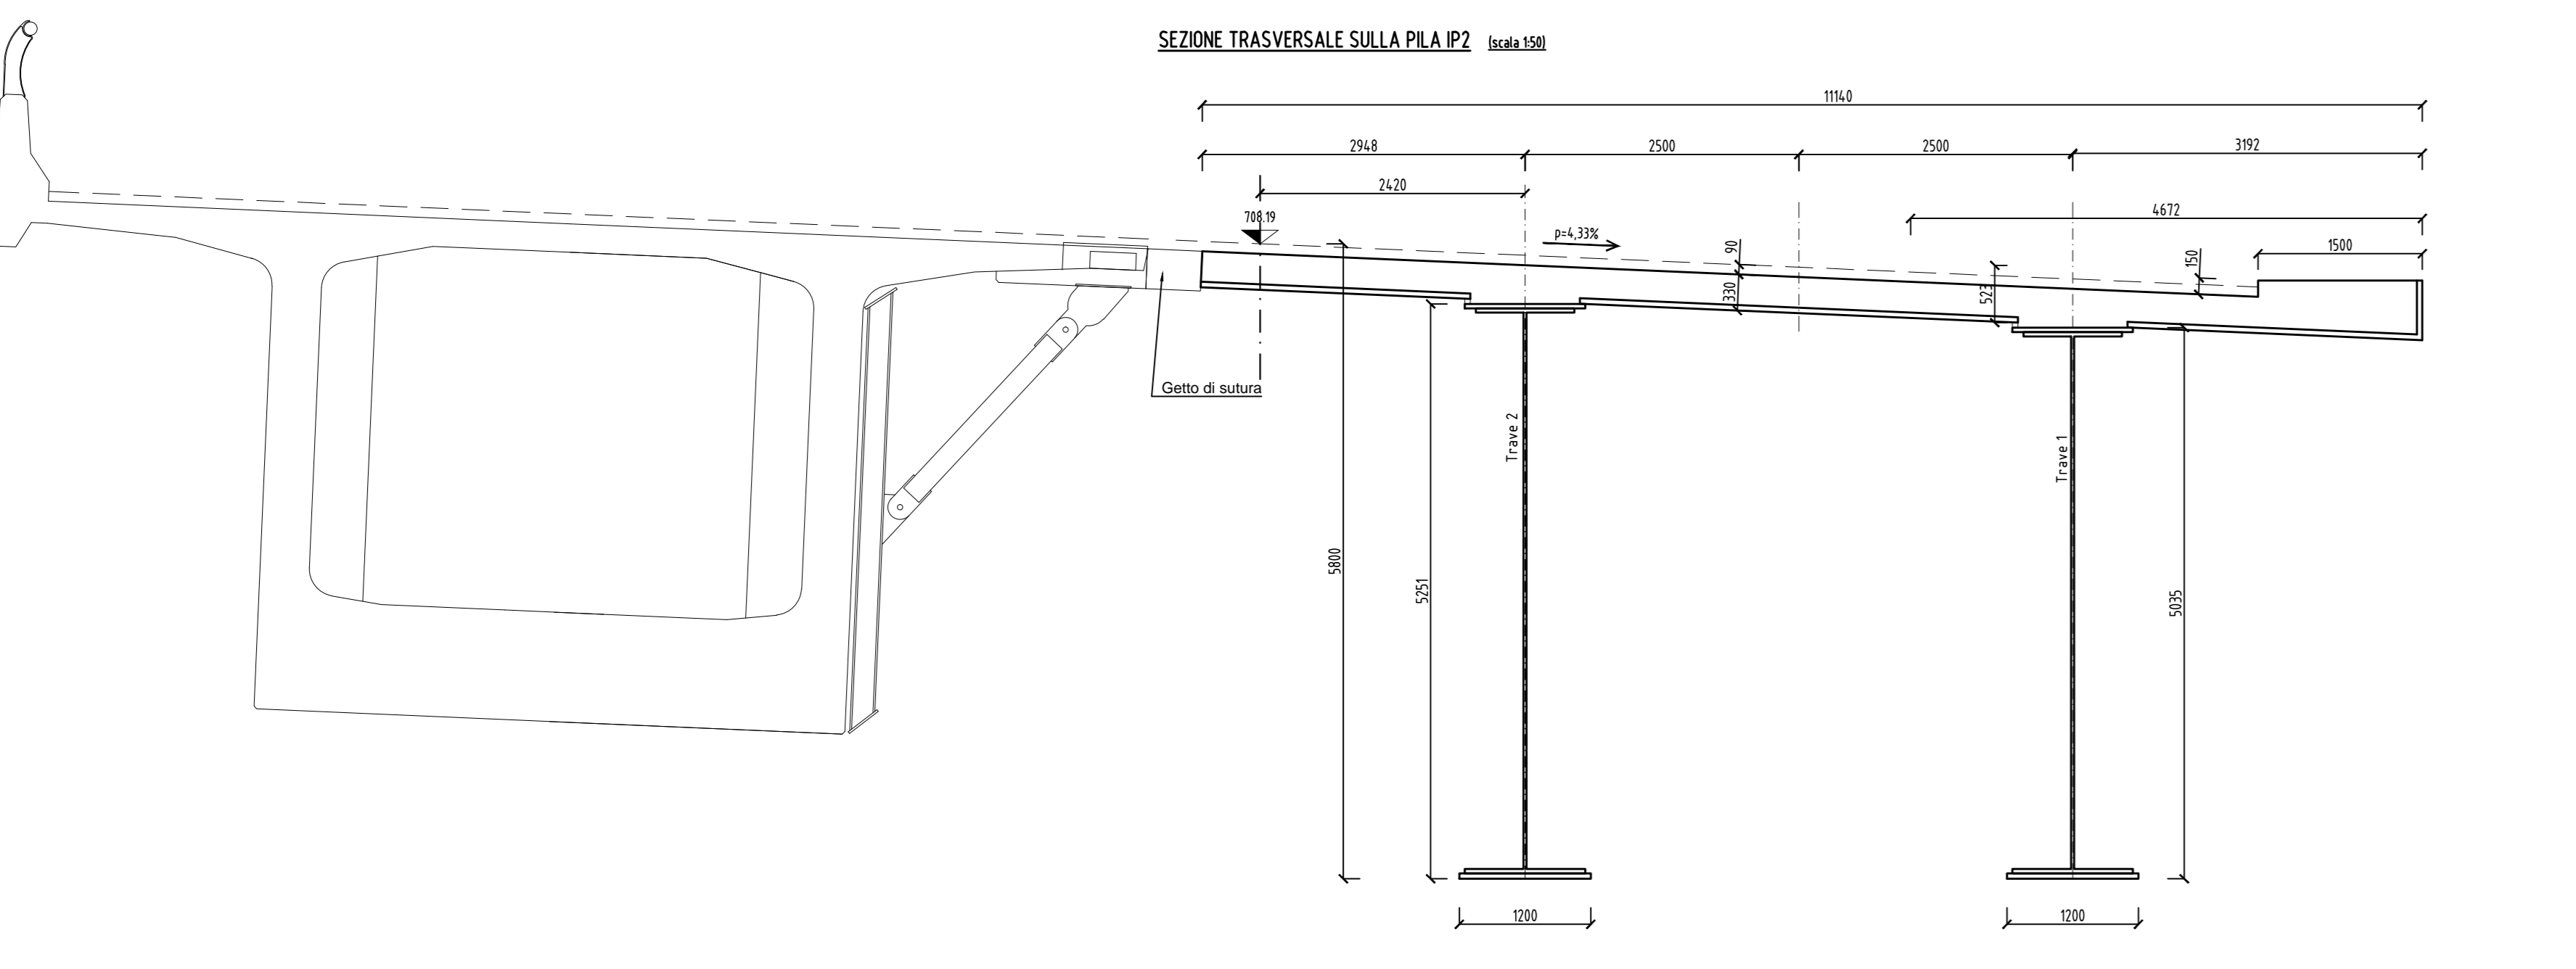
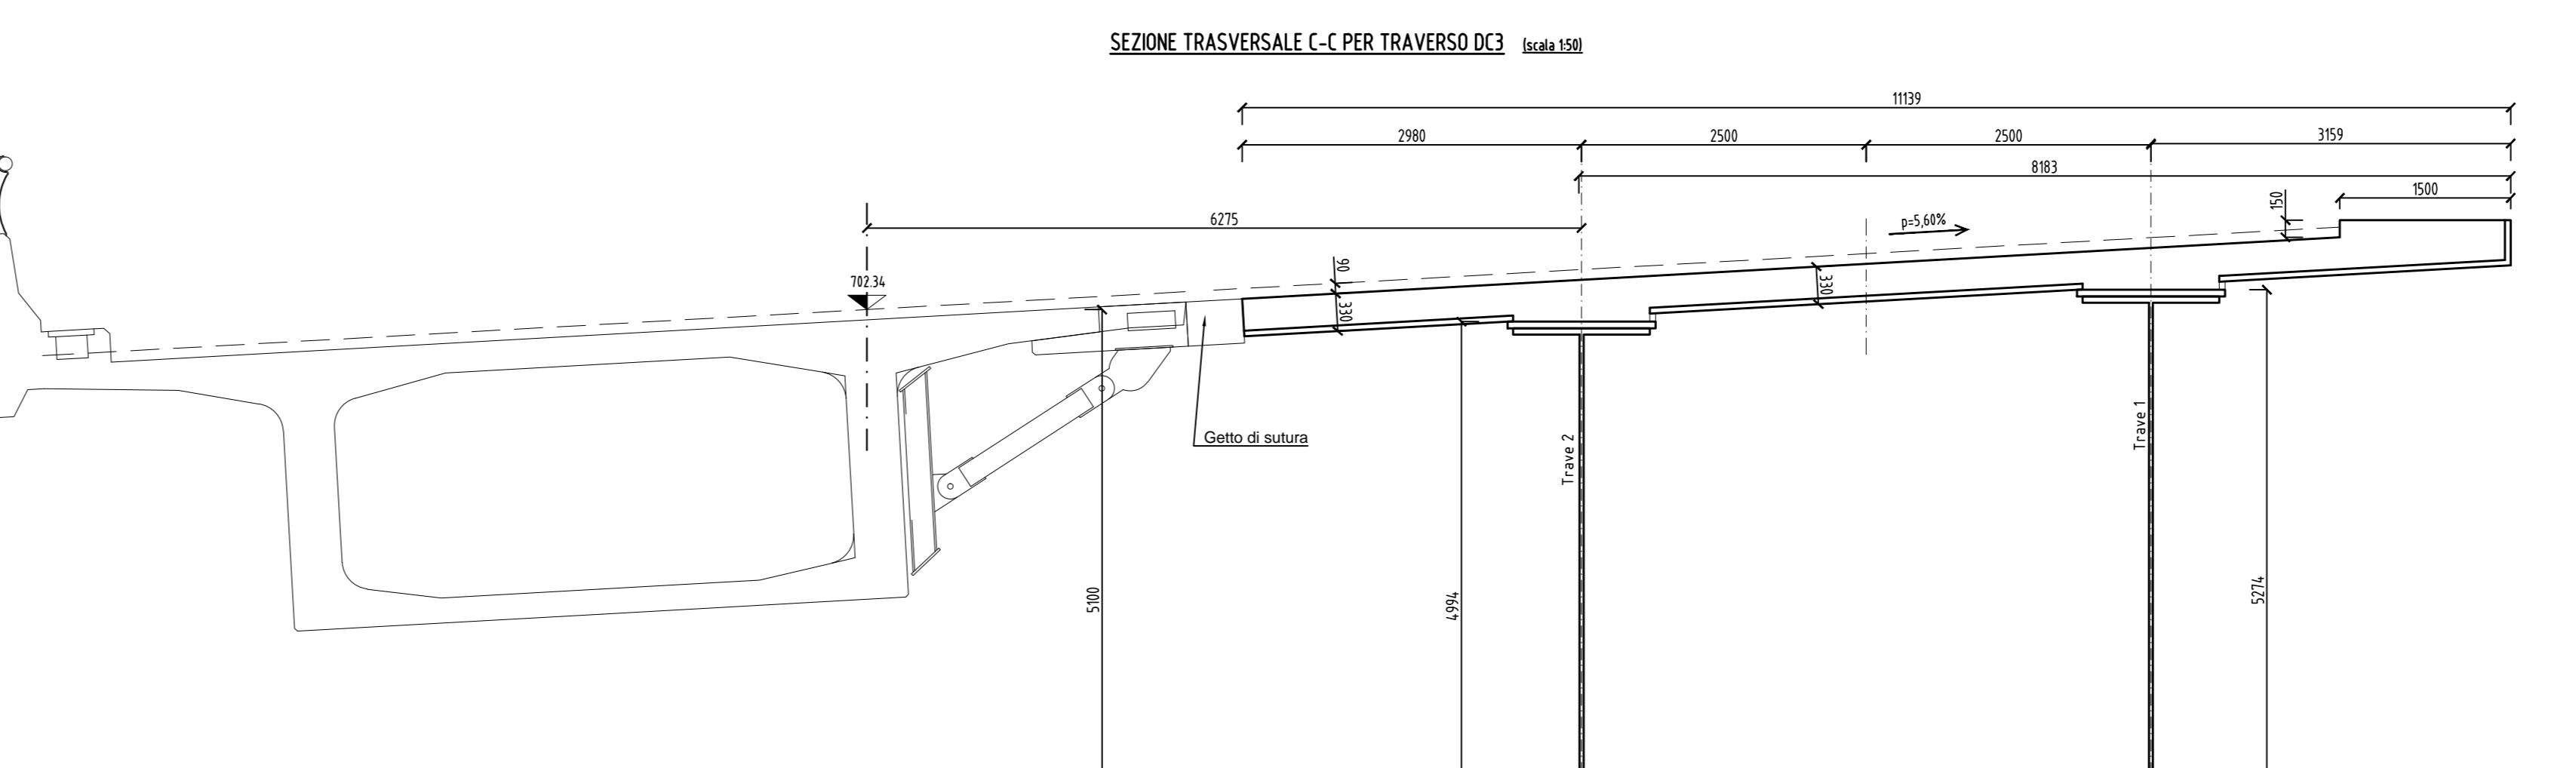
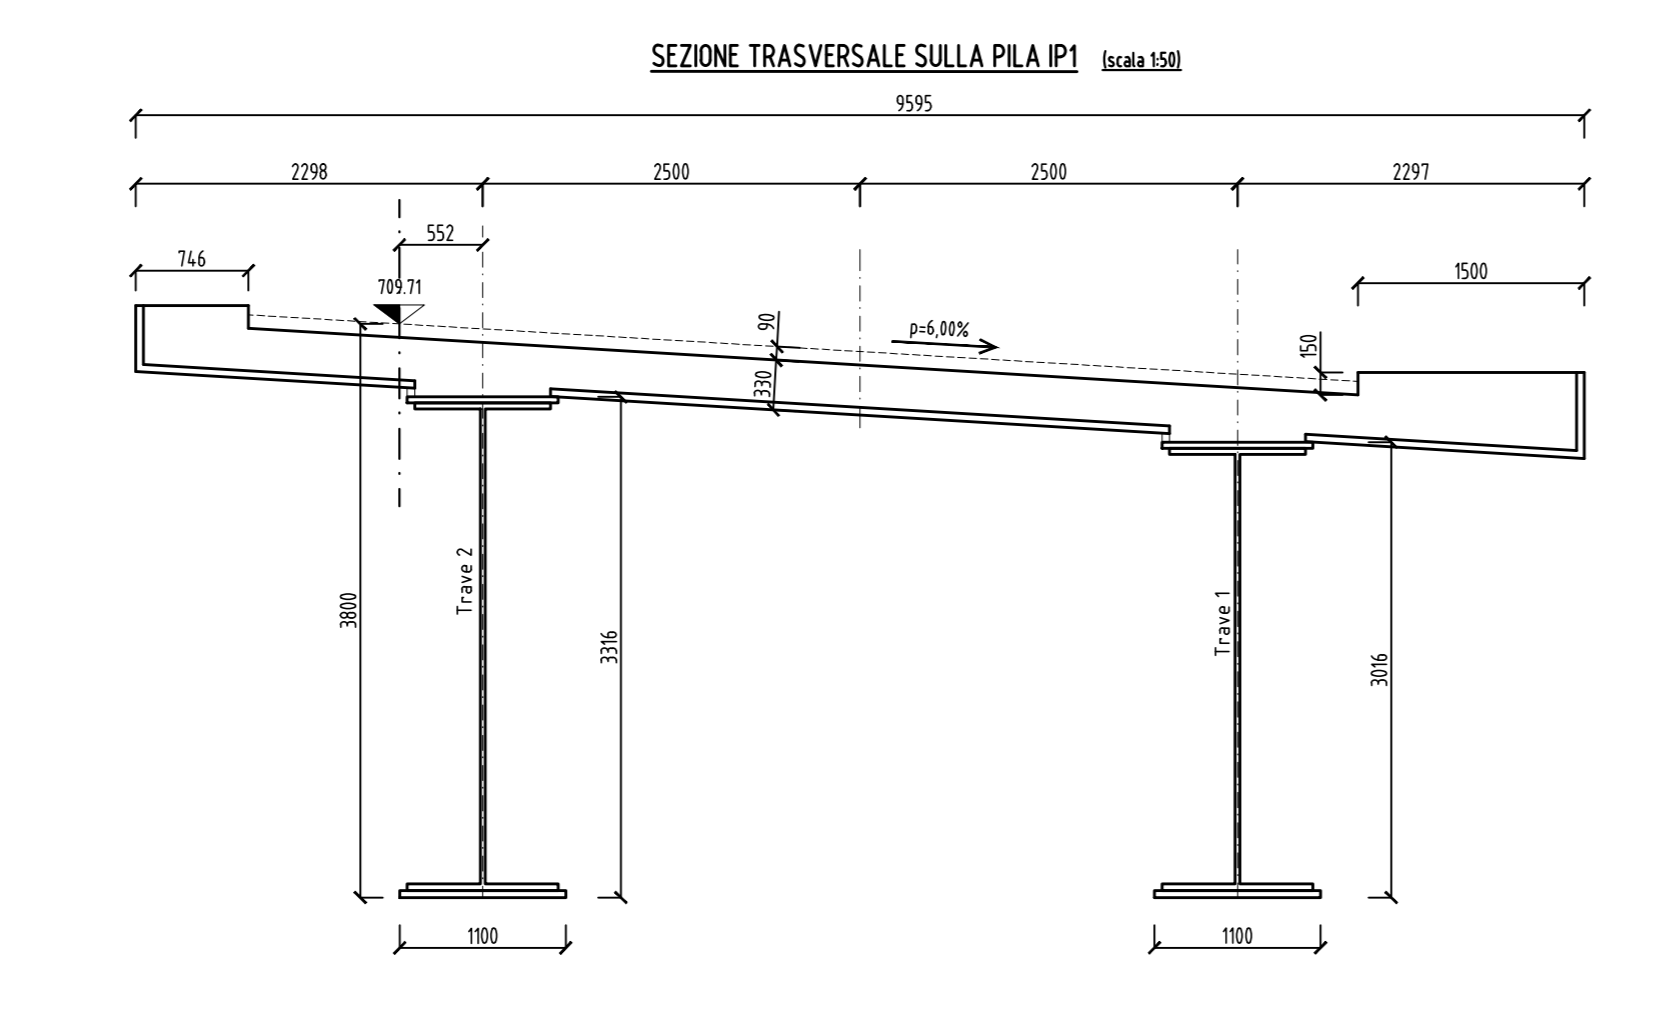
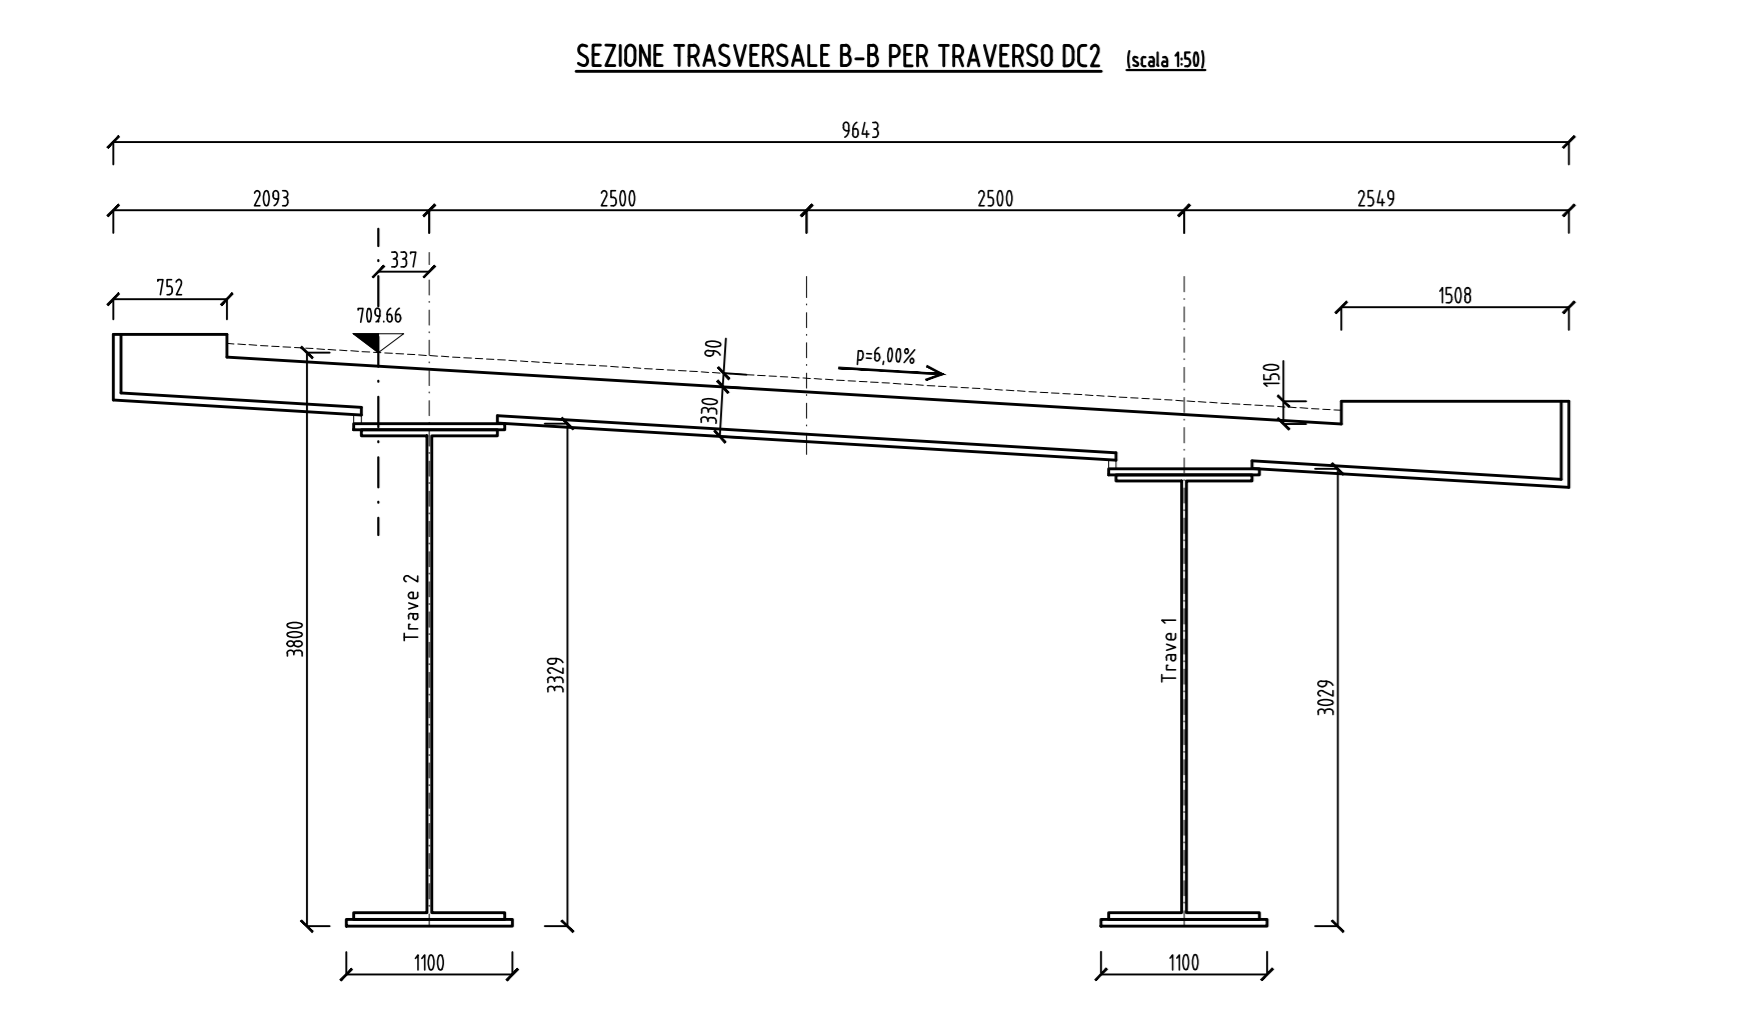
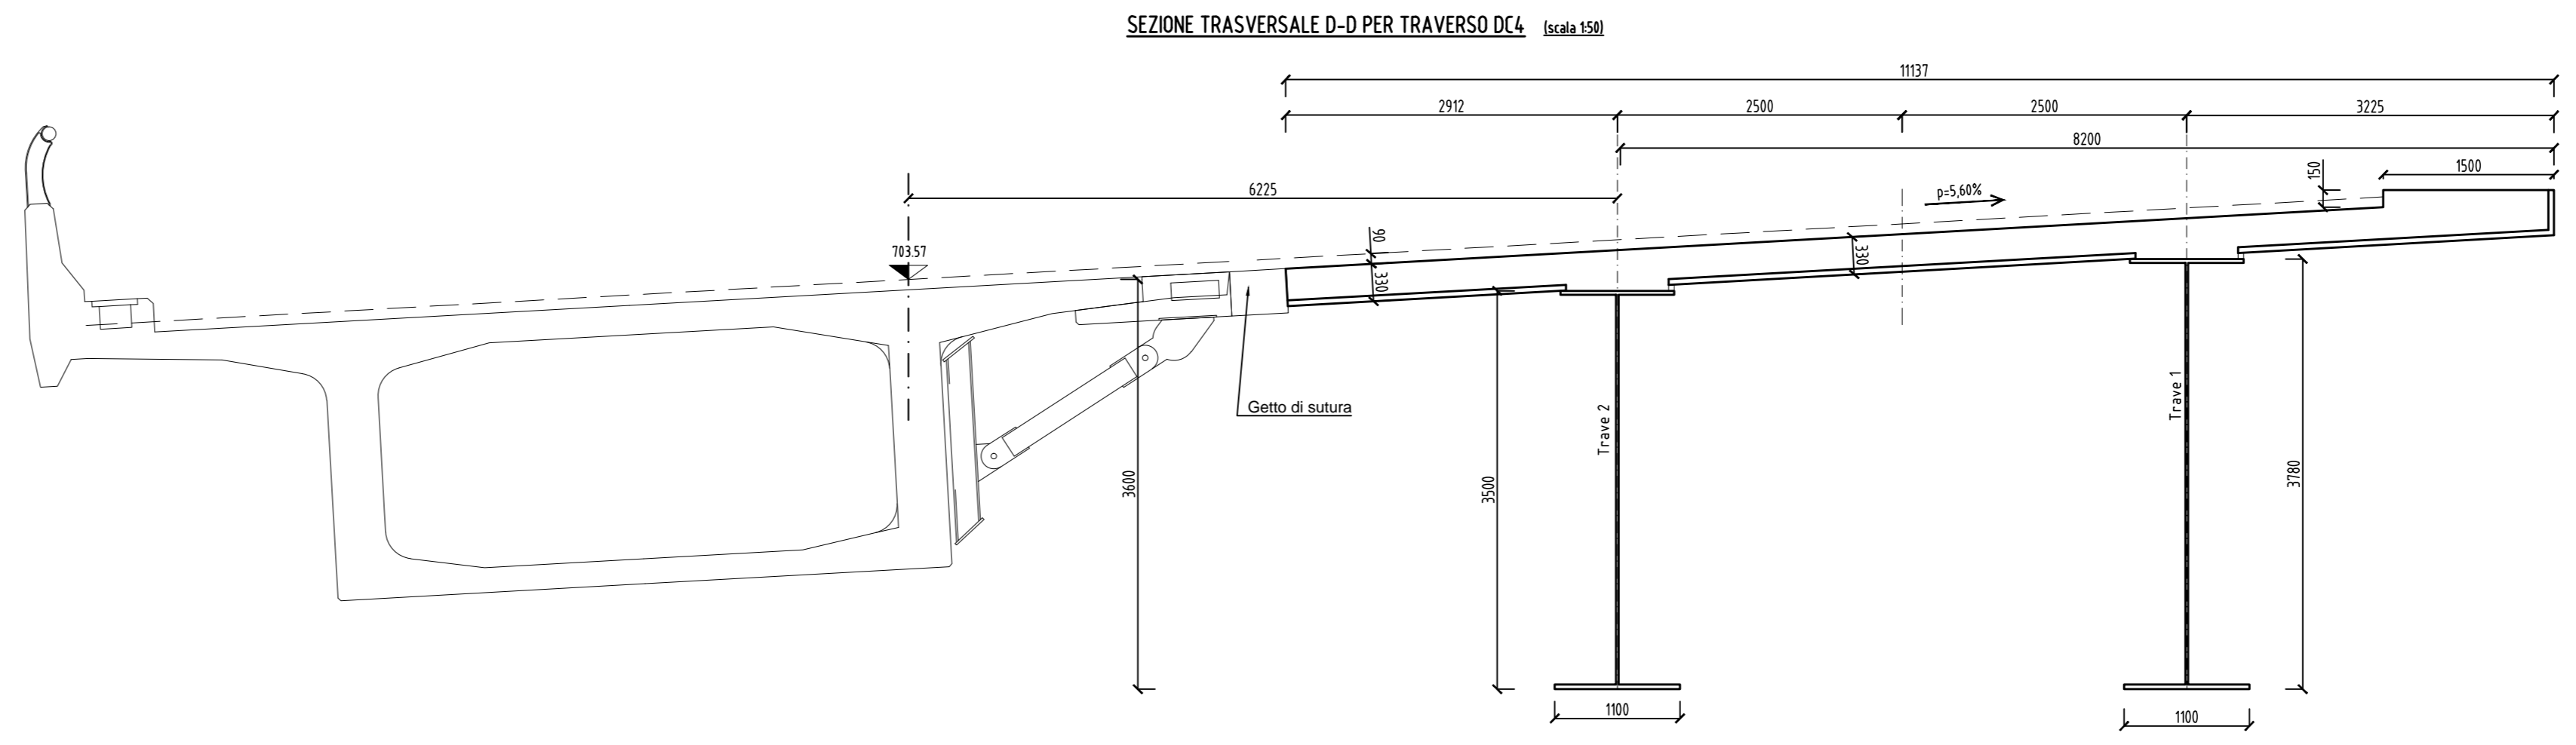
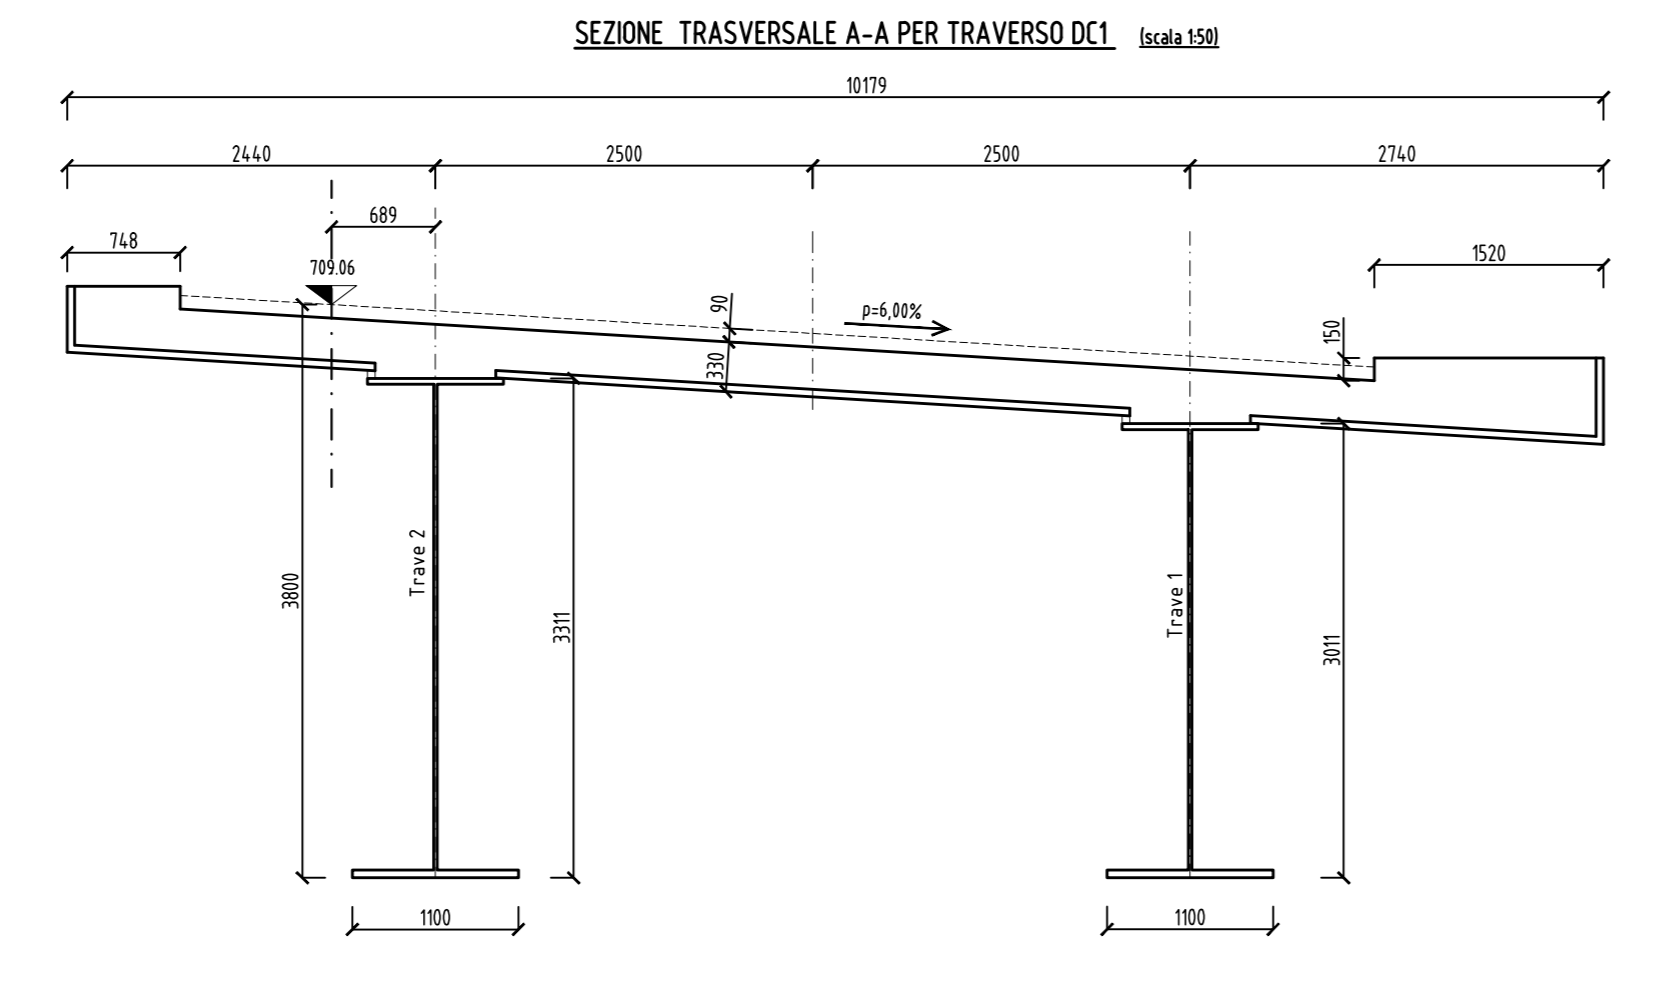
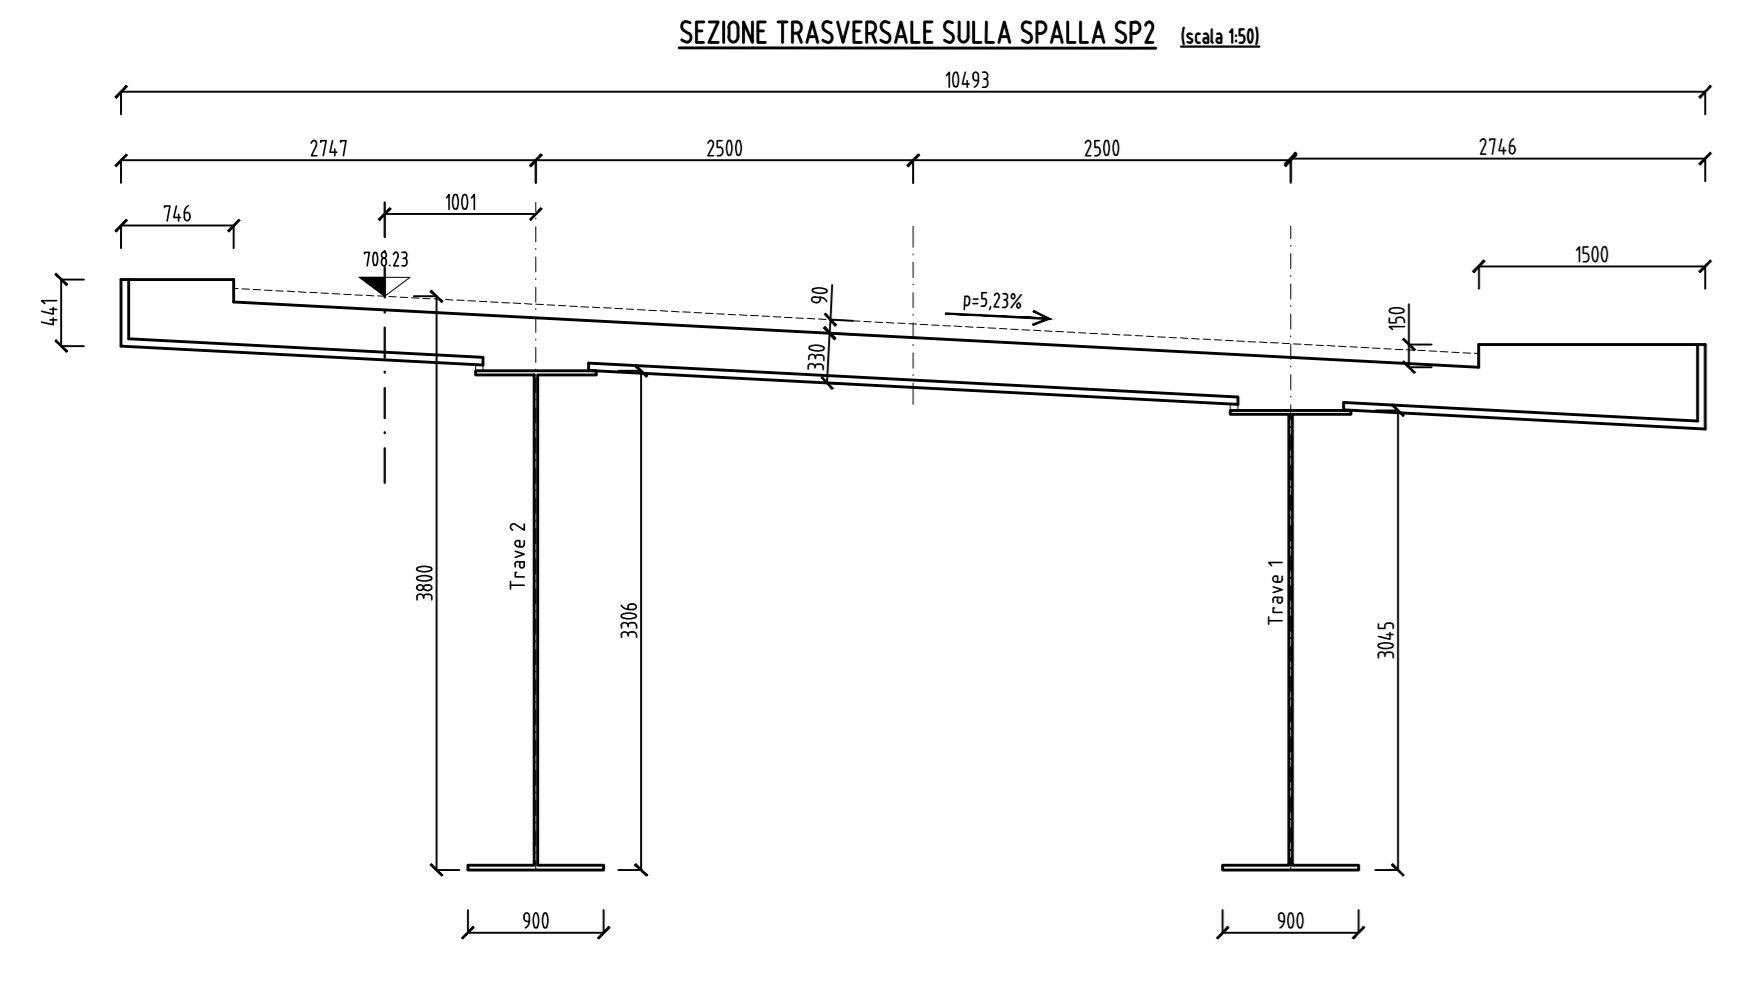



NOTA:  
Per ulteriori informazioni sul tracciamento plano-altimetrico delle sovrastrutture (saggioli, carpenteria metallica e solette) ed in particolare per gli elementi non dettagliati negli elaborati 2D, riferirsi al modello 3D BIM che rappresenta una possibile soluzione costruttiva.

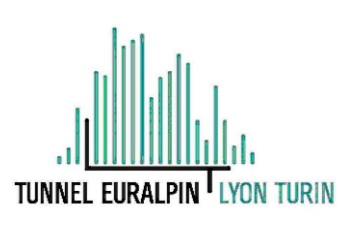

**NUOVA LINEA TORINO LIONE - NOUVELLE LIGNE LYON TURIN**  
**PARTE COMUNE ITALO-FRANCESE - PARTIE COMMUNE FRANCO-ITALIENNE**  
**SEZIONE TRANSFRONTALIERA PARTE IN TERRITORIO ITALIANO**  
**SECTION TRANSFRONTALIERE PARTIE EN TERRITOIRE ITALIEN**


**LOTTO COSTRUTTIVO 1/LOT DE CONSTRUCTION 1**  
**CANTIERE OPERATIVO 04C/CANTIER DE CONSTRUCTION 04C**  
**SVINCOLO DI CHIOMONTE IN FASE DI CANTIERE**  
**ECHANGEUR DE CHIOMONTE DANS LA PHASE DE CHANTIER**  
**PROGETTO ESECUTIVO - ETUDES D'EXECUTION**  
**CUP C11J05000030001 - CIG 6823295927**


**OPERE D'ARTE**  
**OPERE D'ARTE MAGGIORI**  
**ALLARGAMENTO VIADOTTO CLAREA - DISCESA - IMPALCATO METALLICO -PIANTA E SEZIONI (2d/2)**

Id	Data	Descrizione	Modificatore	Autore	Verificatore	Approvatore
0	30/04/2017	Prima emissione		C. BELTRAMI	L. BARBERIS	F. DIAMBERA
		Revisione di progetto				
A	30/09/2017	Revisione e saggio commenti TELE		C. BELTRAMI	L. BARBERIS	F. DIAMBERA
		Revisione della non convenzionalità TSL1				
B	29/06/2018	Modifica della proposta		F. LESCE	F. DIAMBERA	L. BARBERIS
		Modificazioni dire da project				

**C 0 4 C C 1 6 1 6 6 N V 0 2 W 6**  
01/2018




**E C A O C 0 7 3 4 B**  
01/2018

**PROGETTAZIONE PRELIMINARE SPECIALISTICA:**  
**INGEGNERIA SPECIALE**  
  
Dir. Ing. PASQUALINO  
N° 2748 S

**PROGETTAZIONE DESIGNER:**  
  
Dir. Arch. GIANLUIGI DEBETTI  
N° 2748 S

**SCALA / ECHELLE**  
**1:500**

**IL DIRETTORE DEI LAVORI DELLA MANTOVA COSSA**

SOCIETA' WISE W & C S.p.A