




NOTE:

- Per ulteriori informazioni sul tracciamento plano-altimetrico delle sovrastrutture (baggioli, carpenteria metallica e solette) ed in particolare per gli elementi non dettagliati negli elaborati 2D, riferirsi al modello 3D BIM che rappresenta una possibile soluzione costruttiva.
- Per ulteriori specifiche e dettagli, vedere anche relazione di calcolo nel capitolo "ADEGUAMENTO VIADOTTO CLAREA"
- Per inquadramento e dettagli di intervento vedere anche elaborati (Numero documento) 0750, 0751 e 0752.
- Il tracciamento del nodo di connessione con l'impalcato esistente, descritto dal presente elaborato, corrisponde ad un tracciato teorico, ancorché basato sul rilievo delle strutture esistenti.
- Eventuali discontinuità nelle quote delle solette nel punto di raccordo, dovute ad eventuali affinamenti di tracciato sviluppati durante la progettazione costruttiva, oppure a diverse fasi di costruzione o a diverse condizioni locali non evidenziate dal rilievo, potranno ritenersi accettabili se comprese tra +25 mm e -150mm (differenza tra quota soletta di nuova costruzione e quota soletta esistente).
- E' da ritenersi preferibile una configurazione con soletta di nuova costruzione ad una quota leggermente inferiore rispetto alla soletta esistente, piuttosto che il viceversa.

Prospetto laterale
Scala 1:100

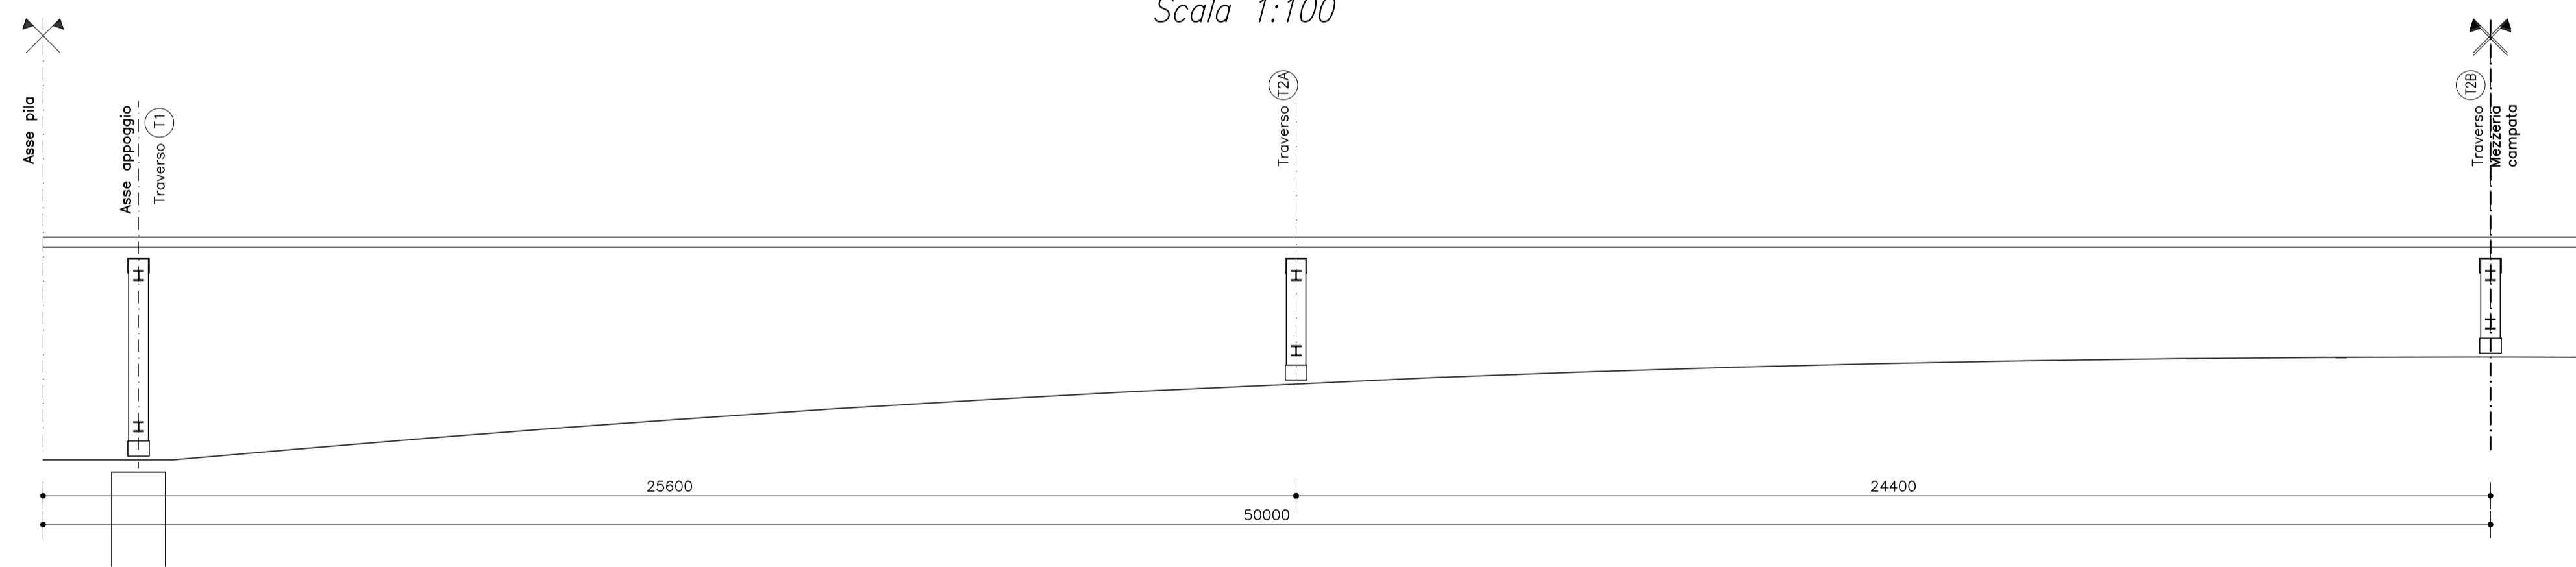

Sezione longitudinale
Scala 1:100

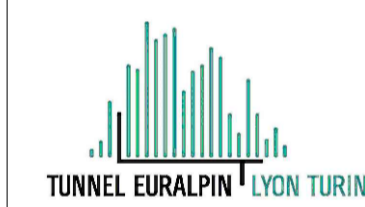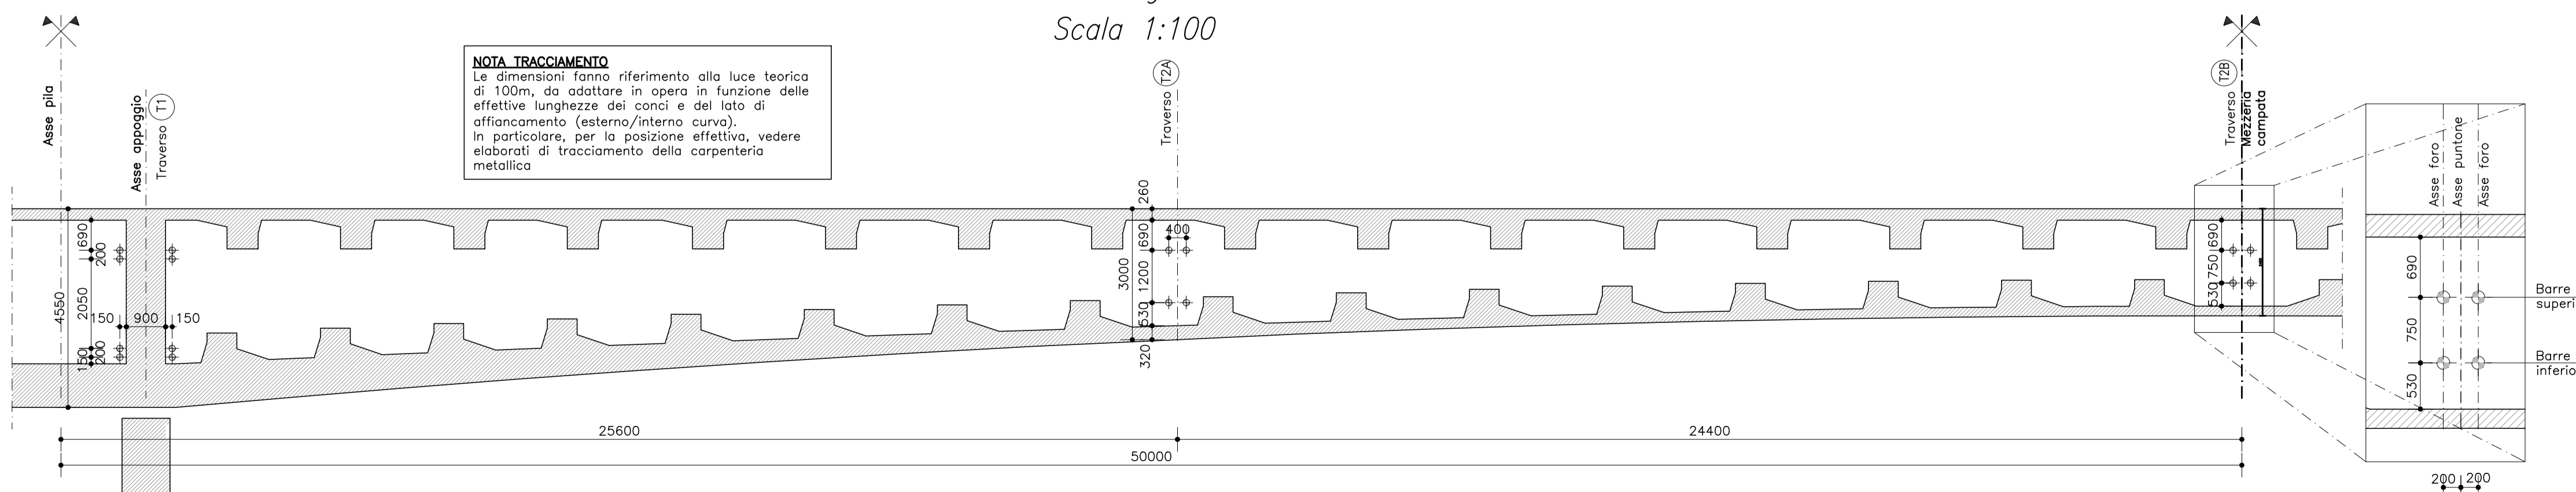

NUOVA LINEA TORINO LIONE - NOUVELLE LIGNE LYON TURIN
PARTE COMUNE ITALO-FRANCESE - PARTIE COMMUNE FRANCO-ITALIENNE
SEZIONE TRANSFRONTALIERA PARTE IN TERRITORIO ITALIANO
SECTION TRANSFRONTALIERE PARTIE EN TERRITOIRE ITALIEN
LOTTO COSTRUTTIVO 1/LOT DE CONSTRUCTION 1
CANTIERE OPERATIVO 04C/CHANTIER DE CONSTRUCTION 04C
SVINCOLO DI CHIOMONTE IN FASE DI CANTIERE -
ECHANGEUR DE CHIOMONTE DANS LA PHASE DE CHANTIER
PROGETTO ESECUTIVO - ETUDES D'EXECUTION
CUP C11J05000030001 - CIG 6823295927

OPERE D'ARTE

OPERE D'ARTE MAGGIORI

ALLARGAMENTO VIADOTTO CLAREA - DISCESA - DIAFRAMMI DI COLLEGAMENTO IMPALCATI - INQUADRAMENTO

Indice	Data / Data	Modificazioni / Modifiche	Elabori per / Conoscito da	Verificati per / Controllati da	Autorizzati per / Autorizzato da
0	30/04/2017	Prima emissione Première diffusion	C.BELTRAMI (-)	L.BARBERIS (MUSINET ENG.)	F.D'AMBRA (MUSINET ENG.)
A	30/09/2017	Revisione a seguito commenti TELT Revision sur les commentaires TELT	C.BELTRAMI (-)	L.BARBERIS (MUSINET ENG.)	F.D'AMBRA (MUSINET ENG.)
B	28/06/2018	Modifica titolo progetto Modifications titre du projet	P.LESCIE (MUSINET ENG.)	P.D'ALONSO (MUSINET ENG.)	L.BARBERIS (MUSINET ENG.)

C 0 4 C C 1 6 1 6 6 N V 0 2 W 6

E C A O C 0 7 4 6 B

INTEGRAZIONE PRESTAZIONI SPECIALISTICHE/
INTEGRATION SPECIALISEE
MUSINET
Ing. Paolo D'ALONSO
Albo di Torino
N° 9183 S

IL PROGETTISTALE DESIGNER
MUSINET
Dot. Arch. Corrado GIOVANNETTI
Albo di Torino
N° 2736

SCALA / ECHELLE
1:1000 - 1:100

L'APPALTATORE/ENTREPRENEUR
IL DIRETTORE DEI LAVORI/LE MAÎTRE D'ŒUVRE

