




Traverso Tipo 1
Scala 1:25

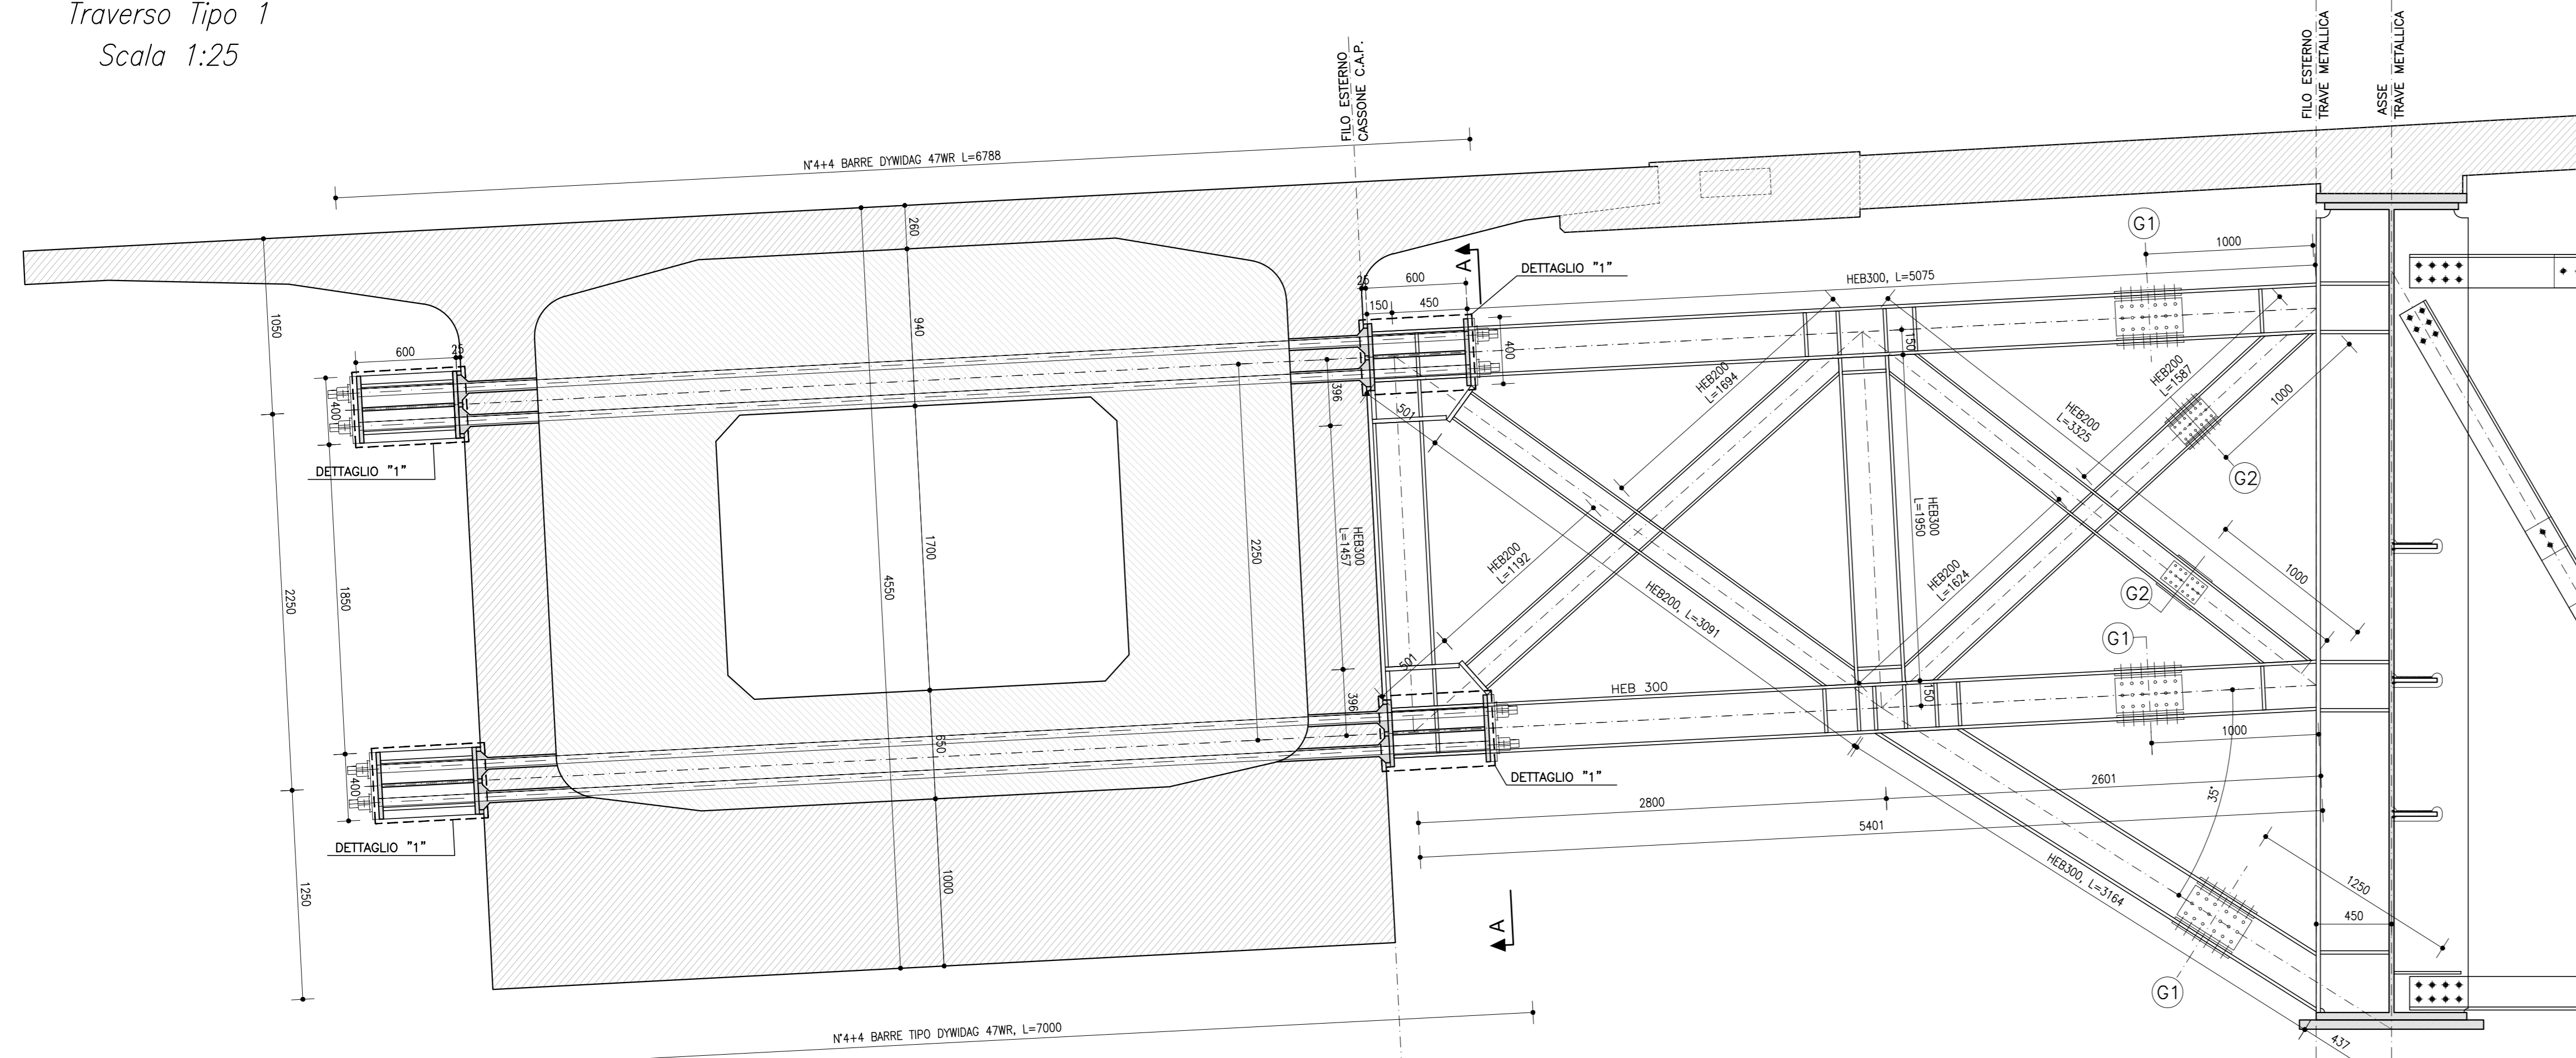


Sezione A-A

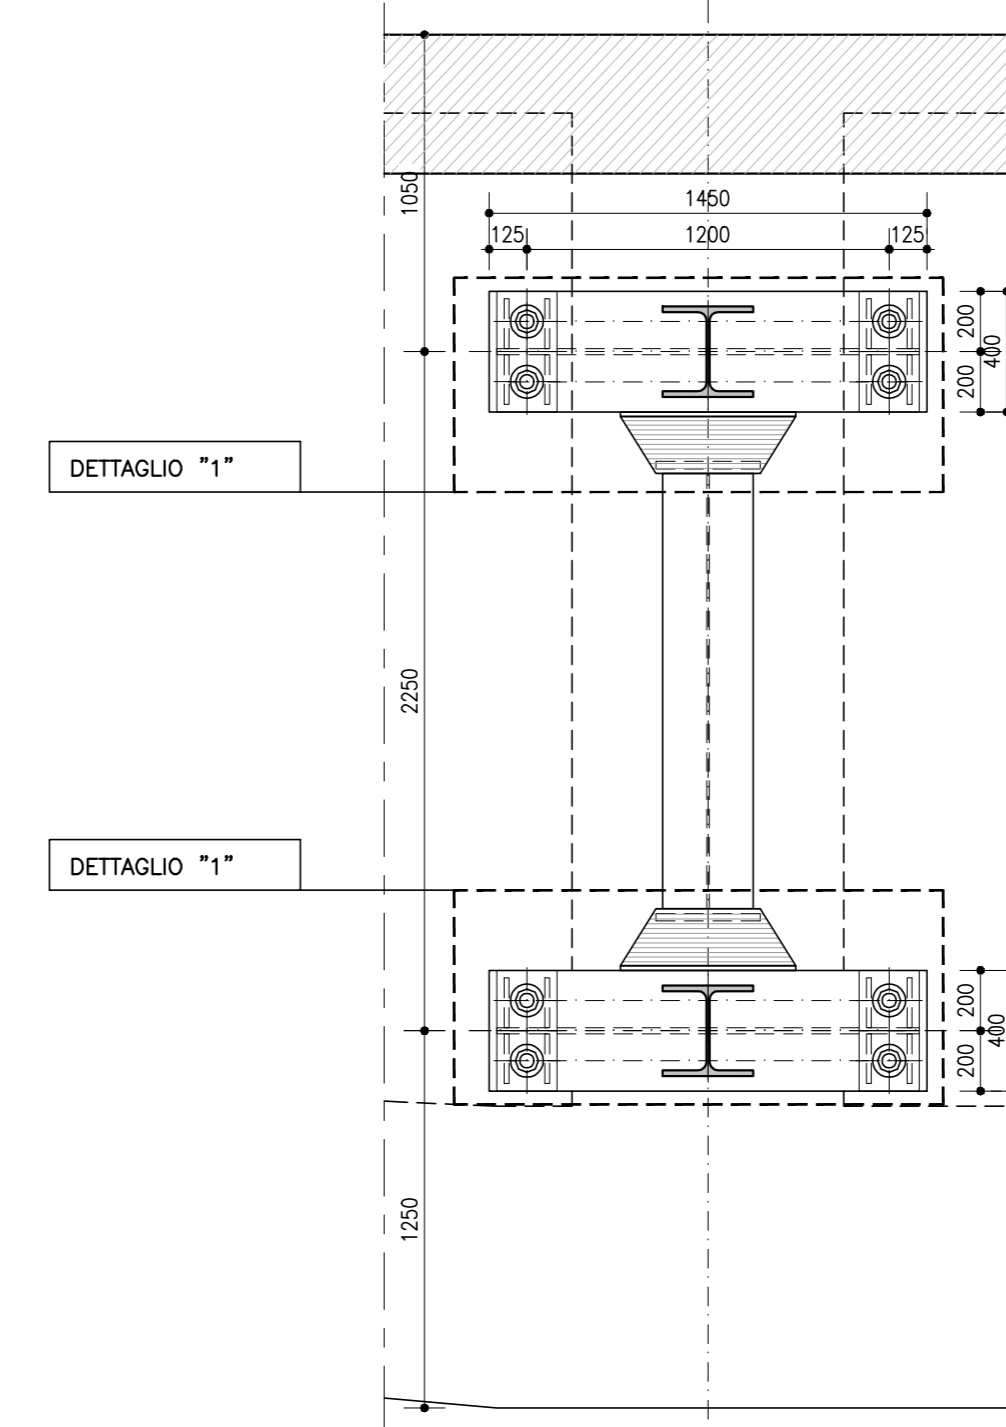

Giunti bullonati


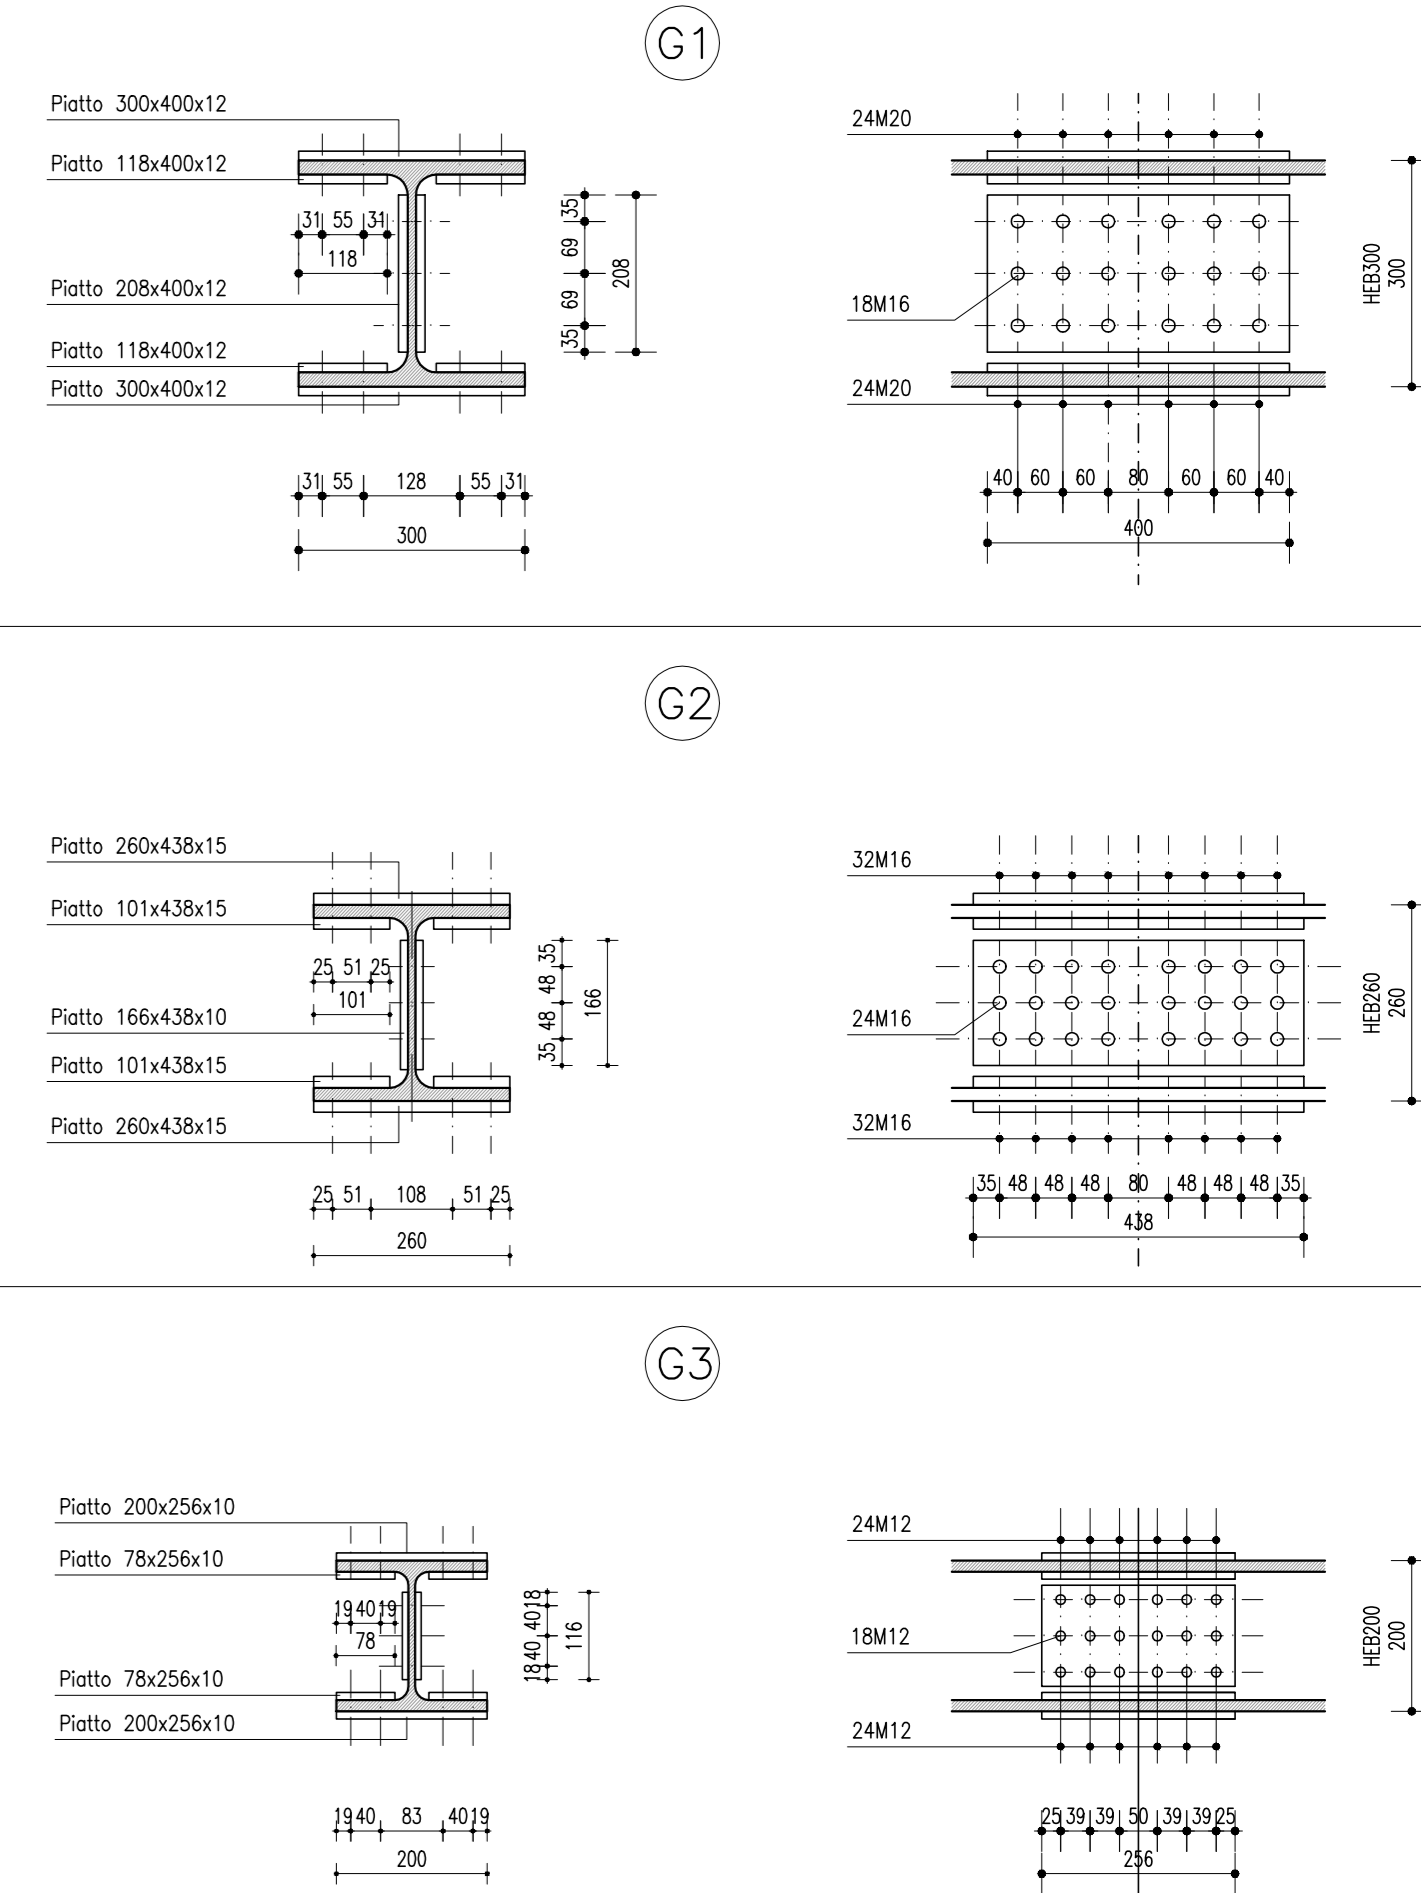


Traverso Tipo 2
Scala 1:25

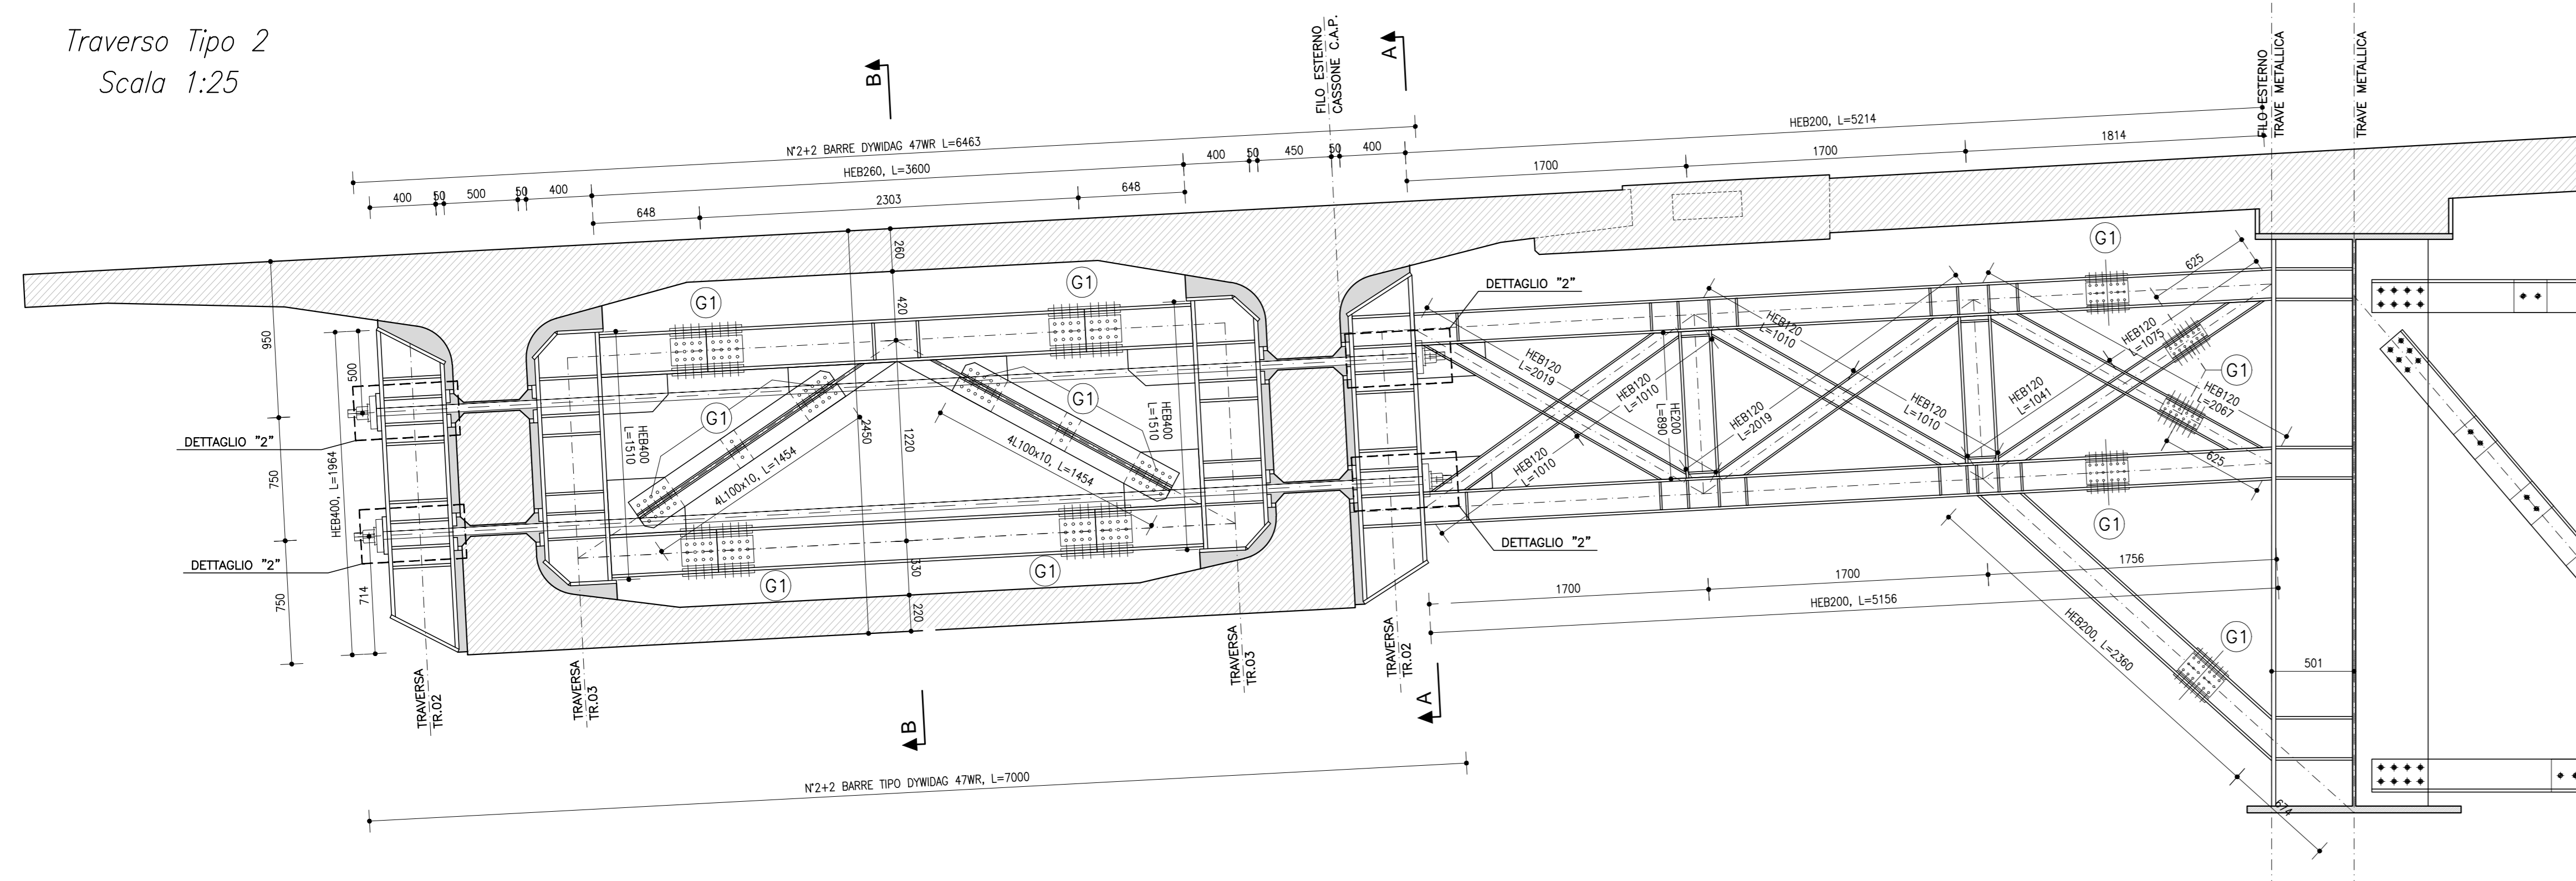


Sezione A-A


Sezione B-B

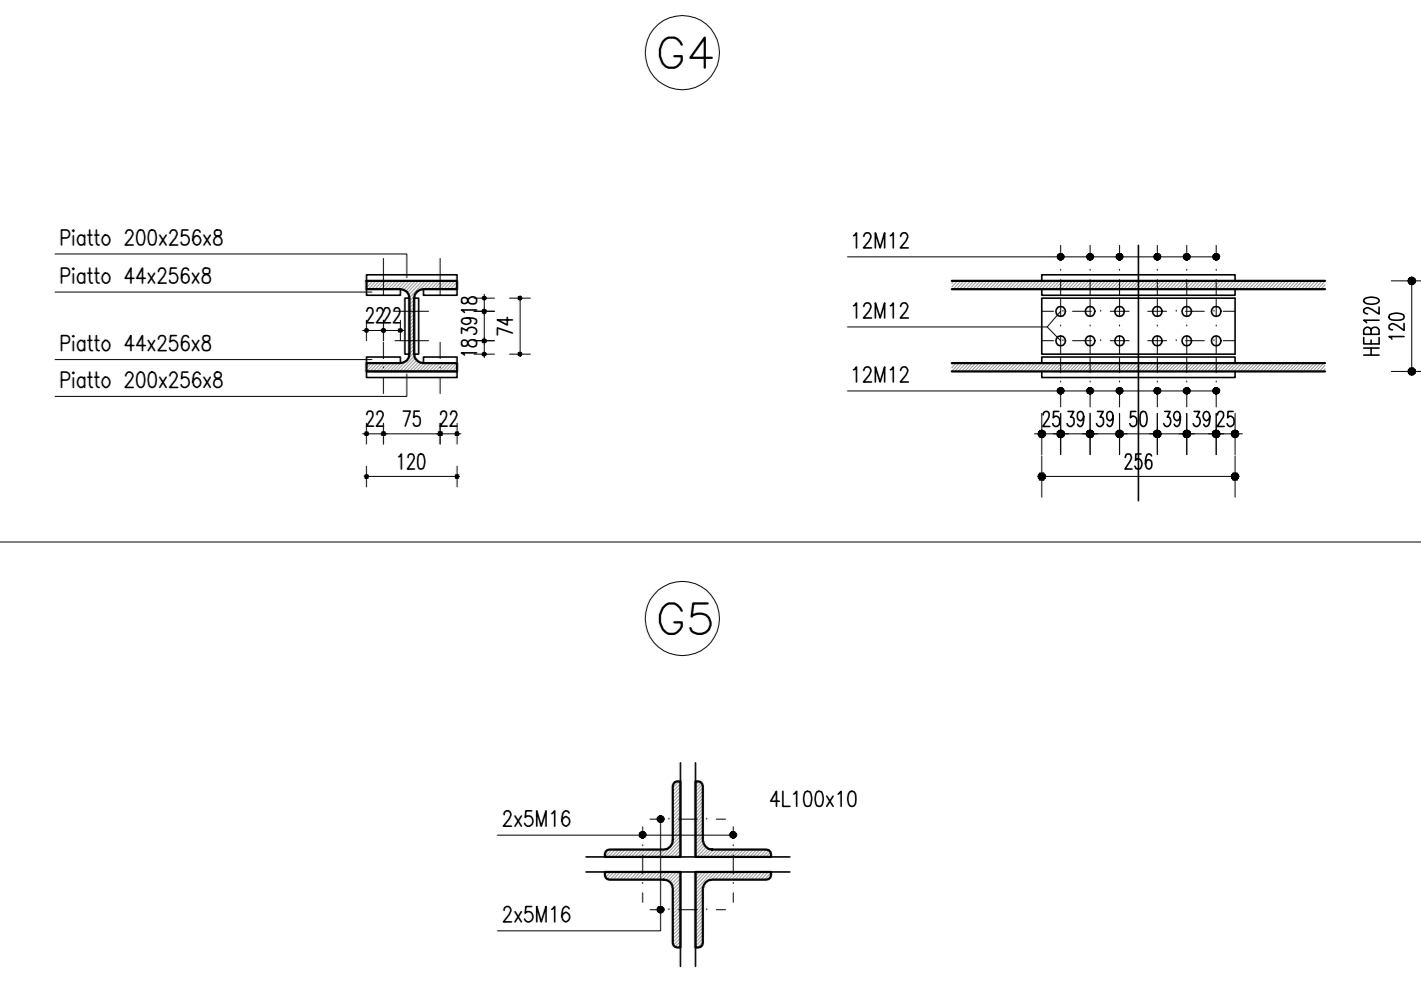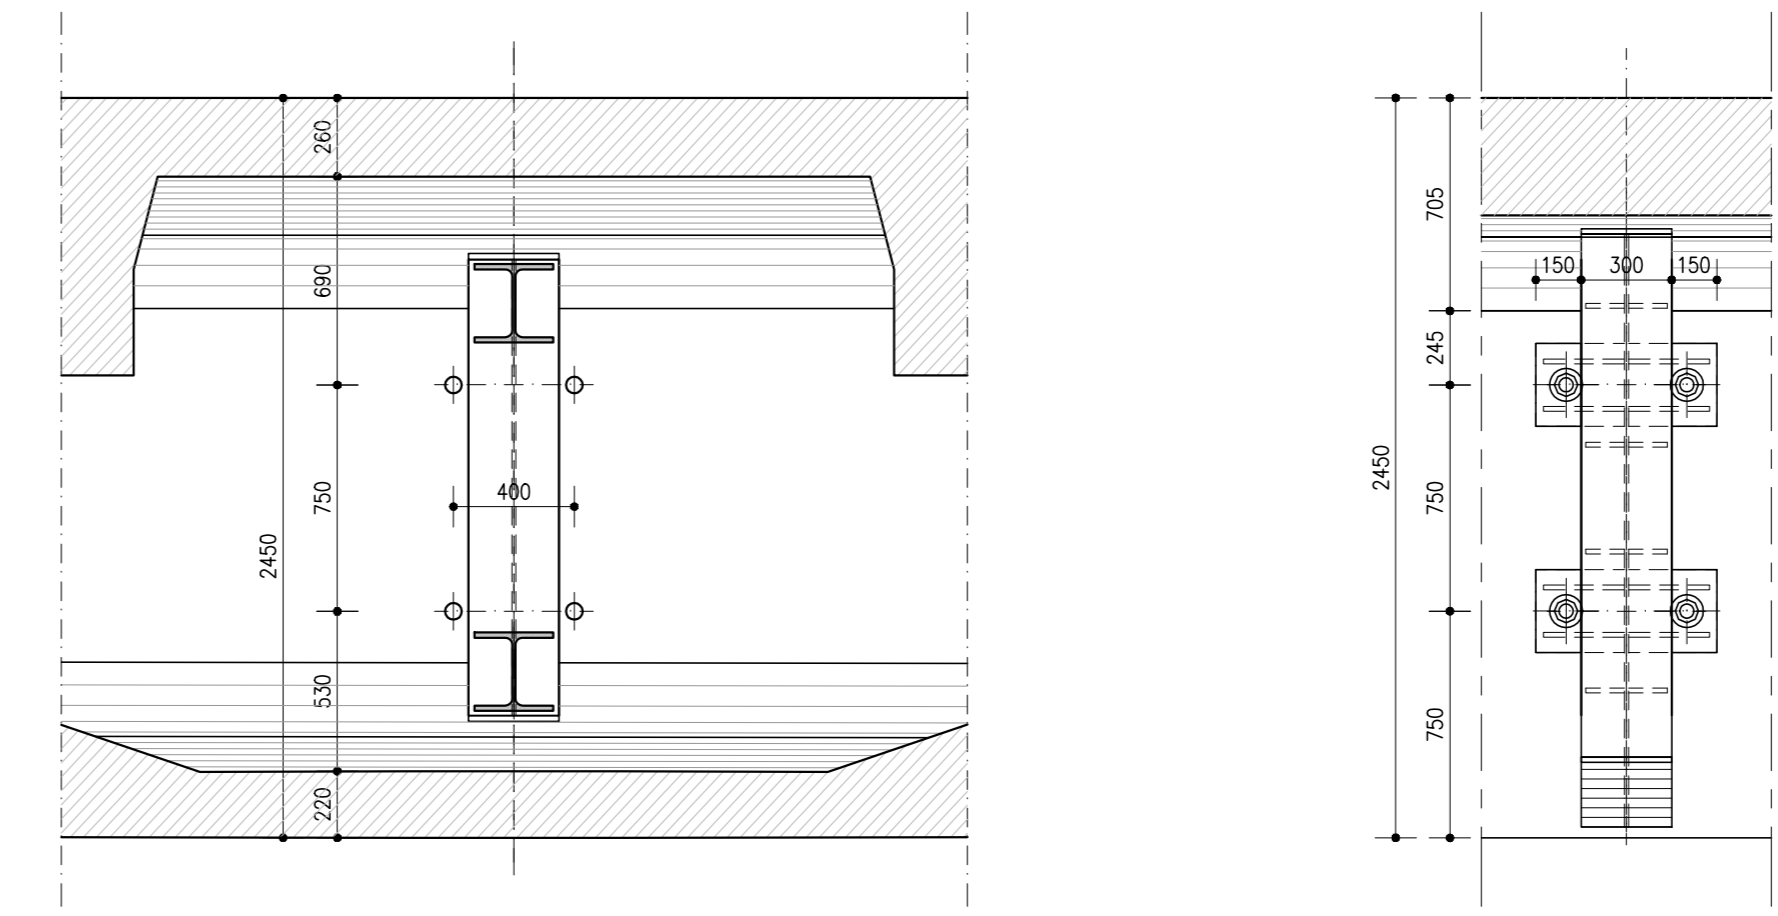


Dettaglio interfaccia carp. metalliche - calcestruzzo

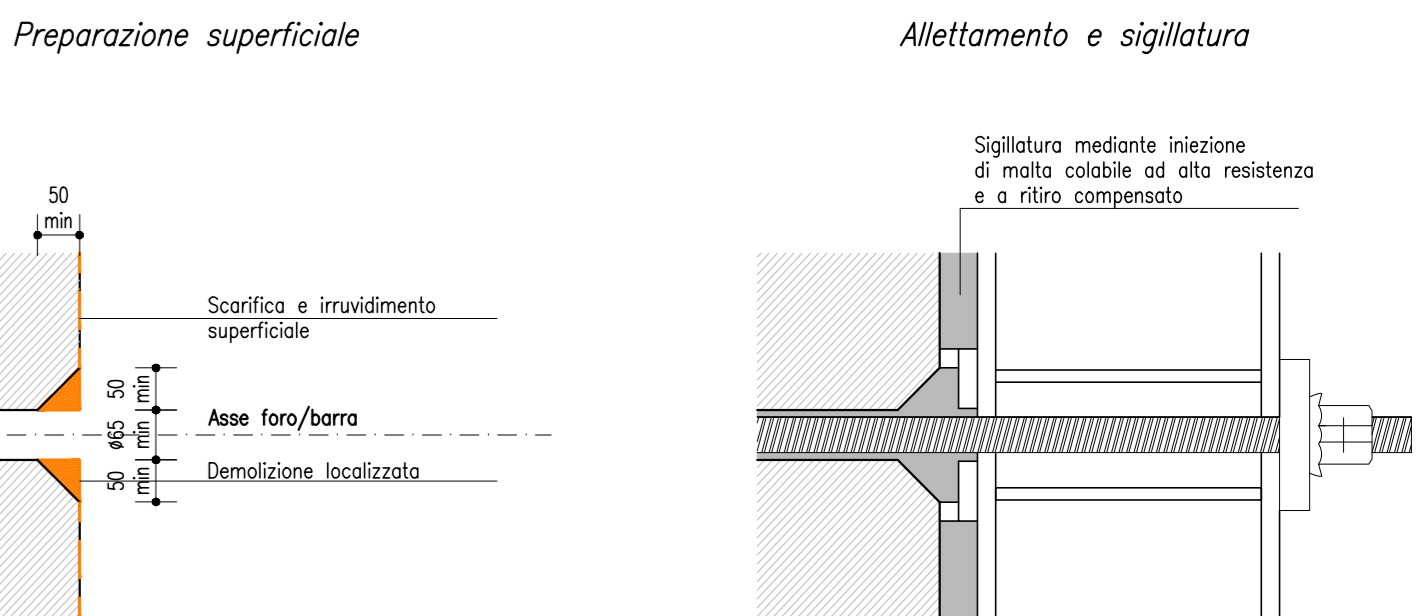

Dettaglio "1"
Scala 1:10

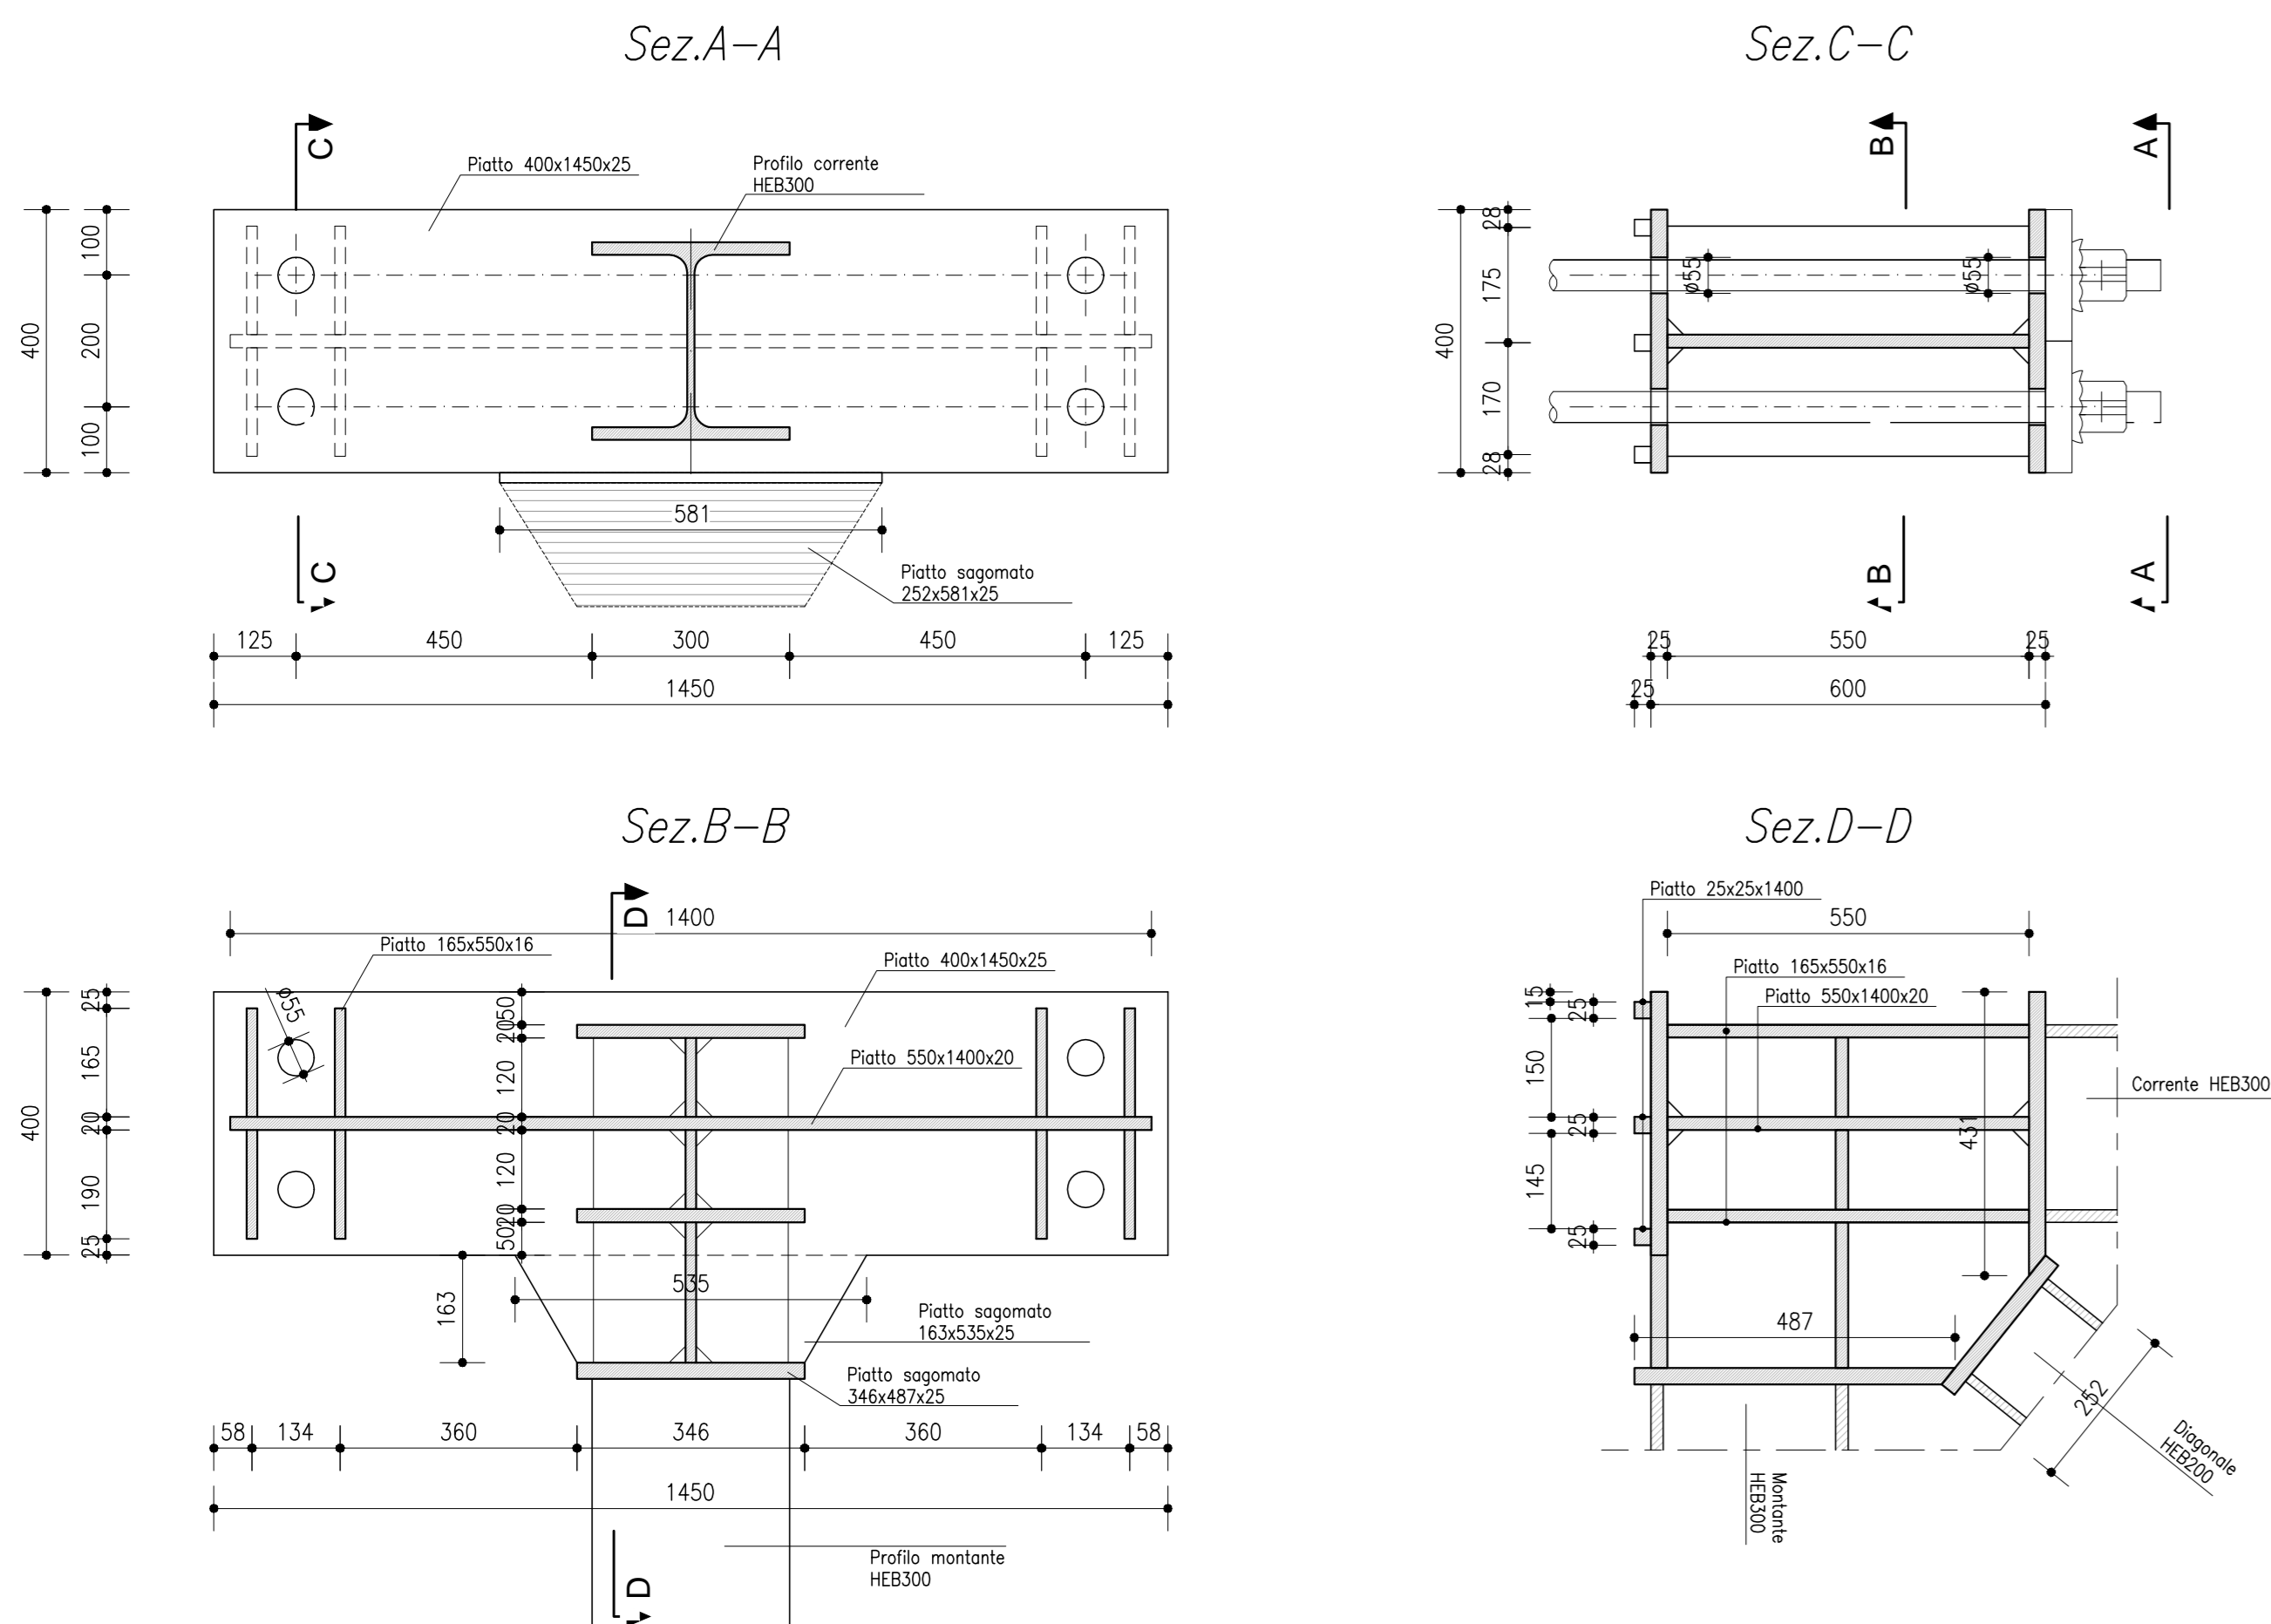

Dettaglio "2"
Scala 1:10

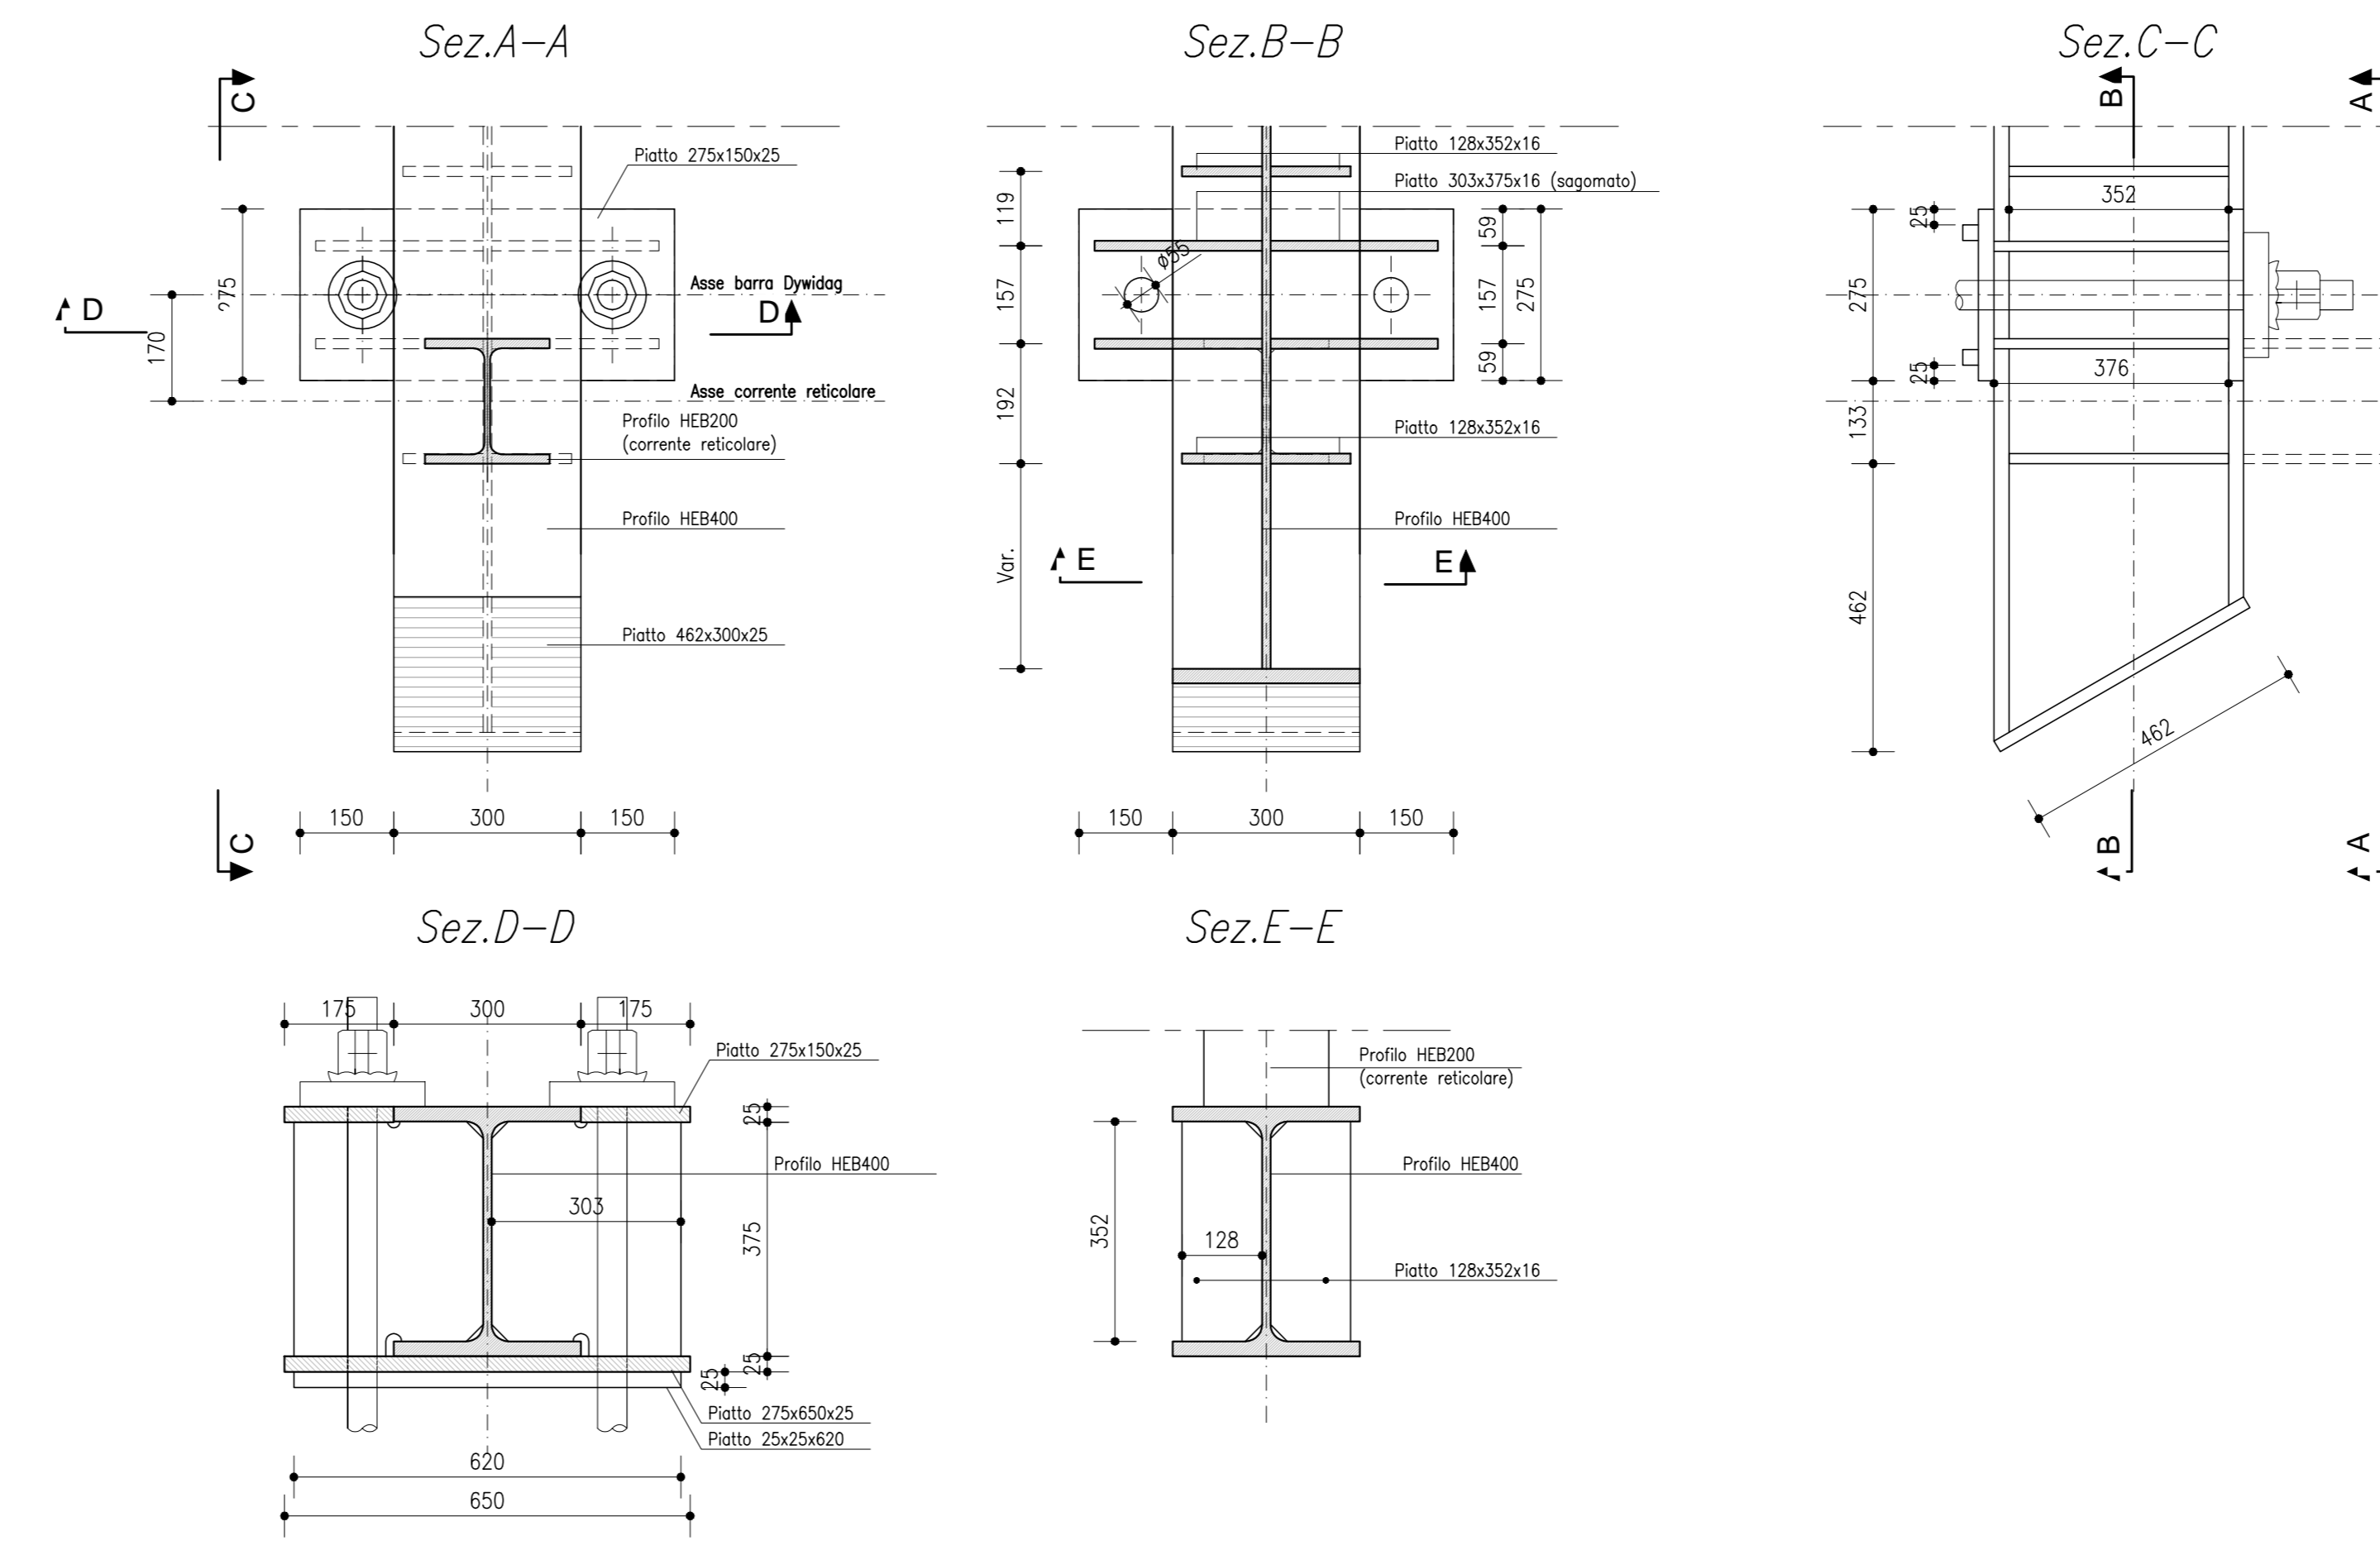

TUNNEL EURALPIN LYON TURIN

SITAF S.p.A.

NUOVA LINEA TORINO LIONE - NOUVELLE LIGNE LYON TURIN
PARTE COMUNE ITALO-FRANCESE - PARTIE COMMUNE FRANCO-ITALIENNE
SEZIONE TRANSFRONTALIERA PARTE IN TERRITORIO ITALIANO
SECTION TRANSFRONTALIERE PARTIE EN TERRITOIRE ITALIEN

LOTTO COSTRUTTIVO 1/LOT DE CONSTRUCTION 1
CANTIERE OPERATIVO 04/CANTIER DE CONSTRUCTION 04C
SVINGOLO DI CHIOMONTE IN FASE DI CANTIERE
ECHANGEUR DE CHIOMONTE DANS LA PHASE DE CHANTIER
PROGETTO ESECUTIVO - ETUDES D'EXECUTION
CUP C11J05000030001 - CIG 6823295927

OPERE D'ARTE
OPERE D'ARTE MAGGIORI - ALLARGAMENTO VIADOTTO CLAREA
DISCESA - DIAFRAMMI DI COLLEGAMENTO IMPALCATI - DETTAGLI

Indice	Data	Descrizione	Autore	Verificato	Approvato
0	30/06/2017	Prima emissione Progetto definitivo	C. BELTRAMI	L. BARBERIS	F. DIAMBRA
A	30/06/2017	Revisione e adeguamento TECL Risposta alle osservazioni TECL	C. BELTRAMI	L. BARBERIS	F. DIAMBRA
B	29/06/2018	Modifica allo progetto Modifiche dire. da project	F. PESCE	F. DIAMBRA	L. BARBERIS

C 0 4 C C 1 6 1 6 6 N V 0 2 W 6 E P C O C 0 7 5 2 B

PROGETTO: STUDIO DI FIDUCIA SPECIALISTICO
INTERVENZIONE SPECIFICATA

PROGETTISTA: DESIGNER
SITAF S.p.A.
Via San Gavino 40/A
10128 TORINO

PROGETTO: STUDIO DI FIDUCIA SPECIALISTICO
INTERVENZIONE SPECIFICATA

PROGETTISTA: ENTROPRENEUR
L'APAL TROPOLCO ENTROPRENEUR

PROGETTO: STUDIO DI FIDUCIA SPECIALISTICO
INTERVENZIONE SPECIFICATA

PROGETTISTA: DIREZIONE DEI LAVORI
DIREZIONE DEI LAVORI ALLA MATRA CLAREA

SCALE / ECHELLE
1:25 - 1:10