



SEZIONE TRASVERSALE (scala 1/50)

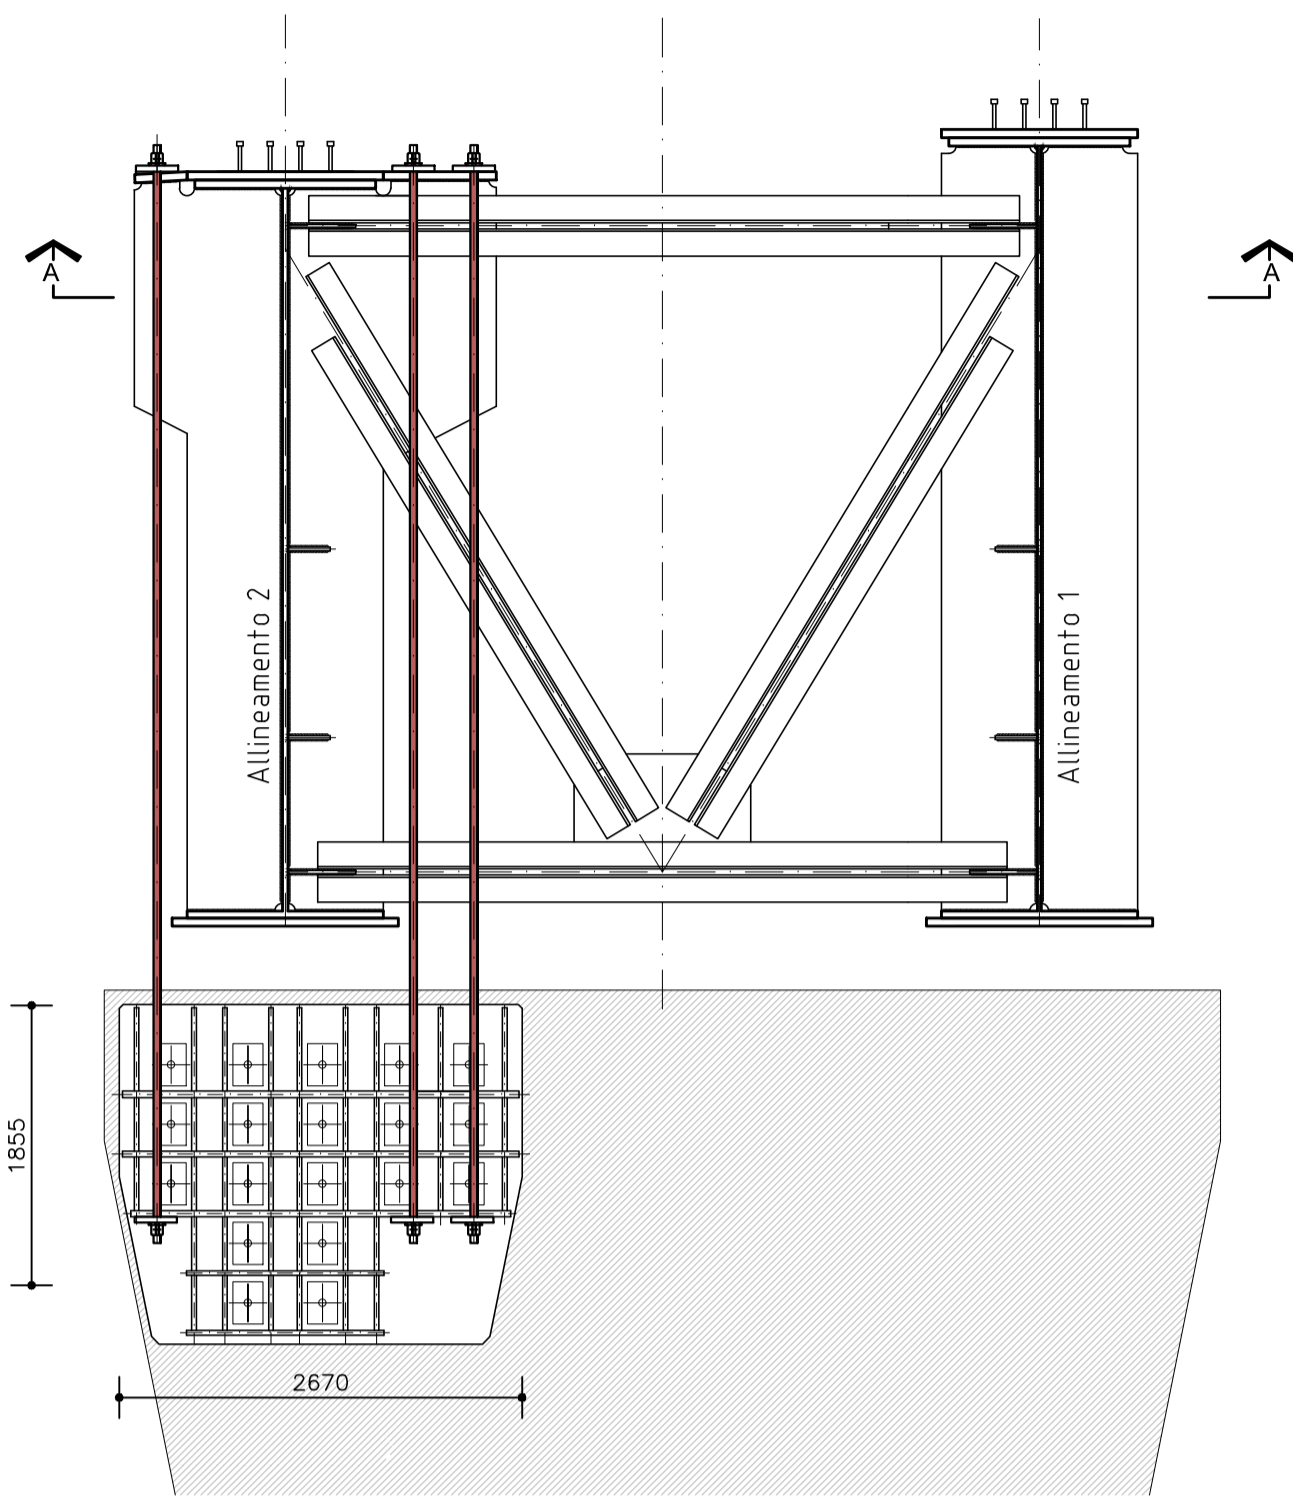


SEZIONE A-A SU PILA IP5 (scala 1/50)

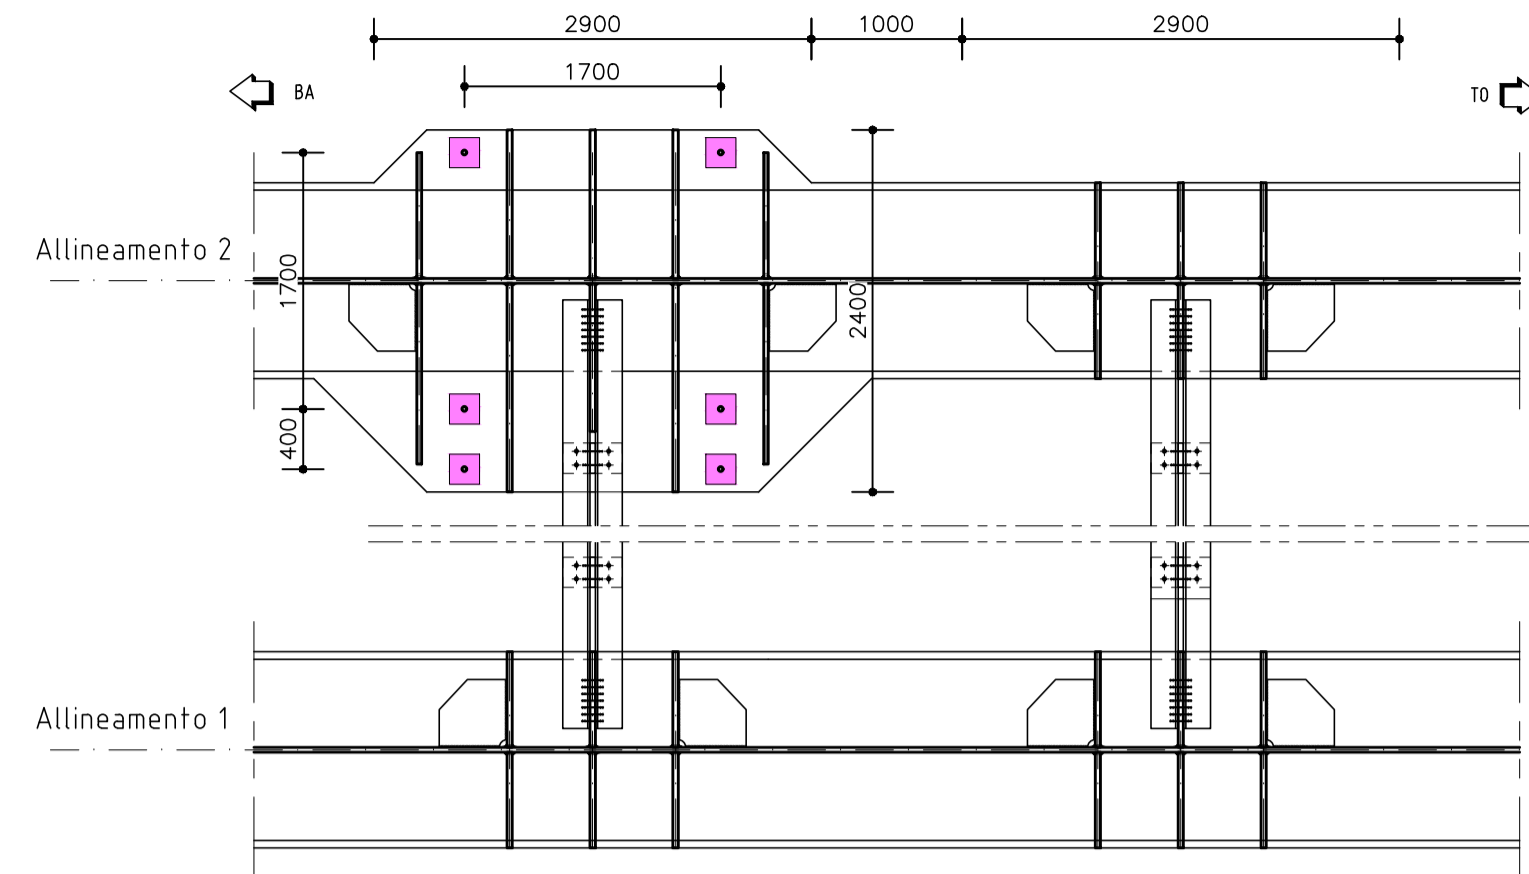

■ Barre Dywidag Ø47 - TIPO Y1050  
 $F_{PK} = 1820$  kN carico caratteristico di rottura  
 $F_{PK} = 1650$  kN carico caratteristico di snervamento  
 Barre tesate a  $0,7F_{PK}$

SEZIONE LONGITUDINALE (scala 1/50)

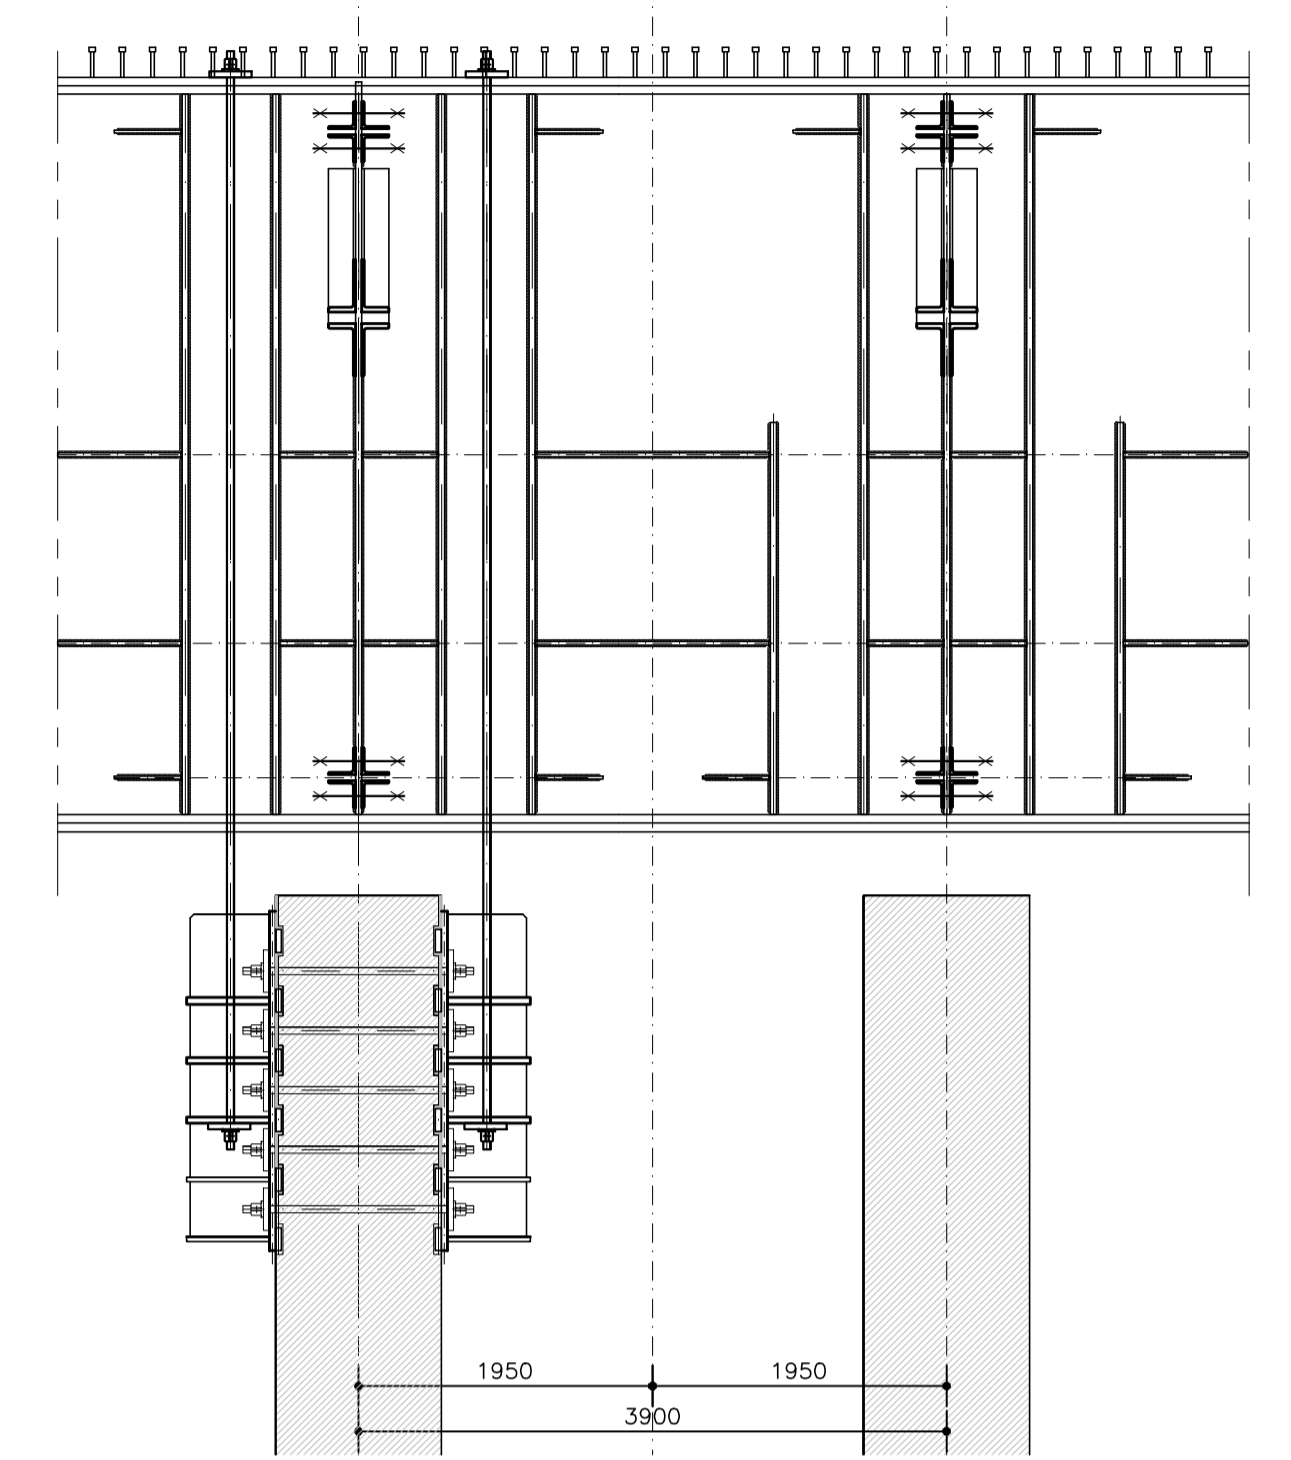


NOTA SUPERFICI DI INTERFACCIA ACCIAIO-CLS:

- Tutte le superfici di interfaccia tra calcestruzzo ed elementi in acciaio andranno irruvidite mediante appositi inserti applicati in fase di getto ai casseri (tipo pannelli nervometal o equivalenti) oppure irruvidite a getto avvenuto mediante operazioni meccaniche e/o idrosarifica.
- La sigillatura e l'allettamento di tutti gli elementi in acciaio sarà eseguita con malta speciale ad alta resistenza, colabile e a ritiro compensato.


NOTE:

- Per ulteriori specifiche sui materiali, vedere elaborato "TABELLA MATERIALI"


ANCORAGGIO BARRE - PIANTA (scala 1/20)

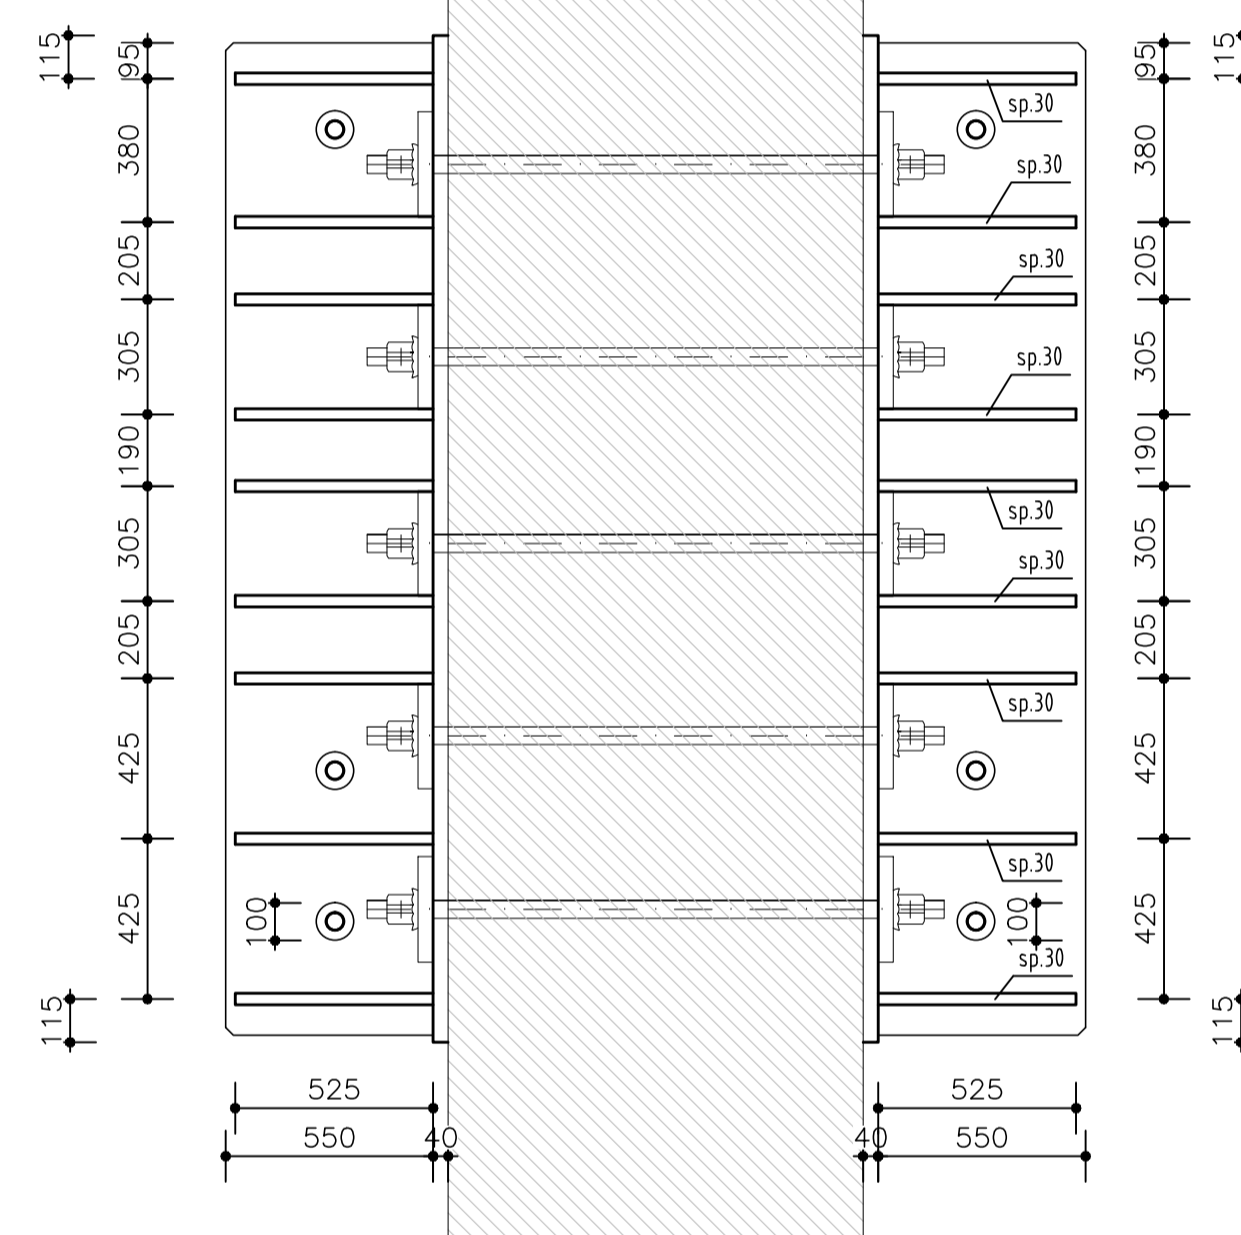


ANCORAGGIO BARRE - PROSPETTO (scala 1/20)

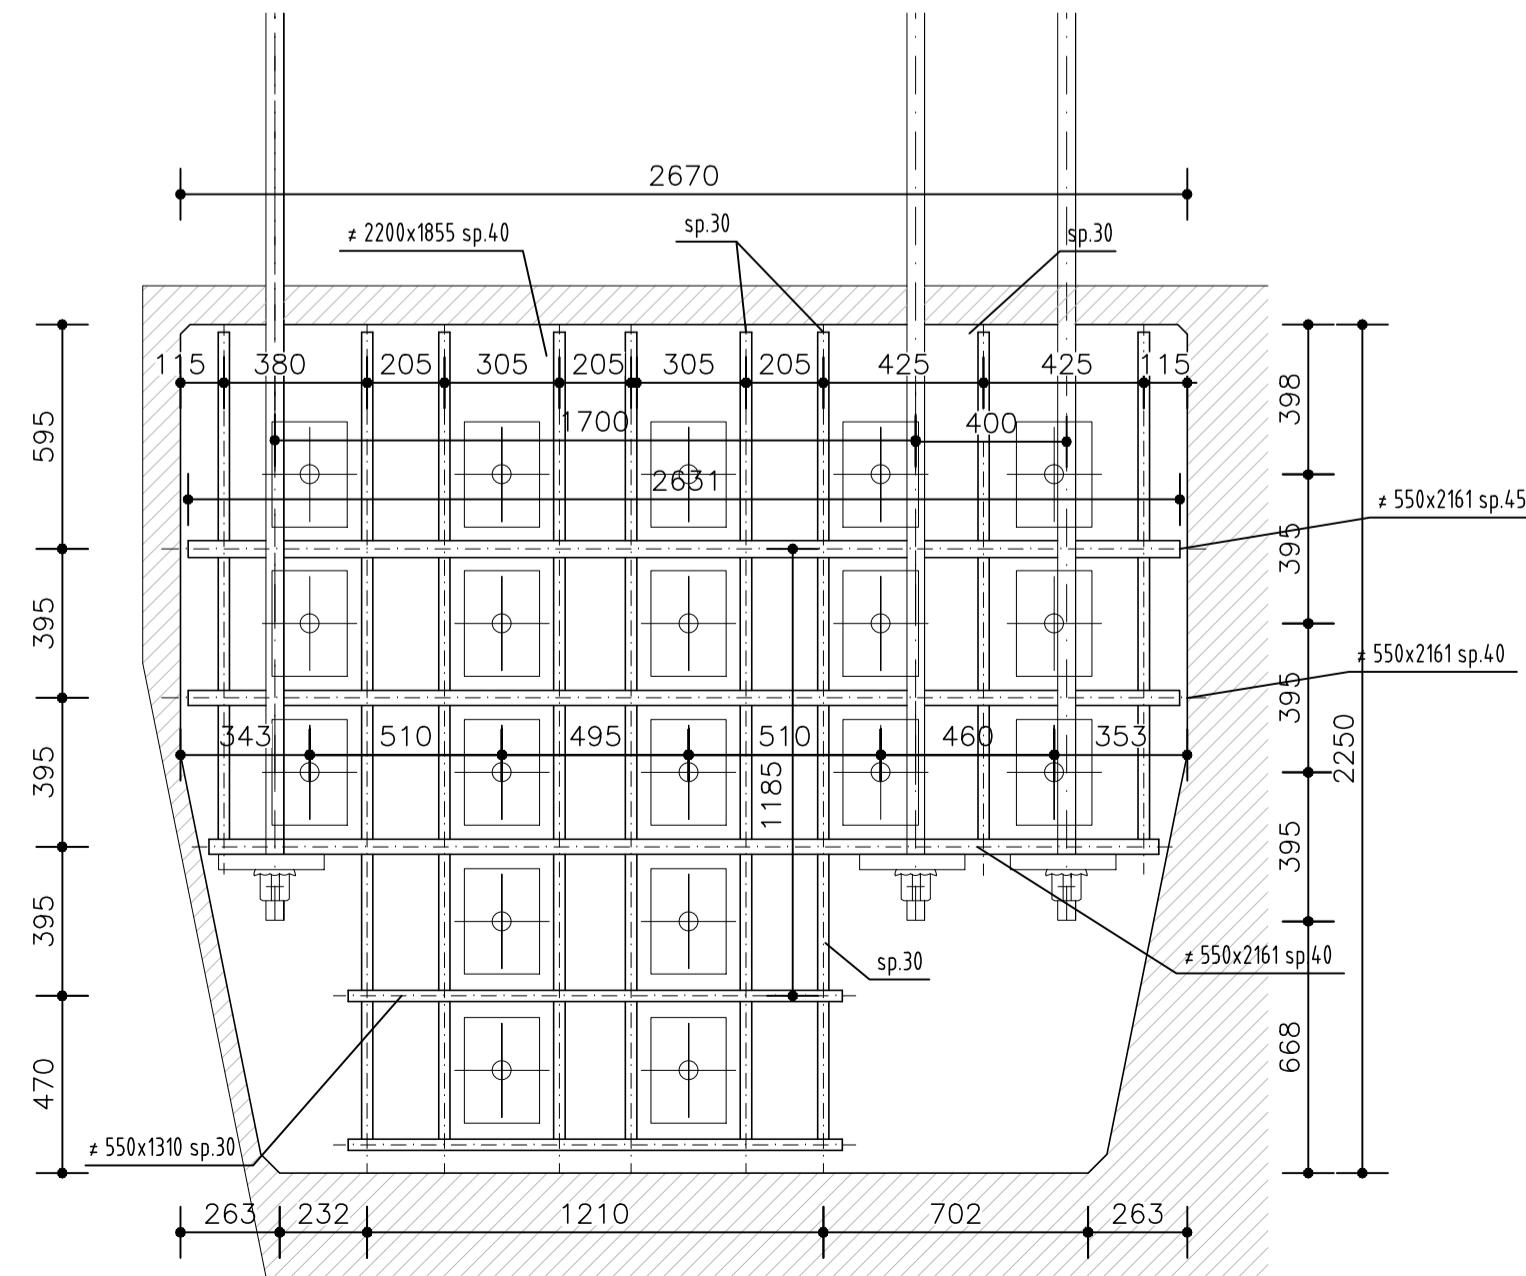

ANCORAGGIO BARRE - SEZIONE TRASVERSALE (scala 1/20)

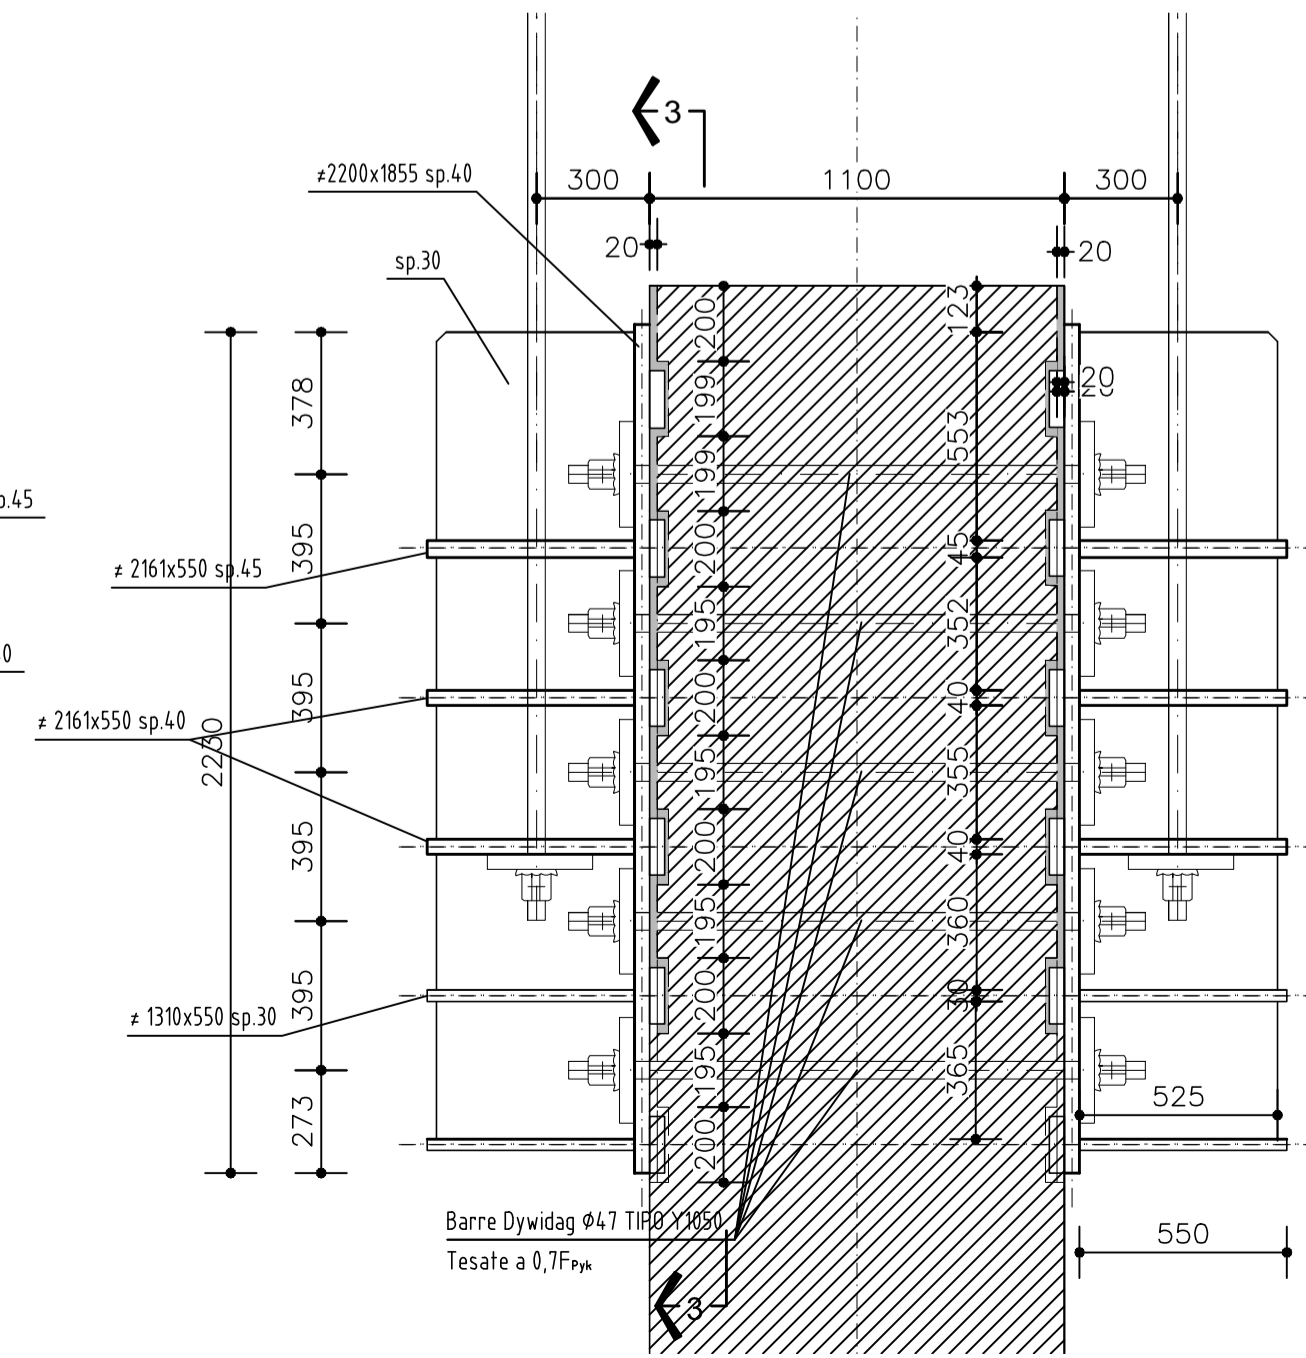

SEZIONE 3-3 (scala 1/20)

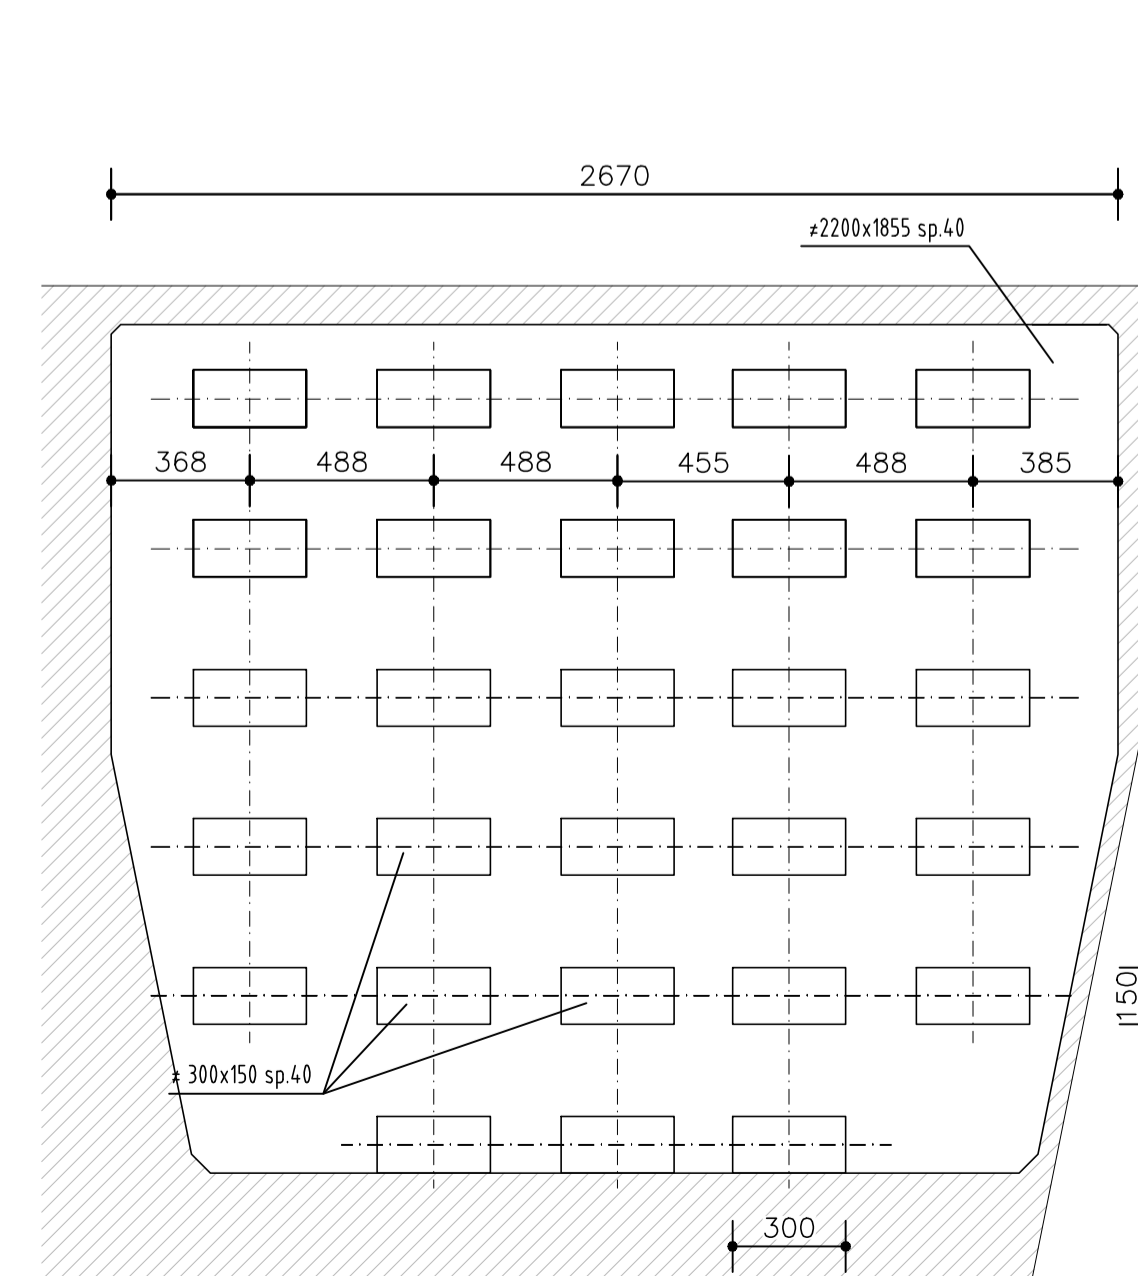

NUOVA LINEA TORINO LIONE - NOUVELLE LIGNE LYON TURIN  
 PARTE COMUNE ITALO-FRANCESE - PARTIE COMMUNE FRANCO-ITALIENNE  
 SEZIONE TRANSFRONTALIERA PARTE IN TERRITORIO ITALIANO  
 SECTION TRANSFRONTALIERE PARTIE EN TERRITOIRE ITALIEN

LOTTO COSTRUTTIVO 1/LOT DE CONSTRUCTION 1  
 CANTIERE OPERATIVO 04C/CHANTIER DE CONSTRUCTION 04C  
 SVINCOLO DI CHIOMONTE IN FASE DI CANTIERE -  
 ECHANGEUR DE CHIOMONTE DANS LA PHASE DE CHANTIER  
 PROGETTO ESECUTIVO - ETUDES D'EXECUTION  
 CUP C11J05000030001 - CIG 6823295927

OPERE D'ARTE

OPERE D'ARTE MAGGIORI - ALLARGAMENTO VIADOTTO CLAREA - DISCESA  
 BARRE ANTISOLLEVAMENTO E PREDISPOSIZIONI - DETTAGLI PILA IP5

Indice	Data / Data	Modificazioni / Modifiche	Elaborato per / Confezionato da	Verificato per / Controlato da	Autorizzato per / Autorizzato da
0	02/03/2018	Prima emissione Première diffusion	P.LESCHE (MUSINET ENG.)	L.BARBERIS (MUSINET ENG.)	P.D'ALONSO (MUSINET ENG.)
A	28/06/2018	Modifica titolo progetto Modifications titre du projet	P.LESCHE (MUSINET ENG.)	P.D'ALONSO (MUSINET ENG.)	L.BARBERIS (MUSINET ENG.)

C	0	C	C	1	6	1	6	6	N	V	0	2	W	5	E	P	C	O	C	0	7	5	8	A
---	---	---	---	---	---	---	---	---	---	---	---	---	---	---	---	---	---	---	---	---	---	---	---	---

SCALA / ÉCHELLE  
1:20

INTEGRAZIONE PRESTAZIONI SPECIALISTICHE /  
 INTÉGRATION SPÉCIALISÉES

Det. Ing. PAOLO D'ALONSO  
 Aldo di Torino  
 N° 9195 S

IL PROGETTISTA LE DESIGNER

Det. Arch. COMINO GIOVANNETTI  
 Aldo di Torino  
 N° 2756

L'APPALTATORE / ENTREPRENEUR

IL DIRETTORE DEI LAVORI LE MAÎTRE D'ŒUVRE

