



Sezione "A" impalcato in campata - (tra SP2 e IP2)  
Scala 1:50

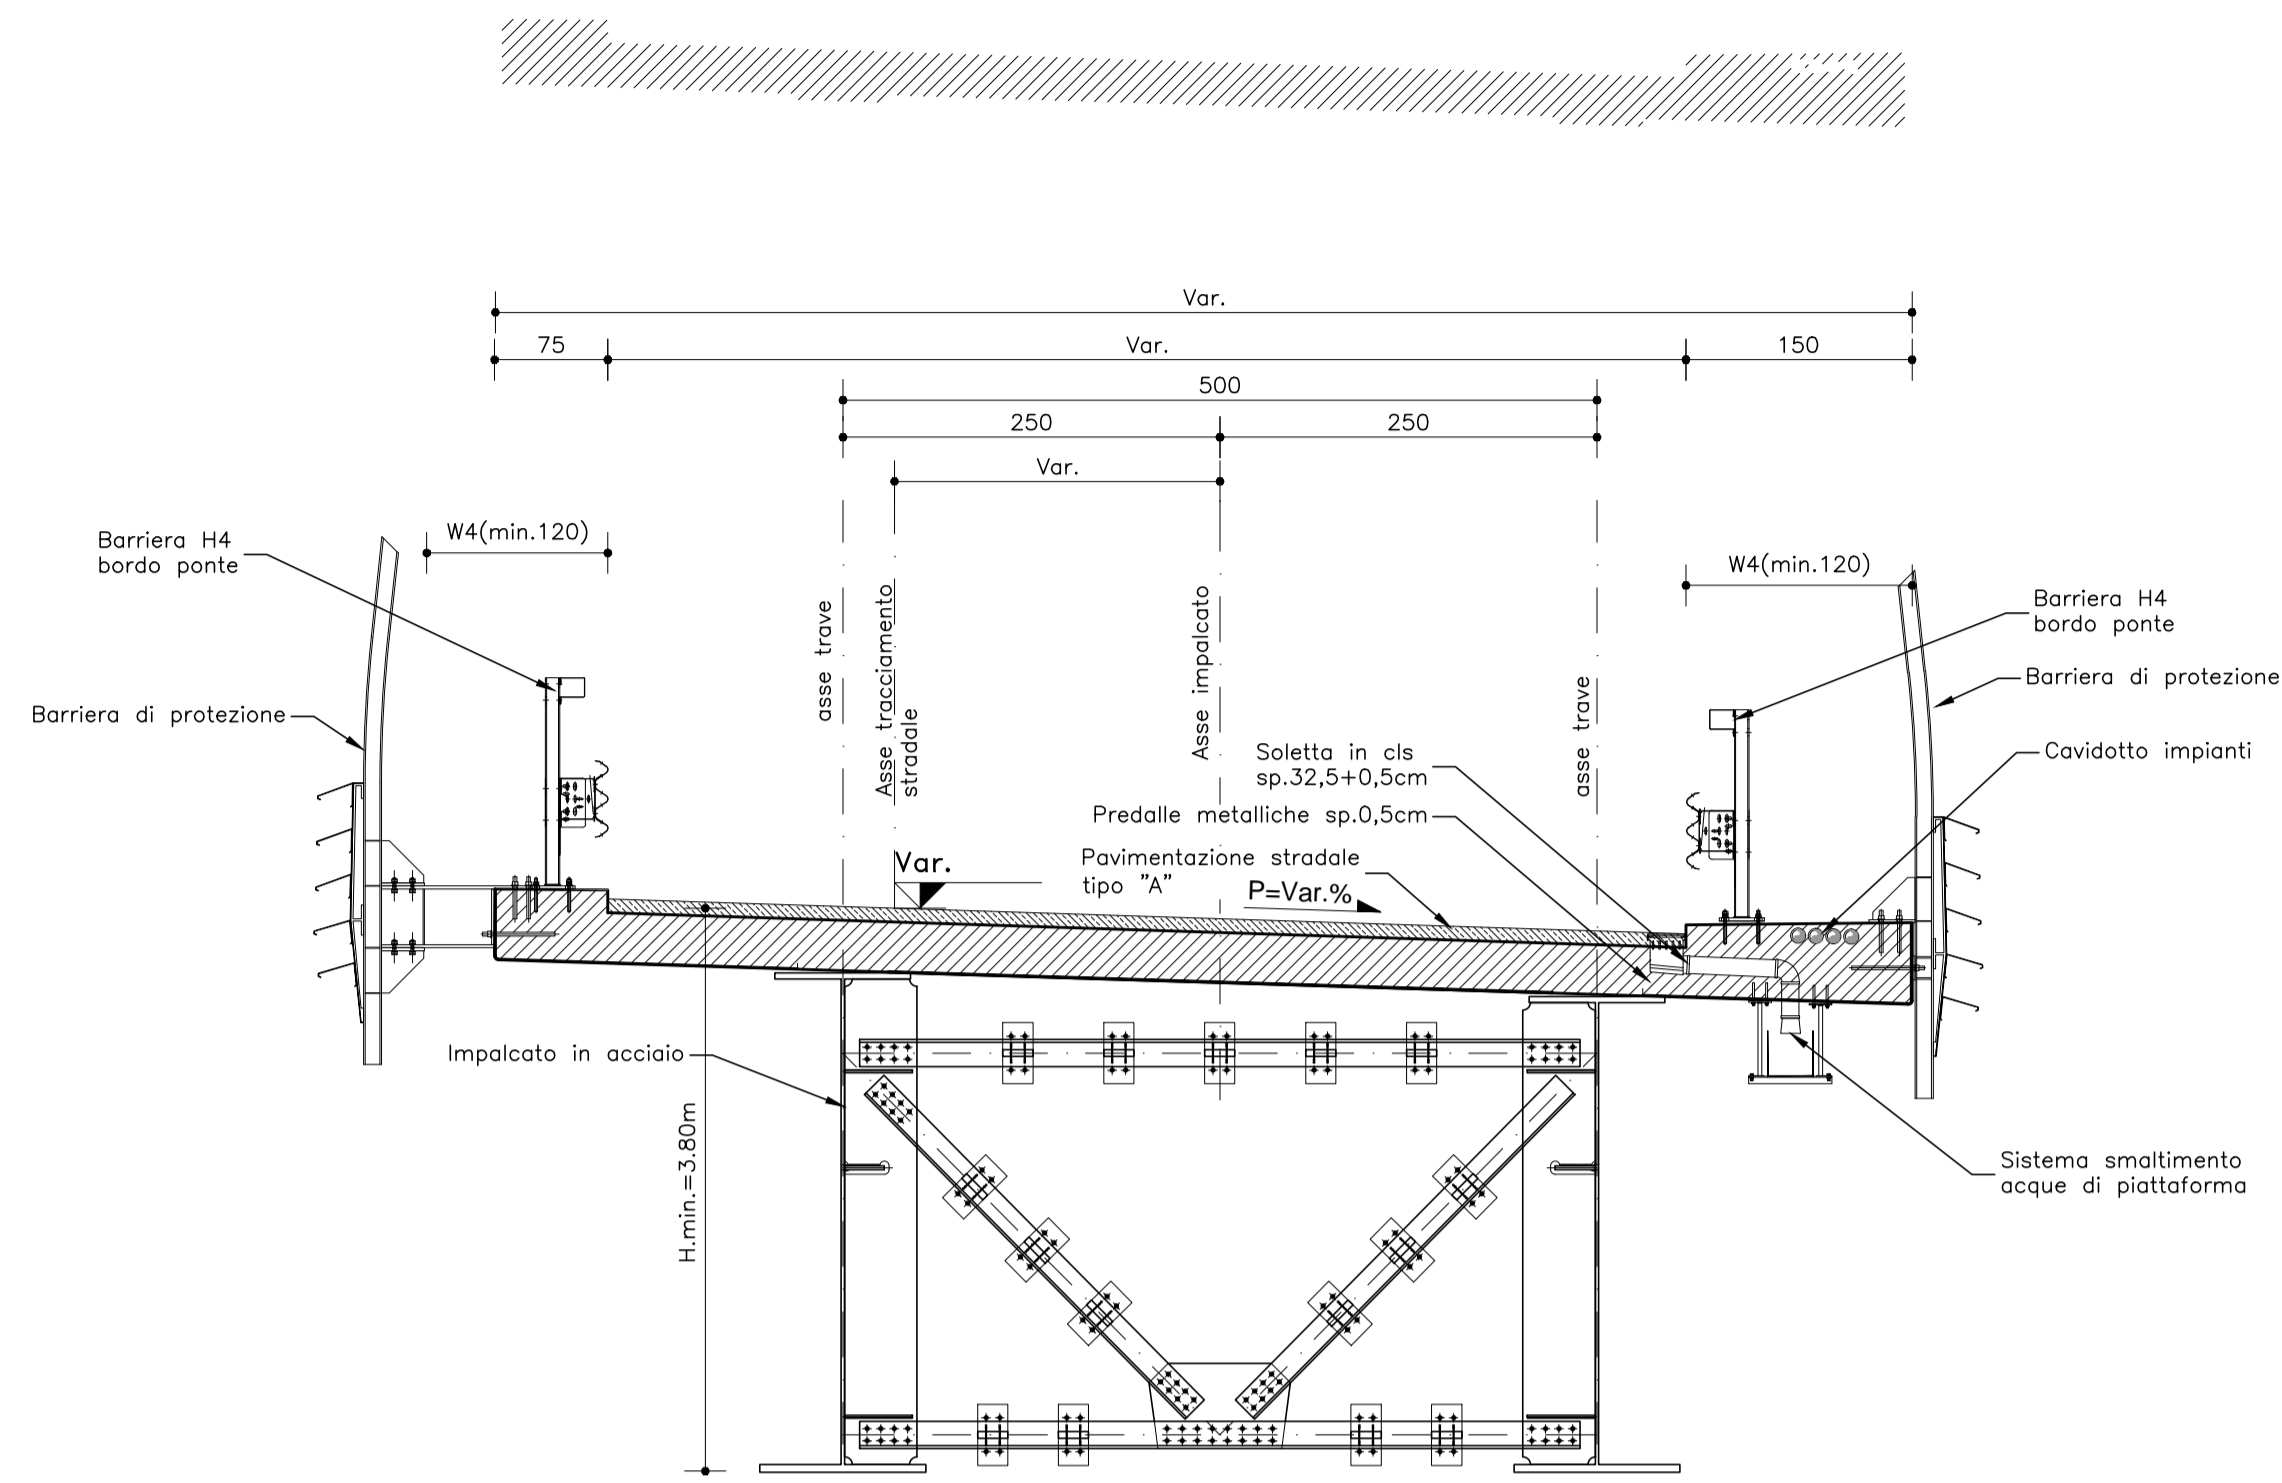


Sezione impalcato su PILA - IP1  
Scala 1:50

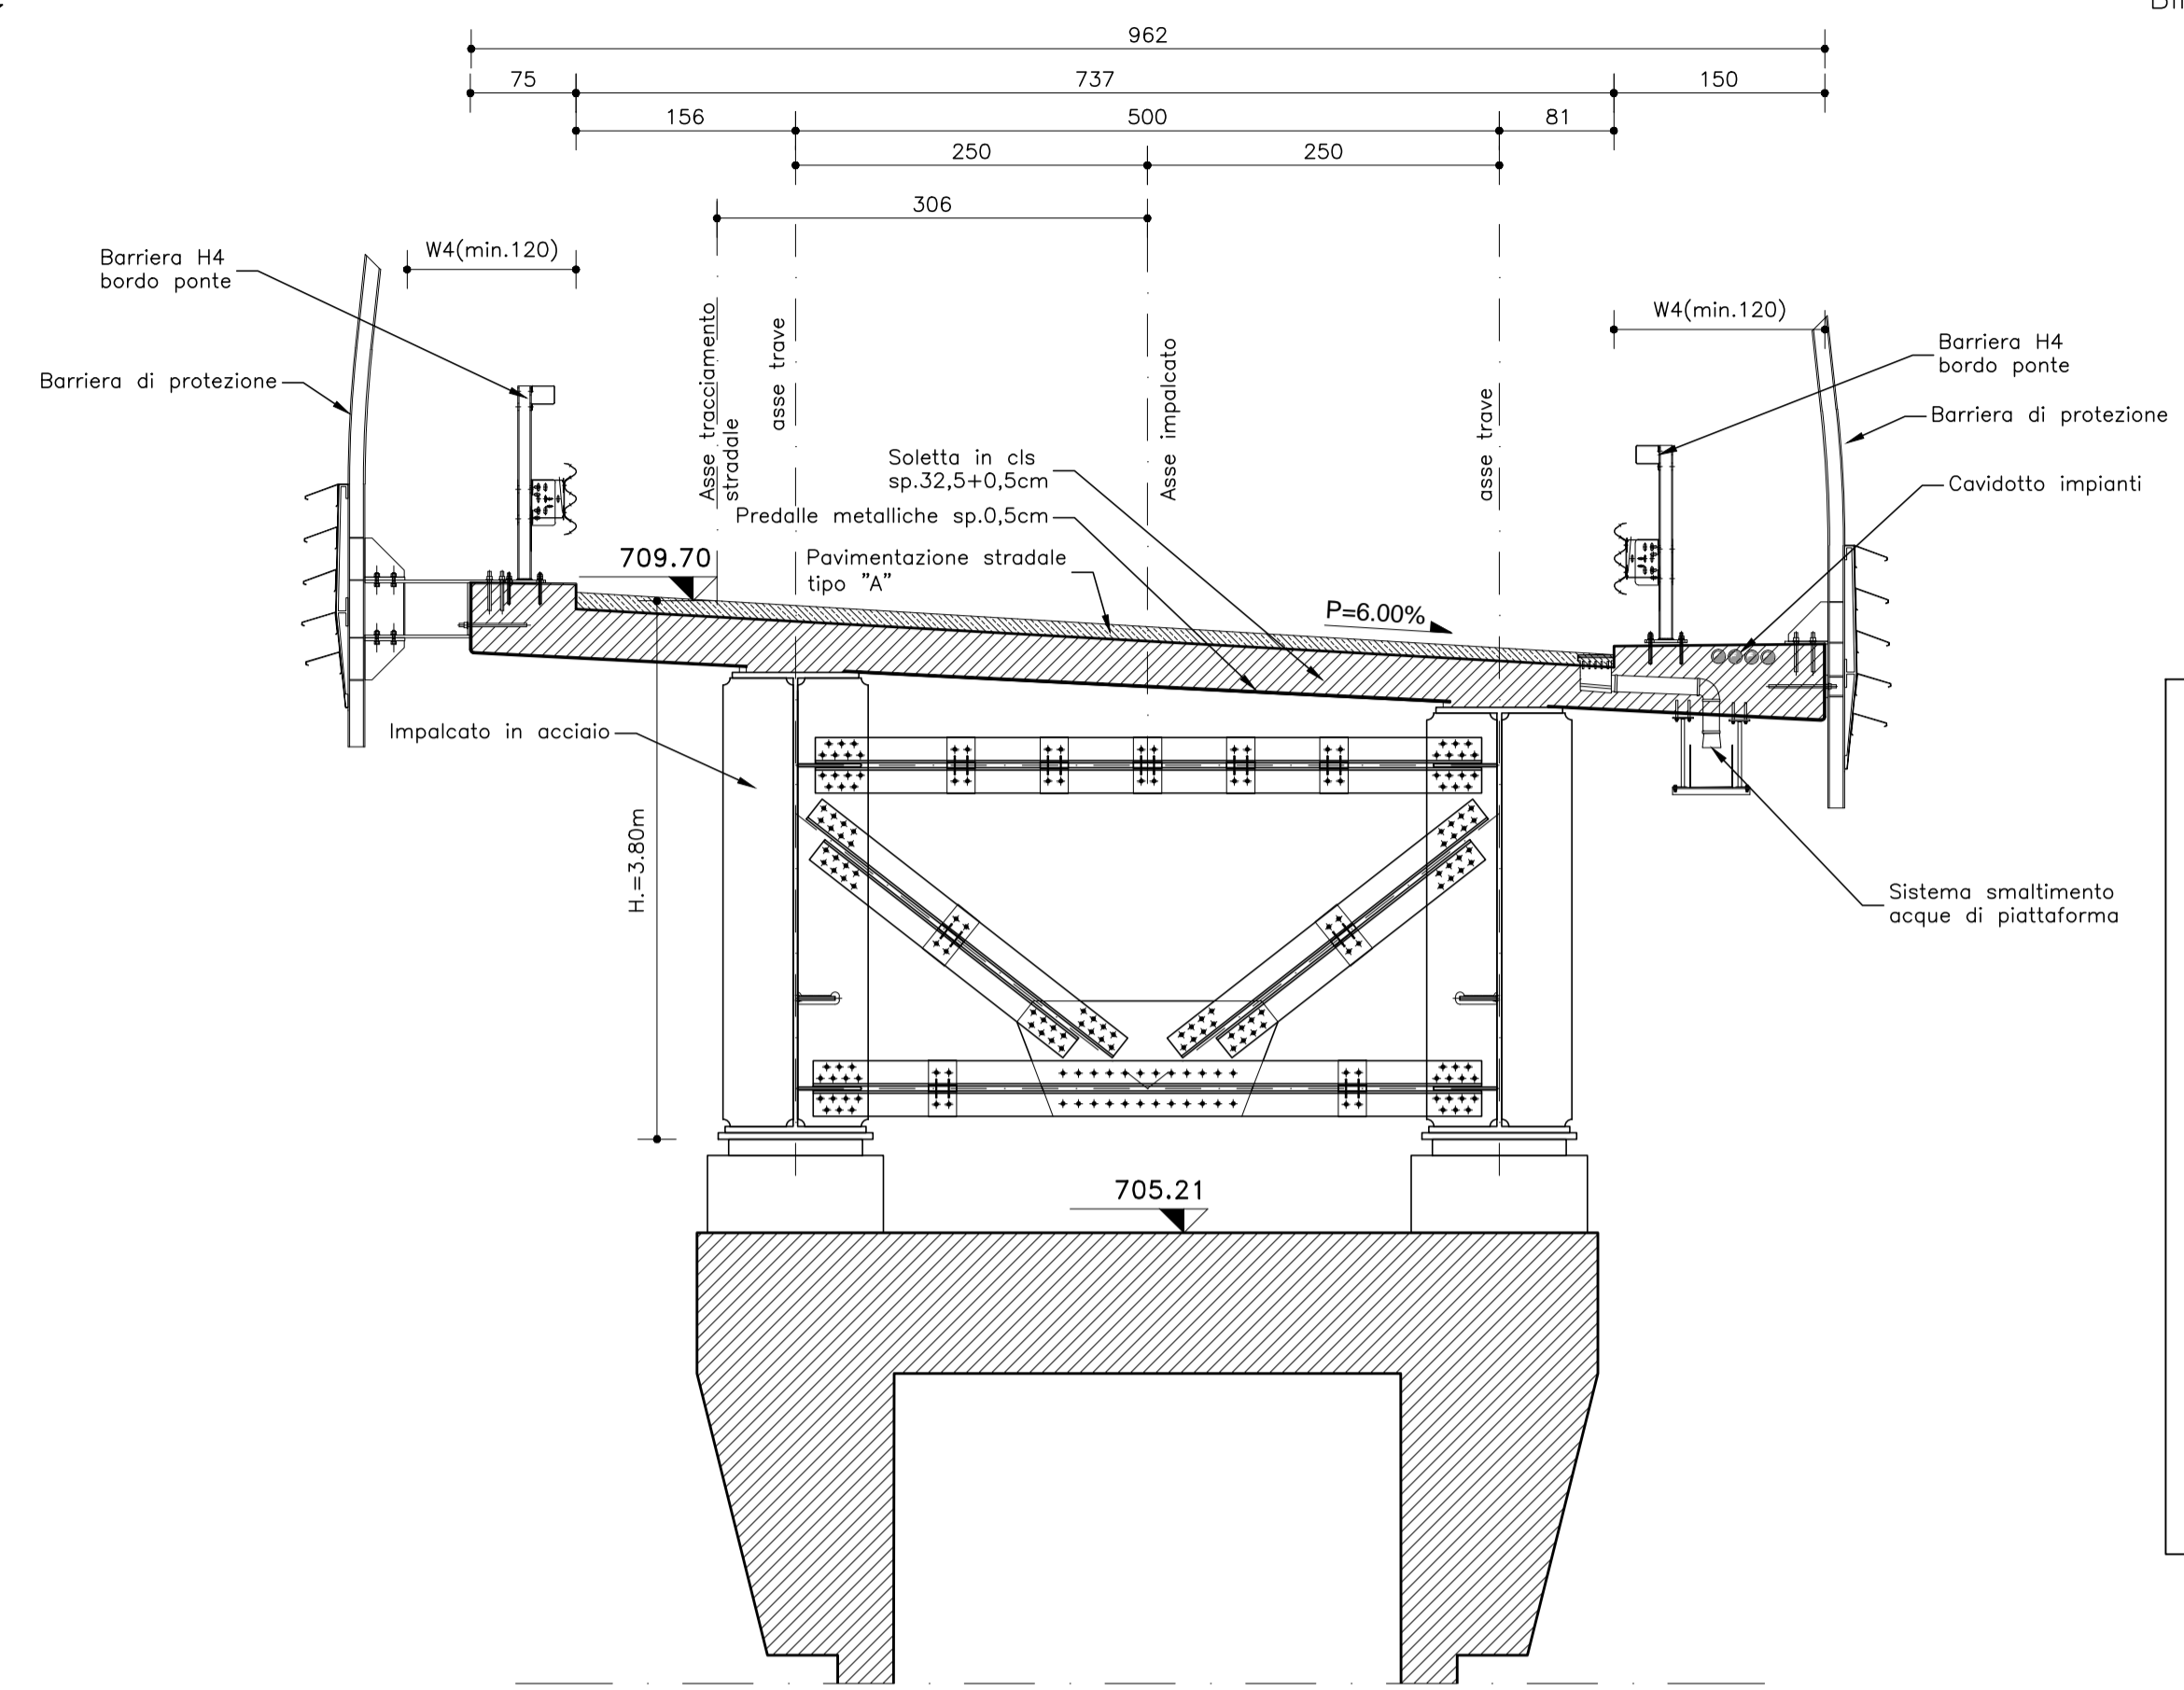




NOTA:  
Per ulteriori informazioni sul tracciamento plano-altimetrico delle sovrastrutture (baggioli, carpenteria metallica e solette) ed in particolare per gli elementi non dettagliati negli elaborati 2D, riferirsi al modello 3D BIM che rappresenta una possibile soluzione costruttiva.

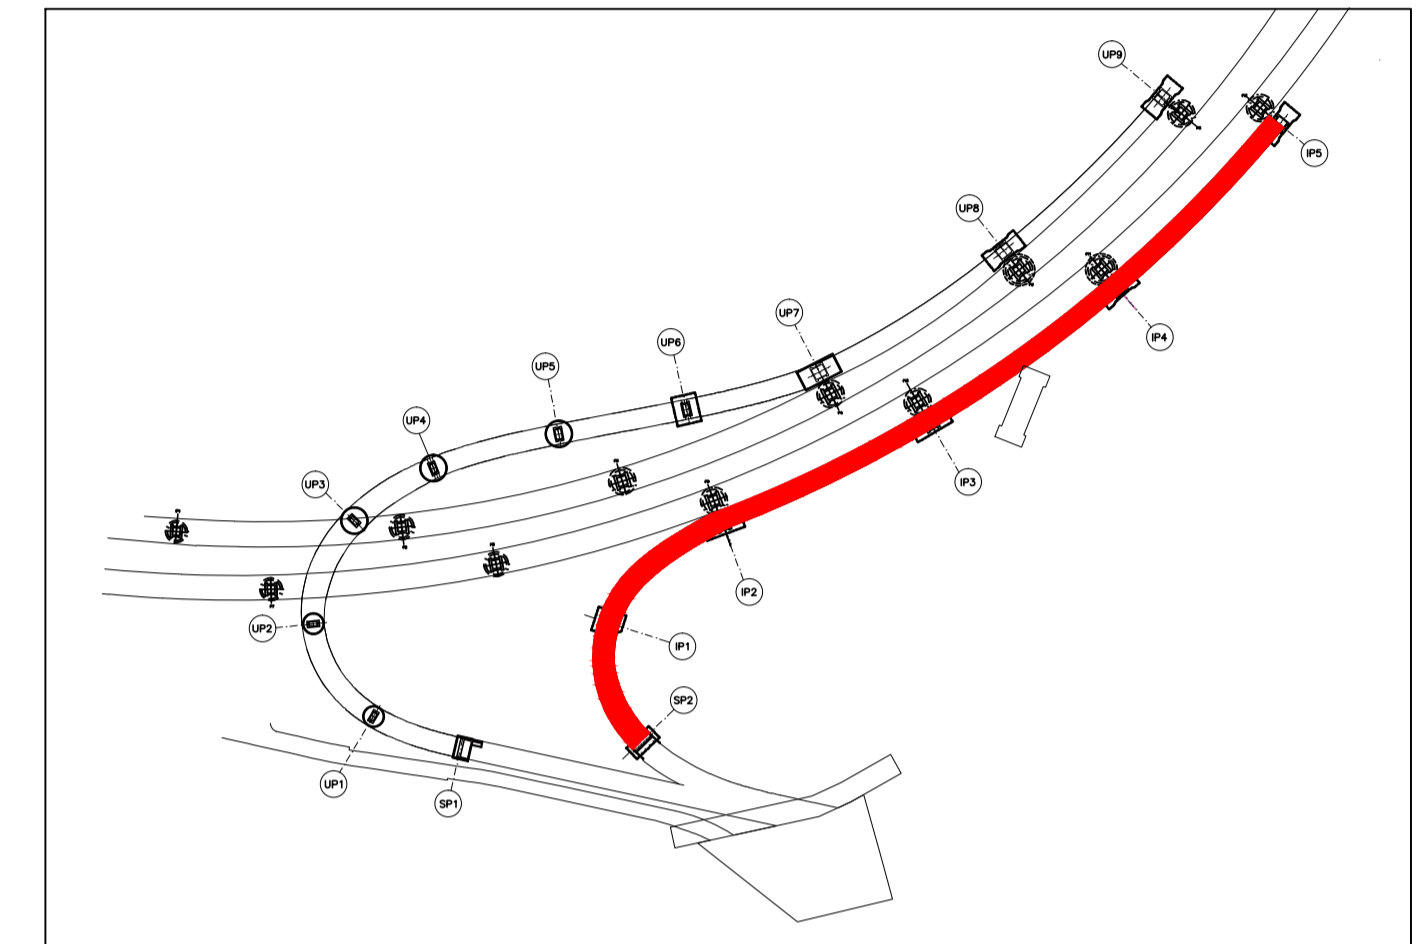PIANTA CHIAVE

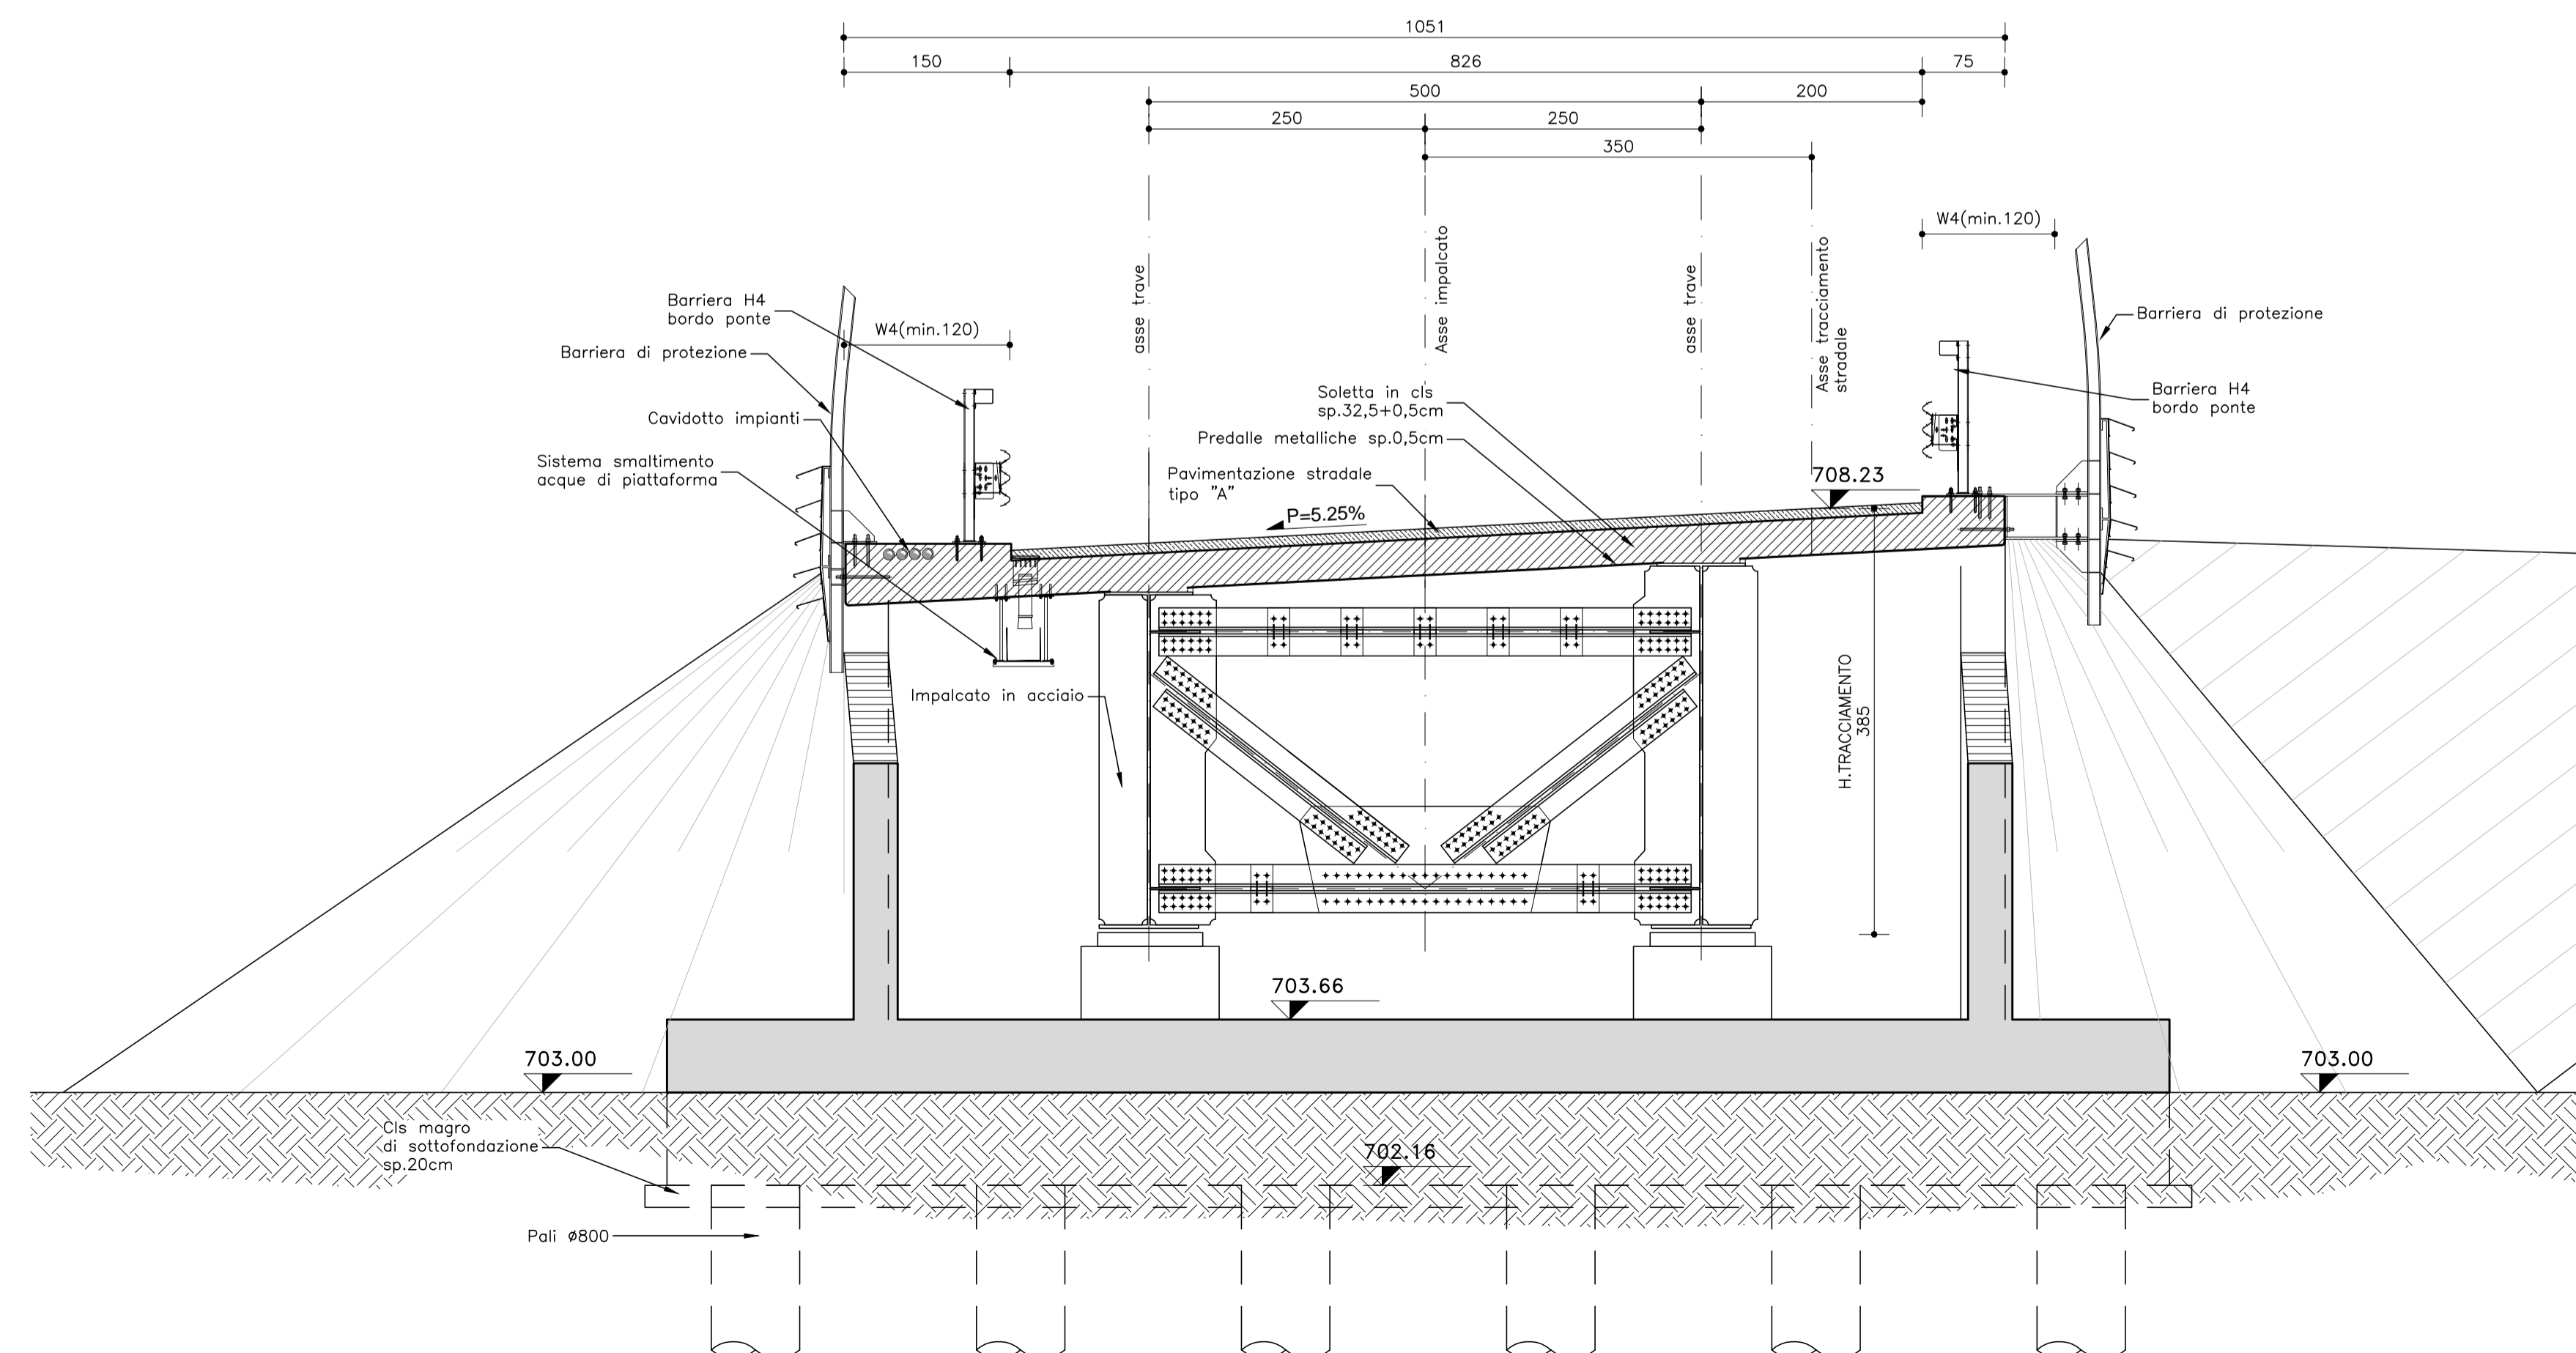

Sezione impalcato su Spalla - SP2  
Scala 1:50



**NUOVA LINEA TORINO LIONE - NOUVELLE LIGNE LYON TURIN**  
**PARTE COMUNE ITALO-FRANCESE - PARTIE COMMUNE FRANCO-ITALIENNE**  
**SEZIONE TRANSFRONTALIERA PARTE IN TERRITORIO ITALIANO**  
**SECTION TRANSFRONTALIERE PARTIE EN TERRITOIRE ITALIEN**

**LOTTO COSTRUTTIVO 1/LOT DE CONSTRUCTION 1**  
**CANTIERE OPERATIVO 04C/CHANTIER DE CONSTRUCTION 04C**  
**SVINCOLO DI CHIOMONTE IN FASE DI CANTIERE -**  
**ECHANGEUR DE CHIOMONTE DANS LA PHASE DE CHANTIER**  
**PROGETTO ESECUTIVO - ETUDES D'EXECUTION**  
**CUP C11J05000030001 - CIG 6823295927**

**OPERE D'ARTE**  
**OPERE D'ARTE MAGGIORI - ALLARGAMENTO VIADOTTO CLAREA - DISCESA**  
**SEZIONI (1/2)**

Indice	Data / Data	Modificazioni / Modifiche	Elaborato per / Confezionato da	Verificato per / Controllato da	Autorizzato per / Autorizzato da
0	30/04/2017	Prima emissione Première diffusion	C. BELTRAMI (-)	L. BARBERIS (MUSINET ENG.)	F. D'AMBRA (MUSINET ENG.)
A	30/09/2017	Revisione a seguito commenti TELT Révision suite aux commentaires TELT	C. BELTRAMI (-)	L. BARBERIS (MUSINET ENG.)	F. D'AMBRA (MUSINET ENG.)
B	02/03/2018	Approfondimento progettuale	P. LESCE (MUSINET ENG.)	L. BARBERIS (MUSINET ENG.)	P. D'ALDISIO (MUSINET ENG.)
C	29/06/2018	Modifica titolo progetto Modifications titre du projet	P. LESCE (MUSINET ENG.)	P. D'ALDISIO (MUSINET ENG.)	L. BARBERIS (MUSINET ENG.)

**C 0 4 C C 1 6 1 6 6 N V 0 2 W 6**

**E S Z O C 0 7 0 4 C**

**INTEGRAZIONE PRESTAZIONI SPECIALISTICHE/  
INTEGRATION SPECIALISTE**

**MUSINET**  
Ing. Paolo D'ALDISIO  
Albo di Torino  
N° 5153 S

**IL PROGETTISTALE DESIGNER**

**MUSINET**  
Dot. Arch. Corrado GIOVANNETTI  
Albo di Torino  
N° 2736

**SCALA / ÉCHELLE**

1:50

**L'APPALTATORE/L'ENTREPRENEUR**

**IL DIRETTORE DEI LAVORI/LE MAÎTRE D'ŒUVRE**

