




(solo 1:50)

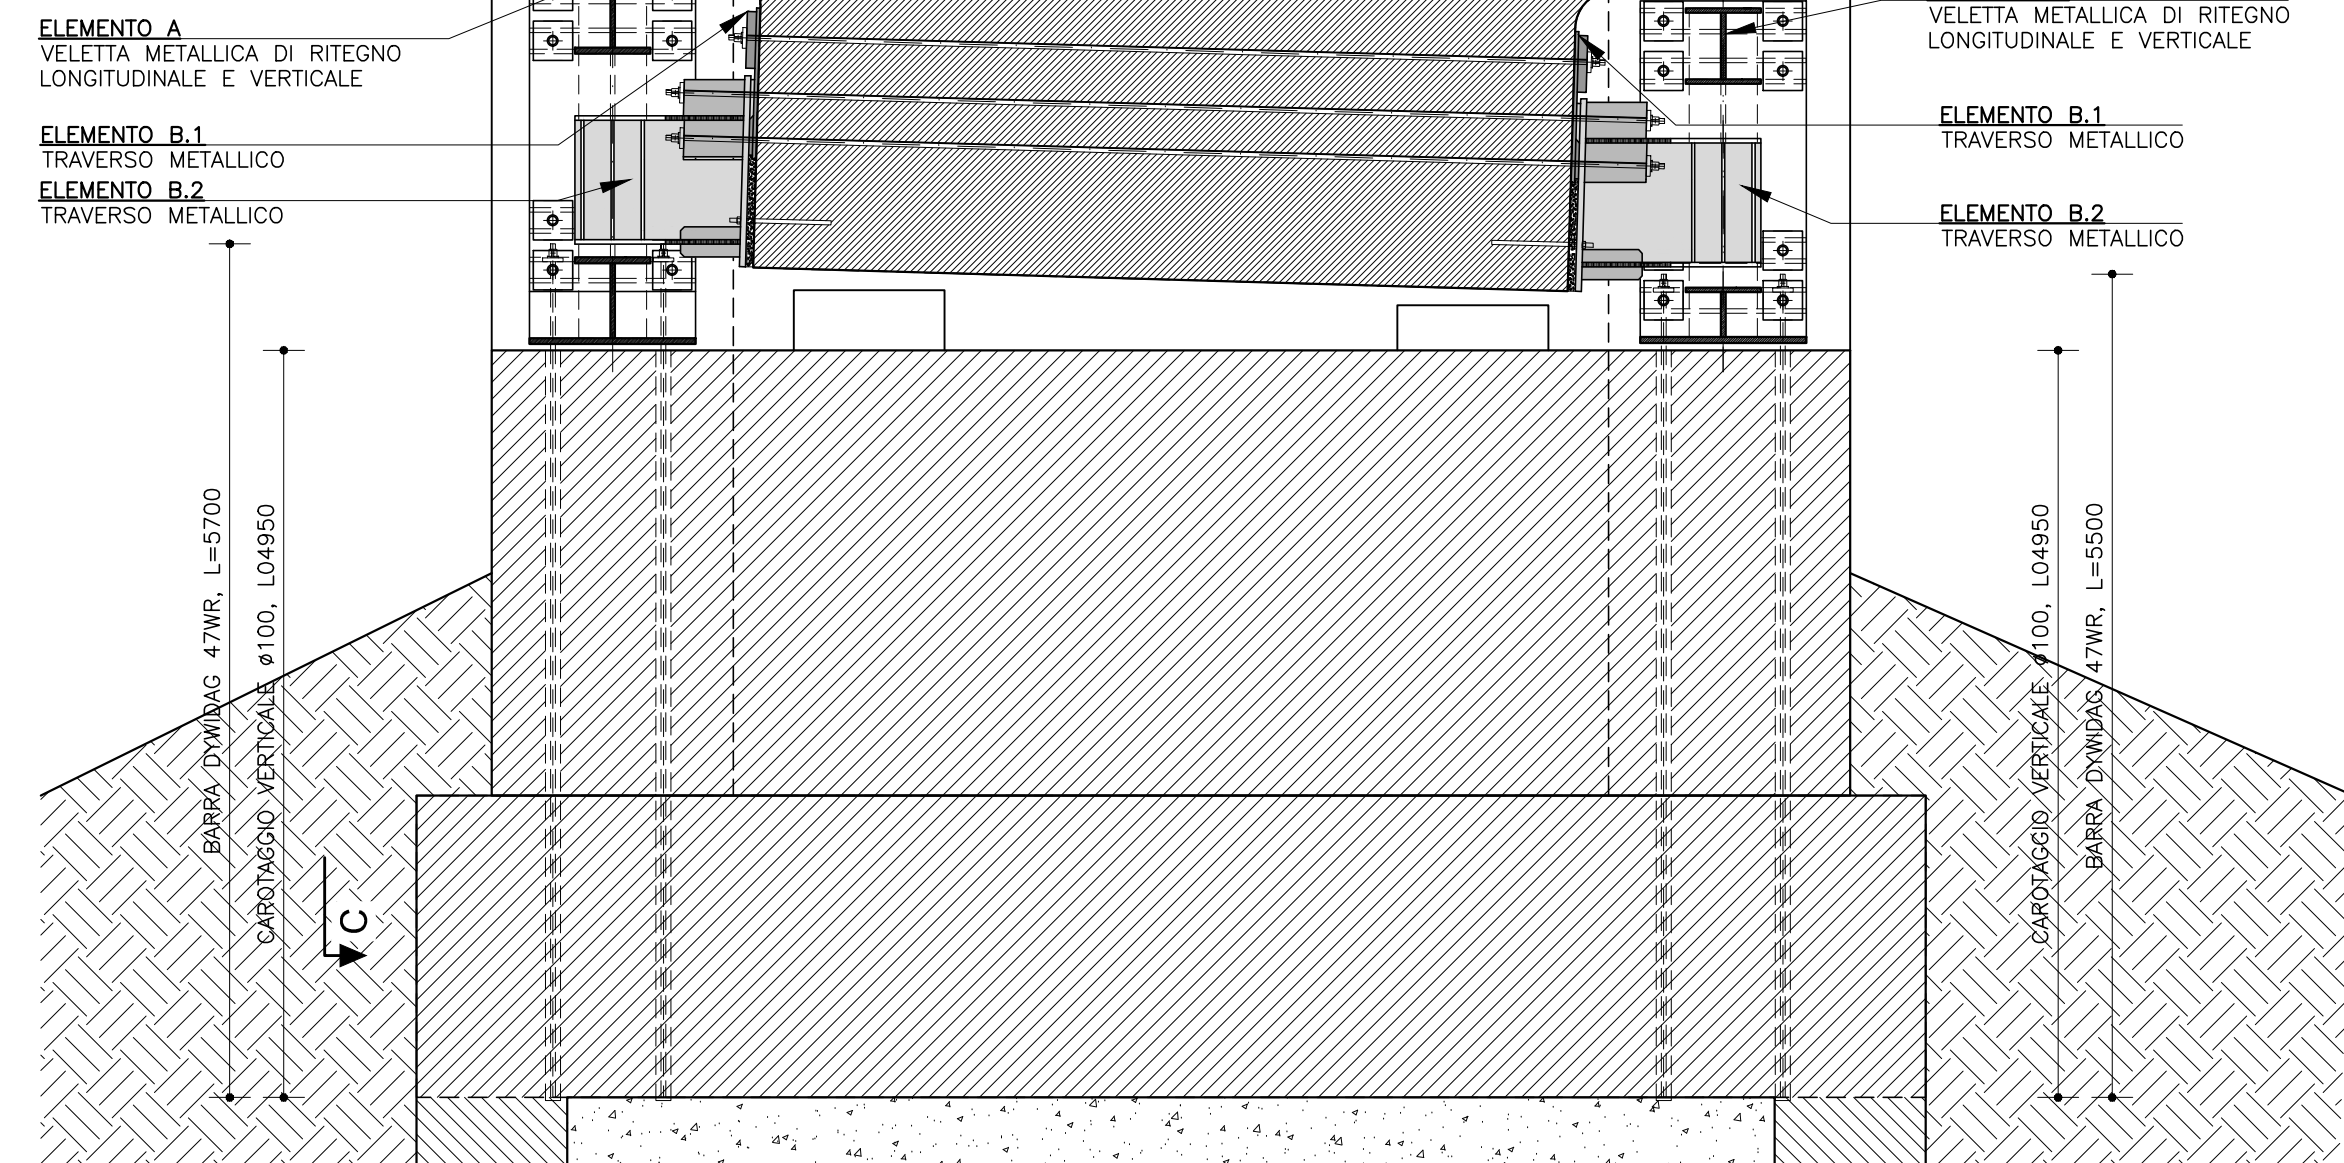

SEZIONE B-B (scala 1:50)

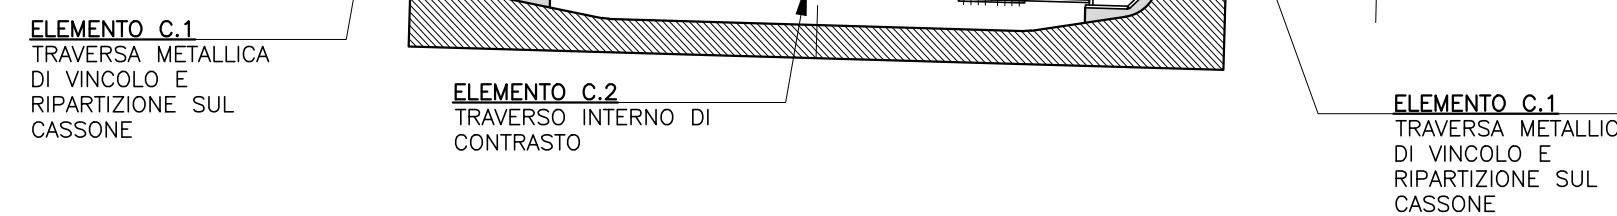


(scale 1:50)

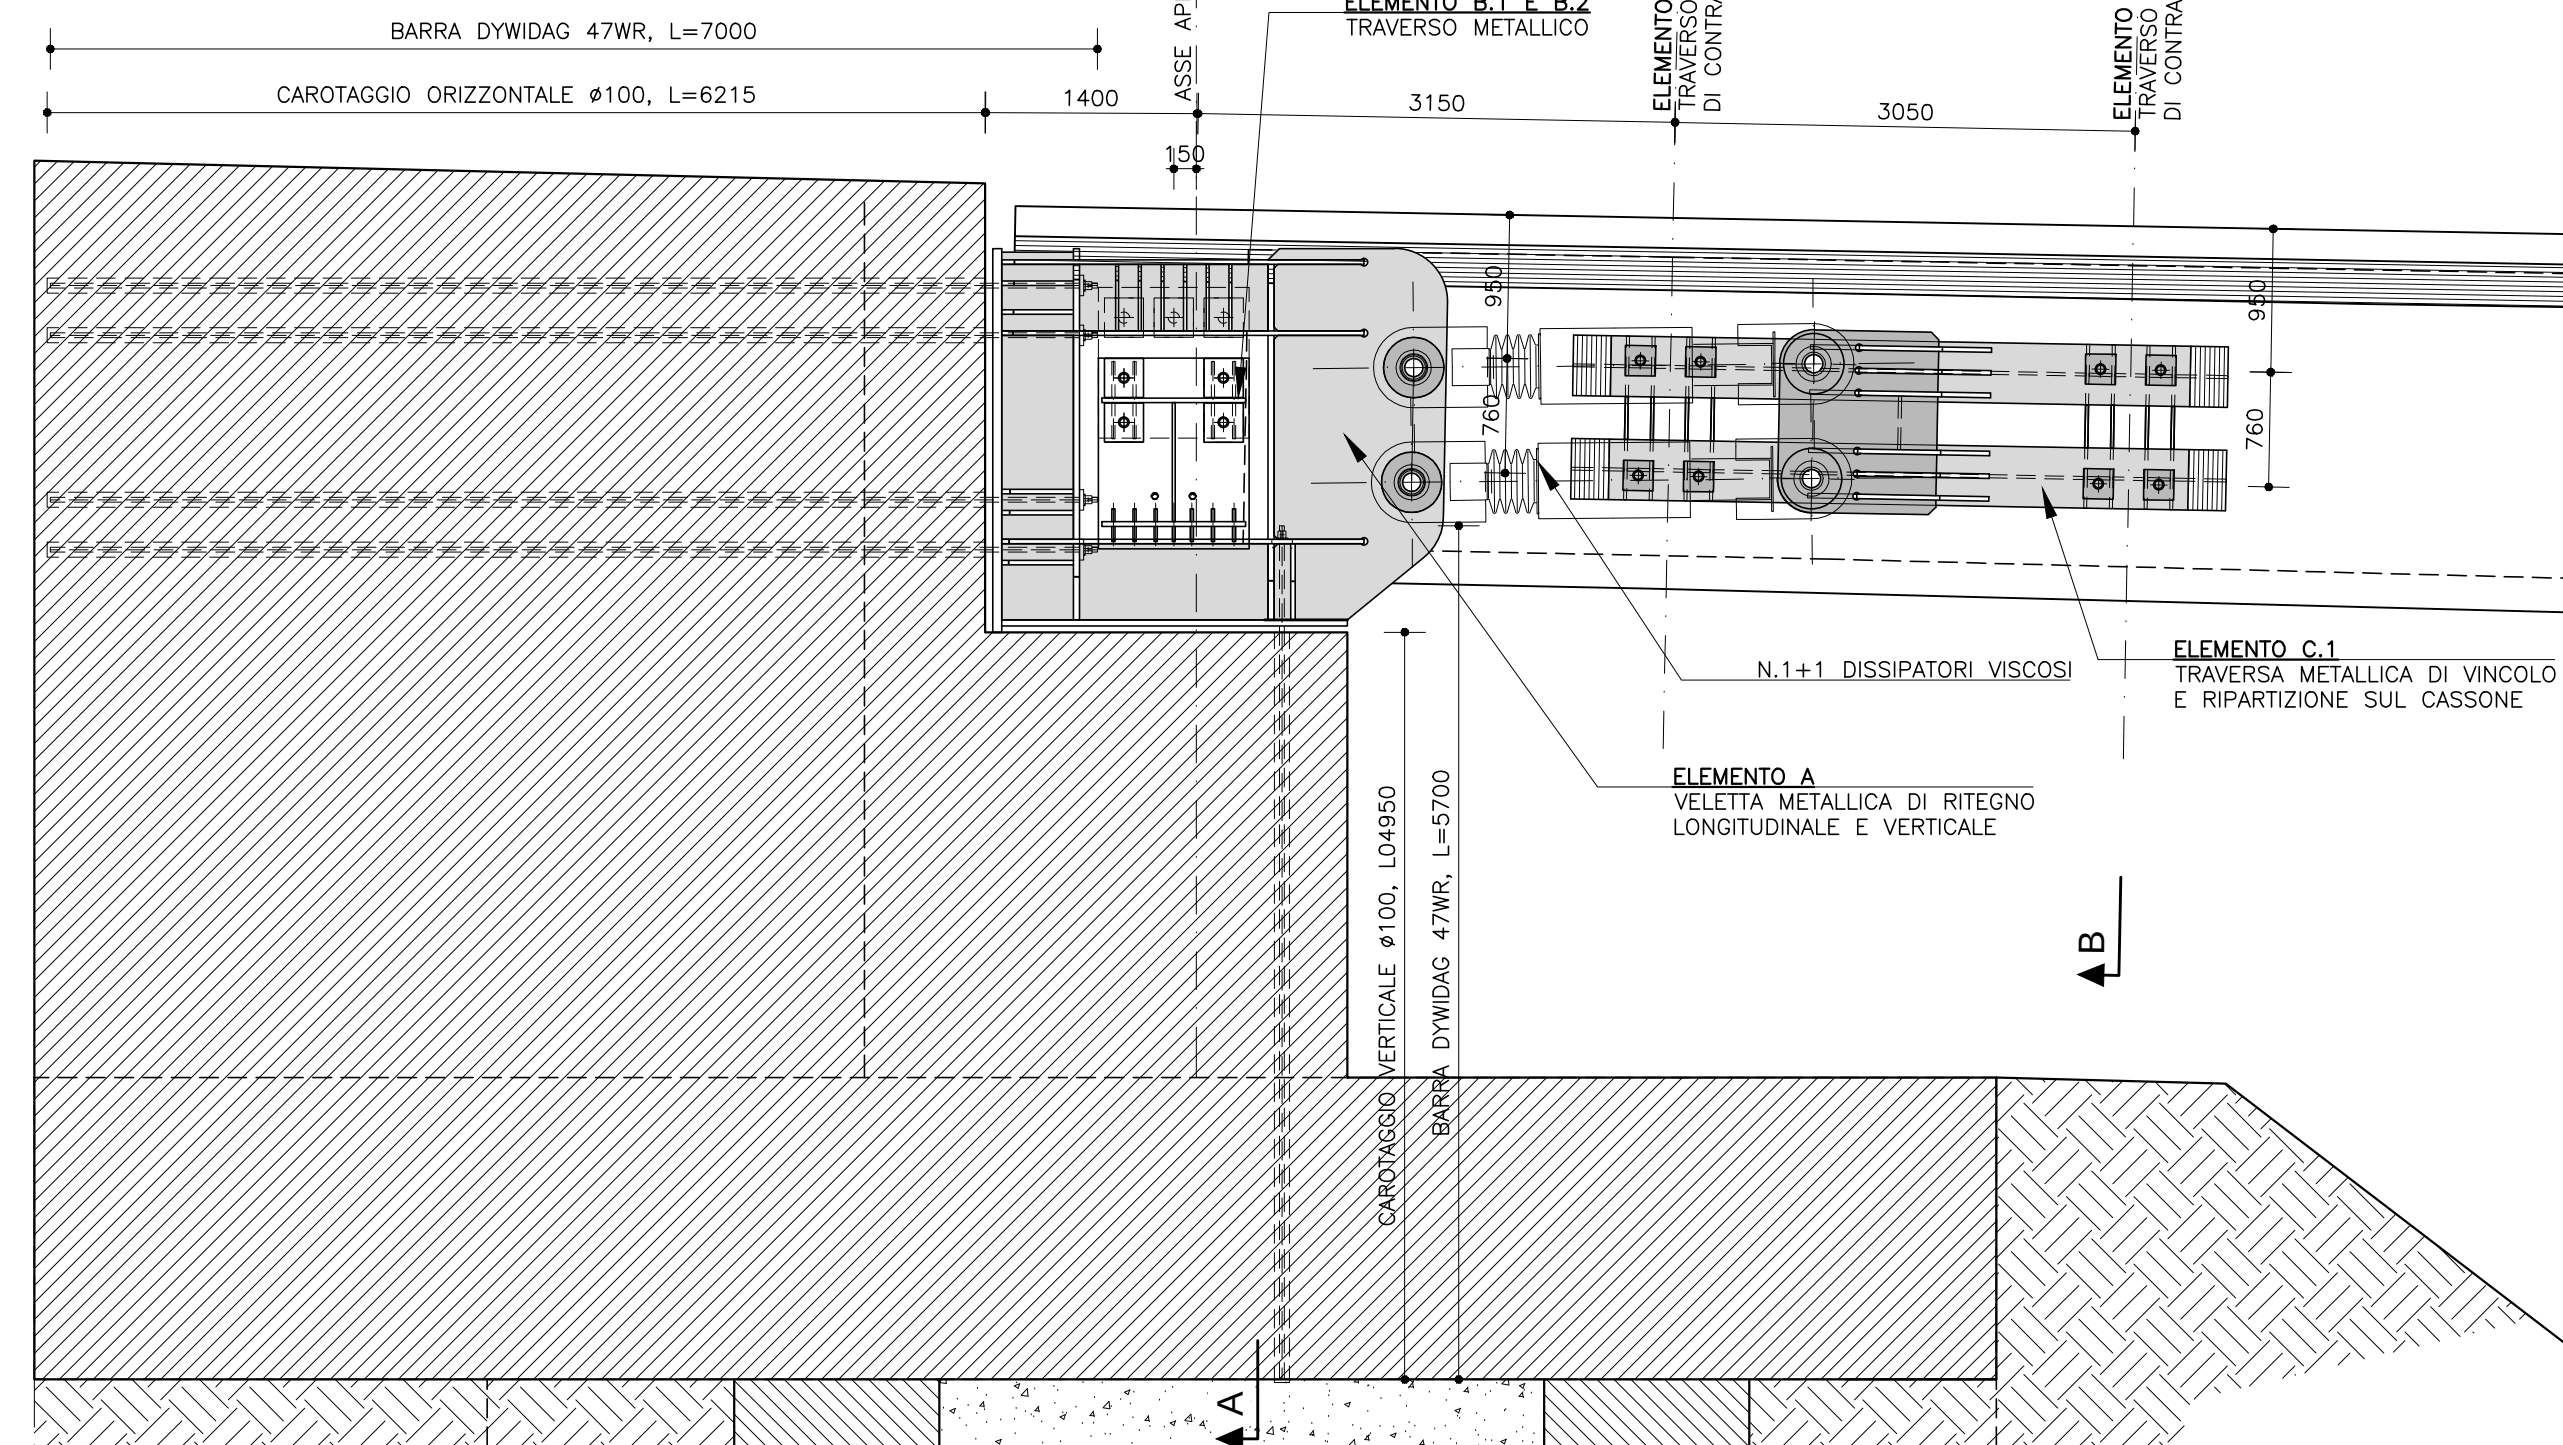


(scale 1:25)


- Esecuzione dei carotaggi orizzontali per la posa delle barre di ancoraggio.
- Scarifica/irruvidimento superficiale per incrementare l'aderenza tra elementi in acciaio e superficie in CLS.

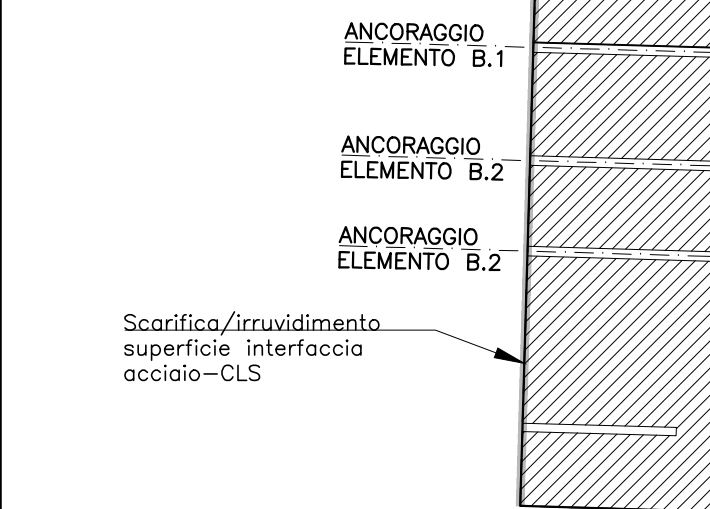


- Posa in opera e messa in dima dell'elemento B.1.
- Allettamento della carpenteria metallica mediante malta colabile ad alta resistenza
- Posa in opera e tesatura delle barre di collegamento.

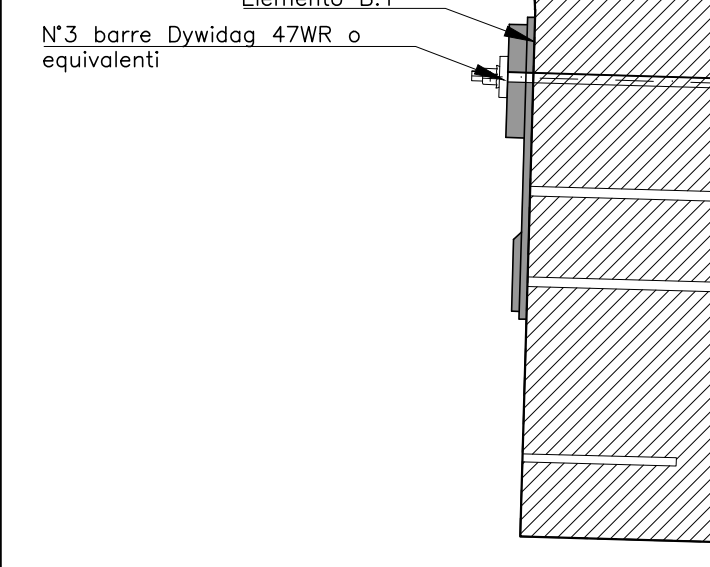


- Posa in opera e messa in d'ima dell'elemento B.2.
- Allettamento della carpenteria metallica mediante malta colabile ad alta resistenza.
- Posa in opera e tesatura delle barre di collegamento.

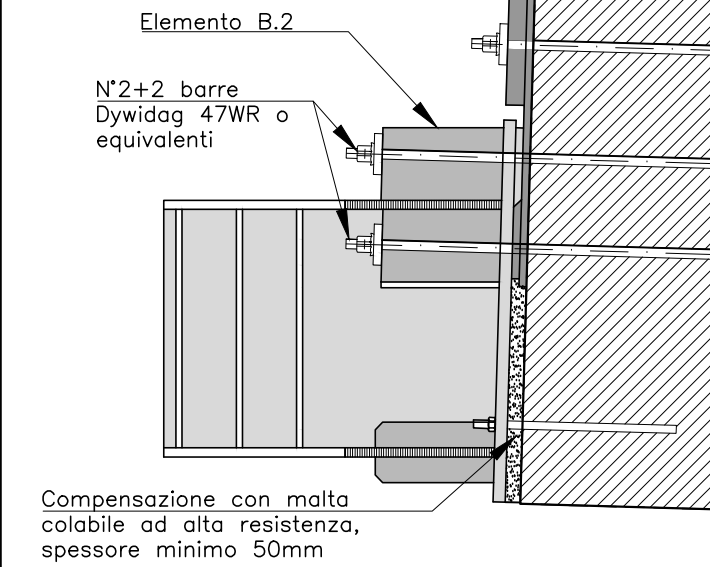


(scob 1.25)

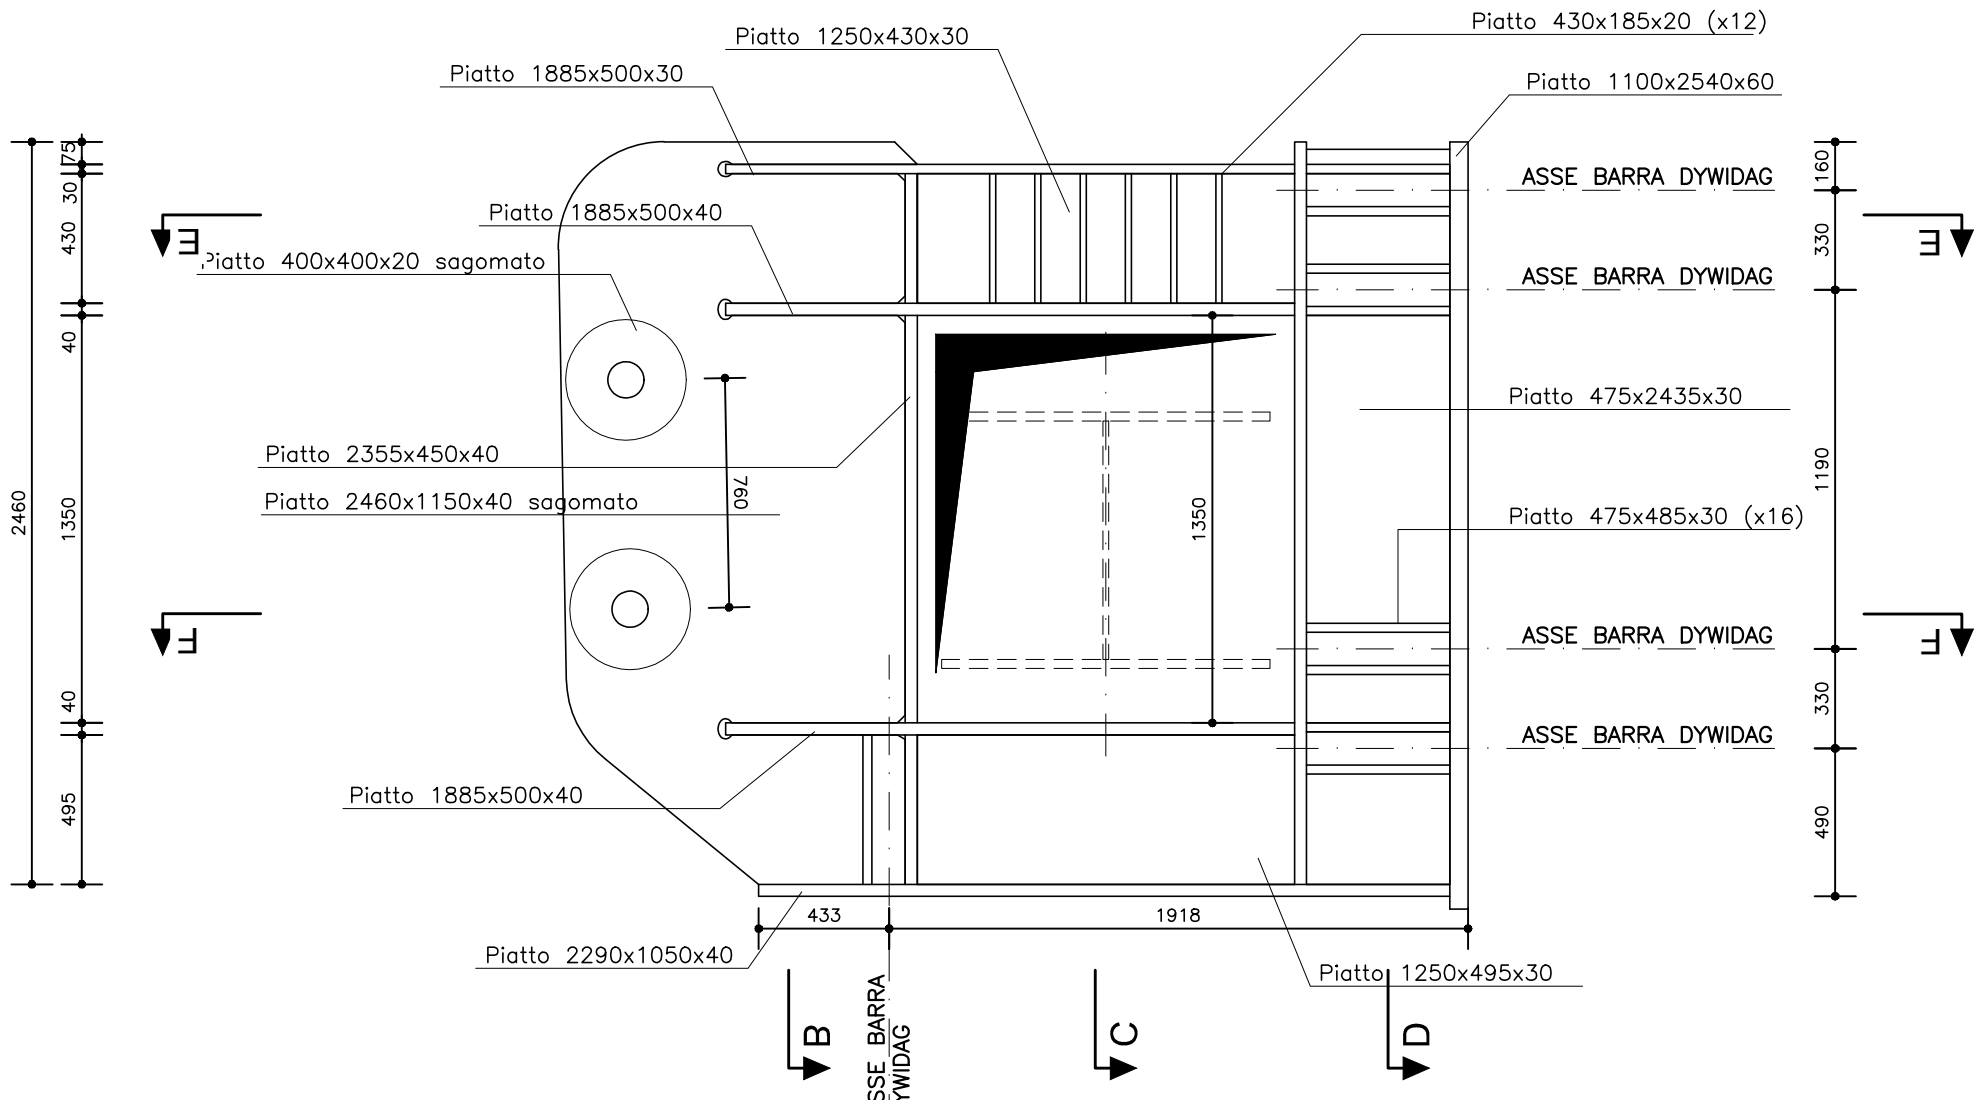


SEZIONE B-B

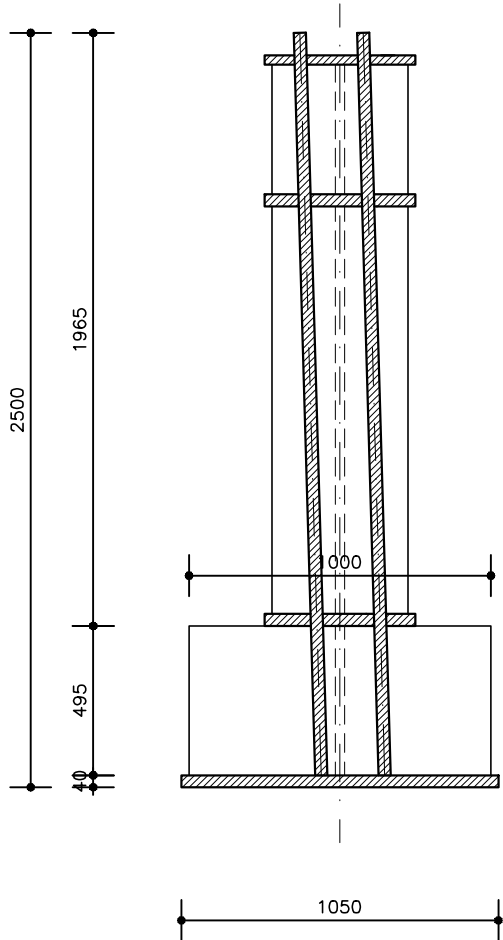


SEZIONE C-C

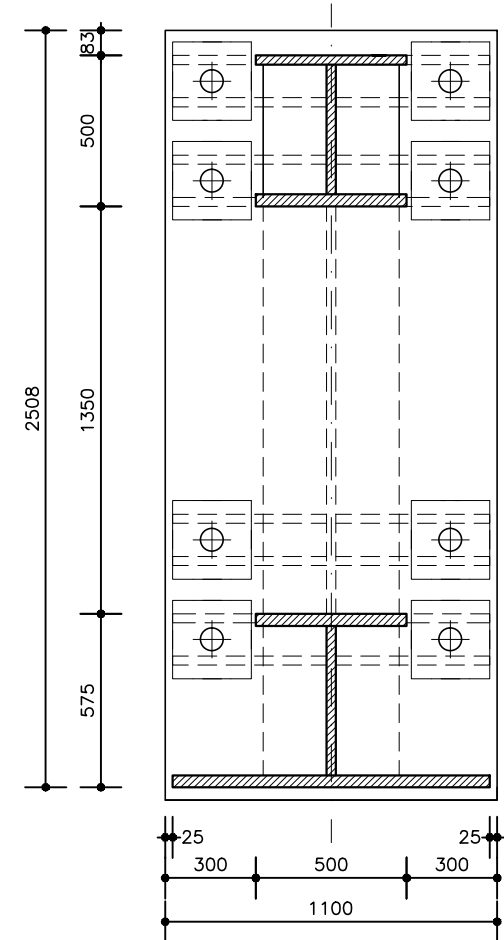


SEZIONE D-D

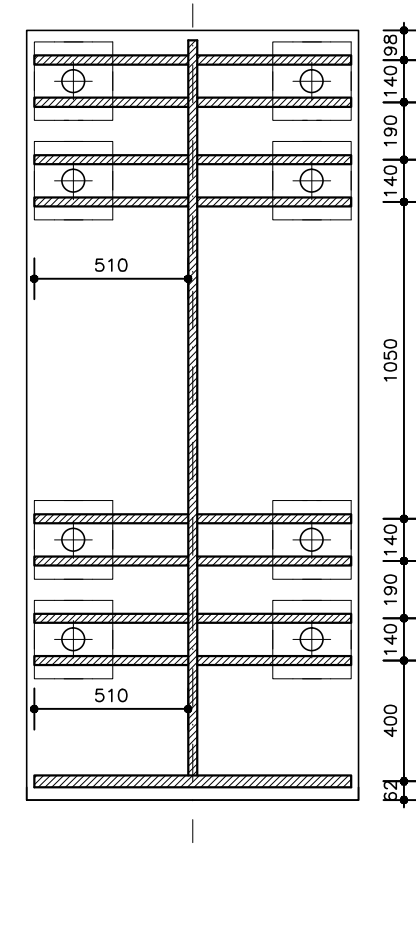

SEZIONE E-E

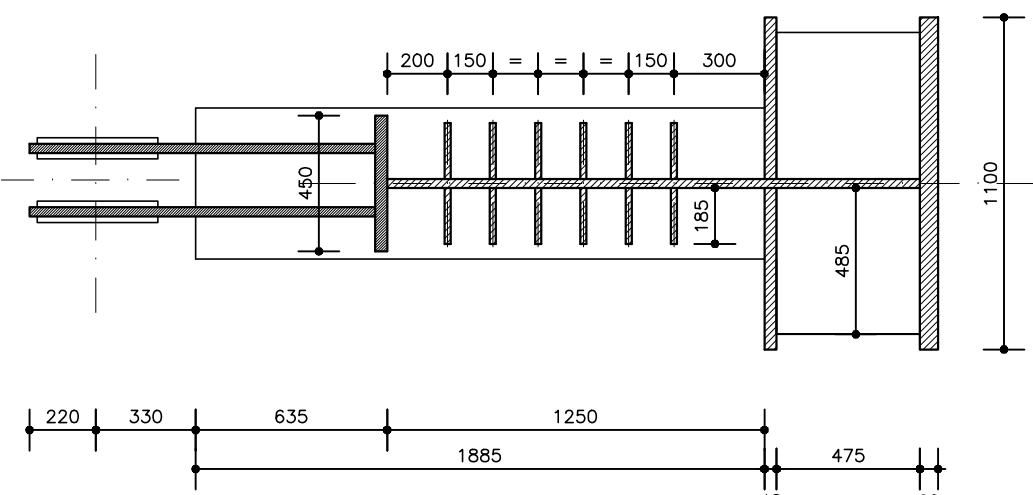


SEZIONE F-F

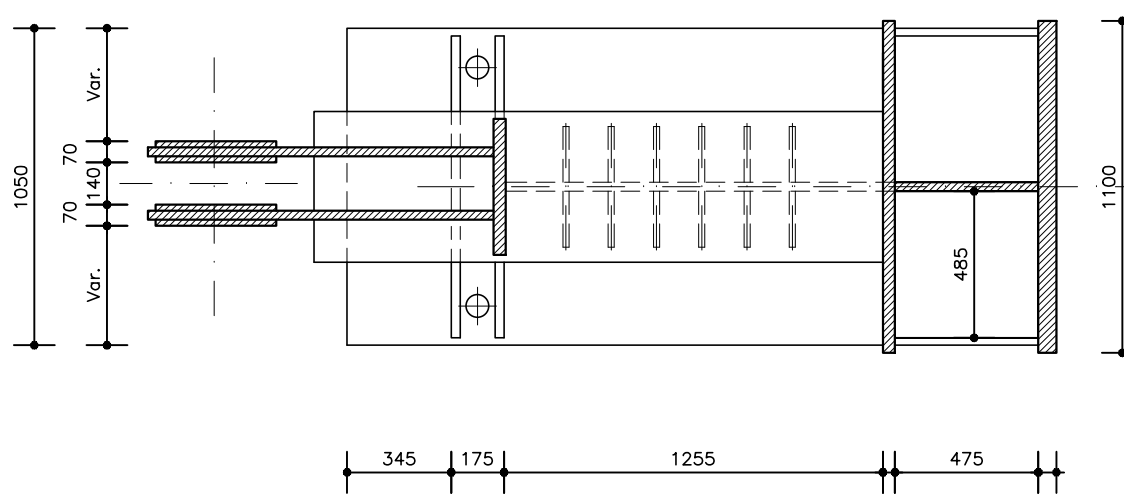


Le geometrie rappresentate in tavola sono riferite alla veletta più grande (lato esterno curva)


(scale 1.25)

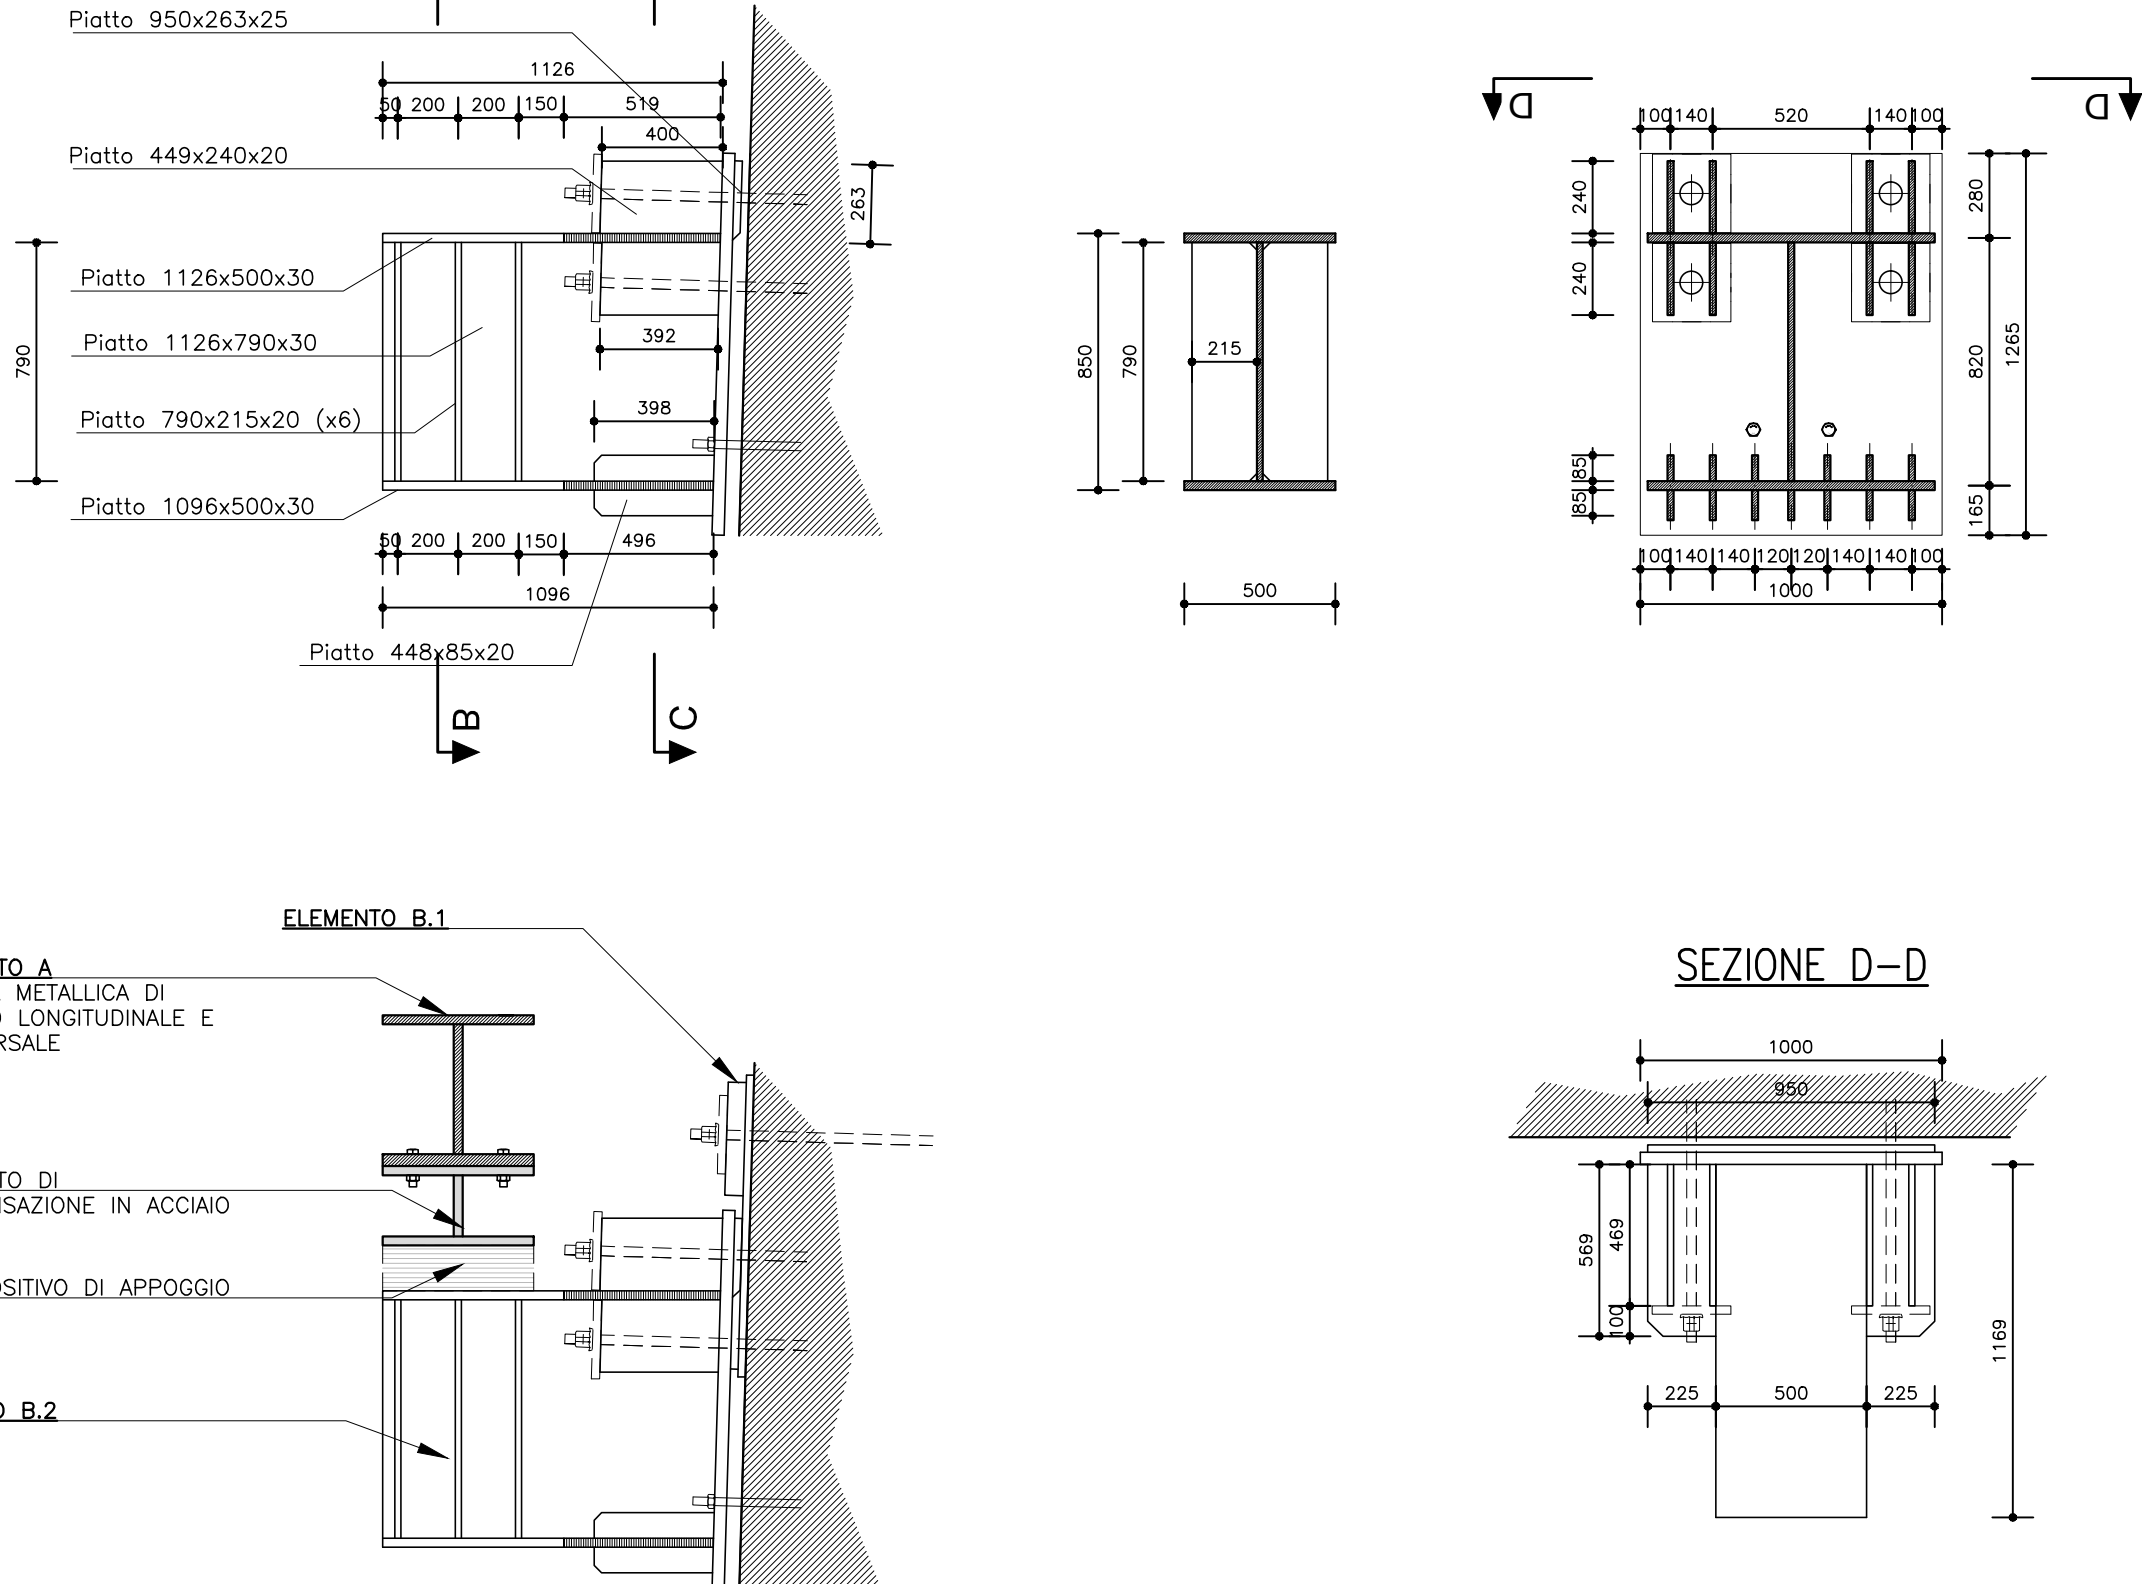


(scale 1.25)

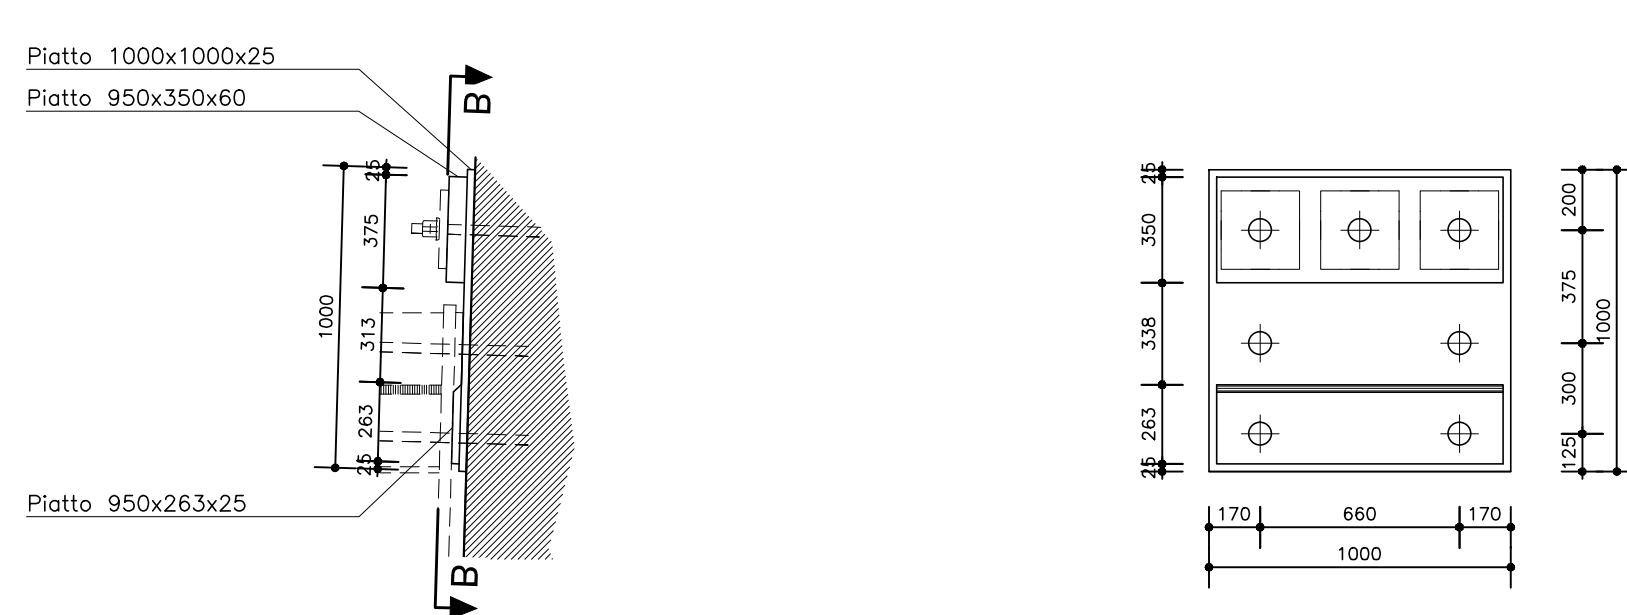

(scale 1-25)

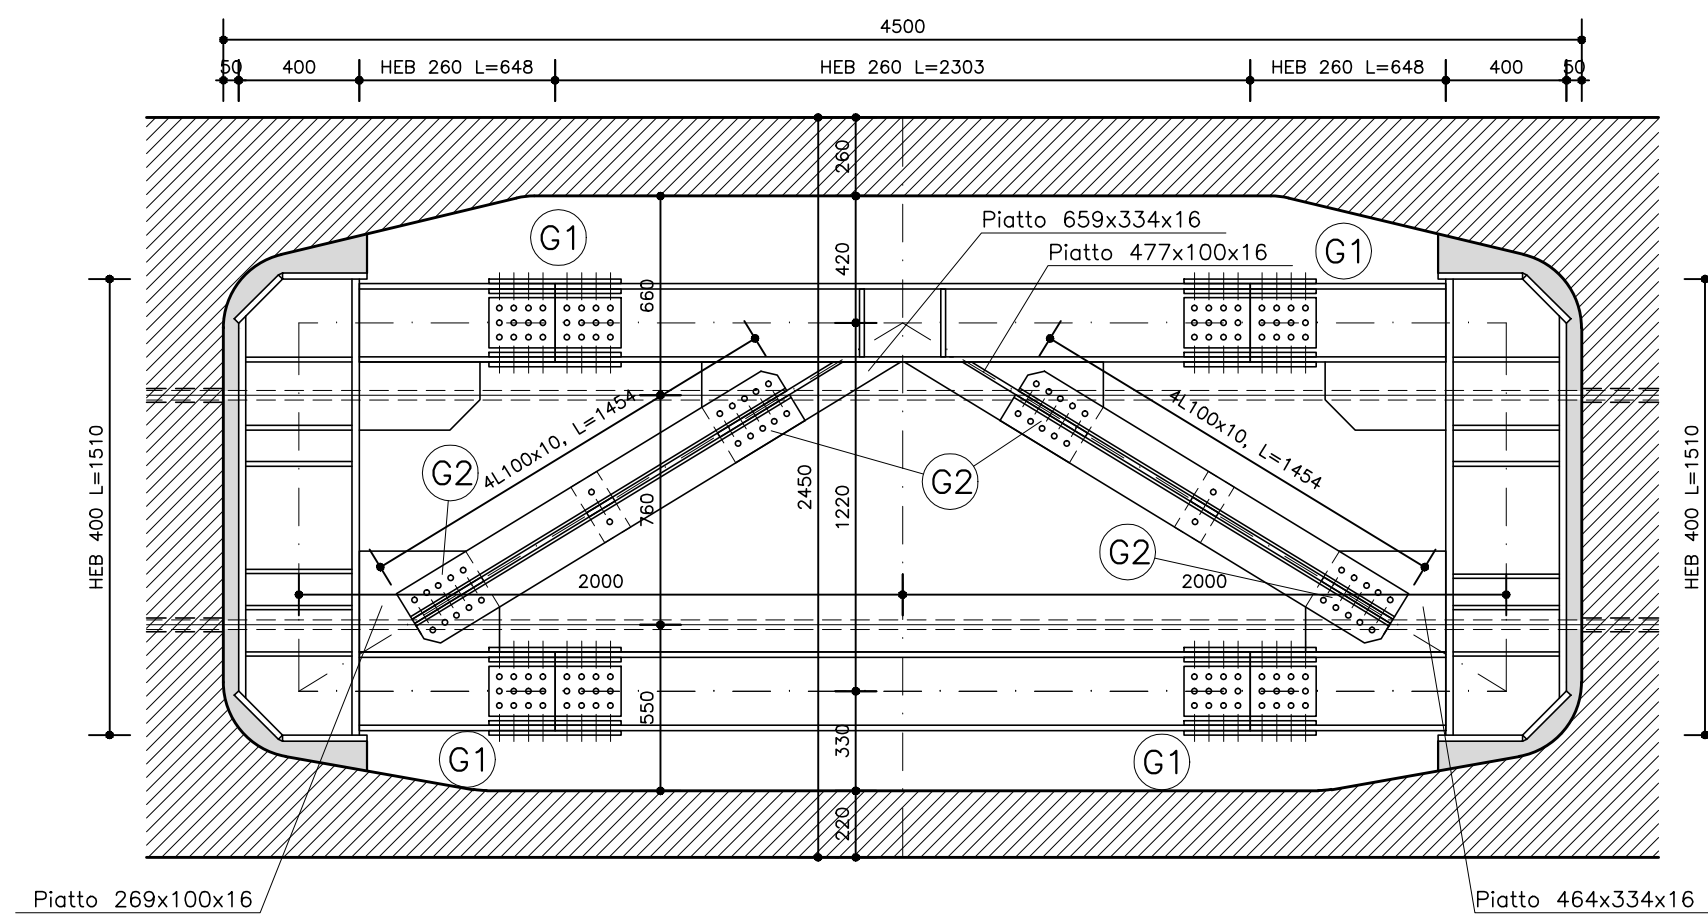

(scale 1.10)

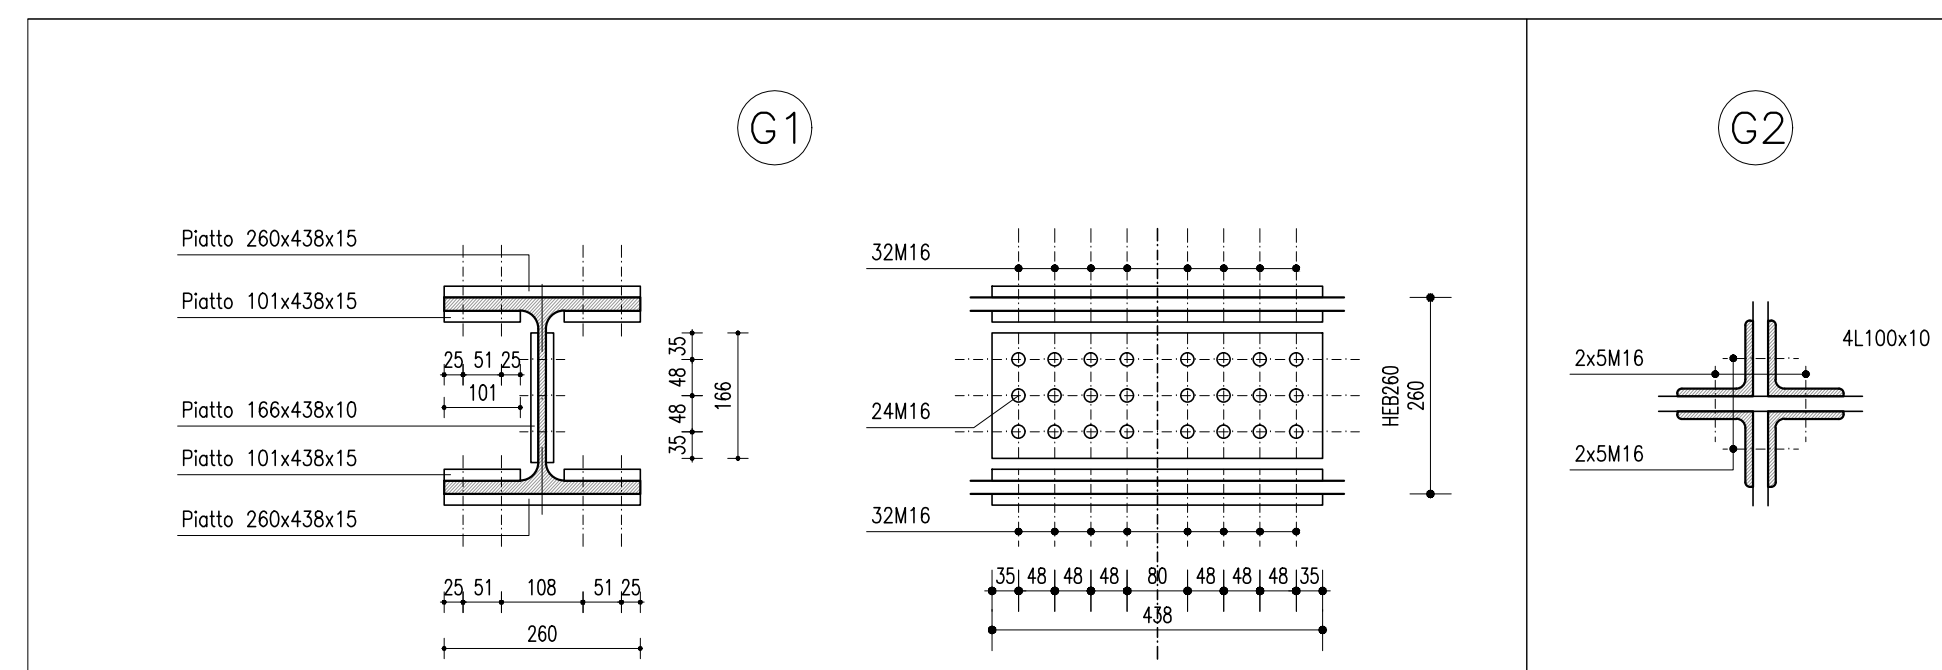

LOTTO COSTRUTTIVO 1/LOT DE CONSTRUCTION 1
CANTIERE OPERATIVO 04C/CHANTIER DE CONSTRUCTION 04C
SVINCOLO DI CHIOMONTE IN FASE DI CANTIERE -
ECHANGEUR DE CHIOMONTE DANS LA PHASE DE CHANTIER
PROGETTO ESECUTIVO - ETUDES D'EXECUTION
CUP C11J05000030001 - CIG 6823295927

Idre	Idre Data	Modifiche / Modifica	Stato o Compiuto da	Verificato / Controllato da	Assunto / Assunto da
0	30/04/2017	Prima emissione Primo iter approvato	C.BELTRAMI ()	L.BARBERIS (VUSNET ENG.)	F.D'AMADIO (VUSNET ENG.)
A	30/09/2017	Revisione a seguito commento TELE Revisione sulla sua commentata TELE	C.BELTRAMI ()	L.BARBERIS (VUSNET ENG.)	F.D'AMADIO (VUSNET ENG.)
B	29/09/2018	Modifica titolo progetto Modifica titolo del progetto	P.LESCO (VUSNET ENG.)	P.PALADINO (VUSNET ENG.)	L.BARBERIS (VUSNET ENG.)

C	0	4	C	C	1	6	1	6	6	N	V	0	2	W	A	E	C	A	O	C	0	8	0	6	B
Ché. 14h	letitad			Comentari/Comment							Opere/Opere		Tras. 14h	Parte 14h	Fase 14h	Tipo documento		Oggetti		Numero documento			Indirizzo		

INTEGRAZIONE PRESTAZIONI SPECIALISTICHE INTÉGRATION SPÉCIALISÉE  DOTT. ING. PIERO D'ALONSO		SCALA / ÉCHELLE VARIE
---	--	--------------------------

1. IME I PREZIME UČENIKA:	2. IME I PREZIME NASTAVNIKA:	3. IME I PREZIME NASTAVNIKA:

