

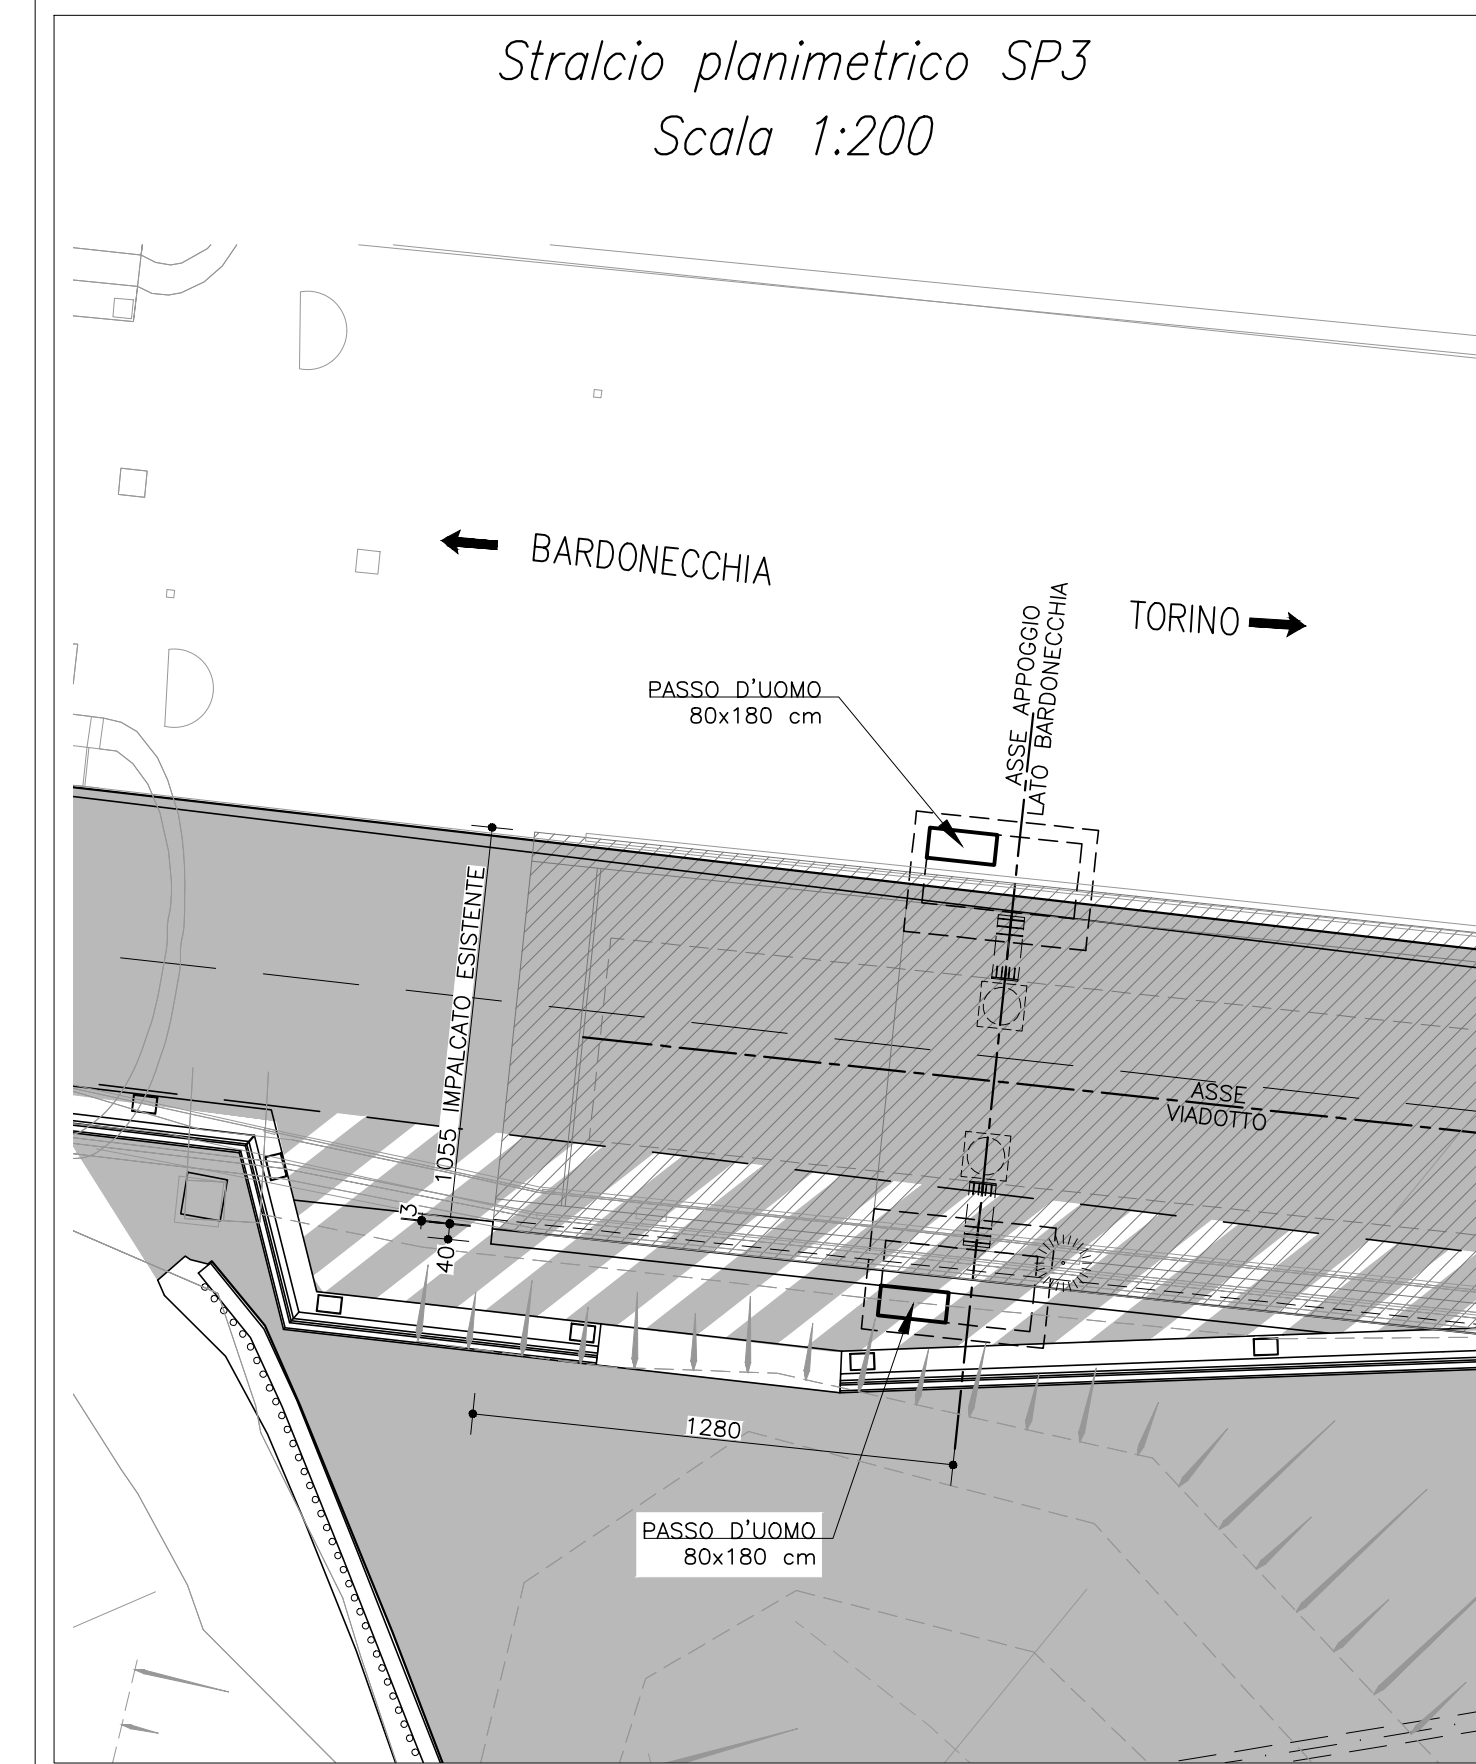
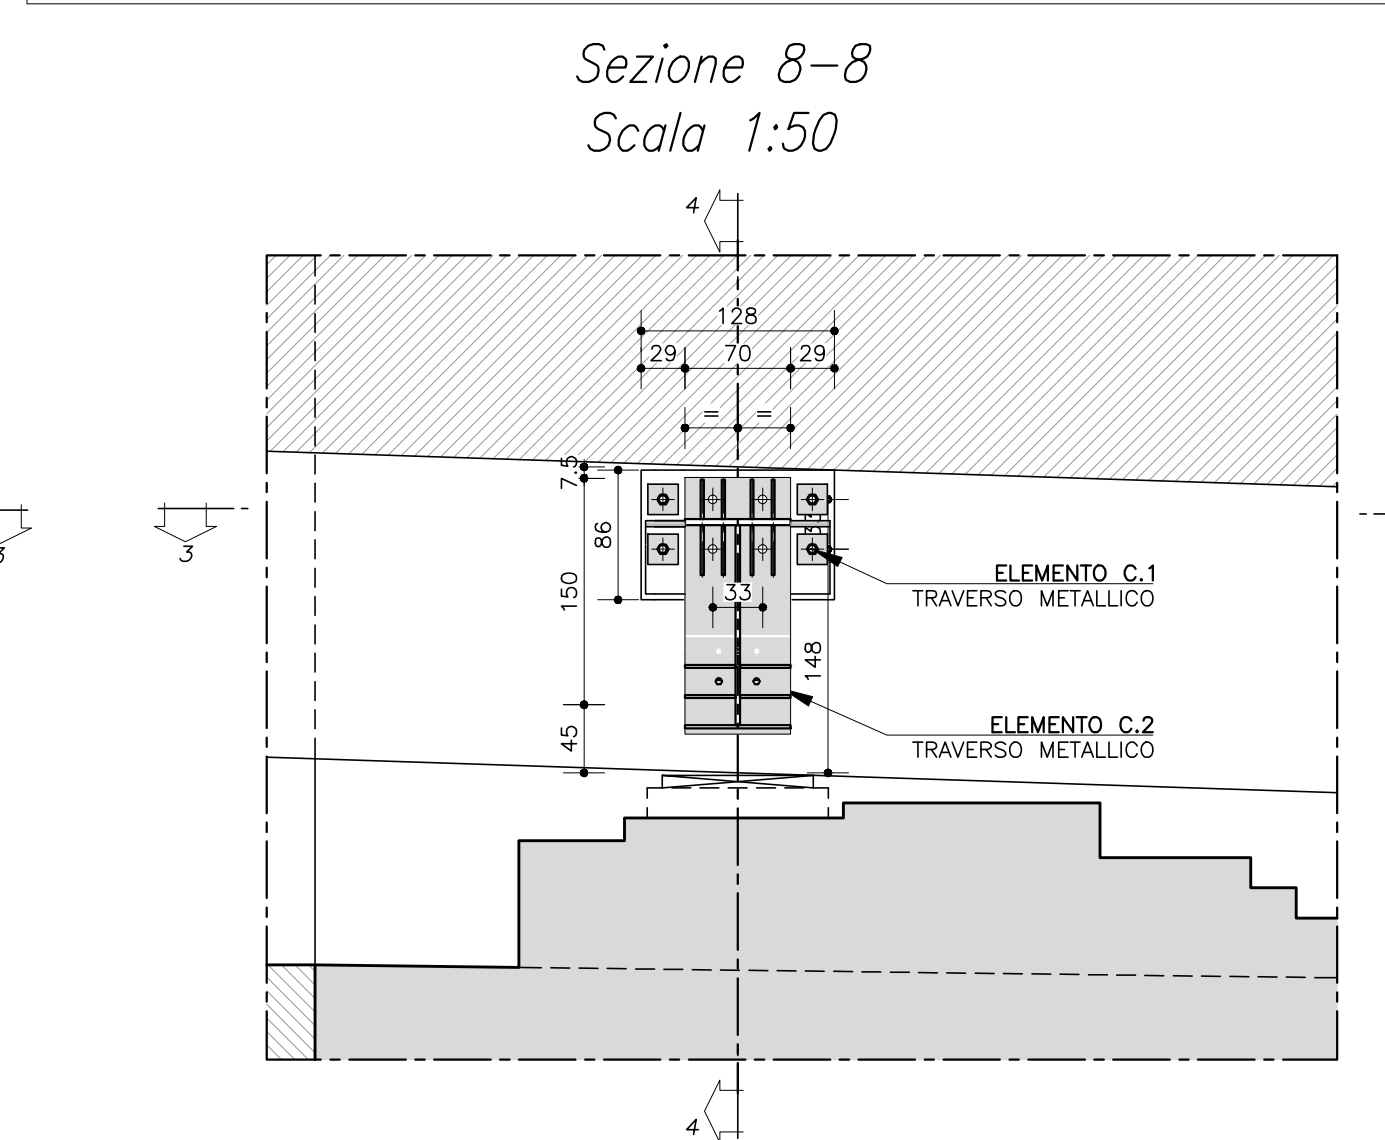
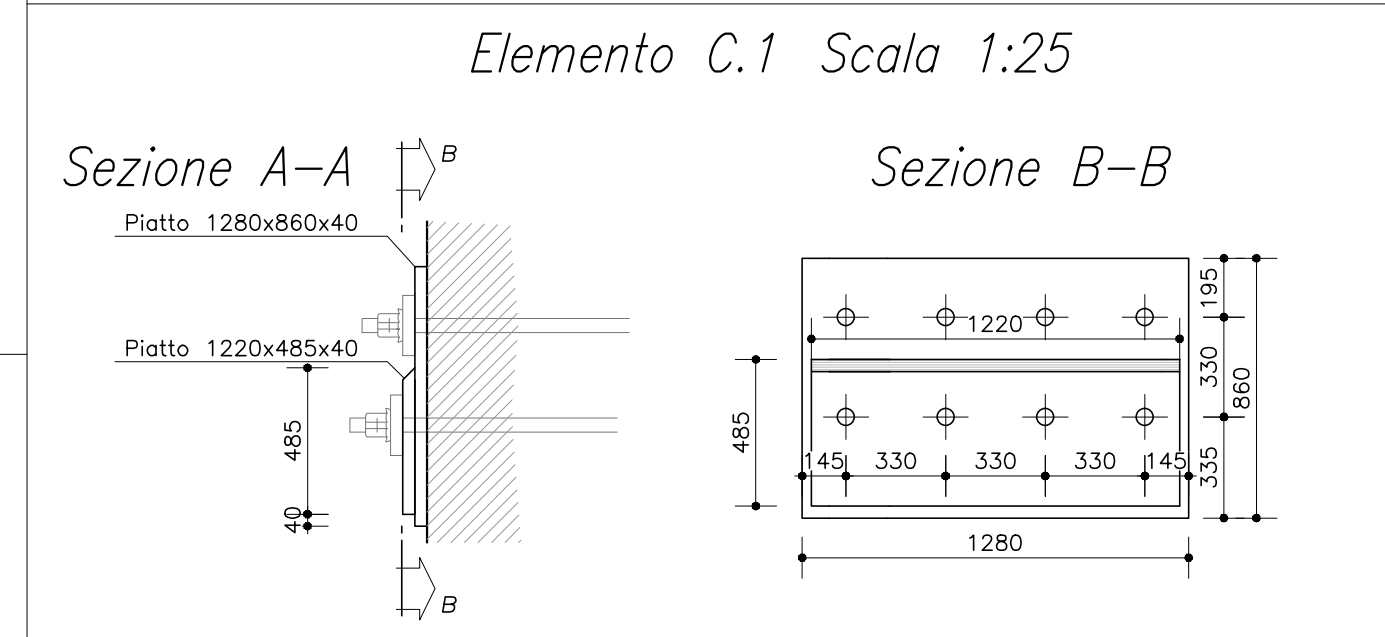
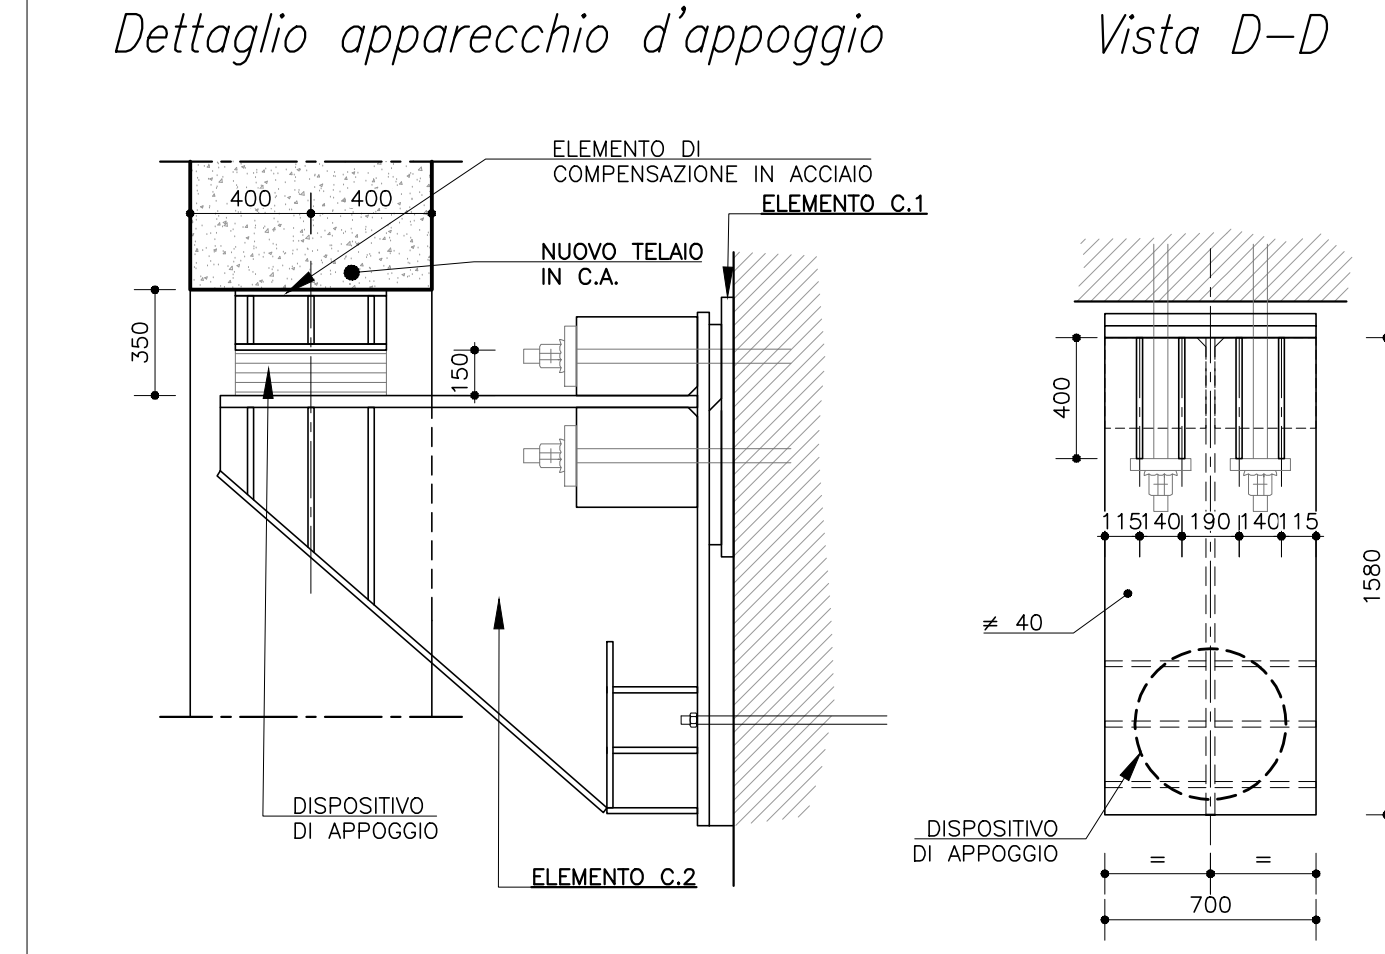
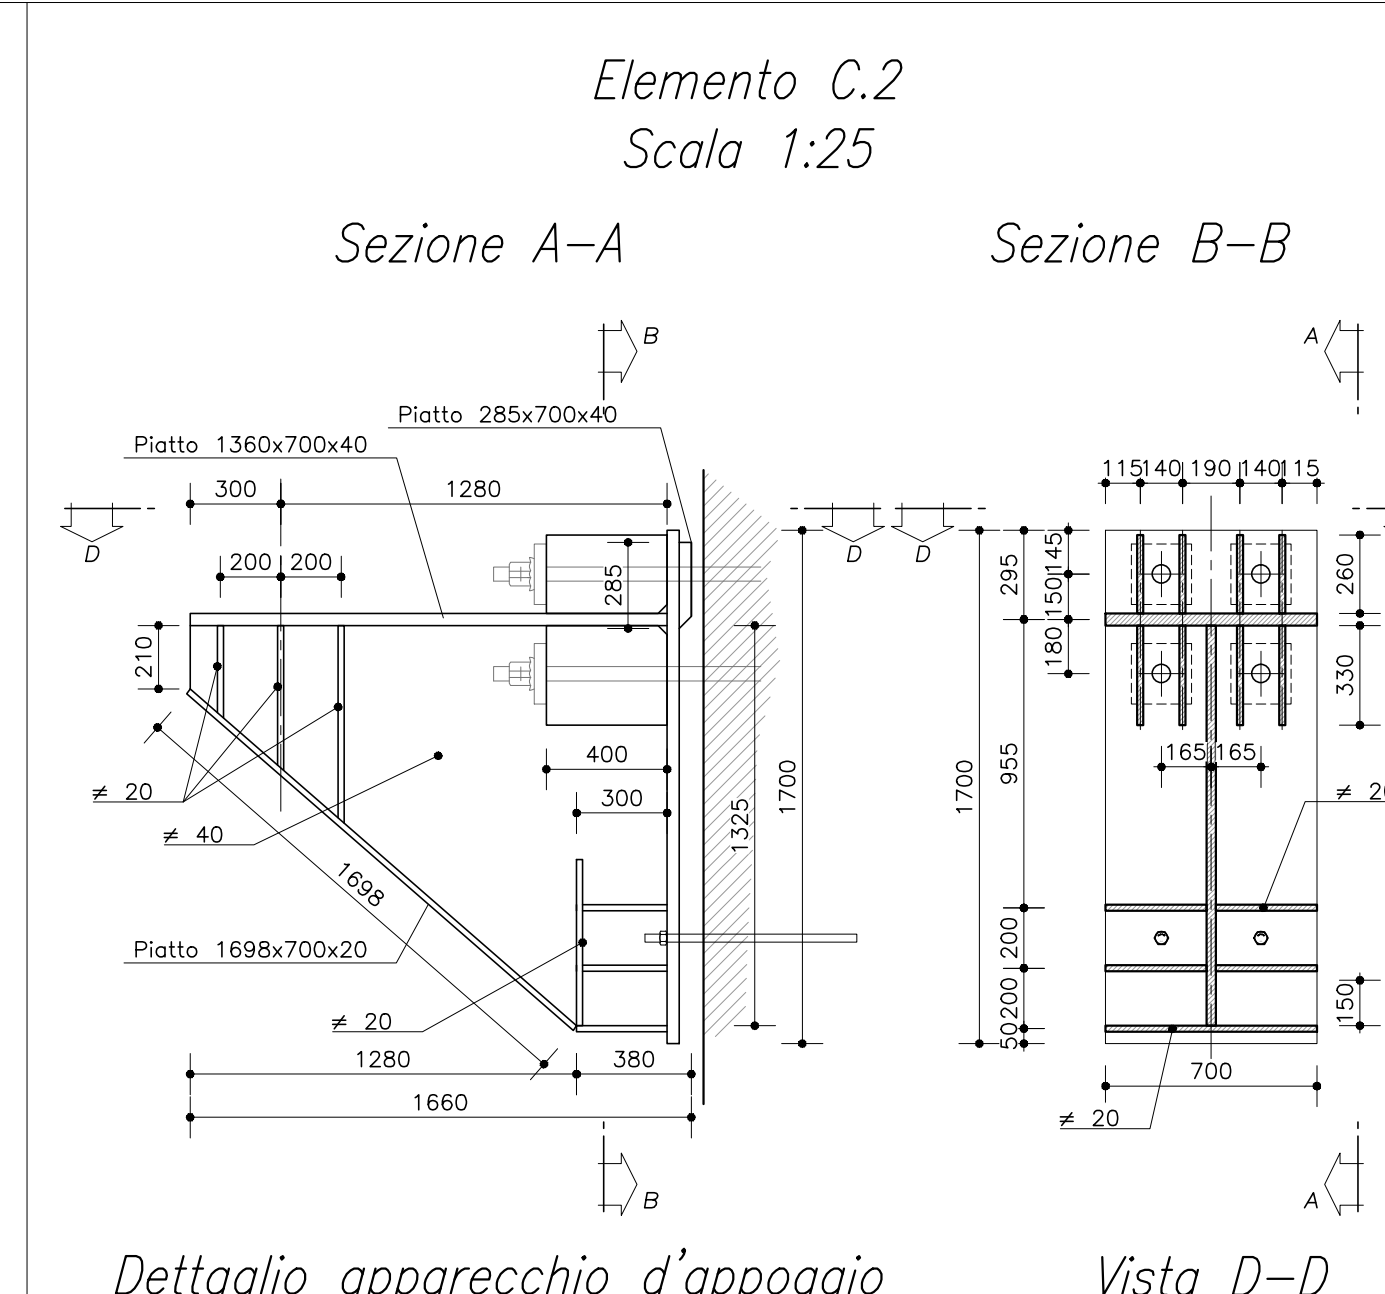
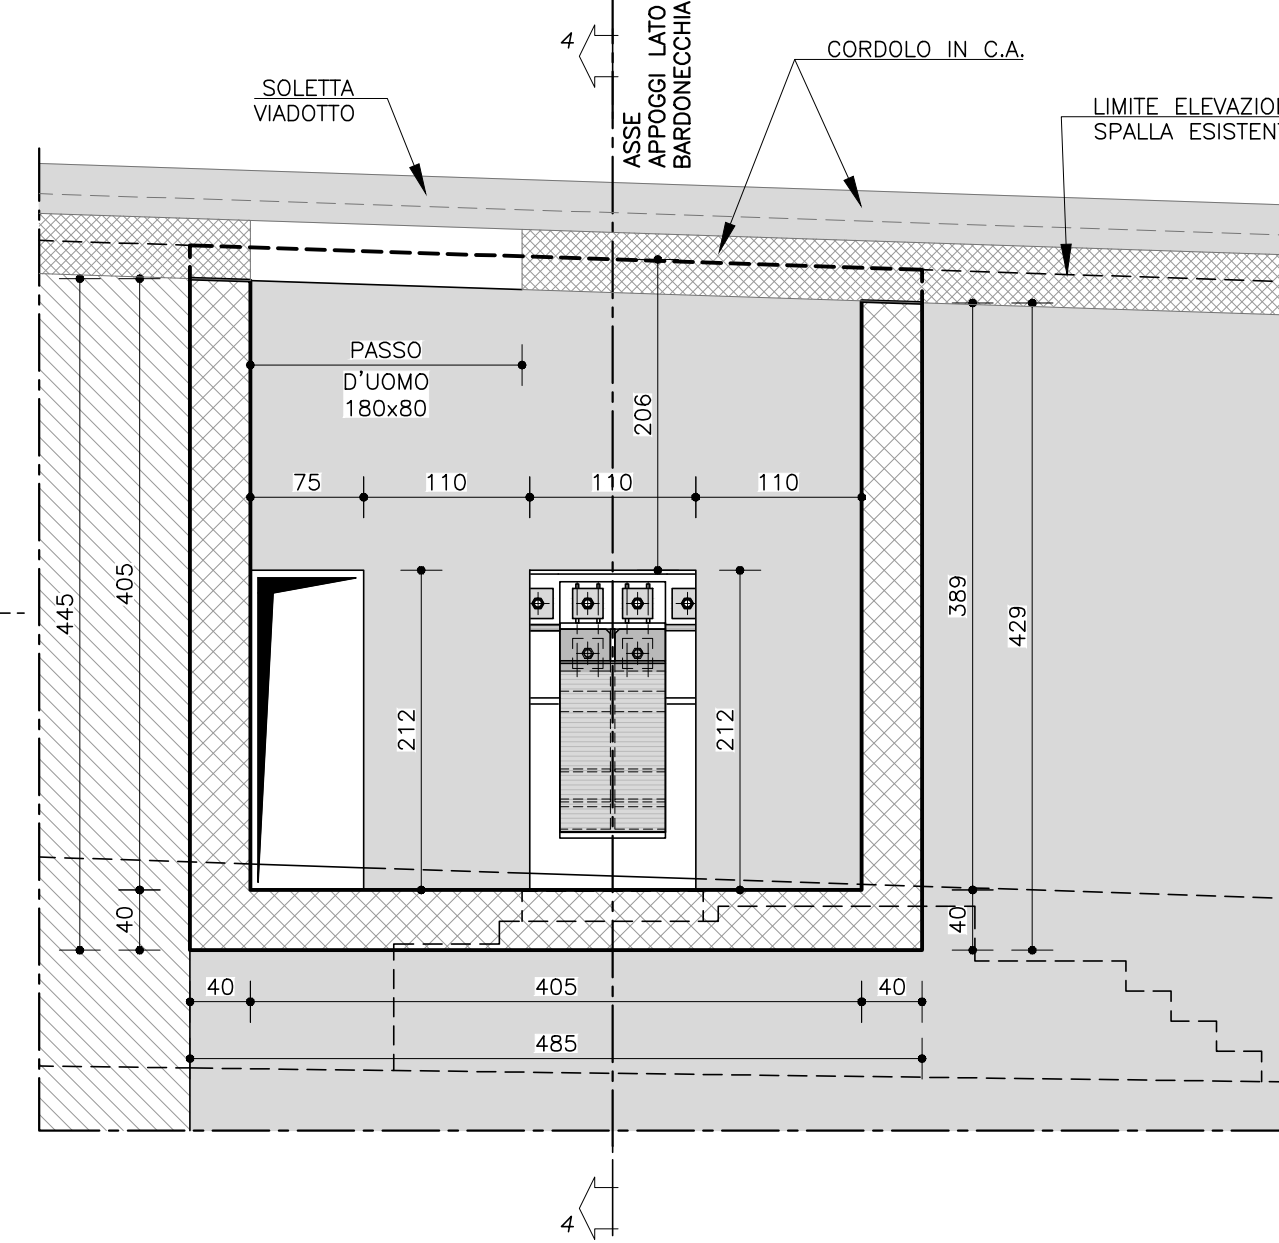
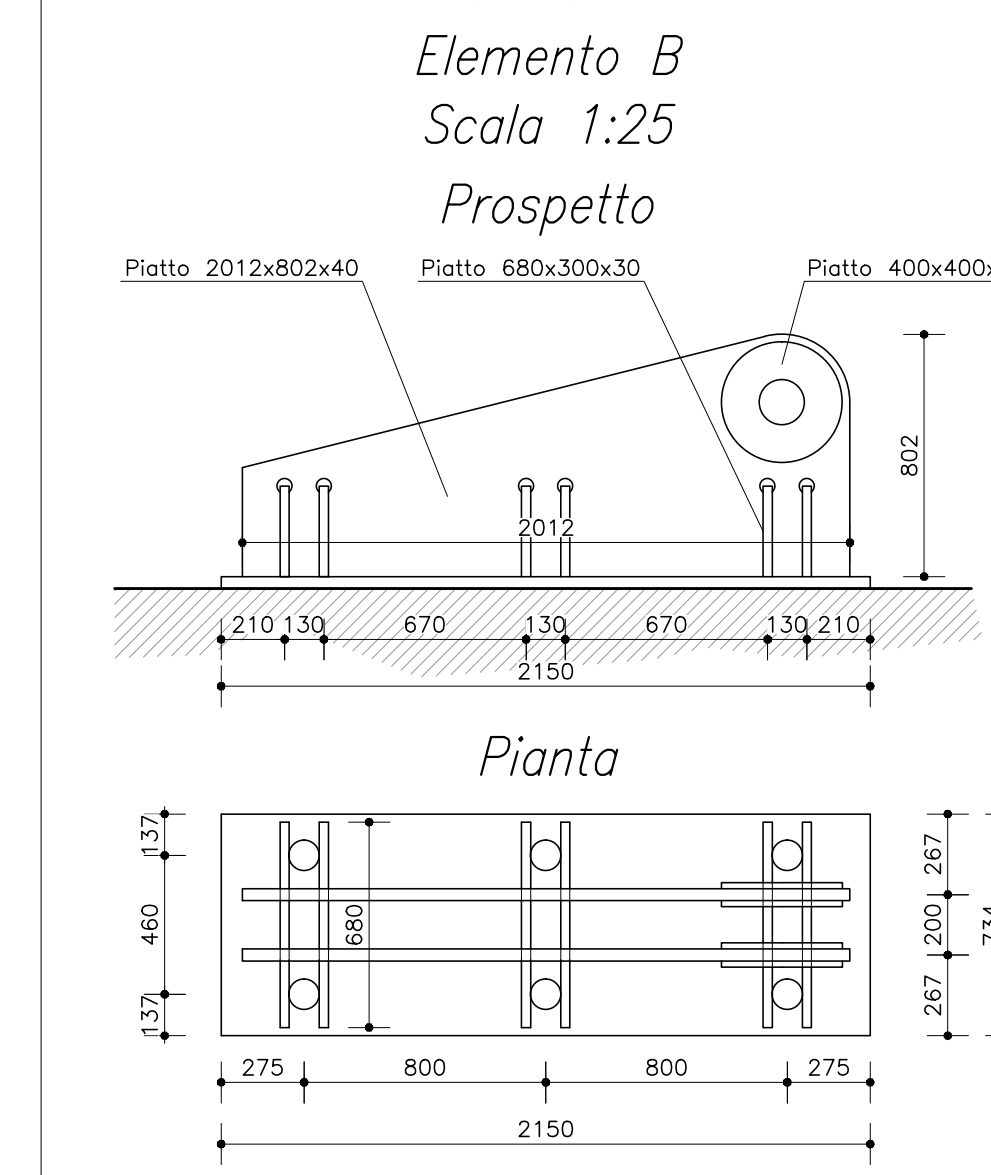
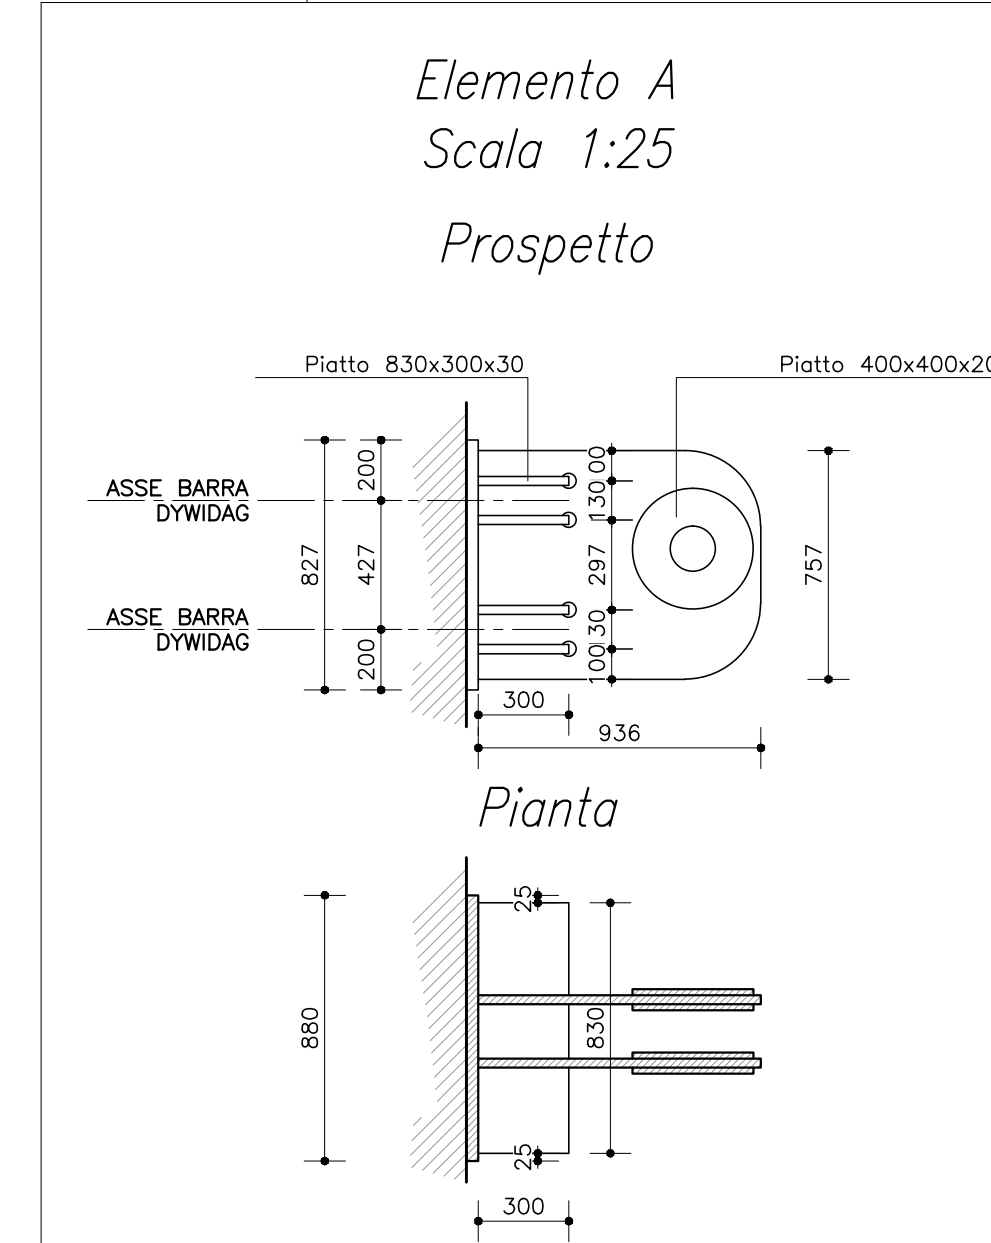
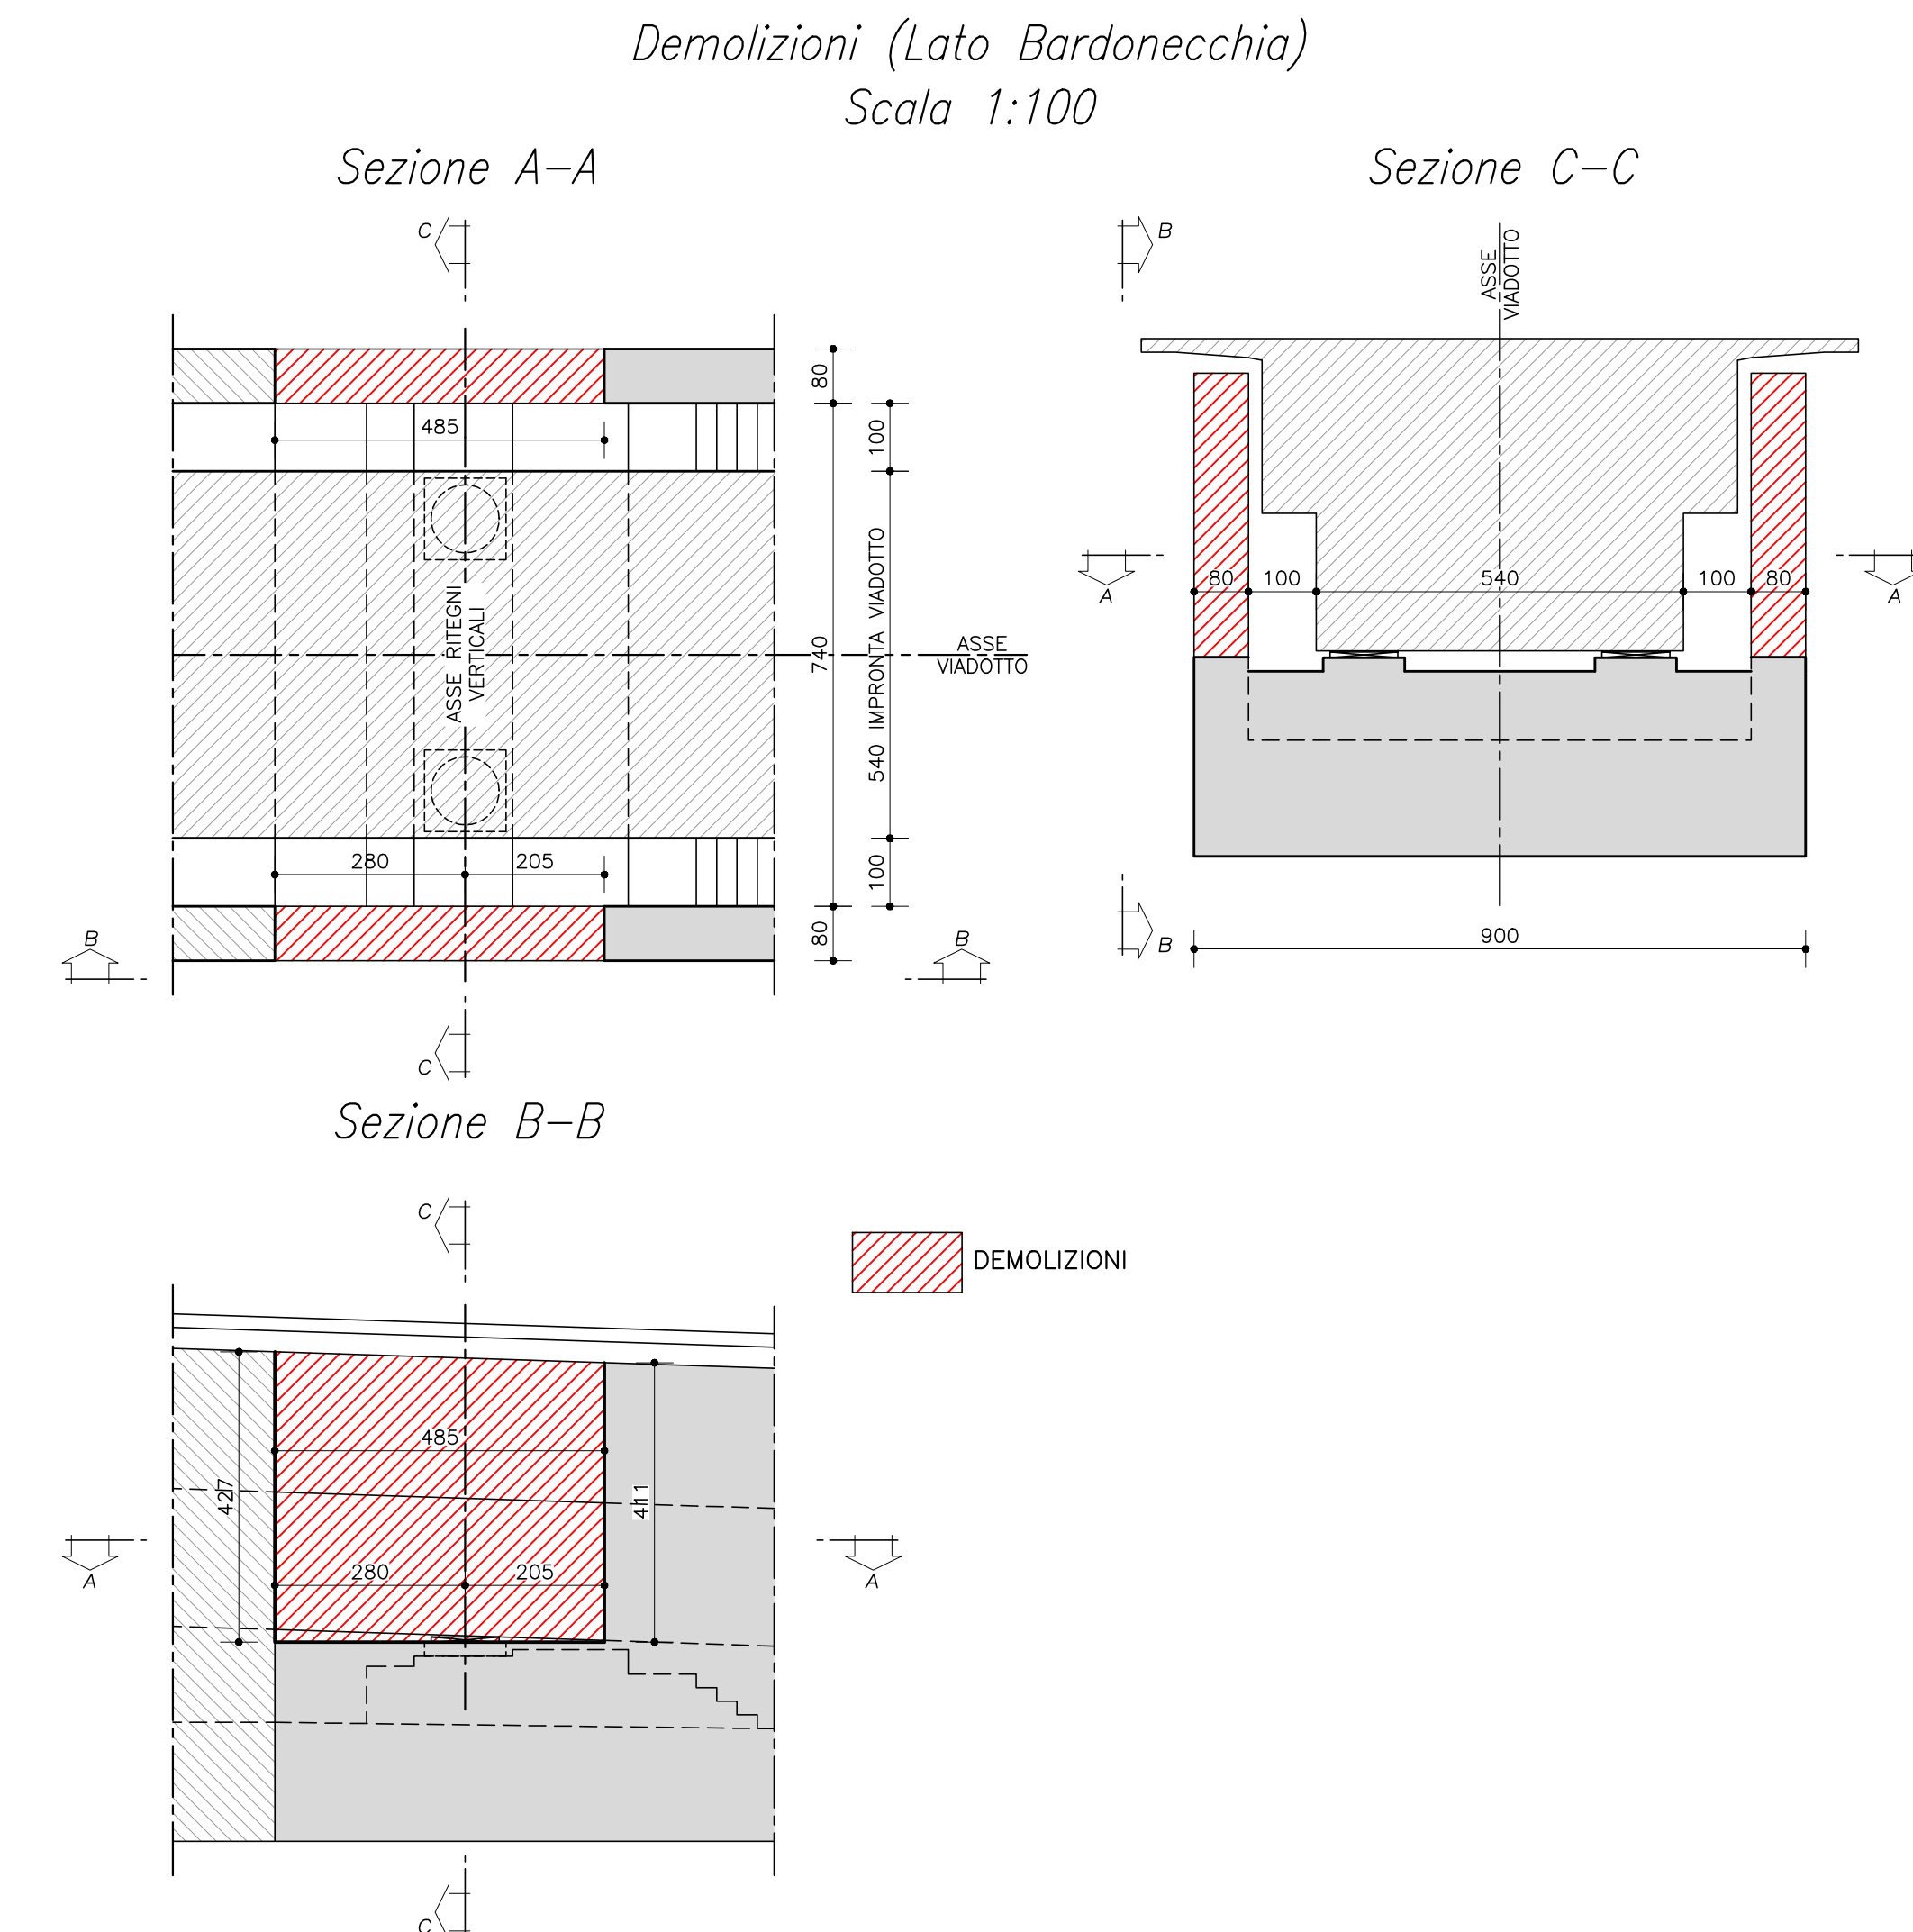
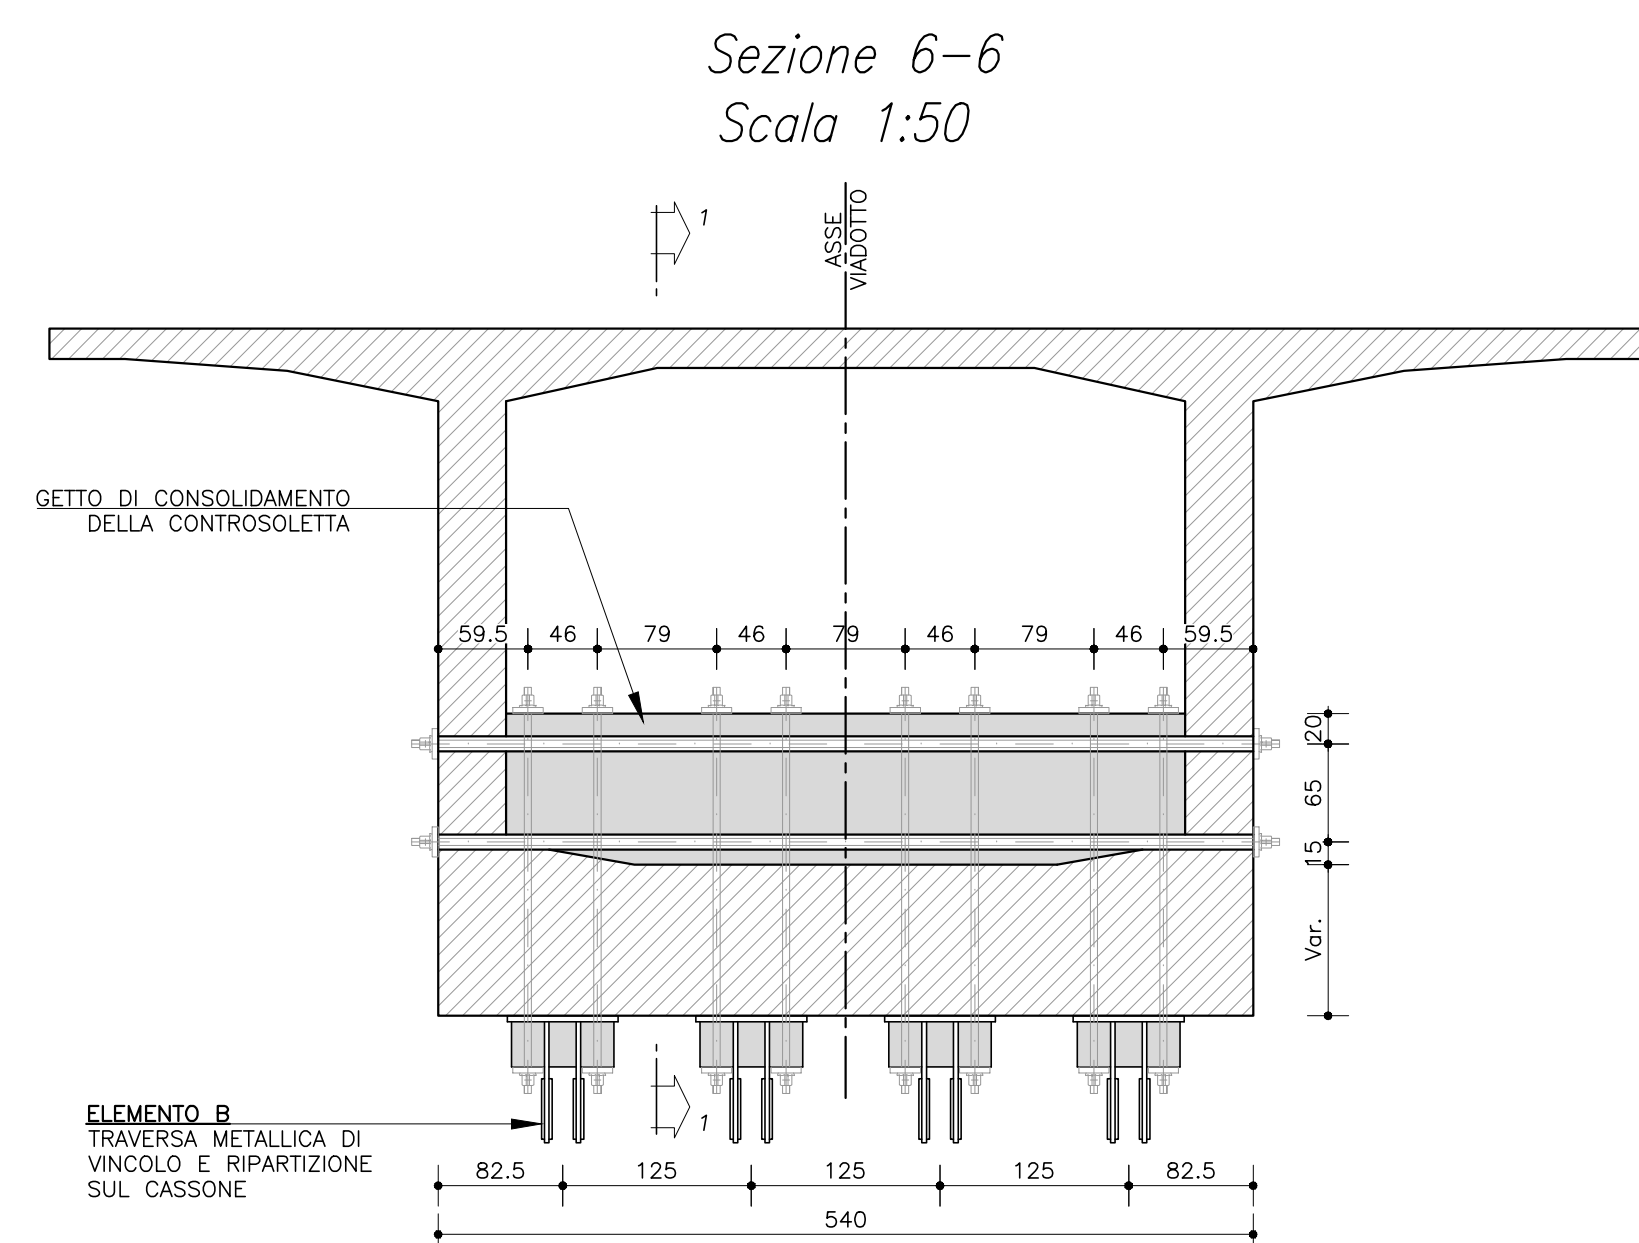
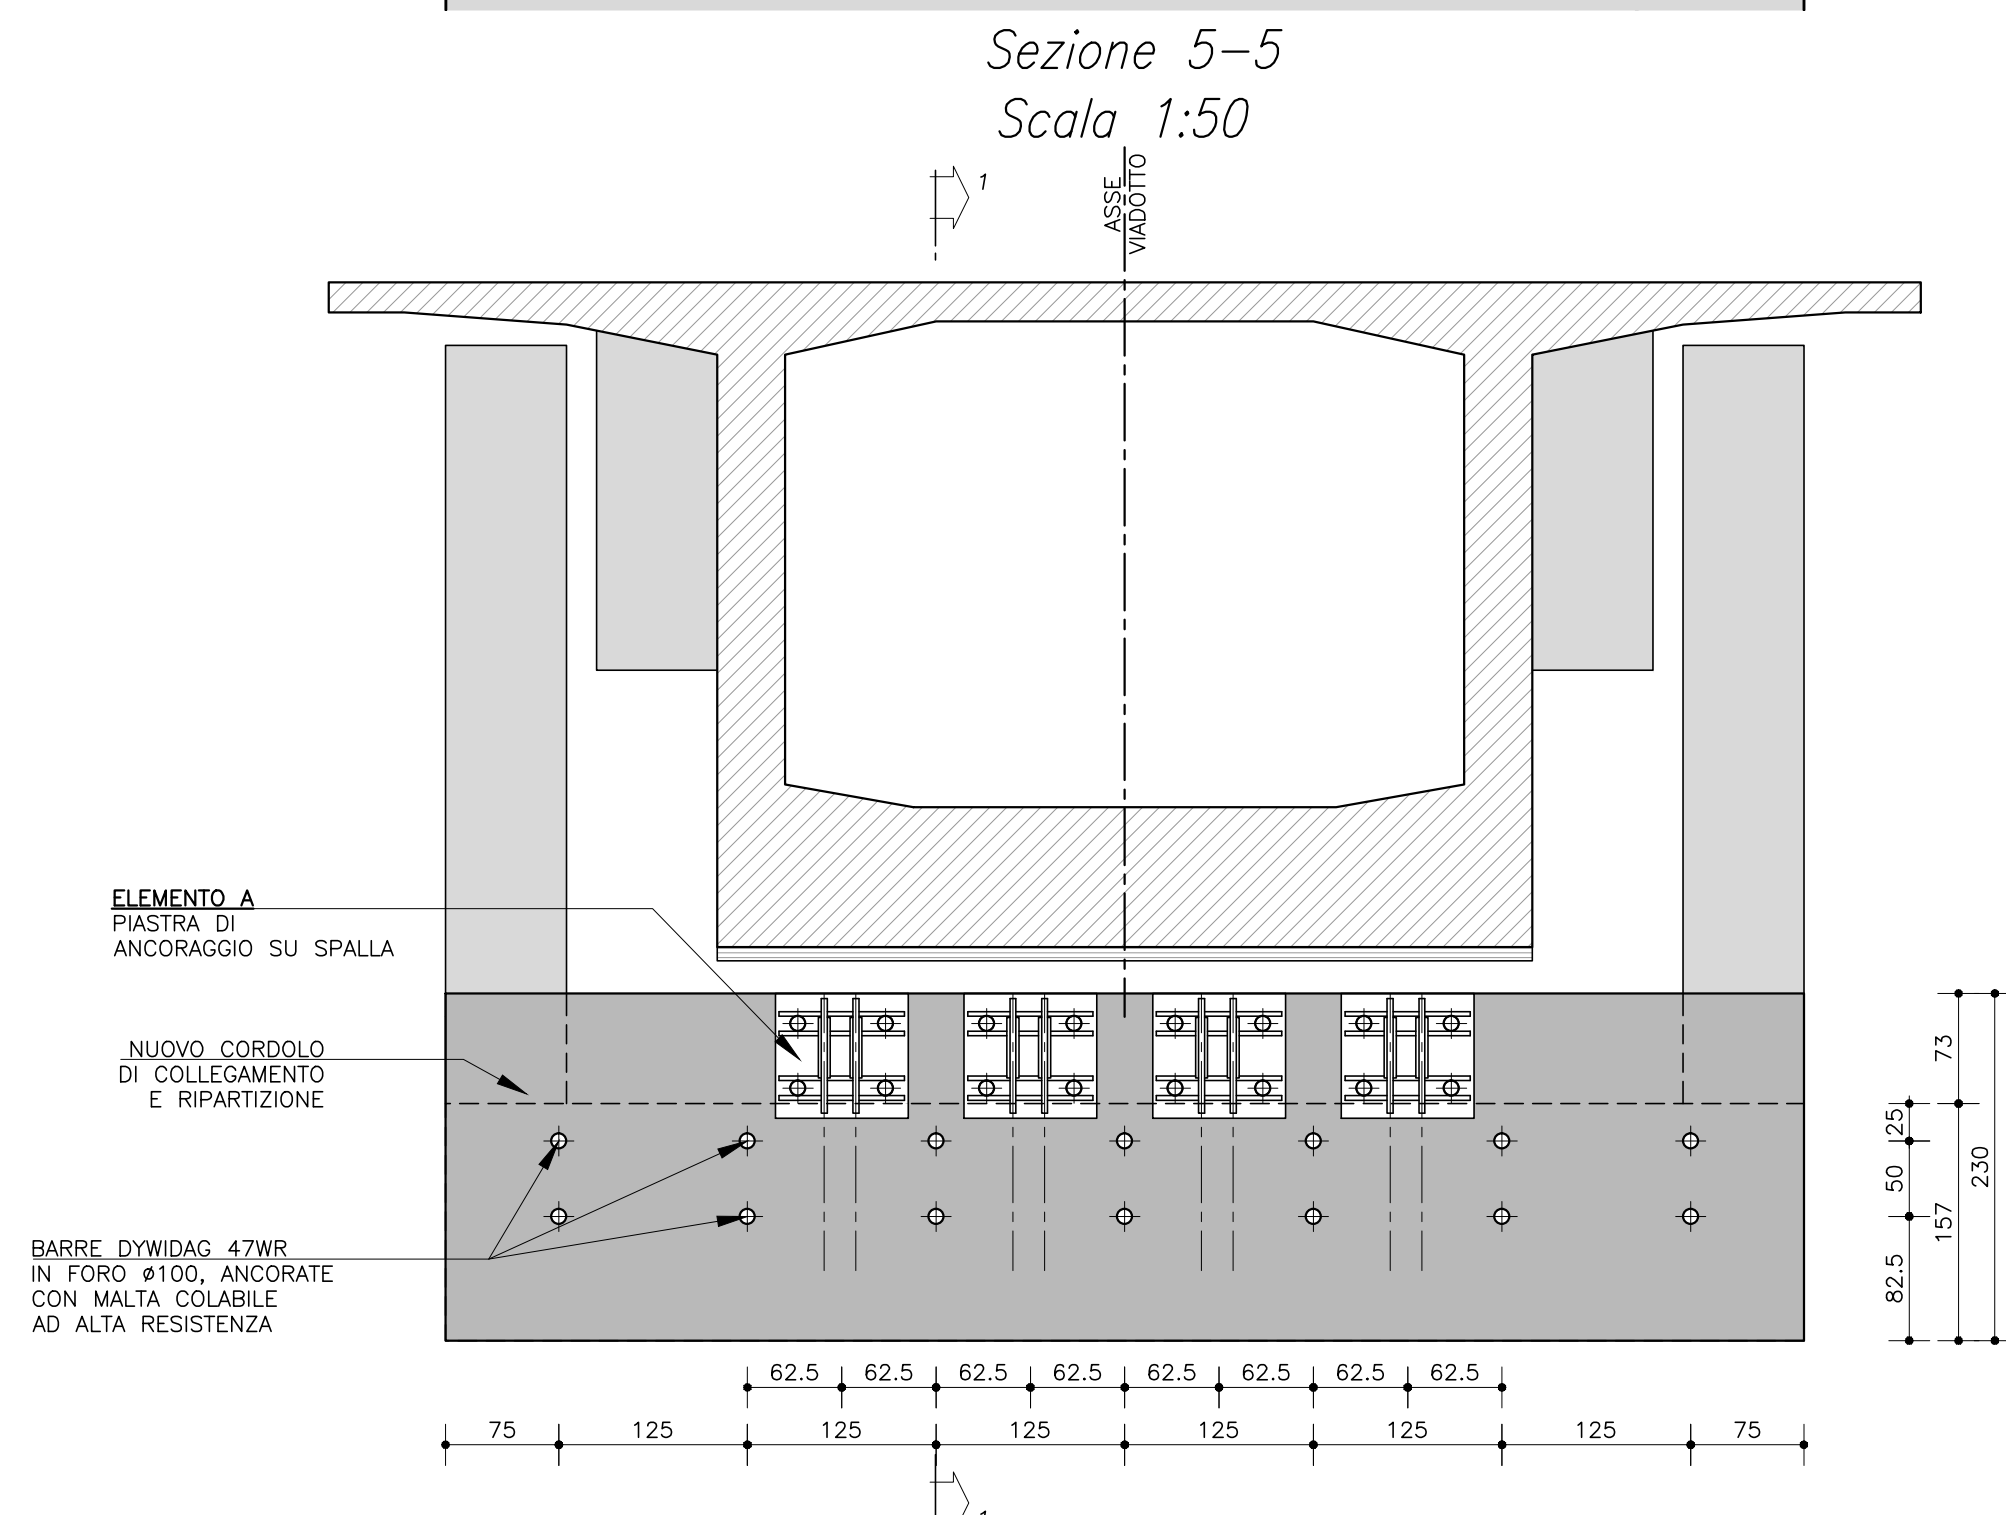
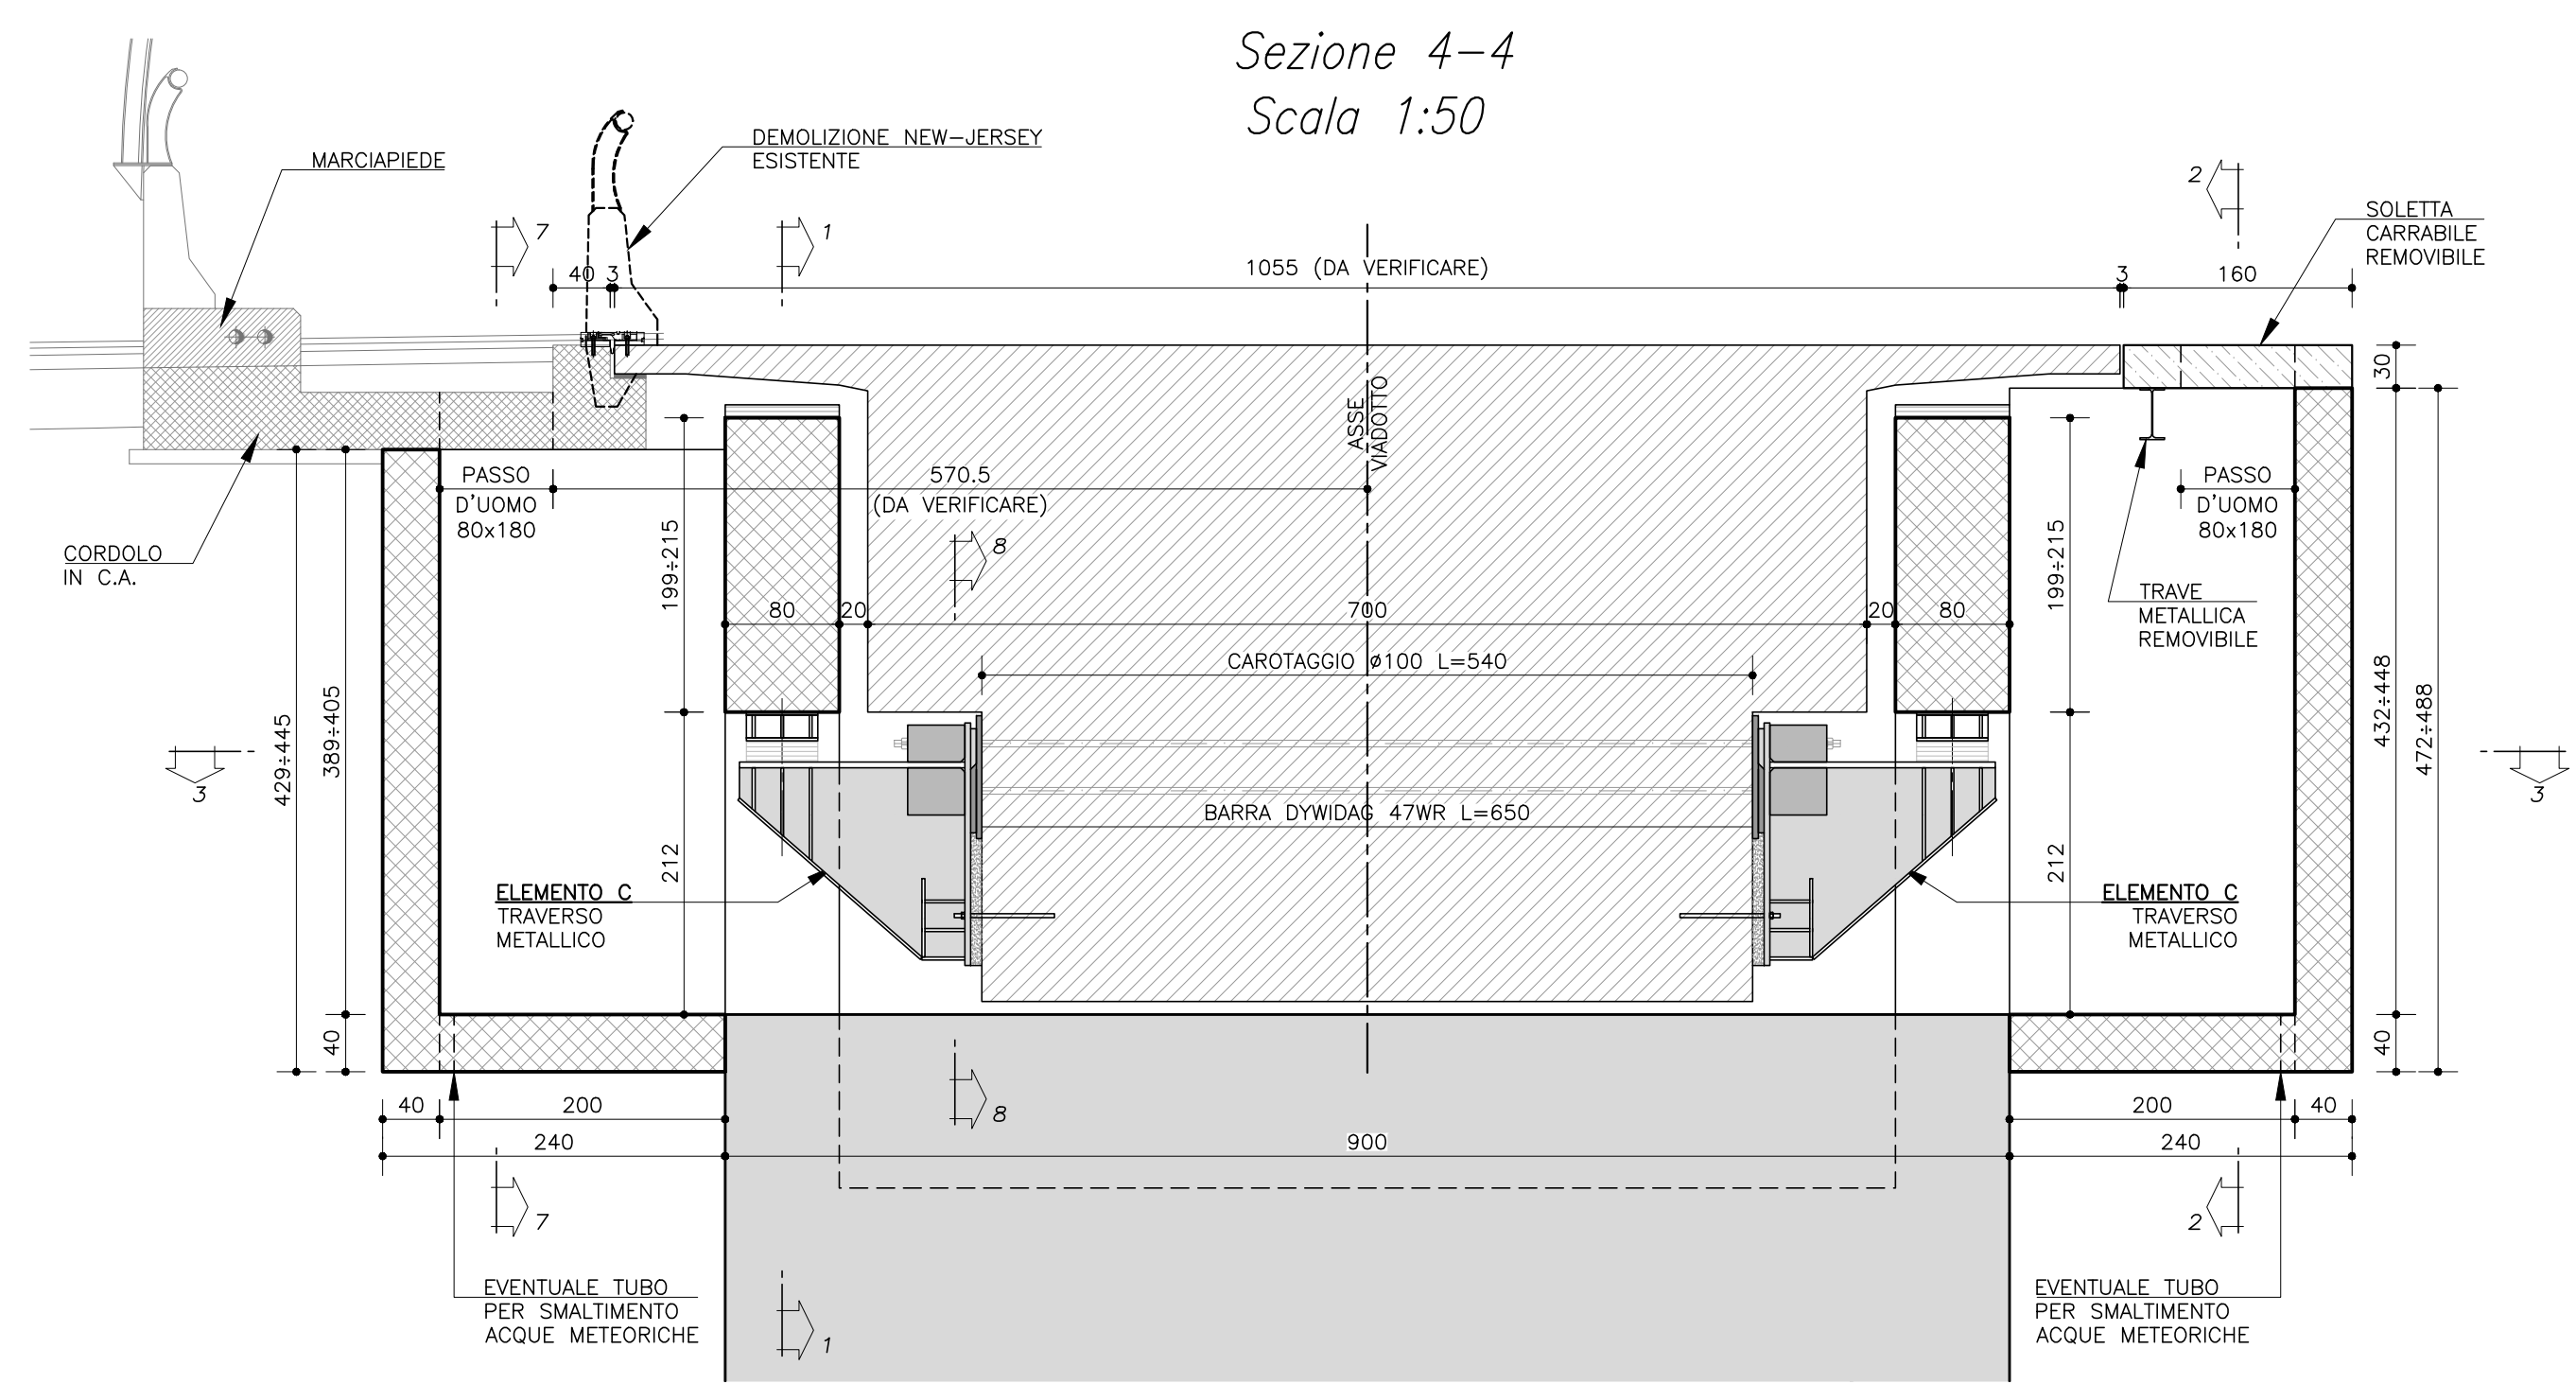
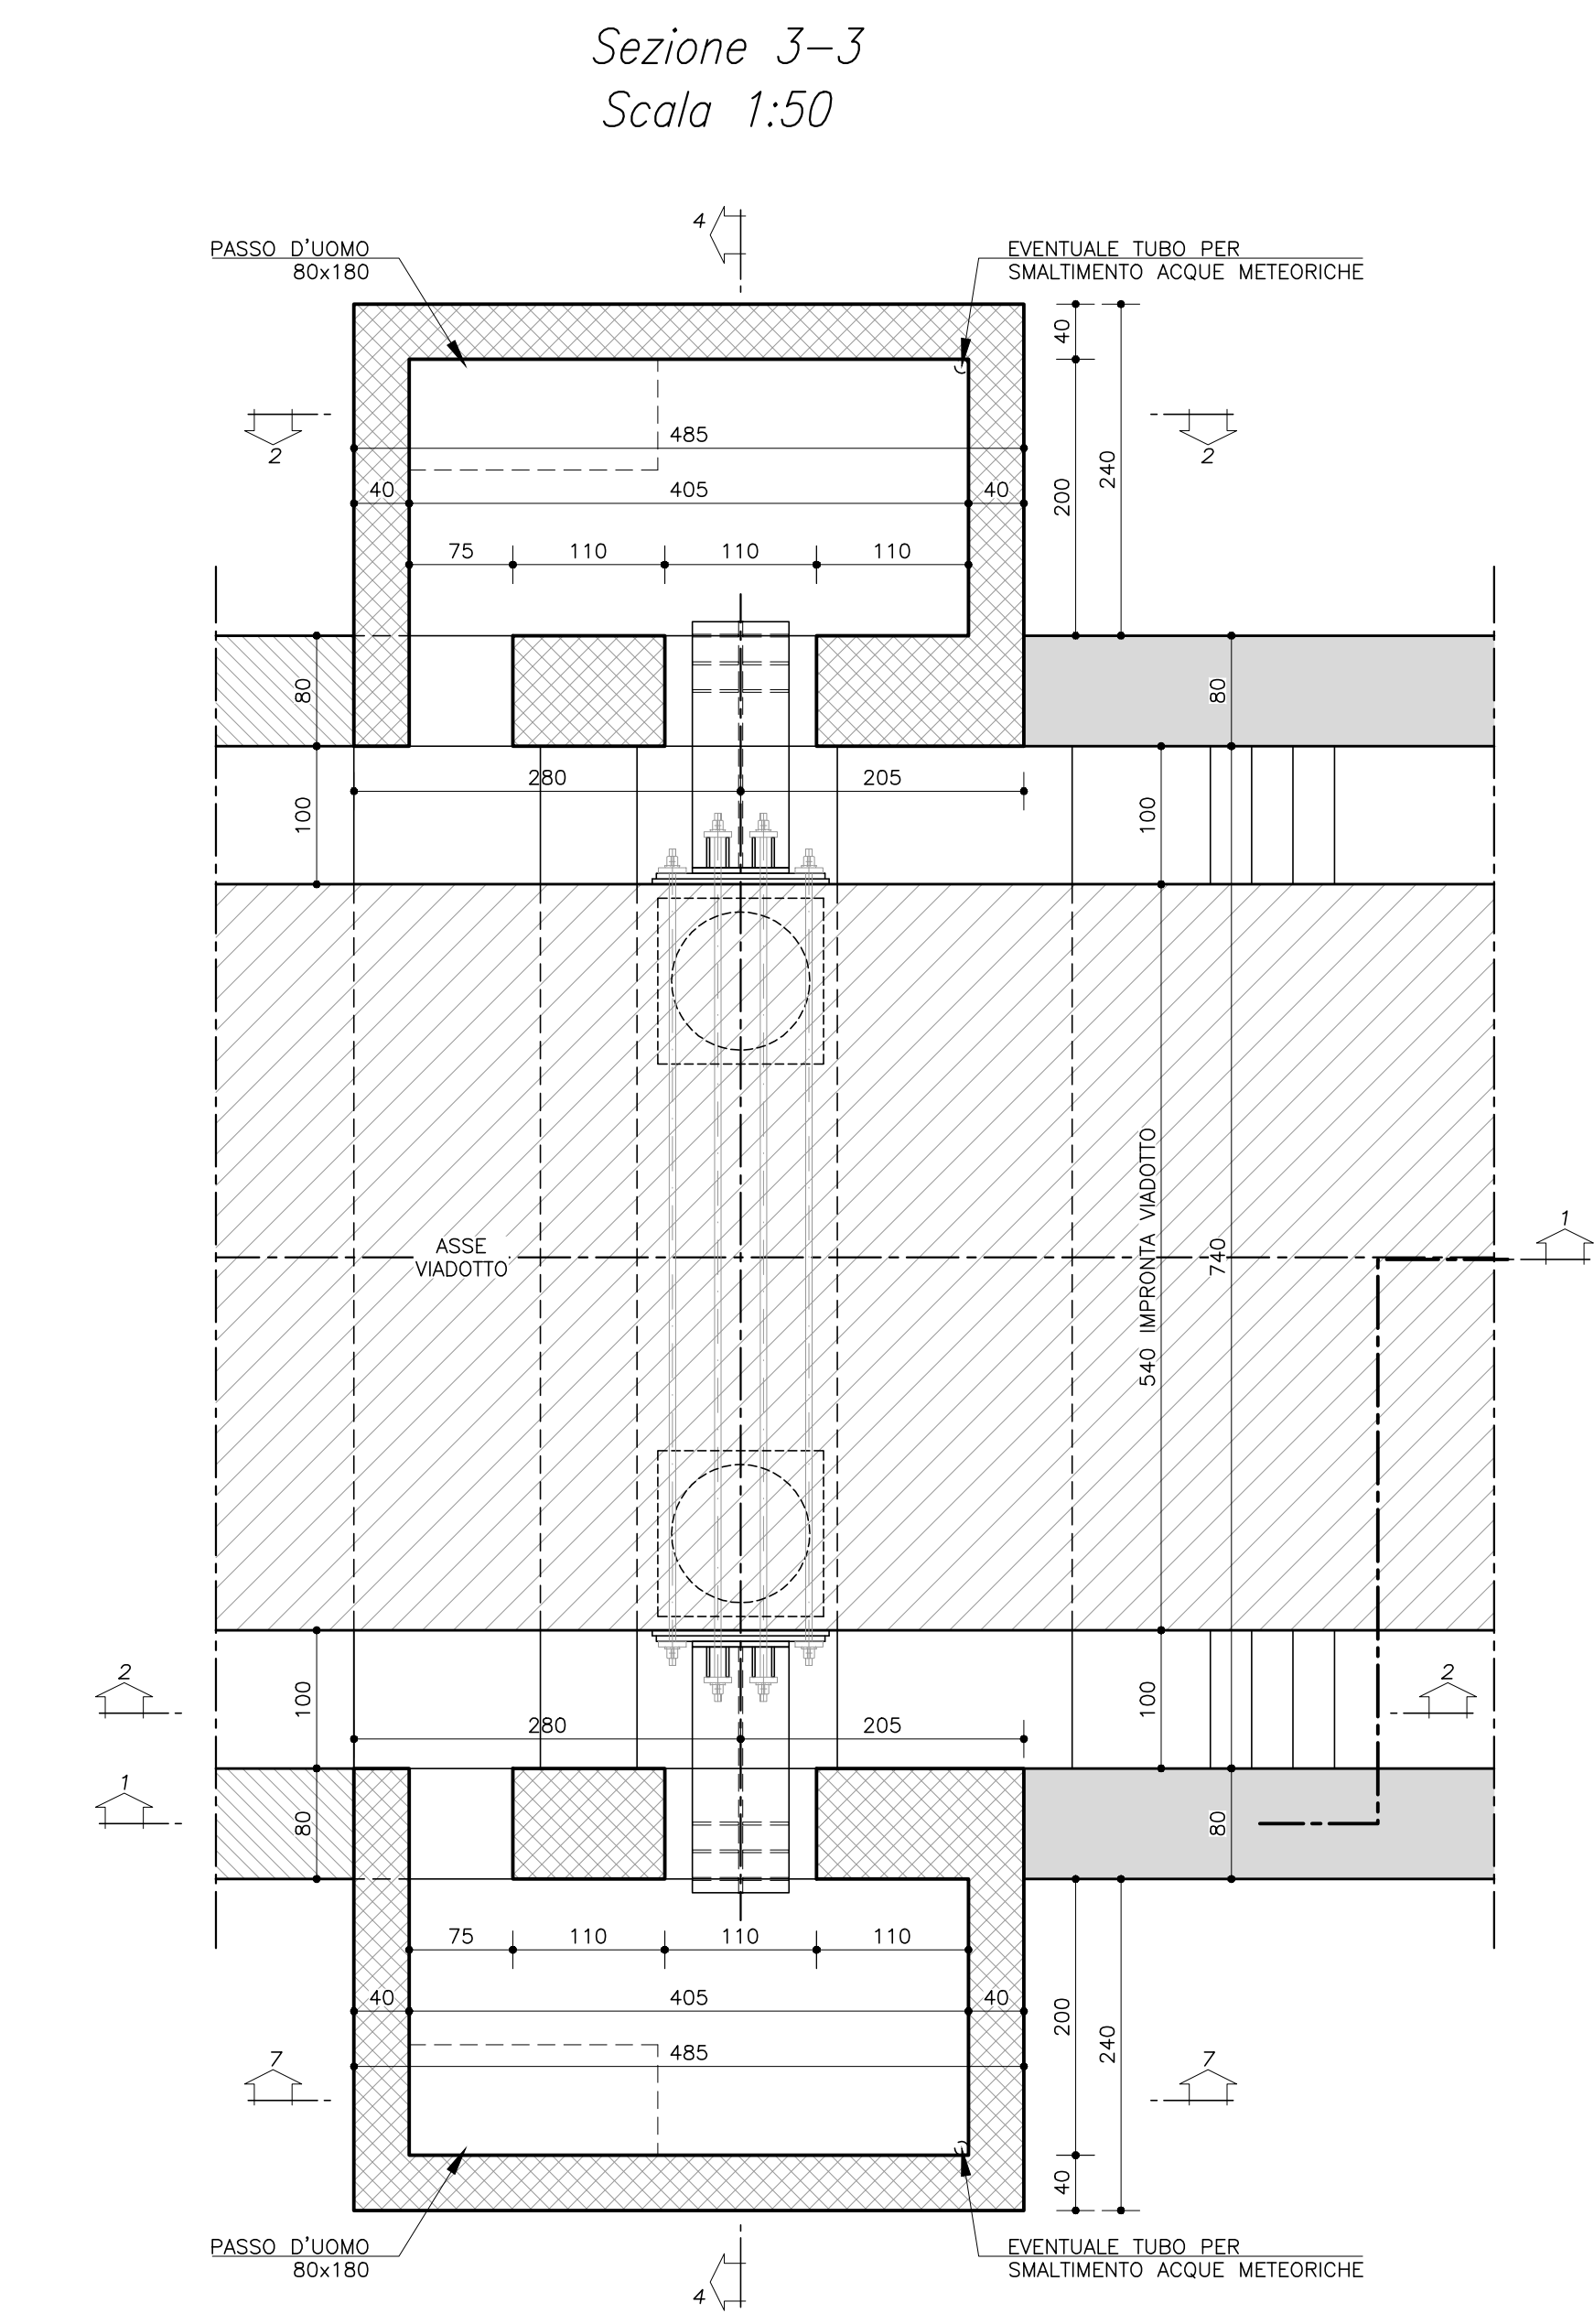
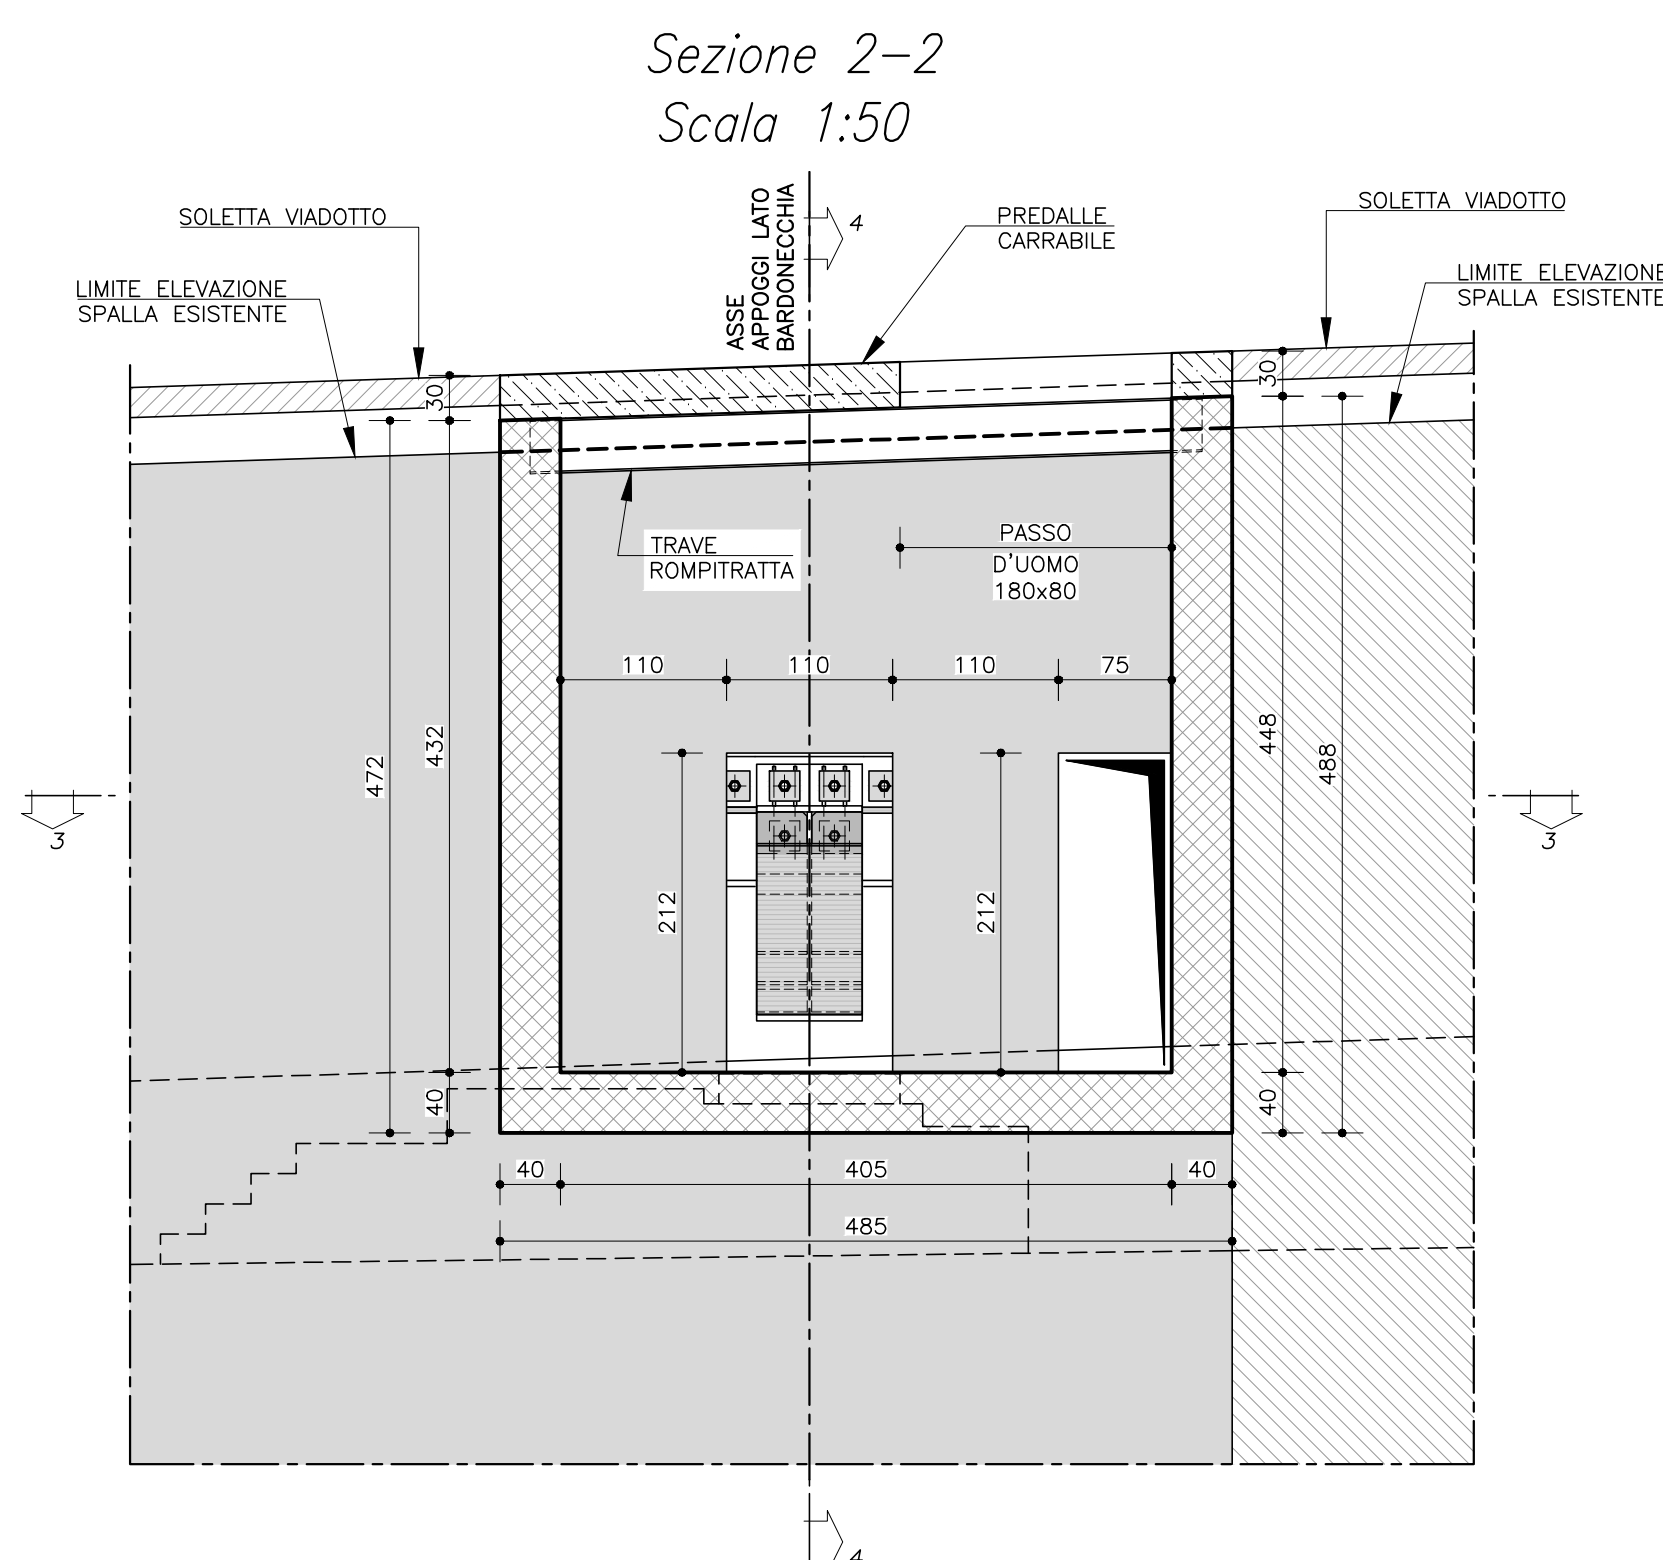


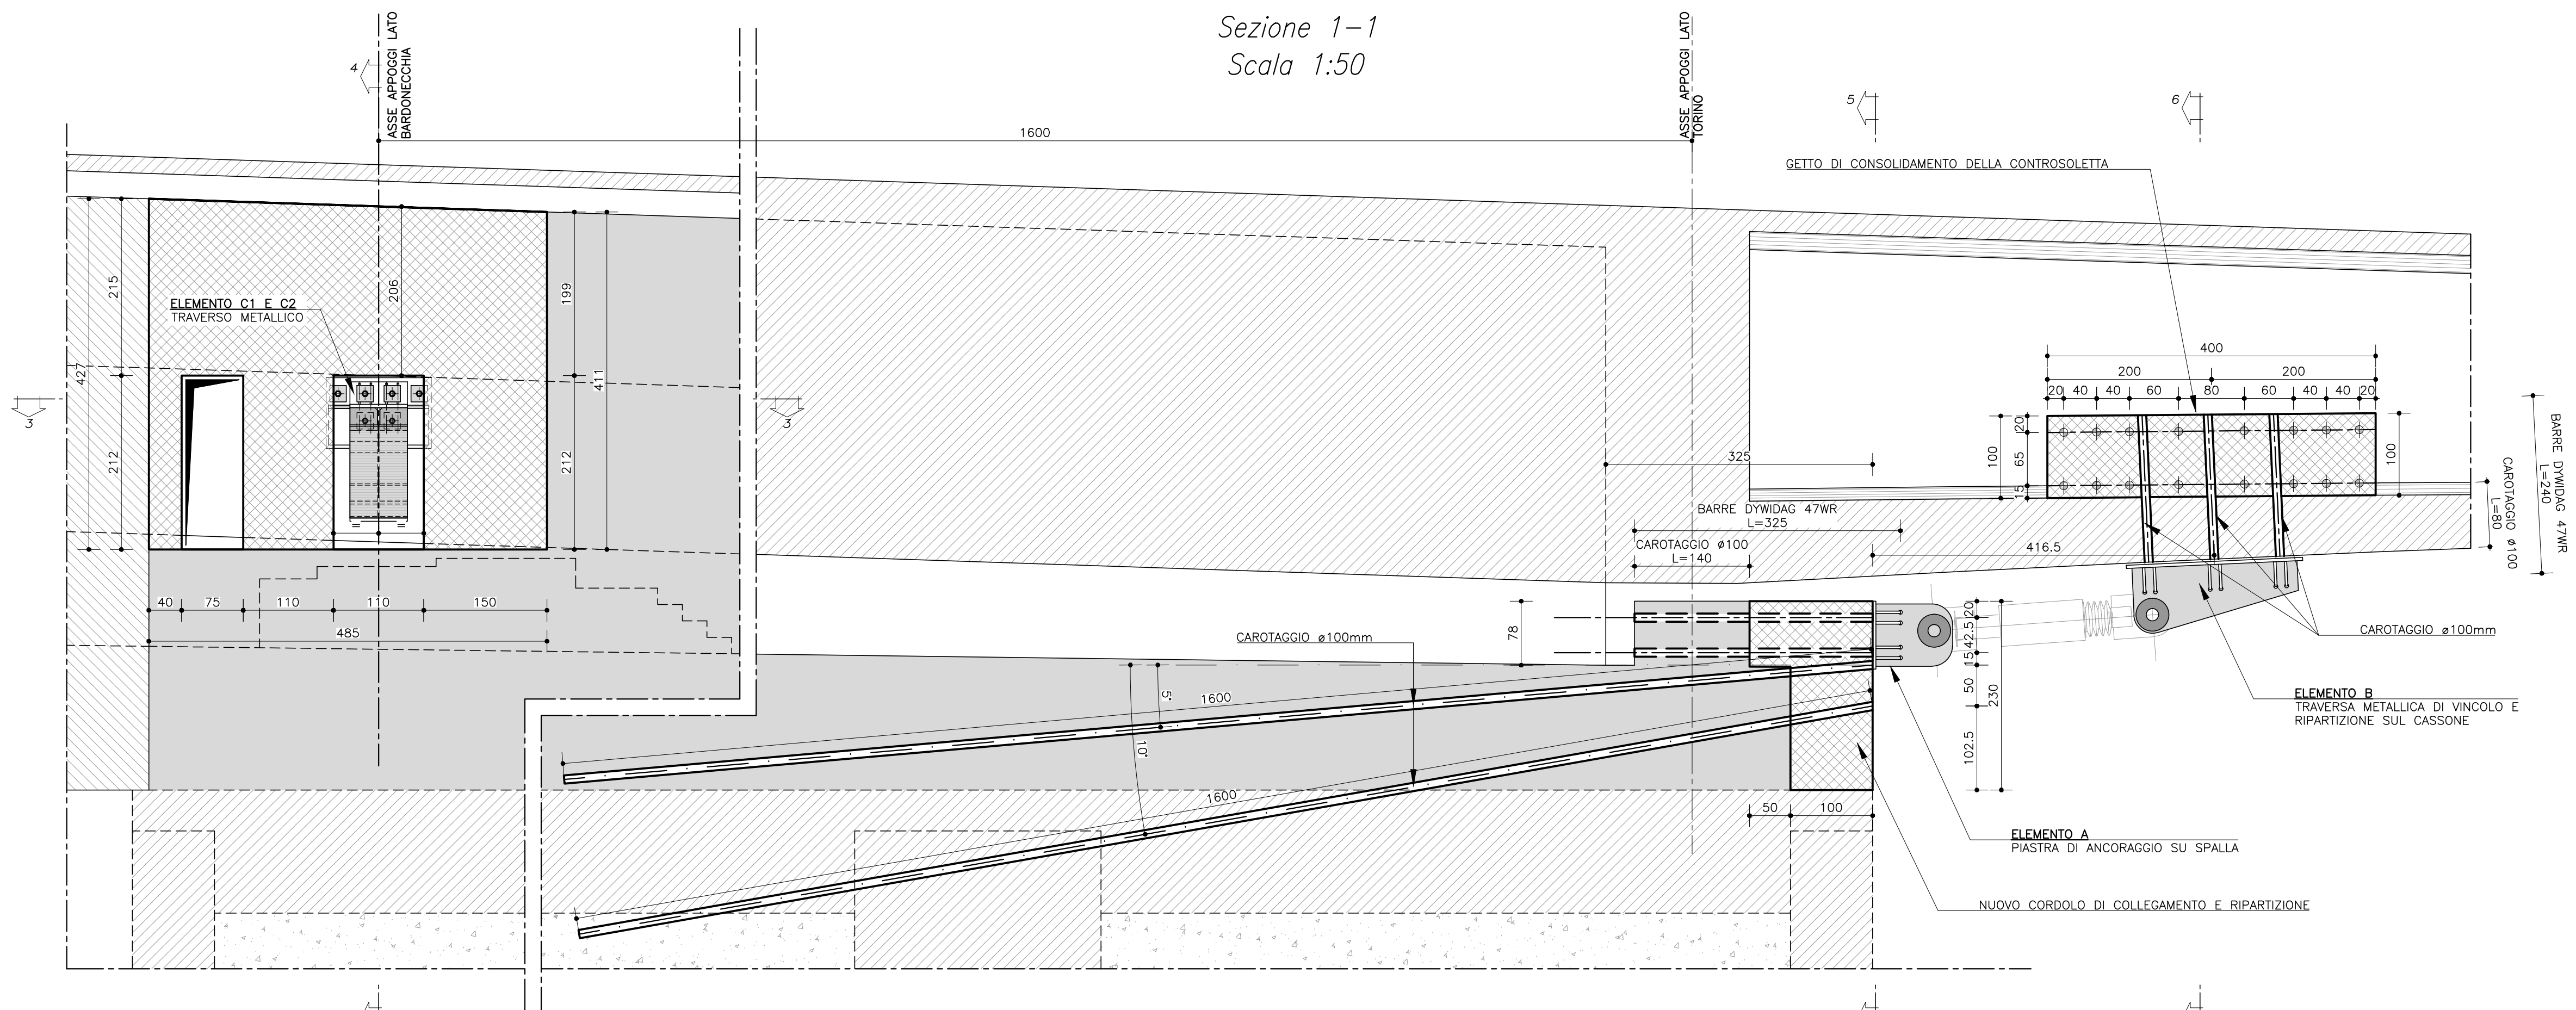

Fasi realizzative per elemento C.1 e C.2

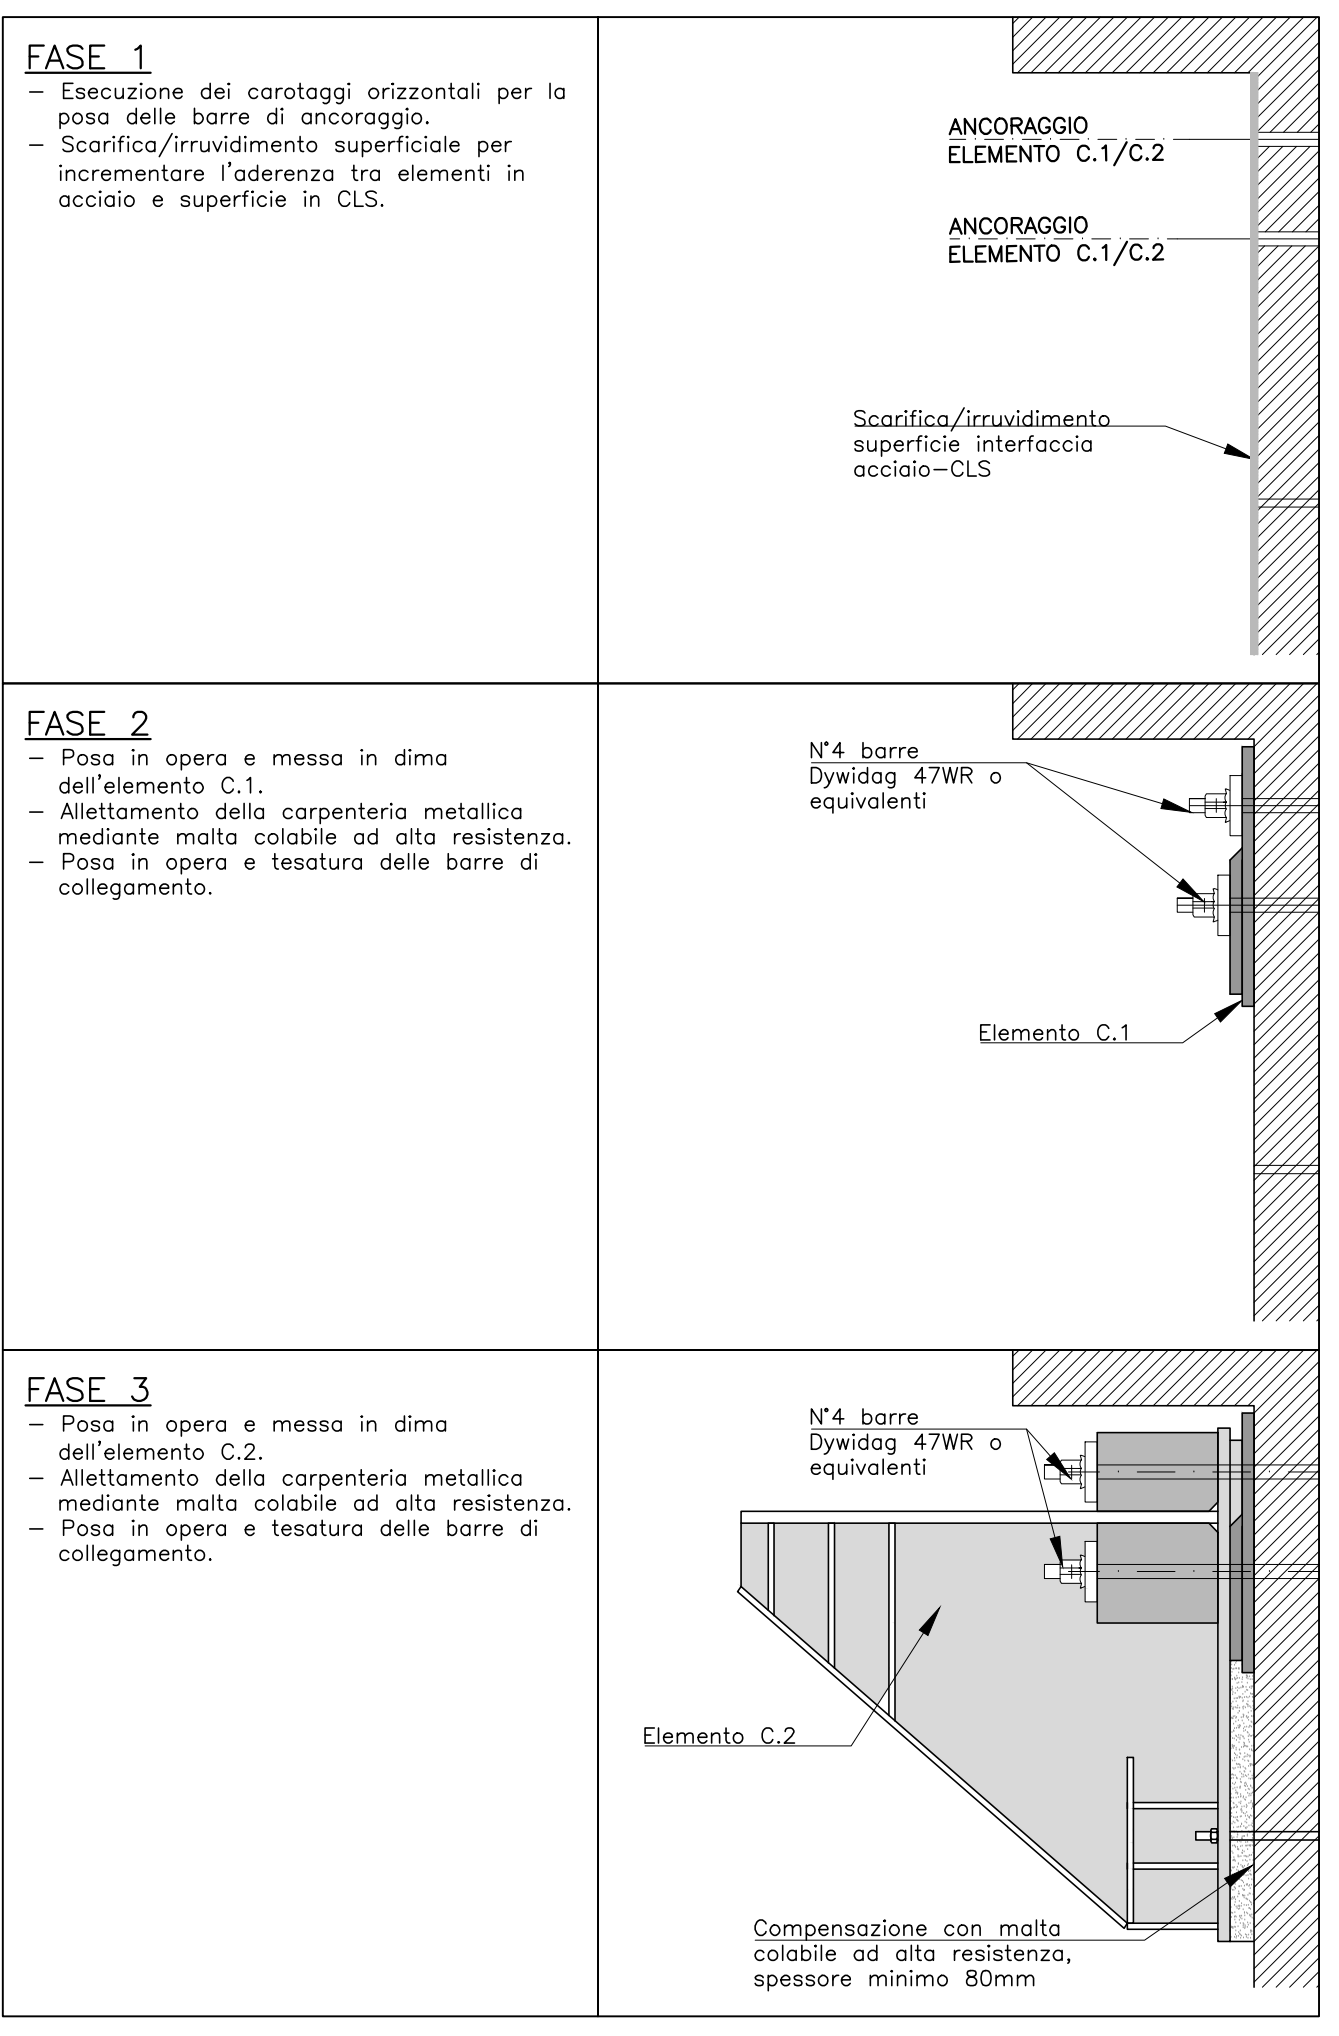

TUNNEL EURALPIN LYON TURIN

NUOVA LINEA TORINO LIONE - NOUVELLE LIGNE LYON TURIN
PARTE COMUNE ITALO-FRANCESE - PARTIE COMMUNE FRANCO-ITALIENNE
SEZIONE TRANSFRONTALIERA PARTE IN TERRITORIO ITALIANO
SECTION TRANSFRONTALIERE PARTIE EN TERRITOIRE ITALIEN

LOTTO COSTRUTTIVO 1/LOT DE CONSTRUCTION 1
CANTIERE OPERATIVO 04C/CANTIER DE CONSTRUCTION 04C
SVINCOLO DI CHIOMONTE IN FASE DI CANTIERE
ECHANGEUR DE CHIOMONTE DANS LA PHASE DE CHANTIER
PROGETTO ESECUTIVO - ETUDES D'EXECUTION
CUP C11J05000030001 - CIG 6823295927

OPERE D'ARTE
OPERE D'ARTE MAGGIORI
ADEGUAMENTO VIADOTTO CLAREA - INTERVENTI SU SPALLA SP3 - CARPENTERIA E DETTAGLI

Indice	Data	Modificazioni	Elaborato per / Elaborato da	Verificato per / Verificato da	Autore per / Autorizzato da
D	30/04/2017	Prima emissione Primo disegno	C. BELTRAMI (I)	L. BARBERIS (INGENIERE ENCL)	F. DIAMBERA (INGENIERE ENCL)
A	30/04/2017	Revisione a seguito commento TET Revisione alla non convenienza TET	C. BELTRAMI (I)	L. BARBERIS (INGENIERE ENCL)	F. DIAMBERA (INGENIERE ENCL)
B	28/06/2018	Modifica della proposta Modifications de la proposition	F. LECCE (INGENIERE ENCL)	F. DIAMBERA (INGENIERE ENCL)	L. BARBERIS (INGENIERE ENCL)

C 0 4 C C 1 6 1 6 6 N V 0 2 W A **E C A O C 0 8 0 7 B**

INTERVENZIONI PRELIMINARI SPECIALISTICHE:
INTERVENZIONI PRELIMINARI SPECIALISTICHE
Dati del PROGETTO
N° 0148 S

IL PROGETTO ESECUTIVO DESIGNER:
Dott. Arch. Carlo GIOVANNETTI
Arch. 0148 S

L'APPALTORE, L'ENTREPRENEUR:

IL DIRETTORE DEI LAVORI, LE MAÎTRE D'ŒUVRE:

SCALA / ÉCHELLE
VARIÉ

TUNNEL EURALPIN LYON TURIN **SITAP S.p.A.**

EUROPEAN UNION