




PIANTA DI INQUADRAMENTO
Scala 1:200

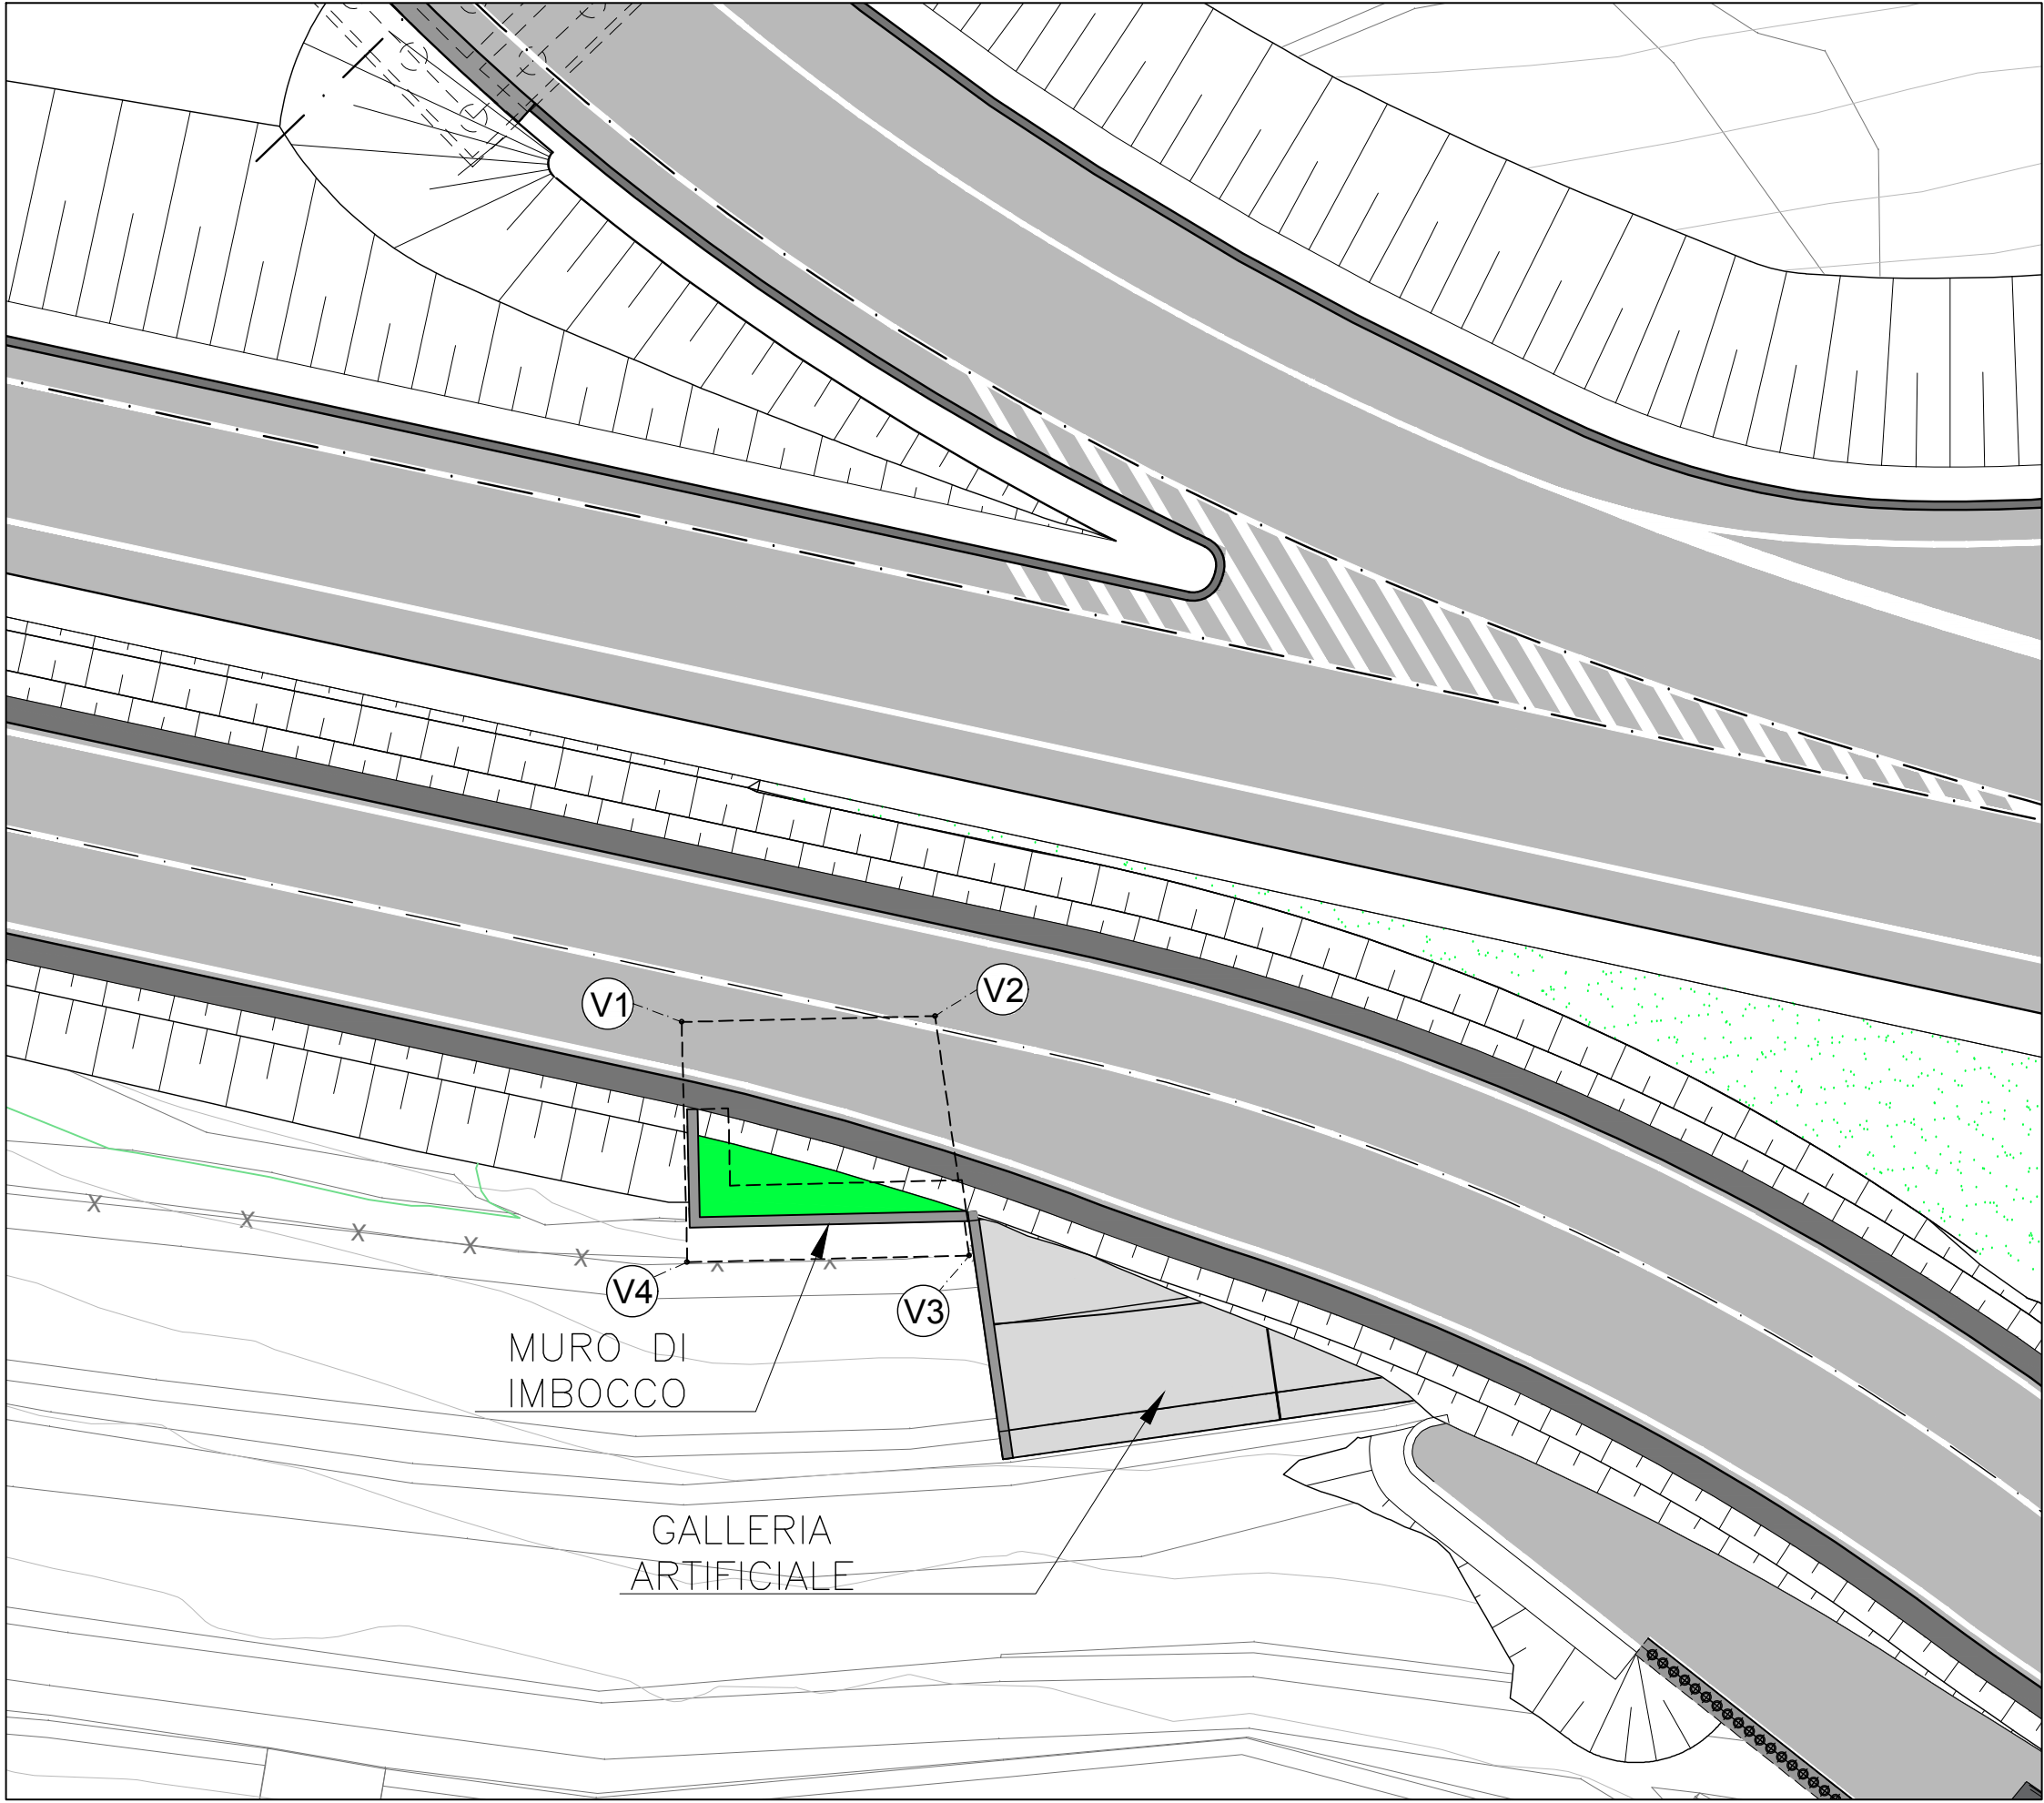


PIANTA MURO
Scala 1:50

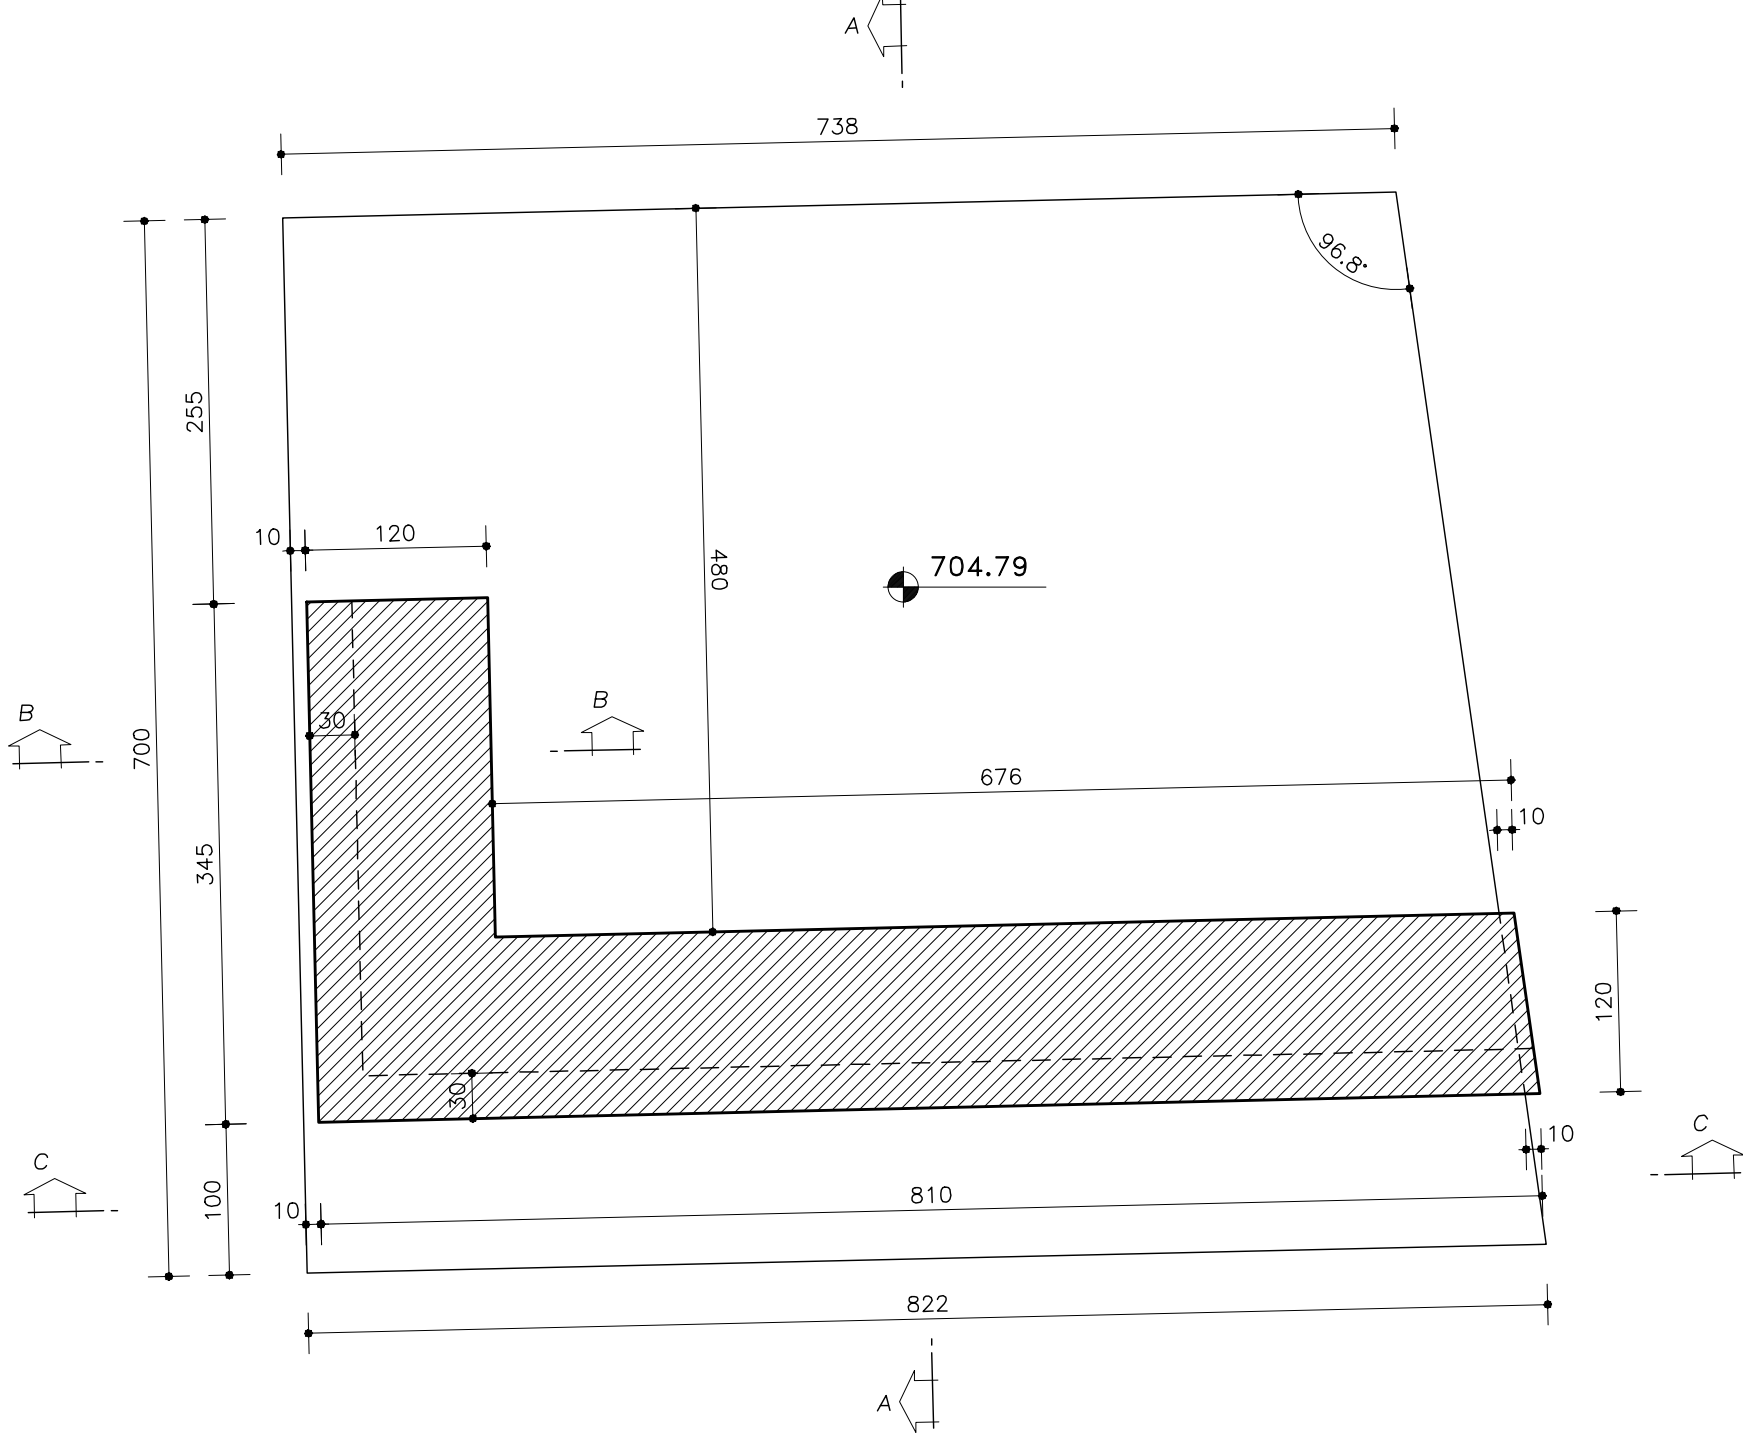


DETTAGLIO GIUNTO STRUTTURALE
Scala 1:20

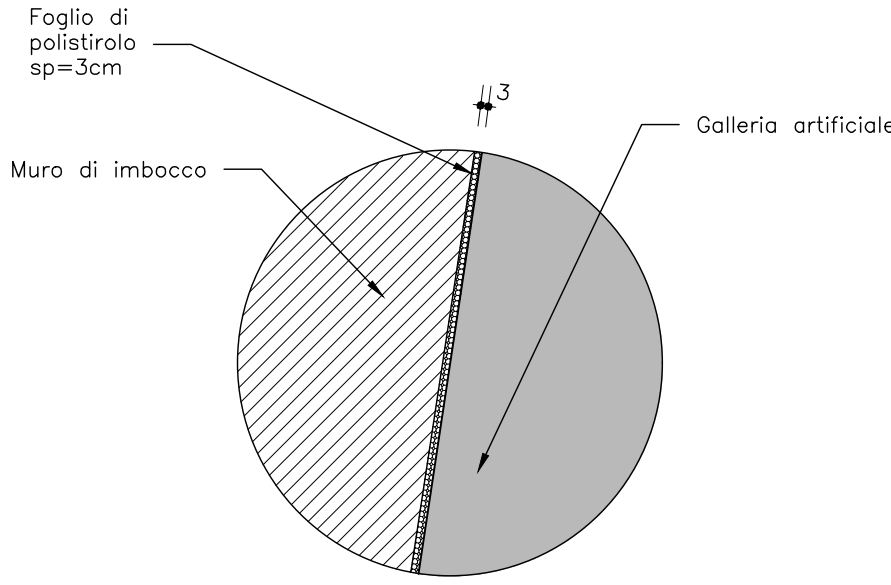




SEZIONE A-A
Scala 1:50

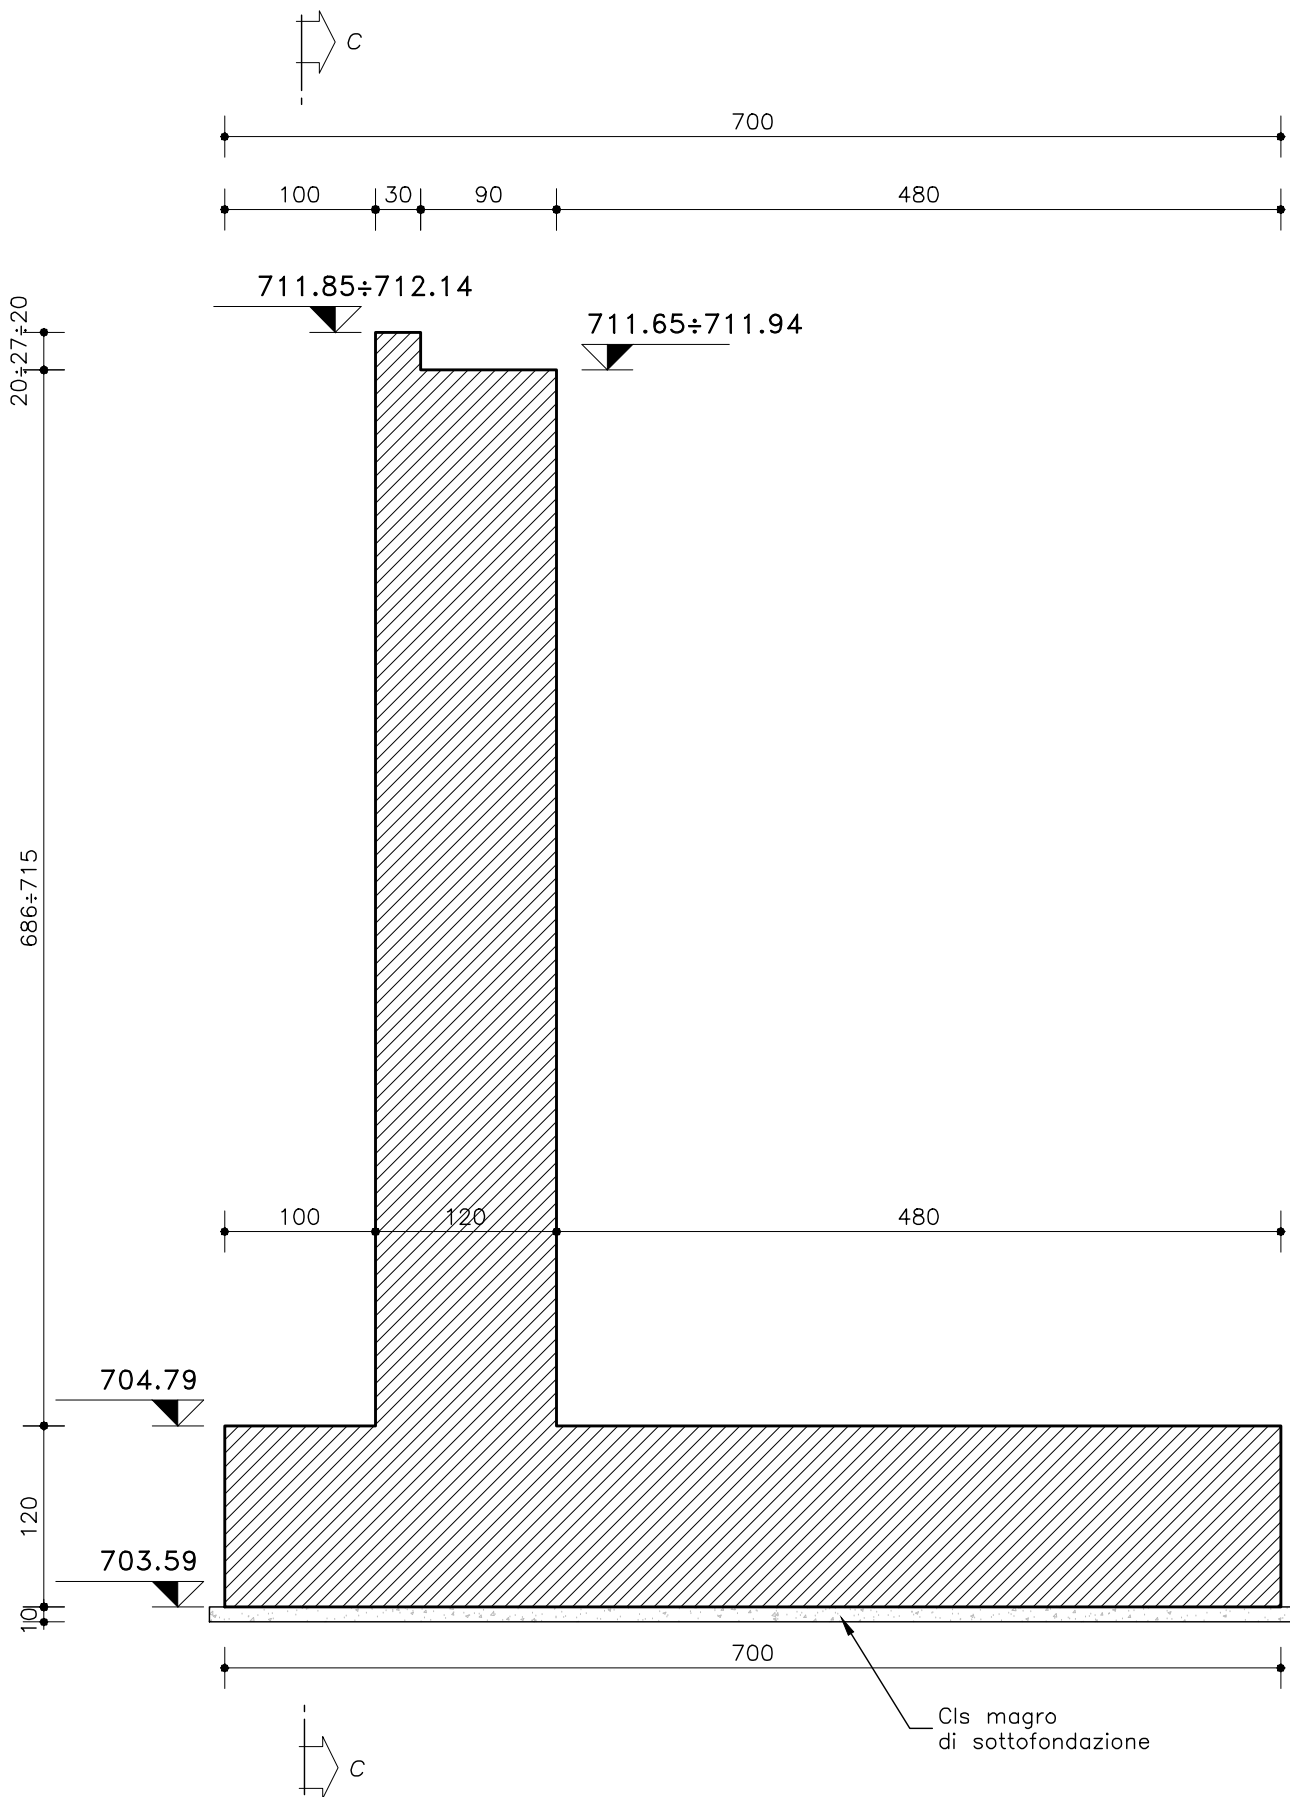

SEZIONE B-B
Scala 1:50

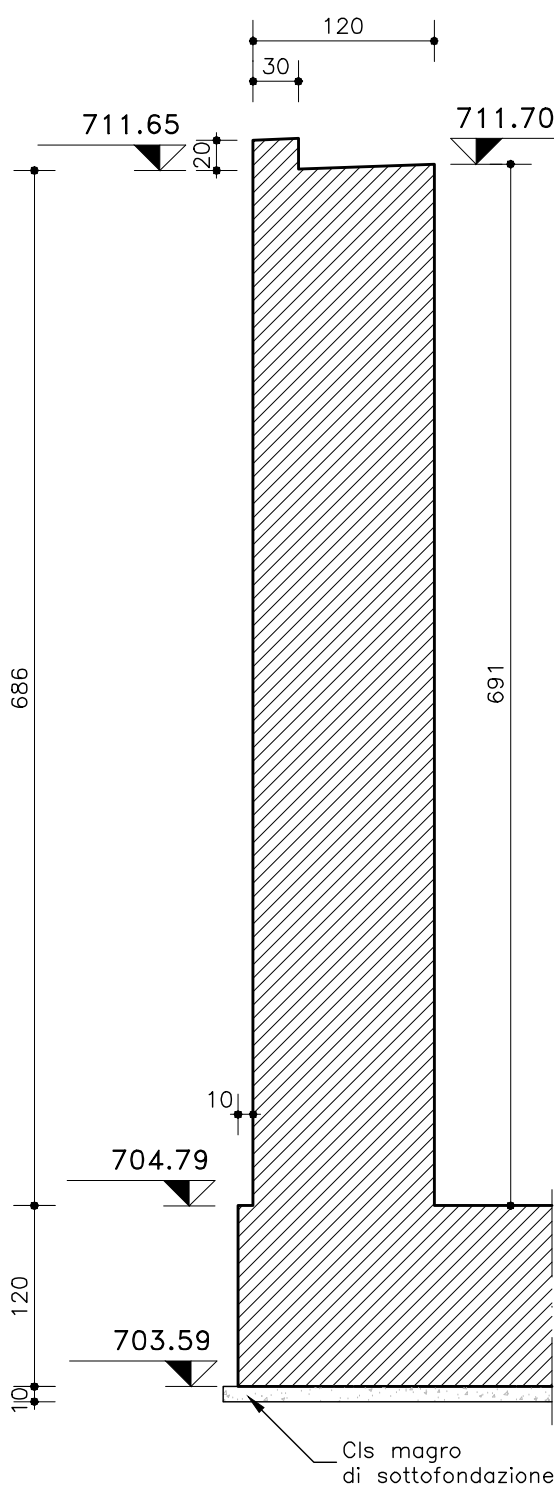

SEZIONE C-C
Scala 1:50

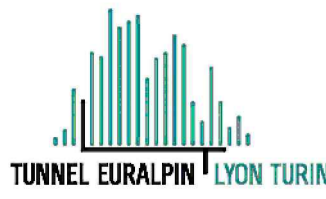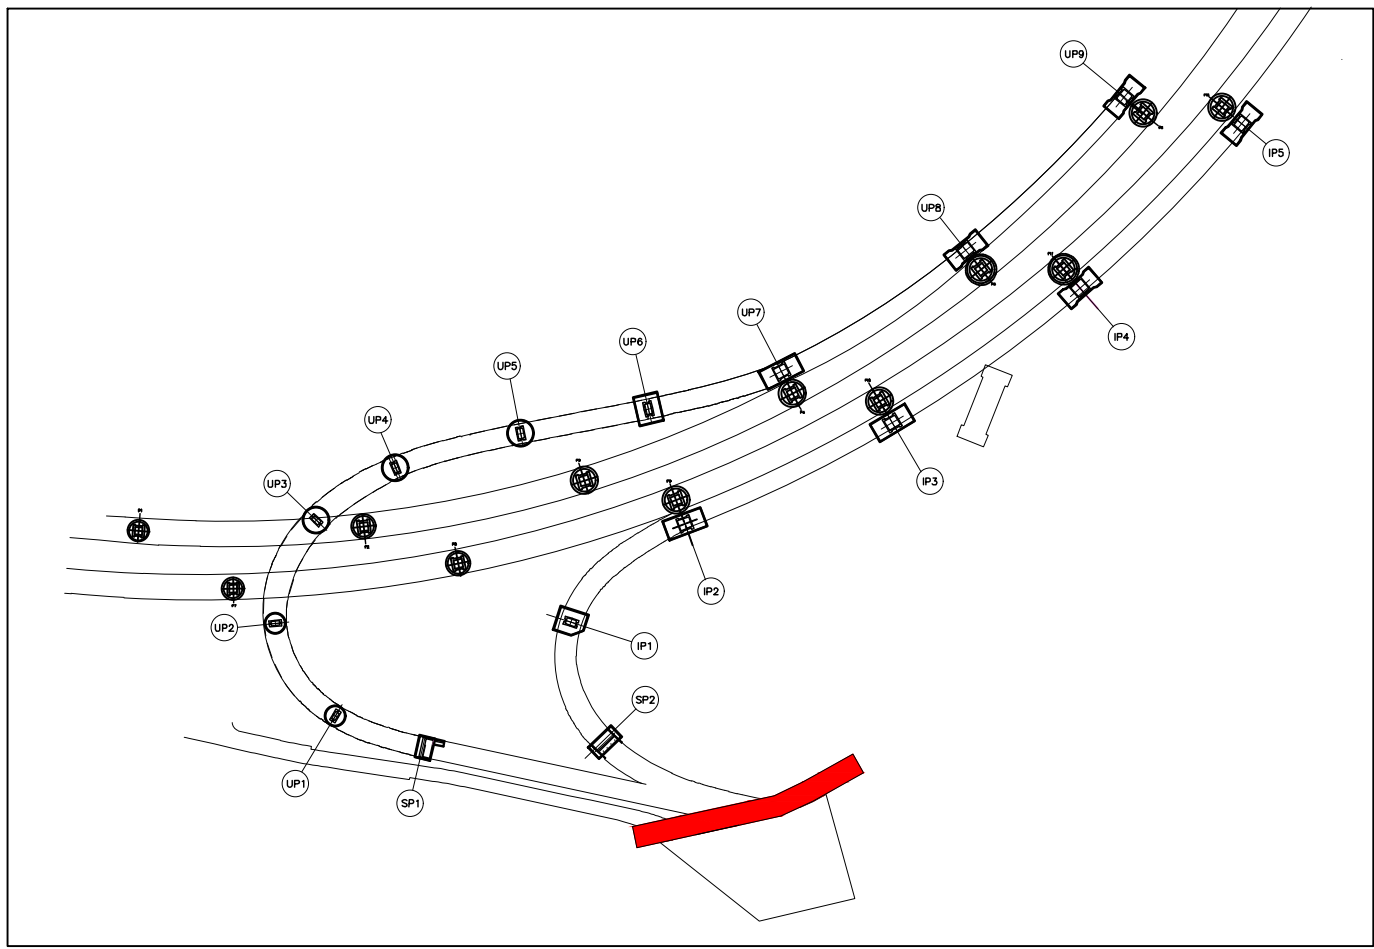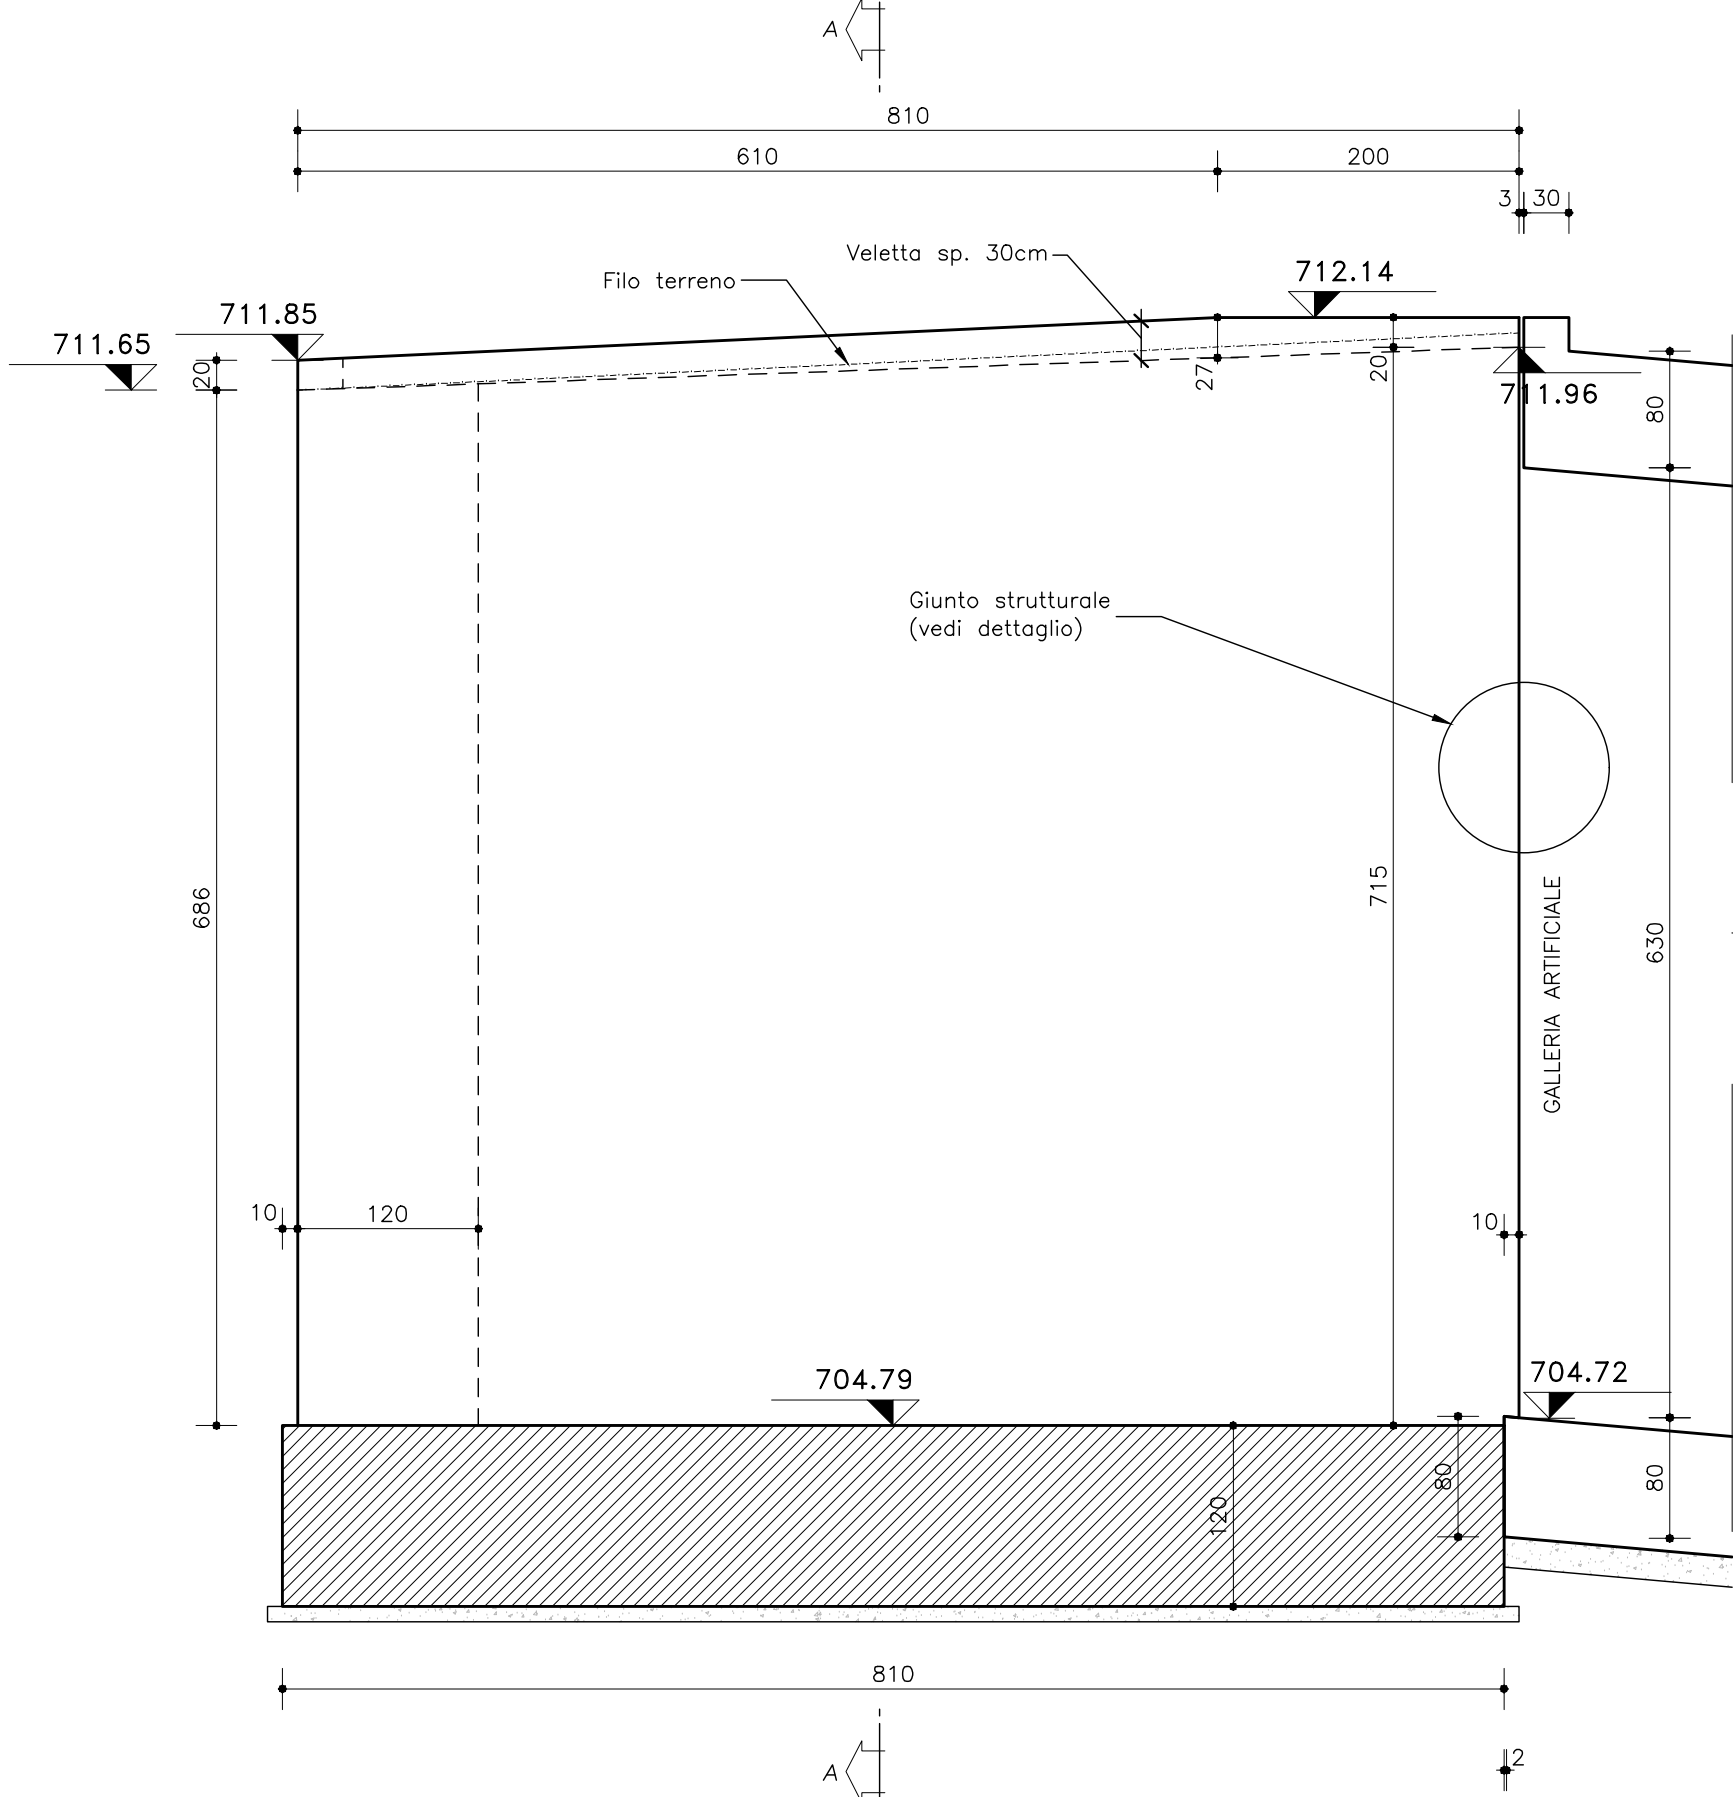

NUOVA LINEA TORINO LIONE - NOUVELLE LIGNE LYON TURIN
PARTE COMUNE ITALO-FRANCESE - PARTIE COMMUNE FRANCO-ITALIENNE
SEZIONE TRANSFRONTALIERA PARTE IN TERRITORIO ITALIANO
SECTION TRANSFRONTALIERE PARTIE EN TERRITOIRE ITALIEN
LOTTO COSTRUTTIVO 1/LOT DE CONSTRUCTION 1
CANTIERE OPERATIVO 04C/CHANTIER DE CONSTRUCTION 04C
SVINCOLO DI CHIOMONTE IN FASE DI CANTIERE -
ECHANGEUR DE CHIOMONTE DANS LA PHASE DE CHANTIER
PROGETTO ESECUTIVO - ETUDES D'EXECUTION
CUP C11J05000030001 - CIG 6823295927

OPERE D'ARTE
OPERE D'ARTE MAGGIORI
GALLERIA ARTIFICIALE STRADA PER GIAGLIONE - MURO DI IMBOCCO - CARPENTERIA

Indice	Date / Data	Modifications / Modifiche	Elabori per / Conçeu da	Vérifi per / Contrôl da	Autoris per / Autoriz da
0	30/09/2017	Revisione a seguito commenti TELT Révision suite aux commentaires TELT	C.BELTRAMI (-)	L.BARBERIS (MUSINET ENG.)	F.D'AMBRA (MUSINET ENG.)
A	02/03/2018	Approfondimento progettuale	P. LESCE (MUSINET ENG.)	L.BARBERIS (MUSINET ENG.)	C.GIOVANNETTI (MUSINET ENG.)
B	29/06/2018	Modifica titolo progetto Modifications titre du projet	(MUSINET ENG.)	P.D'ALOSIO (MUSINET ENG.)	L.BARBERIS (MUSINET ENG.)

C	0	4	C	C	1	6	1	6	6	N	V	0	2	W	9
---	---	---	---	---	---	---	---	---	---	---	---	---	---	---	---

E	C	R	O	C	0	9	3	3	B
---	---	---	---	---	---	---	---	---	---

INTEGRAZIONE PRESTAZIONI SPECIALISTICHE/ INTEGRATION SPECIALISTE	SCALA / ÉCHELLE 1:200 - 1:50 - 1:20	IL PROGETTISTA DESIGNER Dott. Arch. Corrado GIOVANNETTI Albo di Torino N° 2736	L'APPALTATORE L'ENTREPRENEUR	IL DIRETTORE DEI LAVORI LE MAÎTRE D'ŒUVRE
---	--	---	------------------------------	---

