


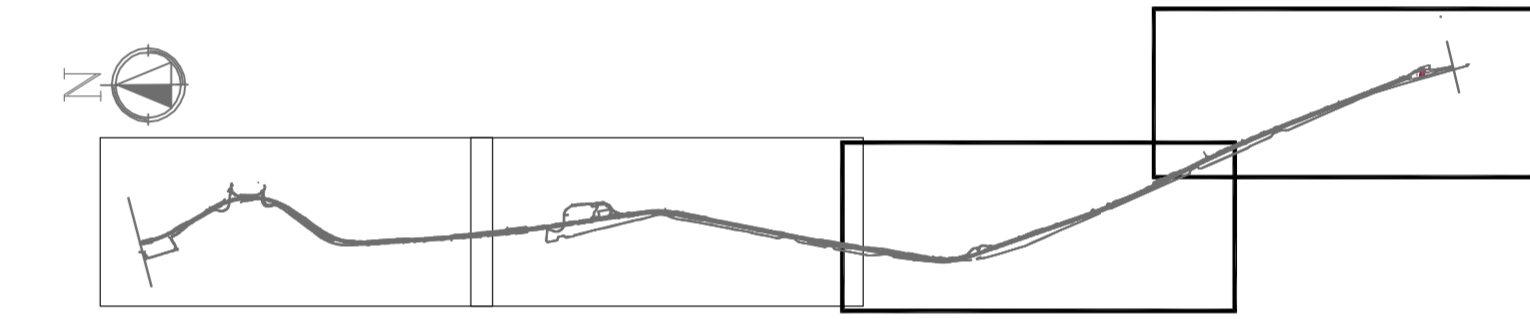

- LEGENDA**
- TRACCIATO DI PROGETTO
 - P1 - PRATO MESOFILO
 - P2 - PRATO IGROFILO
 - F0 - ESEMPLARE ISOLATO DI PRIMA GRANDEZZA
 - F1 - FILARE DI ALBERI DI PRIMA GRANDEZZA A CHIOMA ESPANSA
 - F2A - FILARE DI ALBERI DI SECONDA GRANDEZZA A CHIOMA ESPANSA
 - F2B - FILARE DI ALBERI DI SECONDA GRANDEZZA A SESTO RADO
 - F3 - FILARE DI ALBERI DI SECONDA GRANDEZZA A PORTAMENTO COLONNARE
 - F4 - FILARE DI ALBERI MISTI
 - MA1 - MACCHIA ARBUSTIVA
 - MA2 - MACCHIA ARBUSTIVA IGROFILO
 - S1 - SIEPE ARBUSTIVA
 - S2 - SIEPE ARBUSTIVA IGROFILO
 - S3 - SIEPE ARBORATA
 - S4 - SIEPE ARBORATA IGROFILO
 - FA1 - FASCIA ARBORATA
 - FA2 - FASCIA ARBORATA IGROFILO
 - B1 - BOSCO
 - B2 - BOSCO IGROFILO
 - M1 - SISTEMAZIONE ARIDA IN MASSI
 - M2 - SISTEMAZIONE ARIDA IN MASSI



SAT Società Autostrada Tirrenica p.A.
GRUPPO AUTOSTRADALE PER L'ITALIA S.p.A.

AUTOSTRADA (A12) : ROSIGNANO – CIVITAVECCHIA
LOTTO 4
TRATTO: GROSSETO SUD – FONTEBLANDA
PROGETTO DEFINITIVO
INFRASTRUTTURA STRATEGICA DI PREMINENTE INTERESSE NAZIONALE LE CUI PROCEDURE DI APPROVAZIONE SONO REGOLATE DALL' ART. 161 DEL D.LGS. 163/2006

AU – CORPO AUTOSTRADALE
INTERVENTI DI INSERIMENTO E RIQUALIFICAZIONE AMBIENTALE
OPERE A VERDE
Planimetria di progetto
dal km 8+687.10 al km16+419.15

IL RESPONSABILE PROGETTAZIONE SPECIALISTICA Ing. Ferruccio Buato Ord. Pogg. Livorno N. 6940 RESPONSABILE UFFICIO MM-SUA		IL RESPONSABILE INTERAZIONE PROIEZIONE SPECIALISTICA Ing. Assessorato ARF Ord. Pogg. Livorno N. 20013 COORDINATORE GENERALE APS		IL DIRETTORE TECNICO Ing. Maurizio Torrali Ord. Pogg. Livorno N. 6940 RESPONSABILE DIREZIONE SVILUPPO INFRASTRUTTURE	
DEFINIZIONE ELABORAZIONE DIRETTORE 12/12/14 01		FILE SUA006		DATA FEBBRAIO 2011	
REVISIONE N. 001		SCALA 1:5000		REVISIONE N. 002	
COORDINAZIONE A CURA DI spea ingegneria europea		COORDINAZIONE GRAFICA A CURA DI ing. Ferruccio Buato		COORDINAZIONE PROGETTUALE A CURA DI Arch. Mario Conato - O.A. Venezia N.1294	
COORDINAZIONE A CURA DI Ing. Gambiellara Brancaccio Ord. Pogg. Roma N. 13710		IL RESPONSABILE UFFICIO MM-SUA Ing. Ferruccio Buato D. L. Genova N. 4940		REVISIONE N. 003	
RESPONSABILE DI CONSEGNA Ing. Gambiellara Brancaccio Ord. Pogg. Roma N. 13710		VISTO DEL COMMITTENTE 		VISTO DEL CONCESSIONARIO 	
COORDINATORE OPERATIVO DI PROGETTO		COORDINATORE OPERATIVO DI PROGETTO		COORDINATORE OPERATIVO DI PROGETTO	