


FASIZZAZIONE TIPICA AL DI FUORI DELLA DEPONIA (ZONA "A")


FASE I

- Stato di fatto

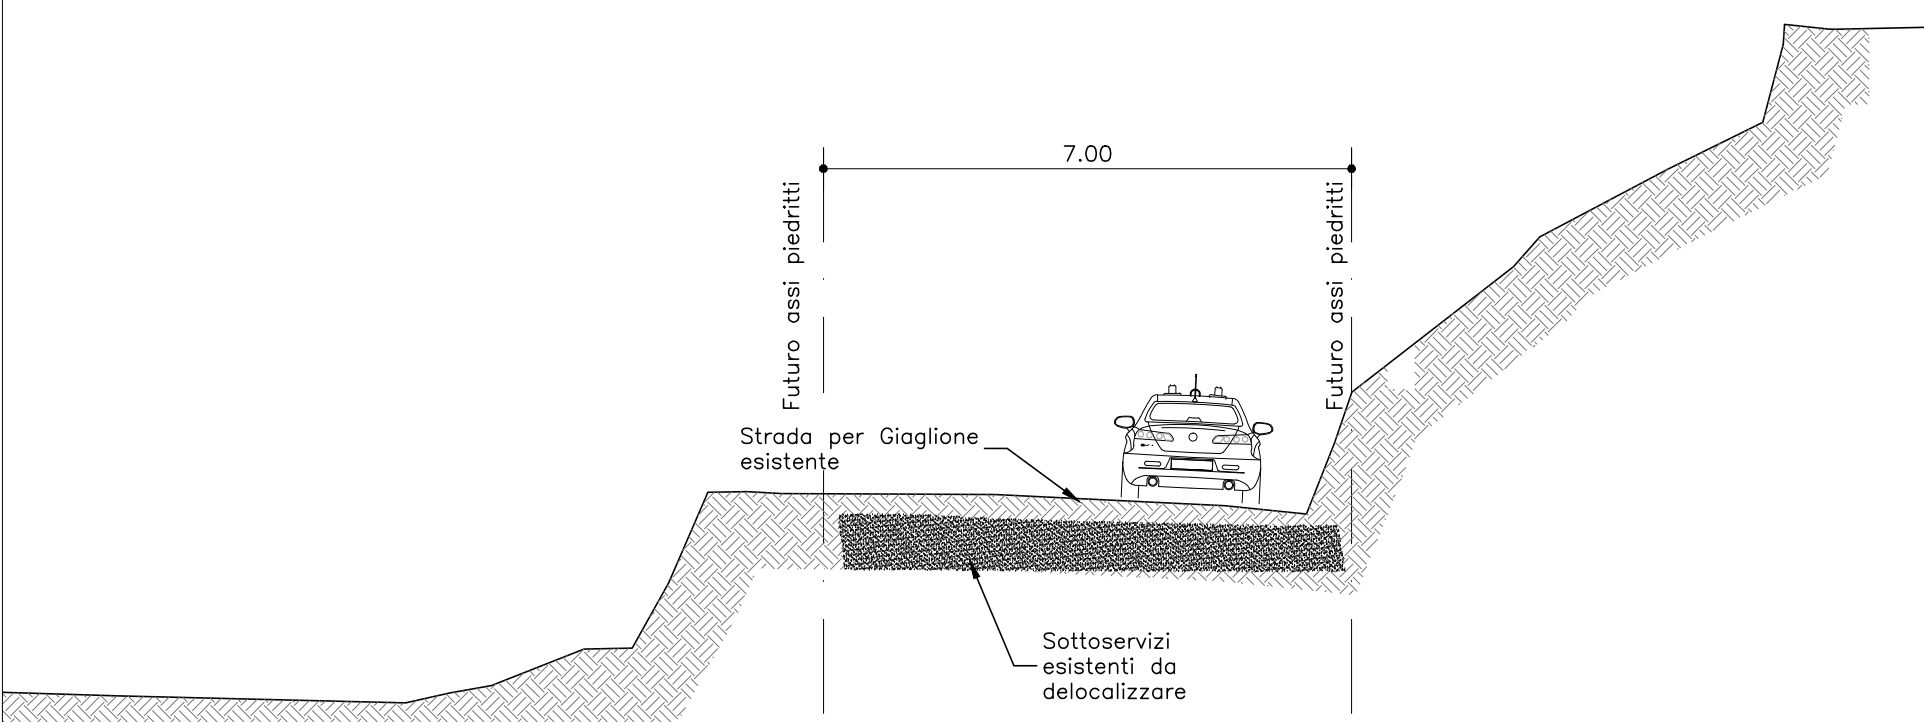


FASE II

- Rinterrò verso valle (deponia) per realizzare piano di lavoro e viabilità provvisoria.
- Scavo parziale del versante.

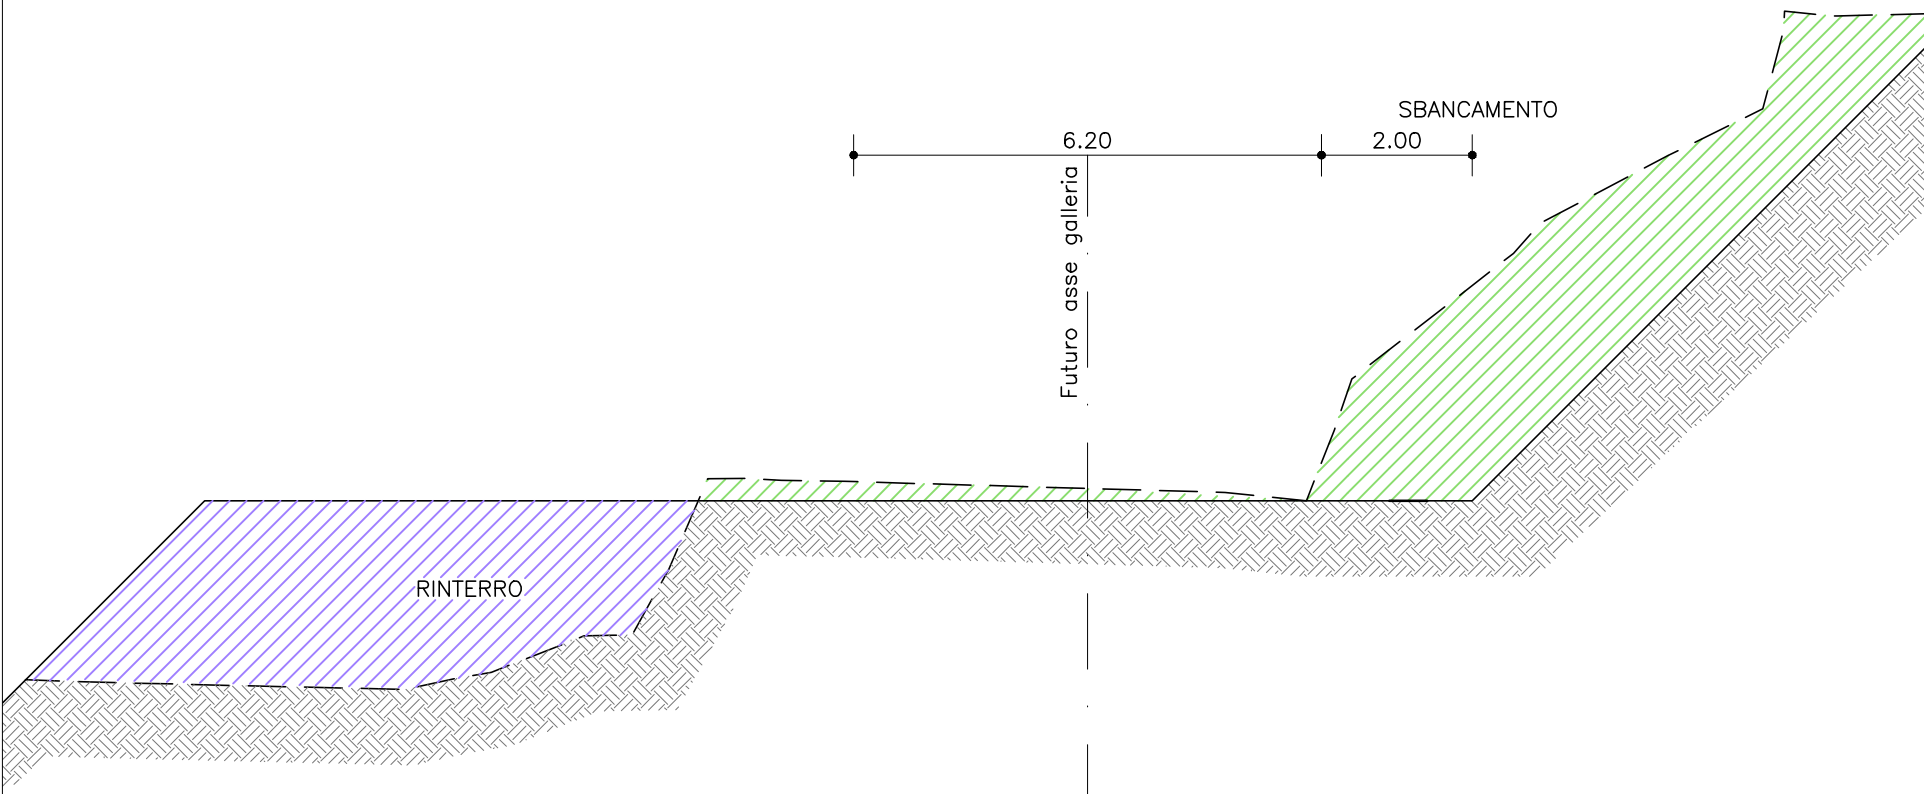


FASE III

- Deviazione provvisoria della viabilità di sorveglianza verso deponia e realizzazione di area di lavoro indipendente.
- Esecuzione della fondazione e delle predisposizioni per la solidarizzazione con le strutture in elevazione.

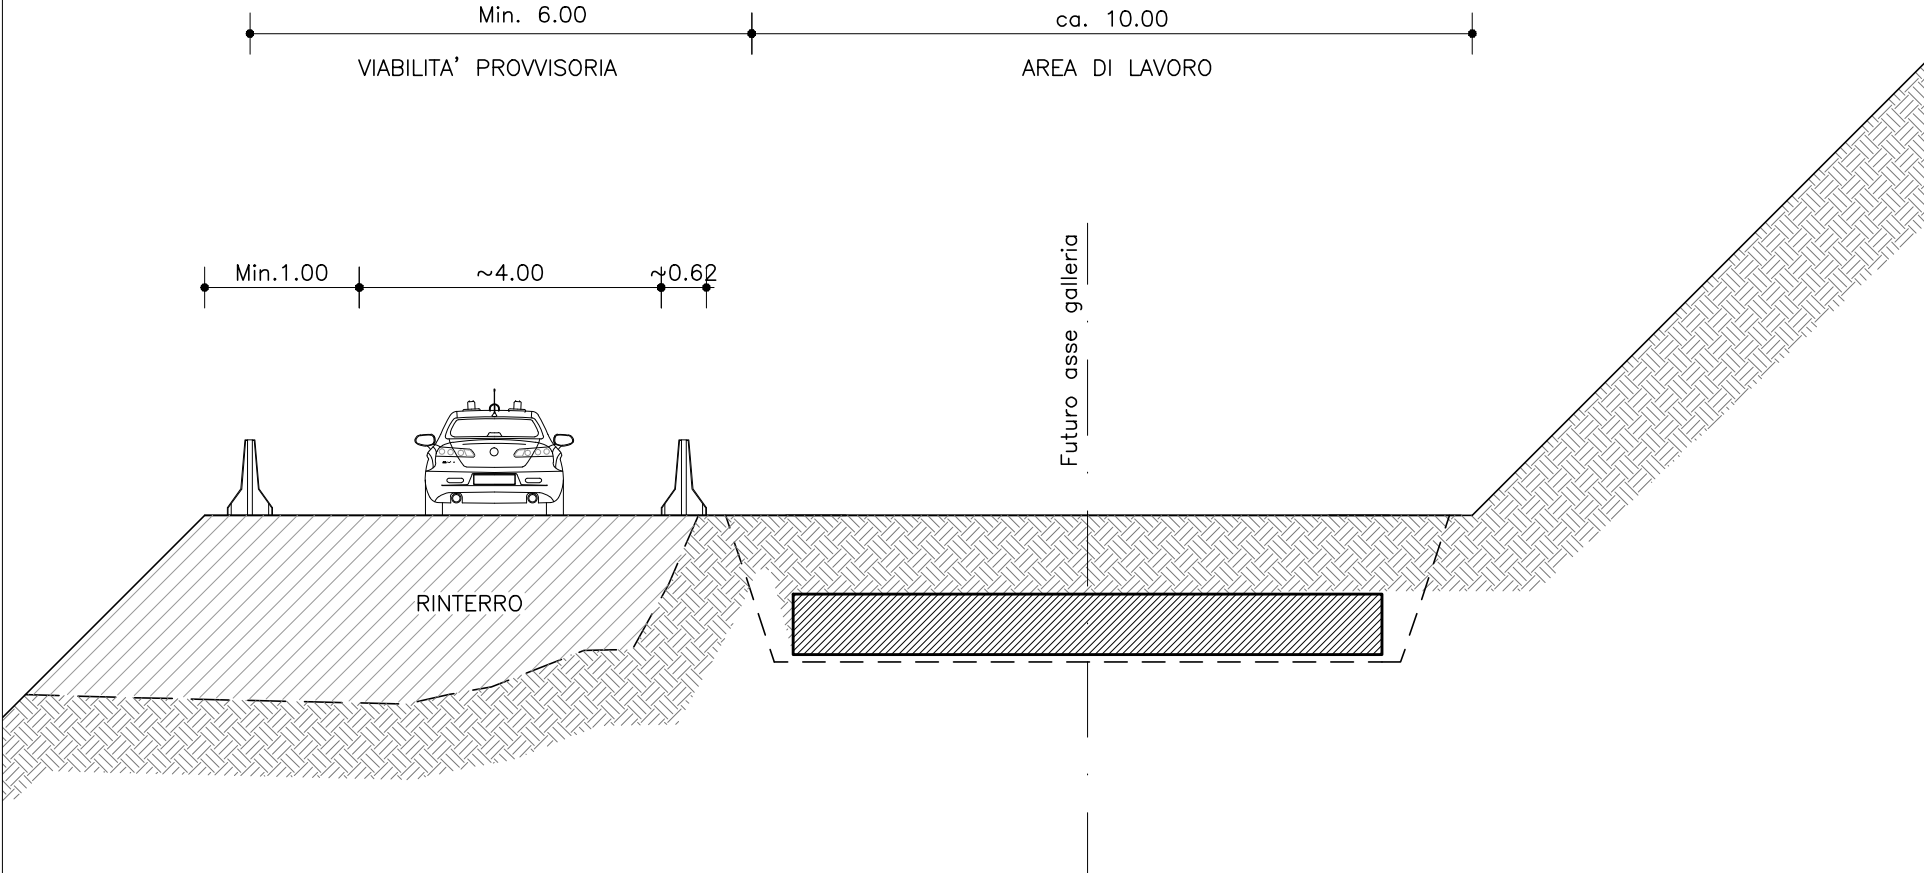


FASE IV

- Getto in opera di piedritti e copertura.
- Posa impermeabilizzazione all'estradosso.

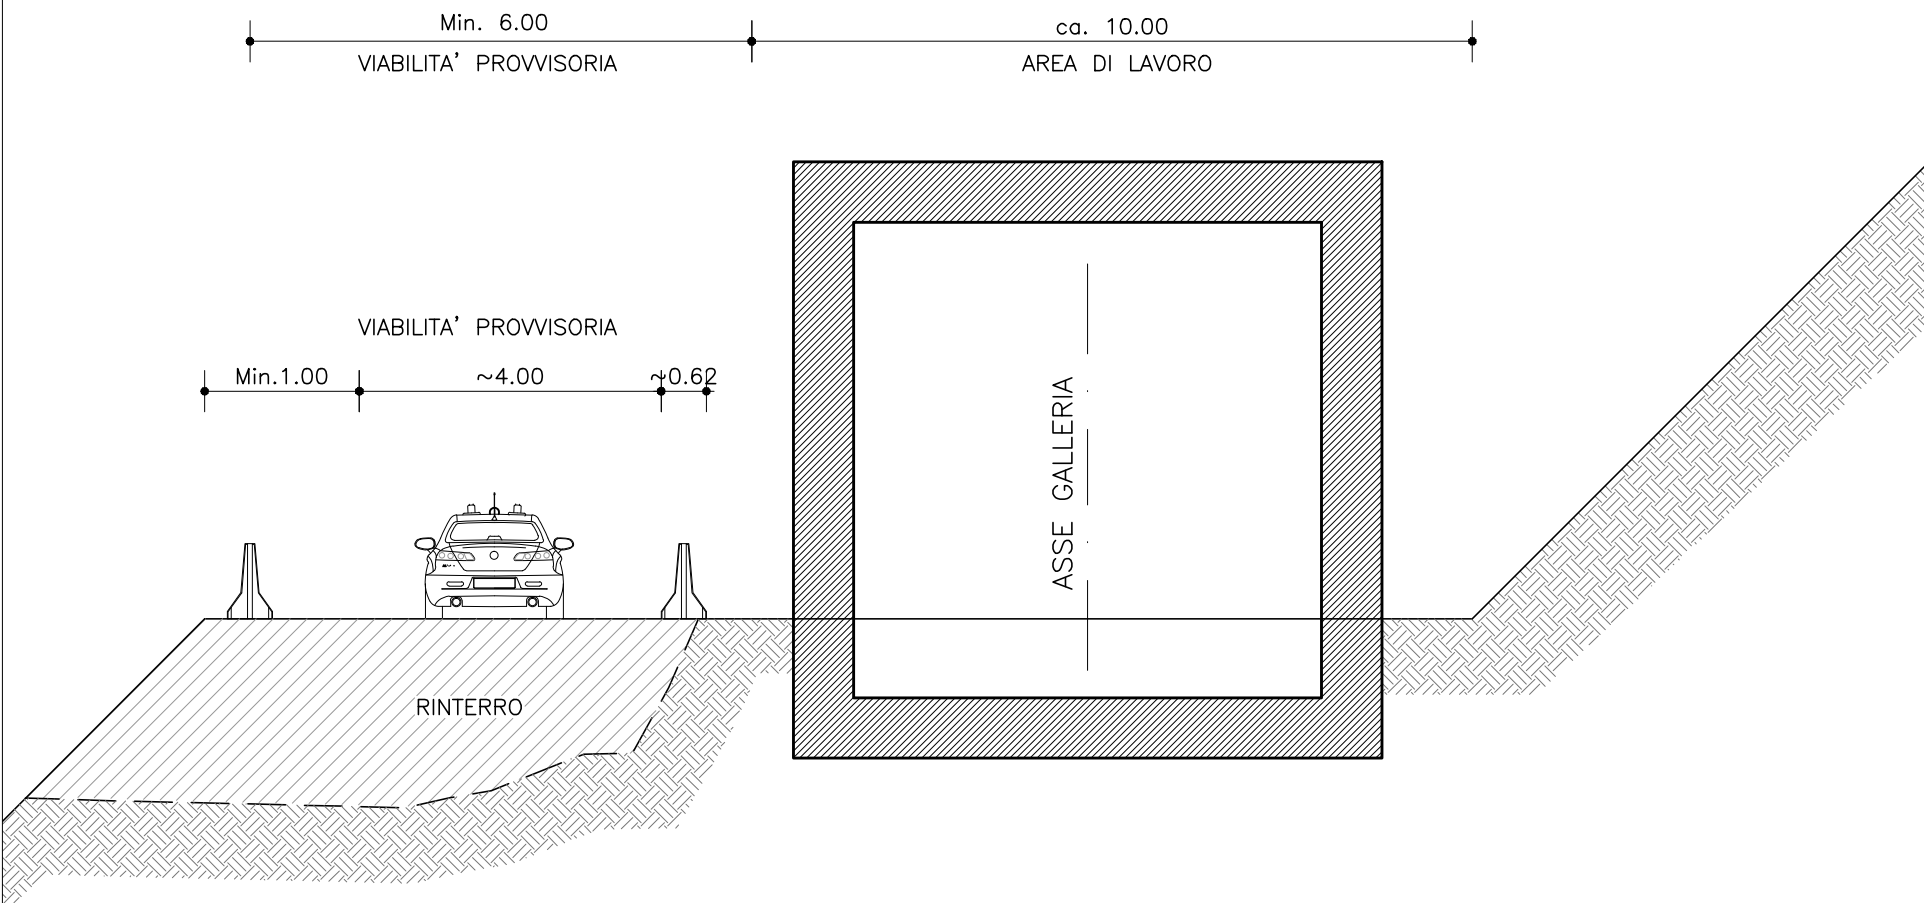

FASE V


- Rinterrò della struttura per strati

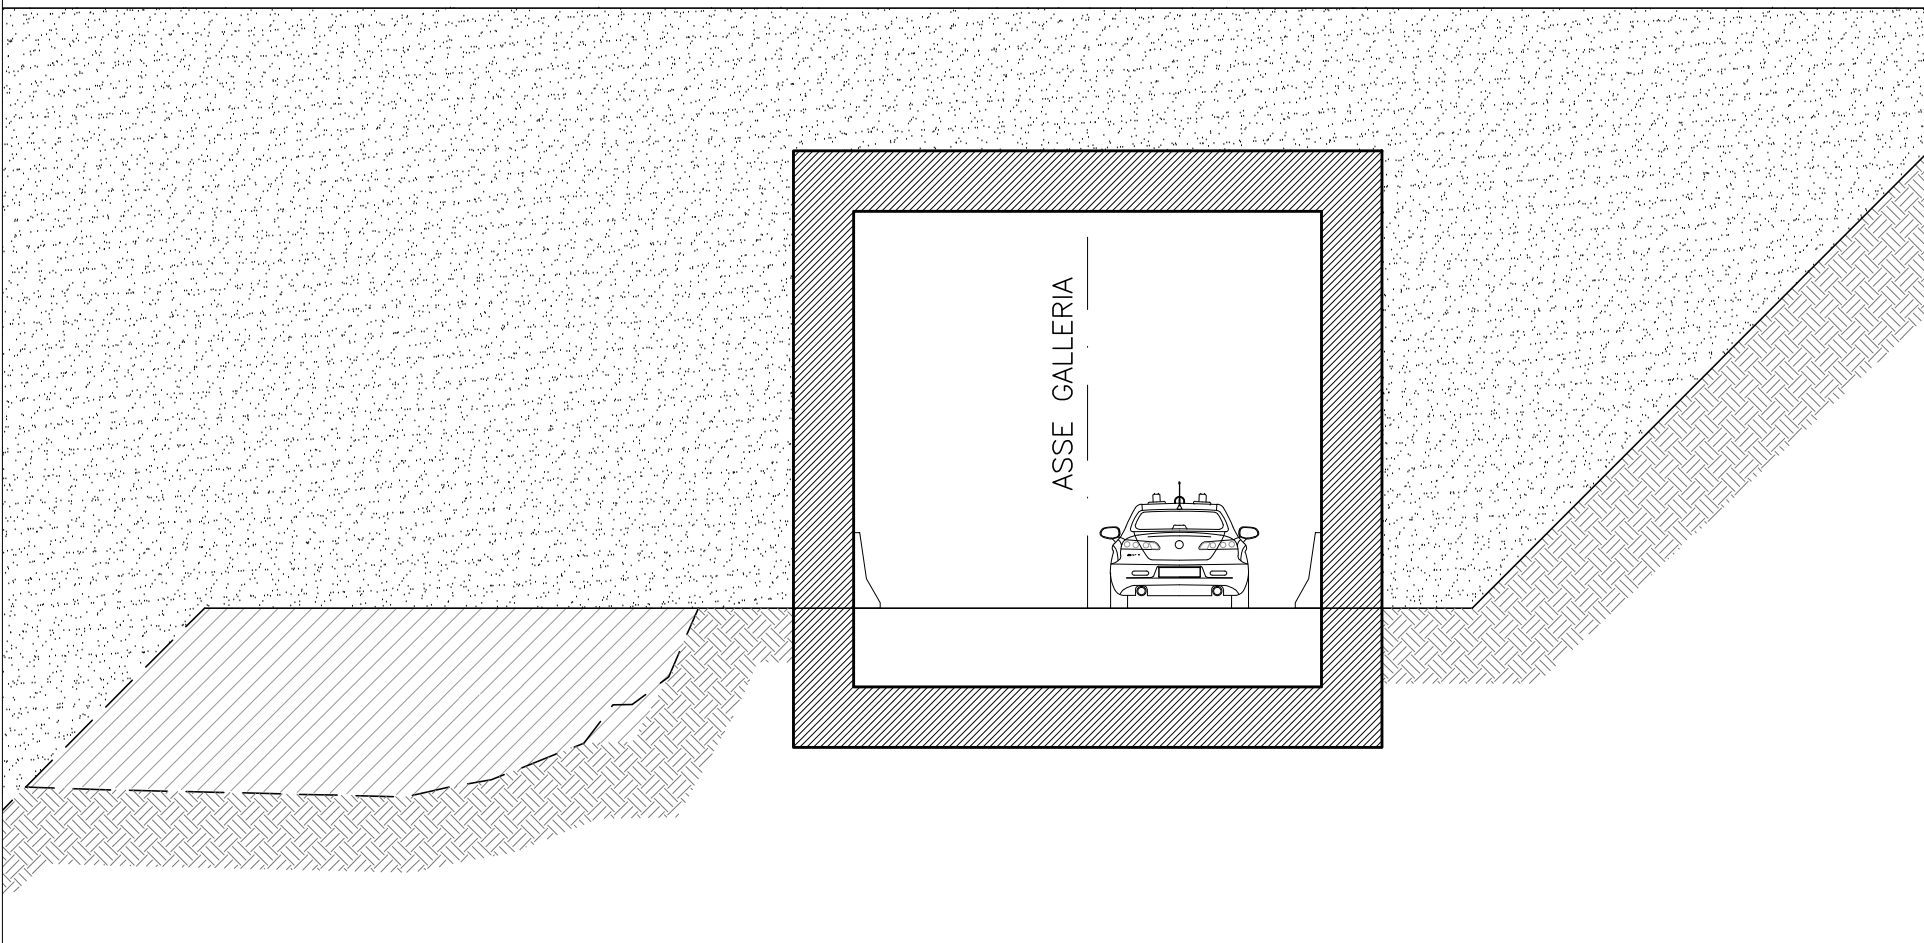

FASIZZAZIONE TIPICA IN CORRISPONDENZA DELLA DEPONIA (ZONA "B")


FASE I

- Stato di fatto

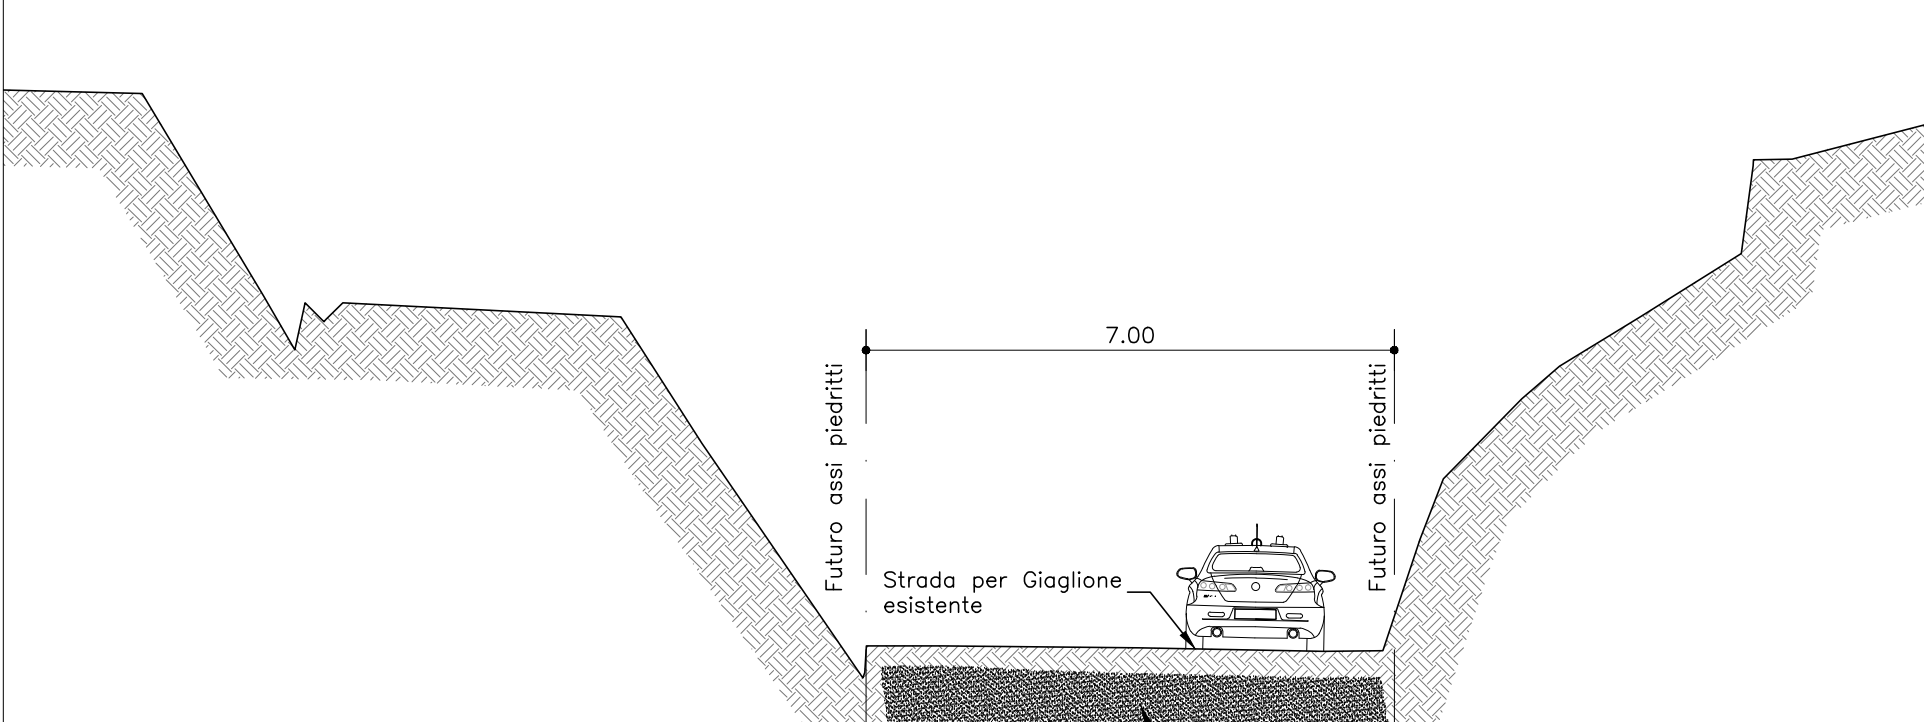


FASE II

- Scavo della deponia per realizzare piano di lavoro e viabilità provvisoria.
- Scavo parziale del versante.

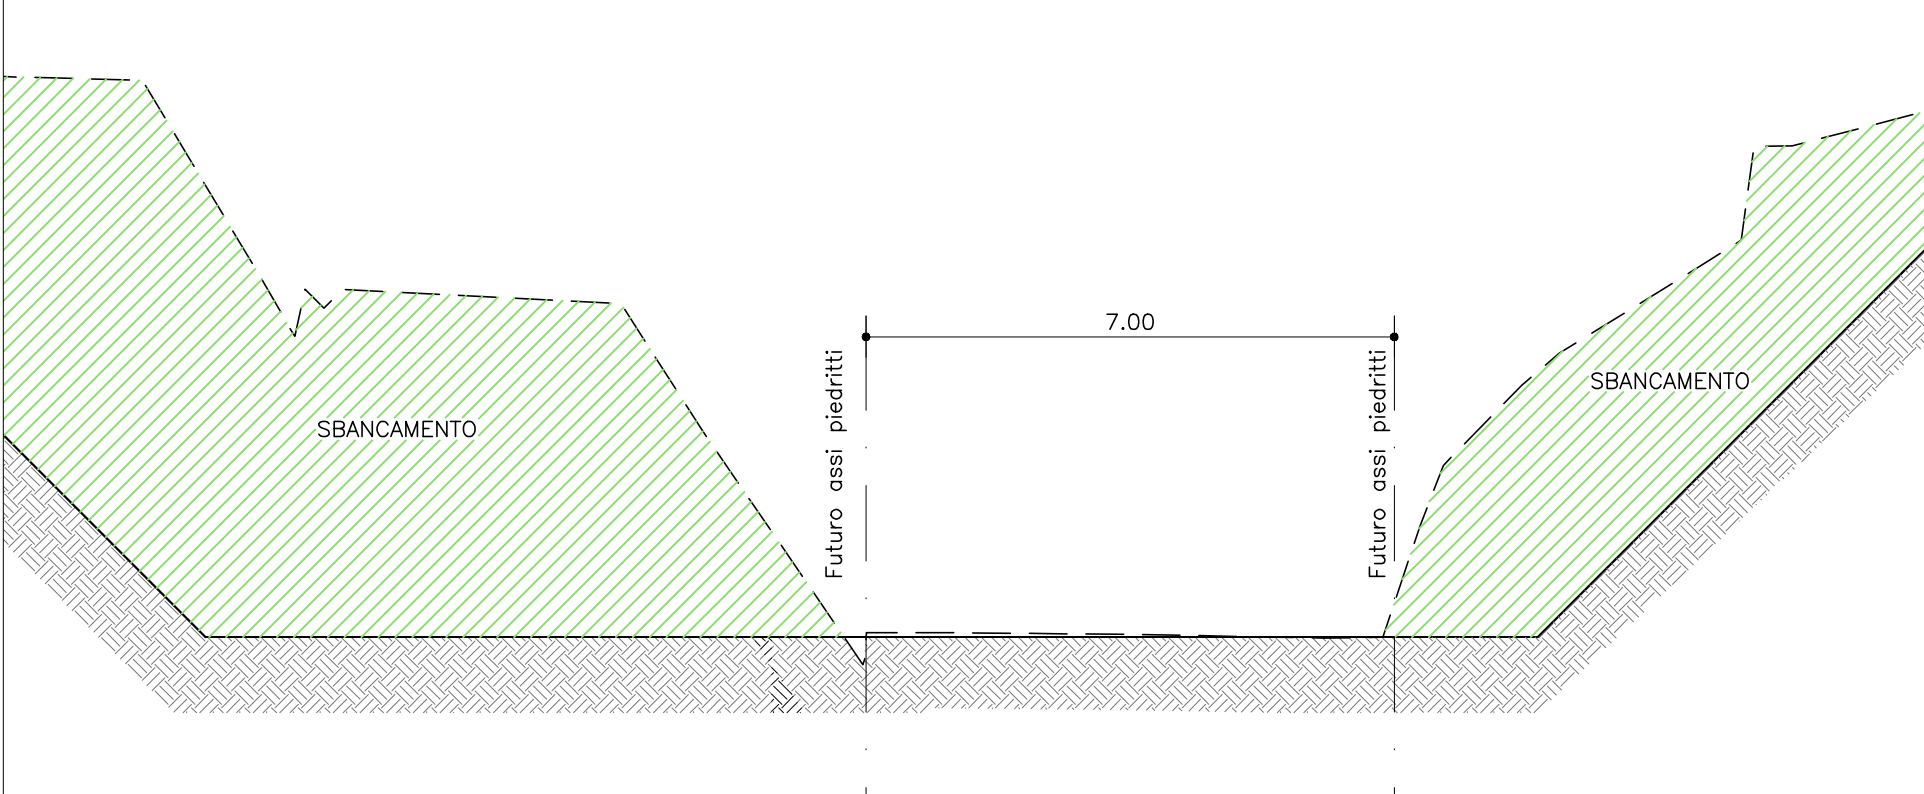


FASE III

- Deviazione provvisoria della viabilità di sorveglianza verso deponia e realizzazione di area di lavoro indipendente.
- Esecuzione della fondazione e delle predisposizioni per la solidarizzazione con le strutture in elevazione.

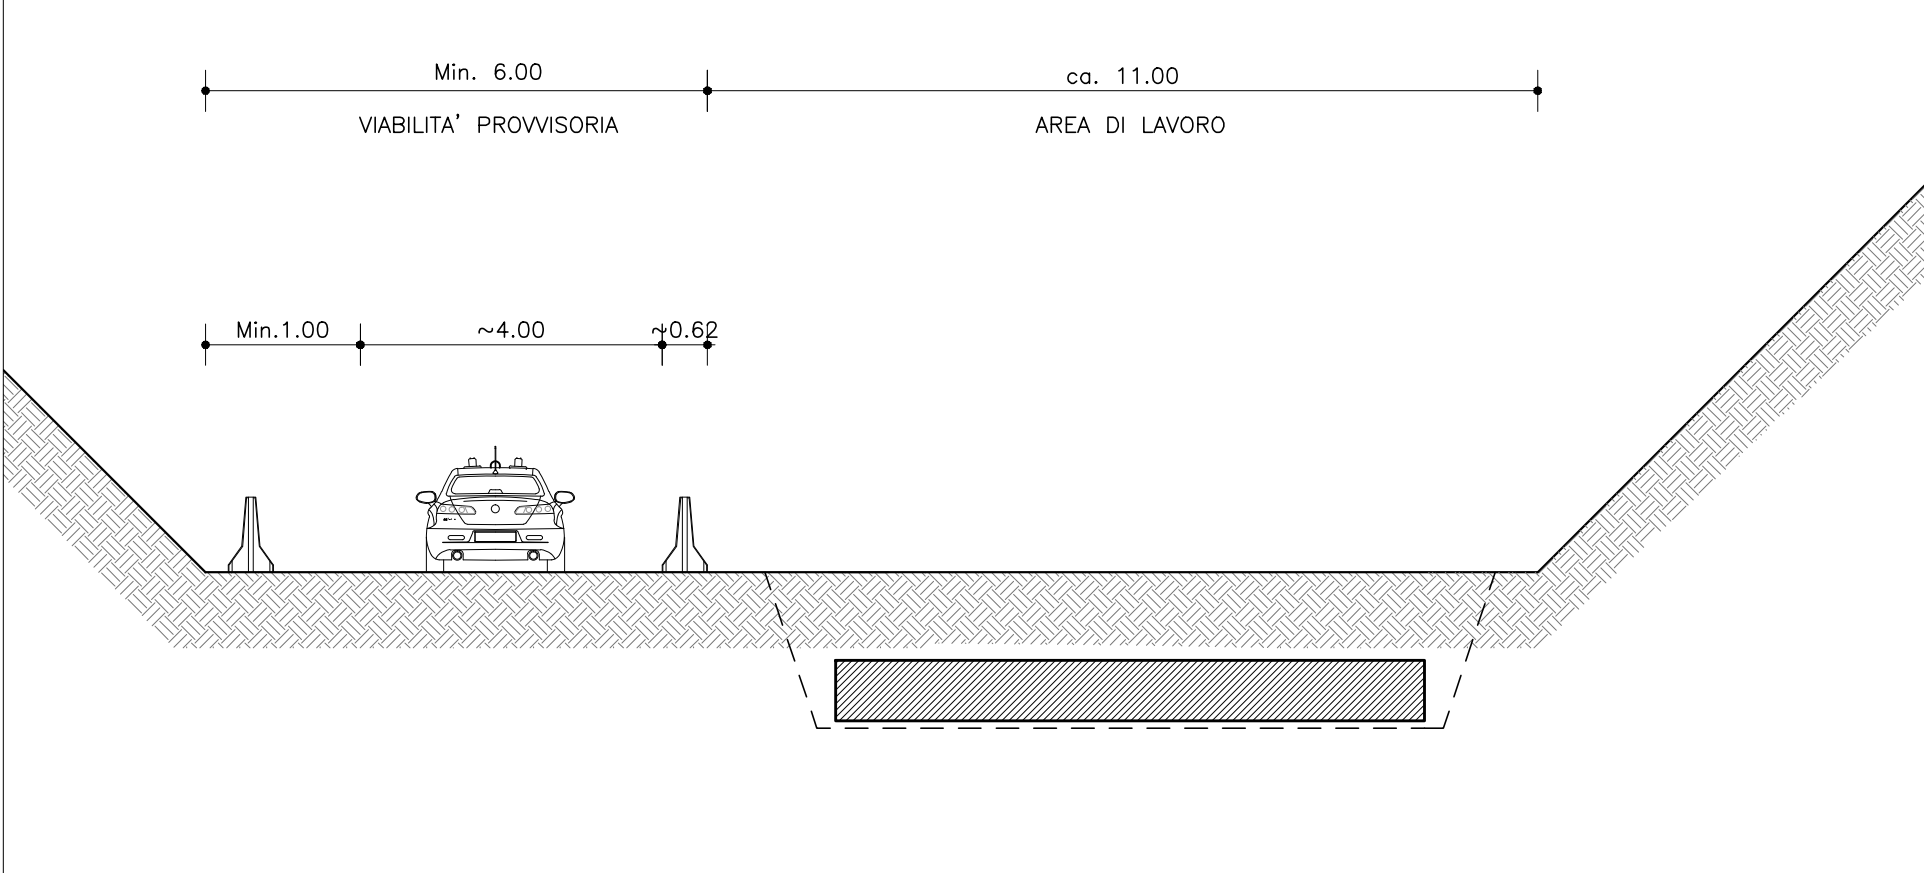


FASE IV

- Getto in opera di piedritti e copertura.
- Posa impermeabilizzazione all'estradosso.

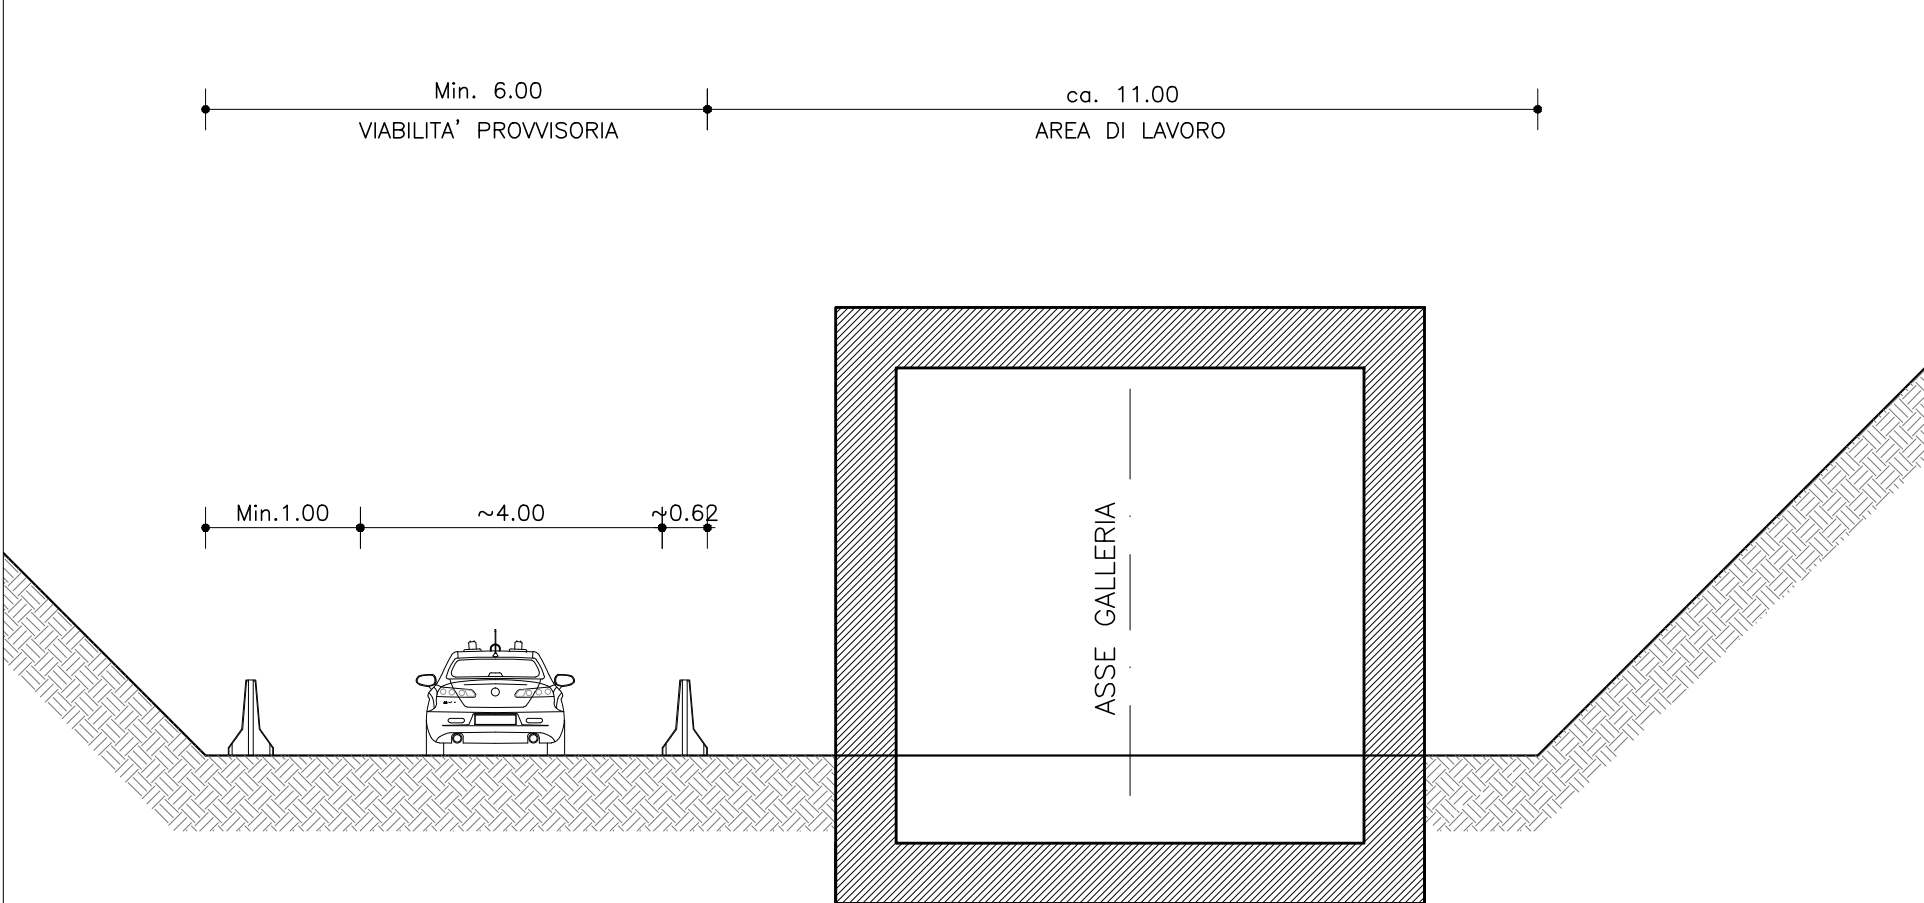


FASE V

- Rinterrò della struttura per strati

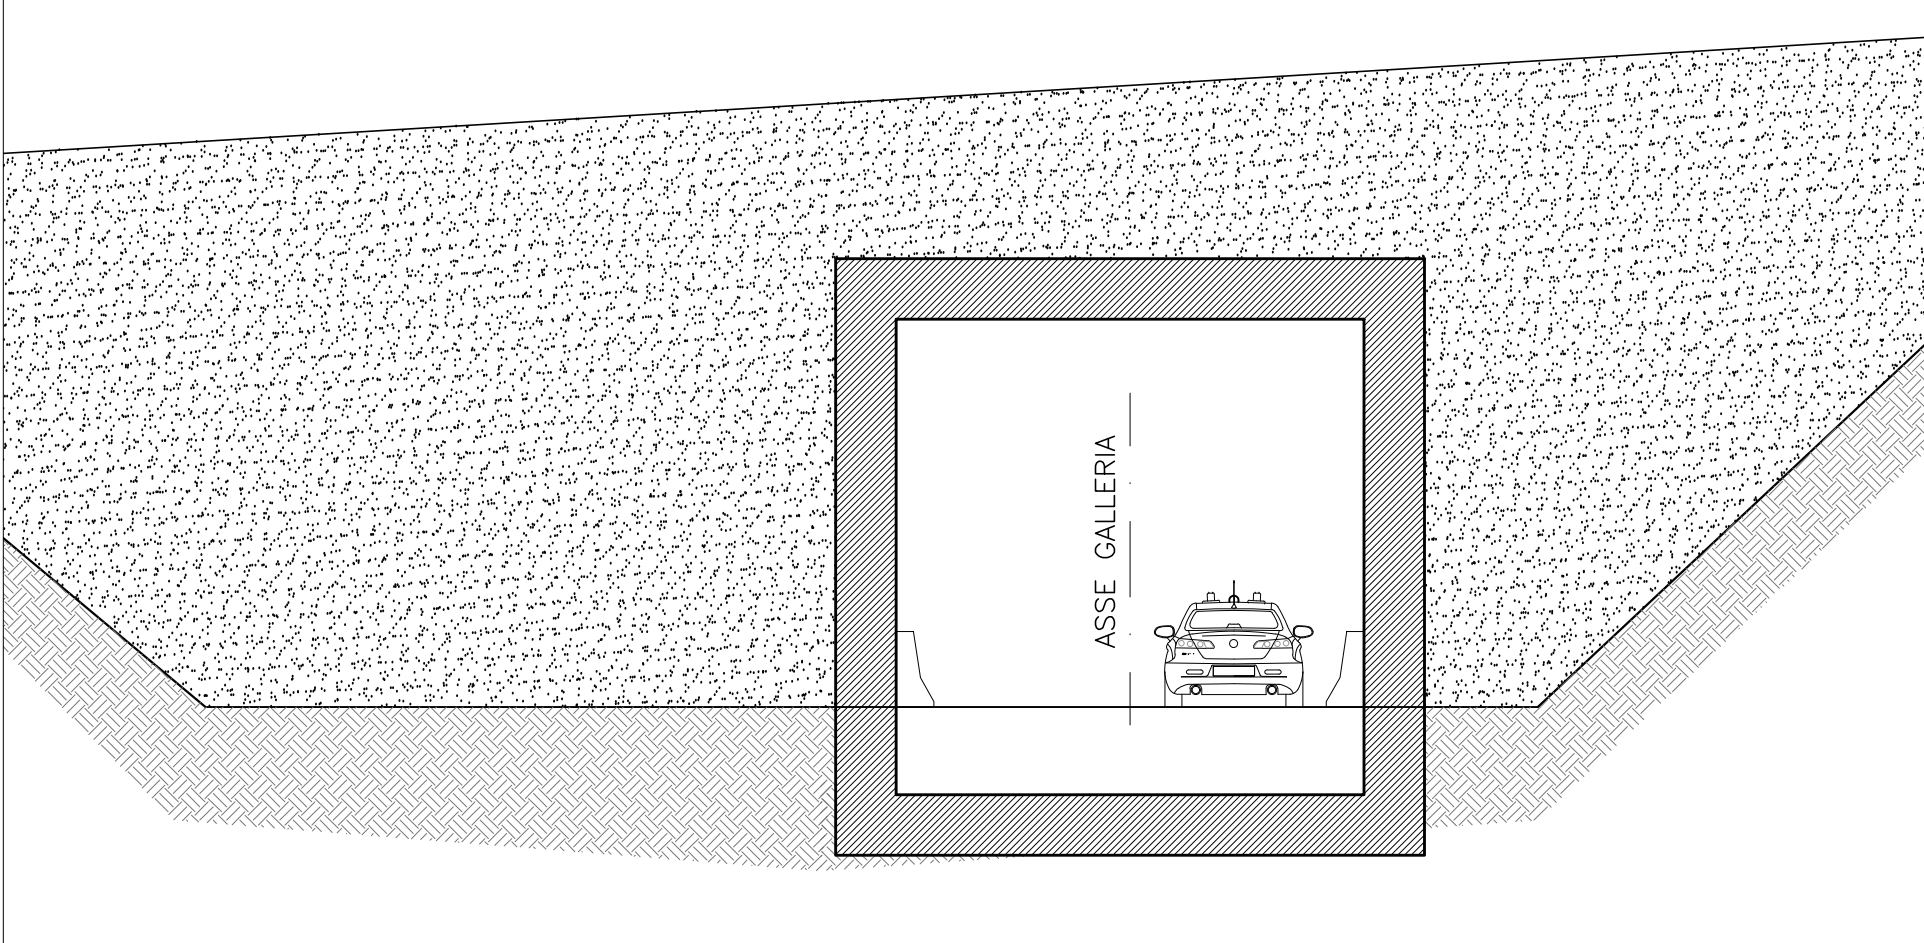

PIANTA CHIAVE ZONA INTERESSATA (1:500)

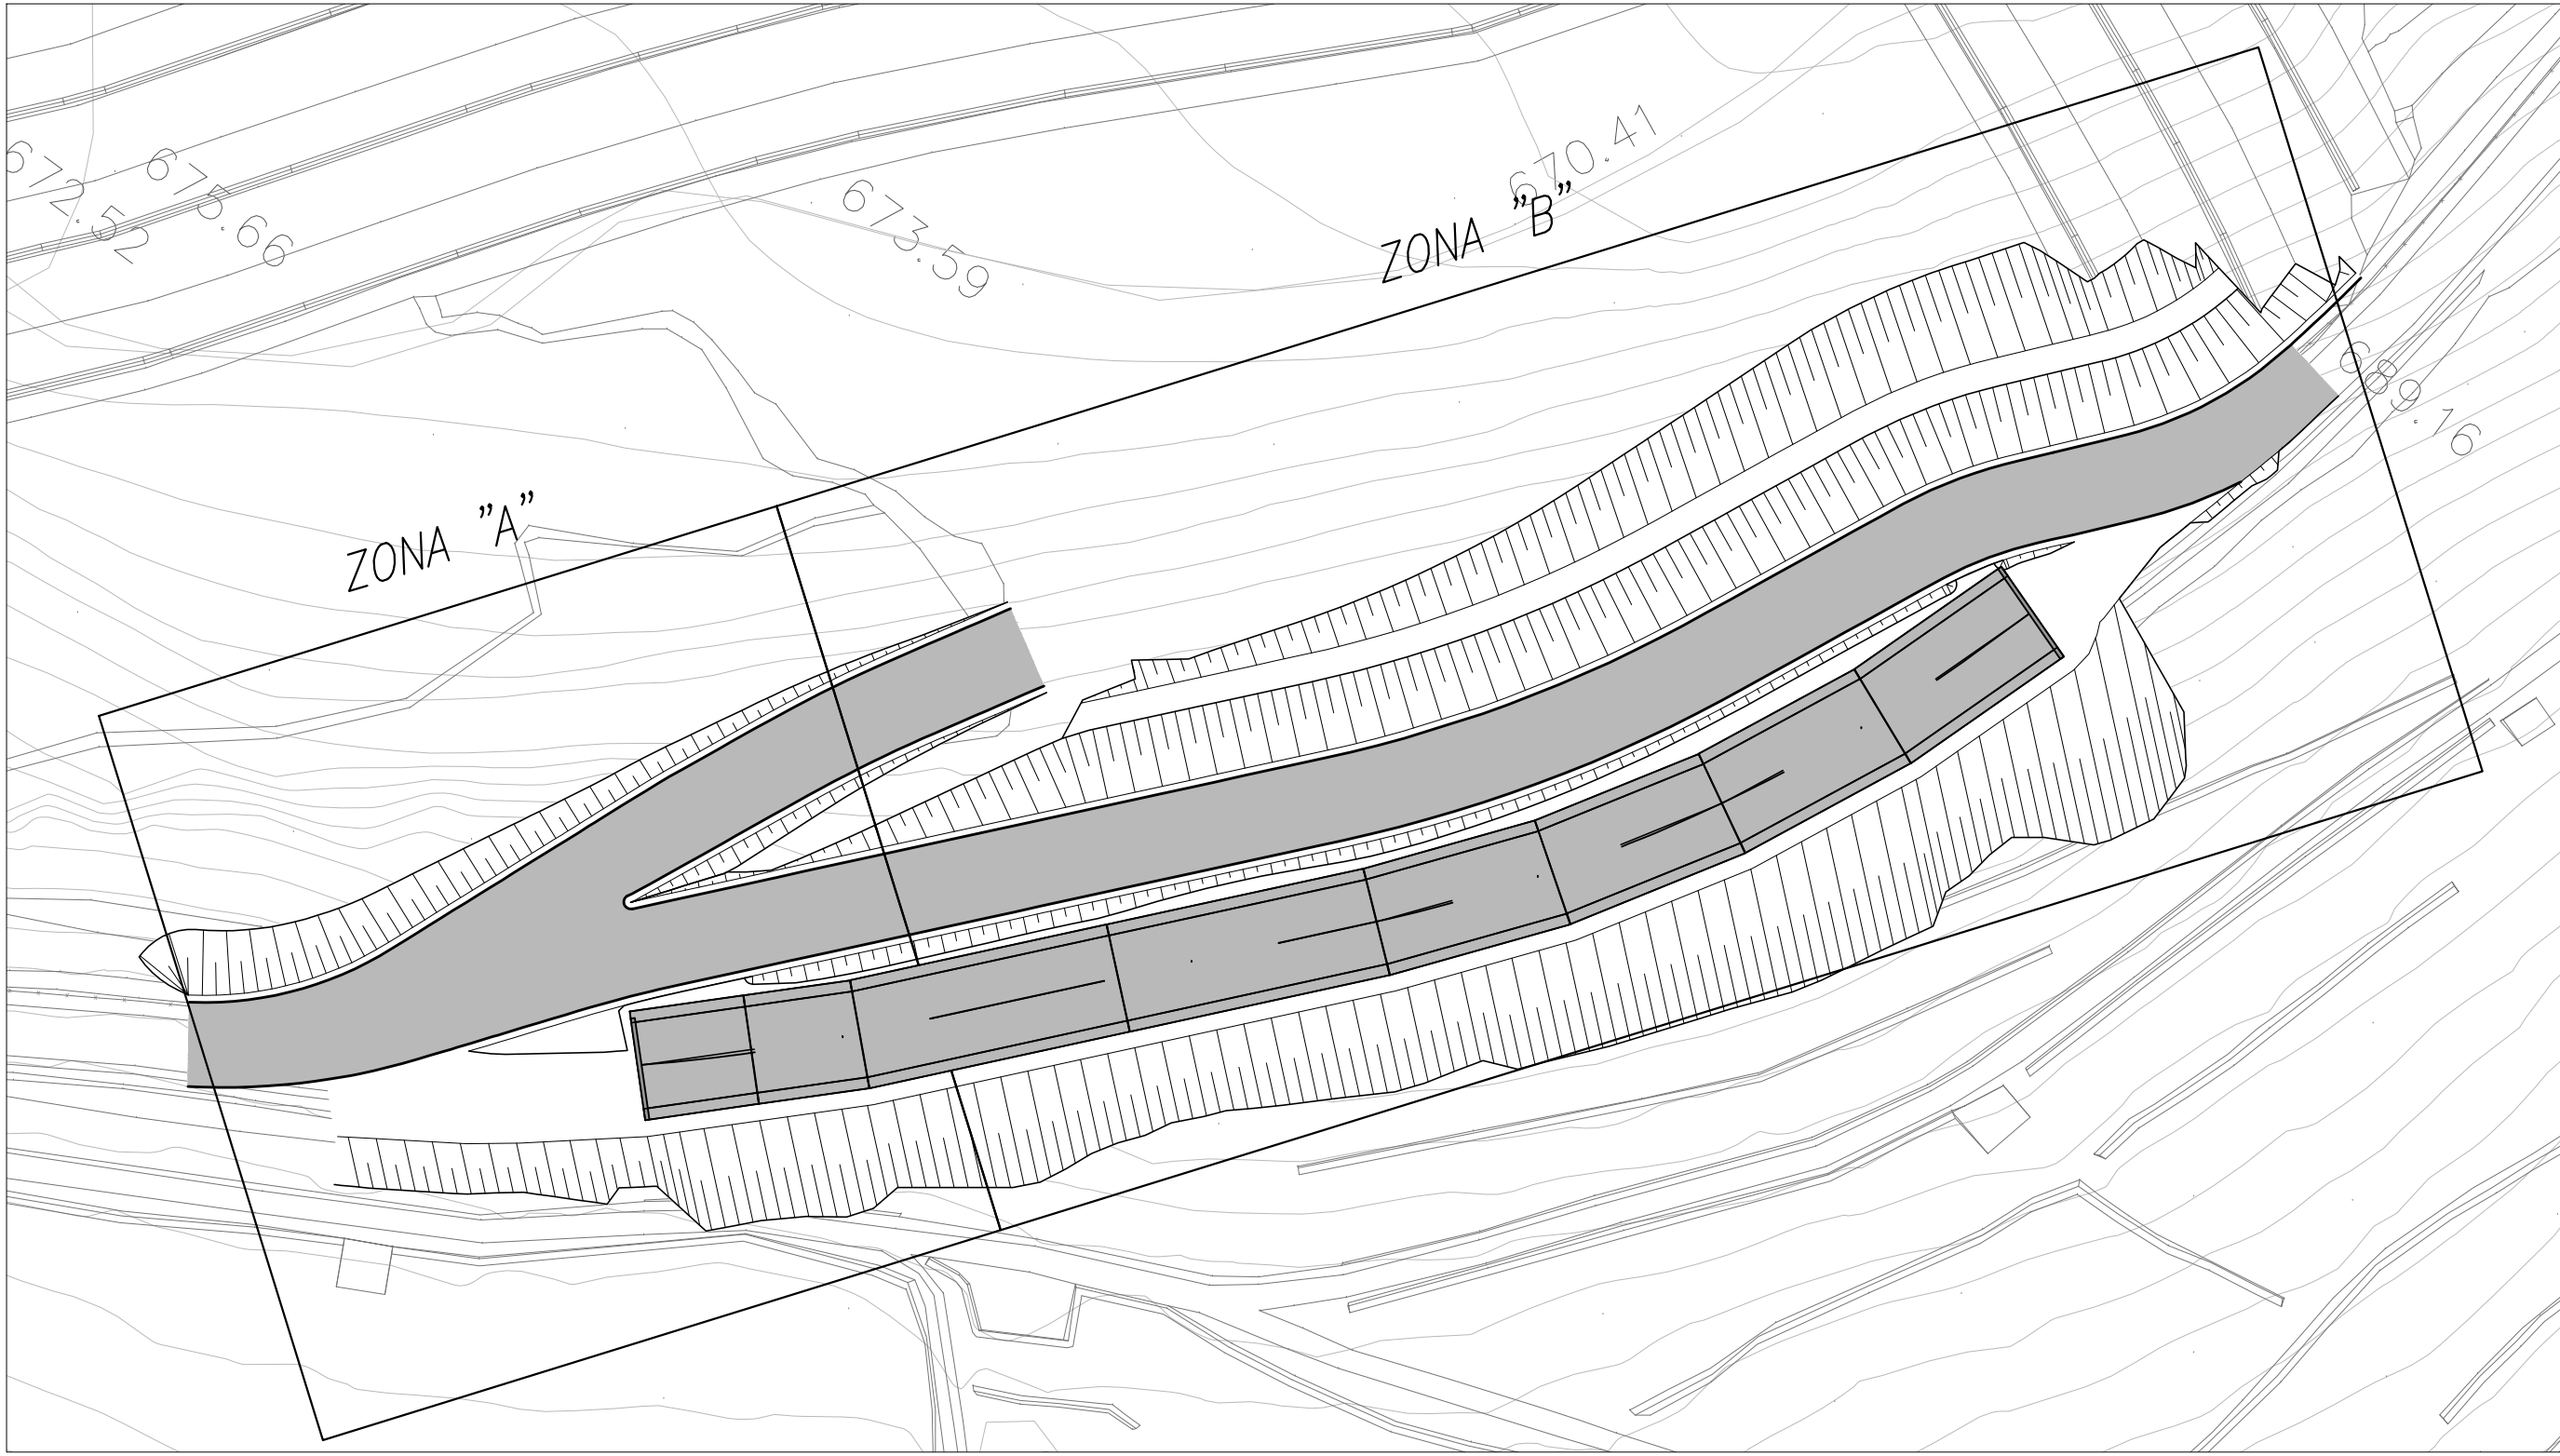

NUOVA LINEA TORINO LIONE - NOUVELLE LIGNE LYON TURIN
PARTIE COMMUNE ITALO-FRANCOISE - PARTIE COMMUNE FRANCO-ITALIENNE
SEZIONE TRANSFRONTALIERA PARTE IN TERRITORIO ITALIANO
SECTION TRANSFRONTALIERE PARTIE EN TERRITOIRE ITALIEN
LOTTO COSTRUTTIVO 1/LOT DE CONSTRUCTION 1
CANTIERE OPERATIVO 04C/CHANTIER DE CONSTRUCTION 04C
SVINCOLO DI CHIOMONTE IN FASE DI CANTIERE
ECHANGEUR DE CHIOMONTE DANS LA PHASE DE CHANTIER
PROGETTO ESECUTIVO - ETUDES D'EXECUTION
CUP C11J05000030001 - CIG 6823295927
OPERE D'ARTE
OPERE D'ARTE MAGGIORI
GALLERIA ARTIFICIALE STRADA PER GIAGLIONE - FASI - SEZIONI

Indice	Data / Data	Modificazioni / Modifications	Elaborato per / Elaboré par	Verificato per / Vérifié par	Autore per / Auteur par
0	30/09/2017	Revisione a ingegneri convegni TET Revision suite aux conventions TET	C. BELTRAMI (I)	L. BARBERIS (INGEGNERI ENCL)	F. D'AMBRIO (INGEGNERI ENCL)
A	02/09/2015	Approfondimento progetto	P. LECCE (INGEGNERI ENCL)	L. BARBERIS (INGEGNERI ENCL)	C. GIOVANNETTI (INGEGNERI ENCL)
B	26/06/2016	Modifica R&B propri Modifications des R&B propri	P. LECCE (INGEGNERI ENCL)	P. CALOCIO (INGEGNERI ENCL)	L. BARBERIS (INGEGNERI ENCL)

C 0 4 C C 1 6 1 6 6 N V 0 2 W 9

E S C O C 0 9 3 5 B

INTERNOZIONALE PRESSIONI SPECIALISTE
INTERSEZIONE SPECIALISTE

Dott. Ing. PASQUALE
N° 2145 S

IL PROGETTISTA DESIGNER

Dott. Arch. CARLO GIOVANNETTI
N° 2750

L'OPERA D'ARTE, L'ENTREPRENEUR

IL DIRETTORE DEI LAVORI, L'INGEGNERE