




SEZIONE A-A – IMBOCCO OVEST (direzione Bardonecchia)
Scala 1:100

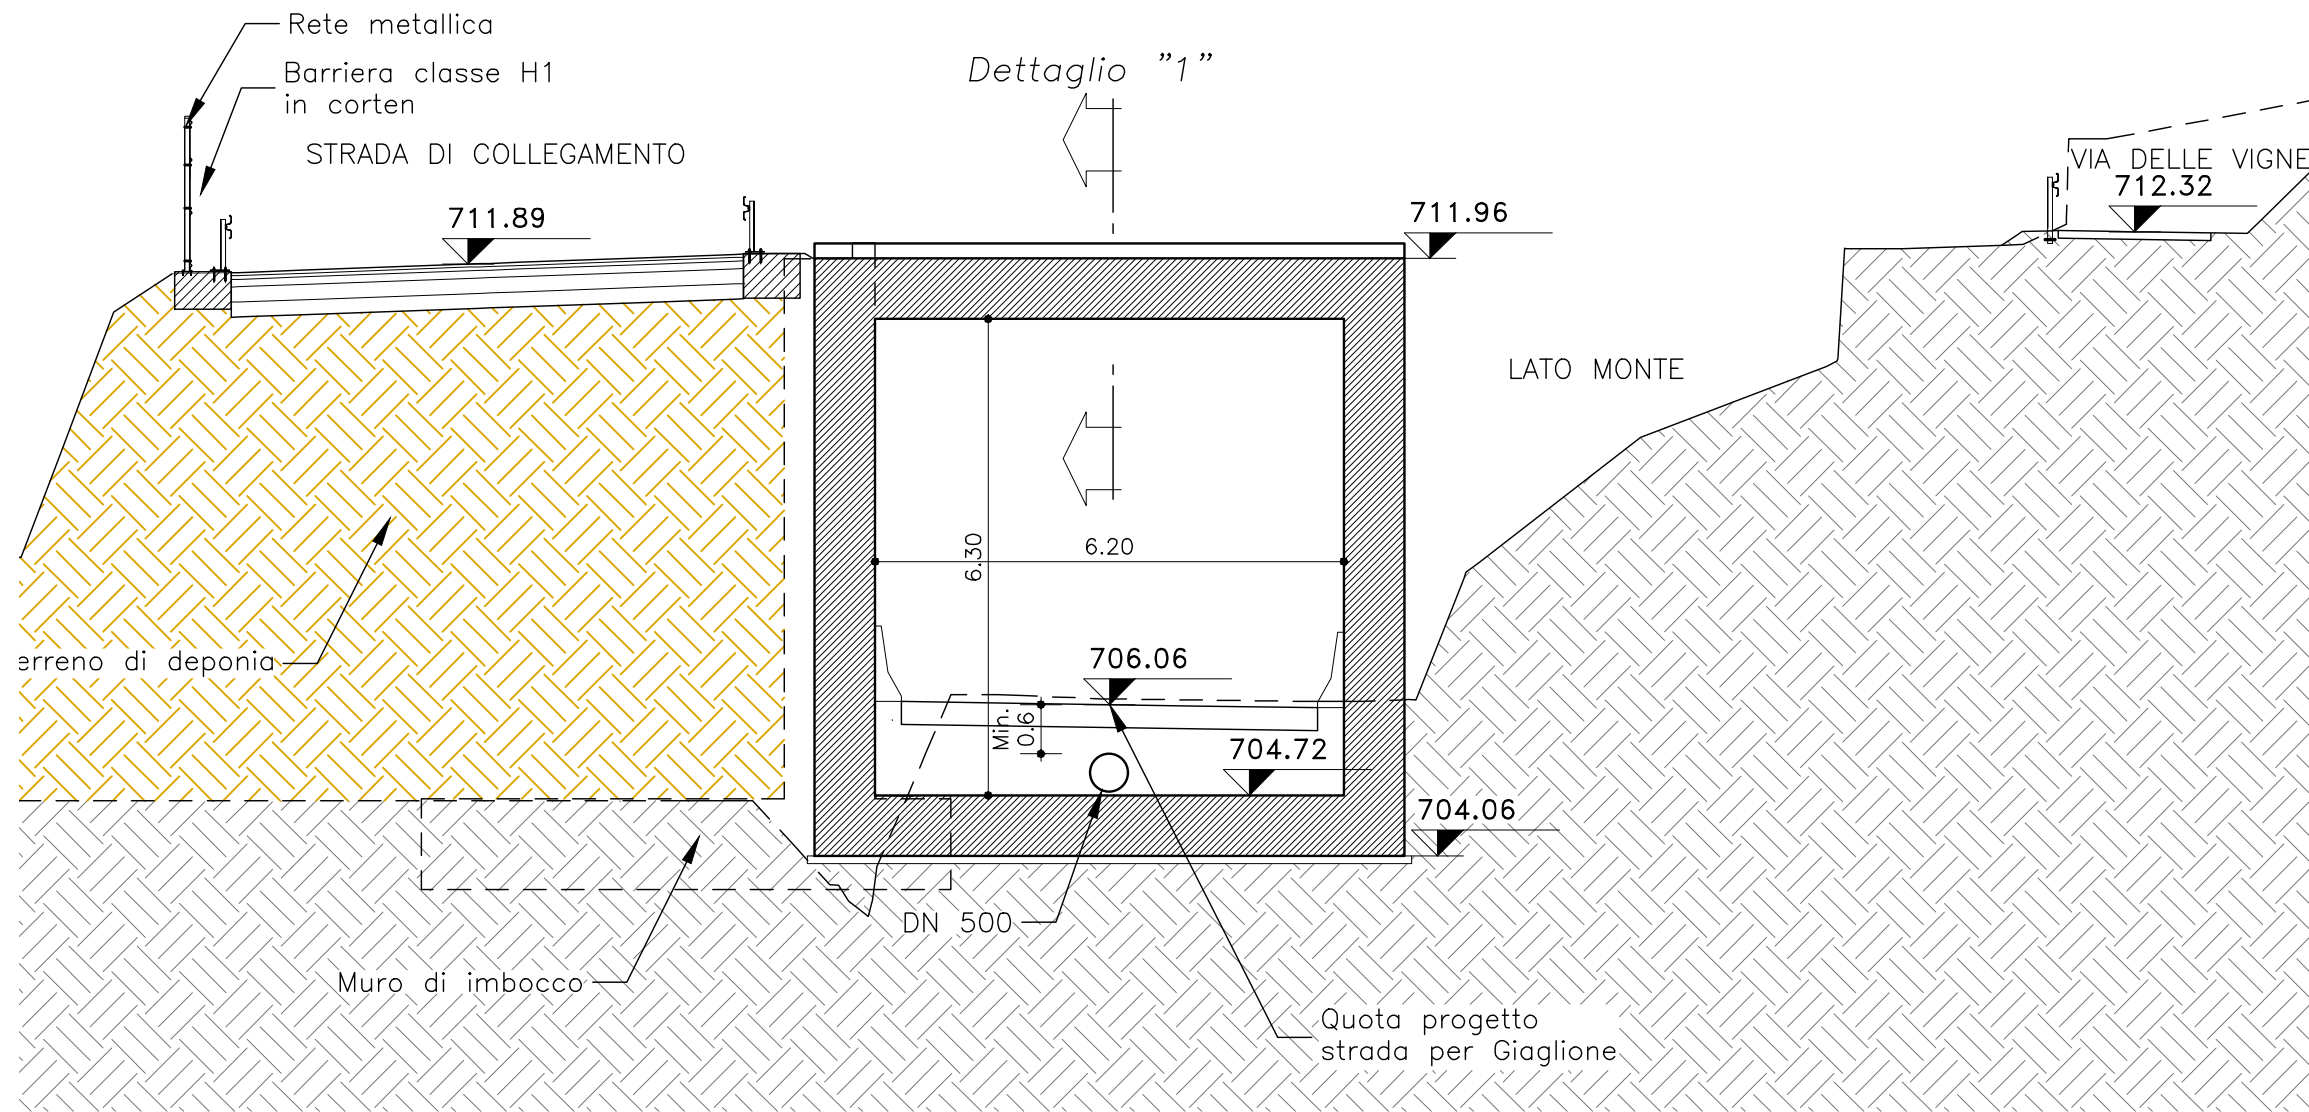


SEZIONE B-B
Scala 1:100

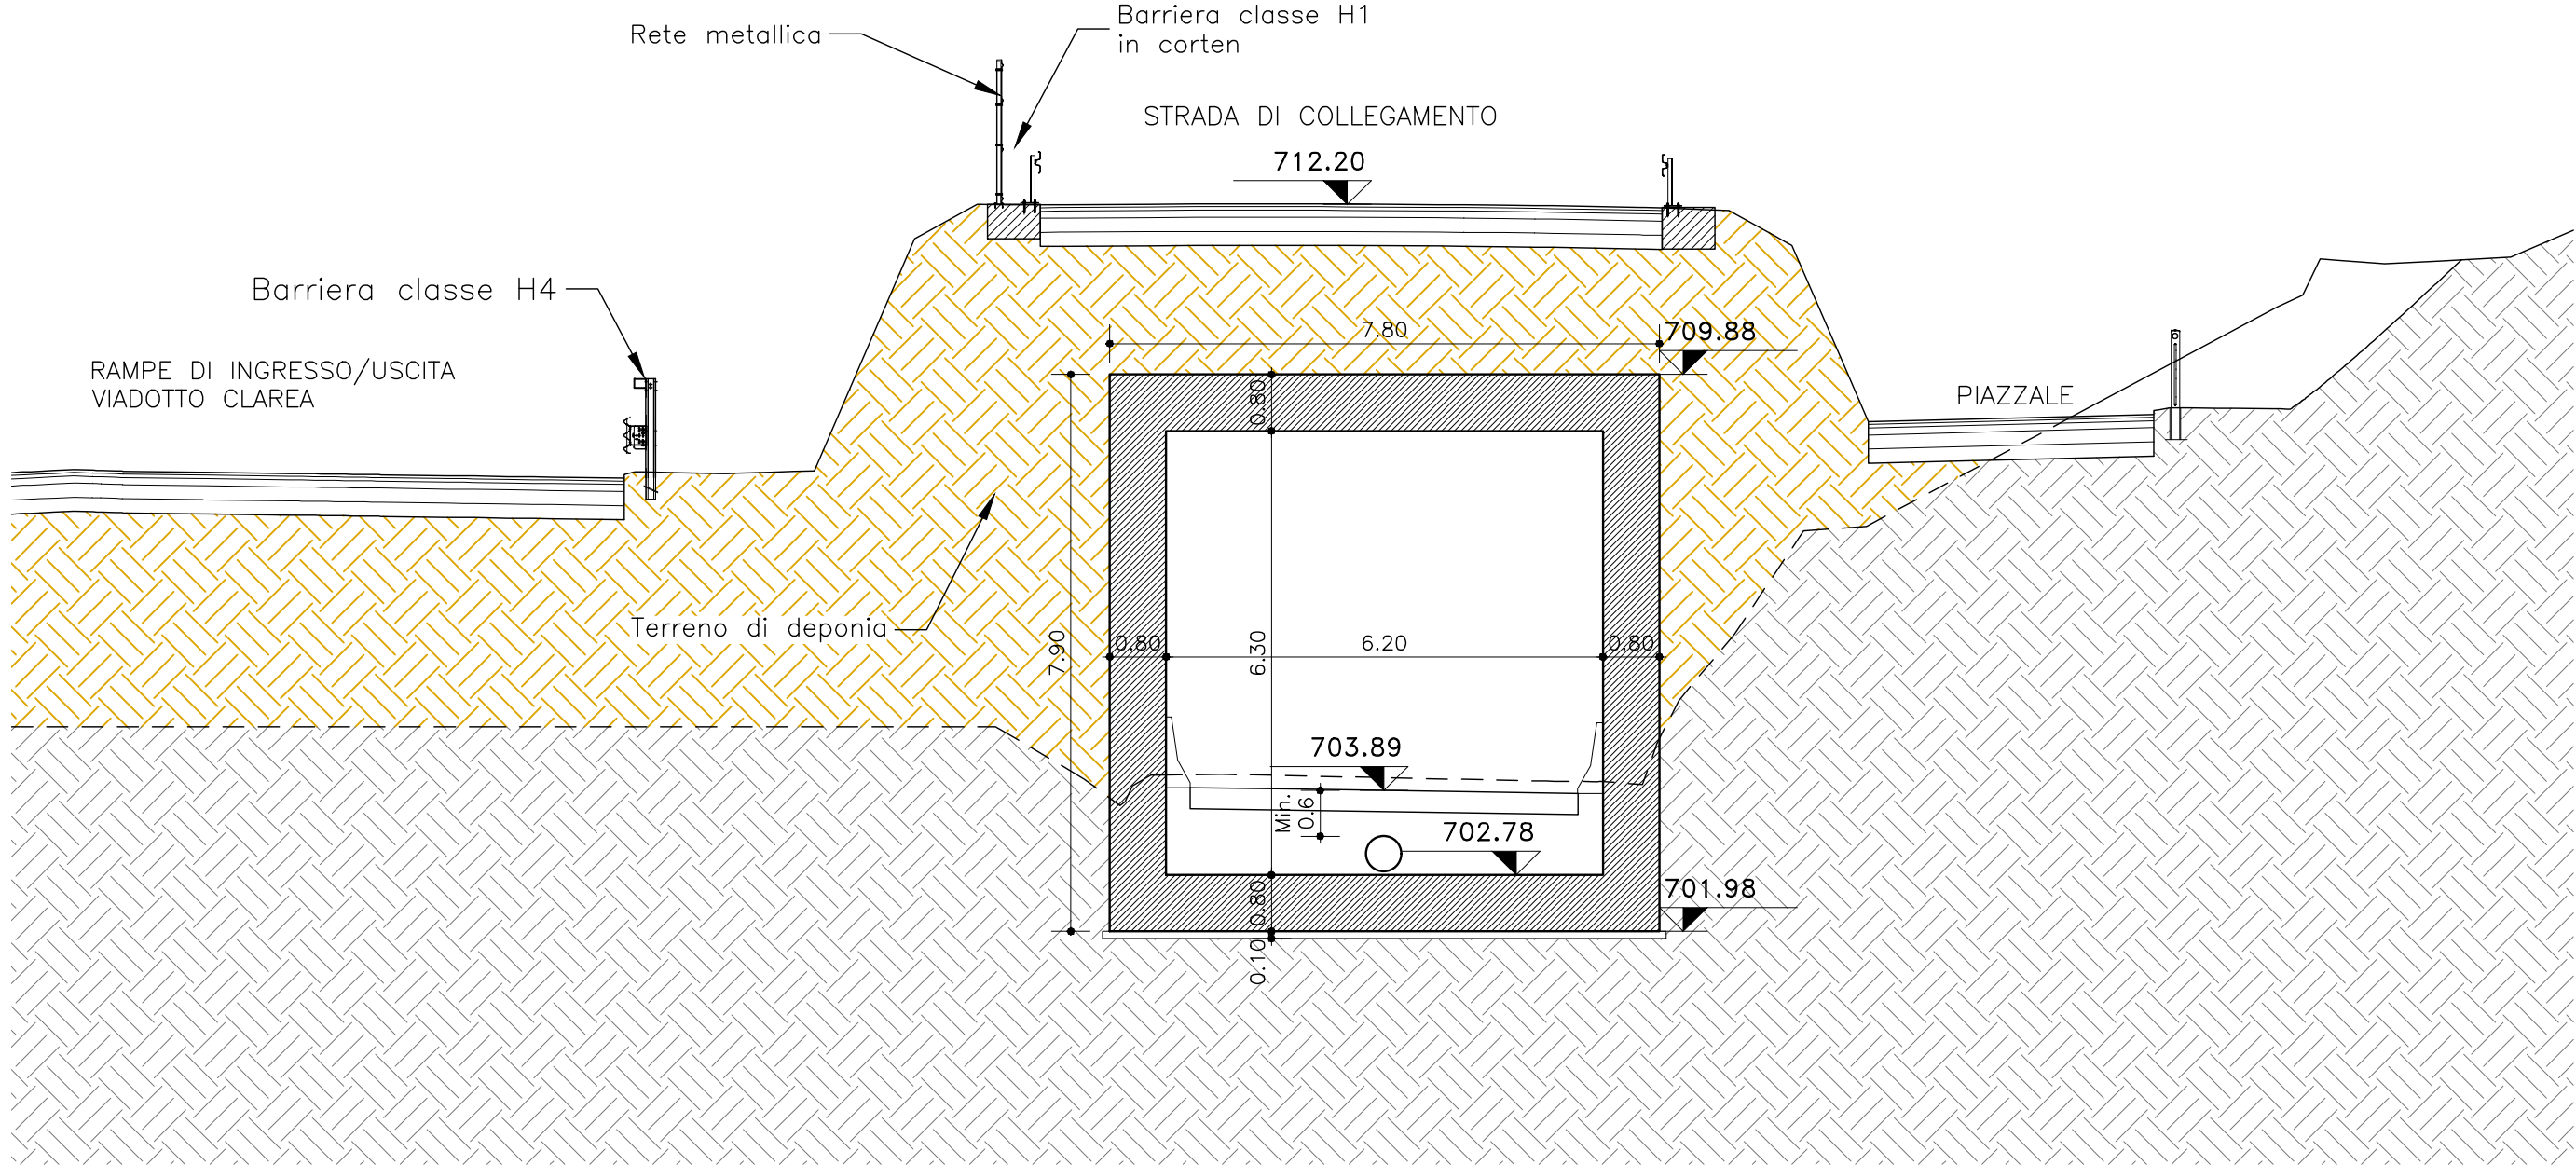


SEZIONE C-C
Scala 1:100

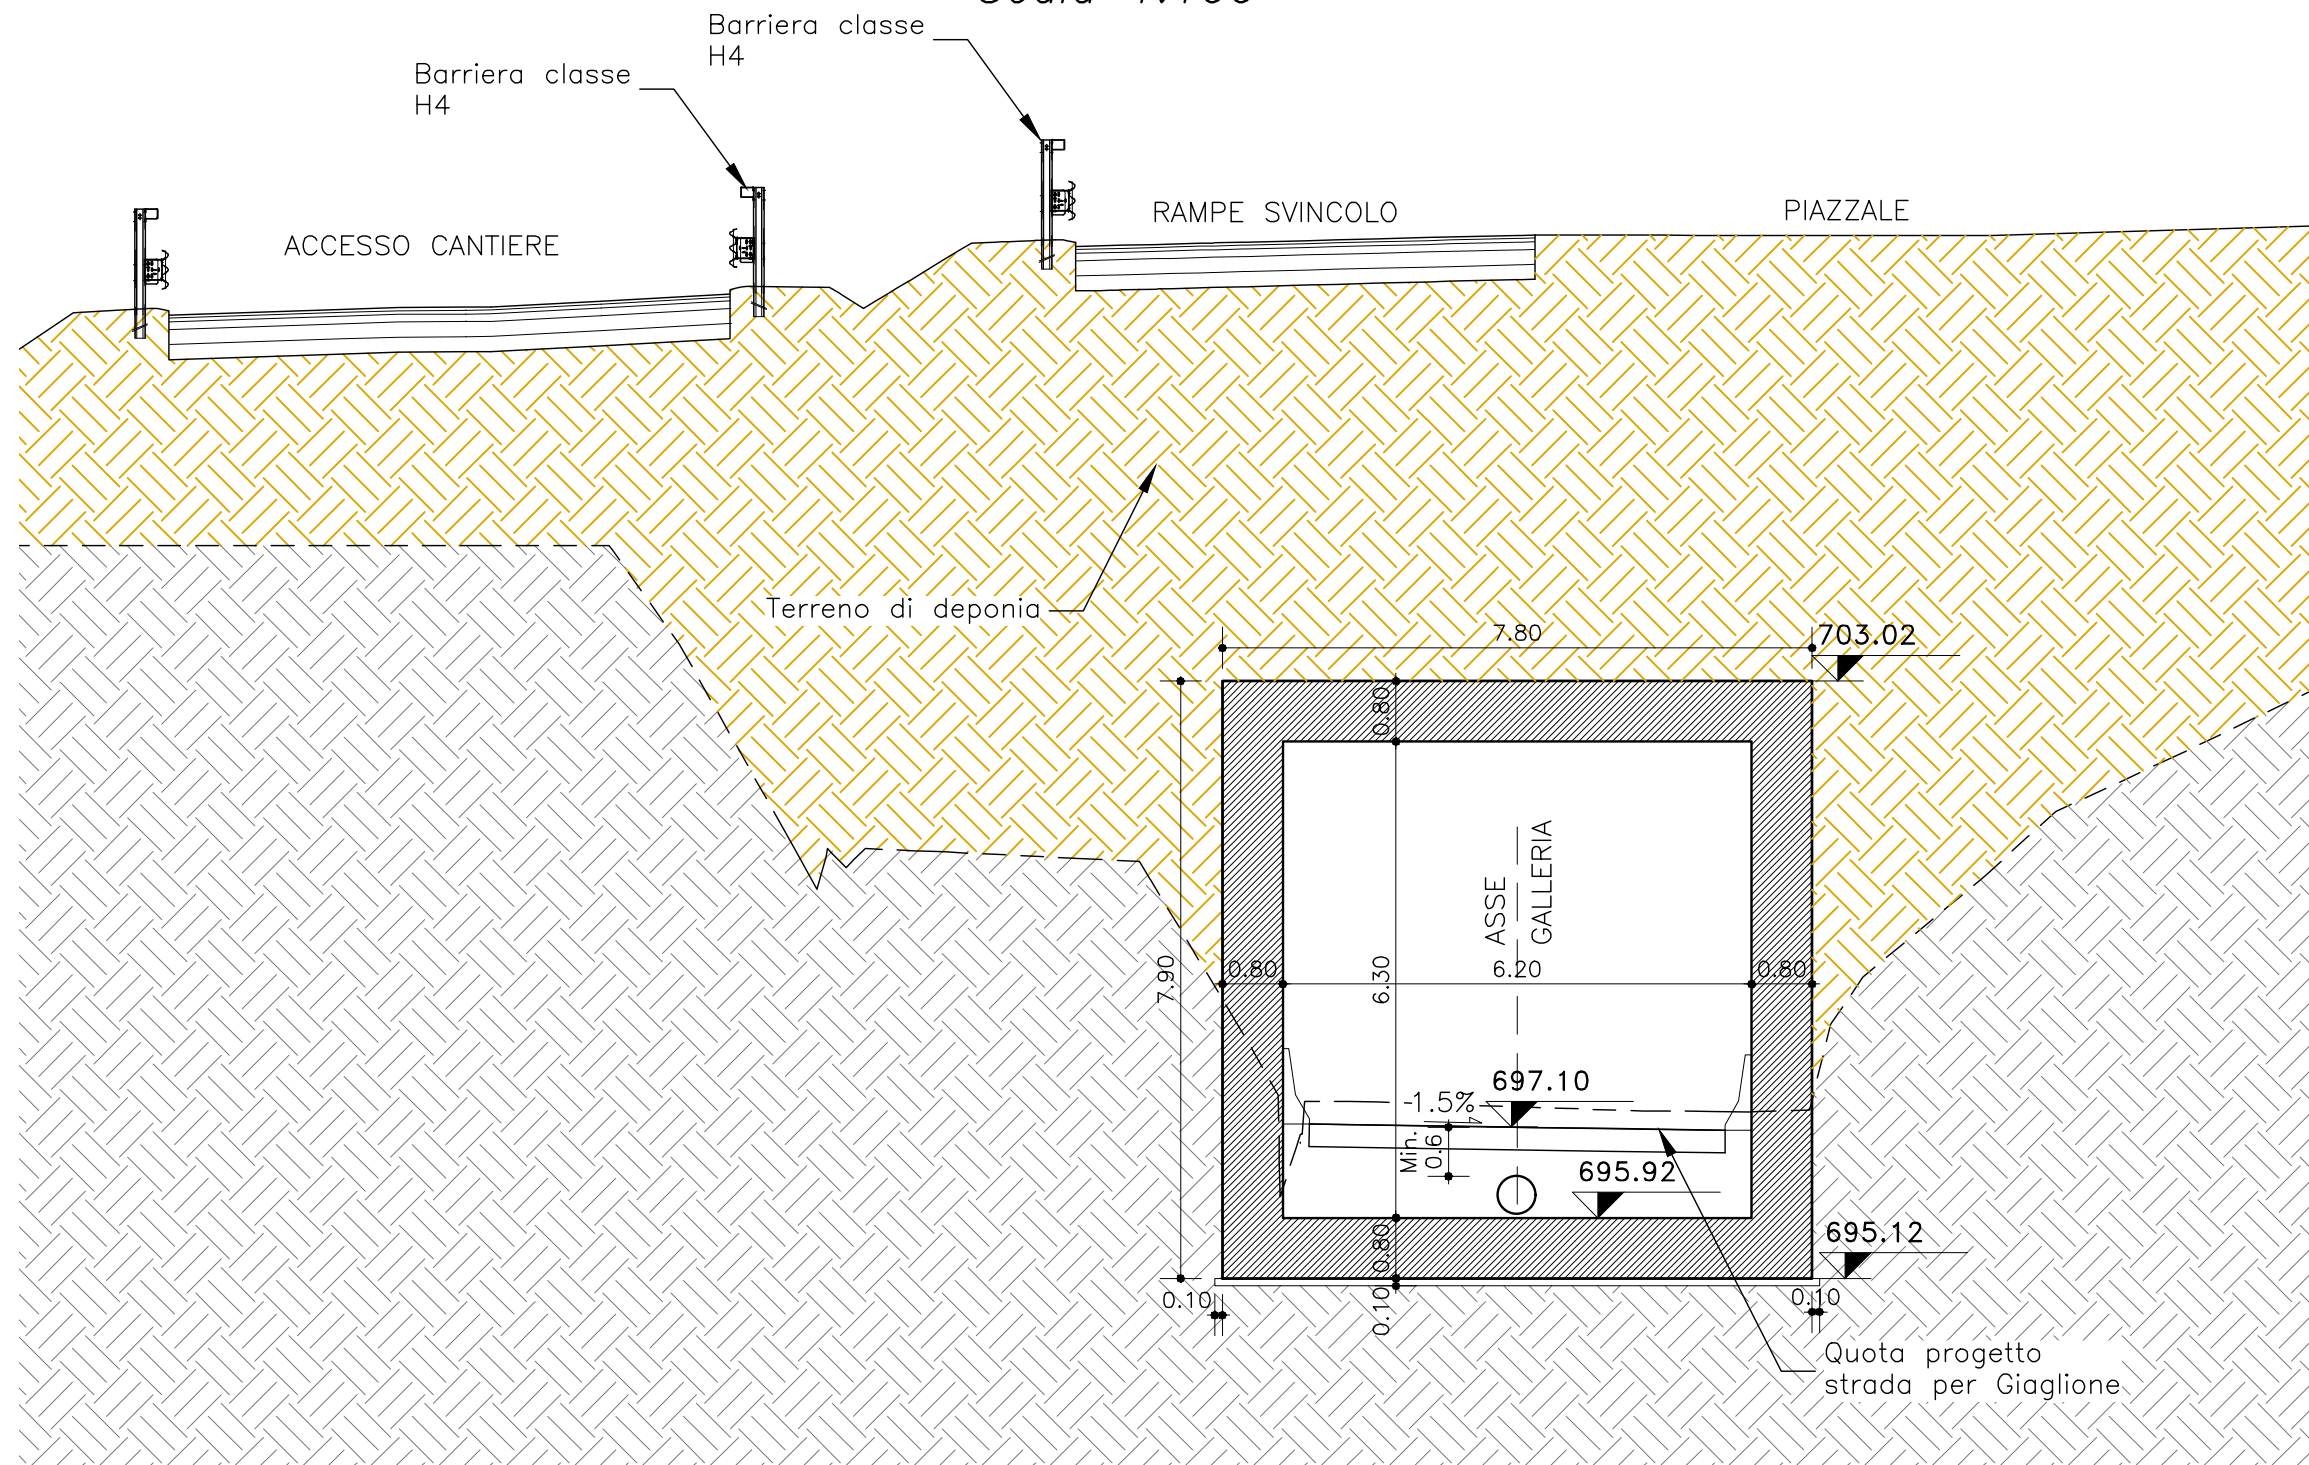


SEZIONE D-D
Scala 1:100

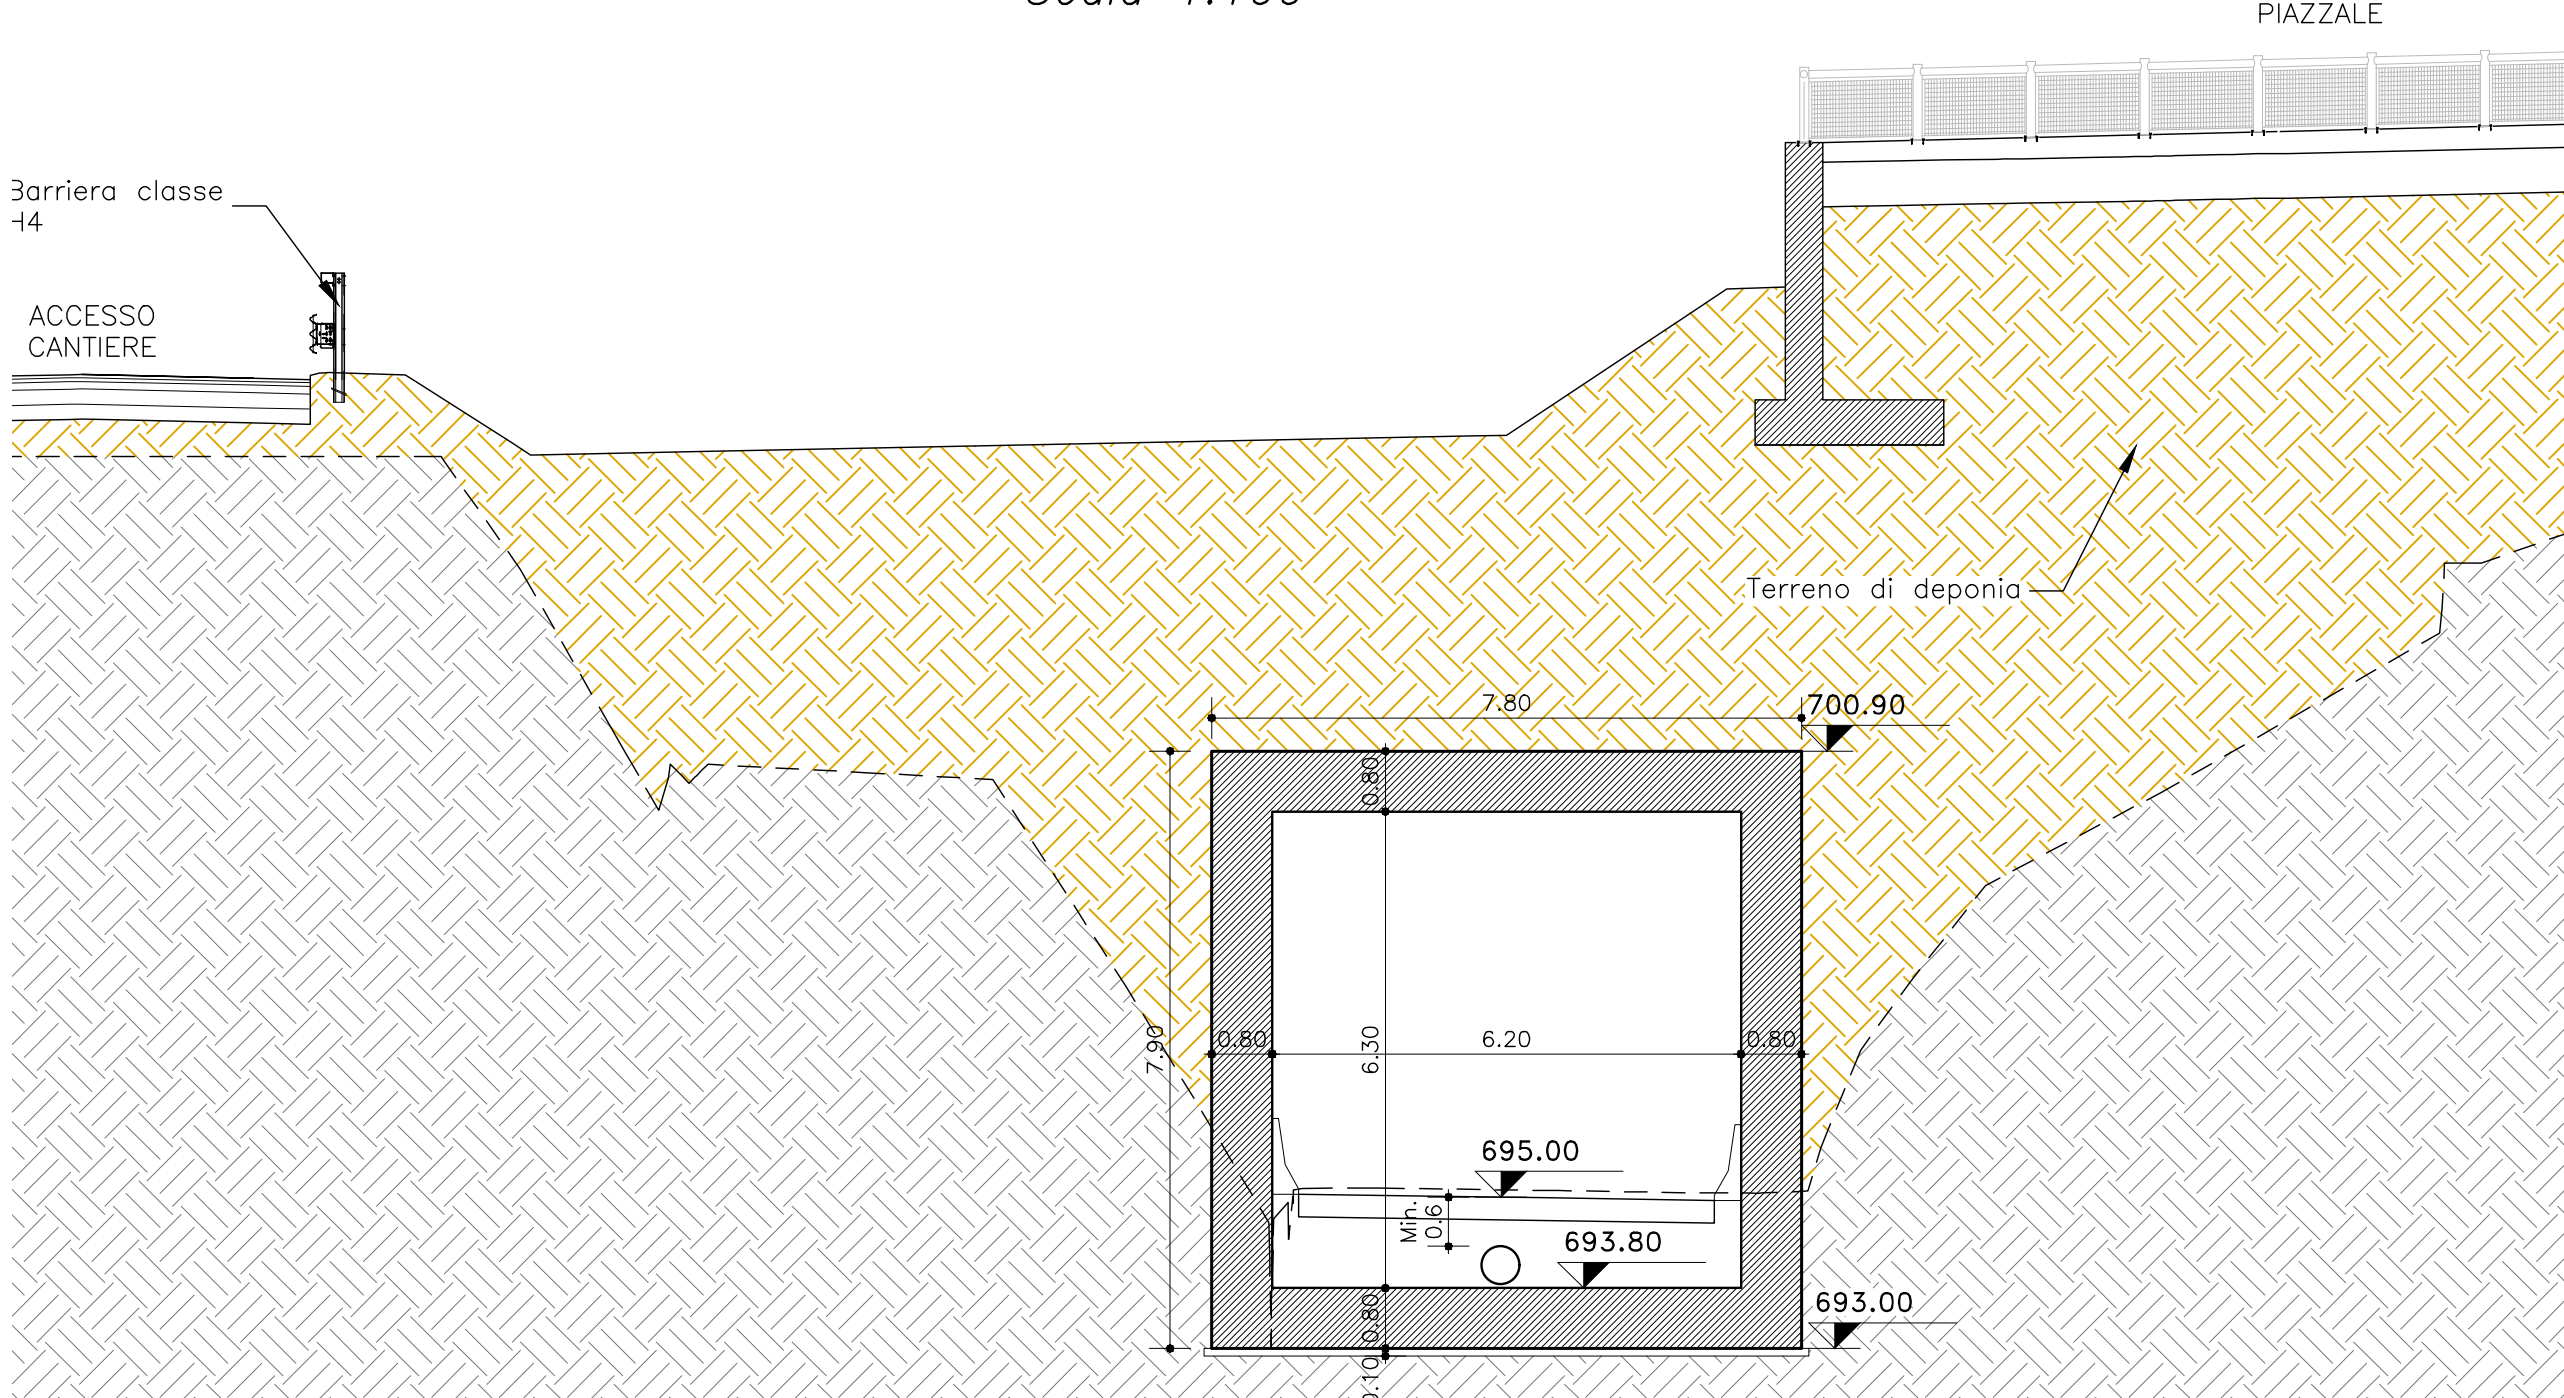



SEZIONE E-E – IMBOCCO EST (direzione Torino)
Scala 1:100

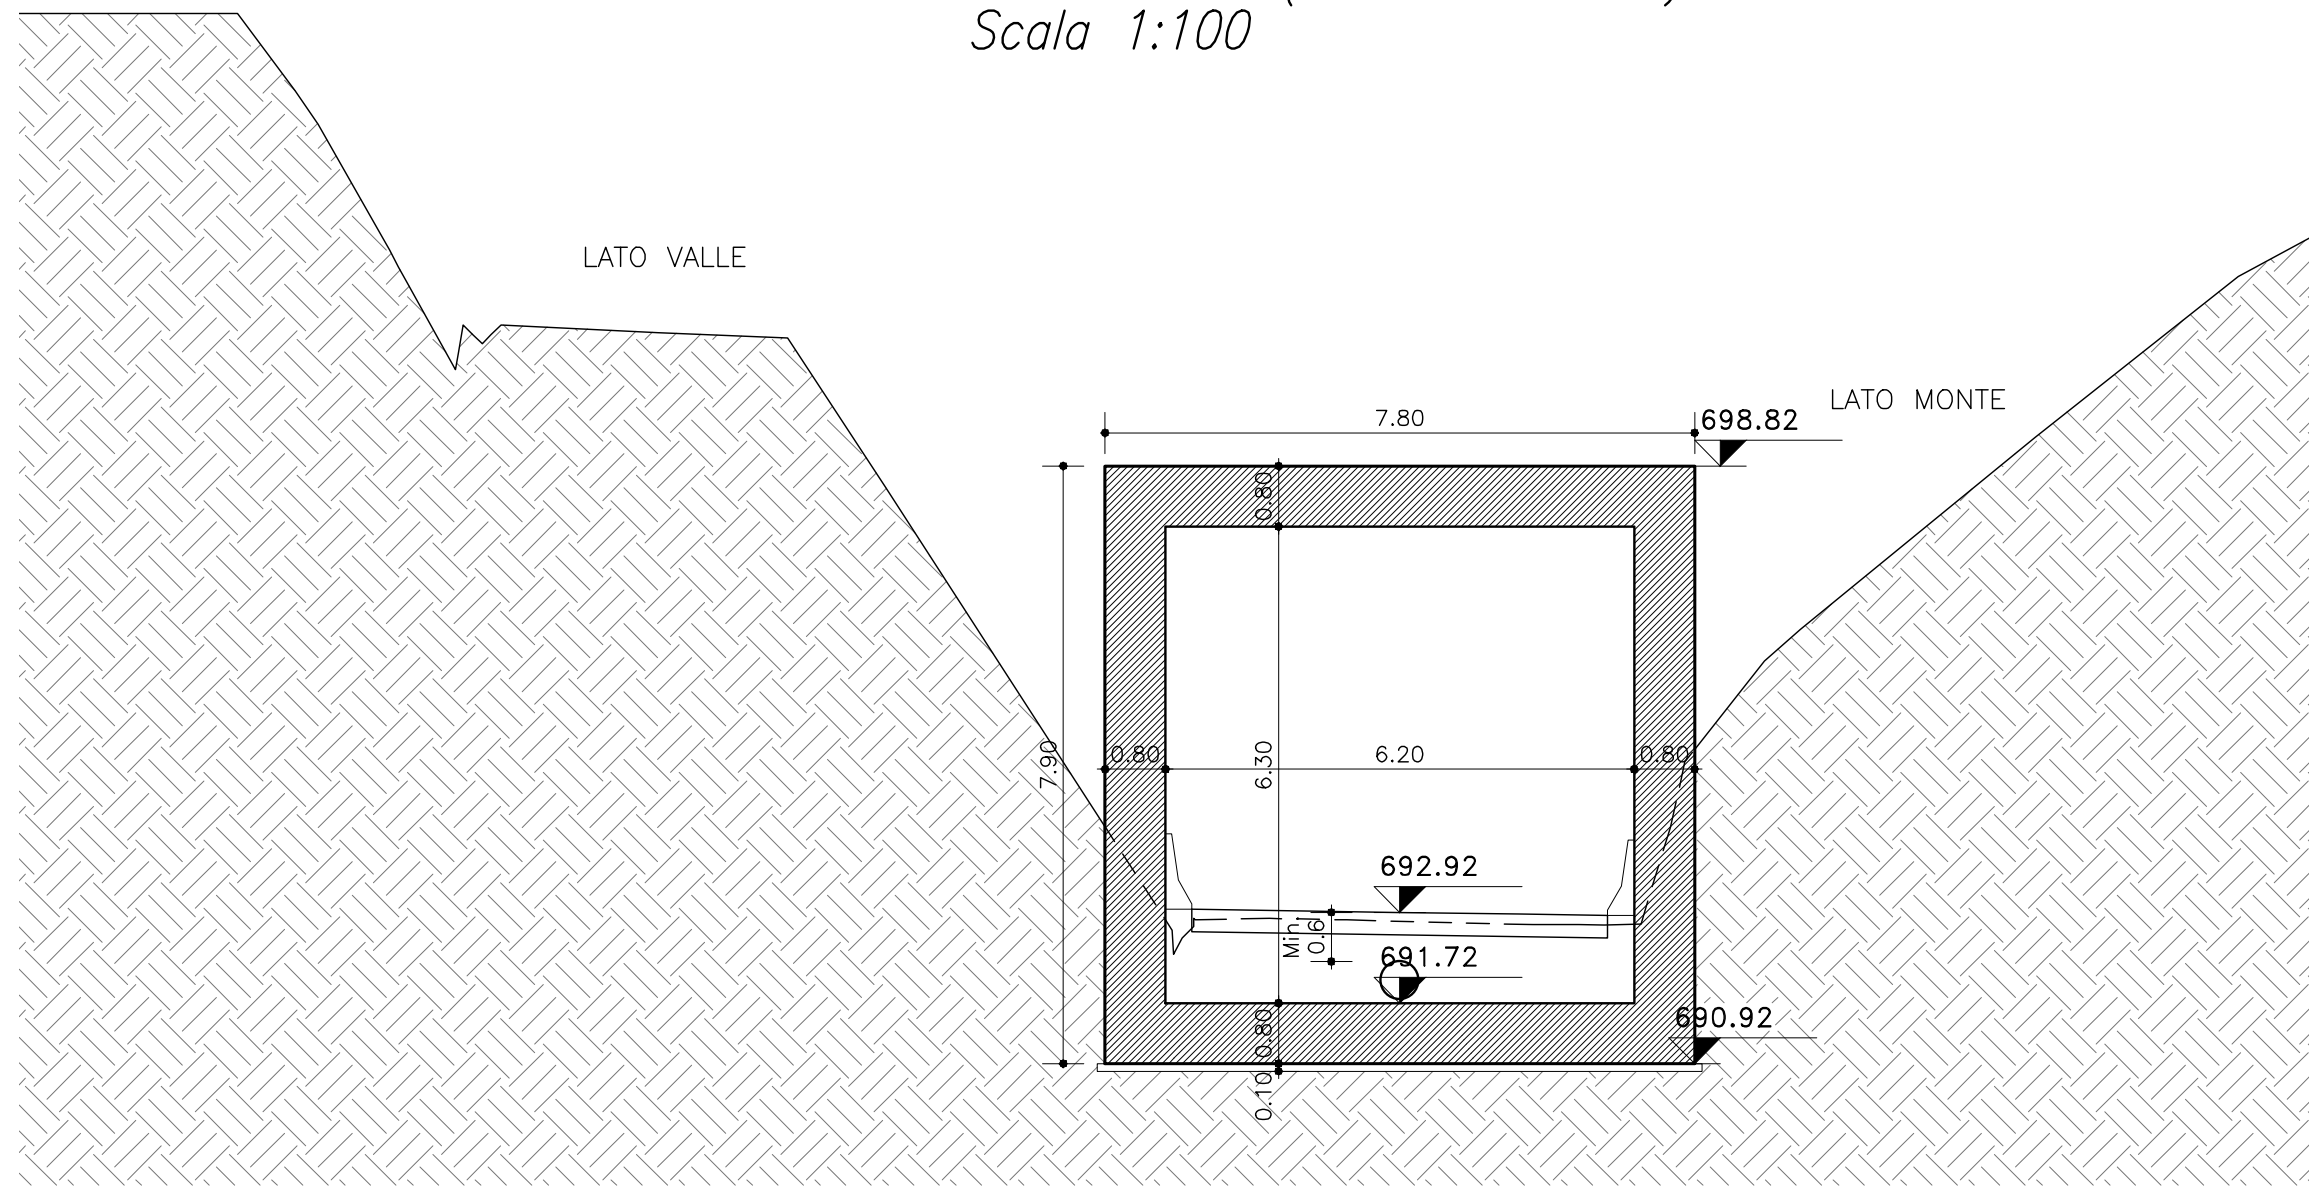

DETTAGLIO "1"
Scala 1:20

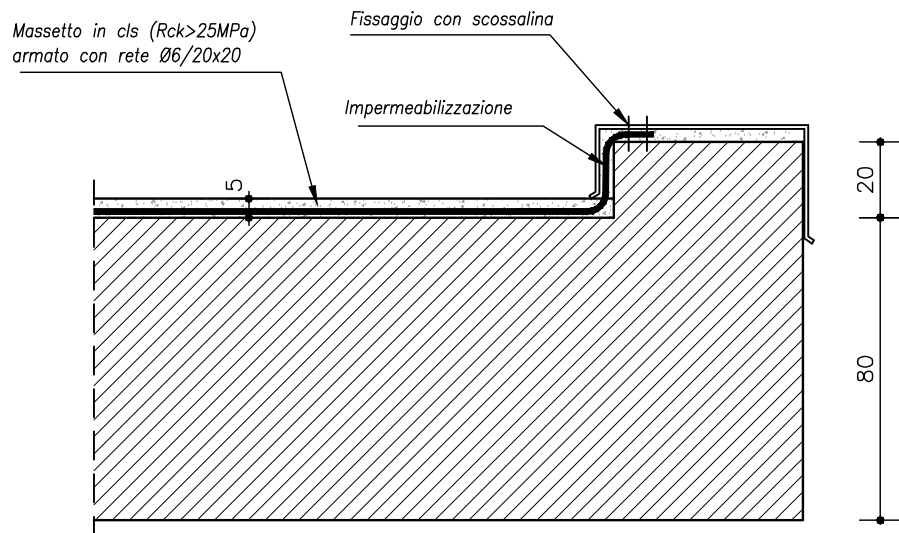

UBICAZIONE SEZIONI

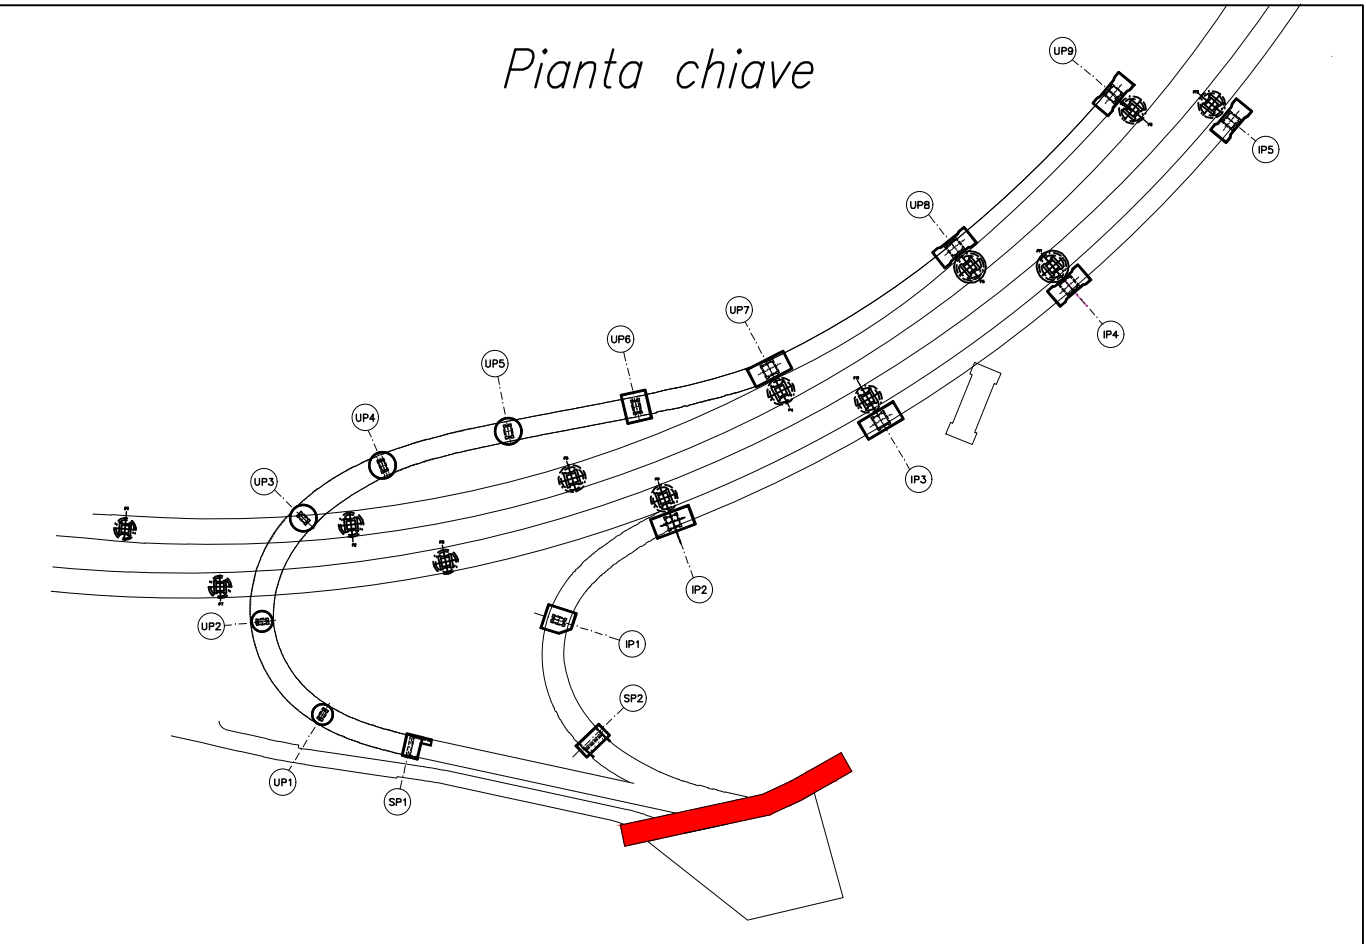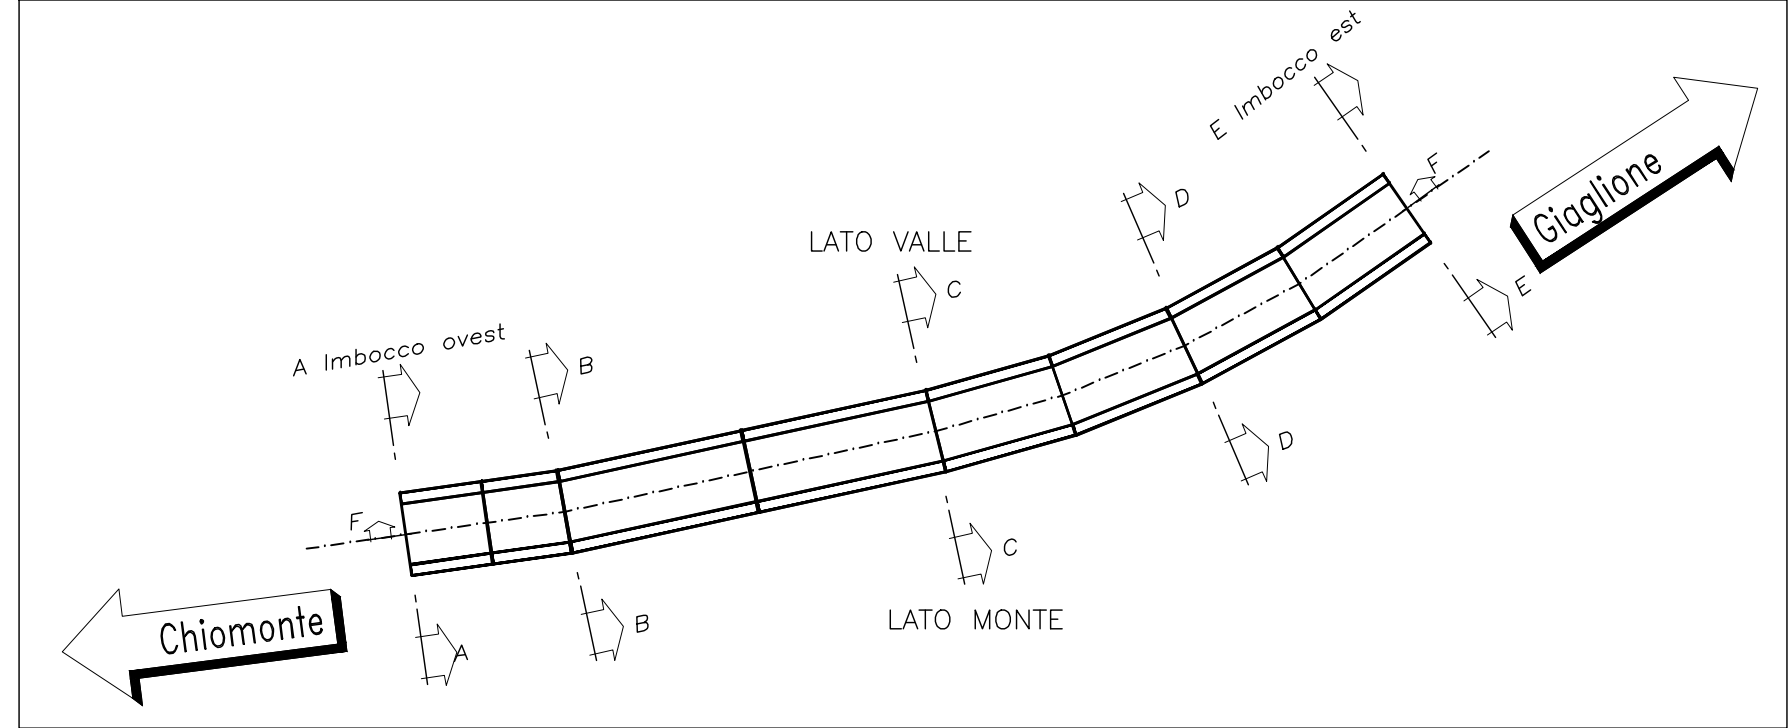

NUOVA LINEA TORINO LIONE - NOUVELLE LIGNE LYON TURIN
PARTE COMUNE ITALO-FRANCESE - PARTIE COMMUNE FRANCO-ITALIENNE
SEZIONE TRANSFRONTALIERA PARTE IN TERRITORIO ITALIANO
SECTION TRANSFRONTALIERE PARTIE EN TERRITOIRE ITALIEN
LOTTO COSTRUTTIVO 1/LOT DE CONSTRUCTION 1
CANTIERE OPERATIVO 04C/CHANTIER DE CONSTRUCTION 04C
SVINCOLO DI CHIOMONTE IN FASE DI CANTIERE -
ECHANGEUR DE CHIOMONTE DANS LA PHASE DE CHANTIER
PROGETTO ESECUTIVO - ETUDES D'EXECUTION
CUP C11J05000030001 - CIG 6823295927

OPERE D'ARTE
OPERE D'ARTE MAGGIORI
GALLERIA ARTIFICIALE STRADA PER GIAGLIONE - SEZIONI TRASVERSALI

Indice	Data / Data	Modifiche / Modifications	Elaborato per / Conception de	Verificato per / Contrôlé de	Autore per / Autorizzato de
0	30/09/2017	Revisione a seguito commenti TELT Revision suite aux commentaires TELT	C.BELTRAMI (-)	L.BARBERIS (MUSINET ENG.)	F.D'AMBRA (MUSINET ENG.)
A	02/03/2018	Approfondimento progettuale	P.LESCCE (MUSINET ENG.)	L.BARBERIS (MUSINET ENG.)	C.GIOVANNETTI (MUSINET ENG.)
B	29/06/2018	Modifica titolo progetto Modification titre du projet	P.LESCCE (MUSINET ENG.)	P.D'ALOSIO (MUSINET ENG.)	L.BARBERIS (MUSINET ENG.)

C04CC1616NV02W9	ESZOC0920B
-----------------	------------

INTERAZIONE PRESTAZIONI SPECIALISTICHE/ INTERACTION SPECIALISTE Dott. Ing. Piero D'ALOSIO Alc. di Torino N° 2198 S	SCALA / ÉCHELLE 1:100 - 1:20
--	---------------------------------

IL PROGETTISTA/LE DESIGNER Dott. Arch. Corrado GIOVANNETTI Alc. di Torino N° 2198	L'APPALTATORE/ENTREPRENEUR	IL DIRETTORE DEI LAVORI/LE MAÎTRE D'ŒUVRE
--	----------------------------	---

